



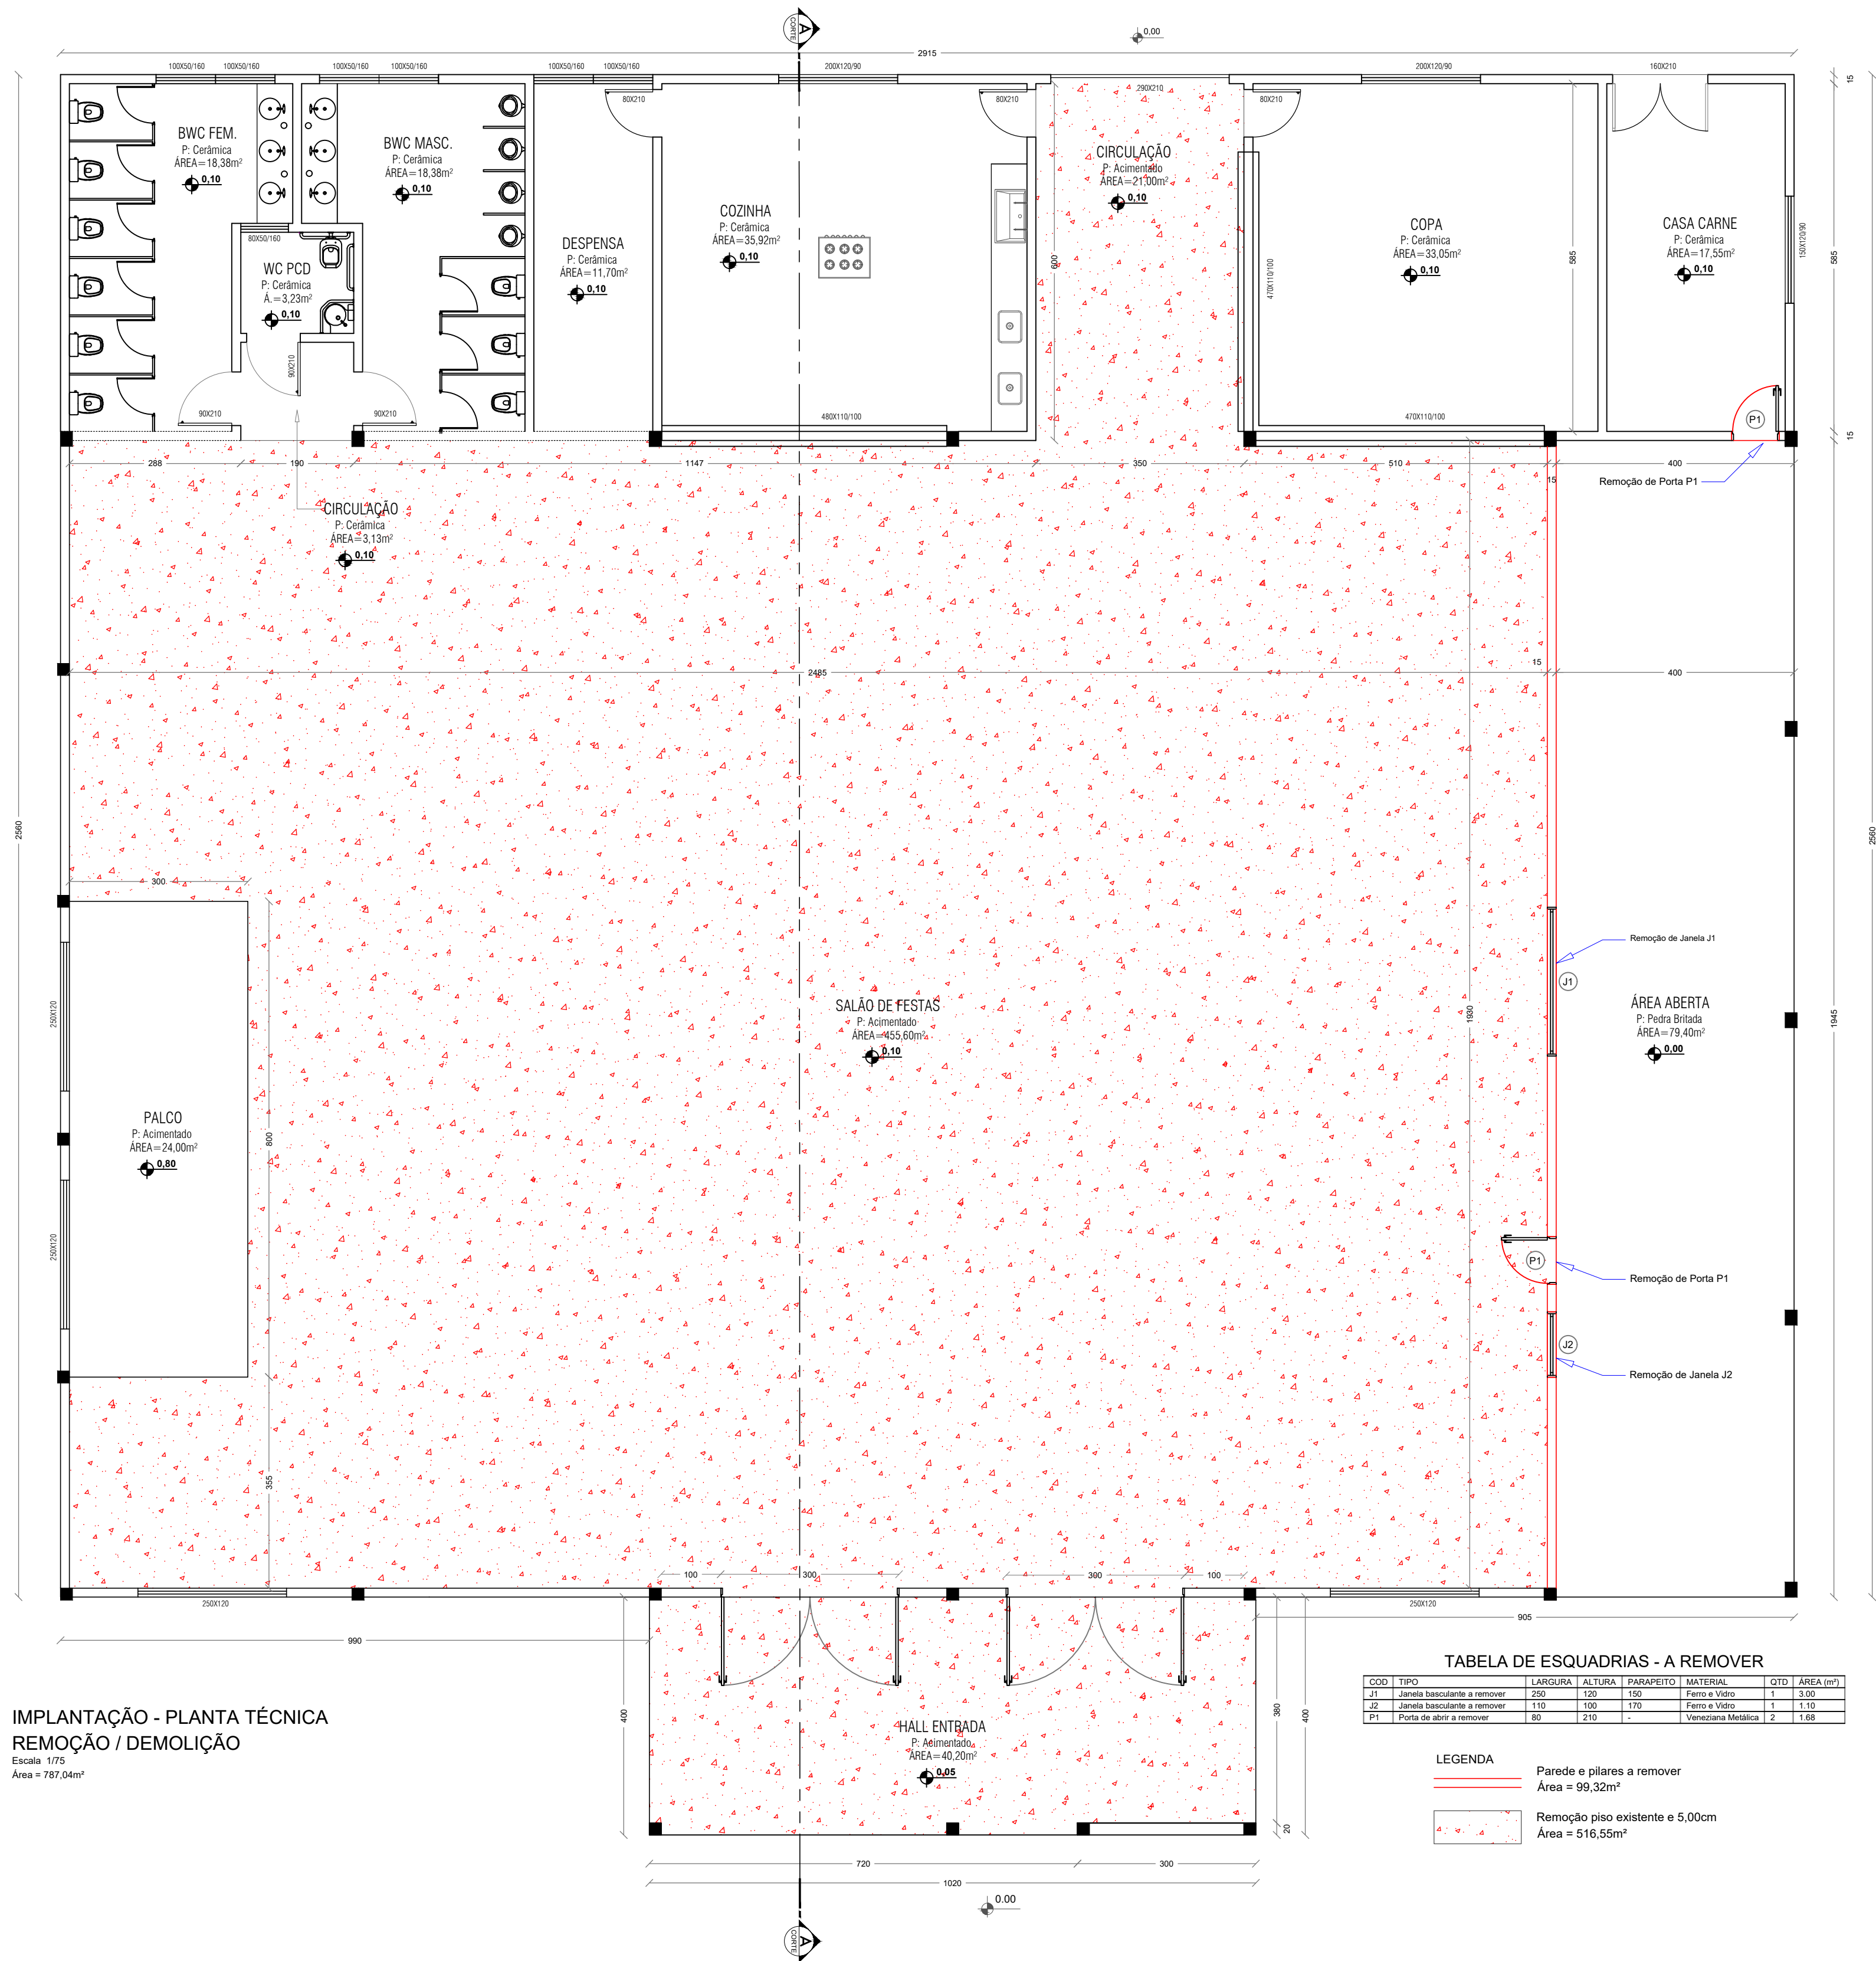


IMPLANTAÇÃO - PLANTA TÉCNICA
REMOÇÃO / DEMOLIÇÃO
Escala 1/75
Área = 787,04m²

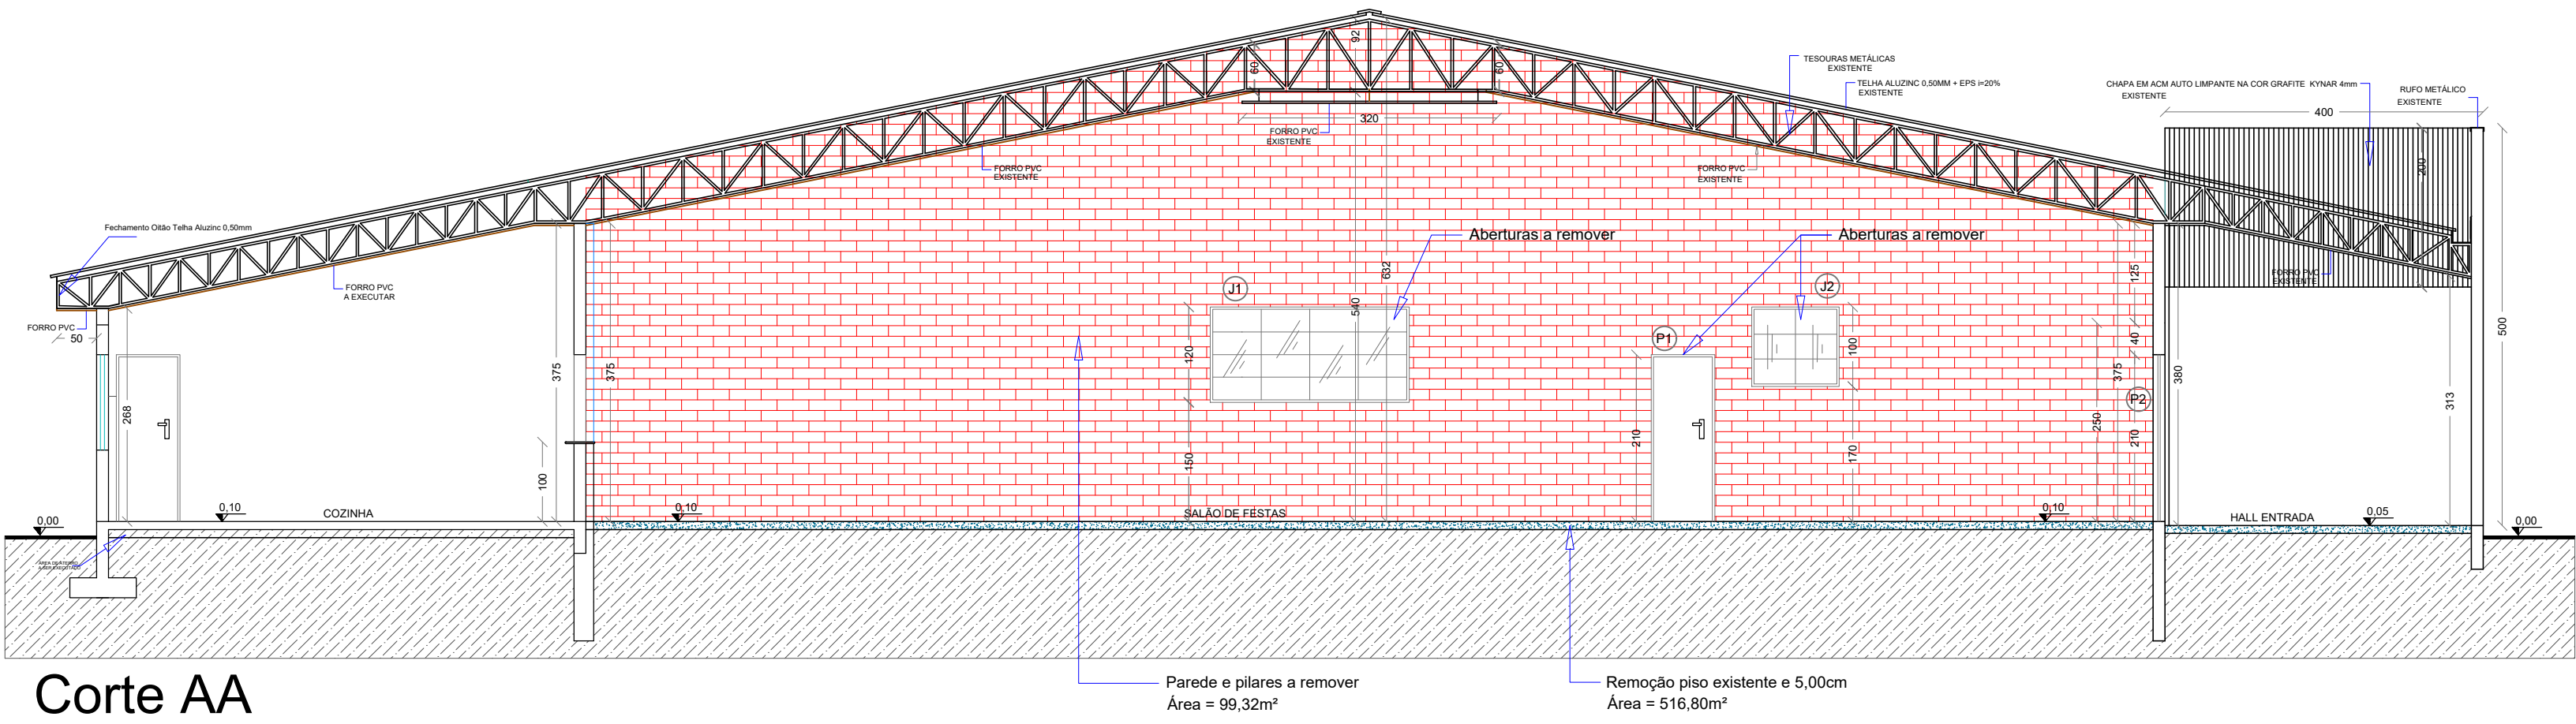


Corte AA
Escala 1/75

LOCAL DE IMPLANTAÇÃO
SALÃO COMUNITÁRIO
COMUNIDADE LINHA SÃO PAULINHO

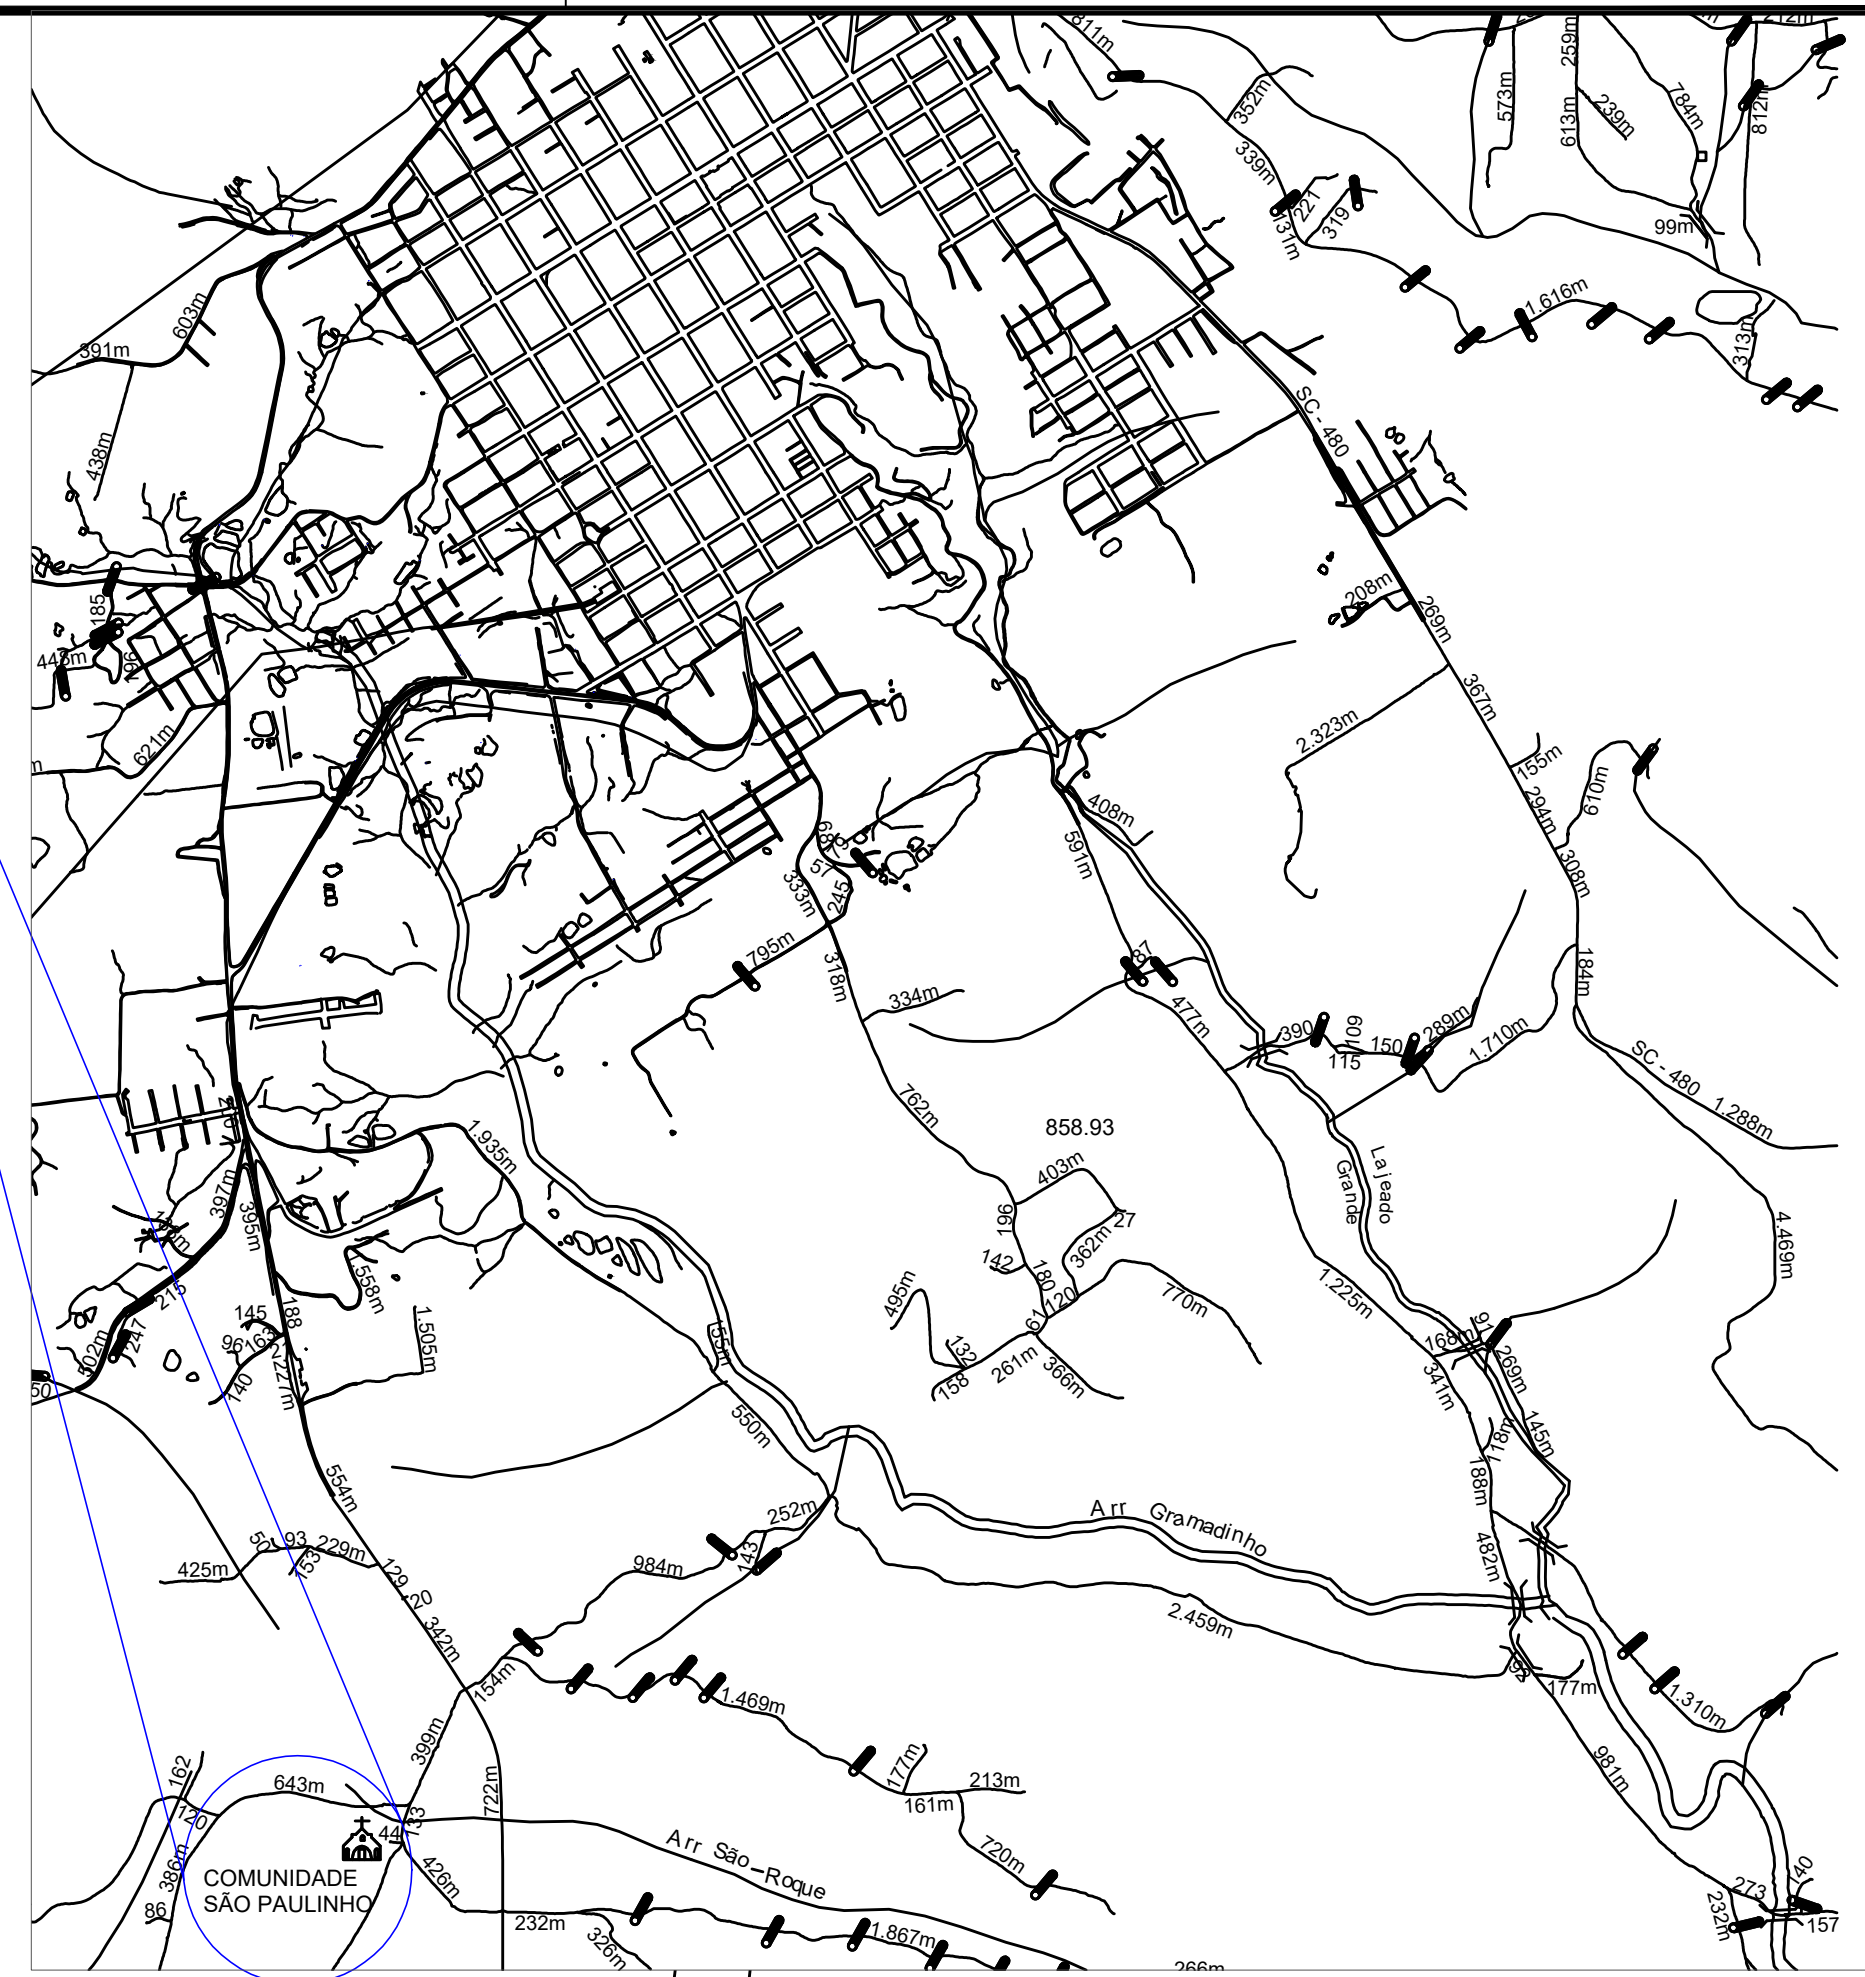

PLANTA DE LOCALIZAÇÃO
Escala Visual

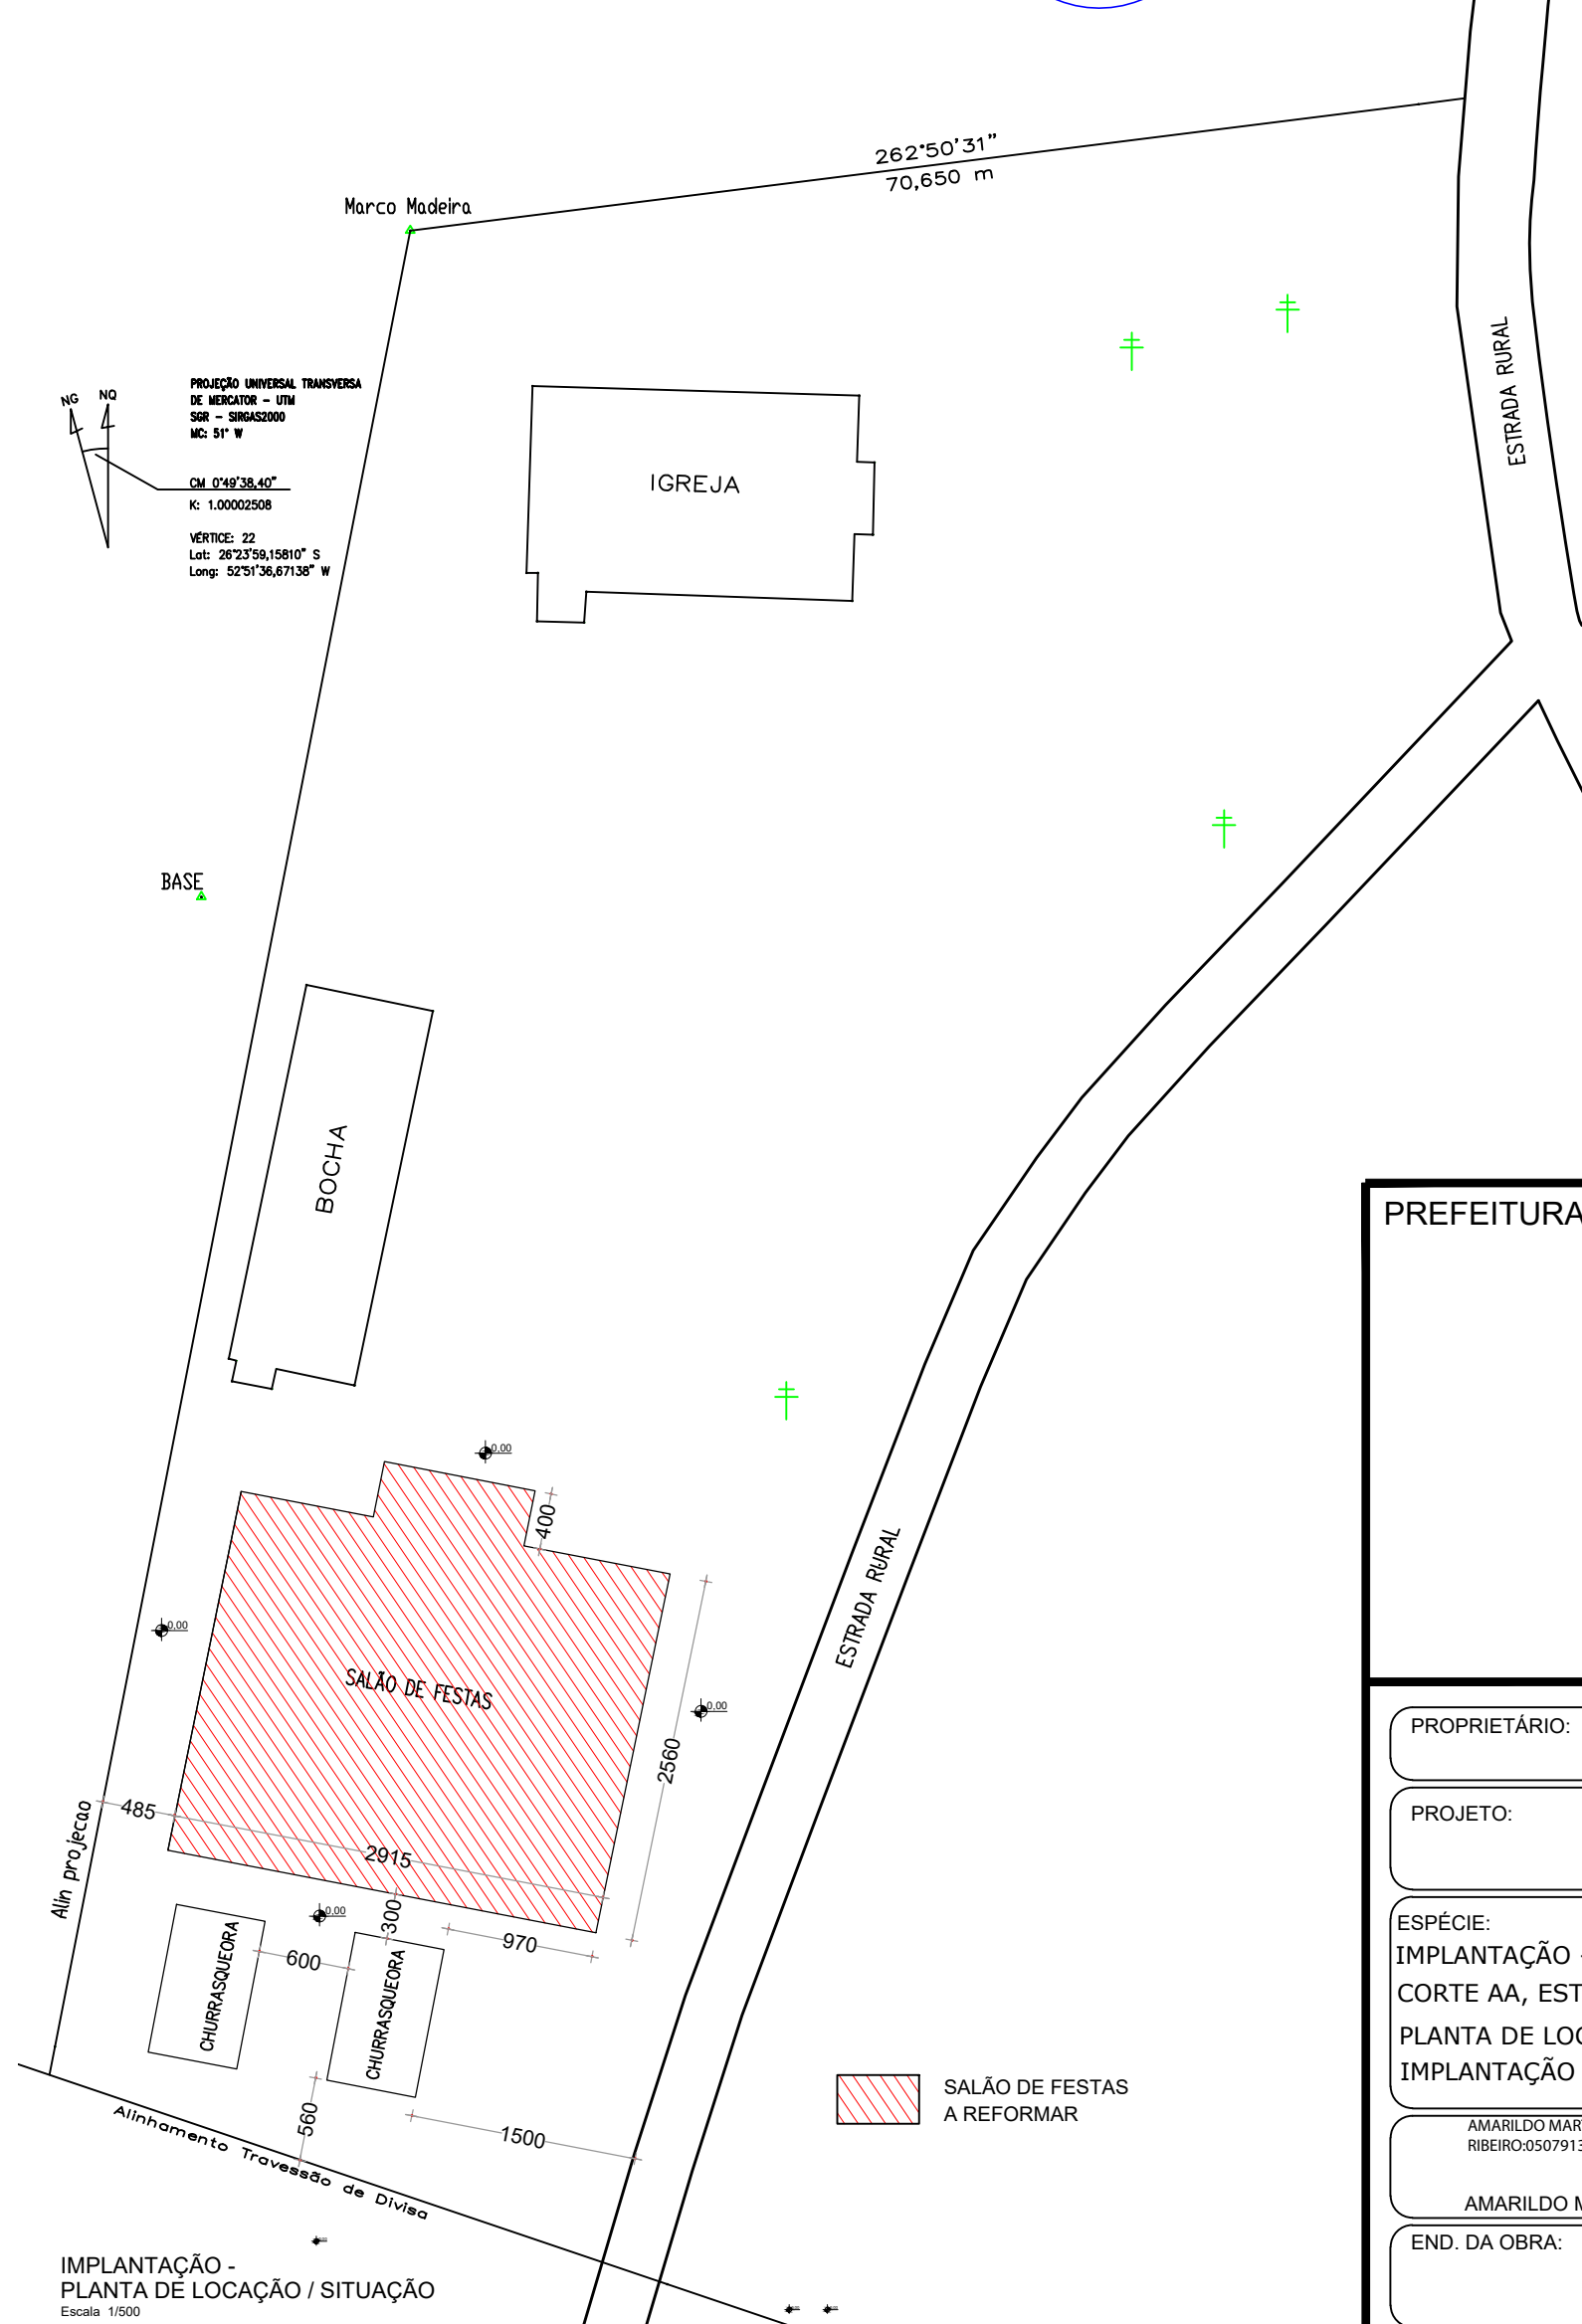

IMPLANTAÇÃO -
PLANTA DE LOCAÇÃO / SITUAÇÃO
Escala 1:500

PREFEITURA (APROVAÇÃO)

PROPRIETÁRIO: MUNICÍPIO DE SÃO LOURENÇO DO OESTE CPF: 83.021.873/0001-08	ASS. PROP.: ARQUITETO ARQUITETO MUNICÍPIO DE SÃO LOURENÇO DO OESTE	DATA: Agosto/2026
PROJETO: ARQUITETÔNICO	FINALIDADE: REFORMA NO GINÁSIO MUNICIPAL DA COMUNIDADE SÃO PAULINHO	ESCALA: INDICADA
ESPÉCIE: IMPLANTAÇÃO - PLANTA TÉCNICA REMOÇÃO / DEMOLIÇÃO CORTE AA, ESTATÍSTICA, TABELA DE ESQUADRIAS. PLANTA DE LOCALIZAÇÃO IMPLANTAÇÃO - PLANTA DE LOCAÇÃO / SITUAÇÃO	FOLHA: ARQ. 01/03 ÁREA TOTAL REFORMAR 787,04m²	DESENHO / CAD ELIVELTRO JESUS PASSINI Registro CFT - 01901295907
RESPONSÁVEL TÉCNICO: AMARILDO MARTINS RIBEIRO ENG. CIVIL CREA/SC - 156004-7	END. DA OBRA: COMUNIDADE LINHA SÃO PAULINHO SÃO LOURENÇO DO OESTE - SC	