


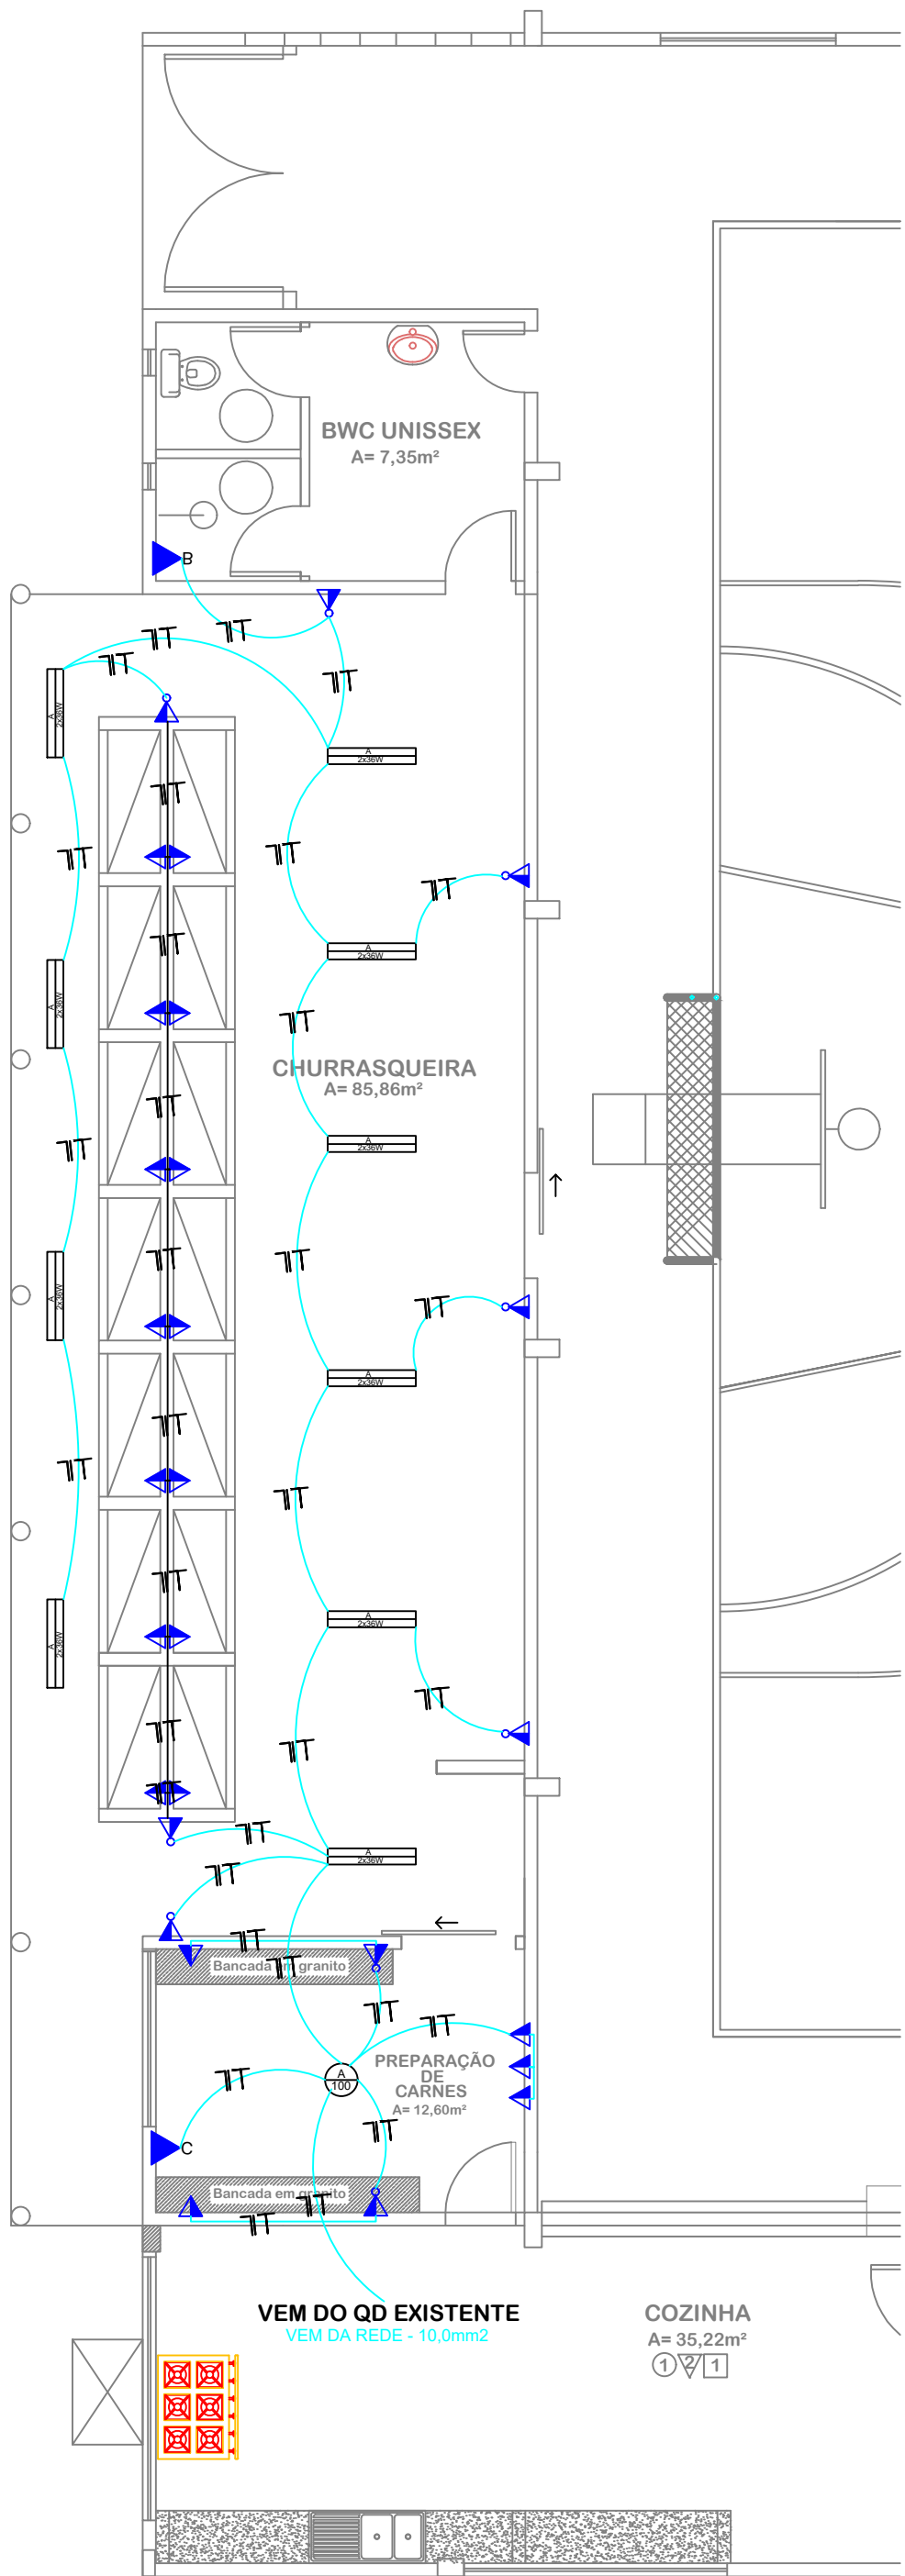


PLANTA INSTALAÇÕES

ESC: 1/50

LEGENDA

	TOMADA ALTA h:2,30m
	TOMADA MÉDIA h:1,80m
	TOMADA MÉDIA h:1,30m
	TOMADA BAIXA h:0,30m
	TOMADA COM INTERRUPTOR - h:1,30m
	INTERRUPTOR SIMPLES
	INTERRUPTOR EM PARALELO
	QUADRO DE MEDIÇÃO
	CAIXA DE DISTRIBUIÇÃO
	NEUTRO, FASE, RETORNO
	PONTO ILUM. INCANDESCENTE
	PONTO ILUM. FLUORESCENTE

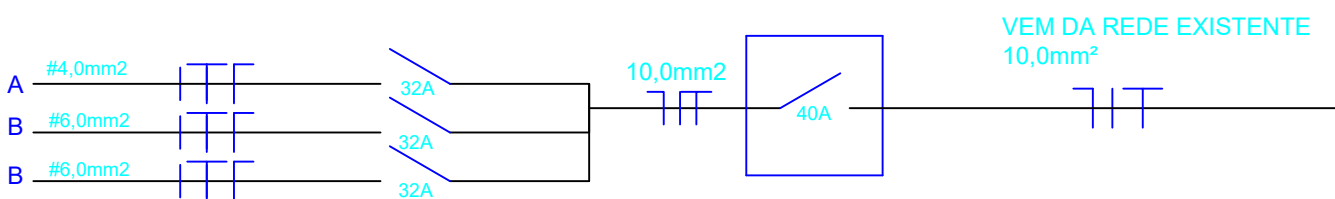

CIRCUITO	ILUMINAÇÃO (W)			TOMADAS (W)			POTÊNCIA (W)	DISJ. (A)	FIO (mm2)
	2x36	60	100	100	600	4.200			
A	10	-	01	23	05	-	6.120	32	4,0
B	-	-	-	-	-	01	4.200	32	6,0
C	-	-	-	-	-	01	4.200	32	6,0
TOTAL	10	-	01	23	05	02	14.520	40	10,0

PRATICA

ENGENHARIA, CONSULTORIA
e PERÍCIAS LTDA – ME

CREA 169027-7/SC

DATA: AGOSTO/2023

ÁREA: 126,77m²

ESCALA: INDICADA

CONTEÚDO: PROJETO INSTALAÇÕES

OBRA **REFORMA GINASIO DE ESPORTES**

TIPOLOGIA: EDIFICAÇÃO ESPORTIVA Nº UNIDADES: 01

TIPO LICENÇA: ALVARA DE CONSTRUÇÃO ÁREA: 126,77m² Nº PAVIMENTOS: 01

TIPO CONSTRUÇÃO: ALVENARIA/CONCRETO COBERTURA: TELHA FIBROCIMENTO ZONEAMENTO: DISTRITO

PROPRIETÁRIO: MUNICÍPIO DE SAUDADES - SC CNPJ: 83.021.881/0001-54

PROJETO **FÁBIO LUIZ ECKERT** RUA TERESINA, 3545 - SALA 001 - (0**49)-98837-4000
ENGº CIVIL 89870-000 - PINHALZINHO - SANTA CATARINA
CREA 50.809-9 / SC E-MAIL: praticaeng1@gmail.com

PRANCHA
ELET
01/01