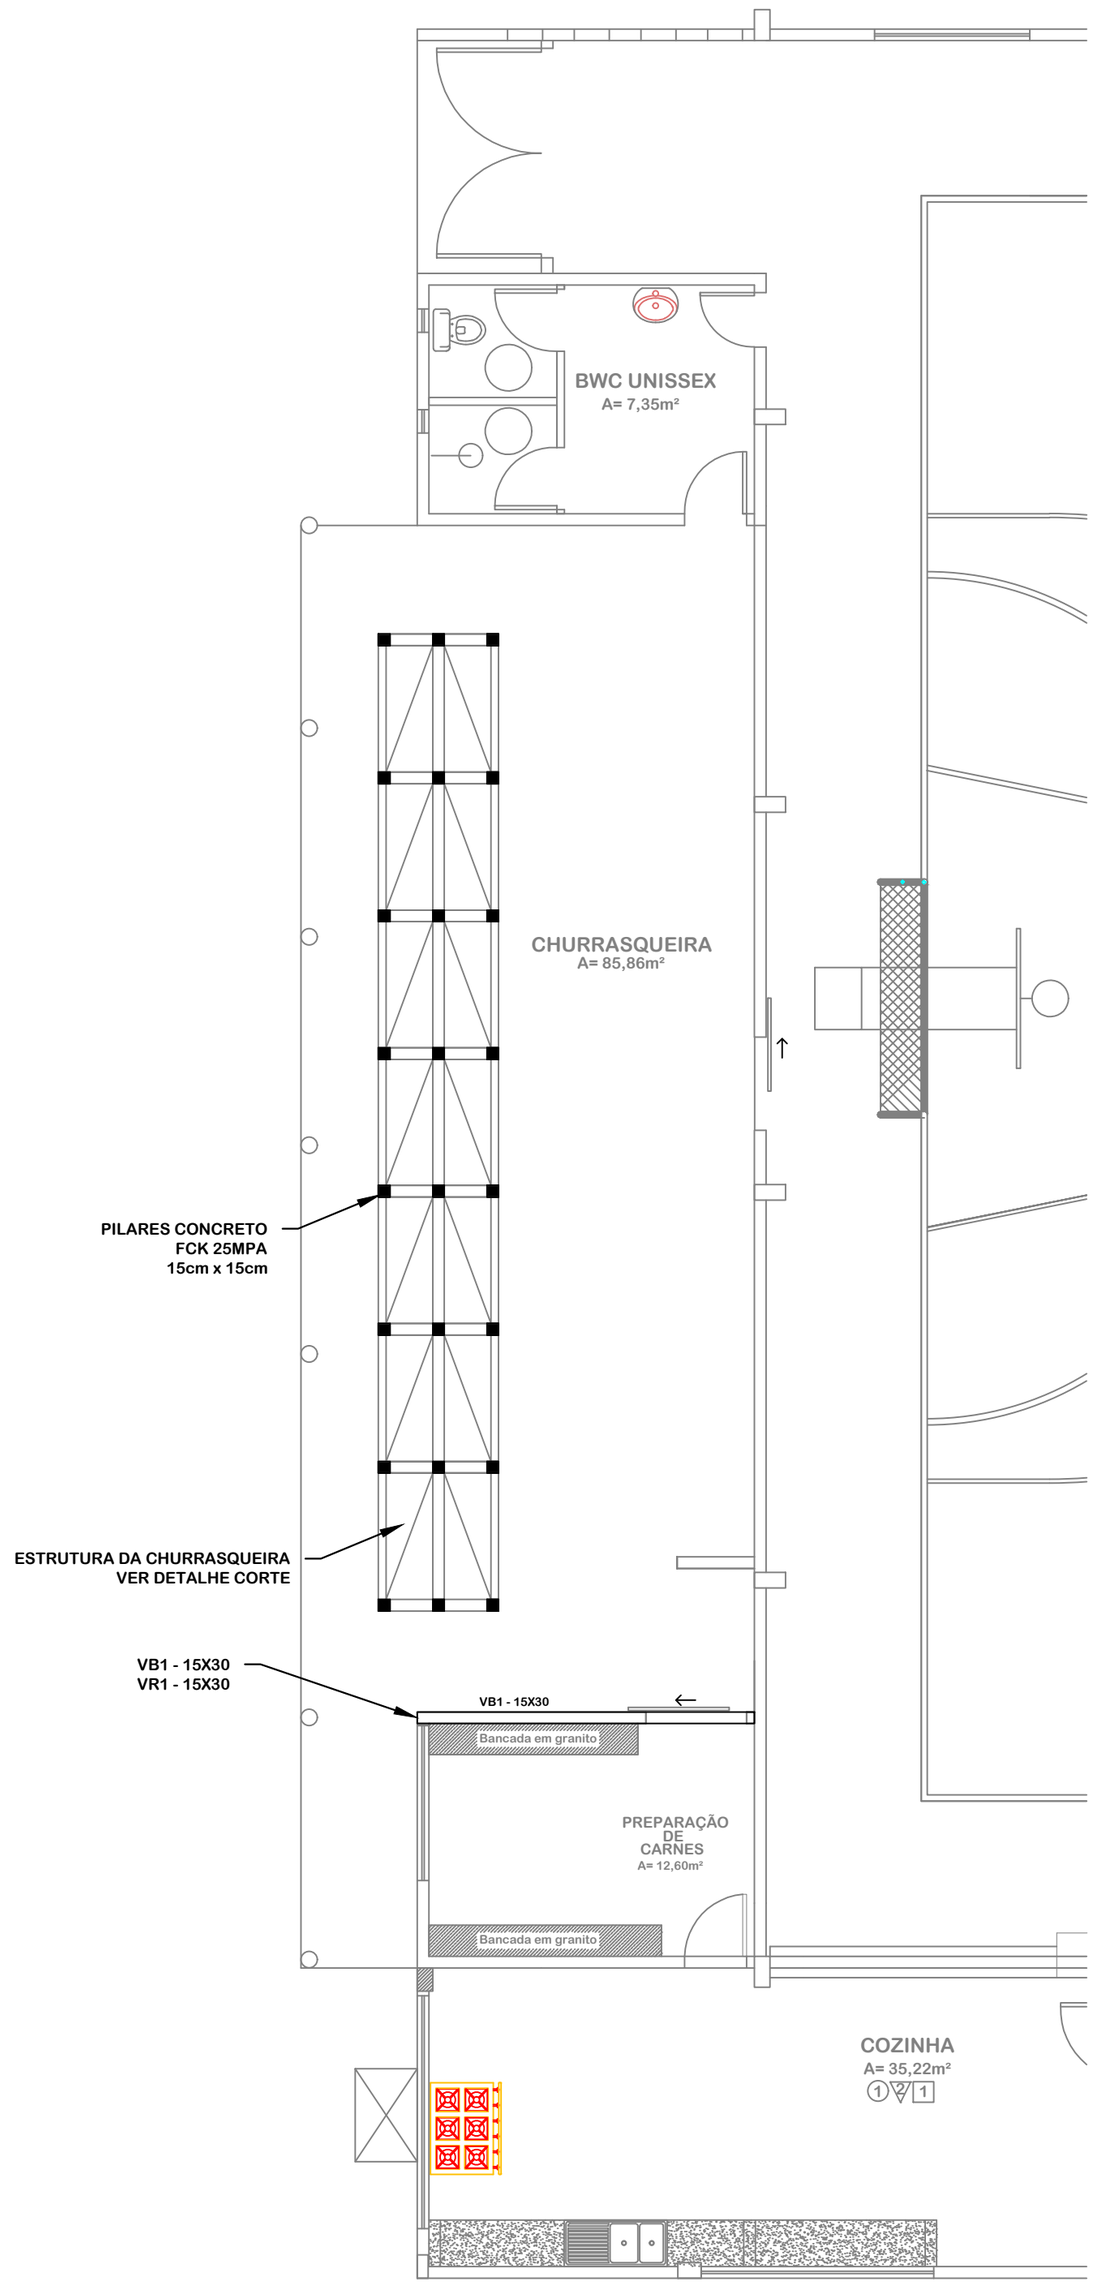


## PLANTA INSTALAÇÕES

**ESC: 1/50**

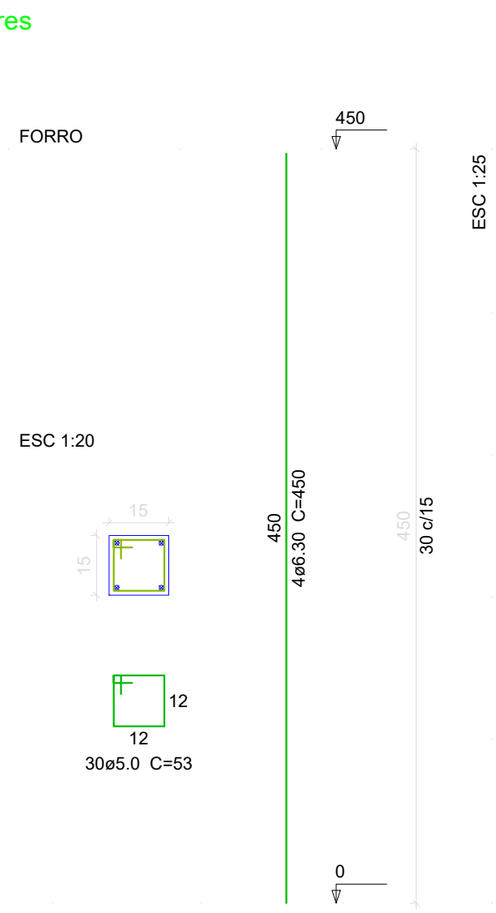


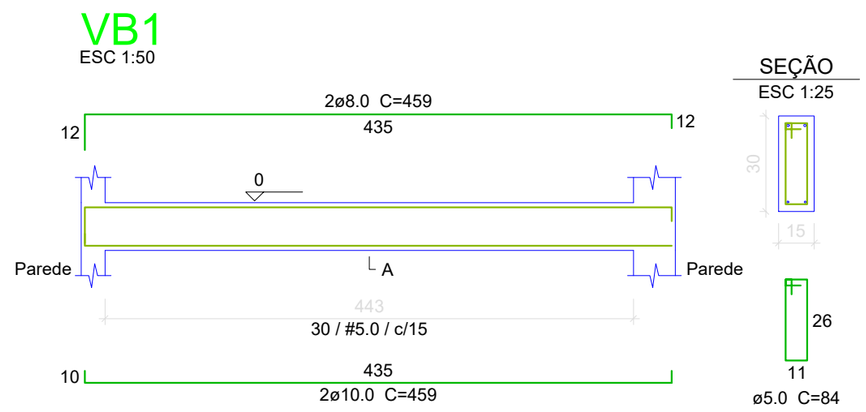


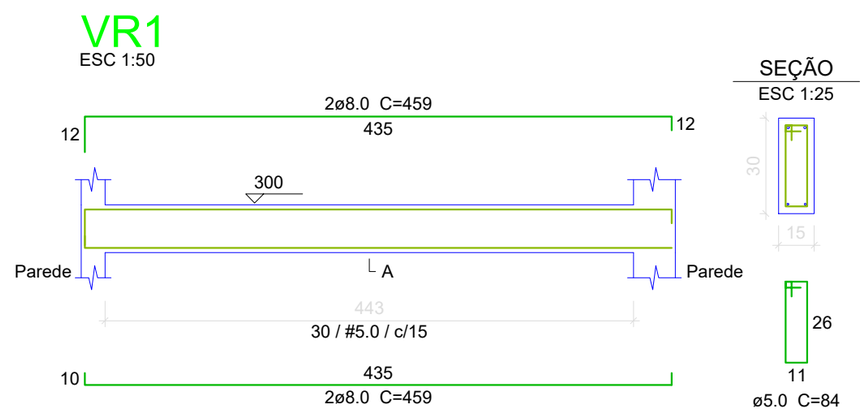


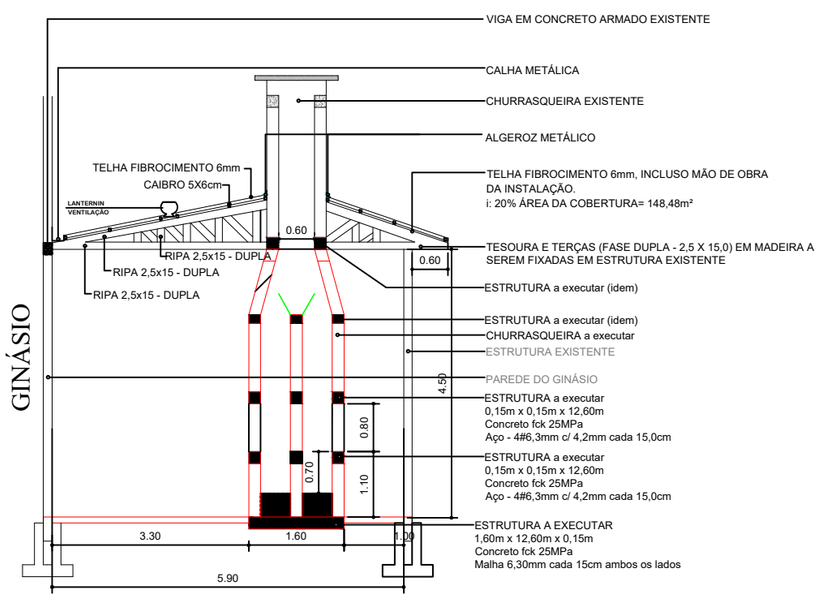


## CORTE CC'

**ESC.: 1:100**

FABIO LUIZ ECKERT:93847521934

Assinado digitalmente por FABIO LUIZ ECKERT:93847521934
Localização: PINHALZINHO-SC
Data: 2023.09.28 08:36:10-03'00'
Foxit PDF Reader Versão: 12.1.2

PRATICA
ENGENHARIA, CONSULTORIA e PERICIAS LTDA – ME
CREA 169027-7/SC

| | |
|---|---|
| DATA: | AGOSTO/2023 |
| ÁREA: | 126,77m² |
| ESCALA: | INDICADA |
| CONTEÚDO: | PROJETO INSTALAÇÕES |

OBRA: REFORMA GINASIO DE ESPORTES

| | | |
|---|---|---|
| TIPOLOGIA: EDIFICAÇÃO ESPORTIVA | | Nº UNIDADES: 01 |
| TIPO LICENÇA: ALVARA DE CONSTRUÇÃO | ÁREA: 126,77m² | Nº PAVIMENTOS: 01 |
| TIPO CONSTRUÇÃO: ALVENARIA/CONCRETO | COBERTURA: TELHA FIBROCIMENTO | ZONEAMENTO: DISTRITO |
| PROPRIETÁRIO: MUNICIPIO DE SAUDADES - SC | CNPJ: 83.021.881/0001-54 | |


PROJETO
FÁBIO LUIZ ECKERT
ENGº CIVIL
CREA 50.809-9 / SC

*RUA TERESINA, 3545 - SALA 001 - (0**49)-98837-4000)*
*89870-000 - PINHALZINHO - SANTA CATARINA*
*E-MAIL: praticaeng1@gmail.com*


PRANCHA: ESTRUT 01/01