




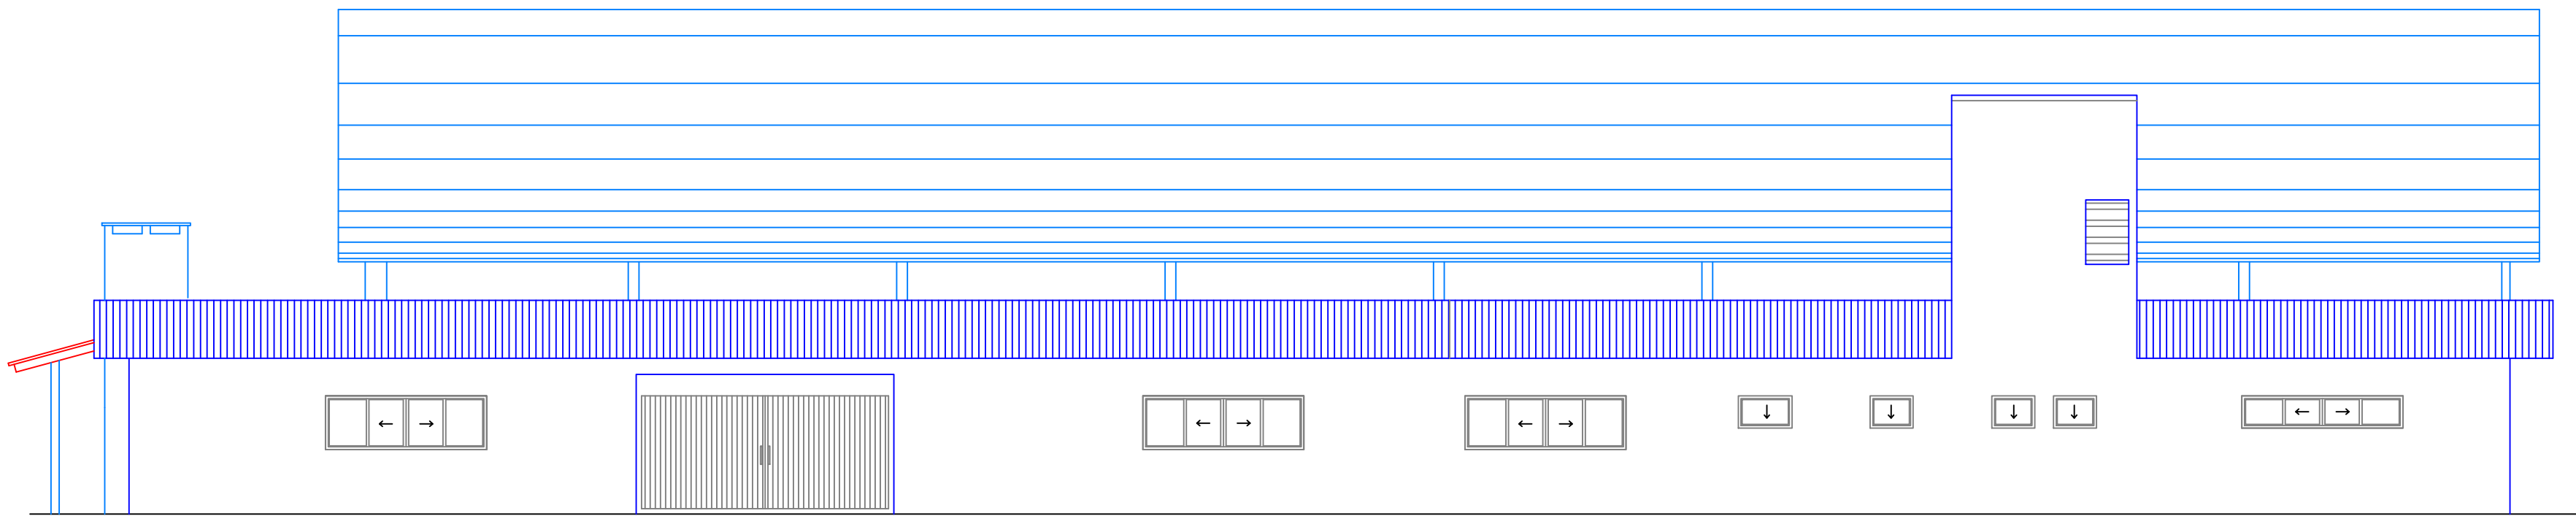

FACHADA LATERAL
ESC: 1/75


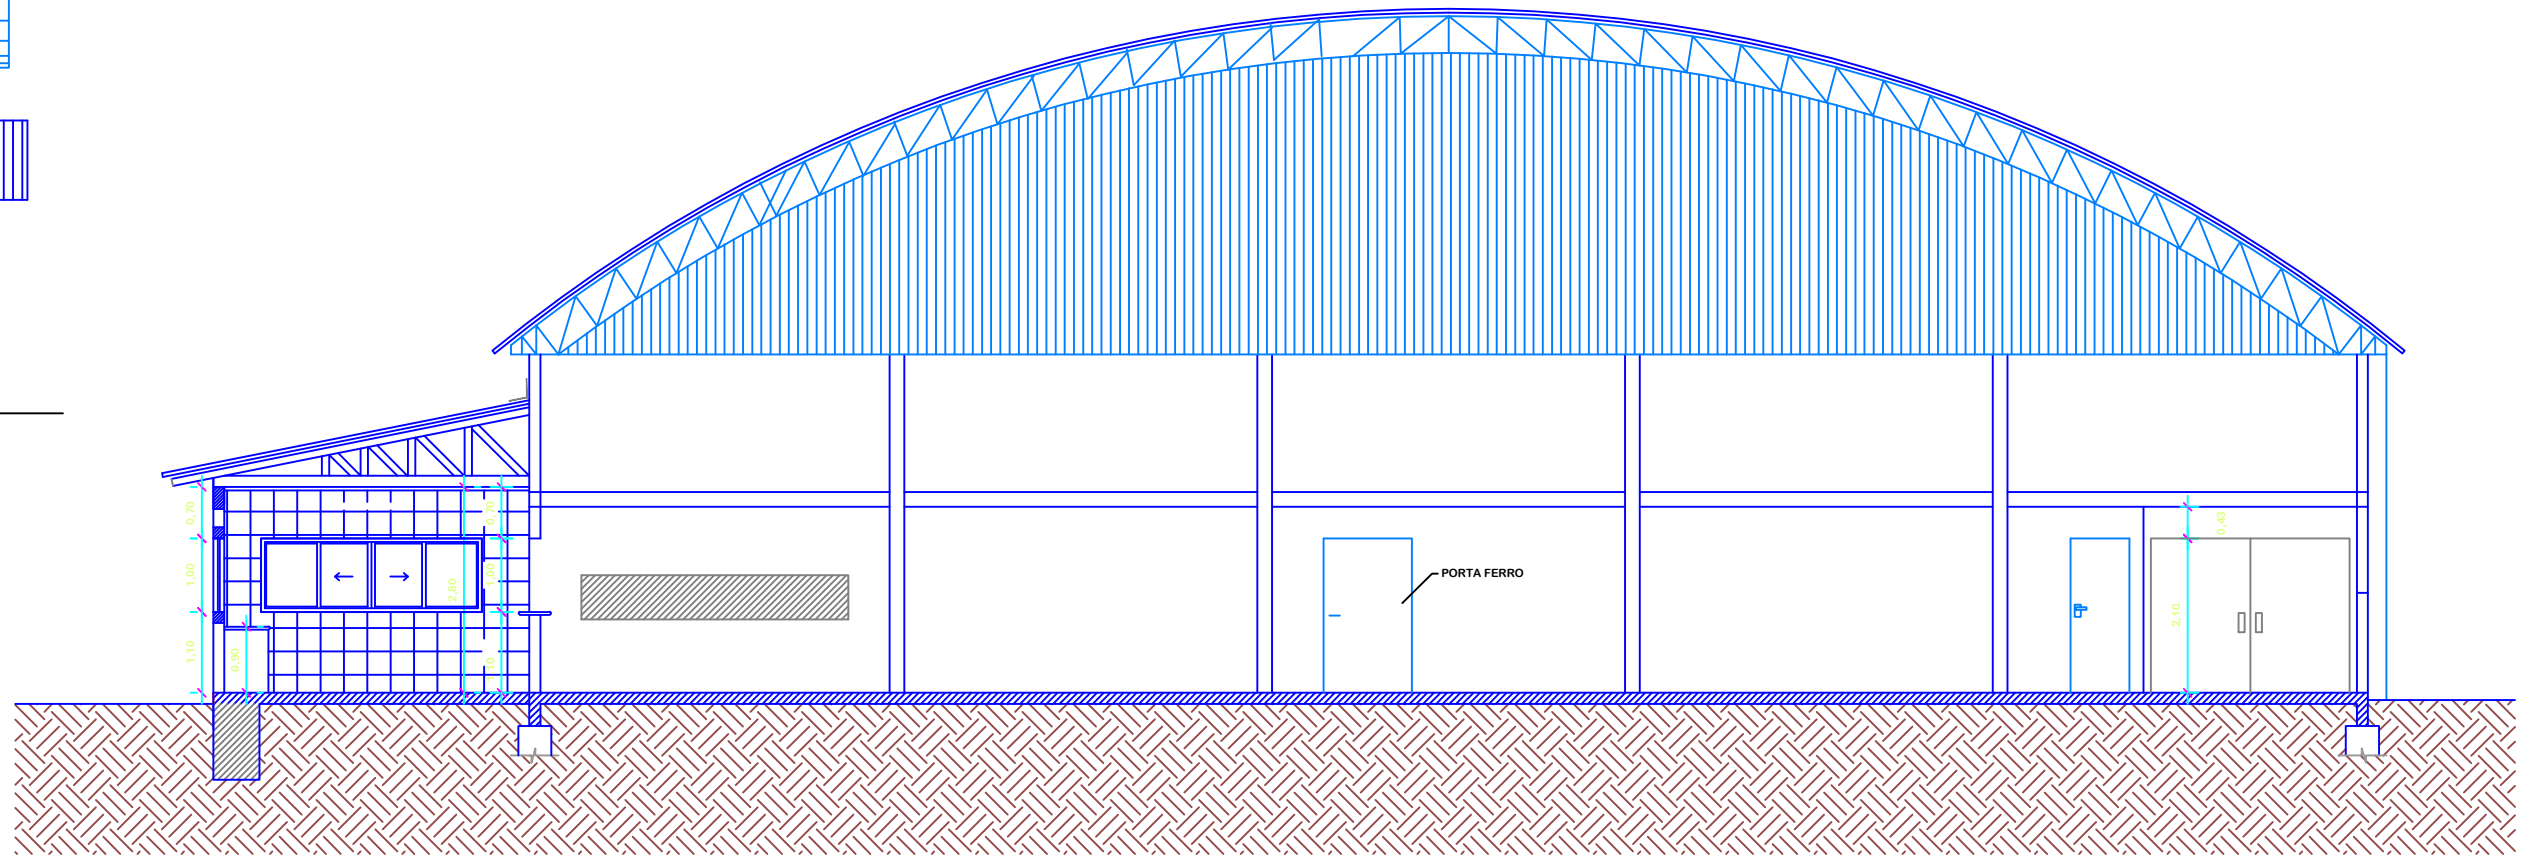


CORTE BB'
ESC.: 1/75

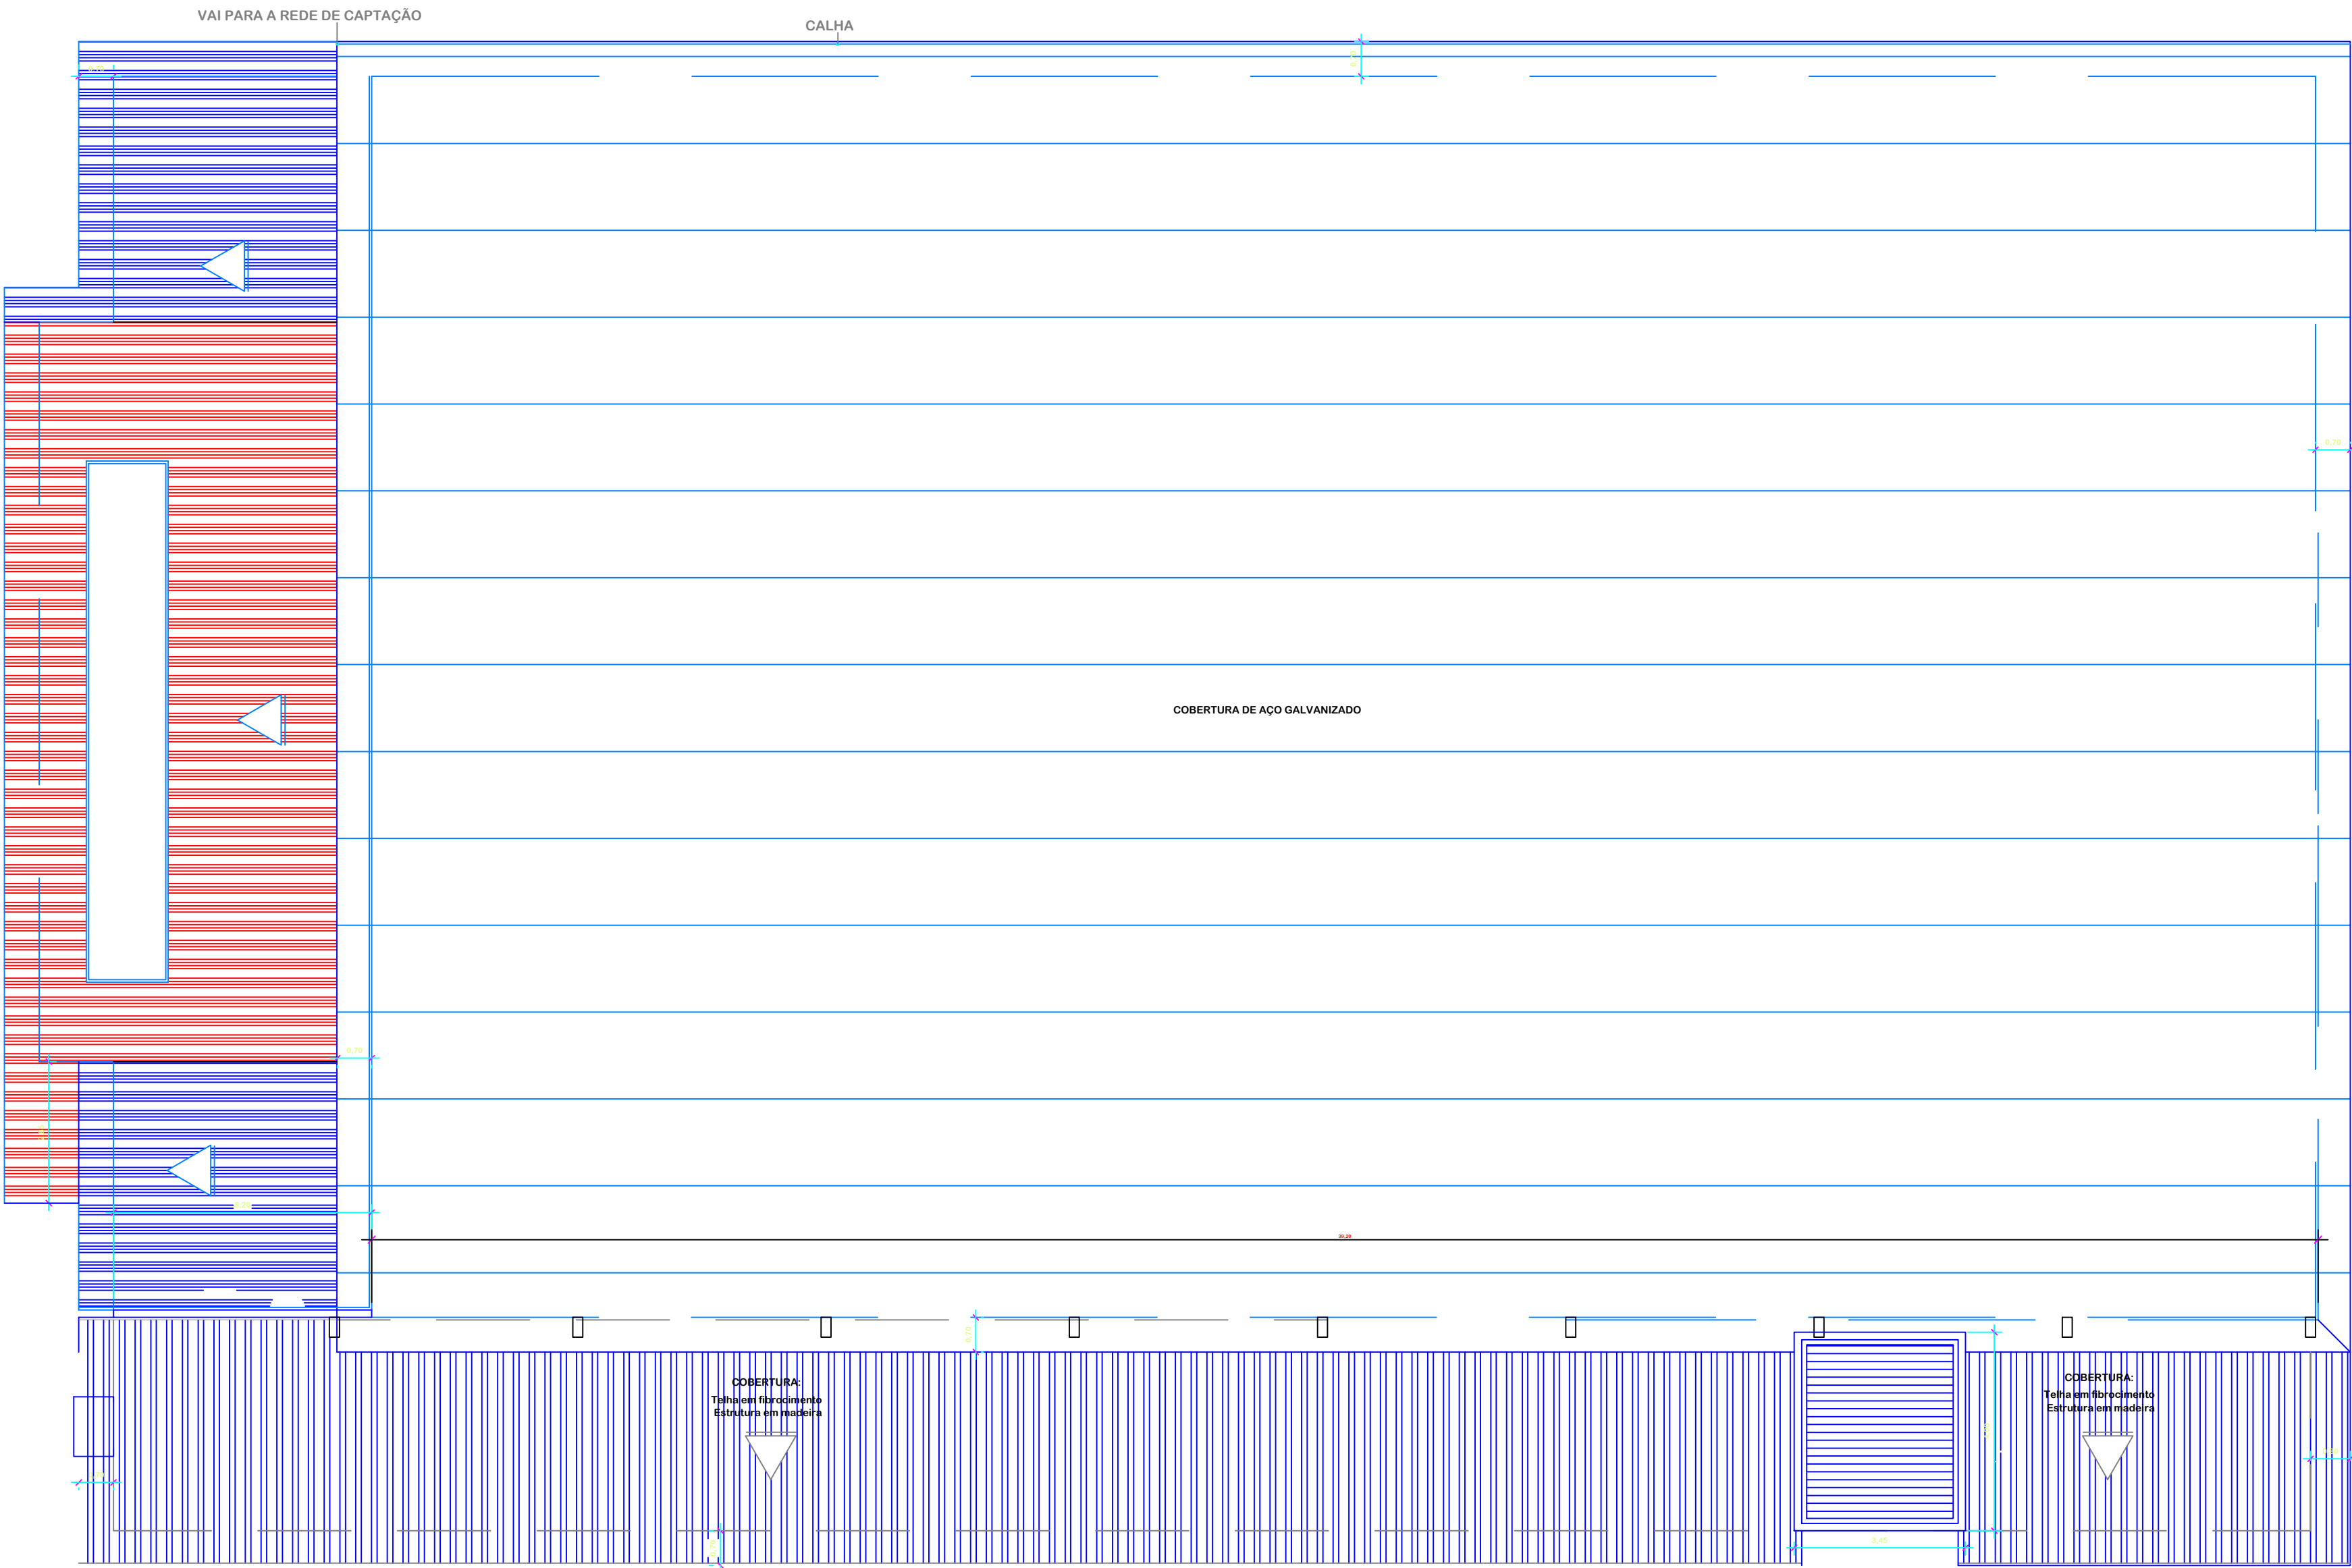

Destino final das águas de responsabilidade do município

PLANTA DE COBERTURA
ESC: 1/100

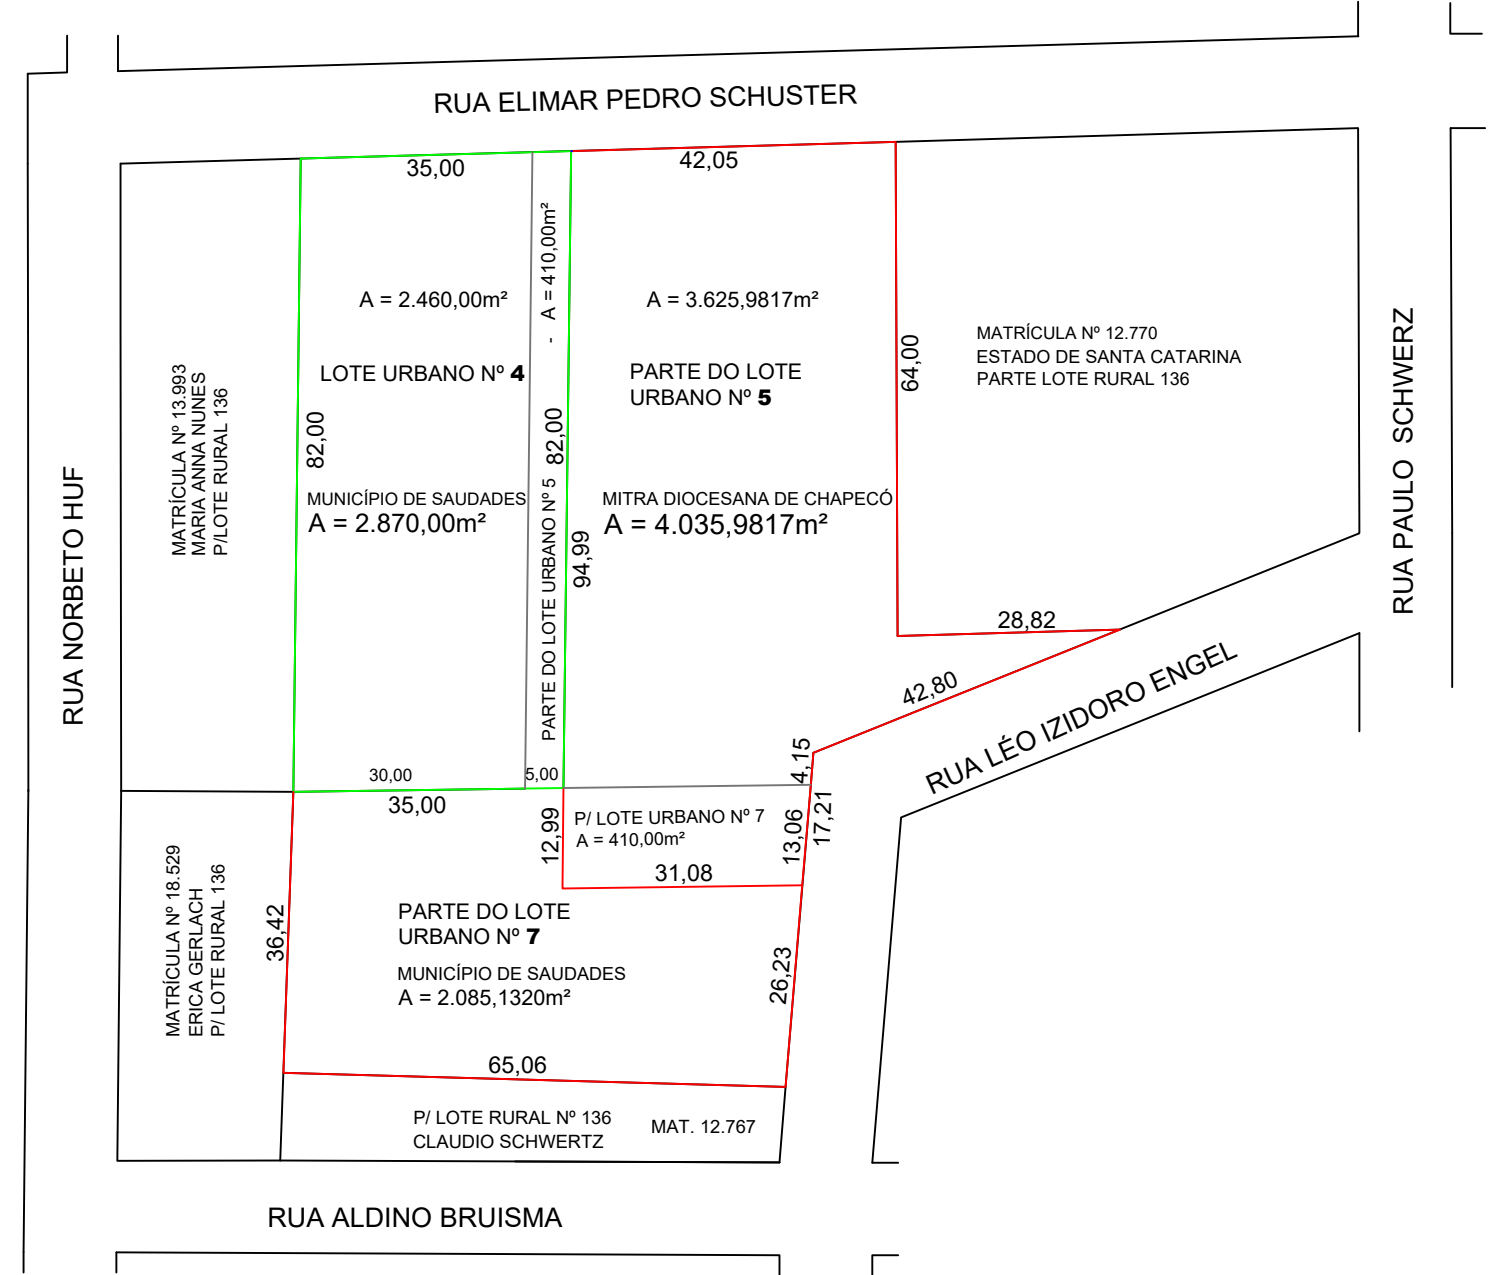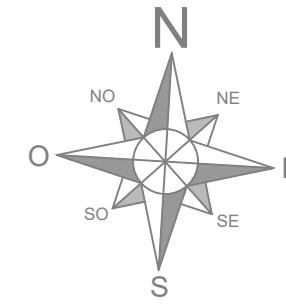

SITUAÇÃO
ESCALA PAPEL

		DATA: AGOSTO/2023
ENGENHARIA, CONSULTORIA e PERÍCIAS LTDA - ME		ÁREA: 126,77m²
CREA 169027-7/SC		ESCALA: INDICADA
CONTEÚDO: PROJETO ARQUITETÔNICO		
OBRA REFORMA GINÁSIO DE ESPORTES		
TIPOLOGIA:	EDIFICAÇÃO ESPORTIVA	Nº UNIDADES: 01
TIPO LICENÇA:	ALVARÁ DE CONSTRUÇÃO	ÁREA: 126,77m²
TIPO CONSTRUÇÃO:	ALVENARIA/CONCRETO	Nº PAVIMENTOS: 01
PROPRIETÁRIO:	MUNICÍPIO DE SAUDADES - SC	CNPJ: 83.021.881/0001-54
PROJETO	RUA TERESINA, 3545 - SALA 001 - (0**49)-98837-4000	PRANCHA