


SAÍDA DA CALHA

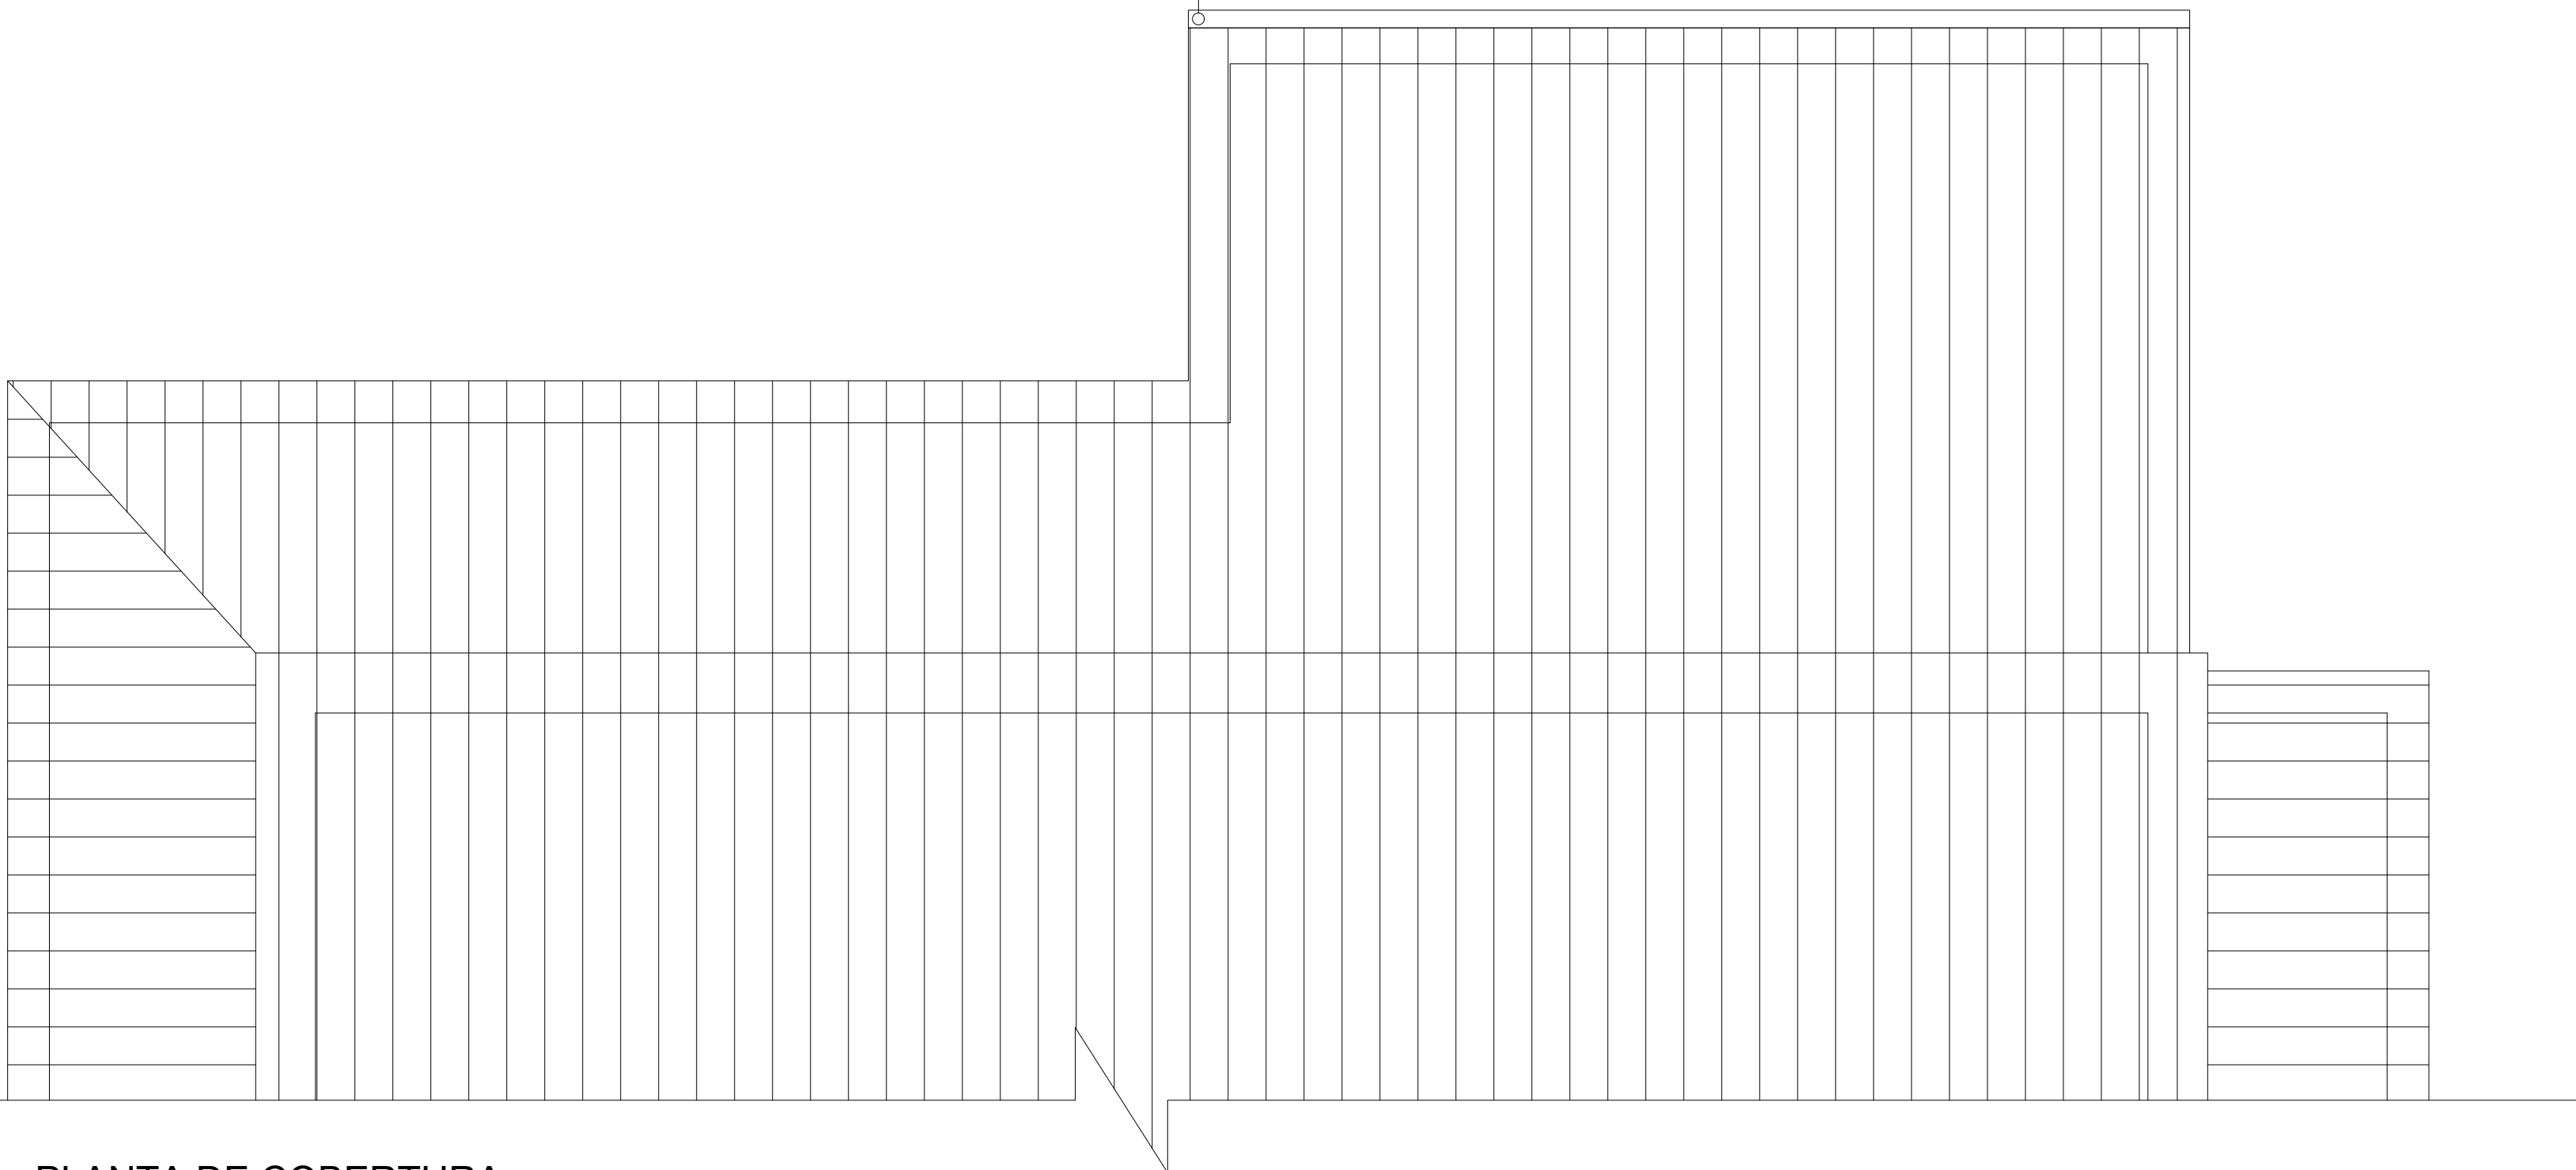

PLANTA DE COBERTURA

Escala: 1/100

CALHA:

- INSTALAR CALHA EM CHAPA DE AÇO GALVANIZADO NO TELHADO SOBRE A ÁREA COBERTA 2;
- A CALHA DEVERÁ APRESENTAR UMA ÚNICA SAÍDA NOS FUNDOS DO TELHADO;



RESPONSÁVEL TÉCNICO:

PROPRIETÁRIO:

PREFEITURA MUNICIPAL DE ITÁ

PROJETO ARQUITETÔNICO

ADOLFO KONDER - INTERIOR - ITÁ - SANTA CATARINA

OBRA:

REFORMA PAVILHÃO ADOLFO KONDER

DISCRIMINAÇÃO:

- PLANTA DE COBERTURA

PRANCHA:

02/03

ESCALA: INDICADA

DATA: Março/2024

DIREITOS AUTORAIS RESERVADOS - PROIBIDA A REPRODUÇÃO TOTAL OU PARCIAL