



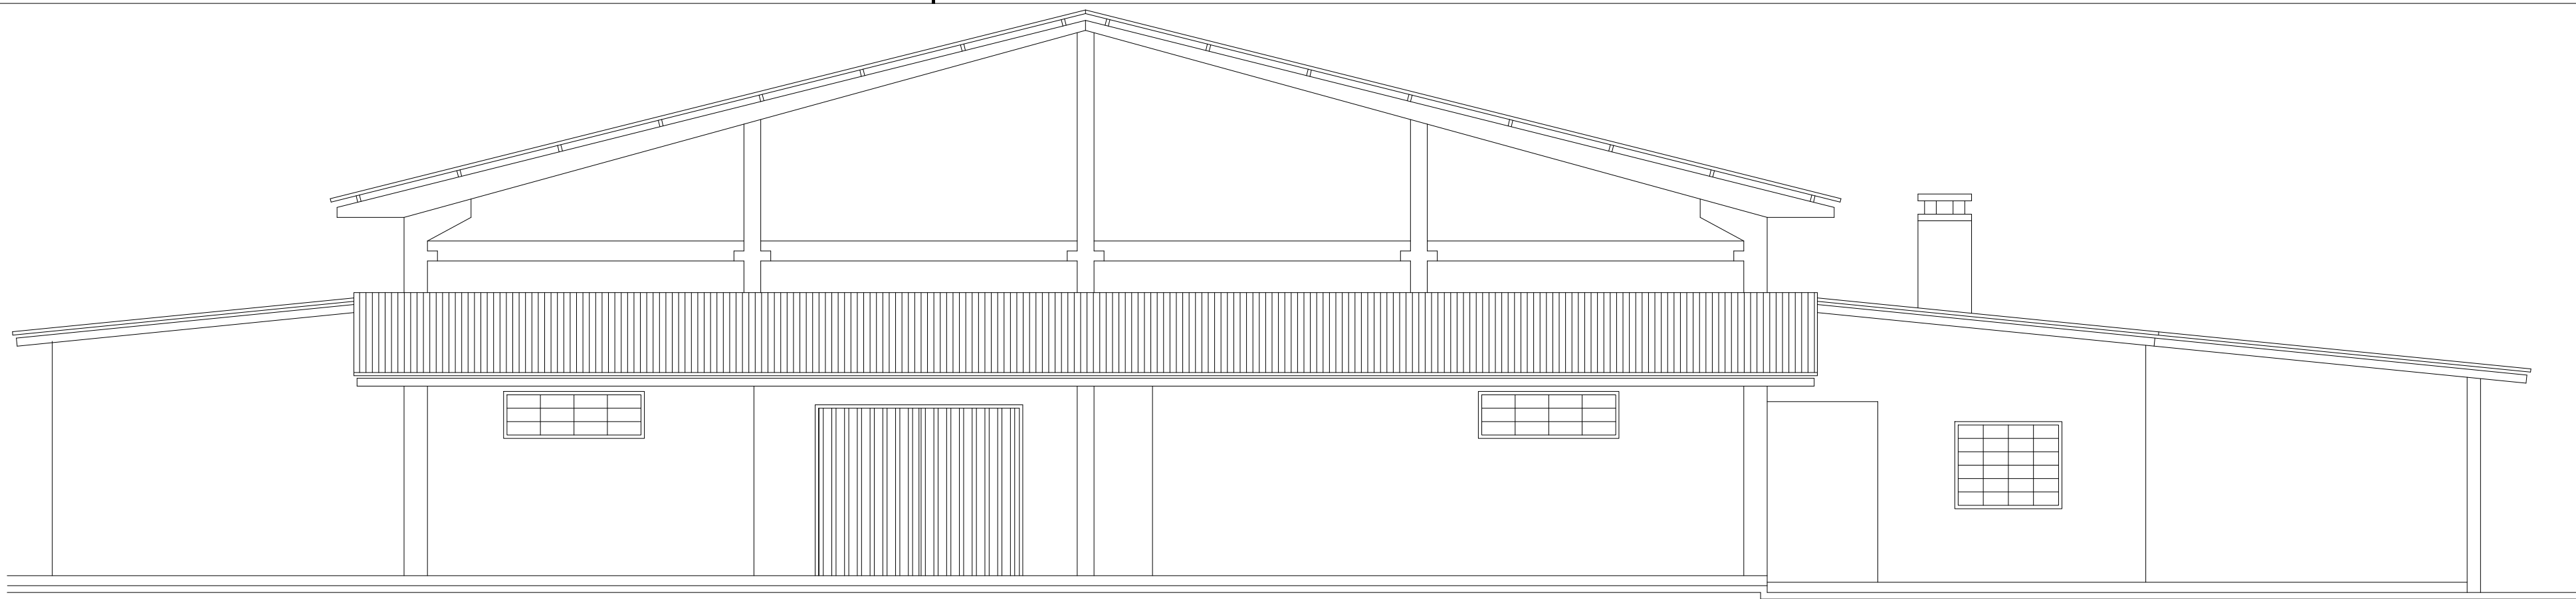

FACHADA

Escala: 1/75

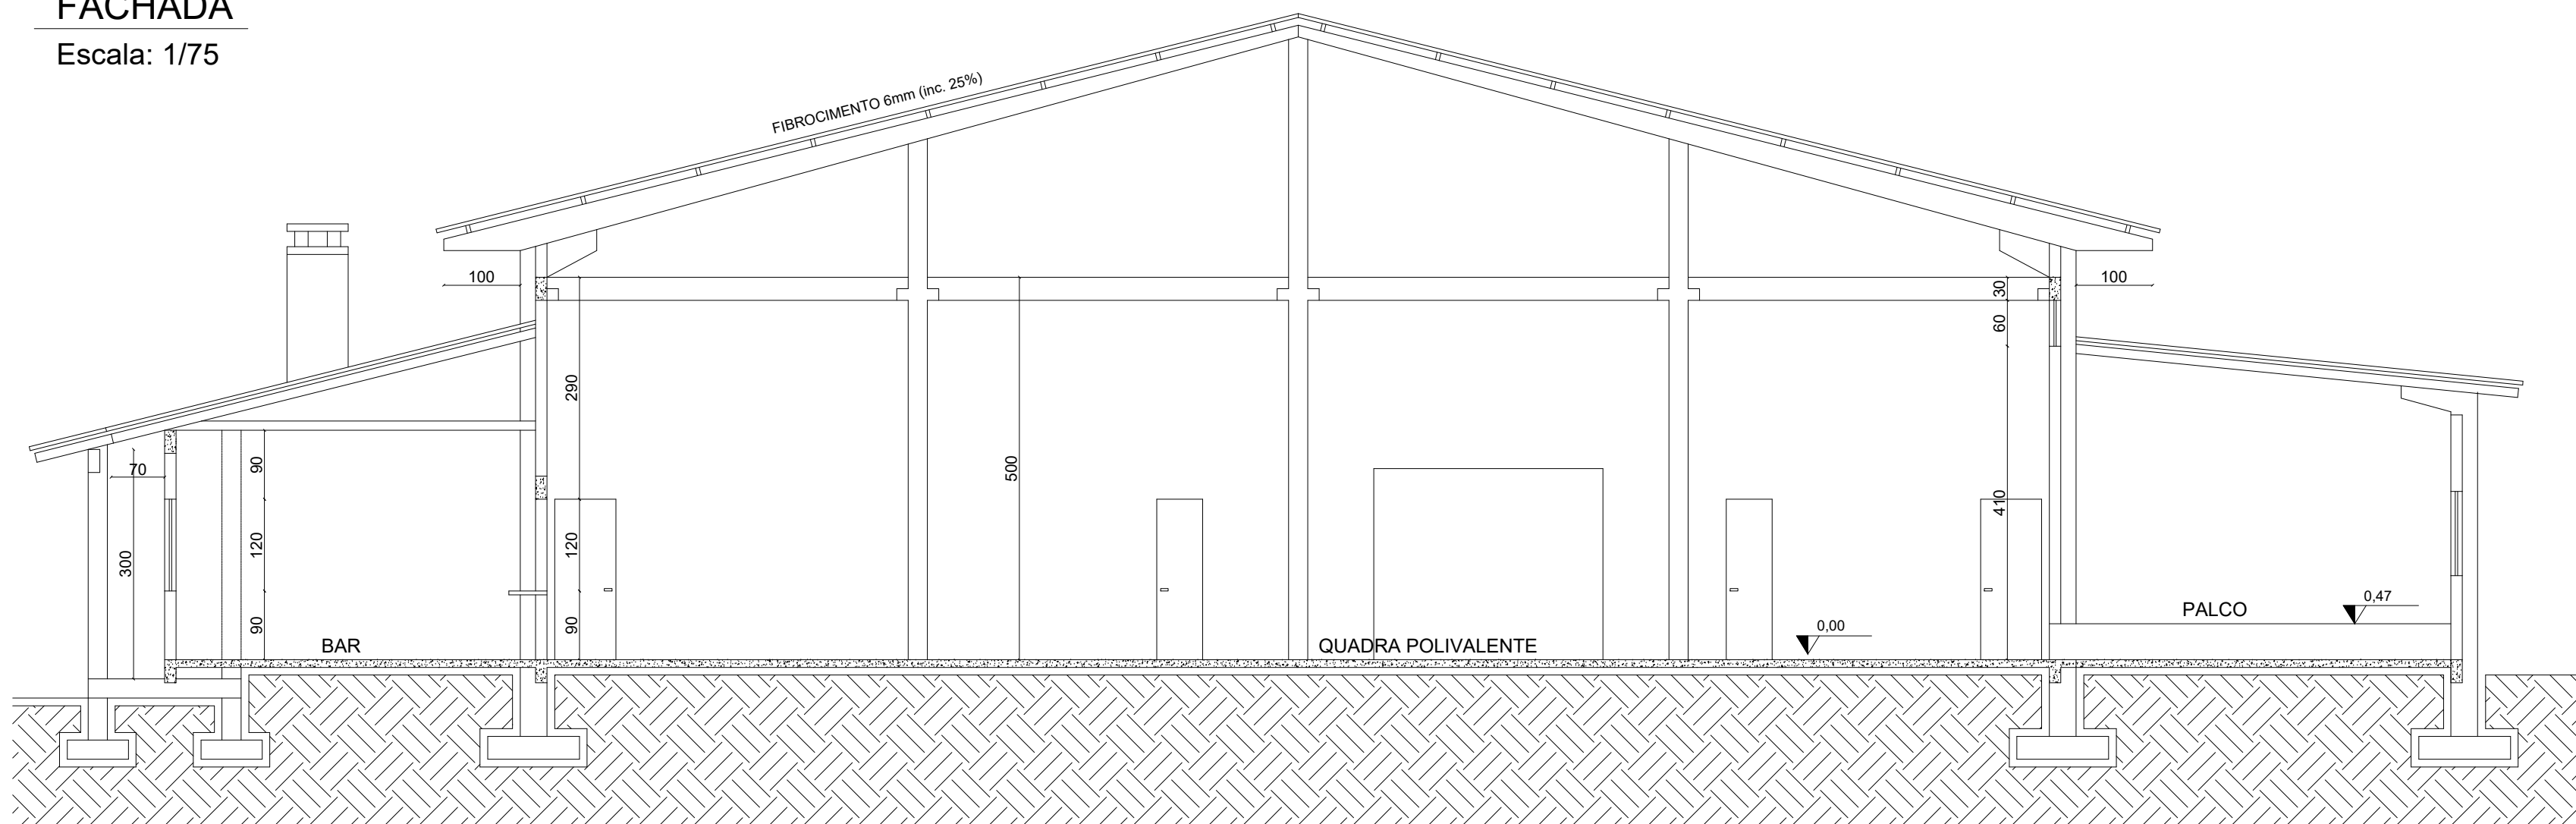

CORTE A-A

Escala: 1/75



RESPONSÁVEL TÉCNICO:

PROPRIETÁRIO:

PREFEITURA MUNICIPAL DE ITÁ

PROJETO ARQUITETÔNICO

ADOLFO KONDER - INTERIOR - ITÁ - SANTA CATARINA

OBRA:

REFORMA PAVILHÃO ADOLFO KONDER

DISCRIMINAÇÃO:

- FACHADA
- CORTE A-A

PRANCHA:

03/03

ESCALA: INDICADA

DATA: Março/2024

DIREITOS AUTORAIS RESERVADOS - PROIBIDA A REPRODUÇÃO TOTAL OU PARCIAL

OS DIREITOS AUTORAIS DESTES PROJETOS SÃO RESERVADOS. É PROIBIDO SUA REPRODUÇÃO, MODIFICAÇÃO, ALTERAÇÃO E/OU SUA UTILIZAÇÃO INDEVIDA. LEI 5968 Art. 25.