




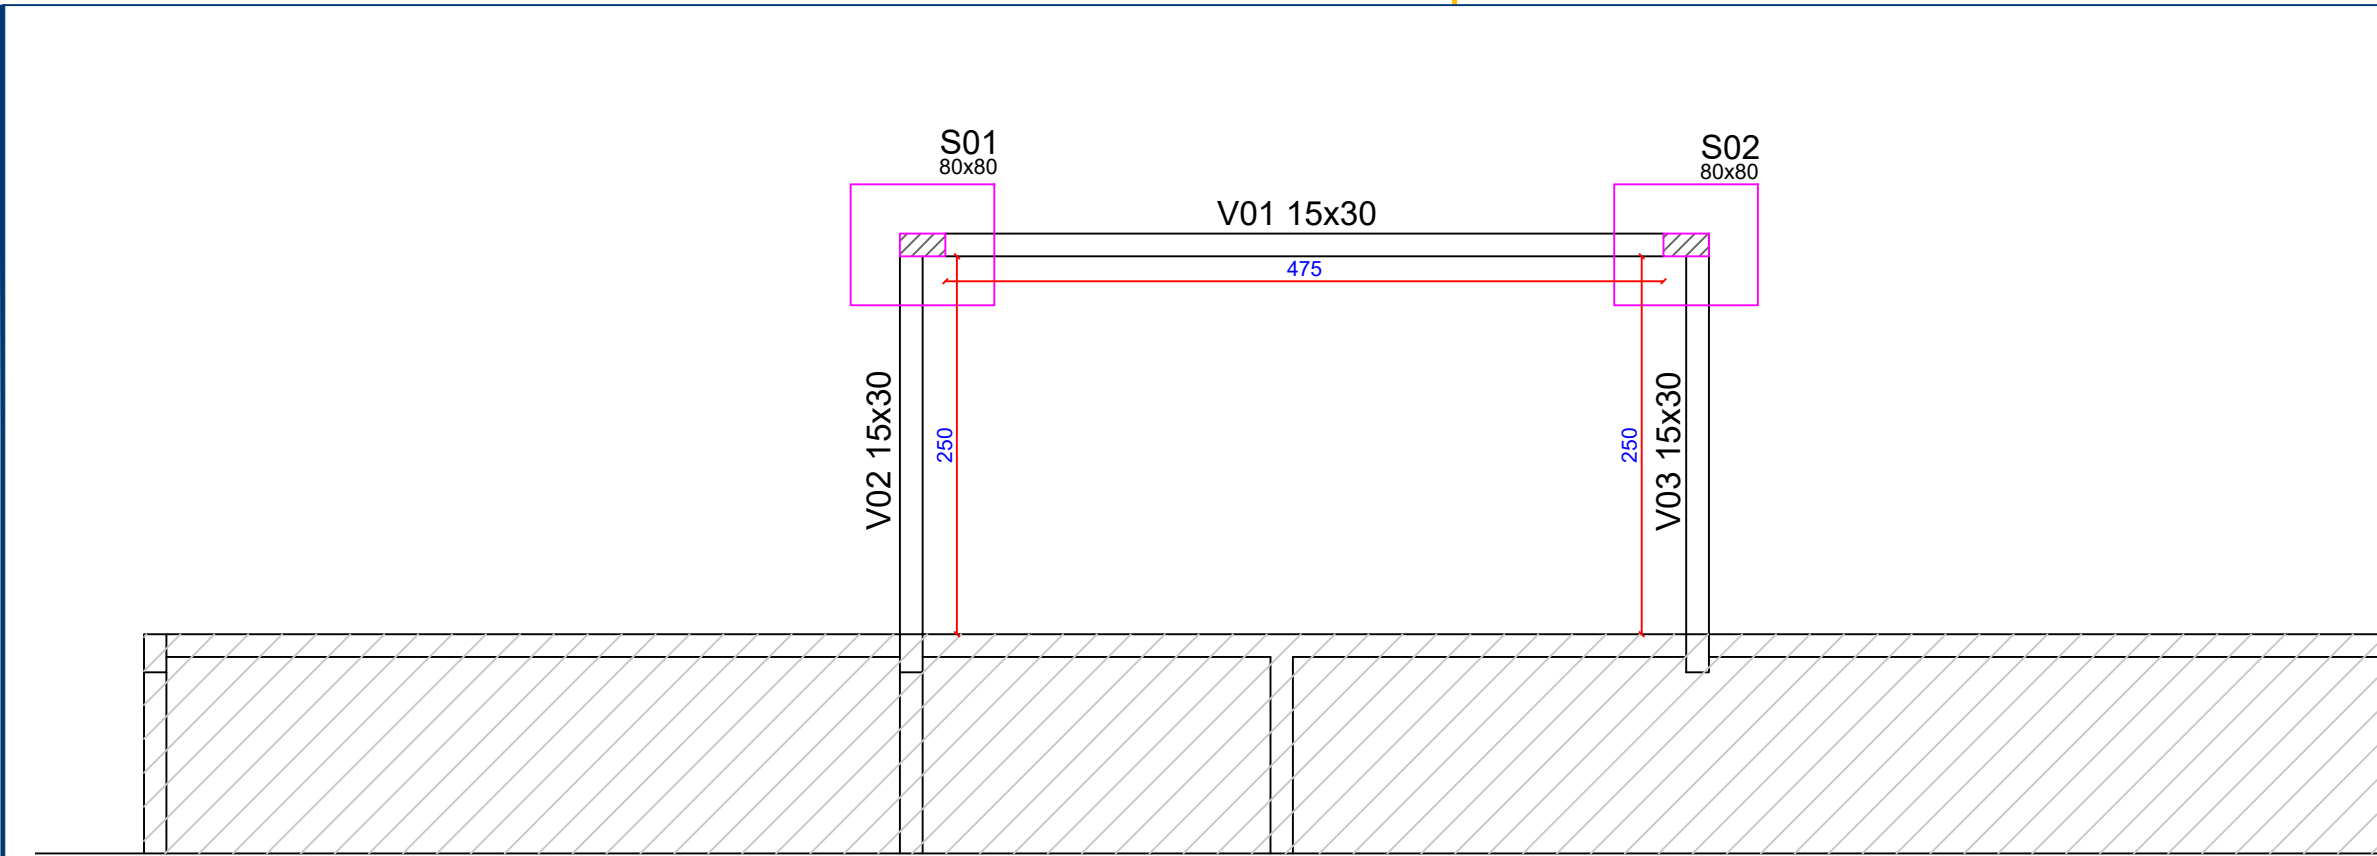

Estrutural Baldrame
Escala: 1/50

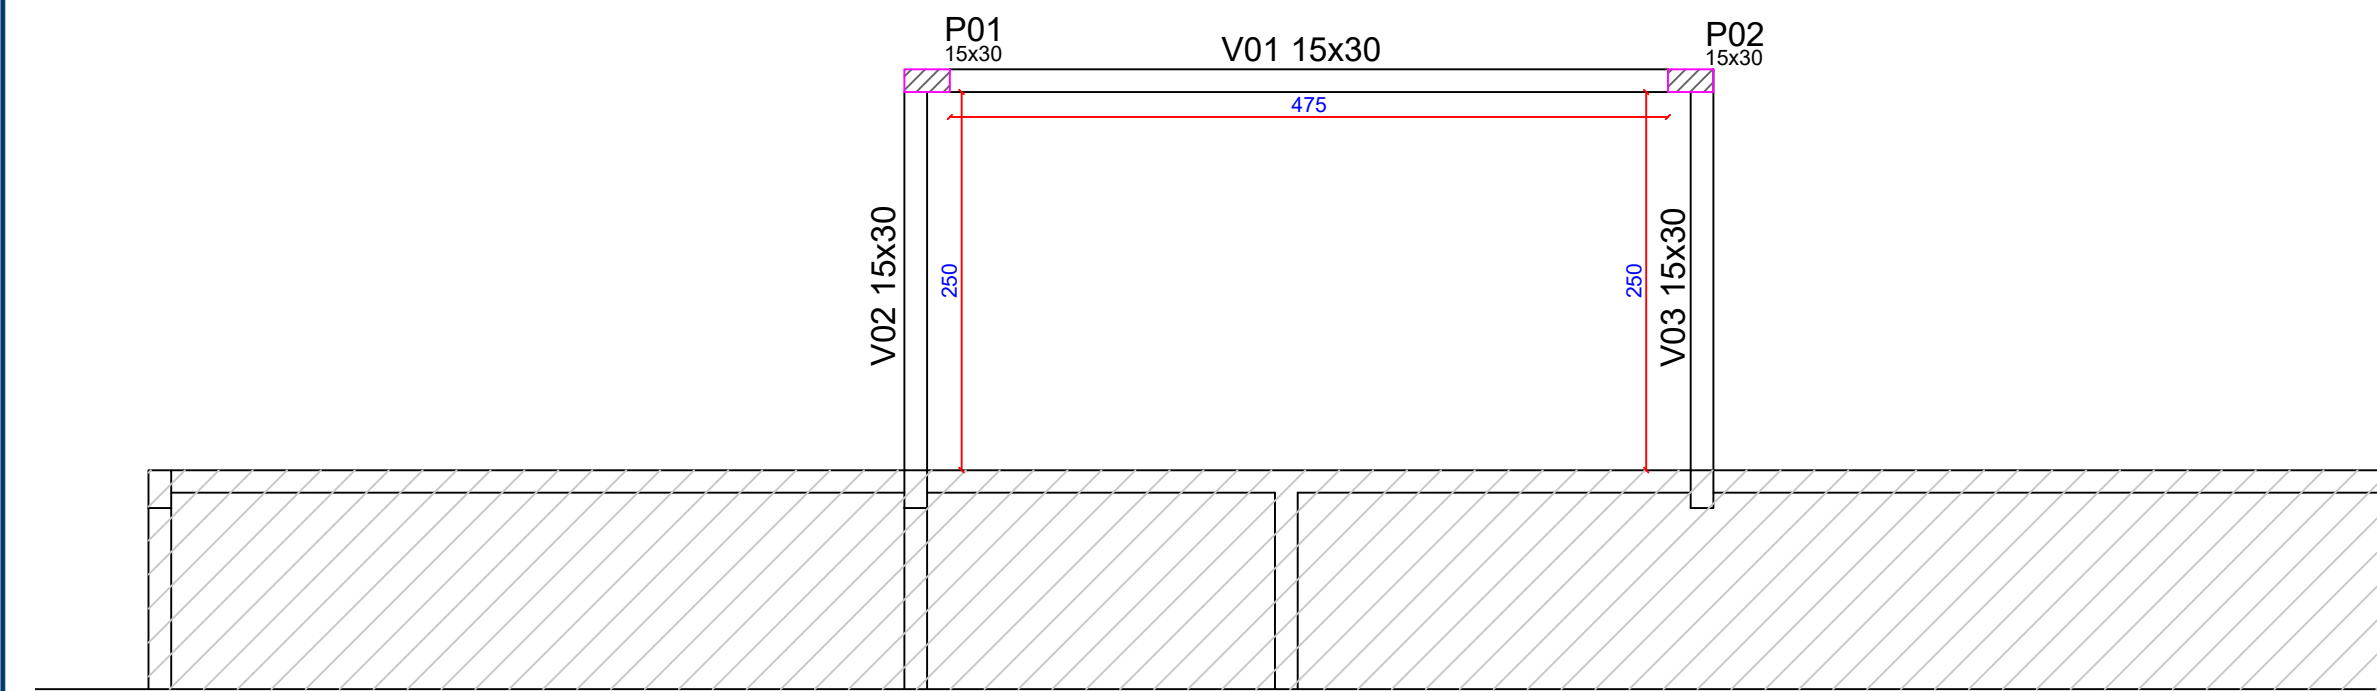


Estrutural Térreo
Escala: 1/50

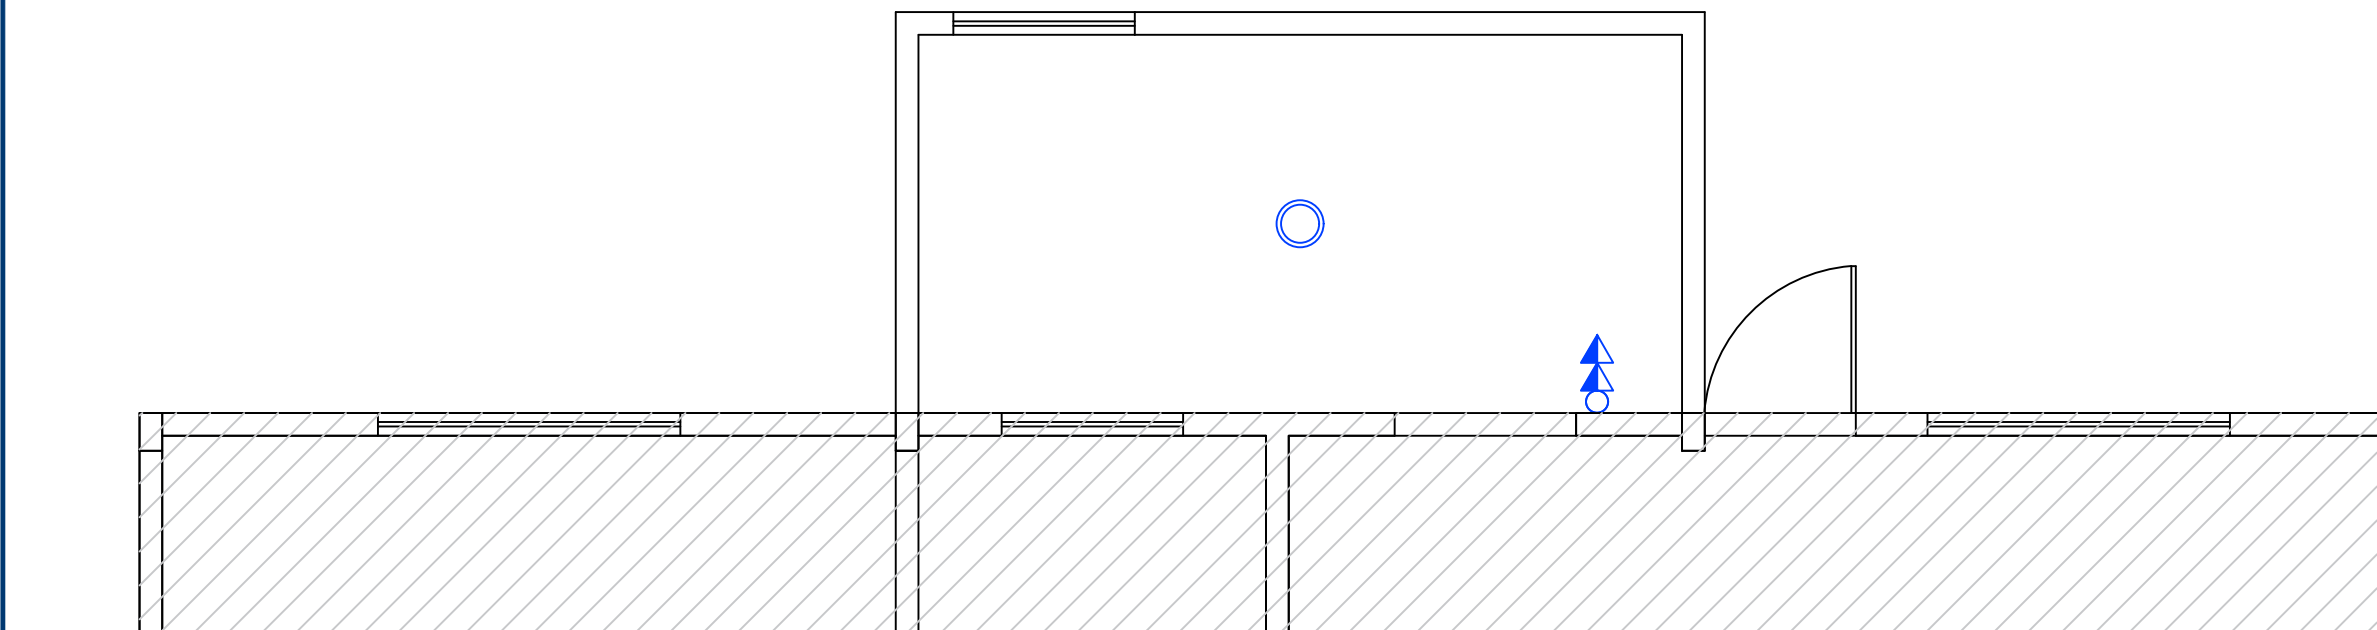


Pontos Elétricos
Escala: 1/50

LEGENDA ELÉTRICO	
	Luminária Led - Plafon - 13W
	Tomada dupla e interruptor simples

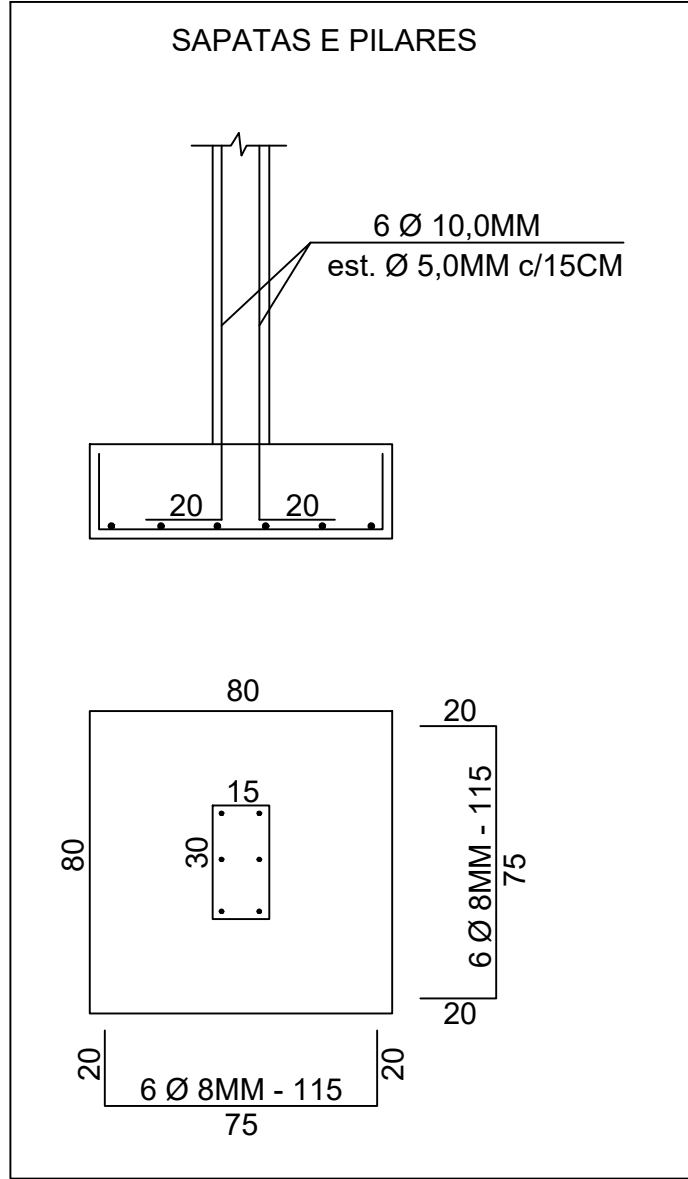

Detalhamentos Estrutural
Escala: 1/50

VIGAS BALDRAME E VIGAS DE AMARRAÇÃO

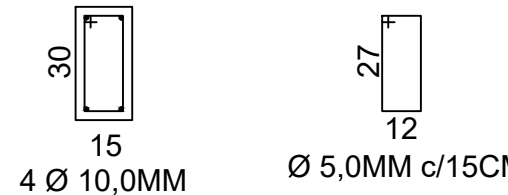

Observações:

- Engastar ferragem das novas vigas baldrame nas ferragens dos pilares existentes;



RESPONSÁVEL TÉCNICO:

PROPRIETÁRIO:

PREFEITURA MUNICIPAL DE ITÁ

PROJETO ARQUITETÔNICO/ESTRUTURAL/ELÉTRICO

BORBOLETA BAIXA - INTERIOR - ITÁ - SANTA CATARINA

OBRA: REFORMA E AMPLIAÇÃO PAVILHÃO BORBOLETA BAIXA

DISCRIMINAÇÃO:
- ESTRUTURAL BALDRAME
- ESTRUTURAL TÉRREO
- PONTOS ELÉTRICOS

PRANCHA:
04/04

ESCALA: INDICADA

DATA: Março/2024

DIREITOS AUTORAIS RESERVADOS - PROIBIDA A REPRODUÇÃO TOTAL OU PARCIAL