

DETALHAMENTO DE MOBILIÁRIO

PREFEITURA DE ITÁ | CAFÉ DAS TORRES



PREFEITURA MUNICIPAL DE ITÁ
PROJETO DE MOBILIÁRIO

ENDEREÇO DA OBRA
Parque das Torres, Avenida Beira Lago,
Bairro Velha Itá

DATA
janeiro, 2026

CIDADE
ITÁ, SC

ACABAMENTOS MDF'S (FOSCOS):


PORTORO



GRAFITO CHESS



CARVALHO TREVISÓ

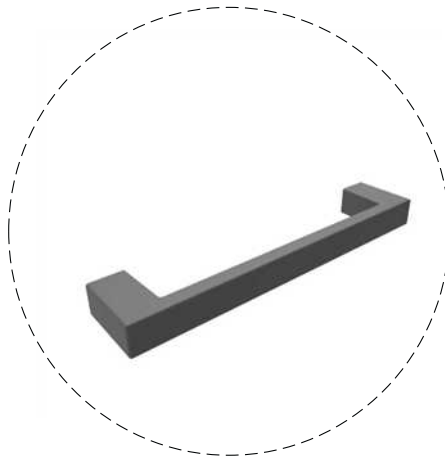

PUXADOR | MODELO
ALÇA METÁLICA DE SOBREPOR
ACABAMENTO EM PRETO
128mm

CONSIDERAÇÕES:

1. TODAS AS MEDIDAS DEVEM SER CONFERIDAS.
2. QUALQUER ALTERAÇÃO DEVERÁ SER DISCUTIDA COM O RESPONSÁVEL PELO PROJETO
3. EM CASO DE DIMENSÕES E/OU INFORMAÇÕES FALTANTES, CONSULTAR RESPONSÁVEL PELO PROJETO
4. QUALQUER DIFERENÇA ENTRE IMAGEM E DETALHAMENTO, **CONSIDERAR DETALHAMENTO**
5. UNIDADE EM CENTÍMETROS
6. CONFERIR MEDIDAS DOS ELETROS ANTES DE EXECUTAR OS MÓVEIS
7. UTILIZAR CORREDIÇAS TELESCÓPICAS COM SISTEMA DE AMORTECIMENTO EM TODAS GAVETAS E DOBRADIÇAS DE PRESSÃO COM AMORTECIMENTO NAS PORTAS
8. MATERIAIS E SERVIÇOS DE ELÉTRICA E HIDRAÚLICA DEVEM ESTAR INCLUSOS NA INSTALAÇÃO DOS MÓVEIS;



PREFEITURA MUNICIPAL DE ITÁ
PROJETO DE MOBILIÁRIO

ENDEREÇO DA OBRA
Parque das Torres, Avenida Beira Lago,
Bairro Velha Itá
DATA
janeiro, 2026
CIDADE
ITÁ, SC

LEGENDA

- | | | | | | | | |
|----|--|----|-------------------------------|----|--------------------|----|--------------------|
| 01 | Balcão de atendimento | 03 | Móvel cozinha | 05 | Mesa quadrada | 07 | Fraldário retrátil |
| 02 | Bancada em granito sem rodapé em granito | 04 | Bancada em granito com rodapé | 06 | Cadeira Empilhável | | |

PLANTA BAIXA
ESC.: 1/50



PREFEITURA MUNICIPAL DE ITÁ
PROJETO DE MOBILIÁRIO

ENDEREÇO DA OBRA
Parque das Torres, Avenida Beira Lago,
Bairro Velha Itá

DATA
janeiro, 2026

CIDADE
ITÁ, SC

02/18





FACHADA PRINCIPAL
ESC.: 1/35



PREFEITURA MUNICIPAL DE ITÁ
PROJETO DE MOBILIÁRIO

ENDEREÇO DA OBRA
Parque das Torres, Avenida Beira Lago,
Bairro Velha Itá

DATA
janeiro, 2026

CIDADE
ITÁ, SC

03/18

KIT LUMINÁRIAS PENDENTES


Kit 3 Luminárias Pendentes, Composição Corda Náutica Preta, com lâmpada LED em filamento.

TAMANHO 1: 50cm de diâmetro, 25cm de altura;

TAMANHO 2: 38cm de diâmetro, 25cm de altura;

TAMANHO 3: 30cm de diâmetro, 21cm de altura;

OBS: Materiais e serviços de Elétrica, devem estar inclusos na instalação.

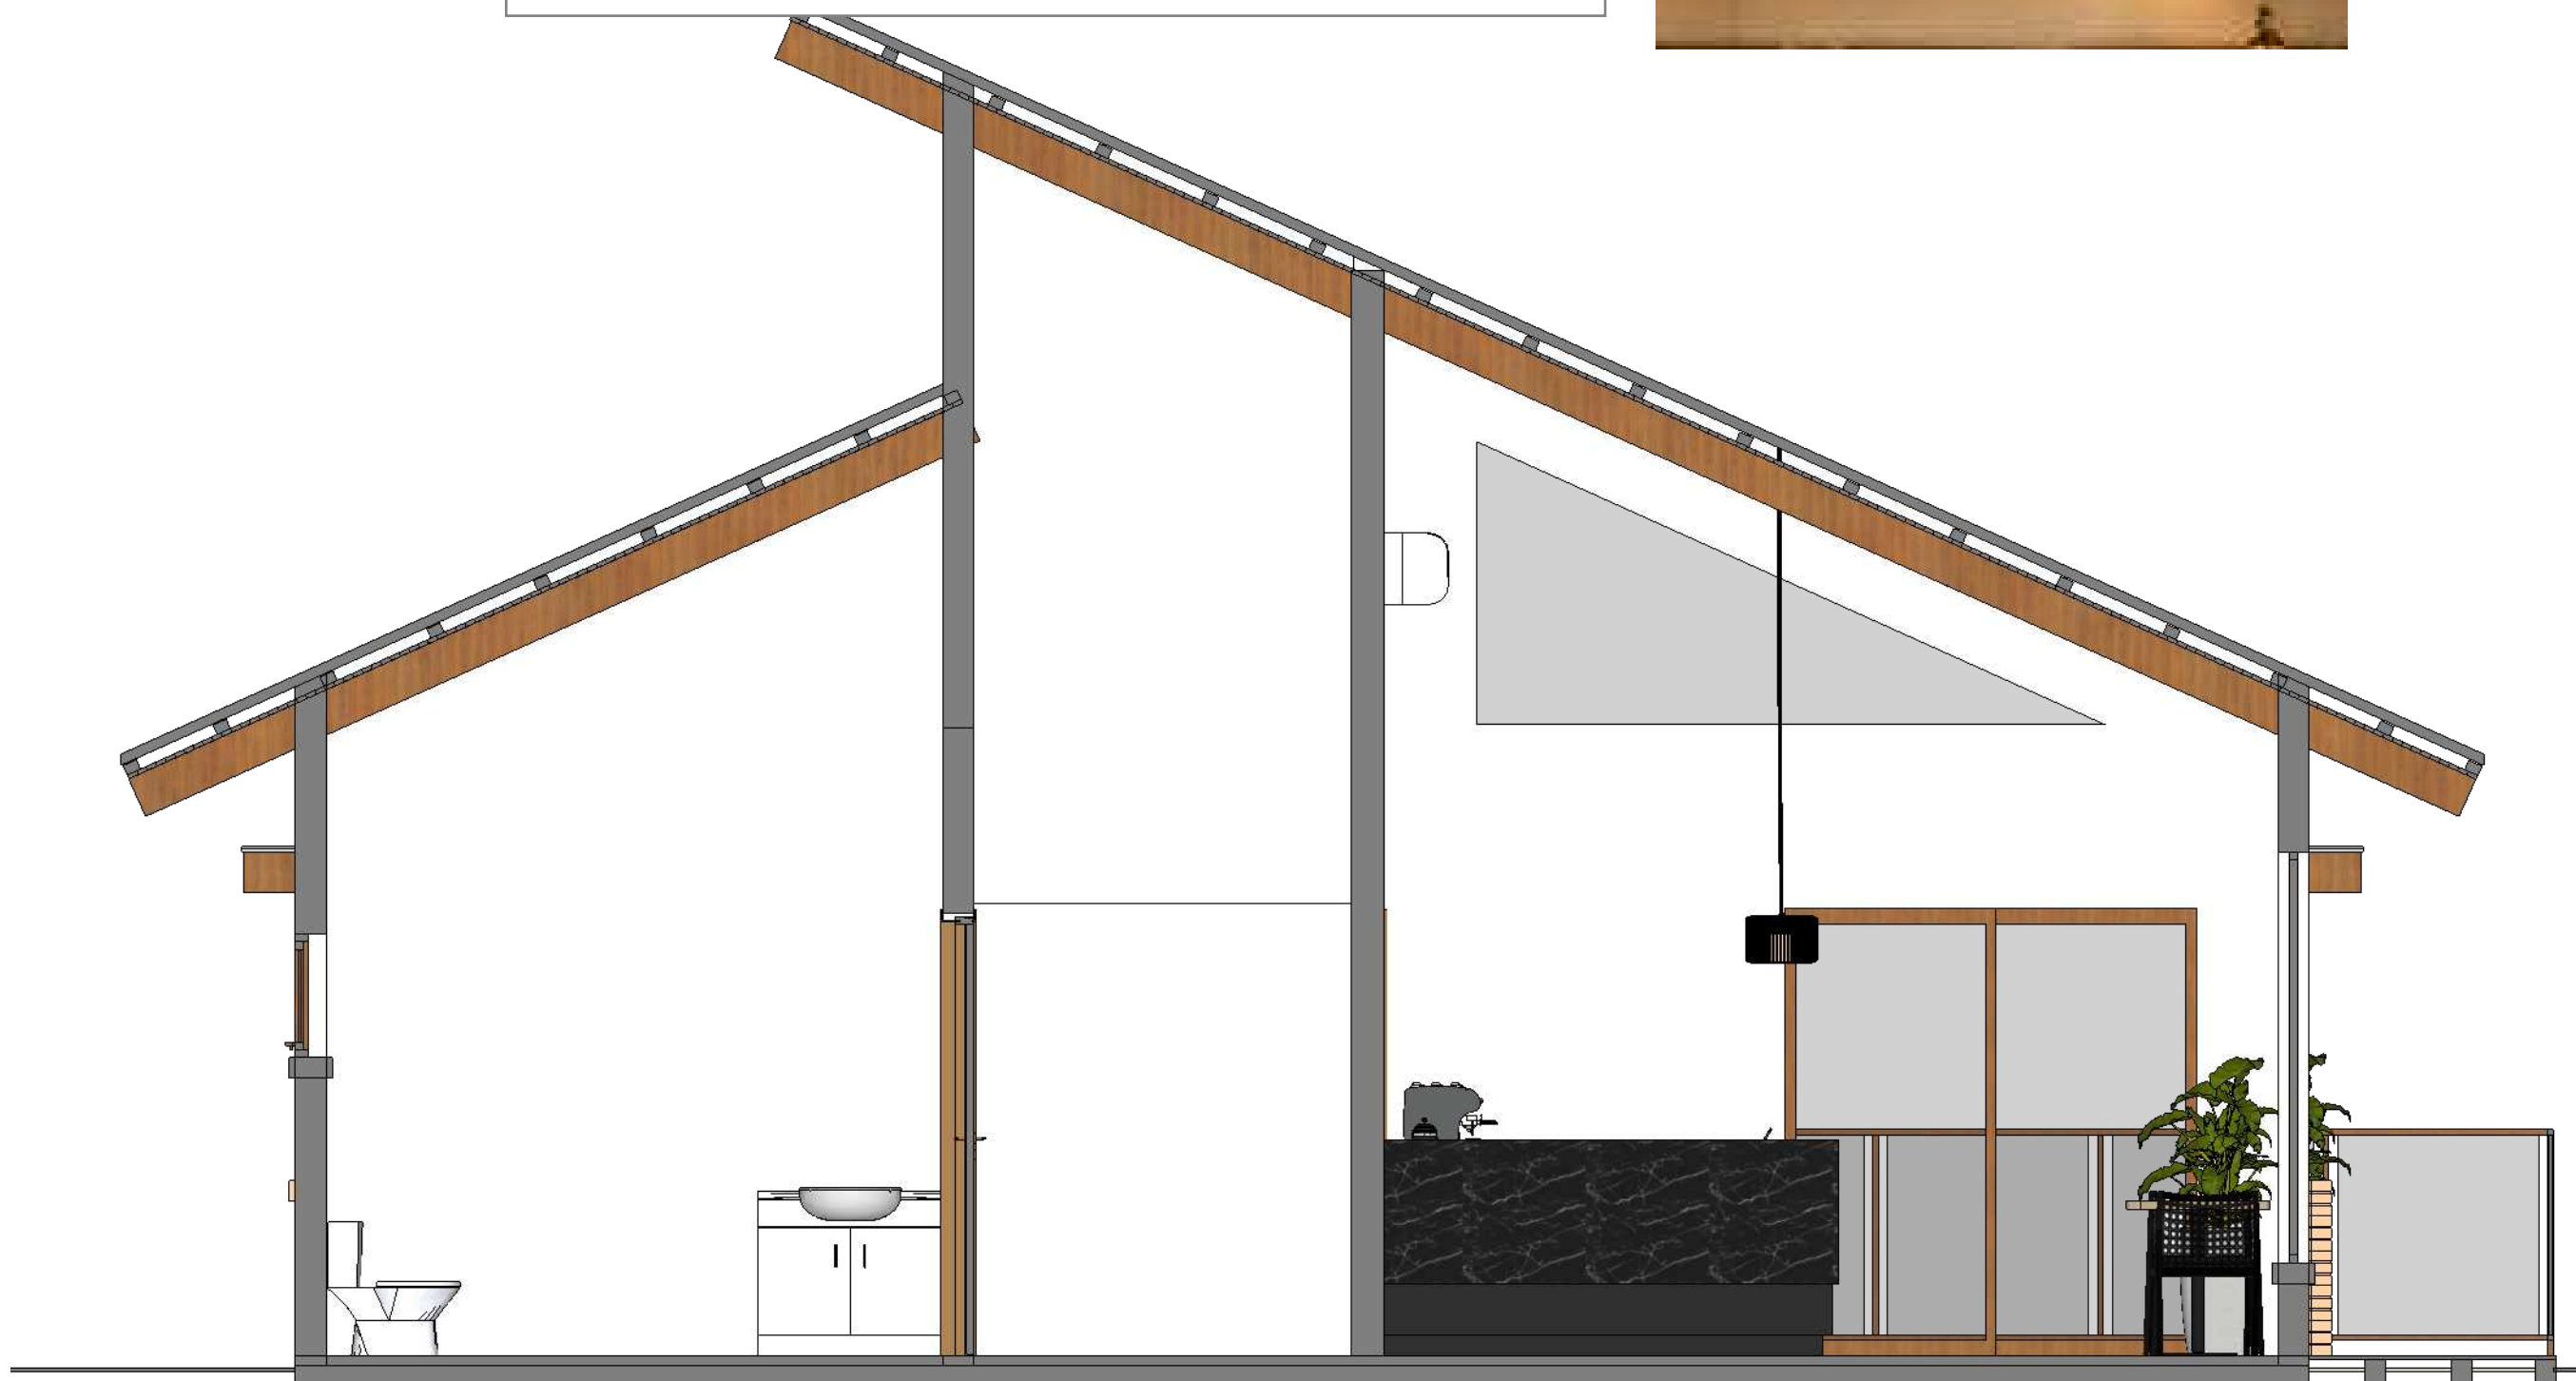

CORTE AA
ESC.: 1/35




PREFEITURA MUNICIPAL DE ITÁ
PROJETO DE MOBILIÁRIO

ENDEREÇO DA OBRA
Parque das Torres, Avenida Beira Lago,
Bairro Velha Itá

DATA
janeiro, 2026

CIDADE
ITÁ, SC

04/18

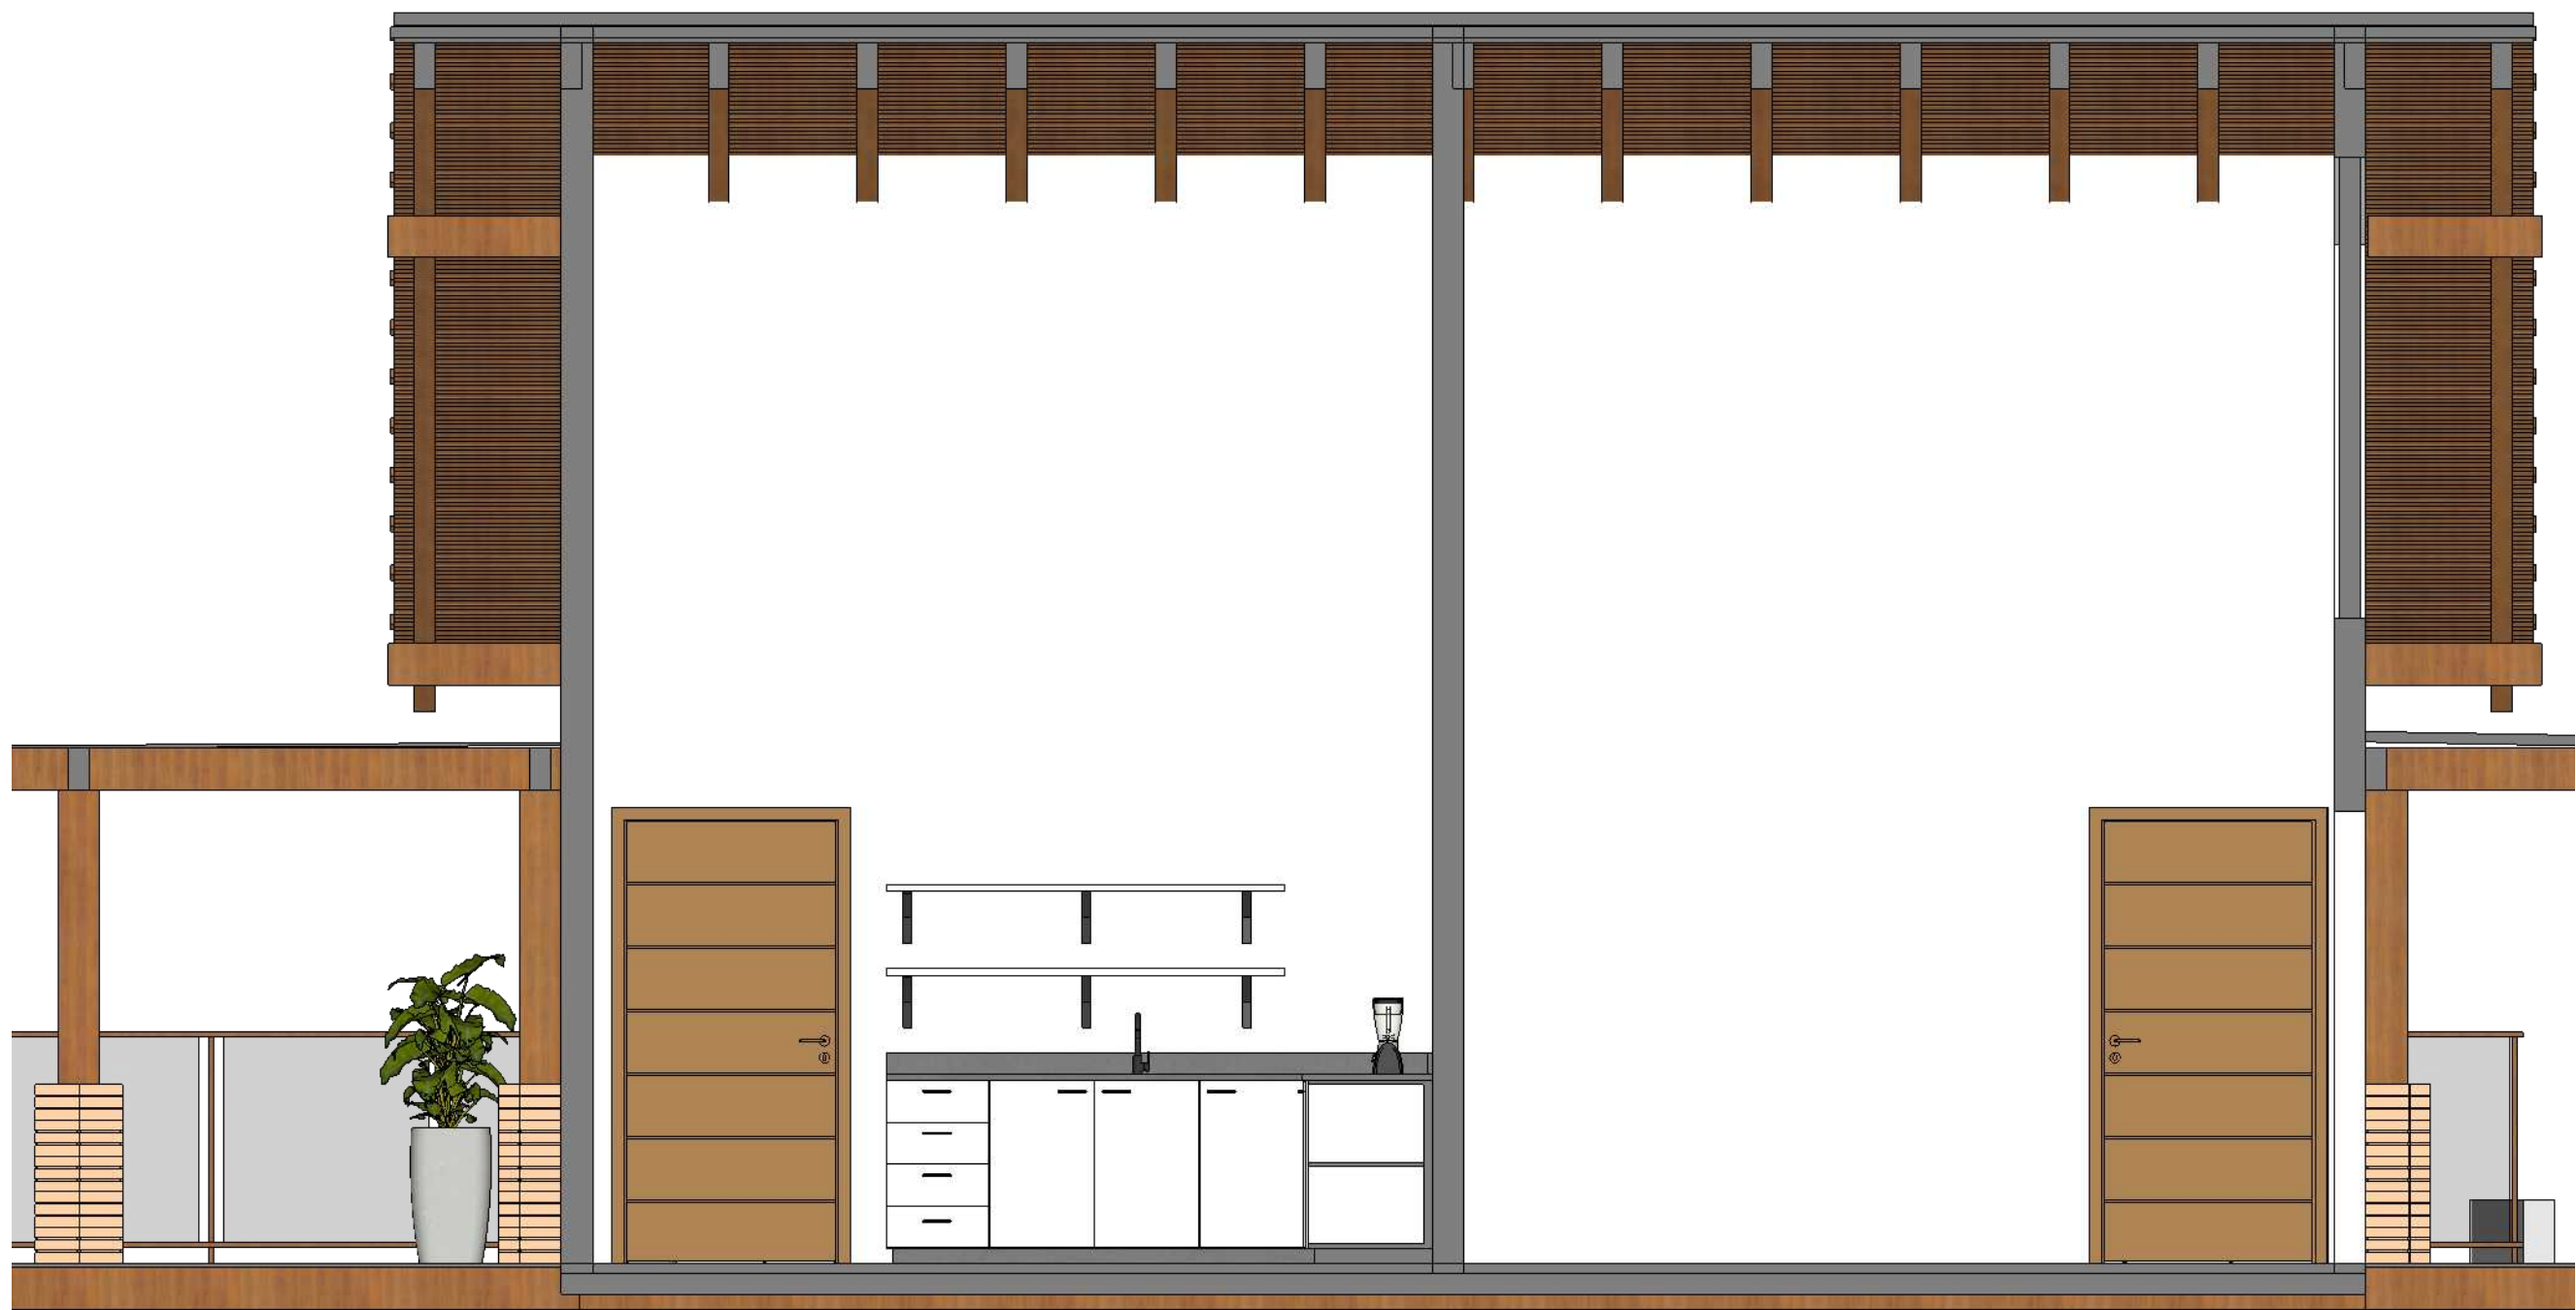

CORTE BB
ESC.: 1/35




PREFEITURA MUNICIPAL DE ITÁ
PROJETO DE MOBILIÁRIO

ENDEREÇO DA OBRA
Parque das Torres, Avenida Beira Lago,
Bairro Velha Itá

DATA
janeiro, 2026

CIDADE
ITÁ, SC

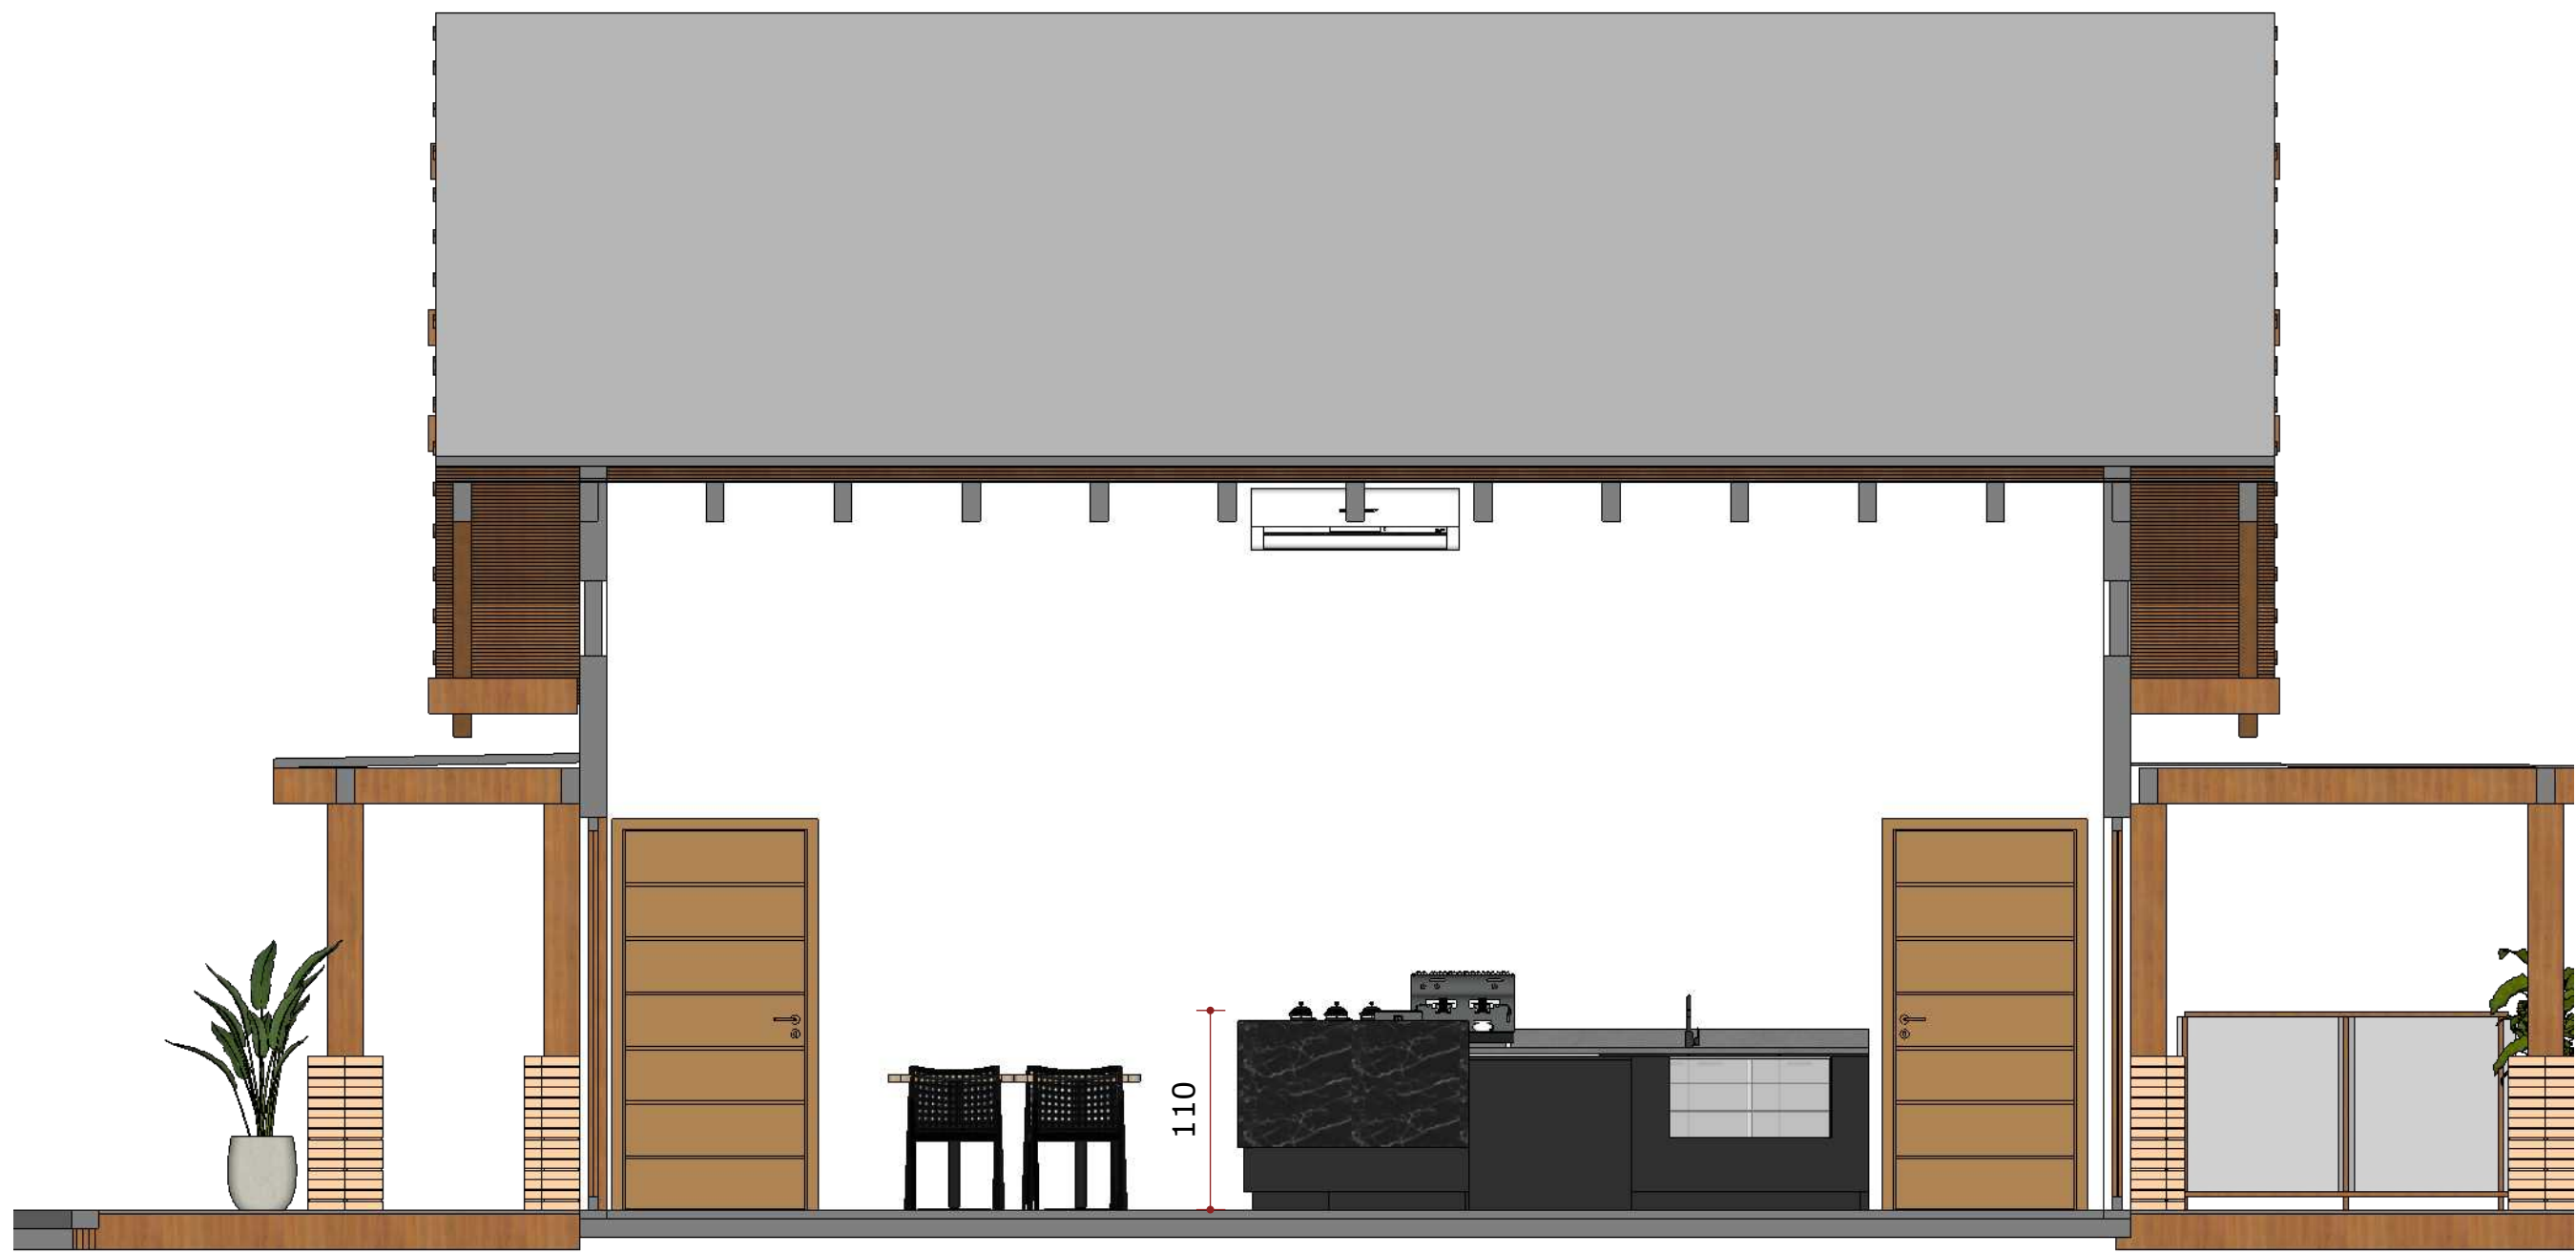

CORTE CC
ESC.: 1/35




PREFEITURA MUNICIPAL DE ITÁ

PROJETO DE MOBILIÁRIO

ENDEREÇO DA OBRA
Parque das Torres, Avenida Beira Lago,
Bairro Velha Itá

DATA
janeiro, 2026

CIDADE
ITÁ, SC

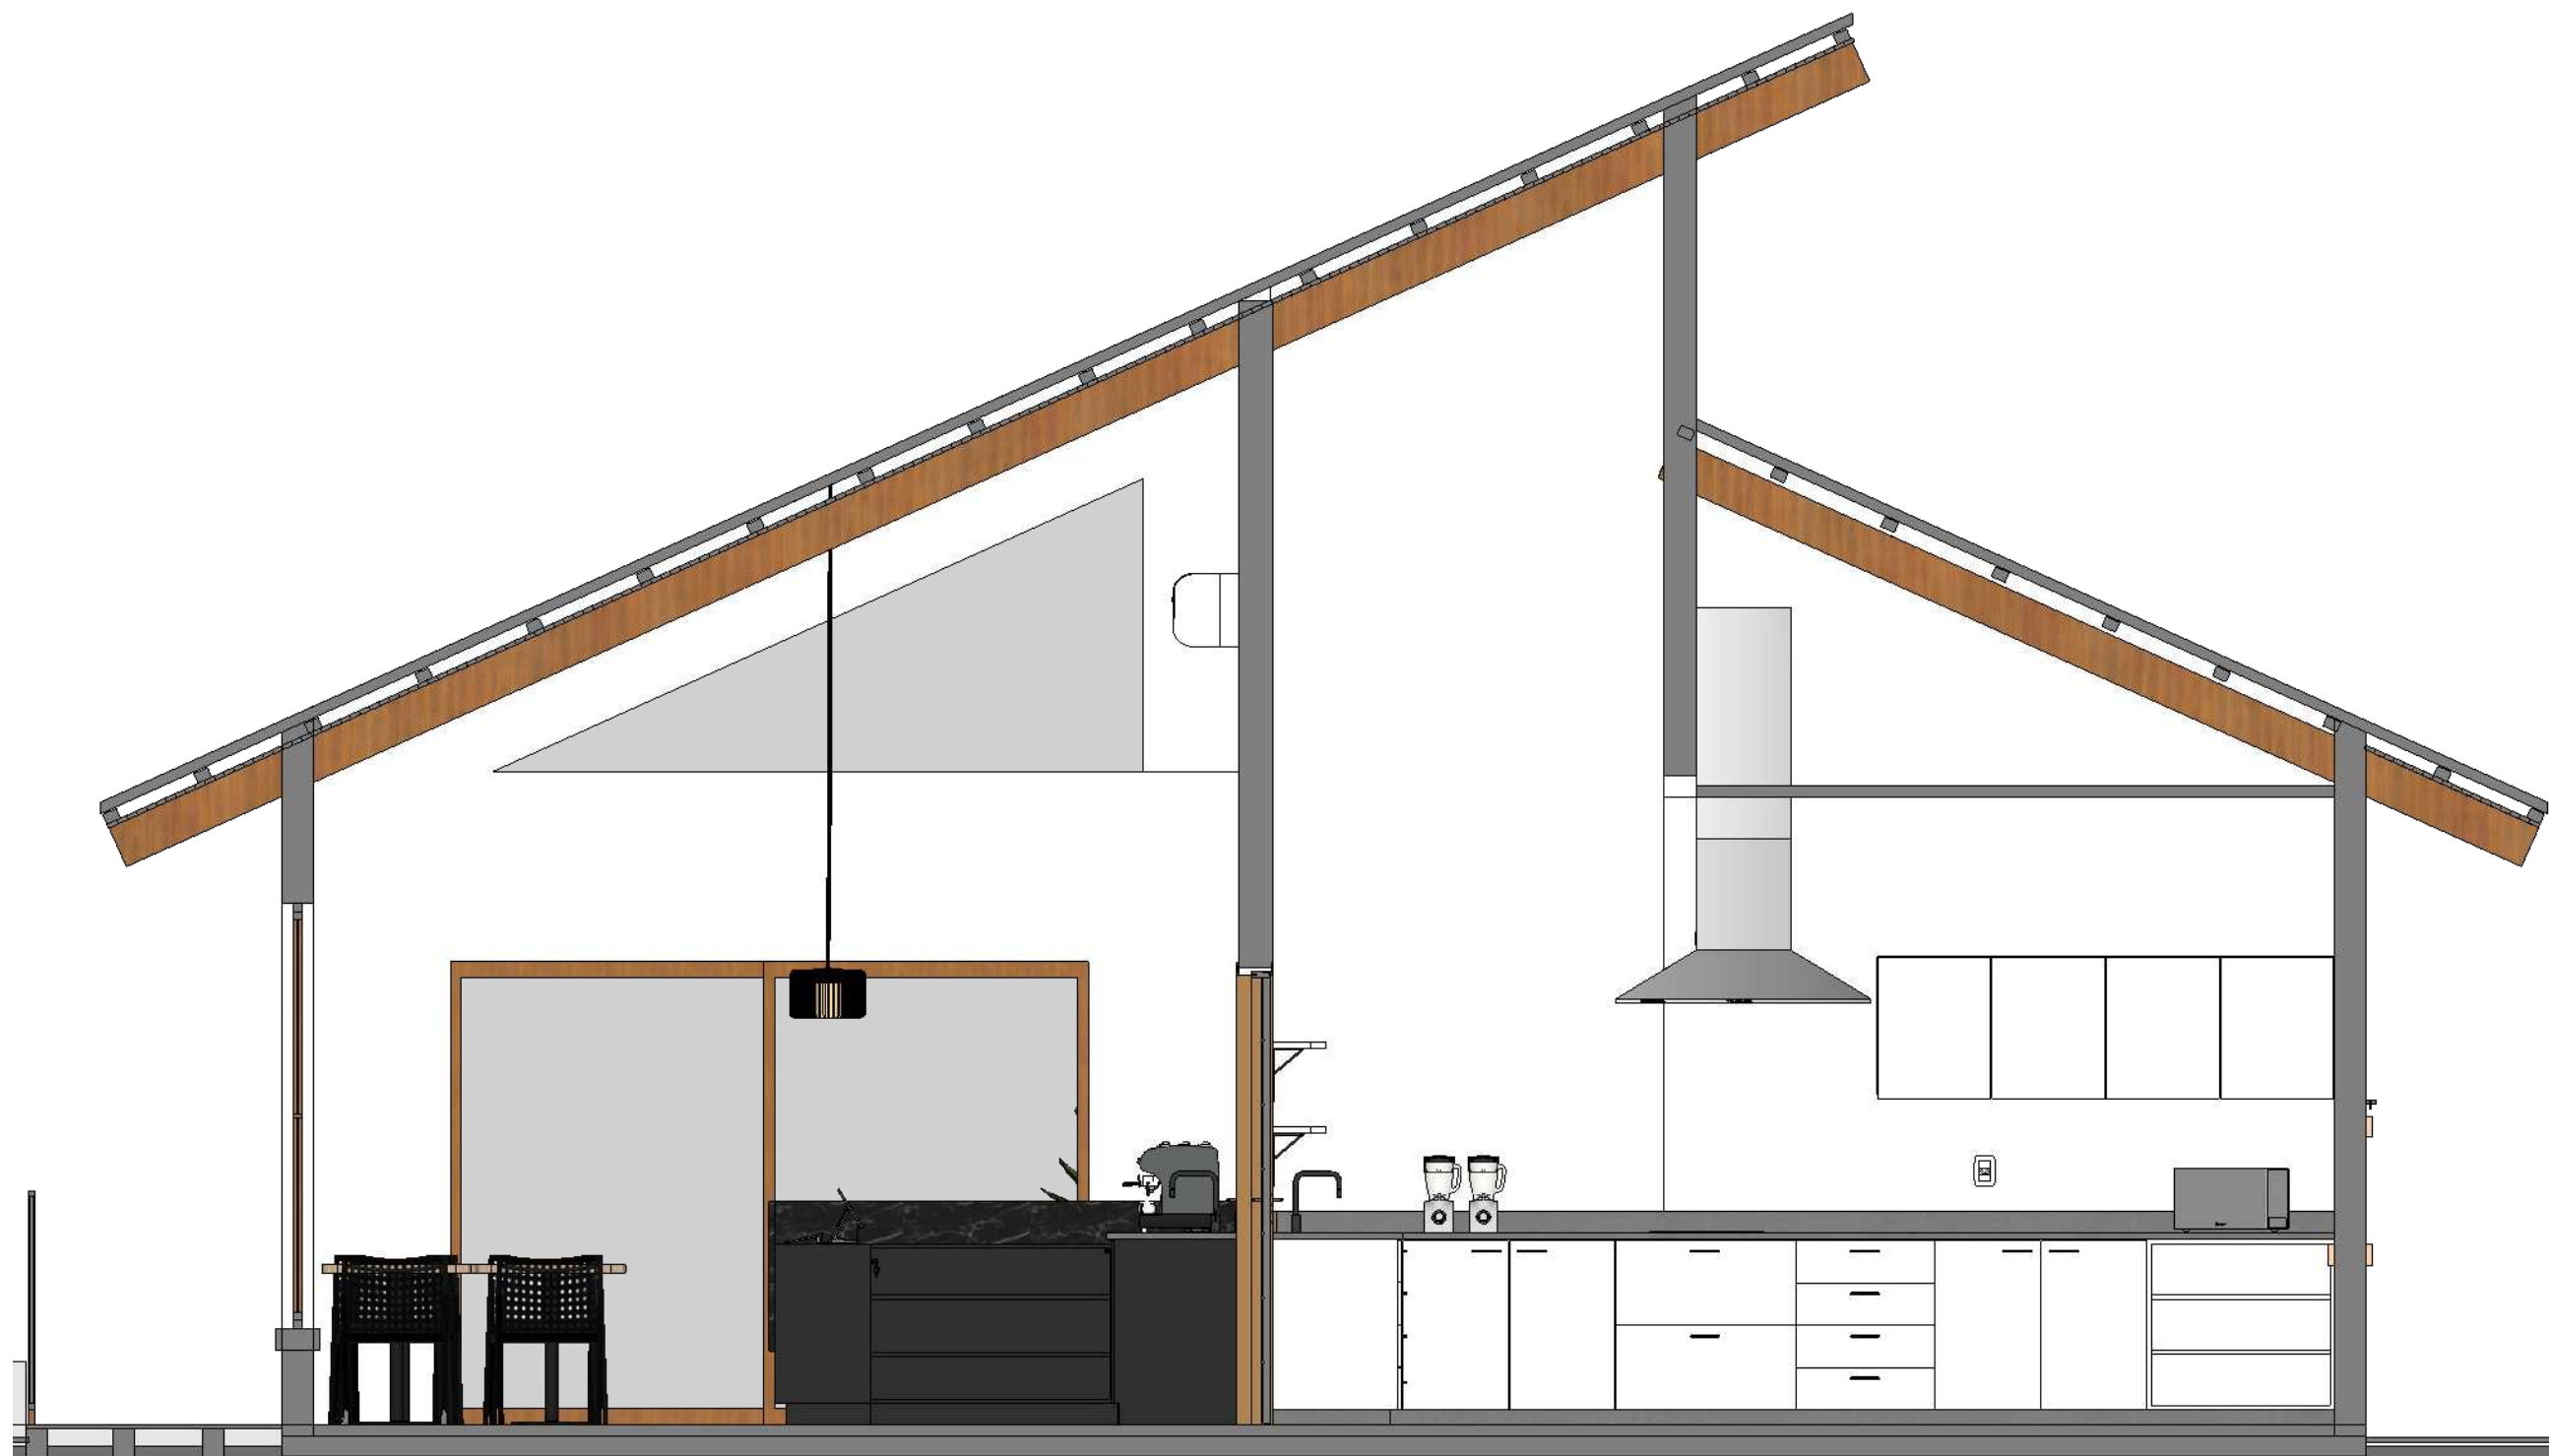

CORTE DD
ESC.: 1/35




PREFEITURA MUNICIPAL DE ITÁ
PROJETO DE MOBILIÁRIO

ENDEREÇO DA OBRA
Parque das Torres, Avenida Beira Lago,
Bairro Velha Itá

DATA
janeiro, 2026

CIDADE
ITÁ, SC

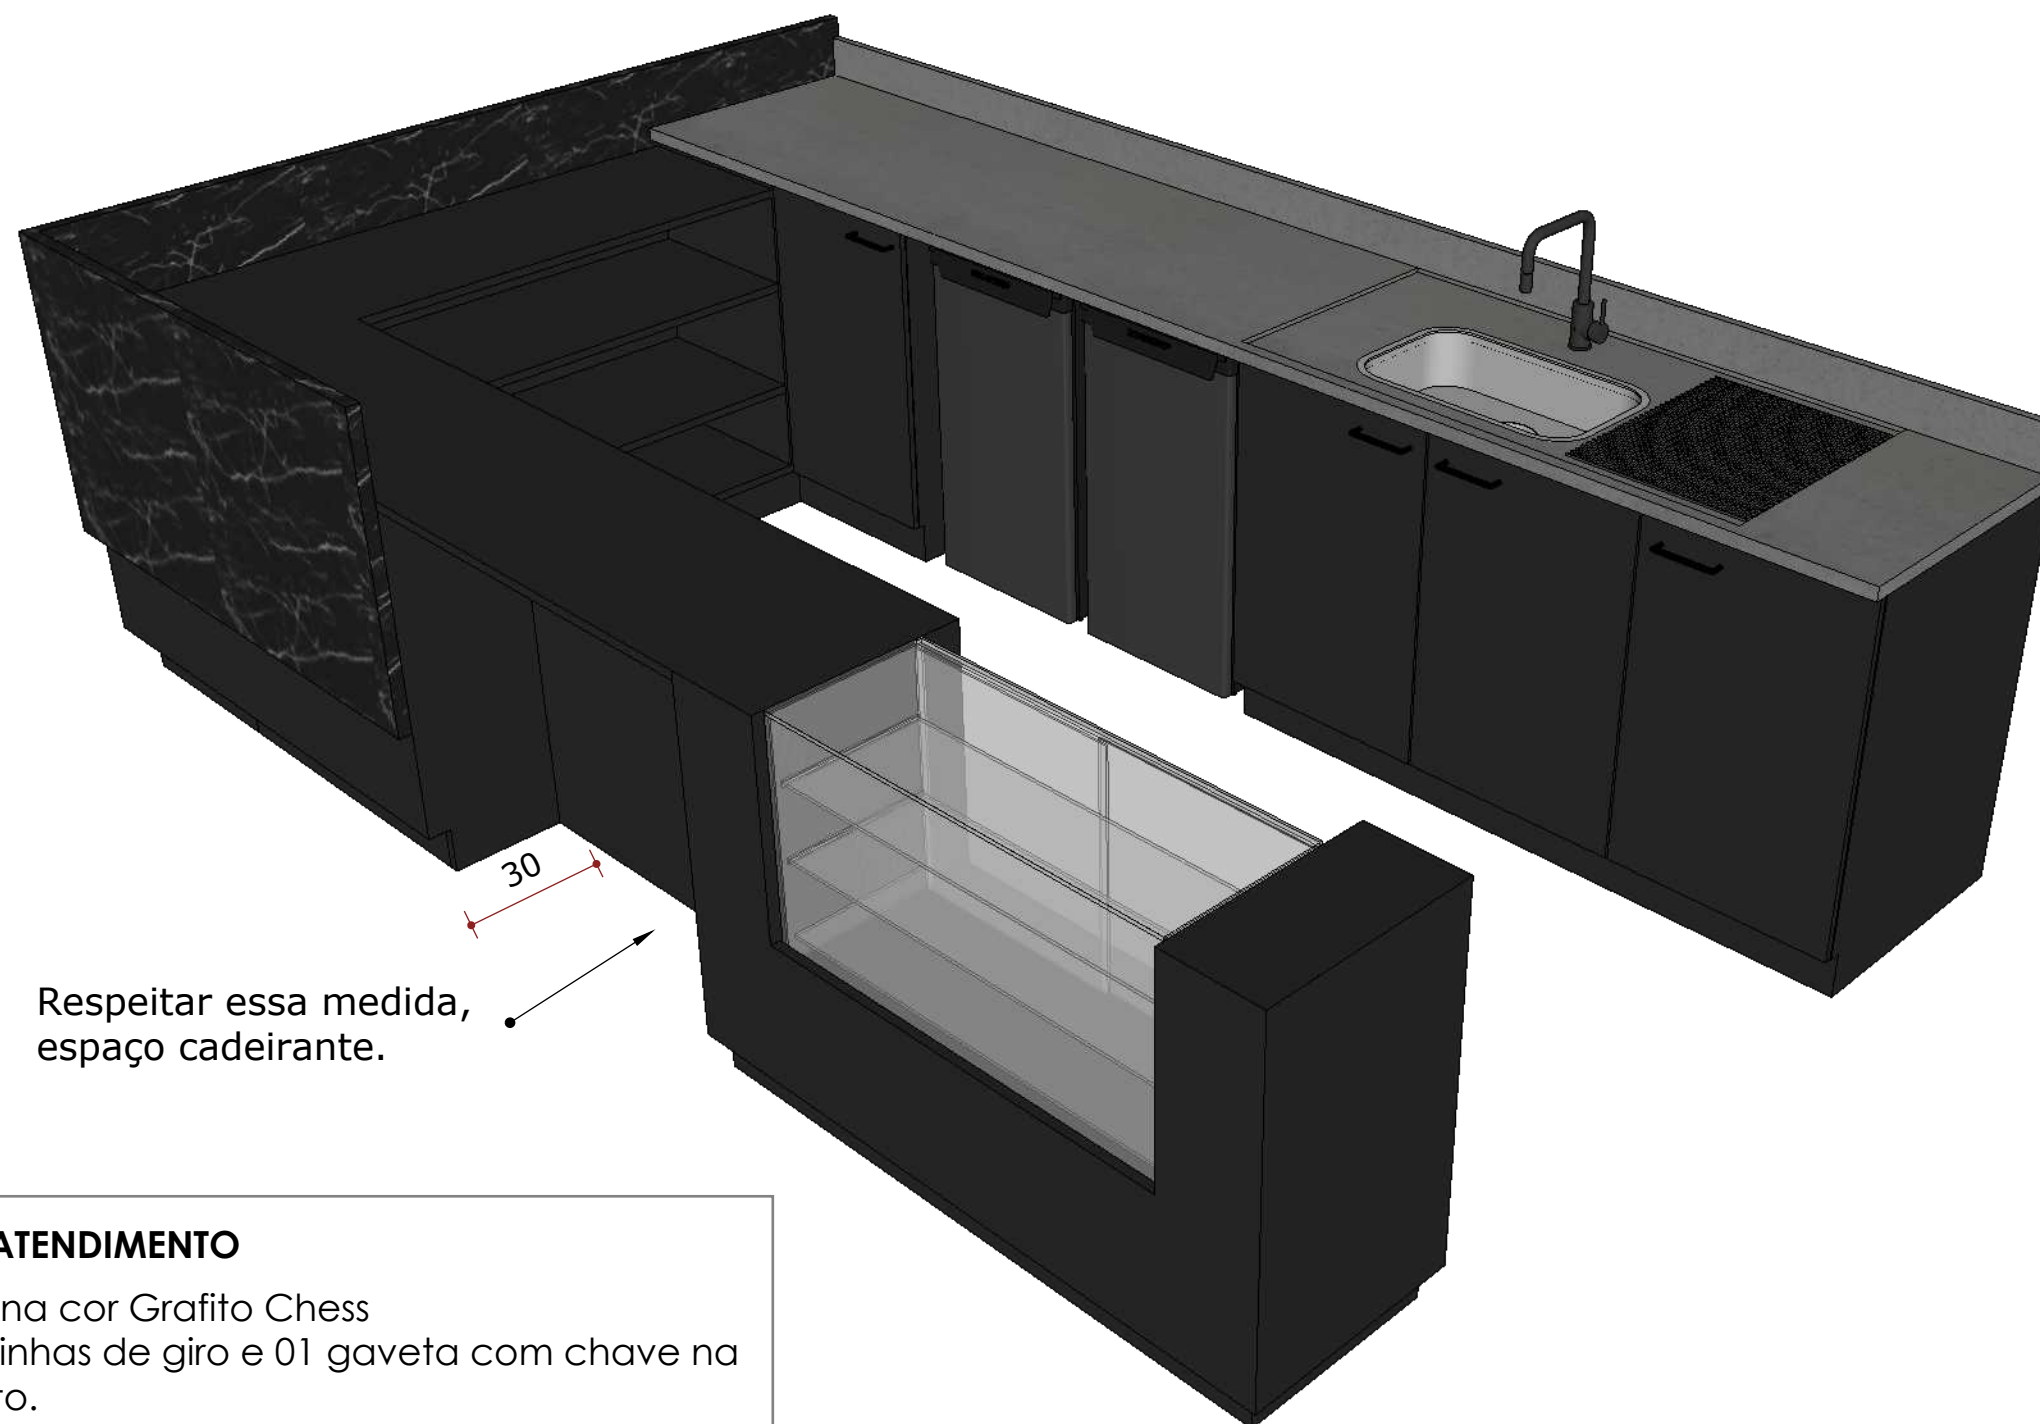

Respeitar essa medida,
espaço cadeirante.

01 | BALCÃO BAR E ATENDIMENTO

Móvel todo em MDF na cor Grafito Chess com prateleiras, portinhas de giro e 01 gaveta com chave na parte do atendimento.

Detalhe L em MDF Portoro.

Portas e gavetas com sistema de freio.

Puxador modelo alça de sobrepor, 128mm com acabamento na cor preta.

Rodapé em MDF, recuado 5cm com iluminação em fita de led 12V, na temperatura 3000k, prever cava para o led.

OBS: Materiais e serviços de Elétrica e Hidráulica, devem estar inclusos na instalação dos Móveis.

01 | PERSPECTIVA BALCÃO S/ESCALA




PREFEITURA MUNICIPAL DE ITÁ
PROJETO DE MOBILIÁRIO

ENDEREÇO DA OBRA
Parque das Torres, Avenida Beira Lago,
Bairro Velha Itá

DATA
janeiro, 2026

CIDADE
ITÁ, SC

08/18

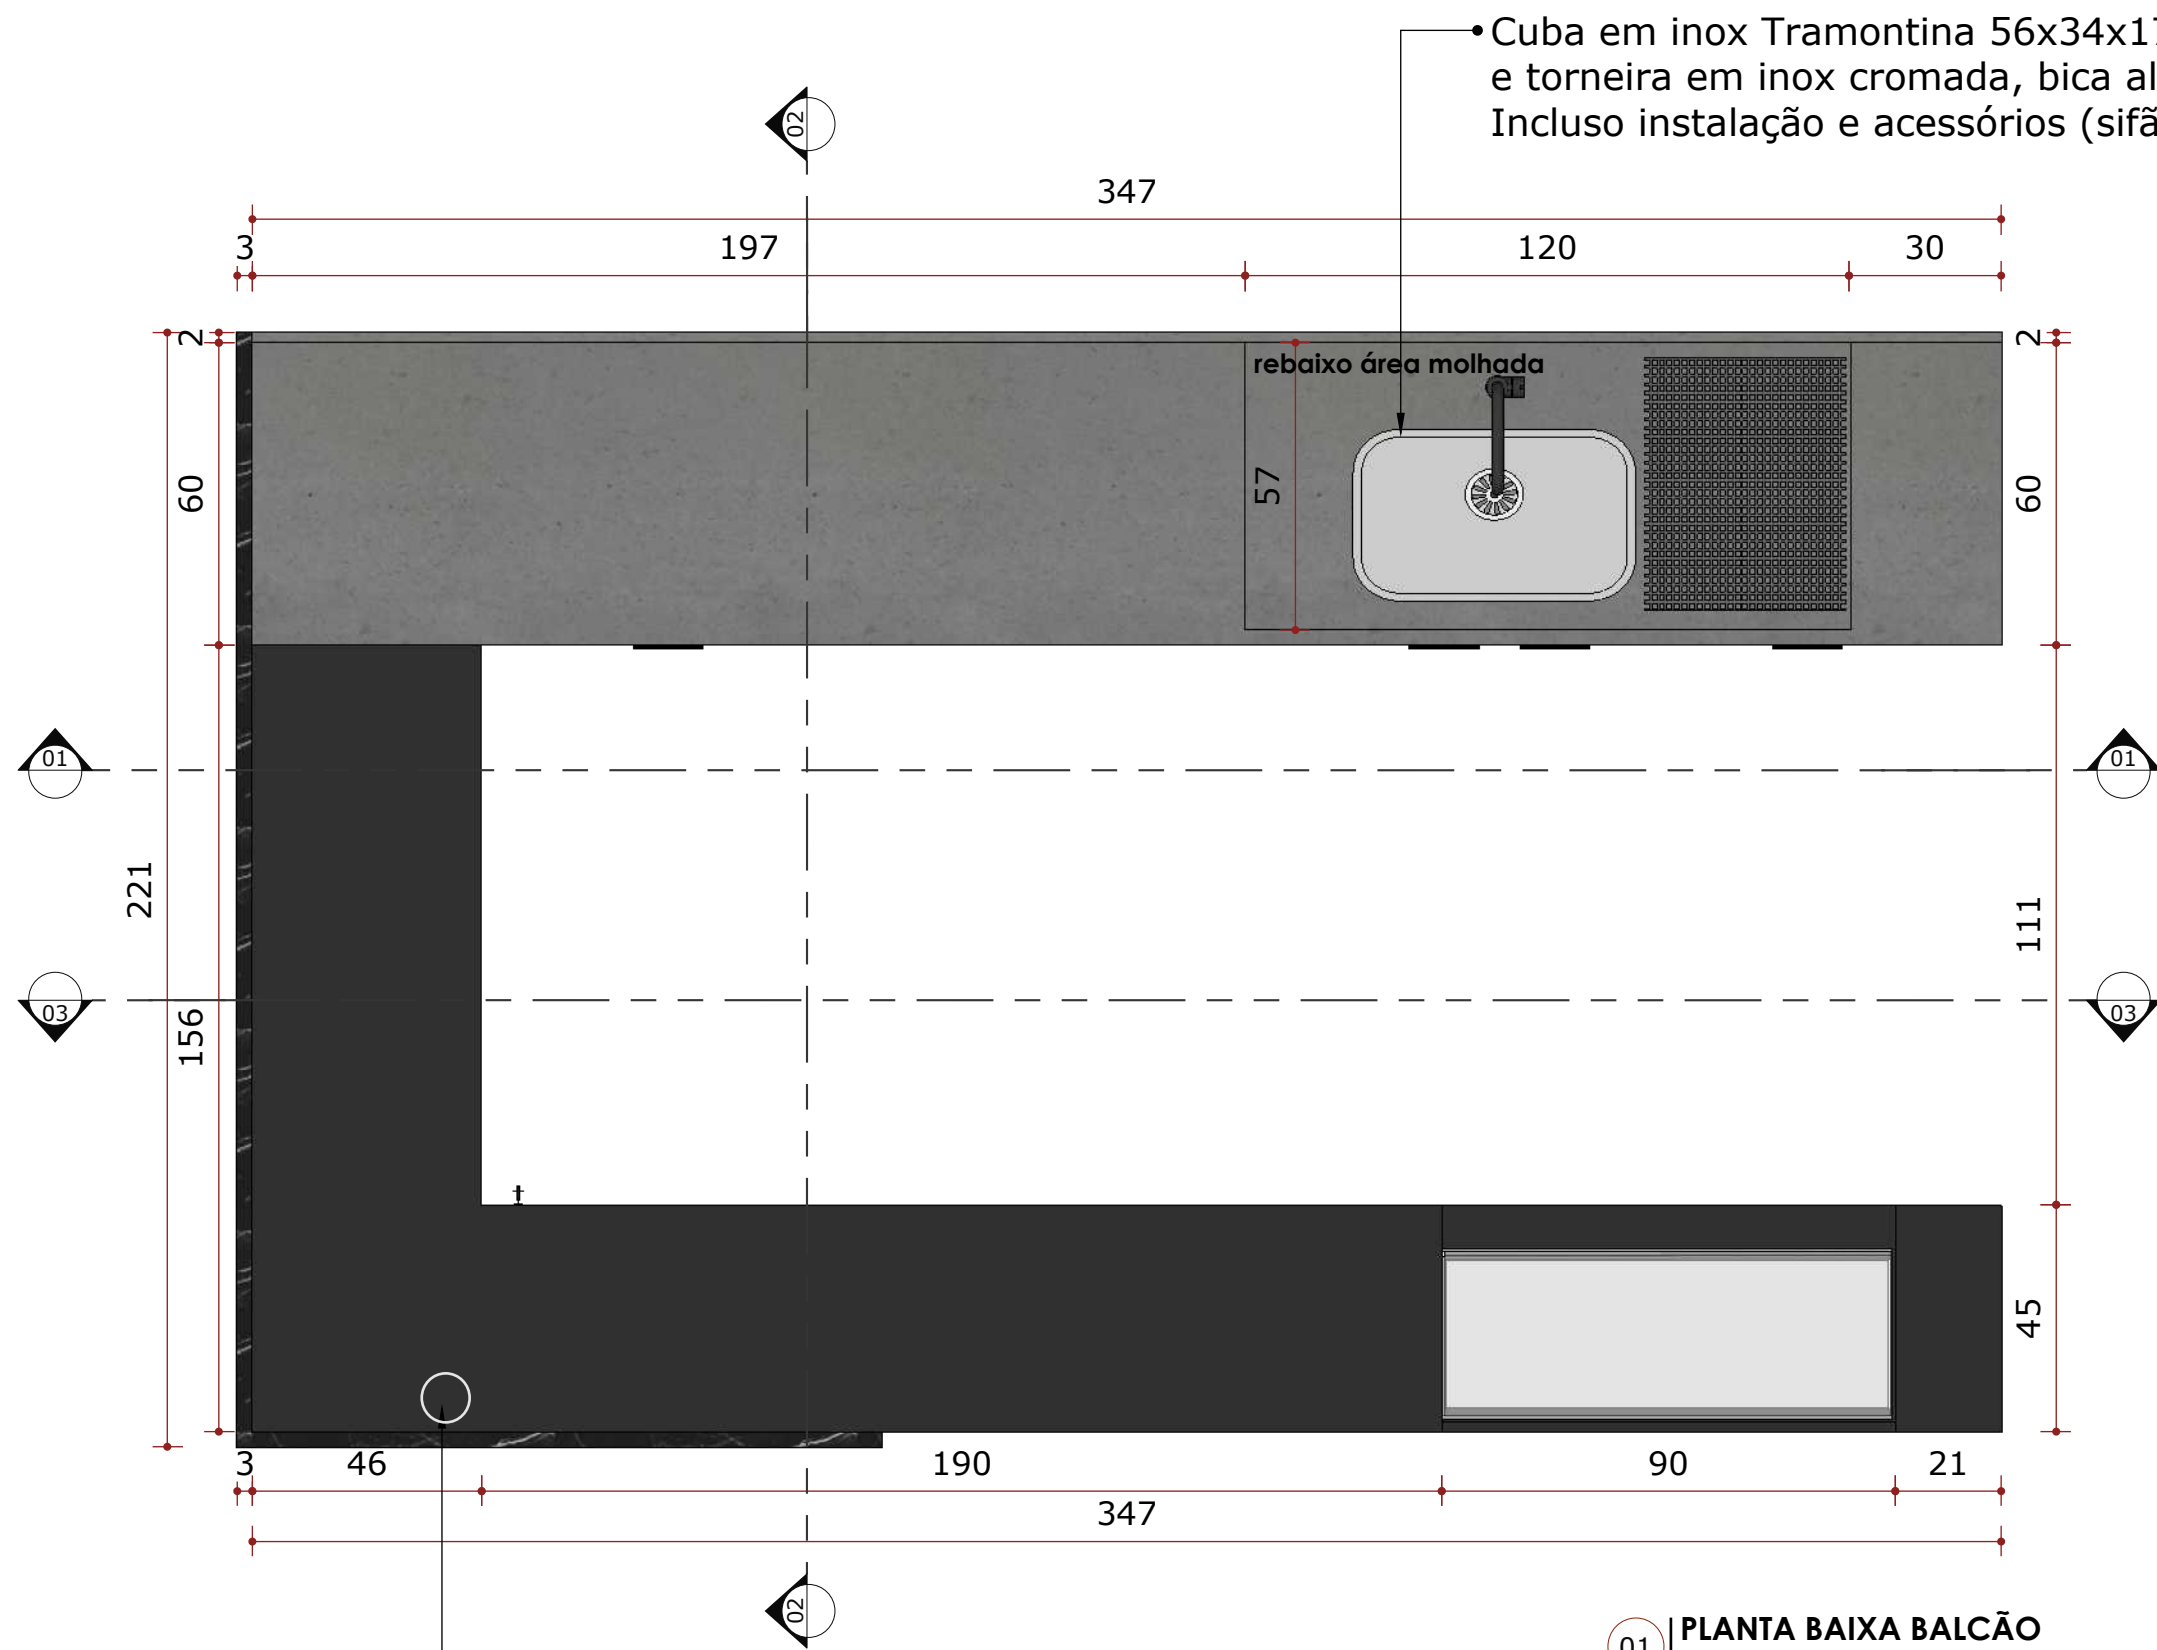

•Cuba em inox Tramontina 56x34x17cm e torneira em inox cromada, bica alta. Incluso instalação e acessórios (sifão, flexível ...).

•Instalar 02 tomadas na parte interna do móvel/prateleira, com acabamento na cor preta. Prever passa furo para passagem de fiação elétrica no tamponamento. (verificar in loco junto a fiscalização no momento da execução). Acabamento passa-fio na cor preta.



PREFEITURA MUNICIPAL DE ITÁ
PROJETO DE MOBILIÁRIO


ENDEREÇO DA OBRA
Parque das Torres, Avenida Beira Lago,
Bairro Velha Itá

DATA
janeiro, 2026


CIDADE
ITÁ, SC

09/18

Fita de led 12V, na temperatura 3000k.

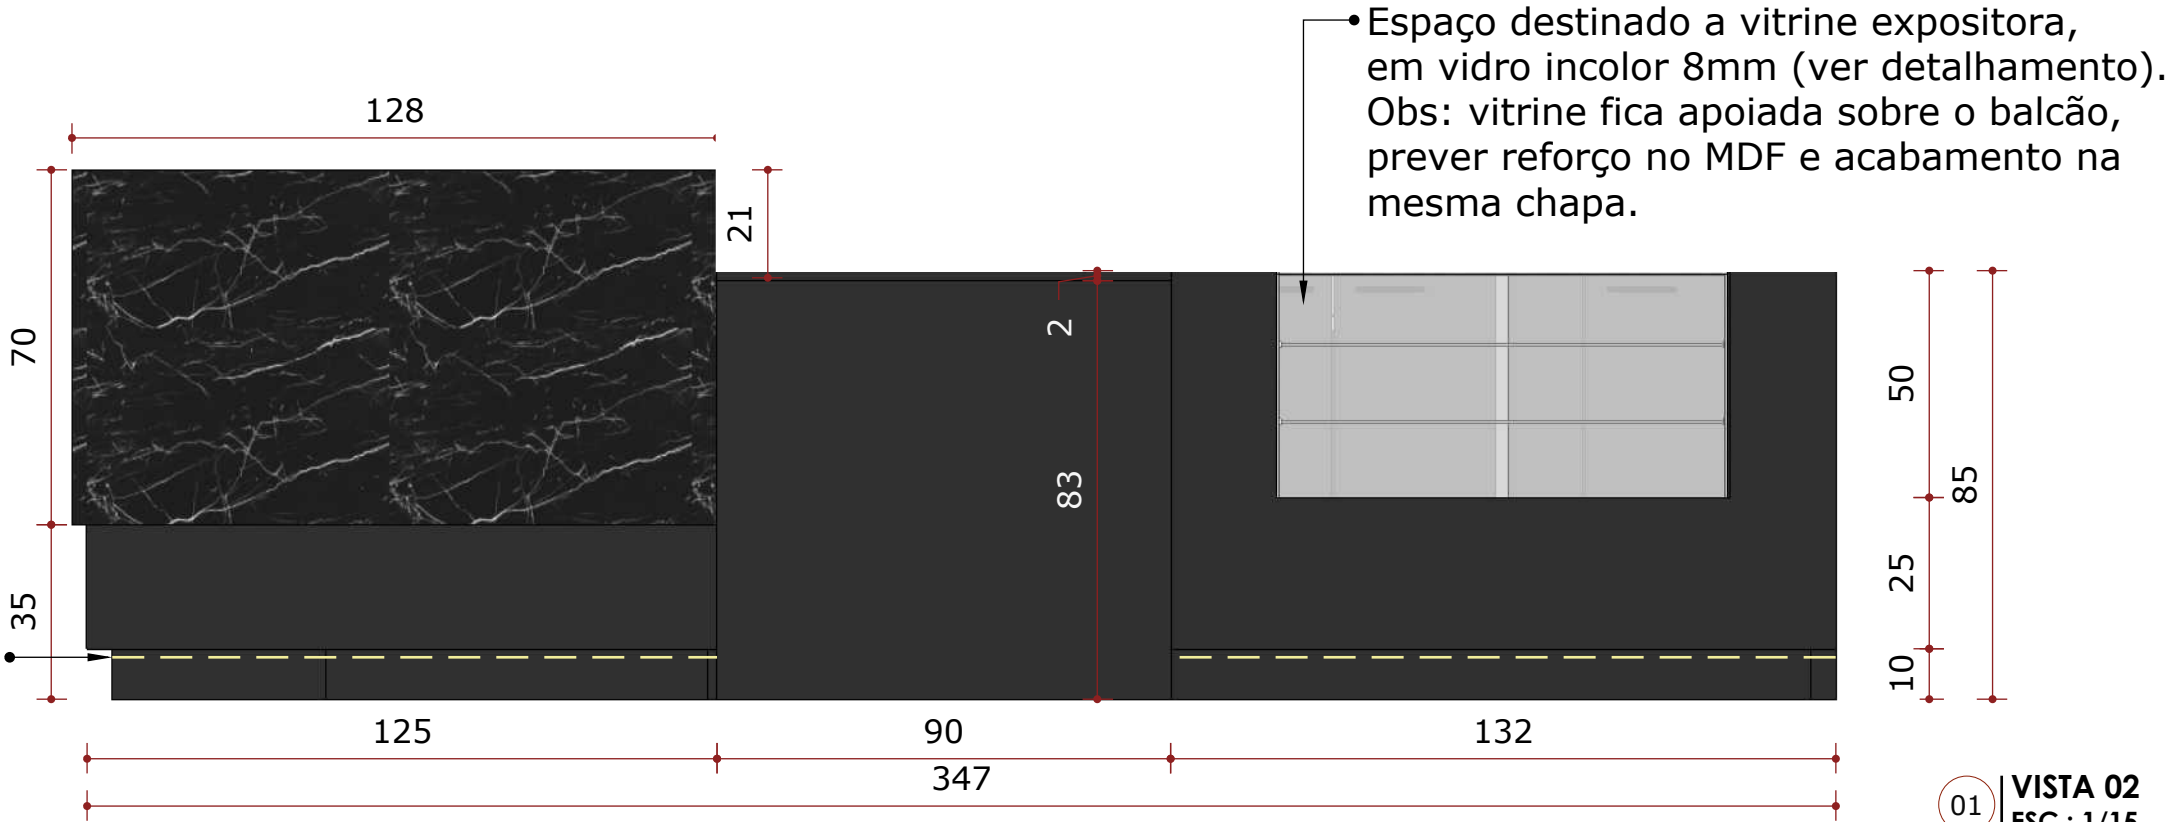

01 | VISTA 02
ESC.: 1/15

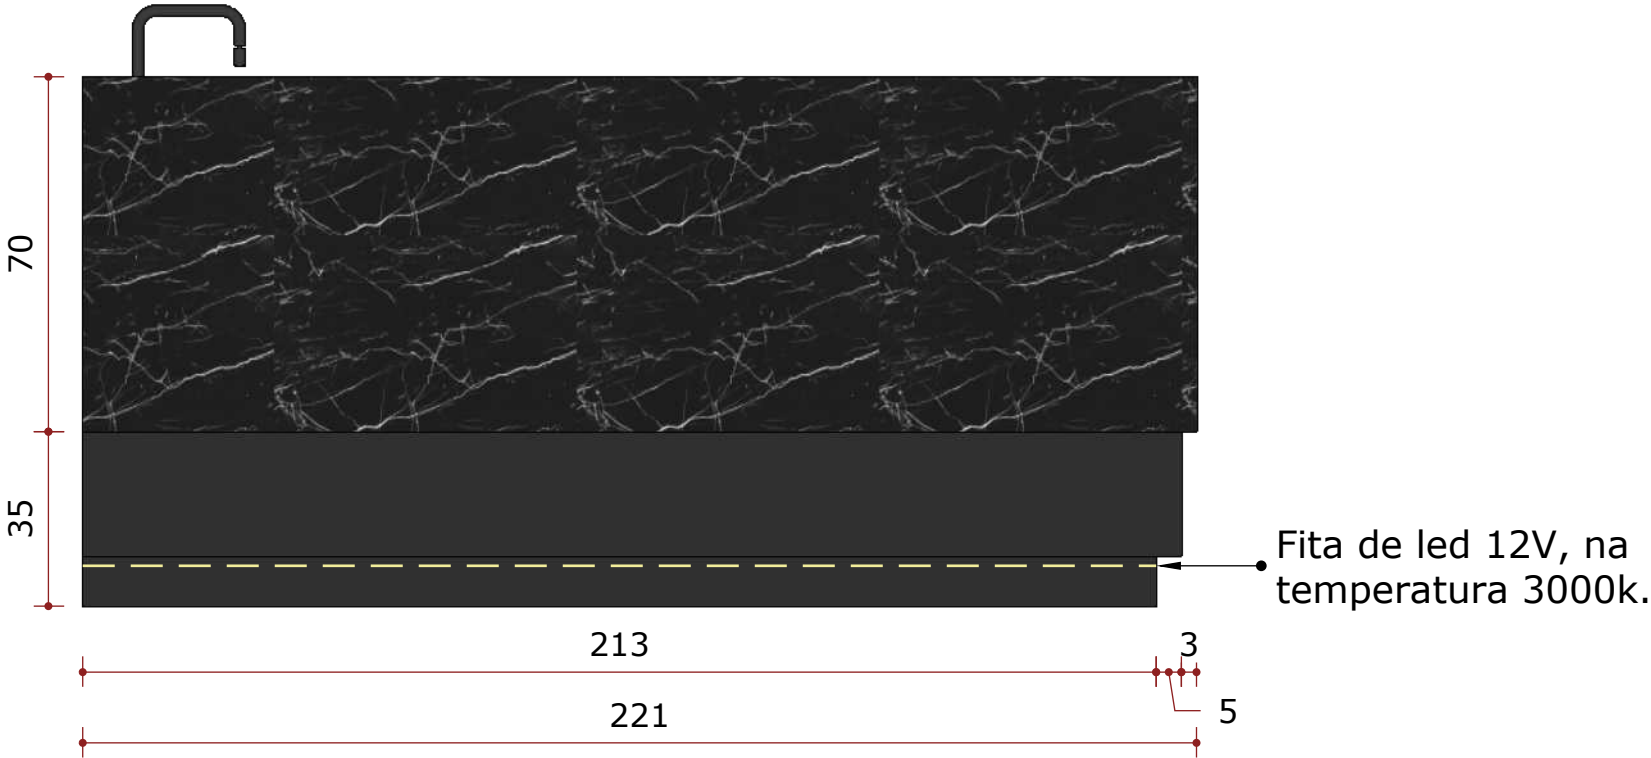

01 | VISTA 01
ESC.: 1/15




PREFEITURA MUNICIPAL DE ITÁ
PROJETO DE MOBILIÁRIO

ENDEREÇO DA OBRA
Parque das Torres, Avenida Beira Lago,
Bairro Velha Itá


DATA
janeiro, 2026

CIDADE
ITÁ, SC

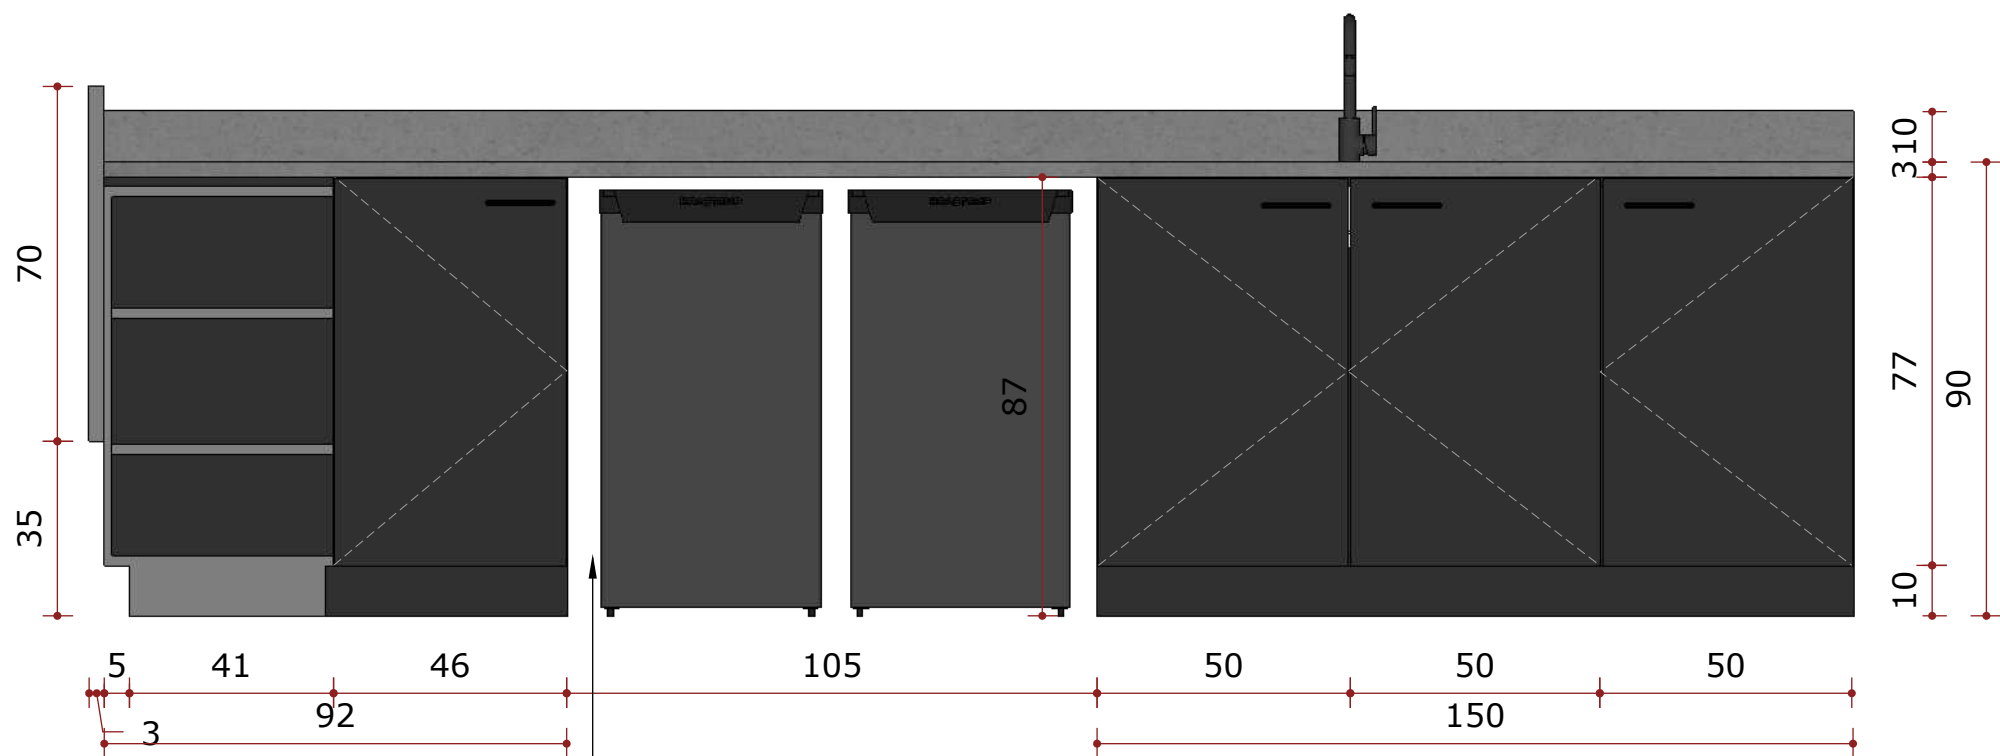

• Prever e realocar os pontos de tomadas, necessários para os 02 frigobar.
OBS: Fiação elétrica, acabamentos e instalação inclusos.

01 | CORTE 01 - EXTERNO
ESC.: 1/15

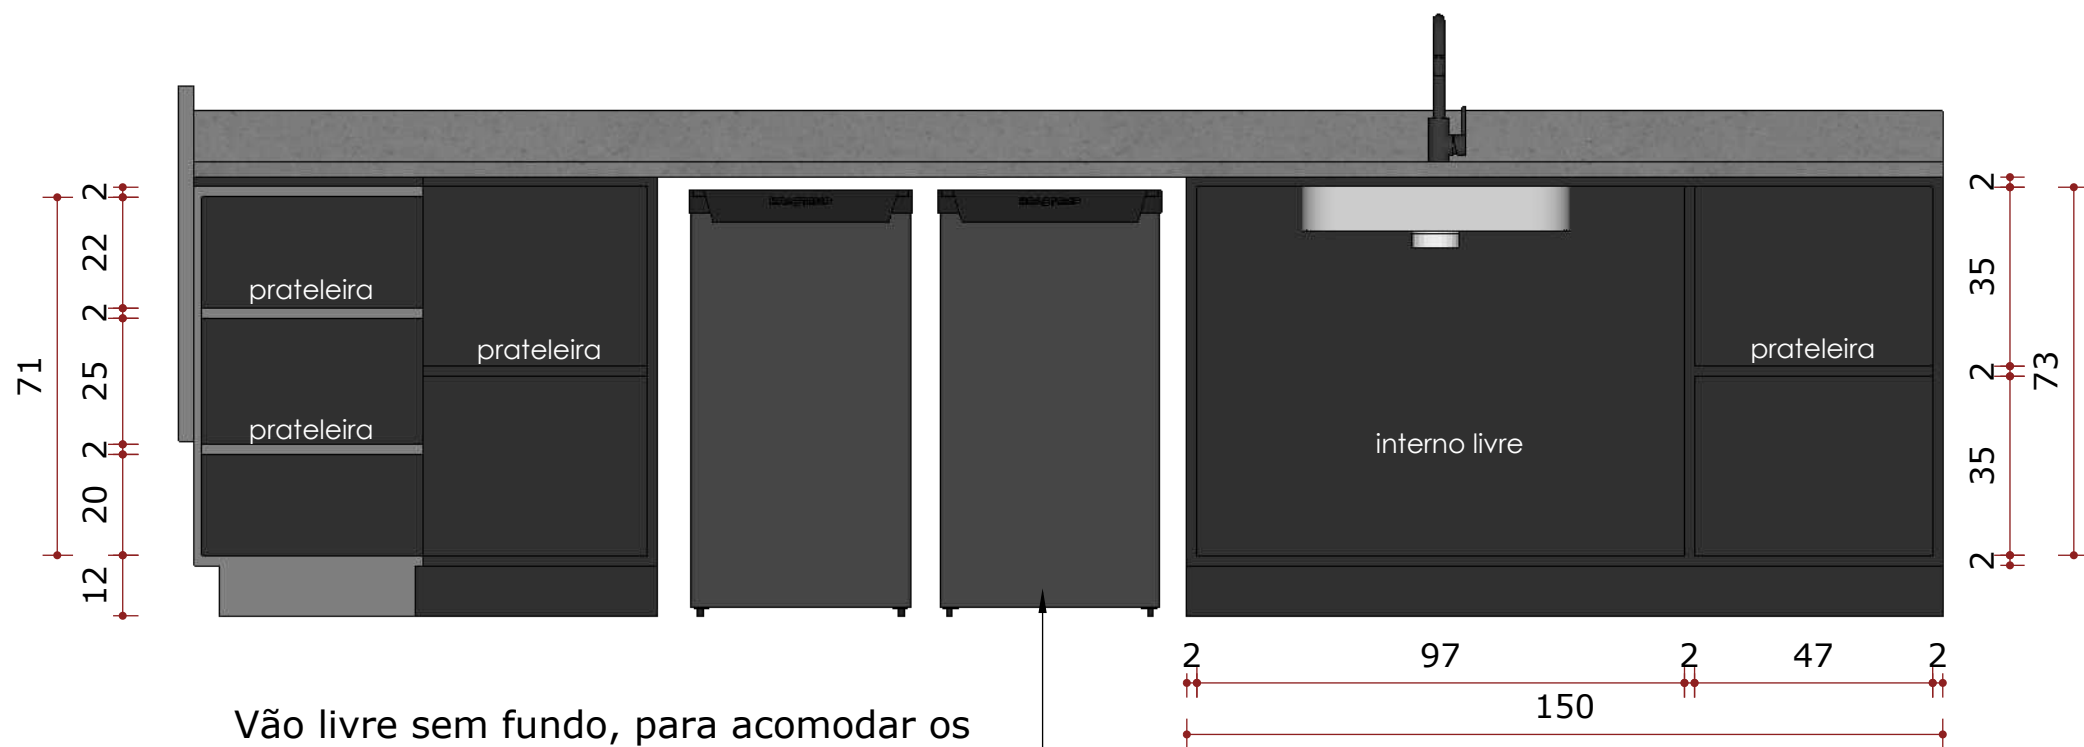

Vão livre sem fundo, para acomodar os refrigeradores.


01 | CORTE 01 - INTERNO
ESC.: 1/15



PREFEITURA MUNICIPAL DE ITÁ
PROJETO DE MOBILIÁRIO


ENDEREÇO DA OBRA
Parque das Torres, Avenida Beira Lago,
Bairro Velha Itá

DATA janeiro, 2026
CIDADE ITÁ, SC

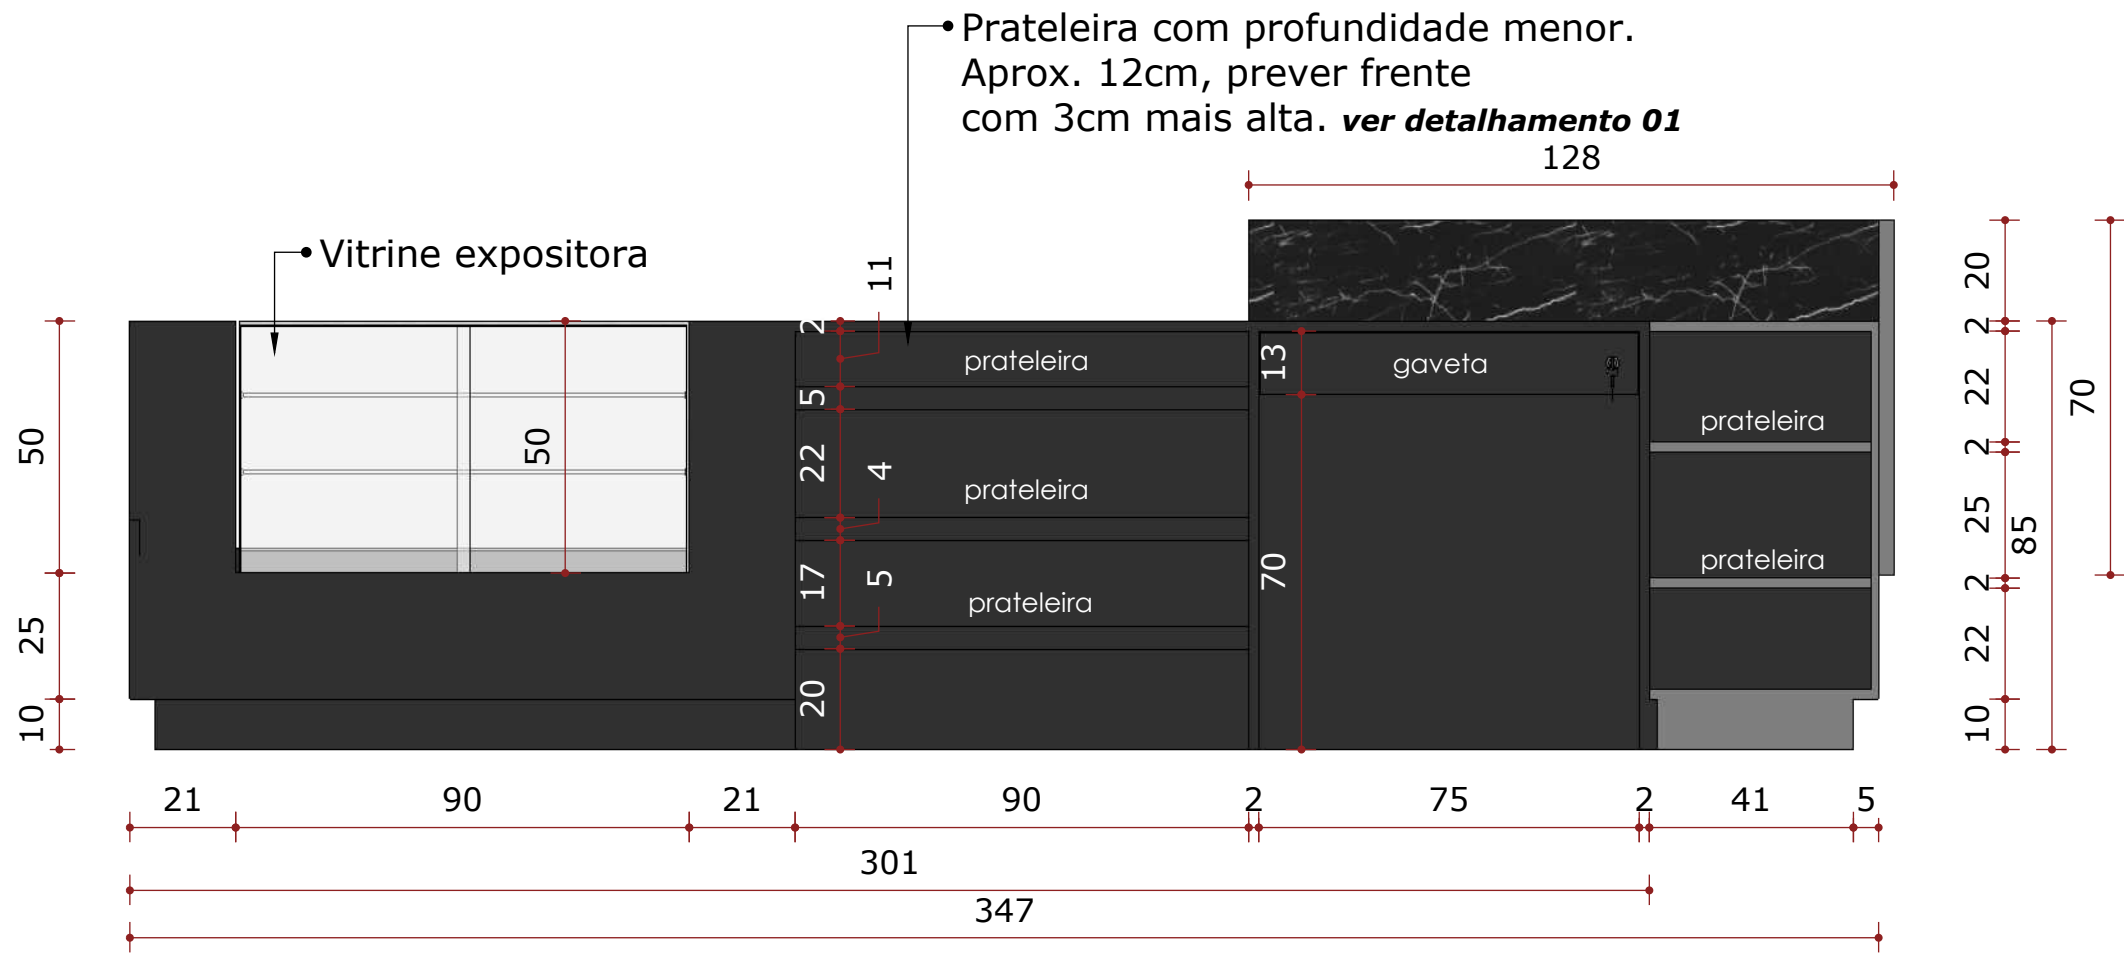


OBS: prever recortes no móvel, para passagem de elétrica (tomadas) (verificar in loco junto a fiscalização no momento da execução).

01 | CORTE 03
ESC.: 1/15

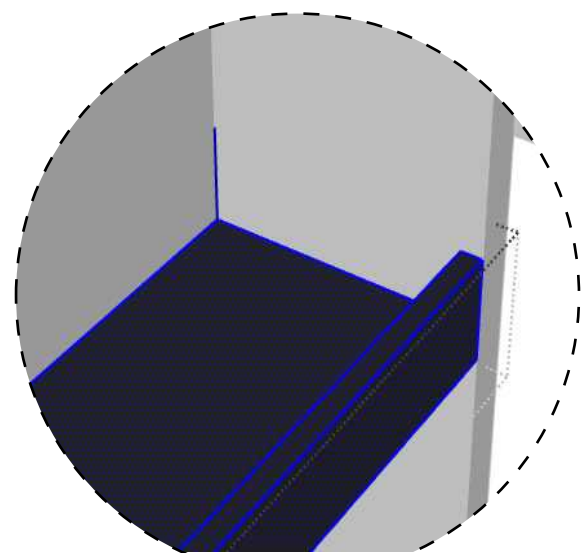

Detalhamento 01
frente com 3cm mais alta
que a base da prateleira.

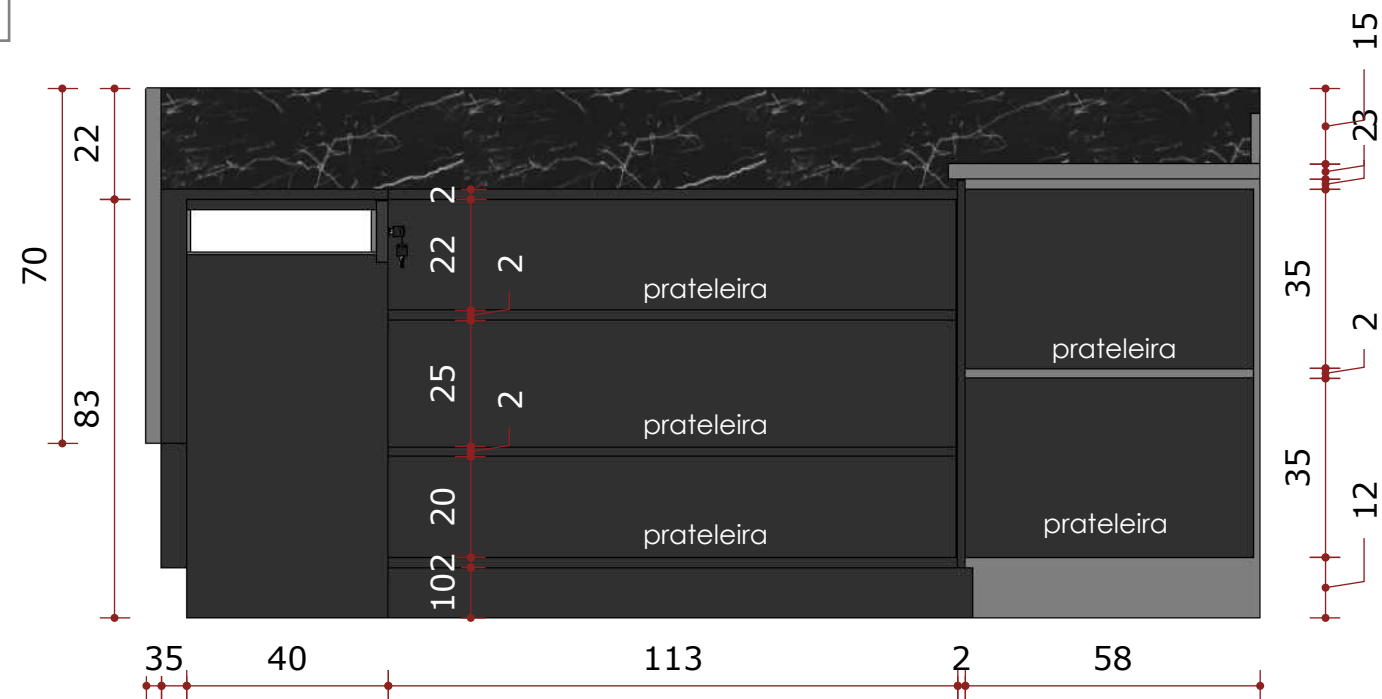

01 | CORTE 02
ESC.: 1/15




PREFEITURA MUNICIPAL DE ITÁ
PROJETO DE MOBILIÁRIO


ENDEREÇO DA OBRA
Parque das Torres, Avenida Beira Lago,
Bairro Velha Itá

DATA
janeiro, 2026


CIDADE
ITÁ, SC

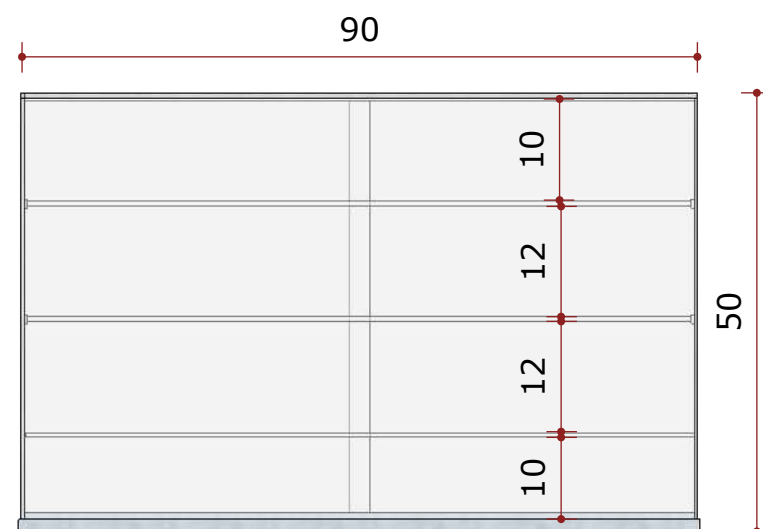

VITRINE - FRONTAL
ESC: 1/10

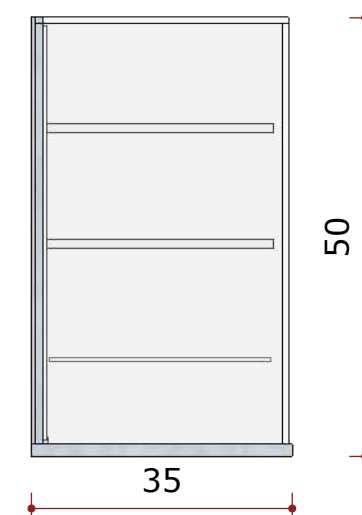

VITRINE - VISTA LATERAL
ESC: 1/10

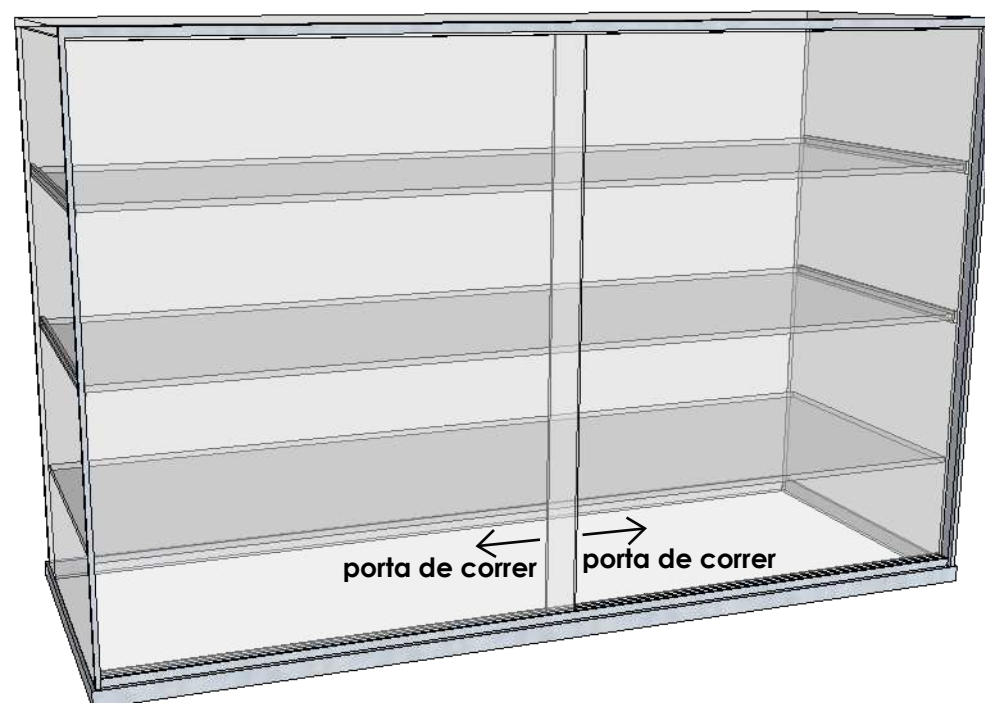

VITRINE - VISTA POSTERIOR
S/ESCALA

VITRINE

Vitrine expositora para alimentos, encaixada no balcão em MDF. Paredes externas, prateleiras, portinhas em vidro incolor 8mm.

Parte posterior que fica com acesso dentro do balcão, com portinhas de correr, para acessar a parte interna.




PREFEITURA MUNICIPAL DE ITÁ
PROJETO DE MOBILIÁRIO

ENDEREÇO DA OBRA
Parque das Torres, Avenida Beira Lago,
Bairro Velha Itá

DATA
janeiro, 2026

CIDADE
ITÁ, SC

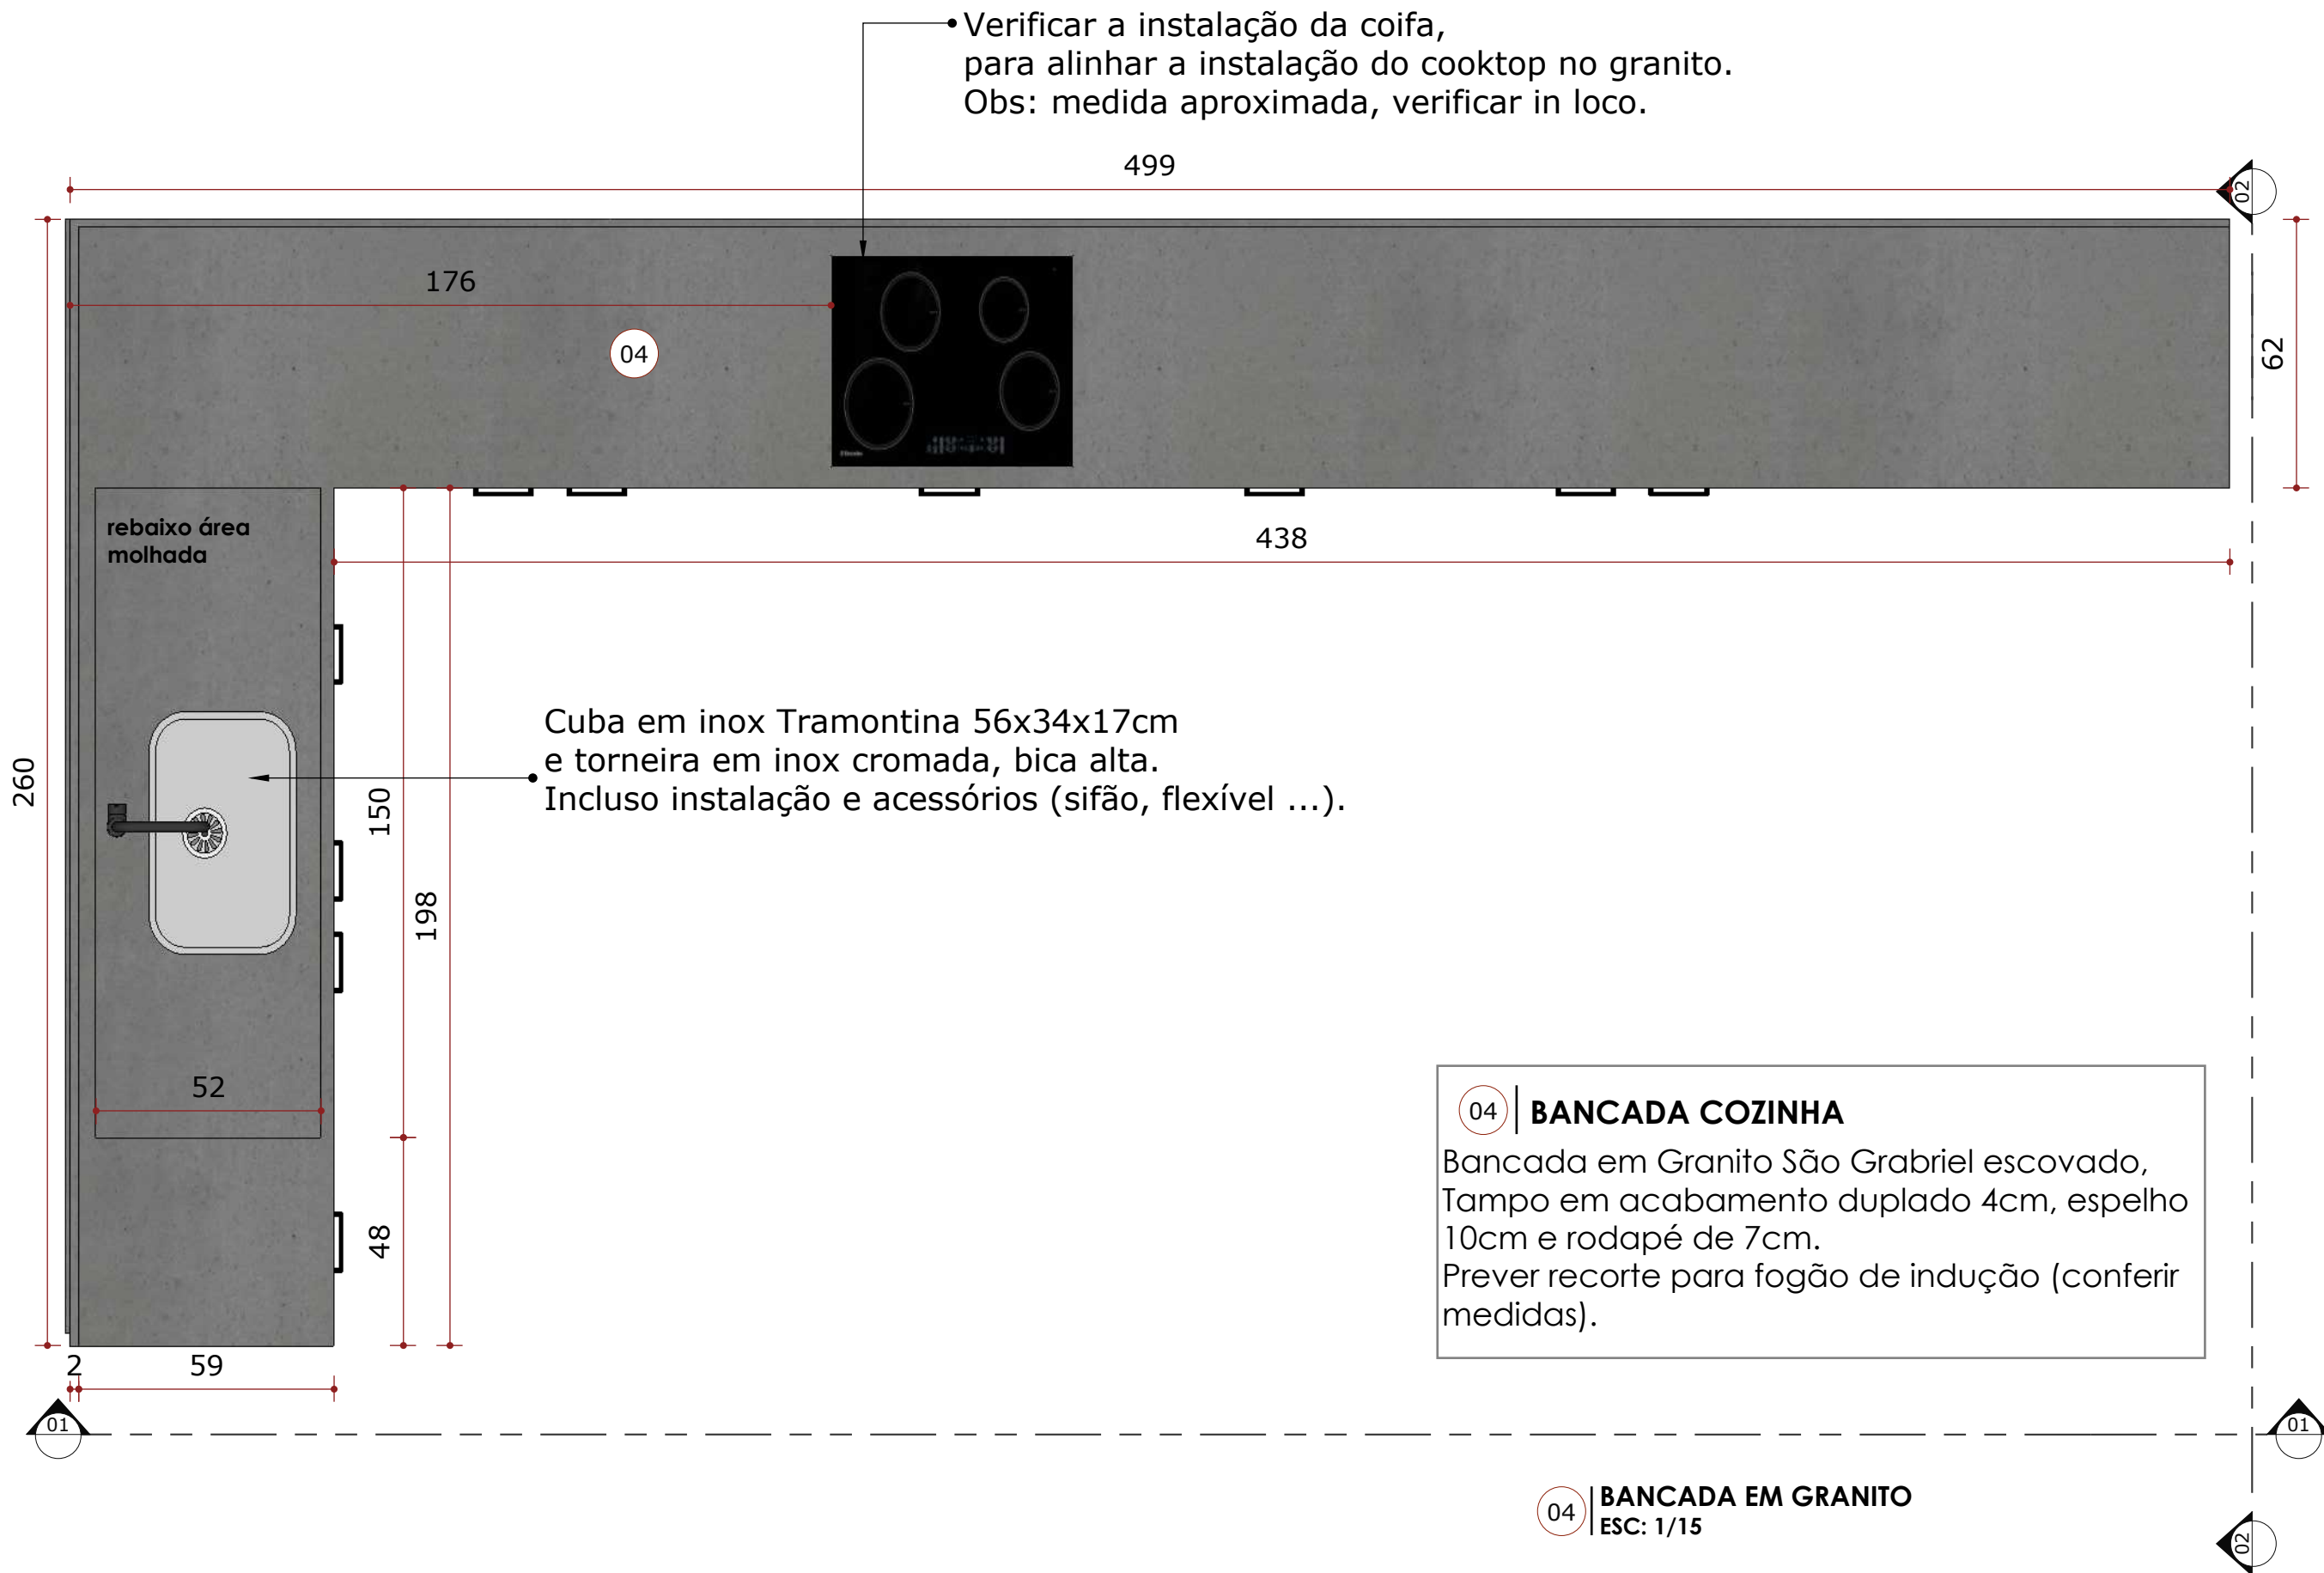



03 04 | **MÓVEL E BANCADA COZINHA**

Móvel todo em MDF na cor Branco tx, com prateleiras, portinhas de giro, gavetas e nichos. Portas e gavetas com sistema de freio.

Puxador modelo alça de sobrepor, 128mm com acabamento na cor preta.

Móvel aéreo com portinhas modelo passante na parte inferior, que servem de puxador.

02 Prateleiras em Mdf branco Tx, com mão francesa metálica com pintura na cor preto fosco.

Bancada, rodapão e rodapé em granito São Gabriel com acabamento escovado.

OBS: Materiais e serviços de Elétrica e Hidráulica, devem estar inclusos na instalação dos Móveis.

03 04 | **MÓVEL COZINHA - PERSPECTIVA S/ESCALA**




PREFEITURA MUNICIPAL DE ITÁ
PROJETO DE MOBILIÁRIO


ENDEREÇO DA OBRA
Parque das Torres, Avenida Beira Lago,
Bairro Velha Itá

DATA janeiro, 2026
CIDADE ITÁ, SC

15/18

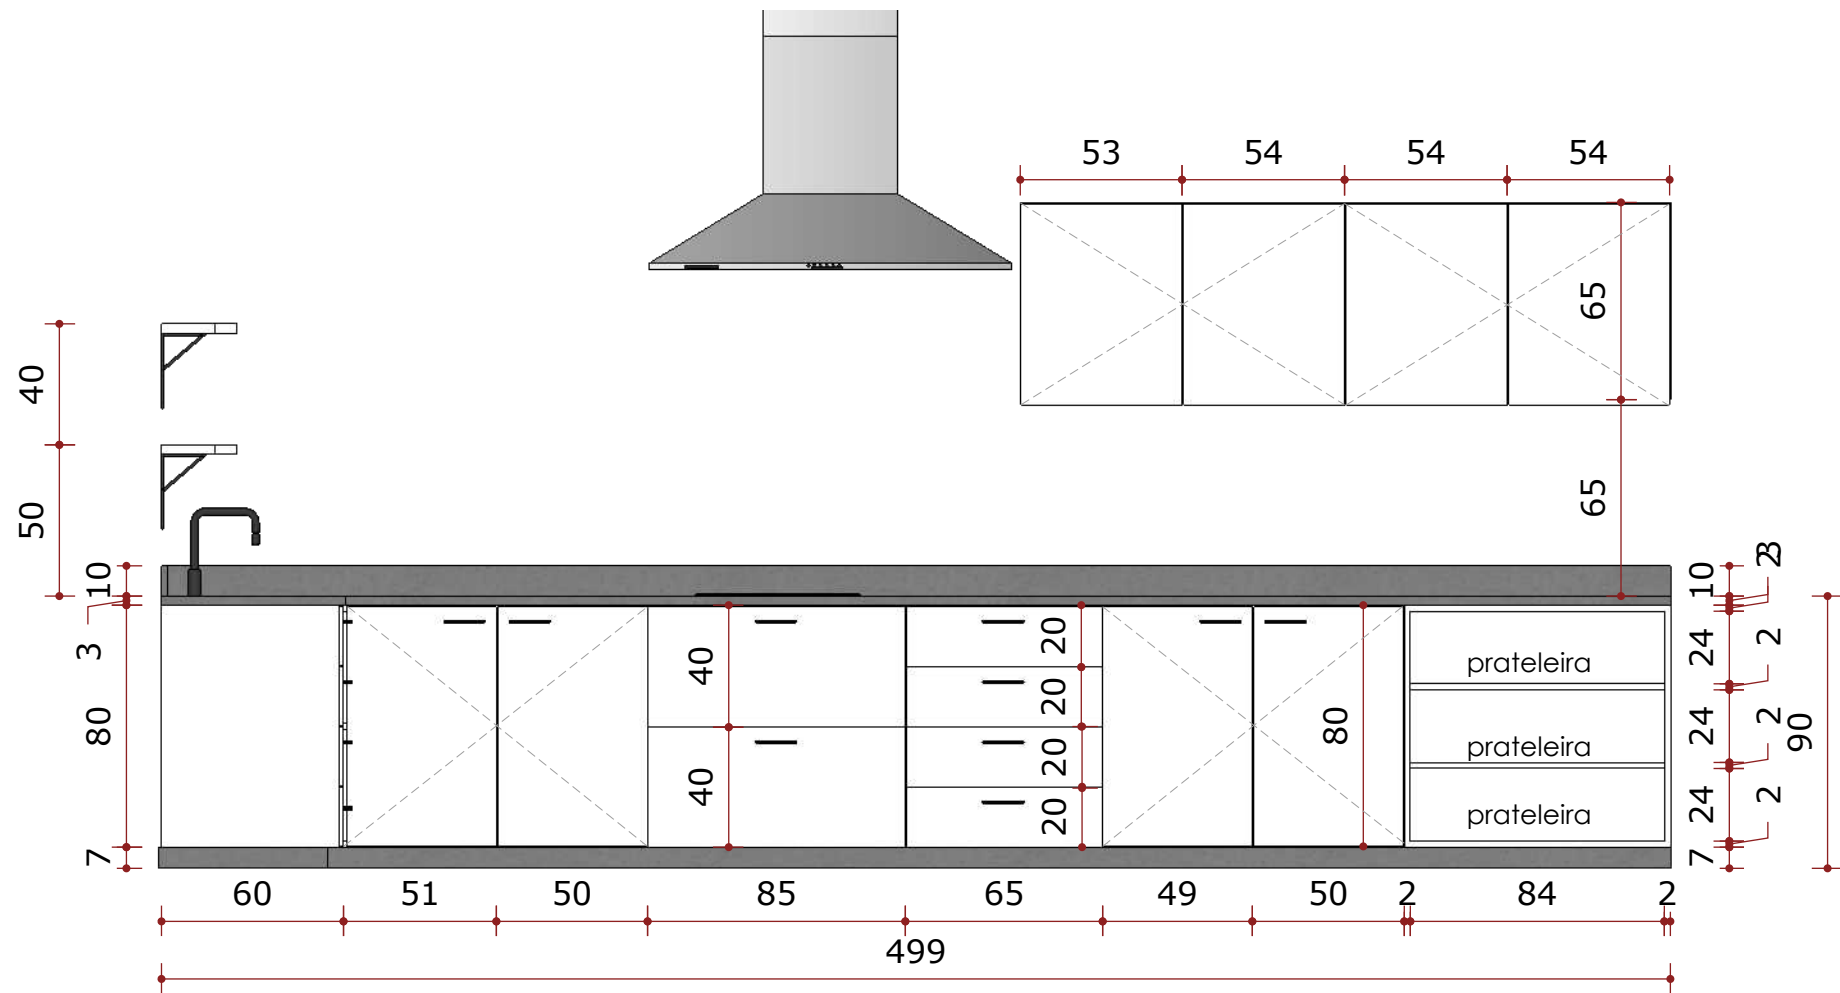


03 COZINHA - VISTA EXTERNA
ESC: 1/25

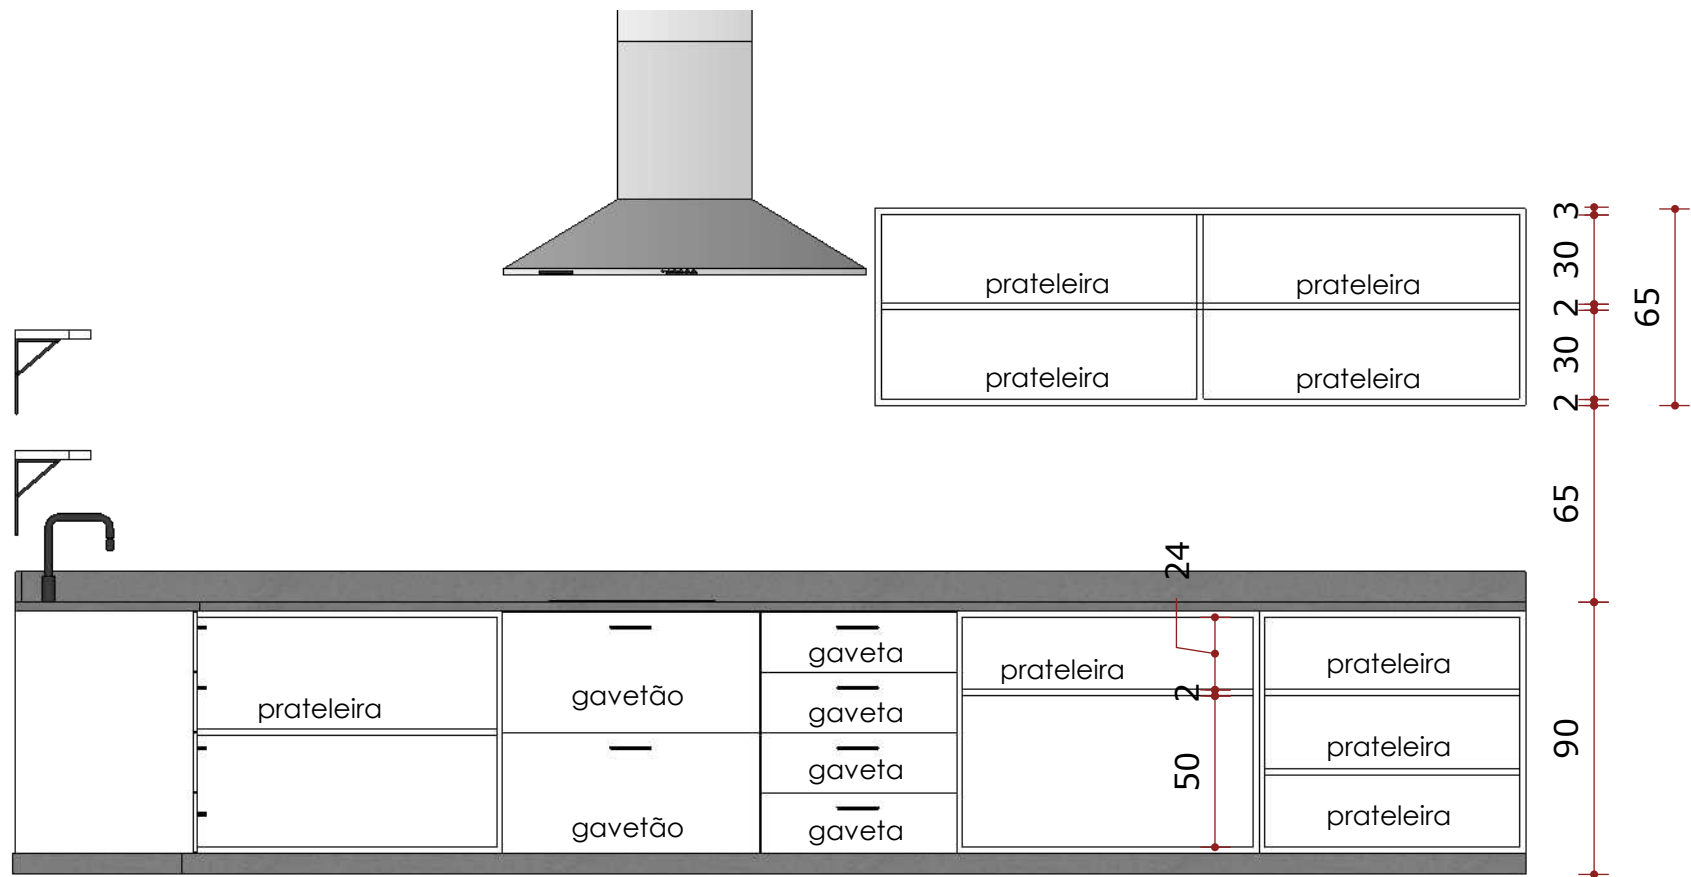


03 COZINHA - VISTA INTERNA
ESC: 1/25




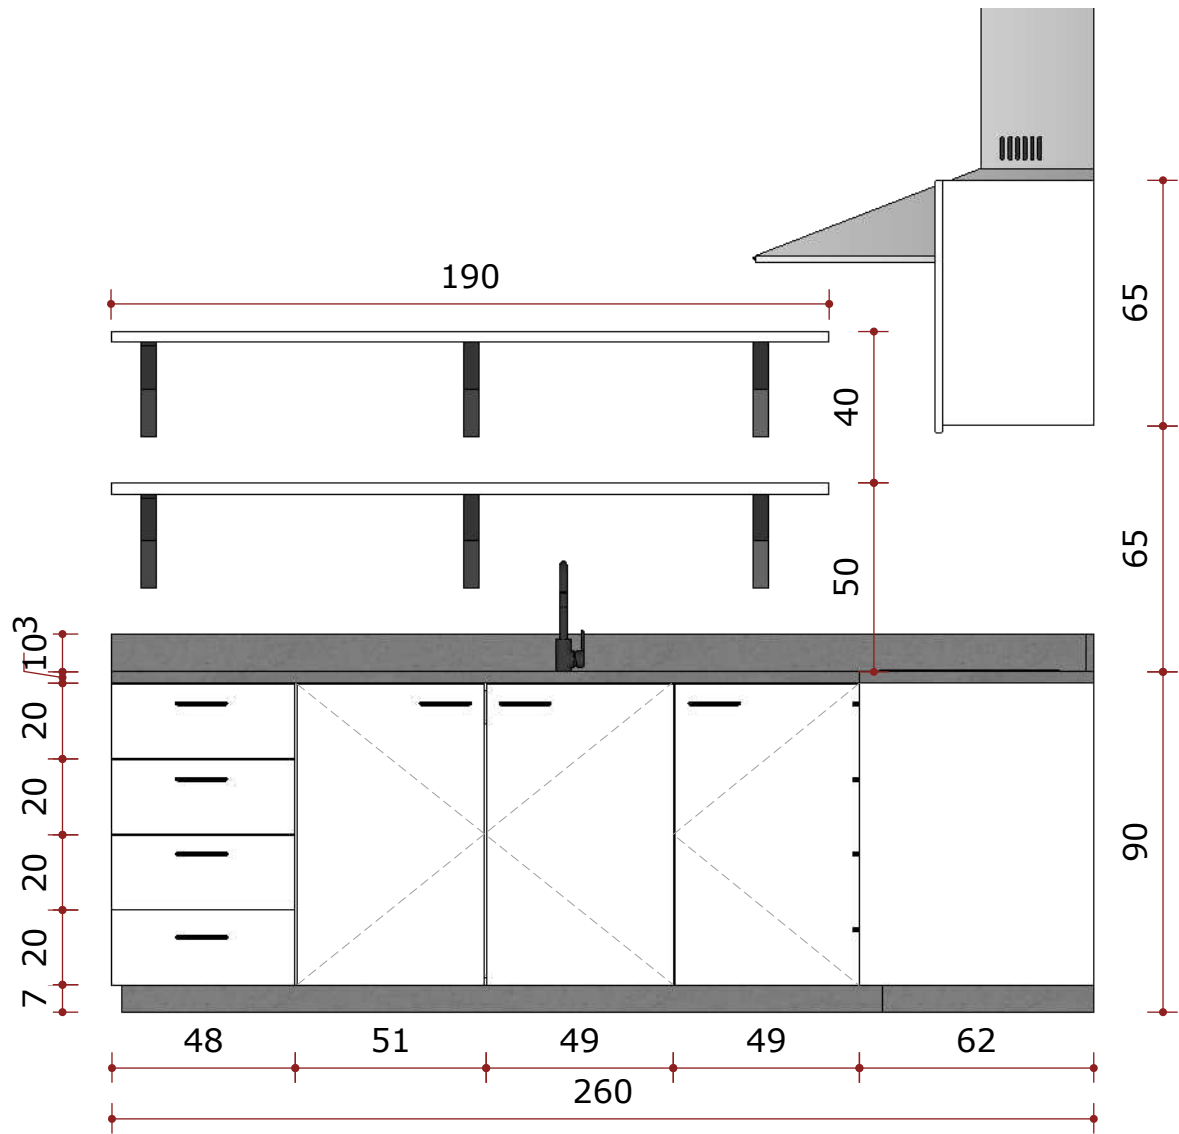


03 COZINHA - VISTA EXTERNA
ESC: 1/25

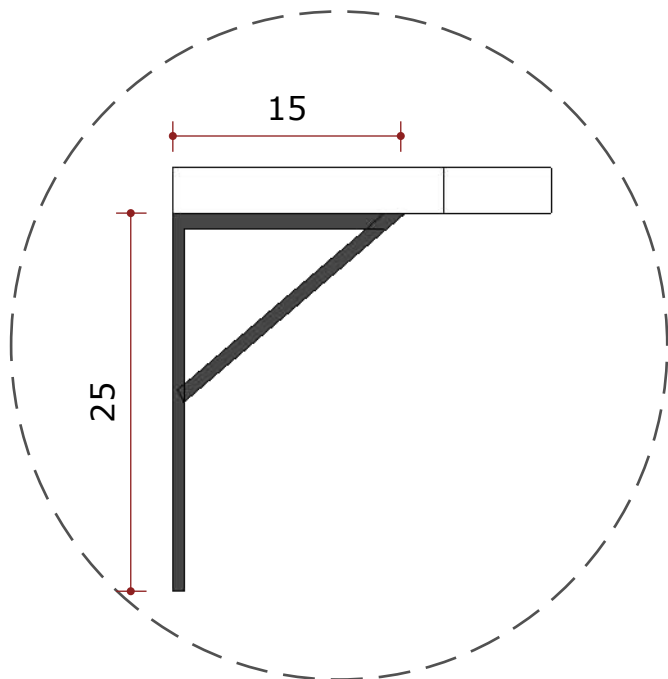

MÃO FRANCESA - 6UNID.
ESC: 1/5

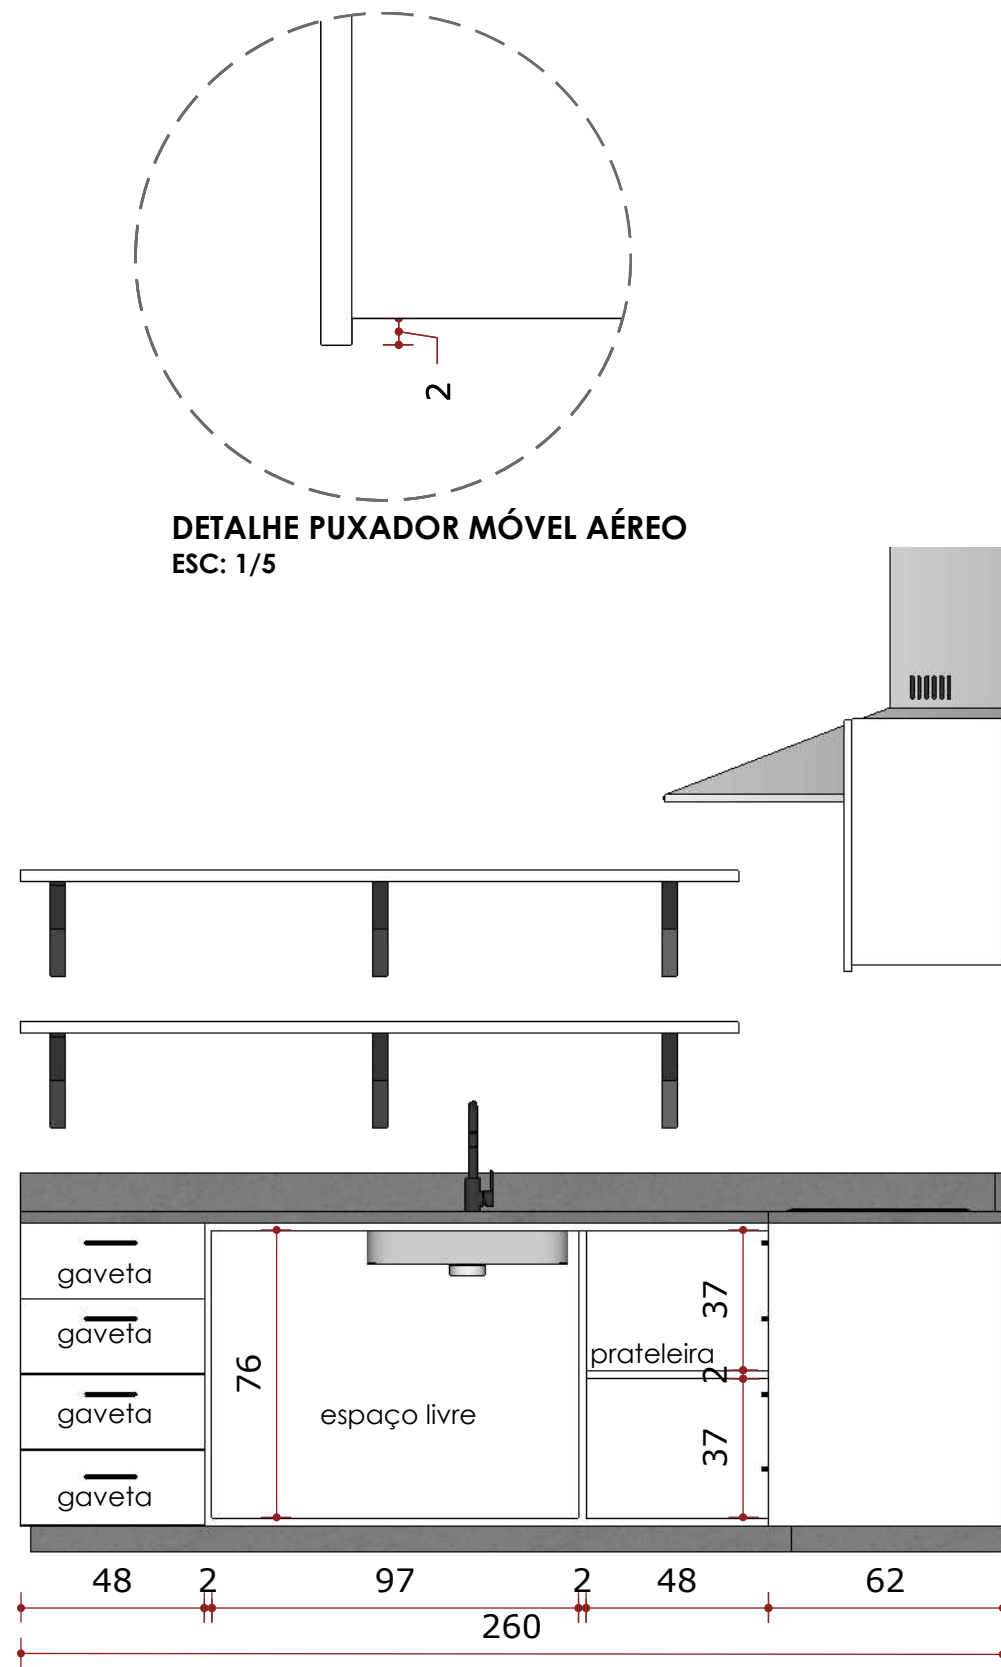

03 COZINHA - VISTA INTERNA
ESC: 1/25

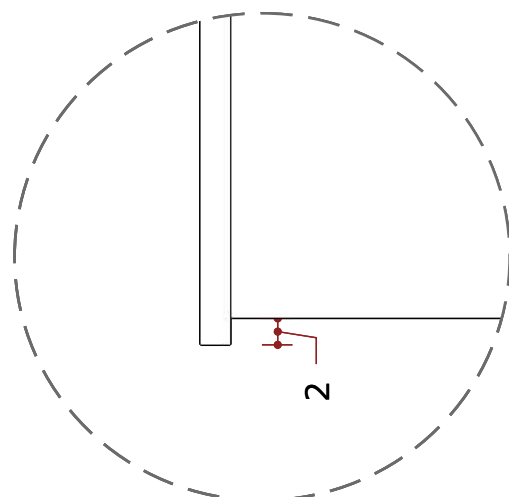

DETALHE PUXADOR MÓVEL AÉREO
ESC: 1/5



PREFEITURA MUNICIPAL DE ITÁ
PROJETO DE MOBILIÁRIO

ENDEREÇO DA OBRA
Parque das Torres, Avenida Beira Lago,
Bairro Velha Itá

DATA
janeiro, 2026

CIDADE
ITÁ, SC



05 | **MESA QUADRADA - 6 unidades**

Mesa com tampo em MDF na cor amadeirado Carvalho Treviso. Dimensões de 70cm x 70cm com cantos arredondados, e espessura de 4 cm. Pé em metal com base arredondado da 40cm e **pintura eletrostática** na cor preta fosca.



06 | **CADEIRA EMPILHÁVEL - 12 unidades**

Cadeira Modelo Isabelle sem braços, em Fibra de Vidro Preto Fosco, Encosto Vazado - Empilhável - Dimensões 50 largura x 55 profundidade x 46cm altura assento x 82,5 altura total. Referência marca: Tramontina.



PREFEITURA MUNICIPAL DE ITÁ
PROJETO DE MOBILIÁRIO

ENDEREÇO DA OBRA
Parque das Torres, Avenida Beira Lago,
Bairro Velha Itá

DATA
janeiro, 2026

CIDADE
ITÁ, SC

18/18