

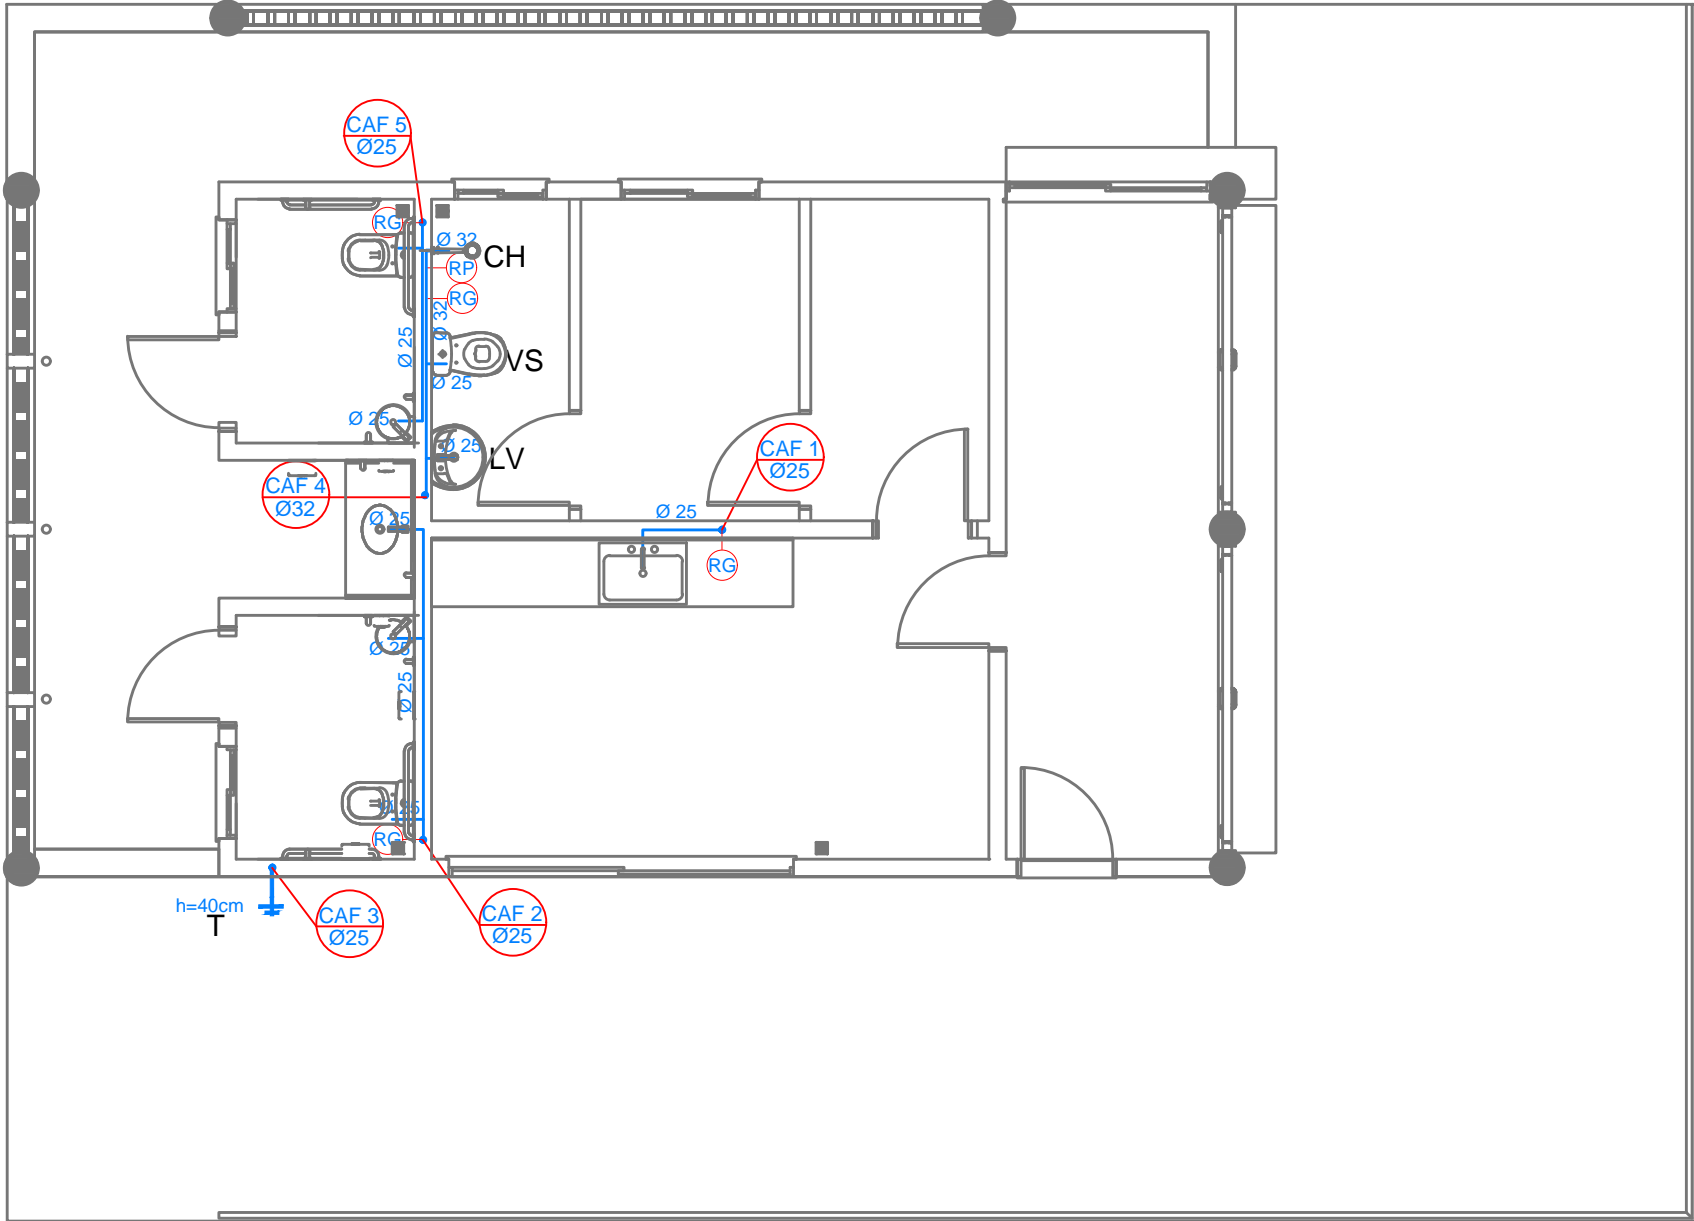
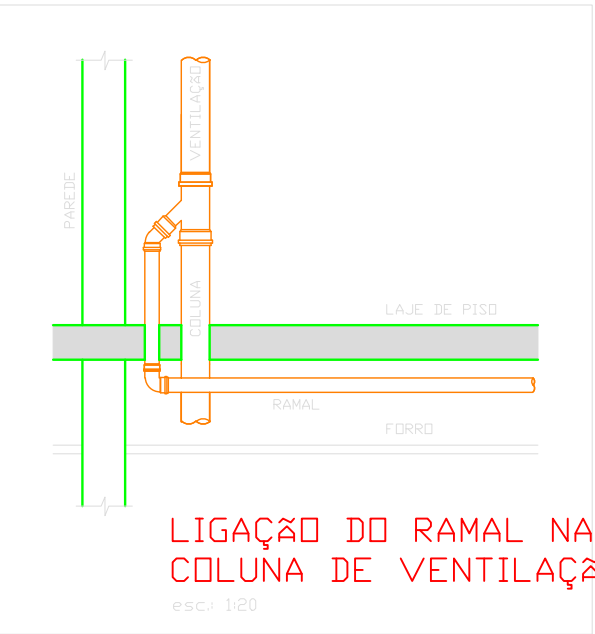
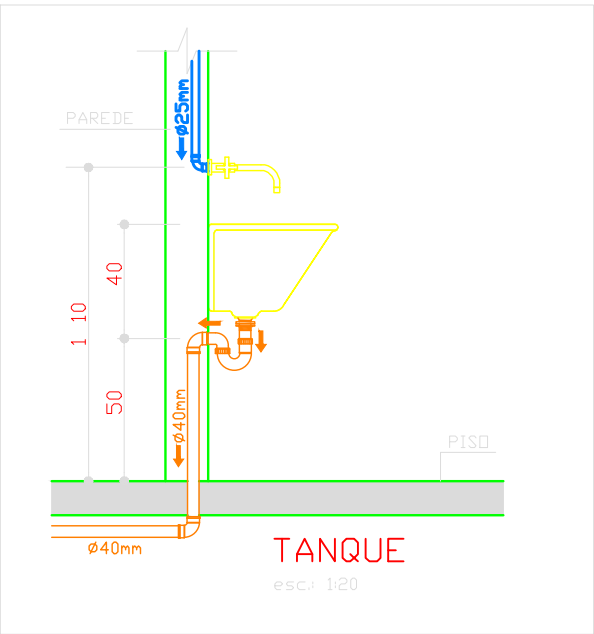
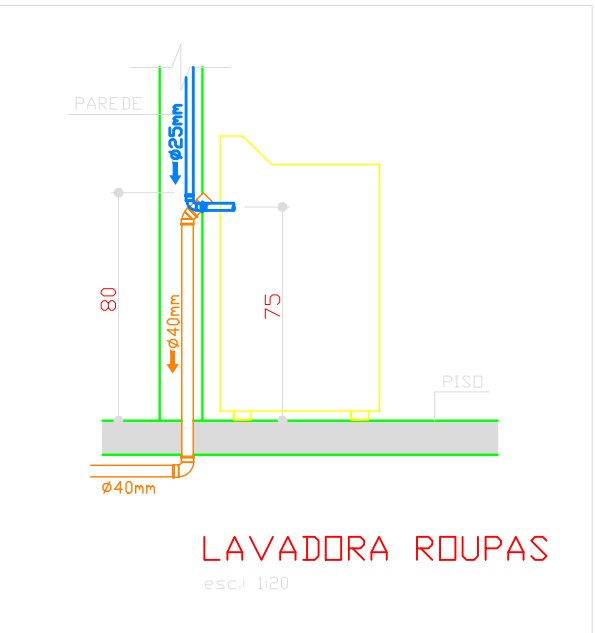
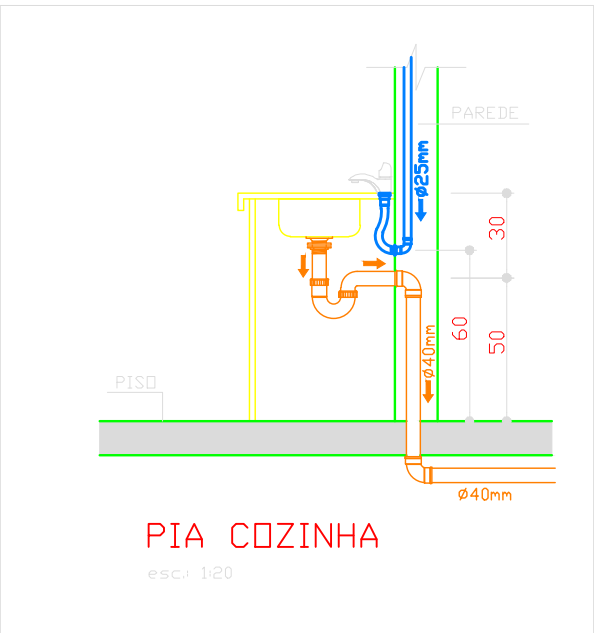


PLANTA HIDRÁULICA - COBERTURA  
ESC: 1:50

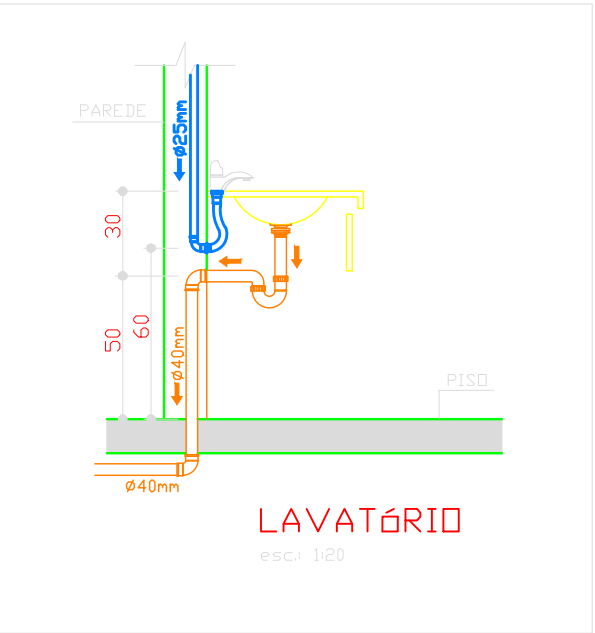


PLANTA HIDRÁULICA - PAVIMENTO  
ESC: 1:50

DETALHAMENTO HIDROSSANITÁRIO

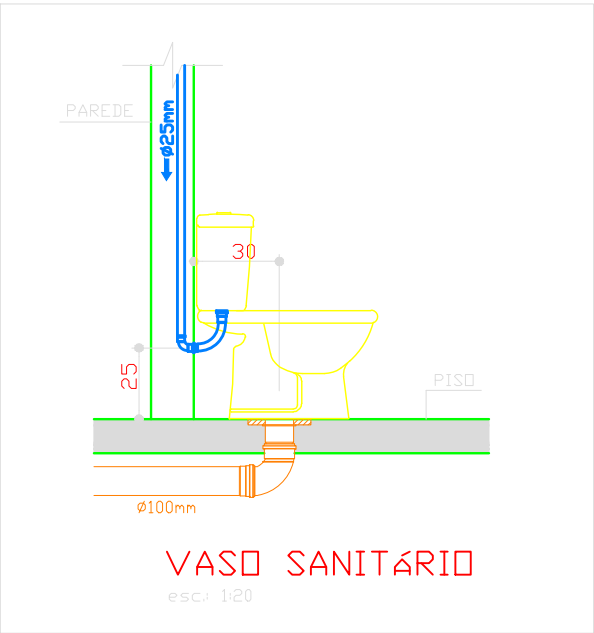

LEGENDA  
TUBULAÇÃO  
HIDRÁULICA  
TUBULAÇÃO  
SANITÁRIA

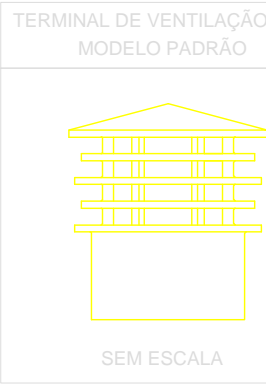

PREFEITURA MUNICIPAL DE ITÁ

Praça Dr. Aldo Ivo Stumpf, Nº 100, CENTRO - Itá/SC  
CEP: 89.760-000

Email: arquitetura@ita.sc.gov.br

CONTEÚDO:  
PROJETO HIDROSSANITÁRIO

PRANCHA:

01/02

ESCALA: Como indicada

DATA: 19/12/2025

DIREITOS AUTORAIS RESERVADOS - PROIBIDA A REPRODUÇÃO TOTAL OU PARCIAL