

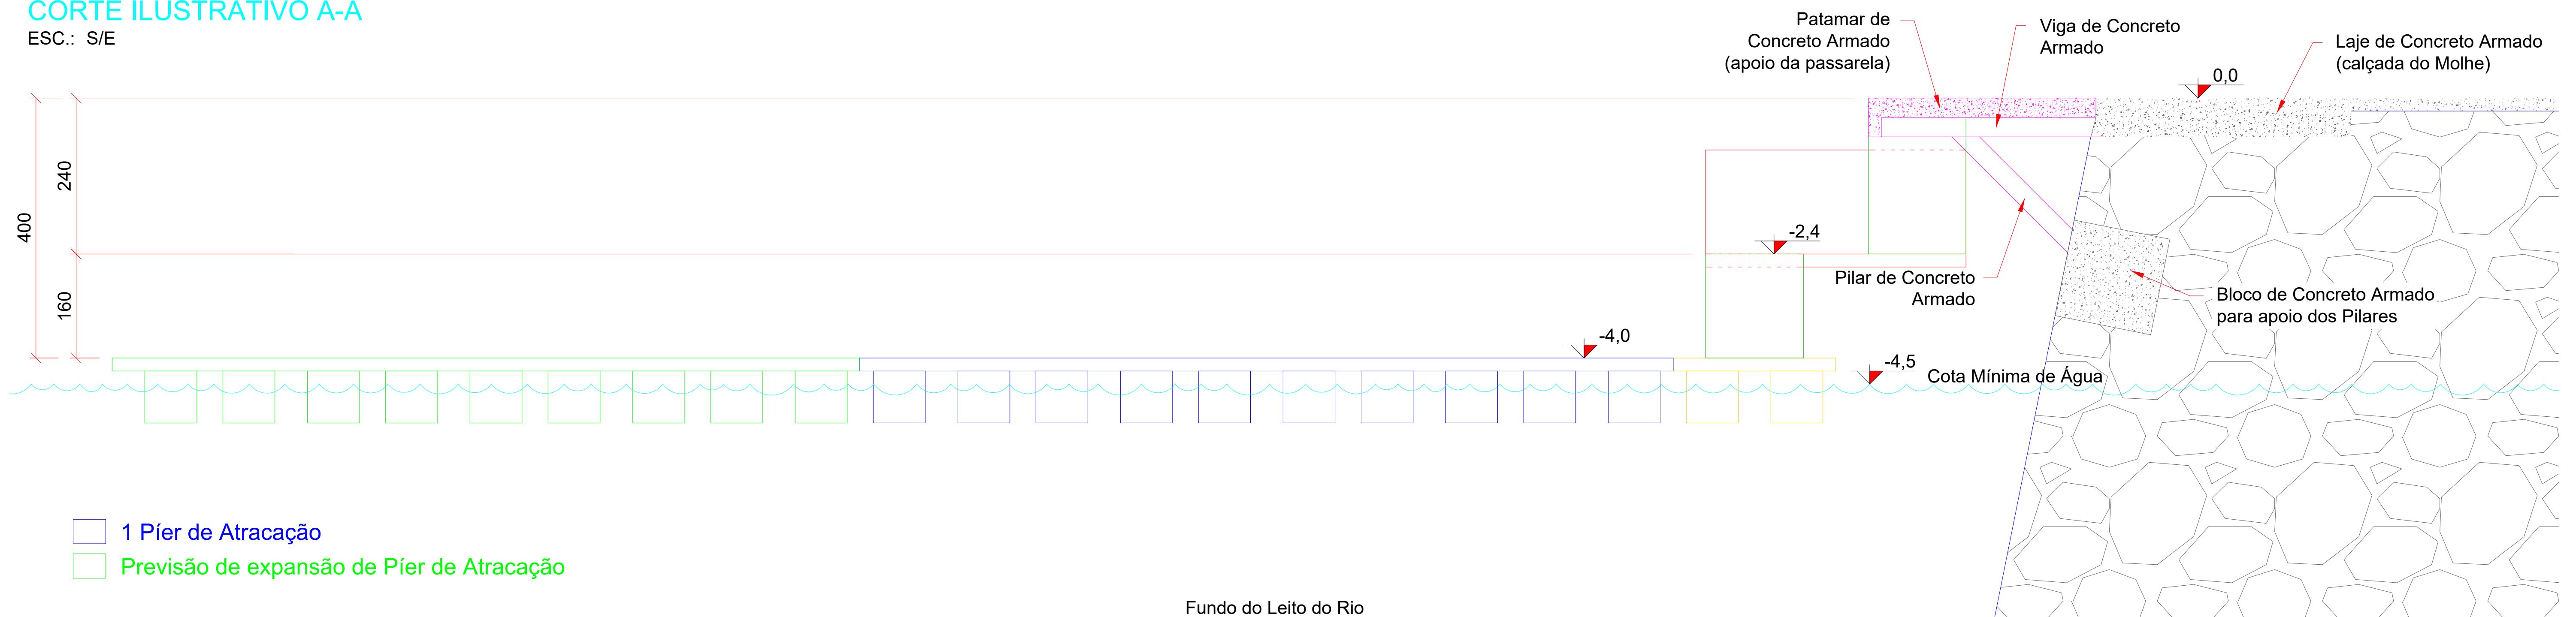
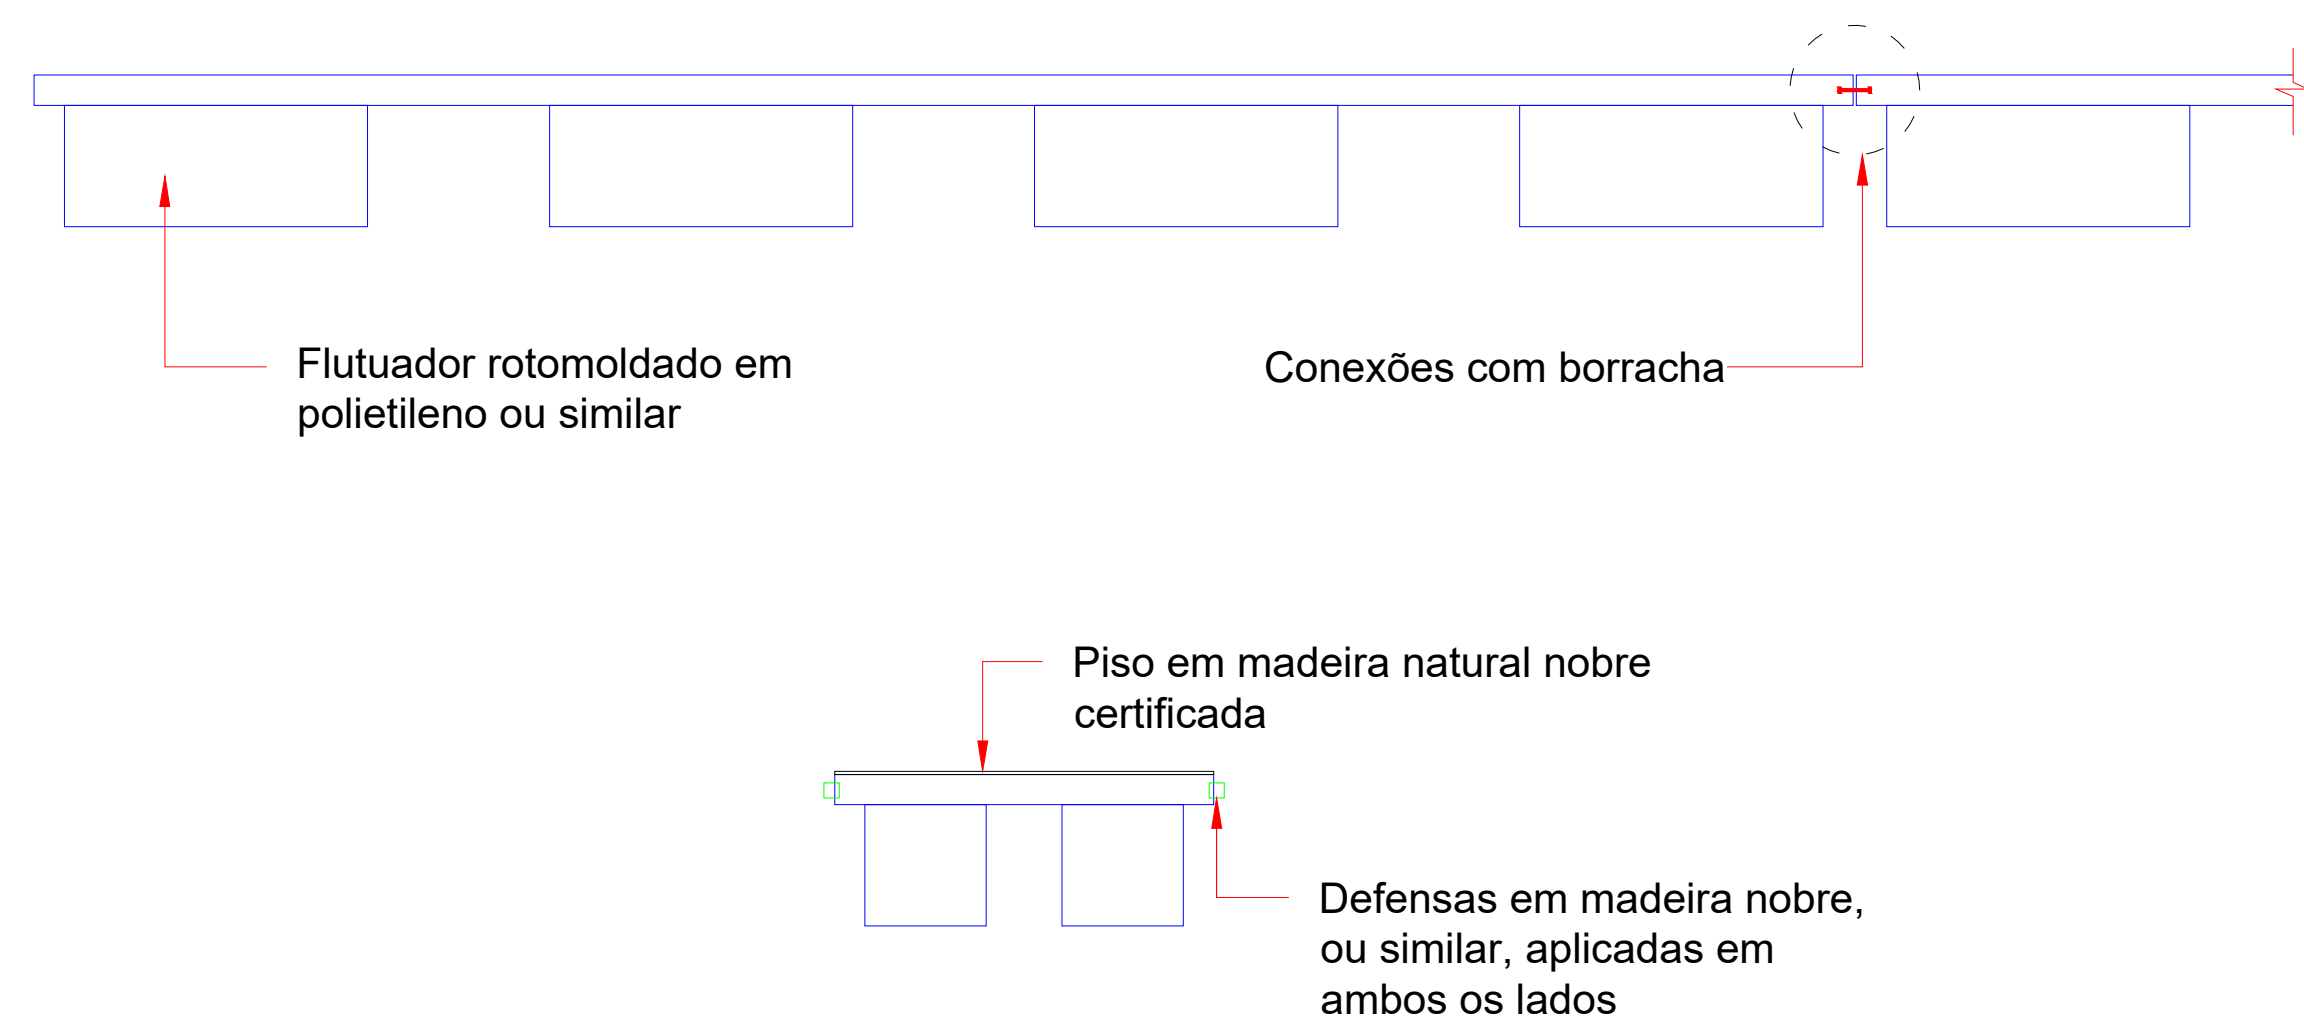


ESC.: S/E

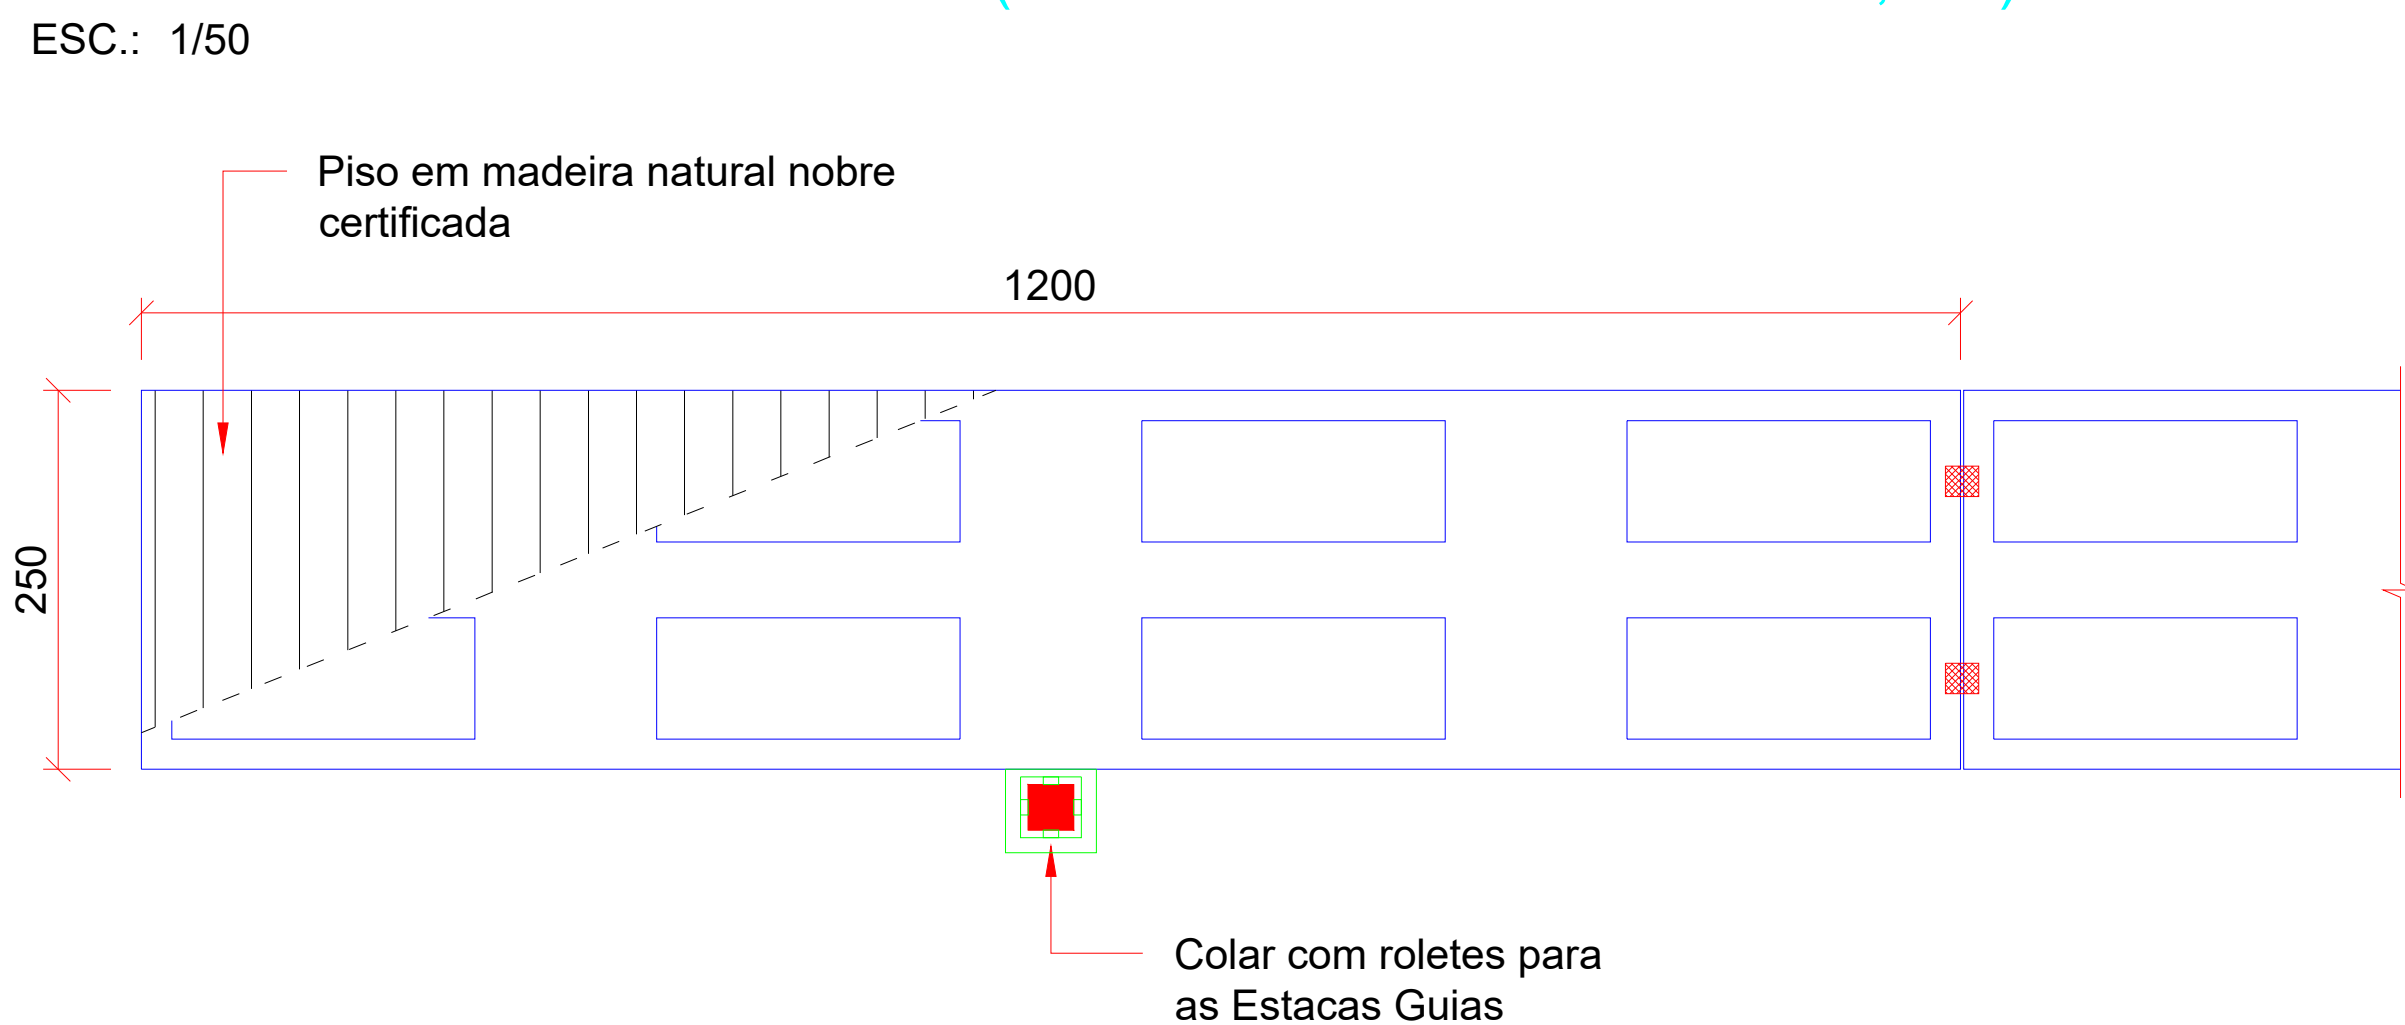

ESC.: S/E

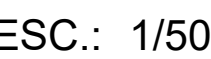

O PRESENTE DOCUMENTO CARACTERIZA-SE COMO ANTEPROJETO, ELABORADO EXCLUSIVAMENTE PARA FINS DE DEFINIÇÃO DO OBJETO E EMBASAMENTO DA CONTRATAÇÃO INTEGRADA. AS SOLUÇÕES TÉCNICAS, DIMENSÕES E MATERIAIS INDICADOS POSSUEM CARÁTER REFERENCIAL, NÃO CONSTITUINDO PROJETO BÁSICO OU EXECUTIVO. A DEFINIÇÃO DAS SOLUÇÕES DEFINITIVAS CABERÁ AO CONTRATADO, NO ÂMBITO DA ELABORAÇÃO DO PROJETO EXECUTIVO.

RESPONSÁVEL TÉCNICO:	PROPRIETÁRIO:
<p align="center">PREFEITURA MUNICIPAL DE ITÁ</p> <p align="center">CROQUI / ANTEPROJETO</p> <p align="center">Parque Náutico Vilson Beline Itá/SC, 89760-000</p>	
OBRA:	<p align="center">PIER / FLUTUANTES</p>
DISCRIMINAÇÃO: - Corte Ilustrativo A-A - Módulo de Pier Flutuante	PRANCHA: <div align="center">03/03</div>
ÁREA DE INTERFERÊNCIA: 167,50 m ²	
ESCALA: INDICADA	DATA: Dezembro/2025
DIREITOS AUTORAIS RESERVADOS - PROIBIDA A REPRODUÇÃO TOTAL OU PARCIAL	