PERFIL DRENAGEM_PROJETADA - ESTACA 0+000,000 À ESTACA 0+127,555

Esc. vertical 1:100

Esc. horizontal 1:500

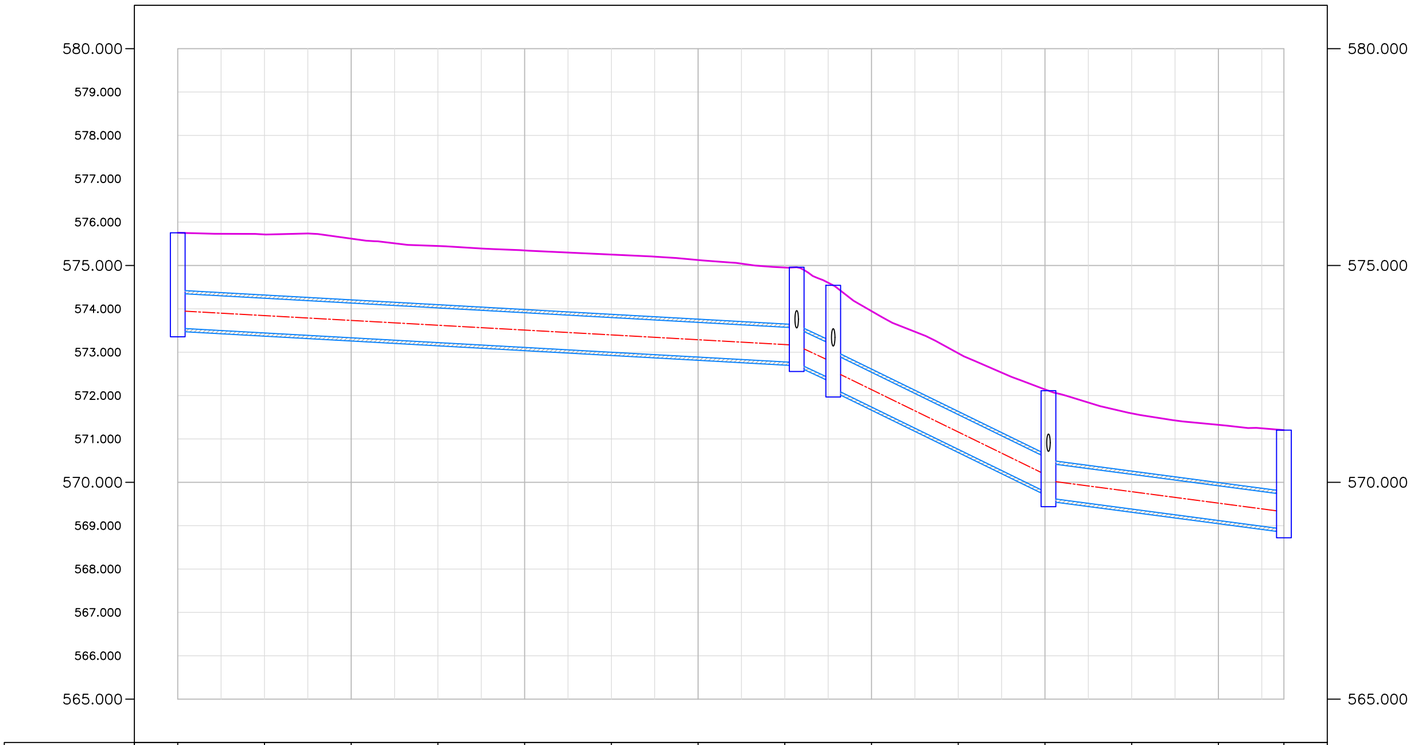

ESTACA	0+000	0+020	0+040	0+060	0+080	0+100	0+120	0+128
TRECHO	TRECHO–001				TRECHO–002	TRECHO–003	TRECHO–004	
COMPRIMENTO DECLIVIDADE DIÂMETRO	L=71,37 i=1,11% BSTC ø800				L=4,21 i=9,36% BSTC ø800	L=24,82 i=9,76% BSTC ø800	L=27,15 i=2,64% BSTC ø800	
ESTRUTURA ESTACA	CL–001 ???				PV–001 ???	CL–002 ???	CL–003 ???	PV–002 ???
CT. TAMPA	575,754				574,960	572,655	574,542	572,068	572,113		571,203	
CT. FUNDO	573,456								569,537		568,820	
PROFUNDIDADE	2,298				2,305	2,474	2,576	2,383

NOTAS GERAIS

1. CURVAS DE NÍVEL DE METRO EM METRO;
2. DIMENSÕES COTADAS EM METRO, SALVO INDICAÇÃO CONTRÁRIA;
3. ESTE DOCUMENTO ESTÁ GEORREFERENCIADO EM PROJEÇÃO PLANA UTM (UNIVERSAL TRANSVERSA DE MERCATOR) DATUM SIRGAS 2000 – FUSO 22S;
4. O PROJETISTA NÃO SE RESPONSABILIZARÁ POR EVENTUAIS ALTERAÇÕES DESTE PROJETO DURANTE A SUA EXECUÇÃO. QUALQUER MODIFICAÇÃO, O MESMO DEVERÁ SER CONSULTADO.
5. QUALQUER MODIFICAÇÃO E/OU DÚVIDA DEVERÁ SER IMEDIATAMENTE COMUNICADA POR ESCRITO AO PROJETISTA.

CONVENÇÕES GRÁFICAS

N°	REVISÕES	DATA	APROVAÇÃO

PREFEITURA DE CONCÓRDIA
DIRETORIA DE PROJETOS E OBRAS
Rua Leonel Mosele, 62 | Concórdia - SC | CEP 89700 - 900
Telefone: (049) 3444-2119 | CNPJ: 83.024.257/0001-00

Obra:
ADEQUAÇÃO DRENAGEM PLUVIAL
Rua Júlio Moritz - Concórdia/SC

Proprietário:
PREFEITURA DE CONCÓRDIA
83.024.257/0001-00

Projetista:
MARCELO GUSTAVO FRANZOI:08822784952
Assinado de forma digital por MARCELO GUSTAVO FRANZOI:08822784952
Dados: 2024.08.09 11:24:12 -03'00'
Marcelo Gustavo Franzoi
CREA-SC 150.648-8

Projeto: PERFIL LONGITUDINAL REDE DE BUEIROS

Conteúdo: ---

Prancha: 02 de 07

Data: 09/08/2024 | Escala: 1:500 | Desenho: Marcelo Gustavo Franzoi | Conferência: Marcelo Gustavo Franzoi

FILE_NAME: DRENAGEM_PROJETO_EXEC_R.000.DWG
FILE_PATCH: U:\DIRETORIA DE PROJETOS E OBRAS\SEMURB\DRENAGENS\JULIO MORITZ\PROJETO\DRENAGEM PLUVIAL - RUA JULIO MORITZ\04_DRE
LAST_MODIFIED_BY: 08/08/2024 08:09:46 – MARCELOF