BOCA DE LOBO COM GRELHA - PLANTA

Esc. 1:25

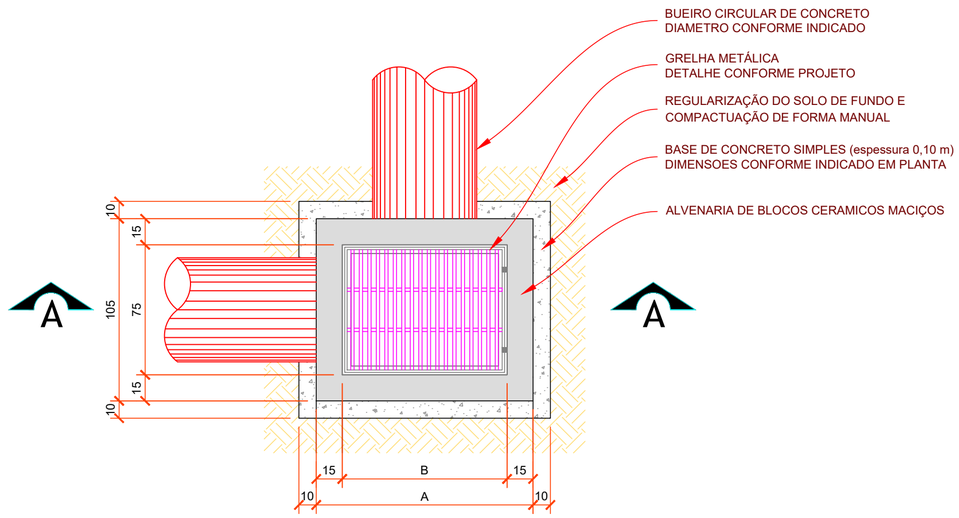

DIMENSÕES CAIXAS BOCAS DE LOBO				
BL	TIPO	A	B	C
400	BL I	90,00	50,00	60,00
600	BL II	110,00	70,00	80,00
800	BL III	145,00	105,00	115,00
1000	BL IV	165,00	125,00	135,00

BOCA DE LOBO COM GRELHA - CORTE AA

Esc. 1:25

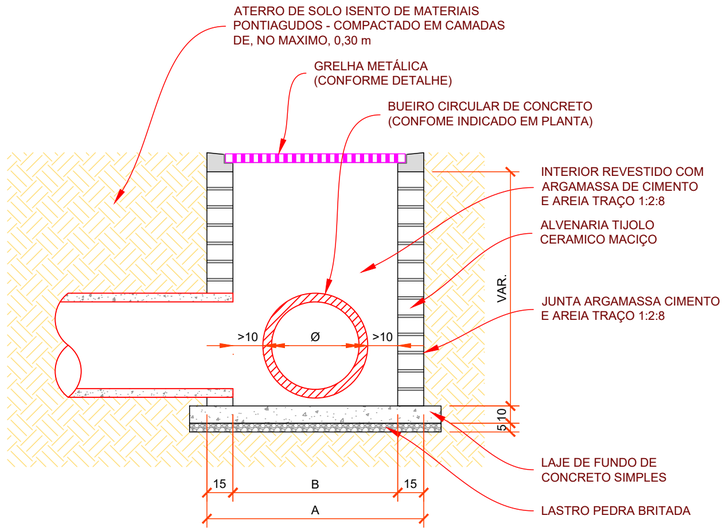

BOCA DE LOBO COM GRELHA - CORTE AA

Esc. 1:10

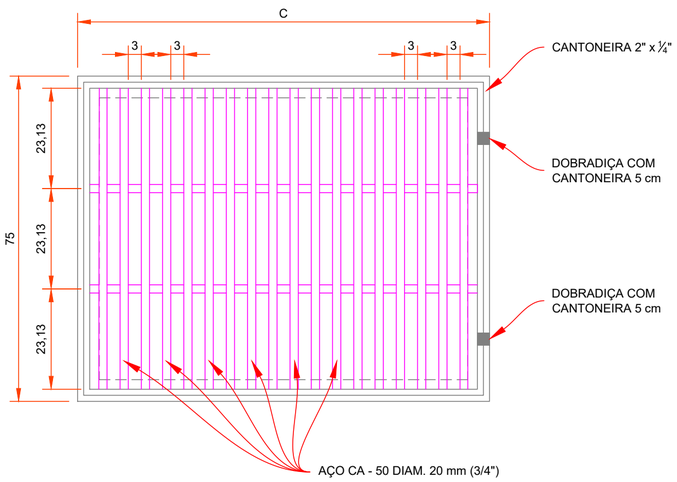

DIMENSÕES GRELHA BOCA DE LOBO				
BL	TIPO	A	B	C
400	BL I	90,00	50,00	60,00
600	BL II	110,00	70,00	80,00
800	BL III	145,00	105,00	115,00
1000	BL IV	165,00	125,00	135,00

NOTAS GERAIS

CONVENÇÕES GRÁFICAS

N°	REVISÕES	DATA	APROVAÇÃO

PREFEITURA DE CONCÓRDIA
DIRETORIA DE PROJETOS E OBRAS
Rua Leonel Mosele, 62 | Concórdia - SC | CEP 89700 - 900
Telefone: (049) 3444-2119 | CNPJ: 83.024.257/0001-00

Obra:
ADEQUAÇÃO DRENAGEM PLUVIAL
Rua Júlio Moritz - Concórdia/SC

Proprietário:
PREFEITURA DE CONCÓRDIA
83.024.257/0001-00

Projetista:
MARCELO GUSTAVO FRANZOI:08822784952
Assinado de forma digital por MARCELO GUSTAVO FRANZOI:08822784952
Dados: 2024.08.09 11:25:27 -03'00'
Marcelo Gustavo Franzoi
CREA SC 150.648-8

Projeto: DETALHAMENTO DISPOSITIVOS

Conteúdo:
Boca de lobo com grelha - planta
Boca de lobo com grelha - corte
Grelha metálica com cantoneiras

Prancha: 04 de 07

Data: 09/08/2024
Escala: 1:25
Desenho: Marcelo Gustavo Franzoi
Conferência: Marcelo Gustavo Franzoi

FILE_NAME: DETALHES_DRENAGEM.DWG
FILE_PATCH: U:\DIRETORIA DE PROJETOS E OBRAS\SEMURB\DRENAGENS\JULIO MORITZ\PROJETO\DRENAGEM PLUVIAL - RUA JULIO MORITZ\11_DET
LAST_MODIFIED_BY: 09/08/2024 11:15:52 - MARCELOF