CAIXA DE LIGAÇÃO C/ GRELHA - PLANTA

Esc. 1:25

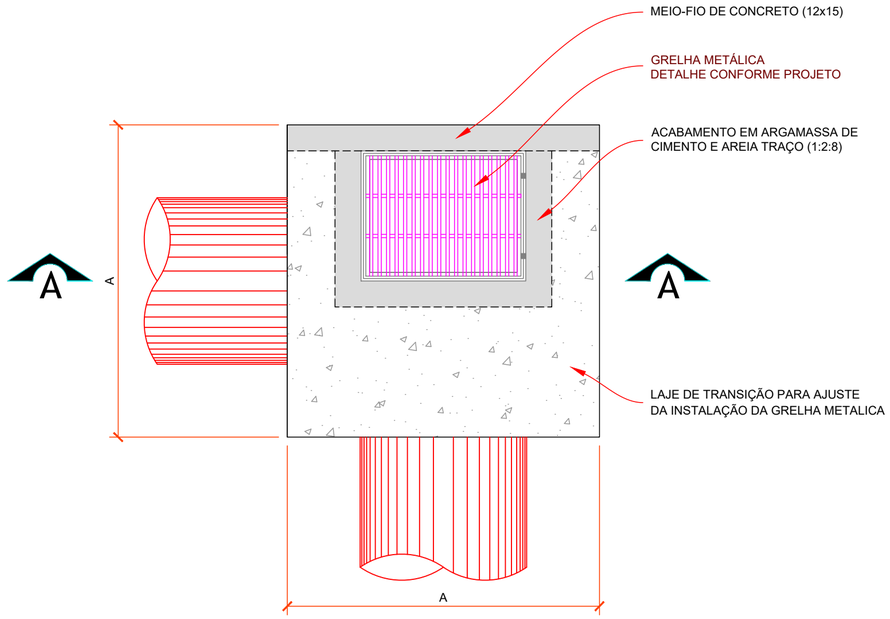

CAIXA DE LIGAÇÃO C/ GRELHA - LAJE INTERMEDIÁRIA

Esc. 1:25

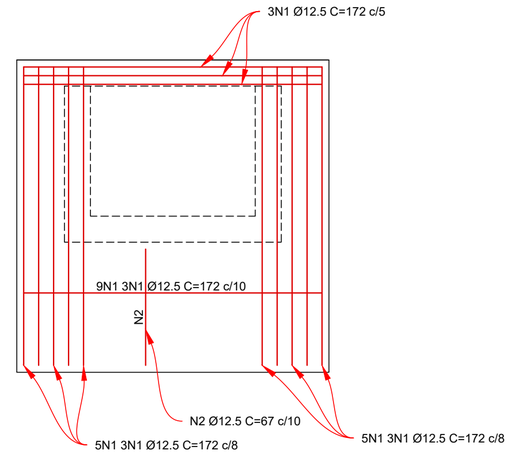

TABELA RESUMO DE AÇO			
AÇO	DIAM (mm)	C. TOTAL (m)	PESO +10%
CA 50	12,5	44,54	47,18

CAIXA DE LIGAÇÃO - CORTE AA

Esc. 1:25

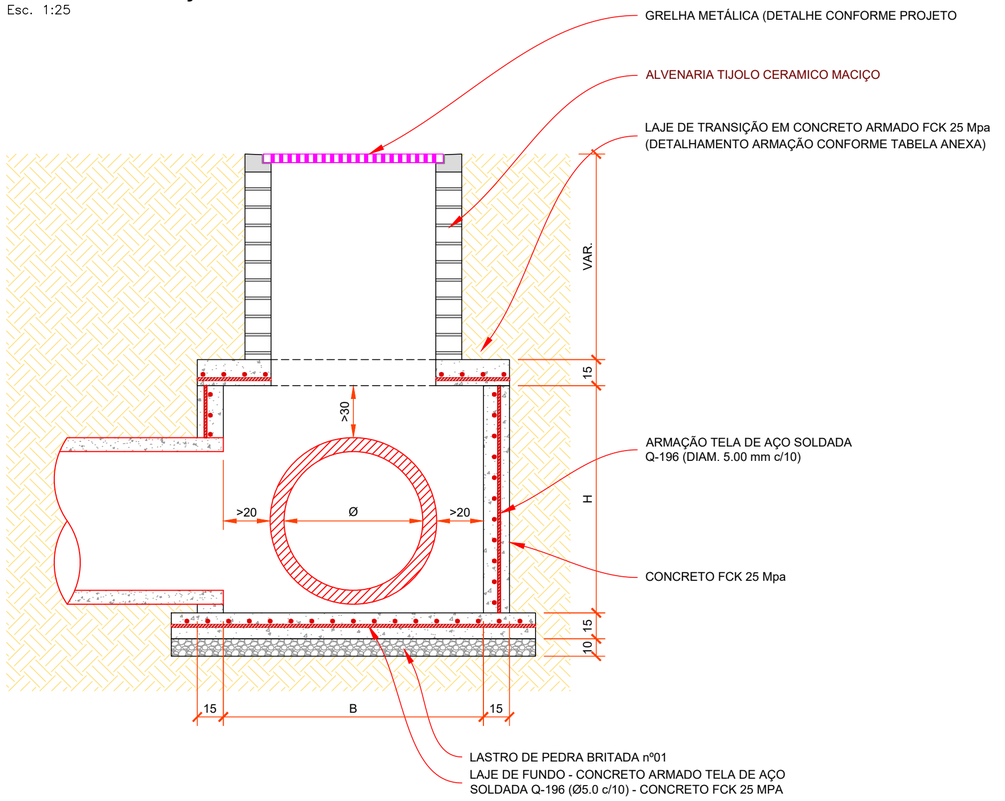

CAIXA DE LIGAÇÃO - PLANTA

Esc. 1:25

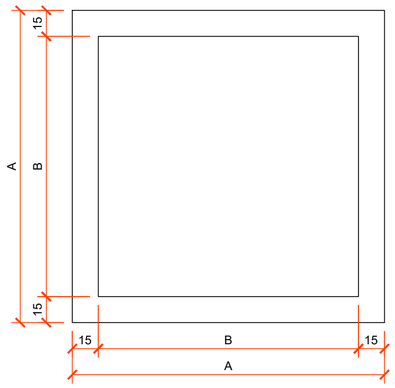

DIMENSÕES			
PV	TIPO	A	B
800	PV I	180,00	150,00
1000	PV II	190,00	160,00
1200	PV III	215,00	185,00
1500	PV IV	245,00	215,00
2000	PV V	295,00	265,00

NOTAS GERAIS

CONVENÇÕES GRÁFICAS

Nº	REVISÕES	DATA	APROVAÇÃO

PREFEITURA DE CONCÓRDIA
DIRETORIA DE PROJETOS E OBRAS
Rua Leonel Mosele, 62 | Concórdia - SC | CEP 89700 - 900
Telefone: (049) 3444-2119 | CNPJ: 83.024.257/0001-00

Obra:
ADEQUAÇÃO DRENAGEM PLUVIAL
Rua Júlio Moritz - Concórdia/SC

Proprietário:
PREFEITURA DE CONCÓRDIA
83.024.257/0001-00

Projetista:
MARCELO GUSTAVO FRANZOI:08822784952
952
Assinado de forma digital por MARCELO GUSTAVO FRANZOI:08822784952 Dados: 2024.08.09 11:26:00 -03'00'
Marcelo Gustavo Franzoi
CREA SC 150.648-8

Projeto: DETALHAMENTO DISPOSITIVOS

Conteúdo:
Caixa de ligação com grelha - planta
Caixa de ligação com grelha - corte
Armação laje de transição intermediária

Prancha: 05 de 07

Data: 09/08/2024 | Escala: 1:25 | Desenho: Marcelo Gustavo Franzoi | Conferência: Marcelo Gustavo Franzoi

FILE_NAME: DETALHES_DRENAGEM.DWG
FILE_PATCH: U:\DIRETORIA DE PROJETOS E OBRAS\SEMURB\DRENAGENS\JULIO MORITZ\PROJETO\DRENAGEM PLUVIAL - RUA JULIO MORITZ\11_DET
LAST_MODIFIED_BY: 09/08/2024 11:15:52 - MARCELOF