POÇO DE VISITA - PLANTA
Esc. 1:25

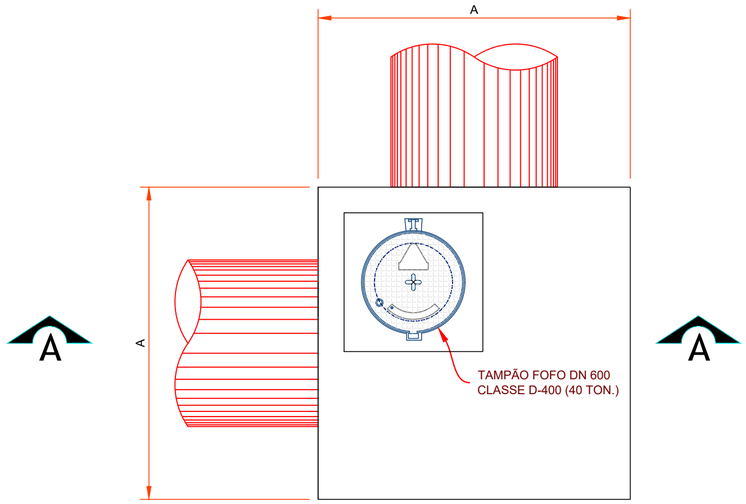

POÇO DE VISITA - LAJE INTERMEDIÁRIA
Esc. 1:25

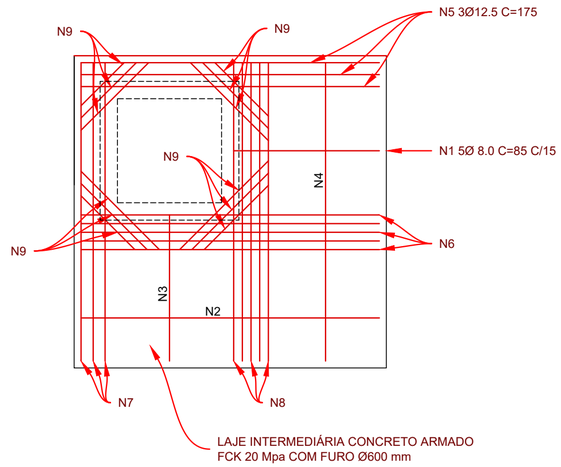

POÇO DE VISITA - LAJE SUPERIOR
Esc. 1:25

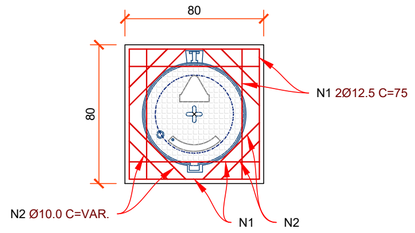

TABELA DE ARMADURAS DA LAJE INTERMEDIÁRIA									
DN	POSIÇÃO								
	N1	N2	N3	N4	N5	N6	N7	N8	N9
400	8.00 c/15	-	-	8.00 c/15	3Ø 12.50	-	3Ø 12.50	5Ø 10.0	12Ø 10.0
600	8.00 c/15	-	-	8.00 c/15	3Ø 12.50	-	3Ø 12.50	5Ø 10.0	12Ø 10.0
800	8.00 c/15	8.00 c/15	8.00 c/15	8.00 c/15	3Ø 12.50	5Ø 10.0	3Ø 12.50	5Ø 10.0	12Ø 10.0
100	8.00 c/15	8.00 c/15	8.00 c/15	8.00 c/15	3Ø 12.50	5Ø 10.0	3Ø 12.50	5Ø 10.0	12Ø 10.0
120	8.00 c/15	8.00 c/15	8.00 c/15	8.00 c/15	3Ø 12.50	5Ø 10.0	3Ø 12.50	5Ø 10.0	12Ø 10.0
150	8.00 c/15	8.00 c/15	8.00 c/15	8.00 c/15	3Ø 12.50	5Ø 10.0	3Ø 12.50	5Ø 10.0	12Ø 10.0

POÇO DE VISITA - CORTE AA
Esc. 1:25

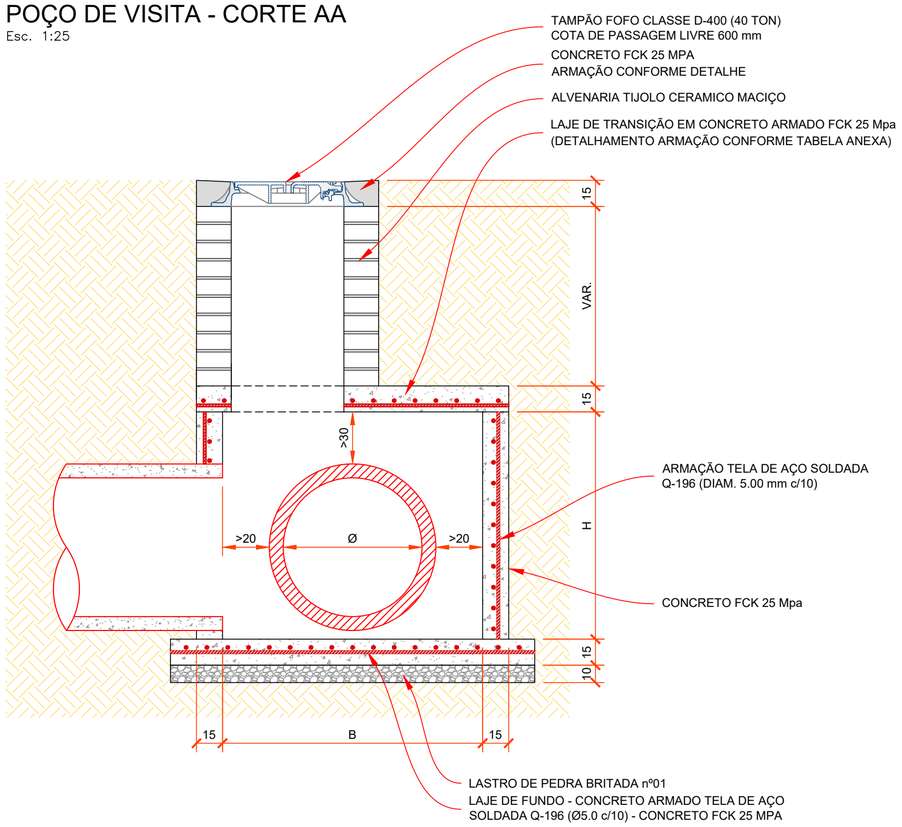

POÇO DE VISITA - PLANTA
Esc. 1:25

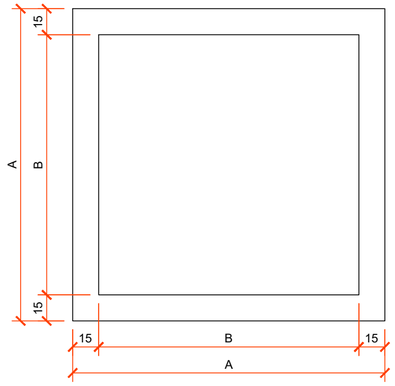

DIMENSÕES			
PV	TIPO	A	B
800	PV I	180,00	150,00
1000	PV II	190,00	160,00
1200	PV III	215,00	185,00
1500	PV IV	245,00	215,00
2000	PV V	295,00	265,00

NOTAS GERAIS

CONVENÇÕES GRÁFICAS

N°	REVISÕES	DATA	APROVAÇÃO

PREFEITURA DE CONCÓRDIA
DIRETORIA DE PROJETOS E OBRAS
Rua Leonel Mosele, 62 | Concórdia - SC | CEP 89700 - 900
Telefone: (049) 3444-2119 | CNPJ: 83.024.257/0001-00

Obra:
ADEQUAÇÃO DRENAGEM PLUVIAL
Rua Júlio Moritz - Concórdia/SC

Proprietário:
PREFEITURA DE CONCÓRDIA
83.024.257/0001-00

Projetista:
MARCELO GUSTAVO FRANZOI:08822784952
Assinado de forma digital por MARCELO GUSTAVO FRANZOI:08822784952
Dados: 2024.08.09 11:26:33 -03'00'
Marcelo Gustavo Franzoi
CREA SC 150.648-8

Projeto: DETALHAMENTO DISPOSITIVOS

Conteúdo:
Poço de visita - planta
Poço de visita - corte
Poço de visita - laje intermediária

Prancha: 06 de 07

Data: 09/08/2024 | Escala: 1:25 | Desenho: Marcelo Gustavo Franzoi | Conferência: Marcelo Gustavo Franzoi

FILE_NAME: DETALHES_DRENAGEM.DWG
FILE_PATCH: U:\DIRETORIA DE PROJETOS E OBRAS\SEMURB\DRENAGENS\JULIO MORITZ\PROJETO\DRENAGEM PLUVIAL - RUA
LAST_MODIFIED_BY: 09/08/2024 11:15:52 - MARCELOF