

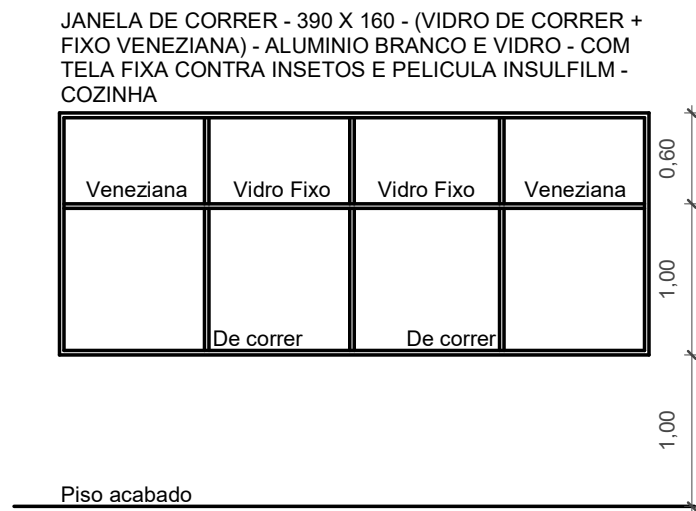


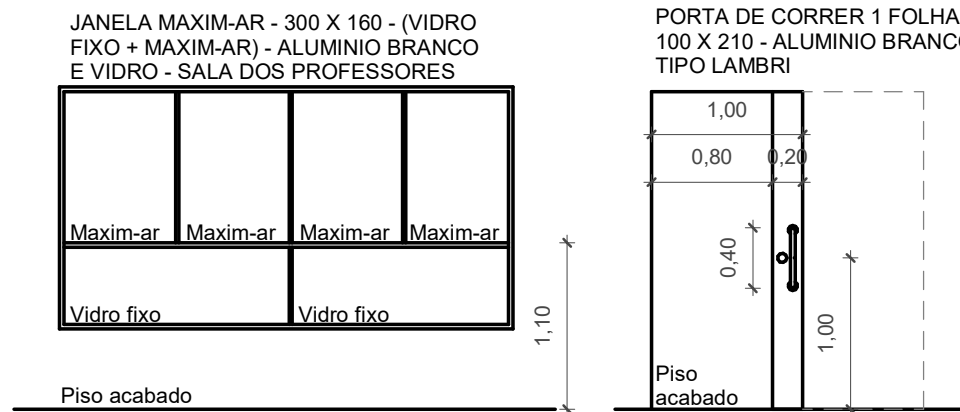


DET - Esquadrias


1 : 50

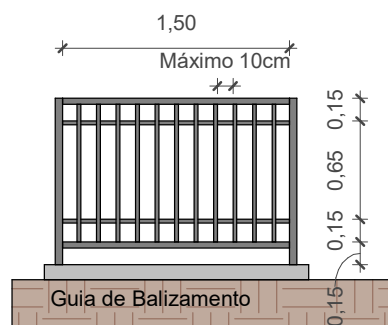

Guarda Corpo

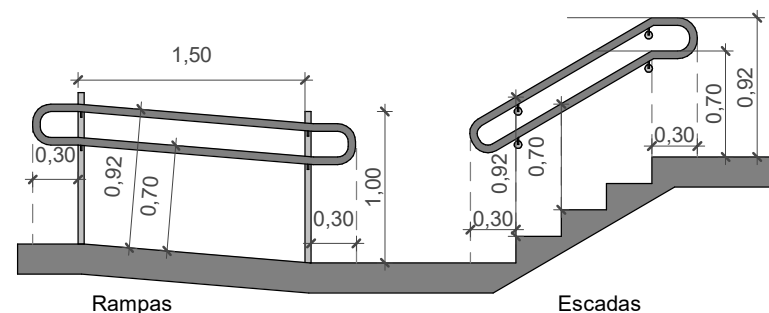


Corrimão

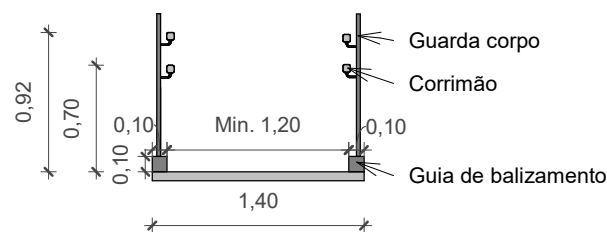

- A inclinação trasnversal dos patamares não pode exceder 3%


DET - Guarda Corpo e Corrimão

1 : 50

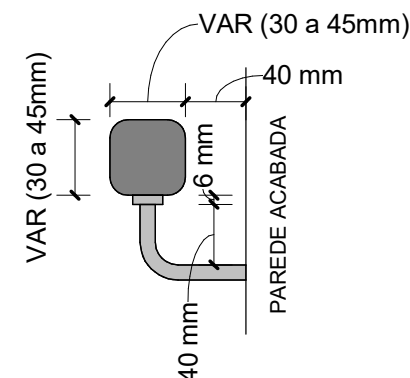

DET - Corrimão

1 : 5

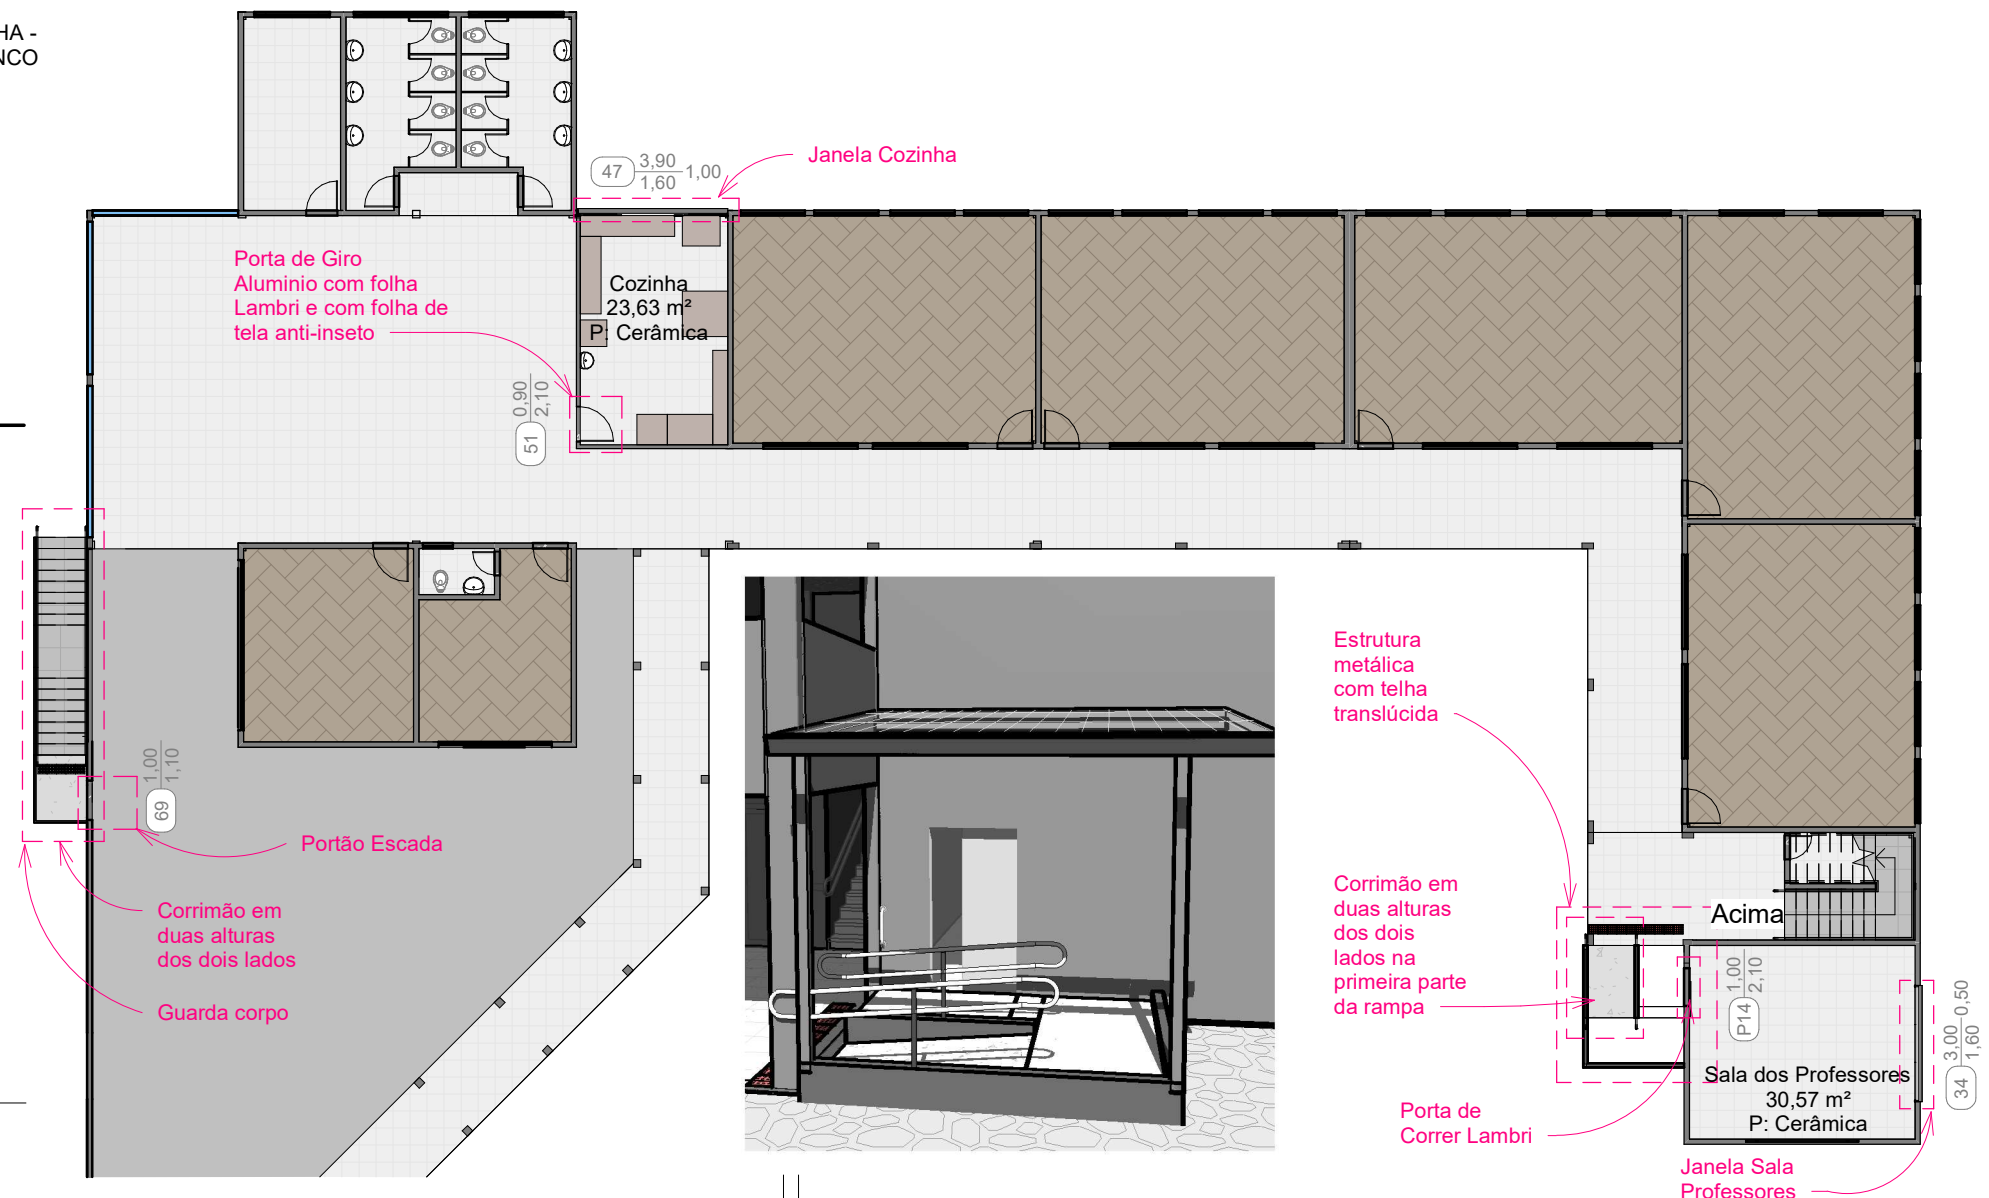

Vista Cobertura Metálica

Térreo - Esquadrias

1 : 200



OBRA

REFORMA GEM PETROPOLIS

PROJETO	DESCRIÇÃO			
Desenho Técnico	PLANTA BAIXA TÉRREO E DETALHAMENTO			
PROPRIETÁRIO	LOTE	QUADRA	INSCRIÇÃO	
Município de Concórdia	272	13	01.06.042.0400	
ENDEREÇO	ESCALA	DATA	REVISÃO	
Rua Pinheirais - Bairro Petrópolis, Concórdia - SC	Como indicado	JAN 2024	R002	

ARQUIVO
\\MATRIX21\Usuarios\Asplan\ DIRETORIA DE PROJETOS E OBRAS\Semed\G. E. M. Petrópolis\2022 - Nova Sala

RESPONSÁVEL TÉCNICO

RESPONSÁVEL LEGAL

02

02