


Térreo - Regiões

1 : 250

RUA VICTORIO BISON

RUA DEONILDA BONISSONI

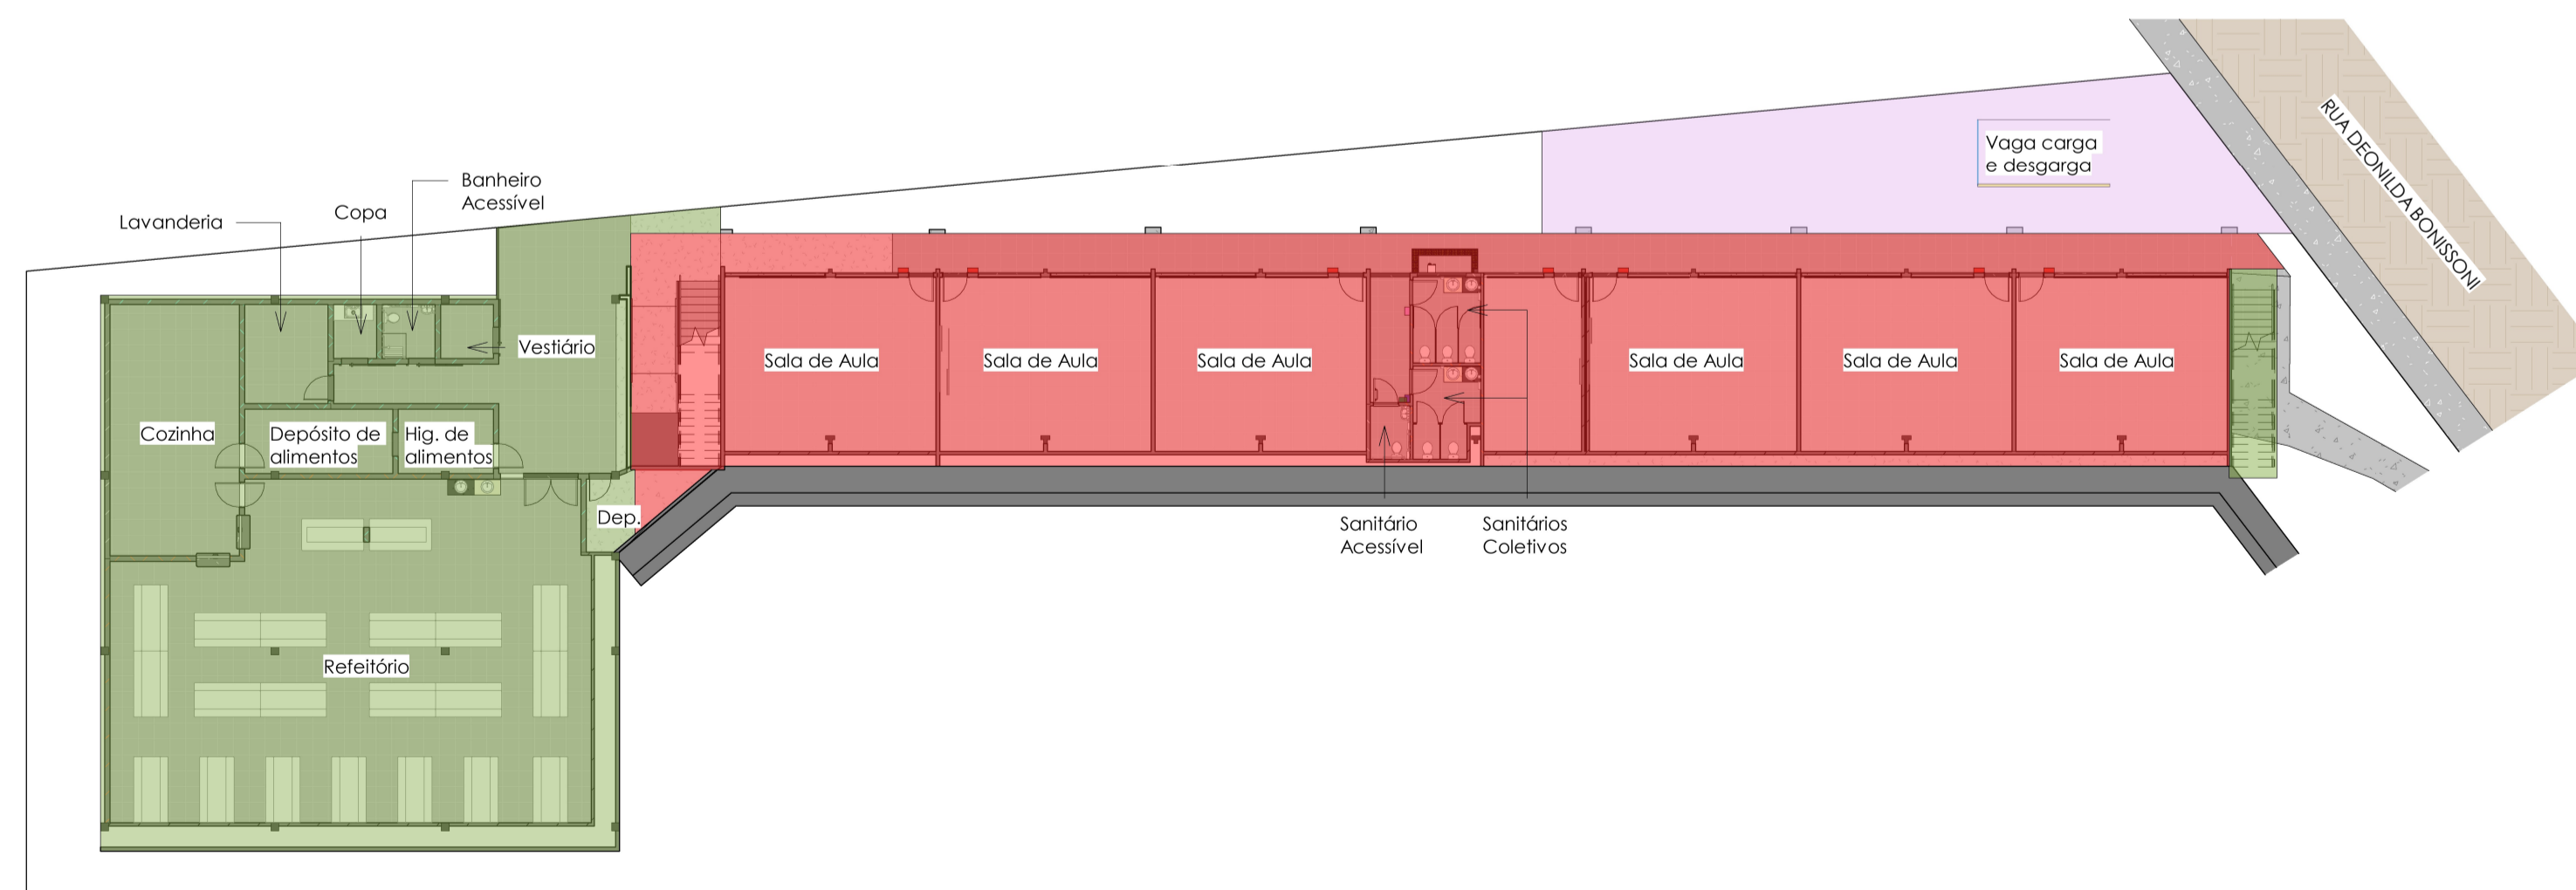

Subsolo - Regiões

1 : 250

- A construir
- Nova entrada acessível
- Existente a reformar
- Existente a reformar com alteração de layout
- Ampliação do estacionamento existente
- Pátio descoberto com parquinho
- Existente
- Novo acesso carga e descarga