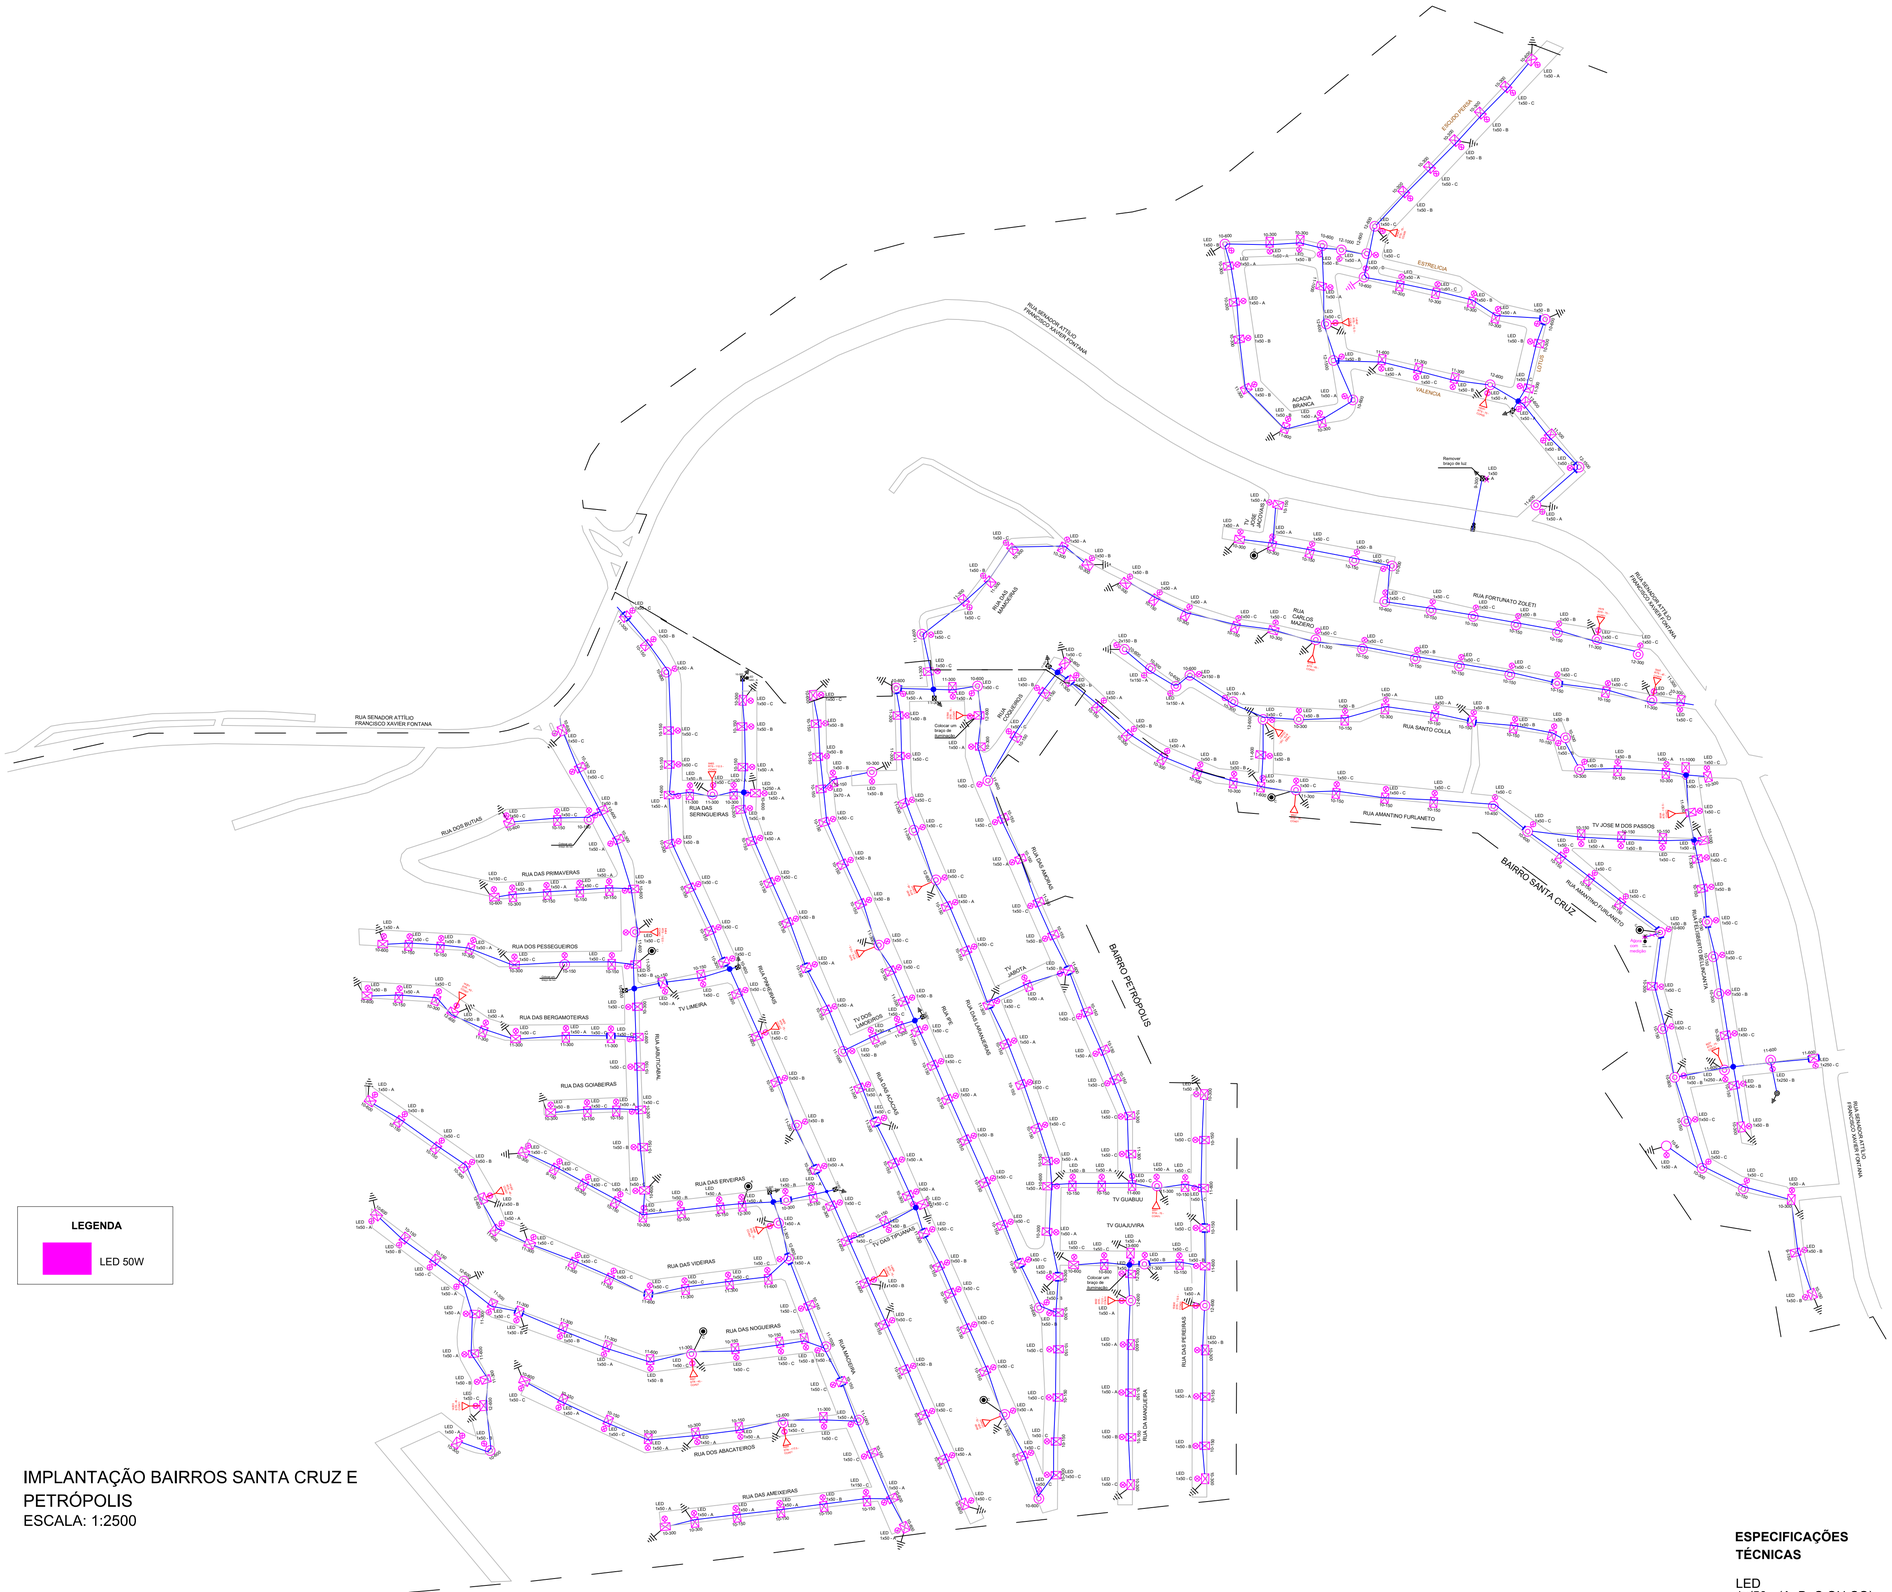

LEGENDA

LED 50W

IMPLANTAÇÃO BAIRROS SANTA CRUZ E PETRÓPOLIS
ESCALA: 1:2500

ESPECIFICAÇÕES TÉCNICAS

LED
1x/50 - (A, B, C OU CO)
REATOR: 0 W
RELE: 1x0,2W
OUTRAS PERDAS: 0 W
COM TELEGESTÃO

LOCAL DESTINADO A CARIMBOS DE APROVAÇÃO

PREFEITURA MUNICIPAL DE CONCÓRDIA
SECRETARIA MUNICIPAL DE PLANEJAMENTO
Rua Leonel Mosele, 62 - Centro, Fone (49) 3441-2000 - CNPJ 83.024.257-0001-00

OBRA: AMPLIAÇÃO DE ILUMINAÇÃO PÚBLICA

IDENTIFICAÇÃO DO IMÓVEL: BAIRROS SANTA CRUZ E PETRÓPOLIS

DATA: SETEMBRO/2025	PROJETO: ELÉTRICO
ESCALA: Indicada	PROPRIETÁRIO: MUNICÍPIO DE CONCÓRDIA
DESENHISTA:	DISCRIMINAÇÃO: IMPLANTAÇÃO
TIPOLOGIA DE CONSTRUÇÃO:	ARQUIVO: -

ÁREAS

RESPONSÁVEL TÉCNICO: JONAS TOIGO BITTENCOURT
Engenheiro Eletricista - CREA/SC 084.555-6

RESPONSÁVEL LEGAL: MUNICÍPIO DE CONCÓRDIA

PRANCHA: ÚNICA