



Vista frontal - Detalhamento sistema de abertura hidráulica

Escala 1:50

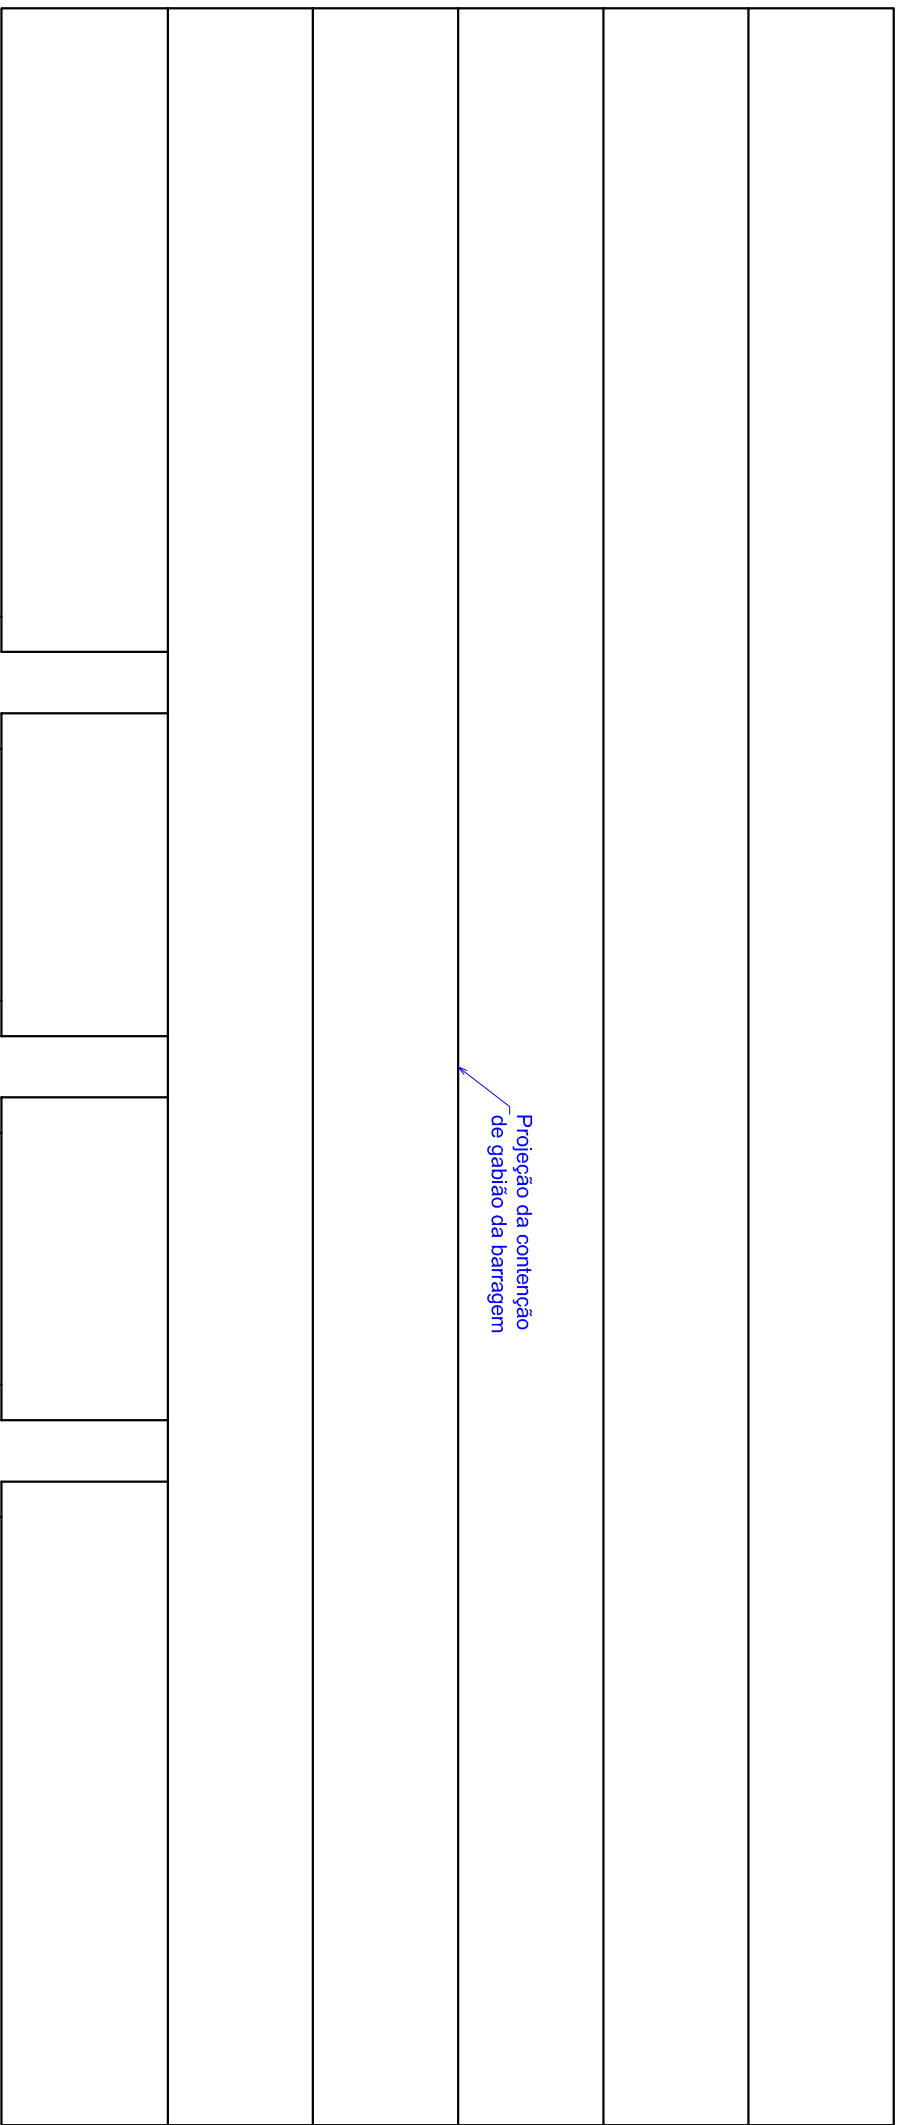


Vista superior - Detalhamento sistema de abertura hidráulica

Escala 1:50

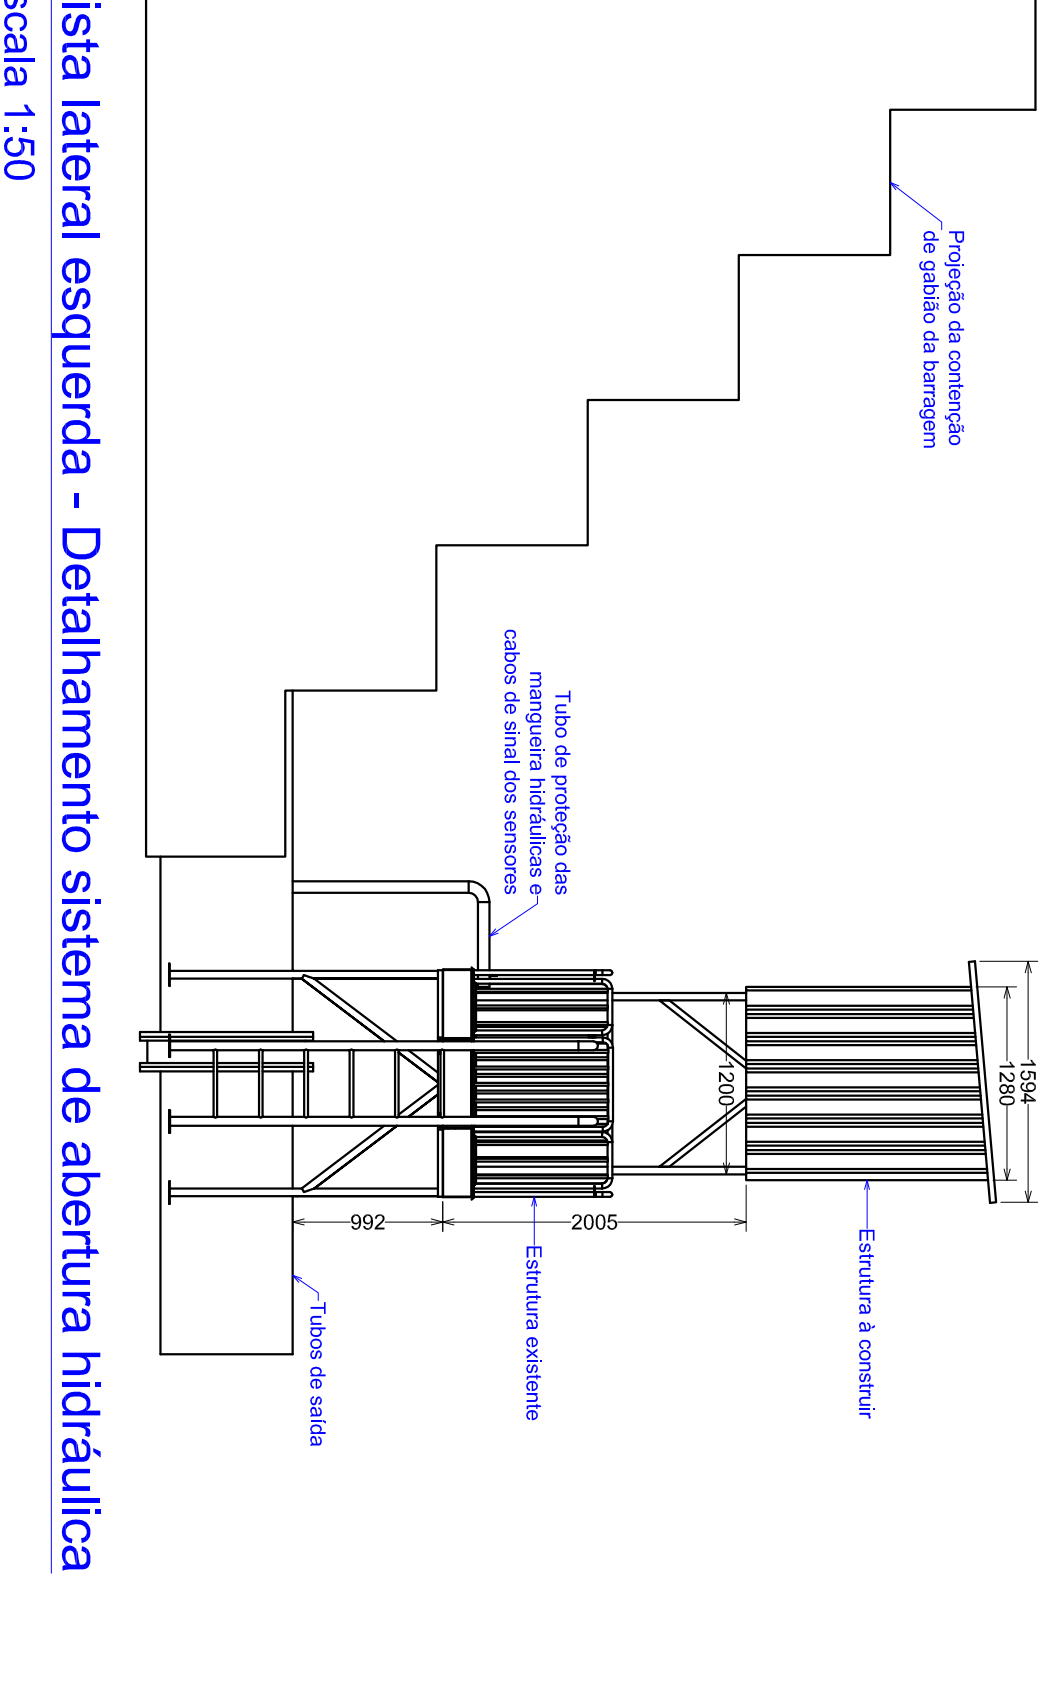


Vista lateral esquerda - Detalhamento sistema de abertura hidráulica

Escala 1:50

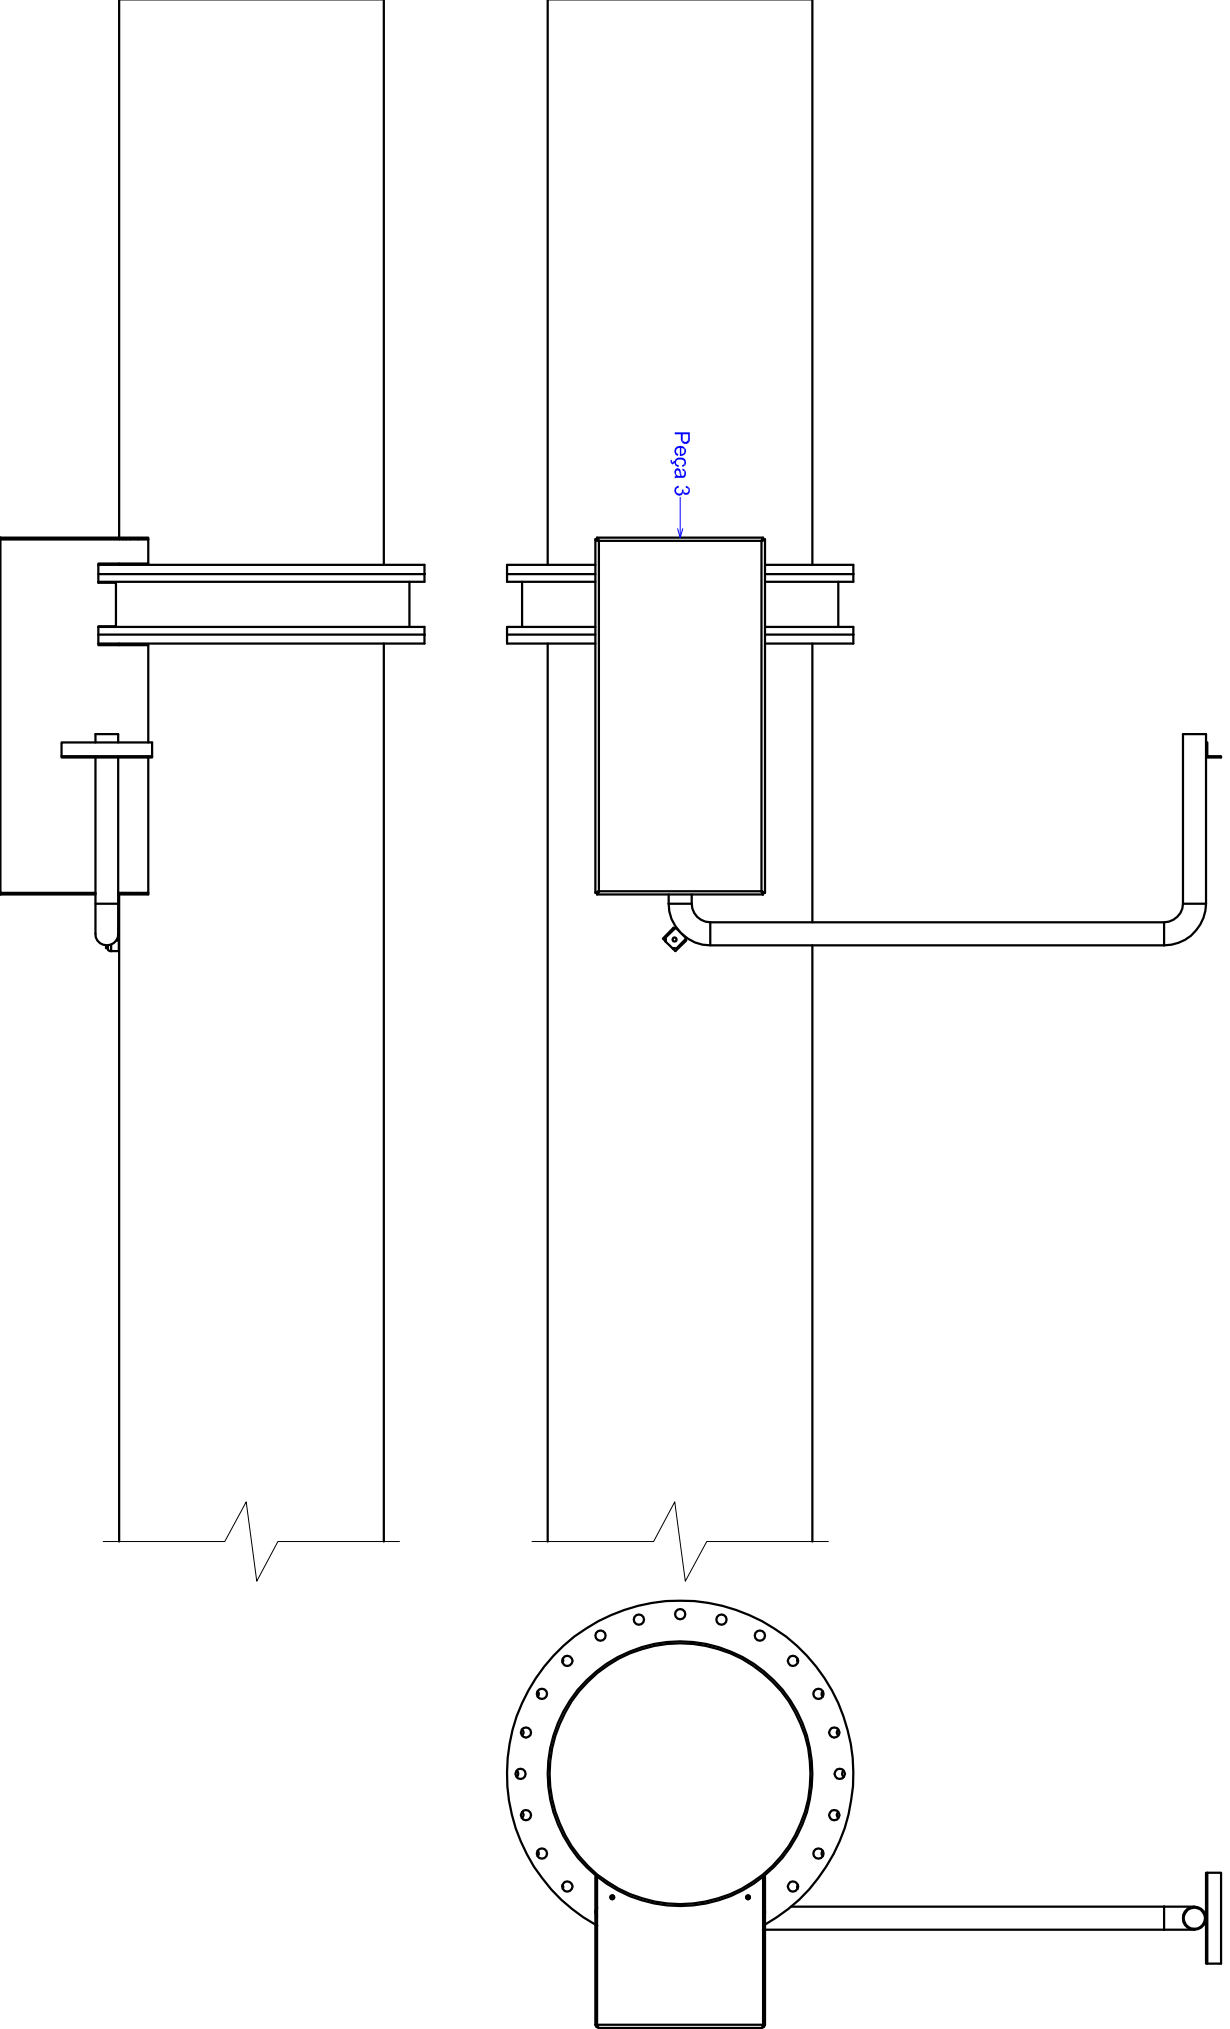






Montagem sistema hidráulico (Sem proteção)

Escala 1:25

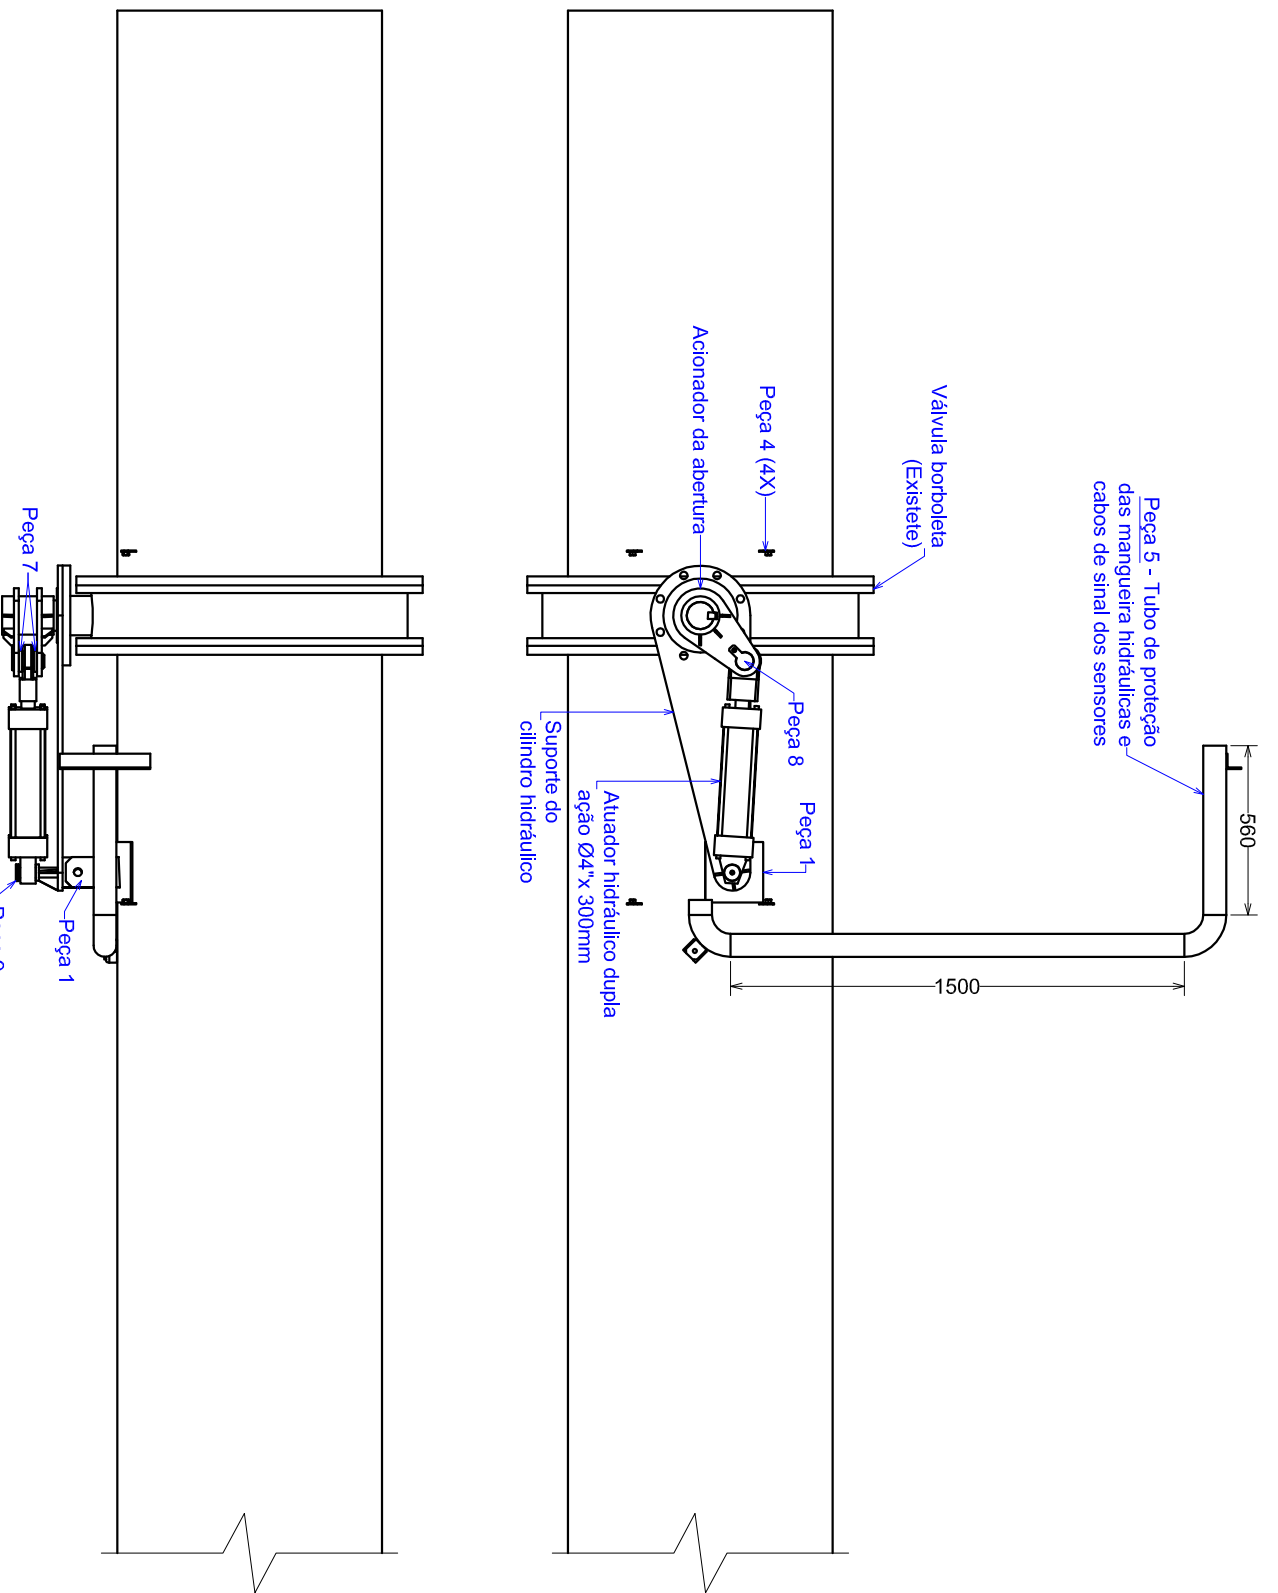

Montagem sistema hidráulico (Sem proteção)

Escala 1:25

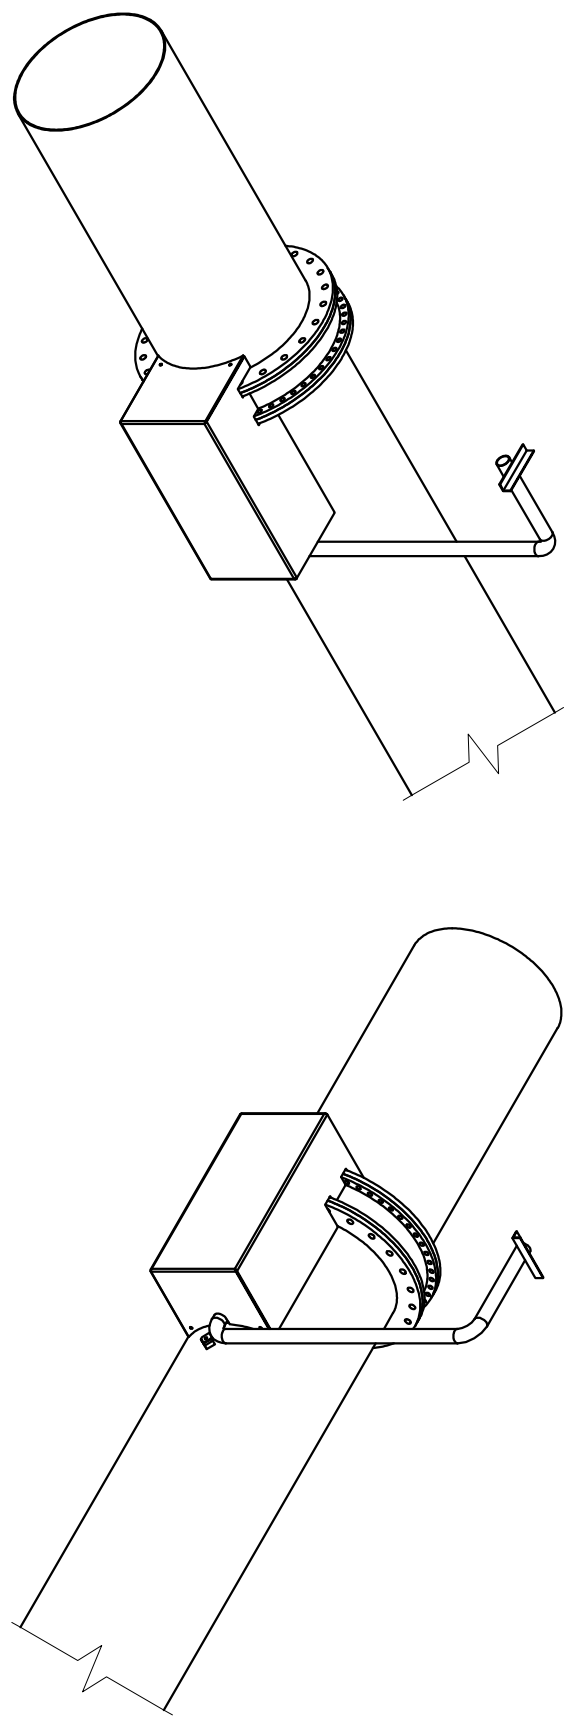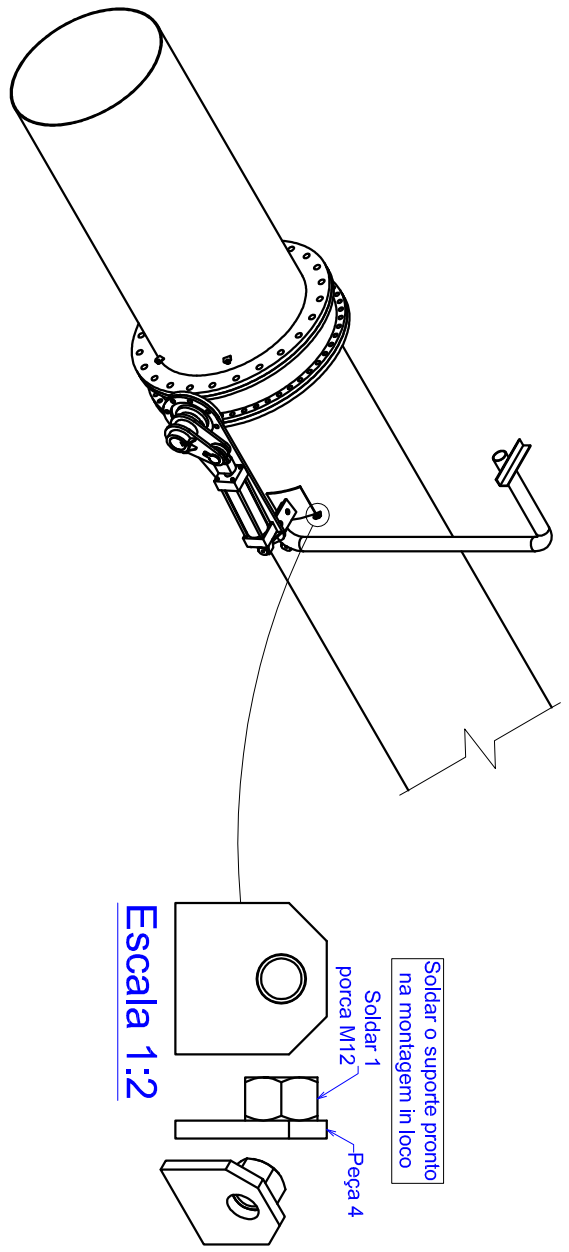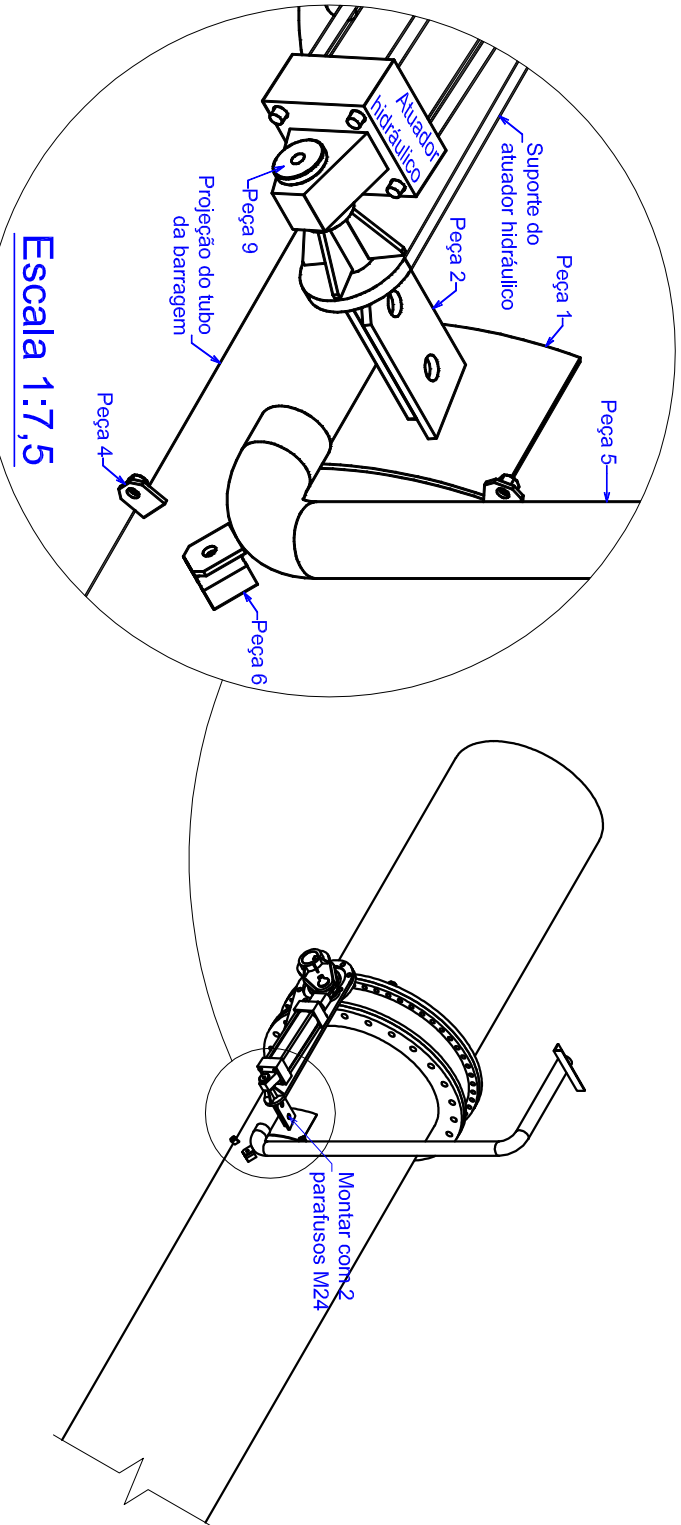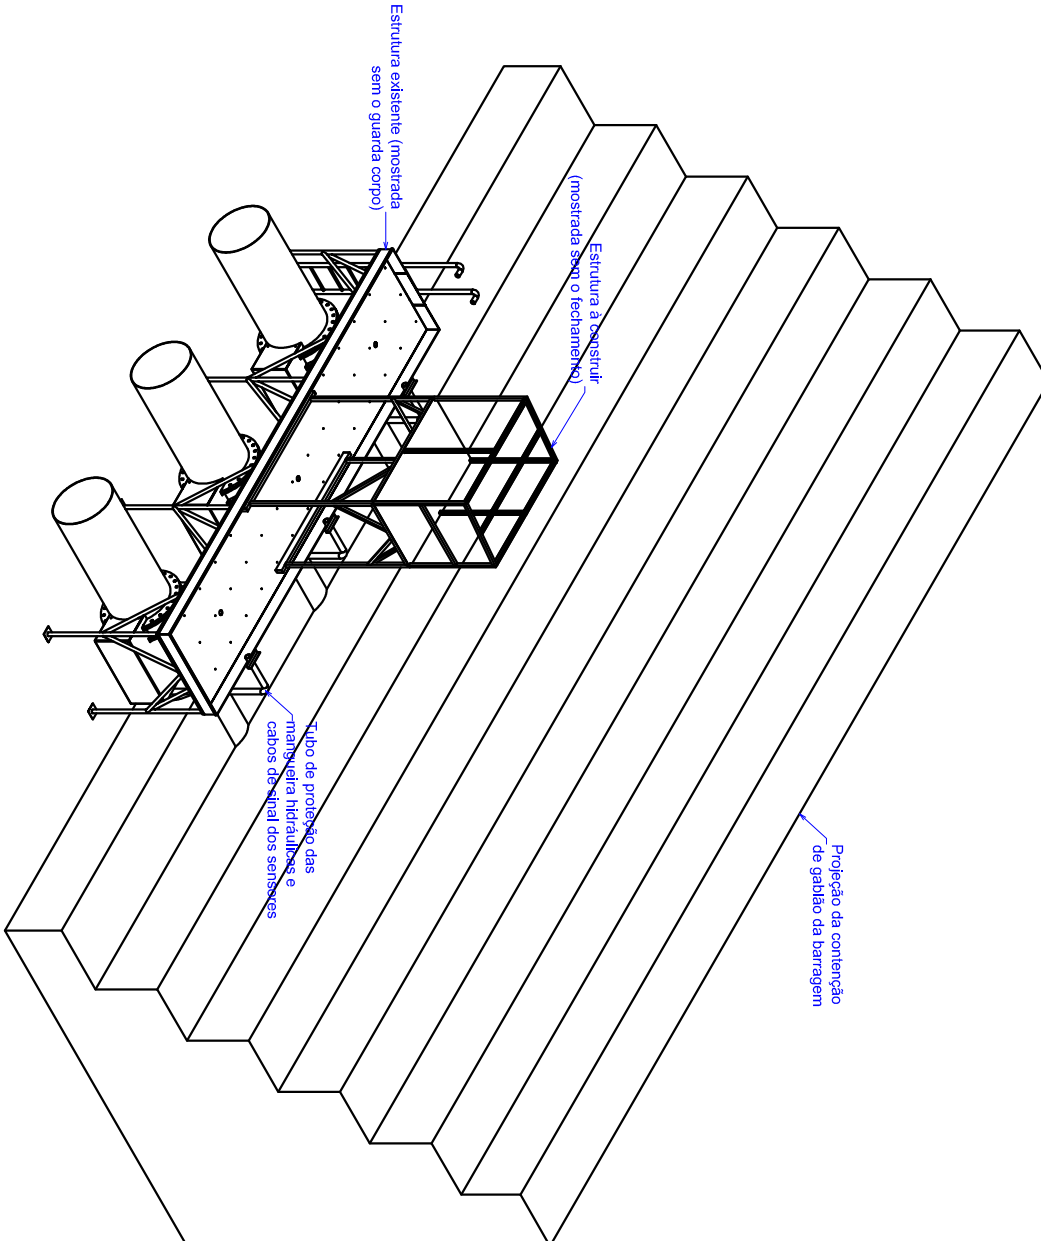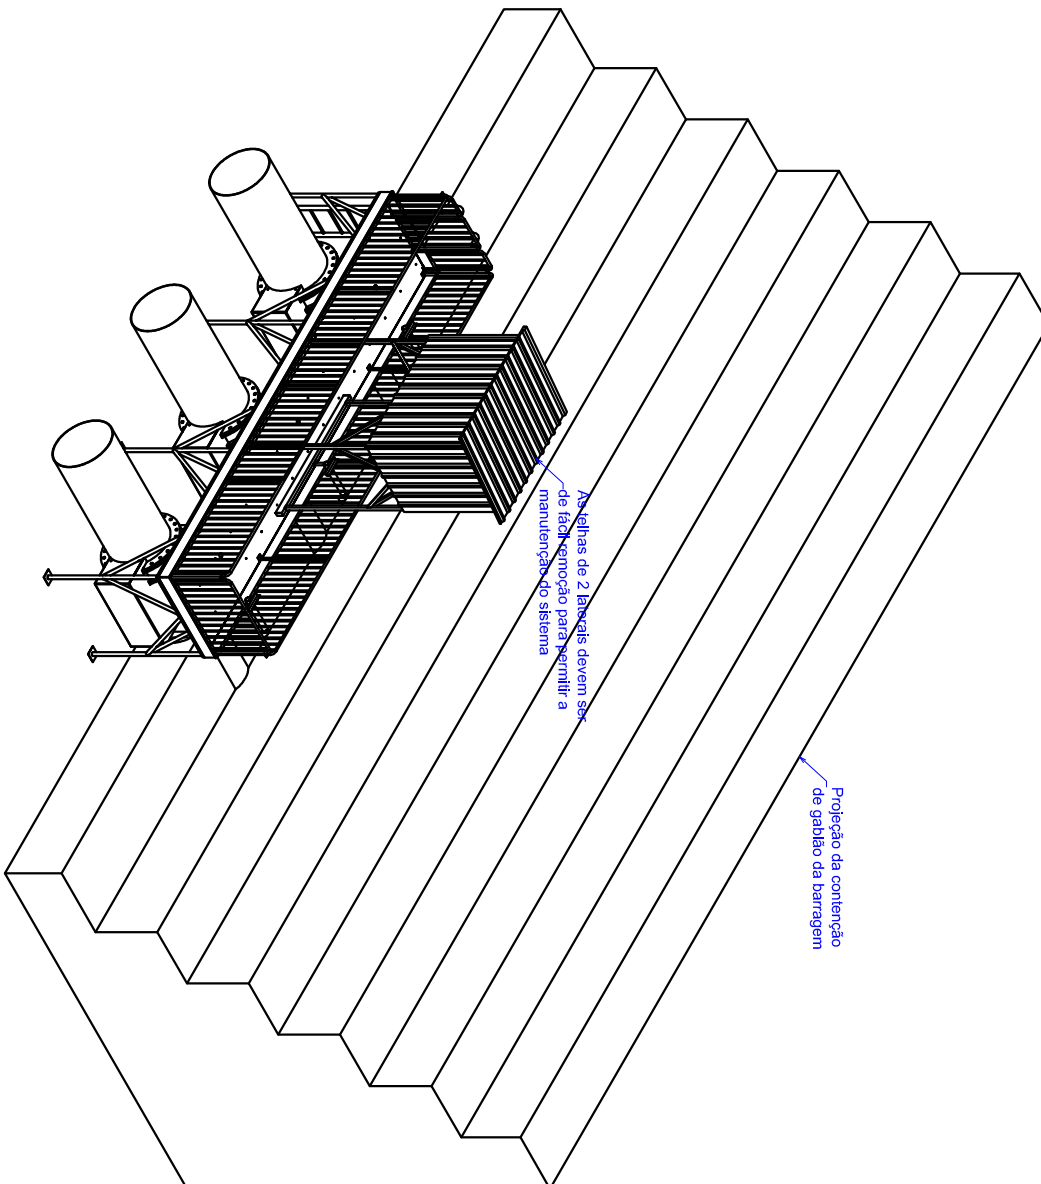

Fornada:		Proprietário:	
M-01/03		PREFEITURA MUNICIPAL DE CONCÓRDIA	
Dimensões:		Rua Lancel Moisés 62, Centro, Concórdia - SC	
mm		DETALHAMENTO DO SISTEMA HIDRAULICO DE ABERTURA DAS VÁLVULAS DA BARRAGEM DE CONTENÇÃO DE CHEIAS	
Área:		Responsável Técnico:	
—		Rodrigo Fiebel	
Data:		Exatidão: Modelo: Cópia: 72, 37, 4	
Fevereiro/2020		Vistas gerais de montagem	
Escala:		Discriminação:	
INDICADA		CONCÓRDIA ENGENHARIA E TECNOLOGIA LTDA	
Arquivo:		RUA CARLOS BURATTI, 152, CENTRO, CONCÓRDIA - SC	
Válv. Barragem.dwg		CONCÓRDIA ENGENHARIA E TECNOLOGIA LTDA	
		CNPJ: 08.045.888/0001-01	
		RUA CARLOS BURATTI, 152, CENTRO, CONCÓRDIA - SC	
		CNPJ: 08.045.888/0001-01	
		RUA CARLOS BURATTI, 152, CENTRO, CONCÓRDIA - SC	
