



SITUAÇÃO
Escala: 1/3.500

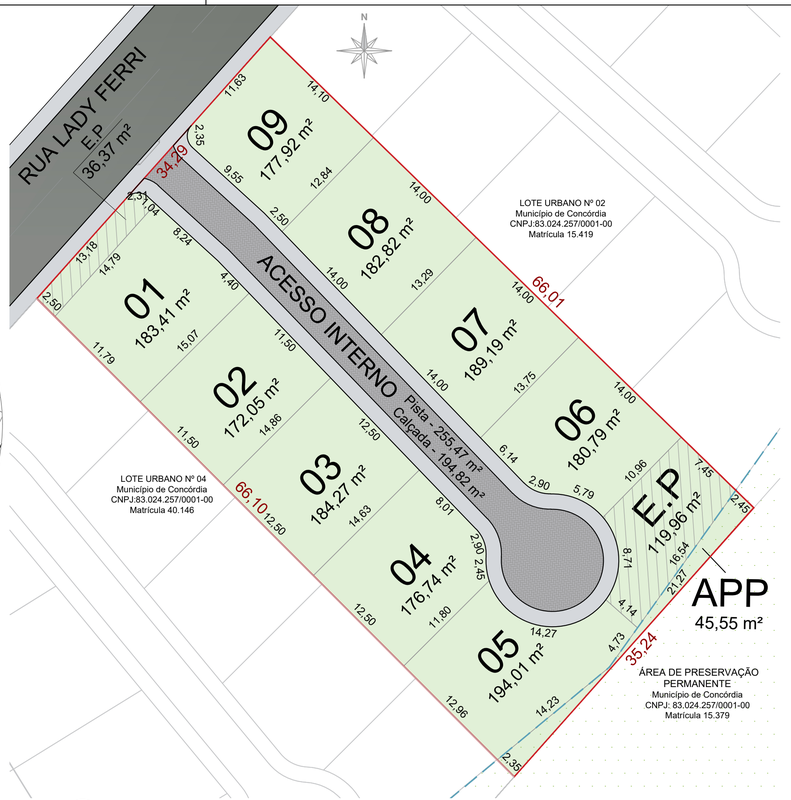

IMPLANTAÇÃO - ÁREAS
LOTE 03 - BAIRRO FLAMENGO
Escala: 1/300

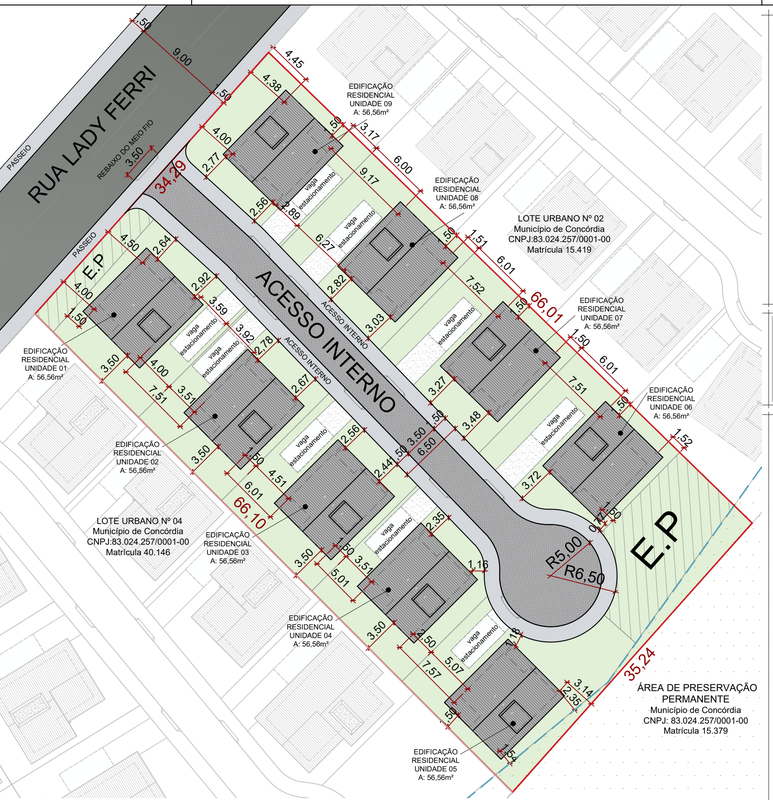

IMPLANTAÇÃO COM LOCAÇÃO
LOTE 03 - BAIRRO FLAMENGO
Escala: 1/300

LOCAL DESTINADO A CARIMBOS DE APROVAÇÃO

Documento assinado digitalmente
gov.br
DANIELA STRINGHINI
Data: 28/01/2026 15:43:12-0300
Verifique em https://validar.iti.gov.br

PREFEITURA MUNICIPAL DE CONCÓRDIA
SECRETARIA MUNICIPAL DE PLANEJAMENTO
Rua Leonel Mosele, 62 - Centro, Fone (49) 3441-2000 - CNPJ 83.024.257-0001-00

OBRA
PROJETO UNIDADES HABITACIONAIS
PROGRAMA CASA CATARINA - BAIRRO FLAMENGO

IDENTIFICAÇÃO DO IMÓVEL
Rua Lady Ferri, Bairro Flamengo

DATA: Janeiro/2026	PROJETO: ARQUITETÔNICO
ESCALA: Indicada	PROPRIETÁRIO: MUNICÍPIO DE CONCÓRDIA
DESENHISTA: Angélica	DISCRIMINAÇÃO: Implantação geral - Condomínio Lote 03
TIPOLOGIA DE CONSTRUÇÃO: Alvenaria	ARQUIVO: U:\DIRETORIA DE PROJETOS E OBRAS\Sedes\Unidades Residenciais\Programa Casa Catarina
ÁREAS	RESPONSÁVEL TÉCNICO: DANIELA STRINGHINI, Arquiteta e Urbanista - CAU nº A58237-9
	RESPONSÁVEL LEGAL: MUNICÍPIO DE CONCÓRDIA
	PRANCHA: 02/07