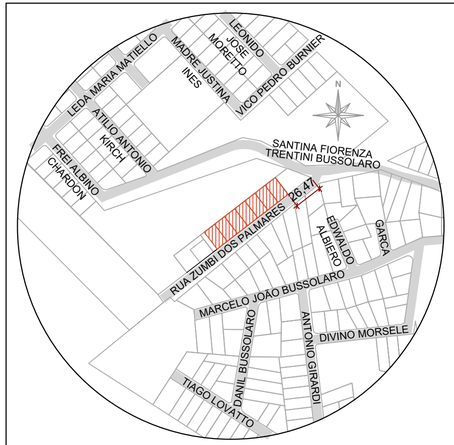


SITUAÇÃO
Escala: 1/3.500


LEGENDA

DRENAGEM EXECUTADA

RUA "A"

N

ÁREA VERDE Nº 02
Município de Concórdia
CNPJ:83.024.257/0001-00
Matrícula 11.526 (2°Ofício)

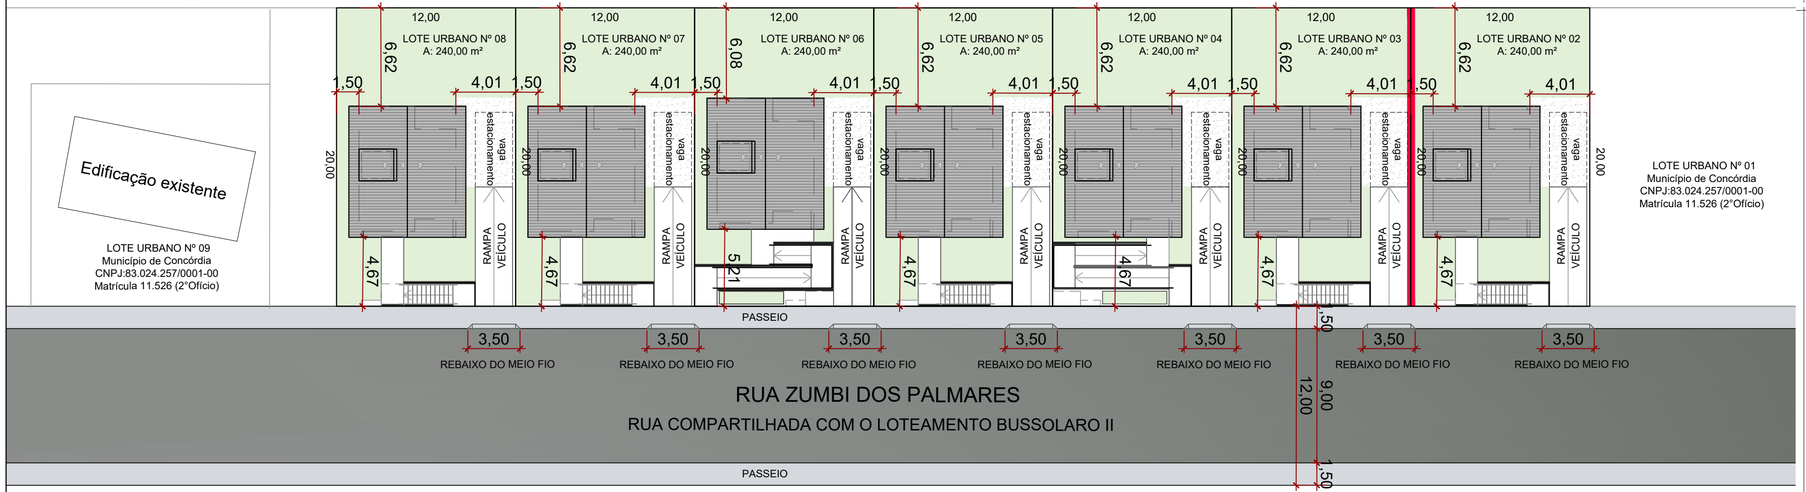

IMPLANTAÇÃO GERAL - BAIRRO VILA JACOB BIEZUS
Escala: 1/250

gov.br
Documento assinado digitalmente
DANIELA STRINGHINI
Data: 28/01/2026 15:43:12-0300
Verifique em https://validar.iti.gov.br

PREFEITURA MUNICIPAL DE CONCÓRDIA
SECRETARIA MUNICIPAL DE PLANEJAMENTO
Rua Leonel Mosele, 62 - Centro, Fone (49) 3441-2000 - CNPJ 83.024.257-0001-00

OBRA
PROJETO UNIDADES HABITACIONAIS
PROGRAMA CASA CATARINA - BAIRRO VILA JACOB BIEZUS

IDENTIFICAÇÃO DO IMÓVEL
Rua Zumbi dos Palmares, Lot. Frei Lency, Bairro Vila Jacob Biezus

DATA: Janeiro/2026
PROJETO: ARQUITETÔNICO
ESCALA: Indicada
PROPRIETÁRIO: MUNICÍPIO DE CONCÓRDIA
DESENHISTA: Angélica
DISCRIMINAÇÃO: Implantação geral - Lotes 02 a 08
TIPOLOGIA DE CONSTRUÇÃO: Alvenaria
ARQUIVO: U:\DIRETORIA DE PROJETOS E OBRAS\Sedes\Unidades Residenciais\Programa Casa Catarina
ÁREAS

RESPONSÁVEL TÉCNICO
DANIELA STRINGHINI
Arquiteta e Urbanista - CAU nº A58237-9

RESPONSÁVEL LEGAL
MUNICÍPIO DE CONCÓRDIA

PRANCHA: 04/07