

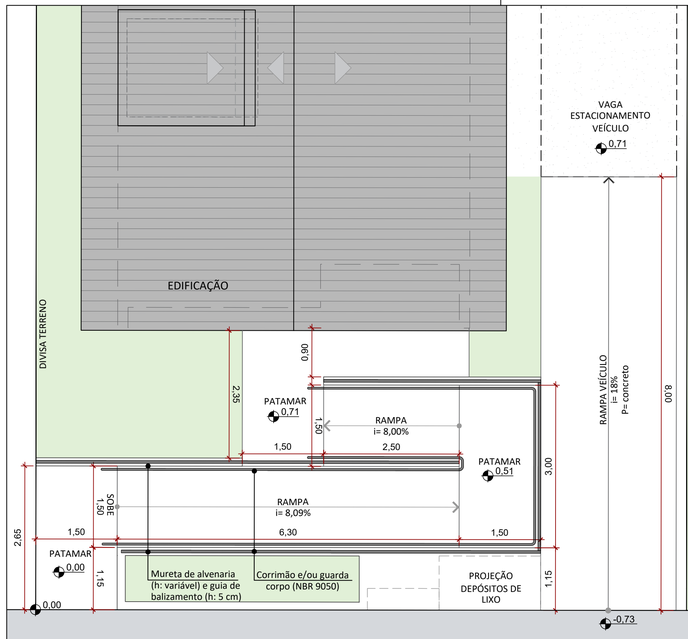


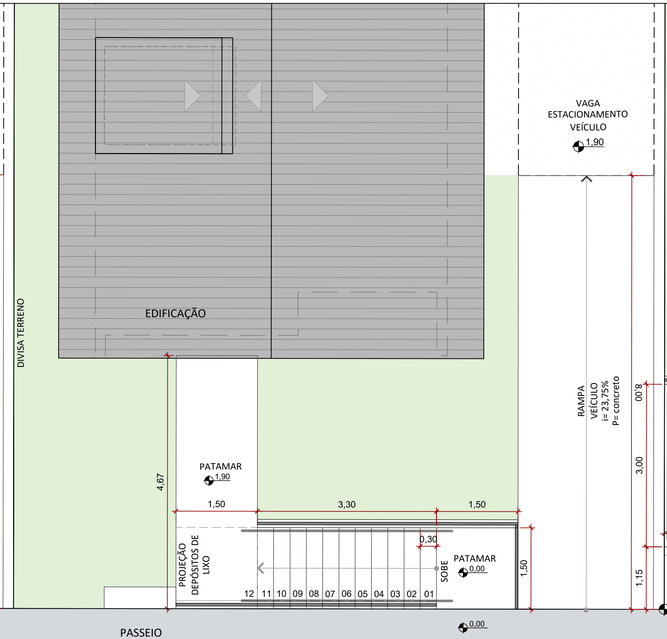

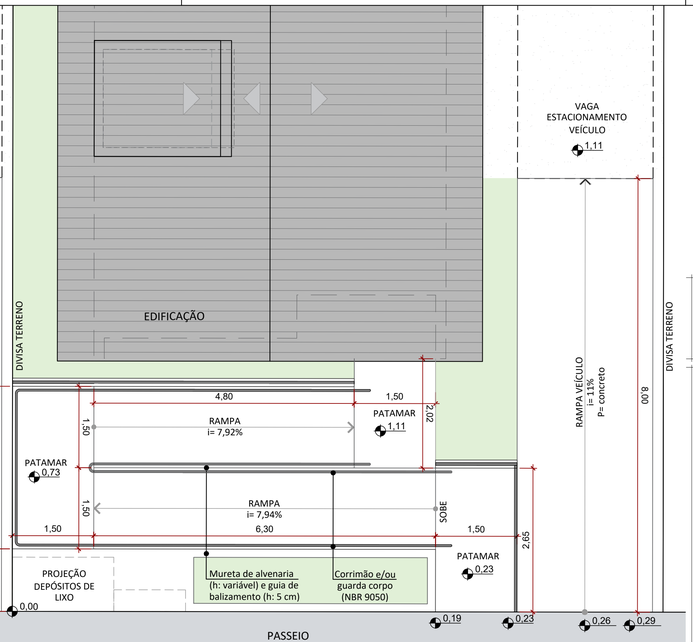

*Cota de nível 0,00 considerando o vértice esquerdo frontal dos lotes

RAMPA ACESSO PEDESTRES
(LOTE 05)
Escala: 1/50

ESCADA ACESSO PEDESTRES
(LOTE 04)
Escala: 1/50

RAMPA ACESSO PEDESTRES
(LOTE 03)
Escala: 1/50

gov.br
Documento assinado digitalmente
DANIELA STRINGHINI
Data: 28/01/2026 15:43:12-0300
Verifique em https://validar.iti.gov.br

PREFEITURA MUNICIPAL DE CONCÓRDIA
SECRETARIA MUNICIPAL DE PLANEJAMENTO
Rua Leonel Mosele, 62 - Centro, Fone (49) 3441-2000 - CNPJ 83.024.257-0001-00

OBRA
PROJETO UNIDADES HABITACIONAIS
PROGRAMA CASA CATARINA - BAIRRO VILA JACOB BIEZUS

IDENTIFICAÇÃO DO IMÓVEL
Rua Zumbi dos Palmares, Lot. Frei Lency, Bairro Vila Jacob Biezus

DATA: Janeiro/2026
PROJETO: ARQUITETÔNICO
ESCALA: Indicada
PROPRIETÁRIO: MUNICÍPIO DE CONCÓRDIA
DESENHISTA: Angélica
DISCRIMINAÇÃO: Detalhes - Rampa e escadas de acesso
TIPOLOGIA DE CONSTRUÇÃO: Alvenaria
ARQUIVO: U:\DIRETORIA DE PROJETOS E OBRAS\Sedes\Unidades Residenciais\Programa Casa Catarina
ÁREAS
RESPONSÁVEL TÉCNICO: DANIELA STRINGHINI, Arquiteta e Urbanista - CAU nº A58237-9
PRANCHA: 05/07
RESPONSÁVEL LEGAL: MUNICÍPIO DE CONCÓRDIA