

IMPLANTAÇÃO COM LOCAÇÃO
LOTE 02 (64) - BAIRRO FLAMENGO
Escala: 1/500

LOCAL DESTINADO A CARIMBOS DE APROVAÇÃO

PREFEITURA MUNICIPAL DE CONCÓRDIA
SECRETARIA MUNICIPAL DE PLANEJAMENTO
Rua Leonel Mosele, 62 - Centro, Fone (49) 3441-2130 - CNPJ 83.024.257-0001-00

OBRA
PROJETO UNIDADES HABITACIONAIS
PROGRAMA CASA CATARINA - BAIRRO FLAMENGO

IDENTIFICAÇÃO DO IMÓVEL
Rua Lady Ferri, Bairro Flamengo


DATA	PROJETO
Fevereiro/2026	REDE DE LÓGICA
ESCALA	PROPRIETÁRIO
Indicada	MUNICÍPIO DE CONCÓRDIA
DESENHISTA	DISCRIMINAÇÃO
-	IMPLANTAÇÃO REDE DE LÓGICA - LOTE 64
TIPOLOGIA DE CONSTRUÇÃO	ARQUIVO
Alvenaria	U:\DIRETORIA DE PROJETOS E OBRAS\Sedes\Unidades Residenciais\Programa Casa Catarina

ÁREAS

RESPONSÁVEL LEGAL
JONAS TOIGO BITTENCOURT
Engenheiro Eletricista - CREA/SC 084.555-6

RESPONSÁVEL TÉCNICO
MUNICÍPIO DE CONCÓRDIA

PRANCHA
01

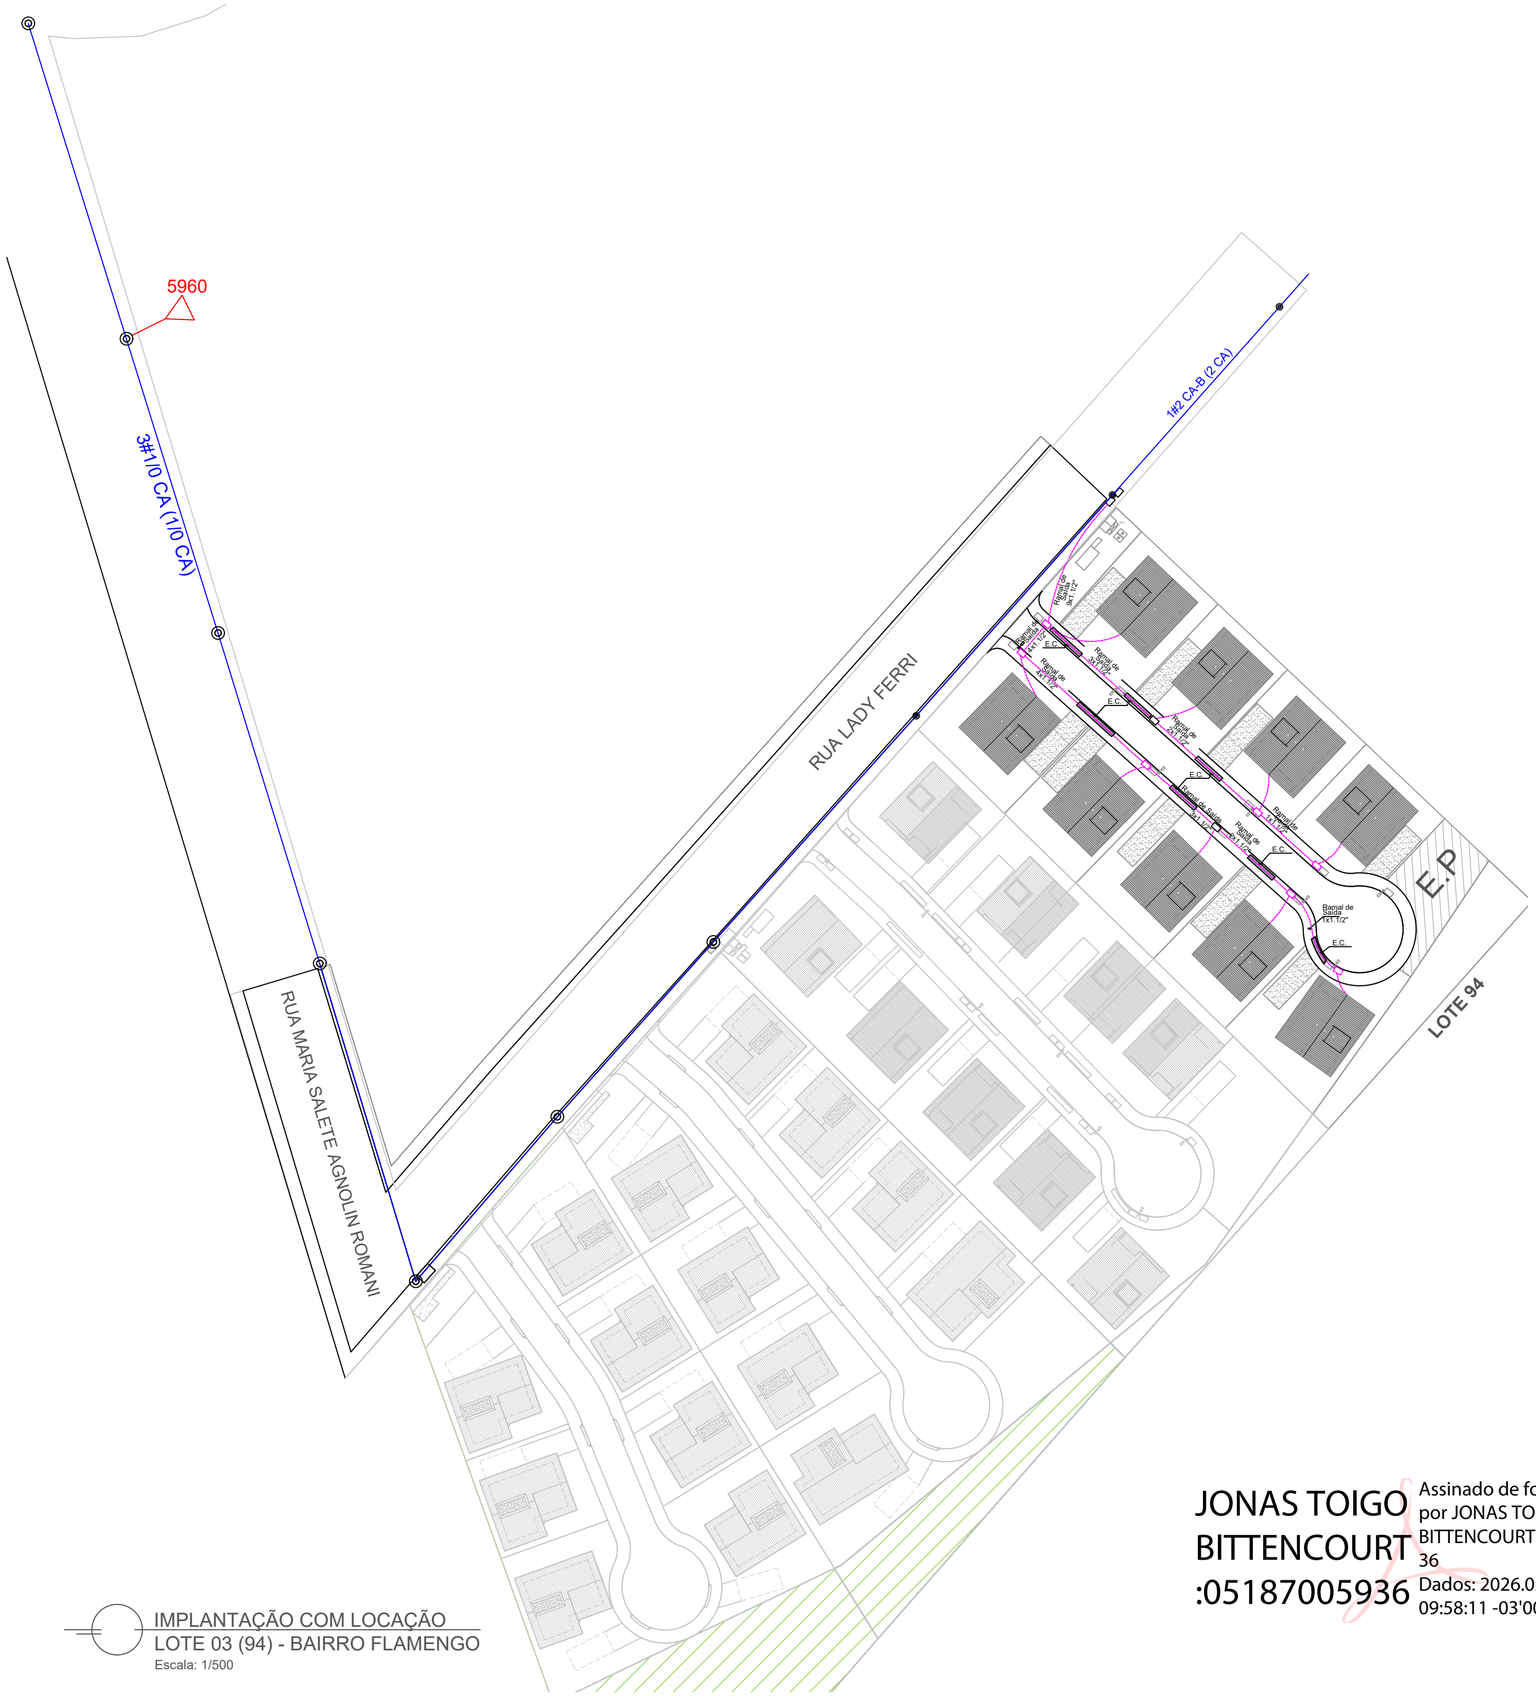

IMPLANTAÇÃO COM LOCAÇÃO
LOTE 03 (94) - BAIRRO FLAMENGO
Escala: 1/500

JONAS TOIGO BITTENCOURT :05187005936

Assinado de forma digital por JONAS TOIGO BITTENCOURT:05187005936
Dados: 2026.02.05 09:58:11 -03'00'

LOCAL DESTINADO A CARIMBOS DE APROVAÇÃO

PREFEITURA MUNICIPAL DE CONCÓRDIA
SECRETARIA MUNICIPAL DE PLANEJAMENTO
Rua Leonel Mosele, 62 - Centro, Fone (49) 3441-2130 - CNPJ 83.024.257-0001-00

OBRA
PROJETO UNIDADES HABITACIONAIS
PROGRAMA CASA CATARINA - BAIRRO FLAMENGO

IDENTIFICAÇÃO DO IMÓVEL
Rua Lady Ferri, Bairro Flamengo

DATA: Fevereiro/2026
PROJETO: REDE DE LÓGICA
ESCALA: Indicada
PROPRIETÁRIO: MUNICÍPIO DE CONCÓRDIA
DESENHISTA: -
DISCRIMINAÇÃO: IMPLANTAÇÃO REDE DE LÓGICA - LOTE 94
TIPOLOGIA DE CONSTRUÇÃO: Alvenaria
ARQUIVO: U:\DIRETORIA DE PROJETOS E OBRAS\Sedes\Unidades Residenciais\Programa Casa Catarina
ÁREAS
RESPONSÁVEL LEGAL: JONAS TOIGO BITTENCOURT
Engenheiro Eletricista - CREA/SC 084.555-6
RESPONSÁVEL TÉCNICO: MUNICÍPIO DE CONCÓRDIA
PRANCHA: 02