
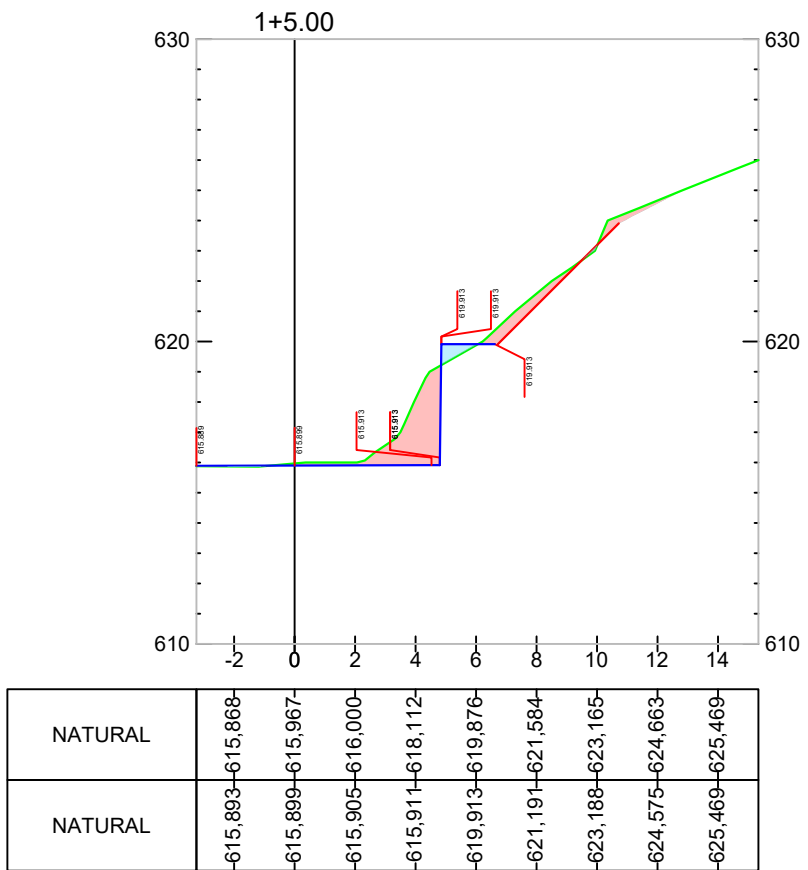
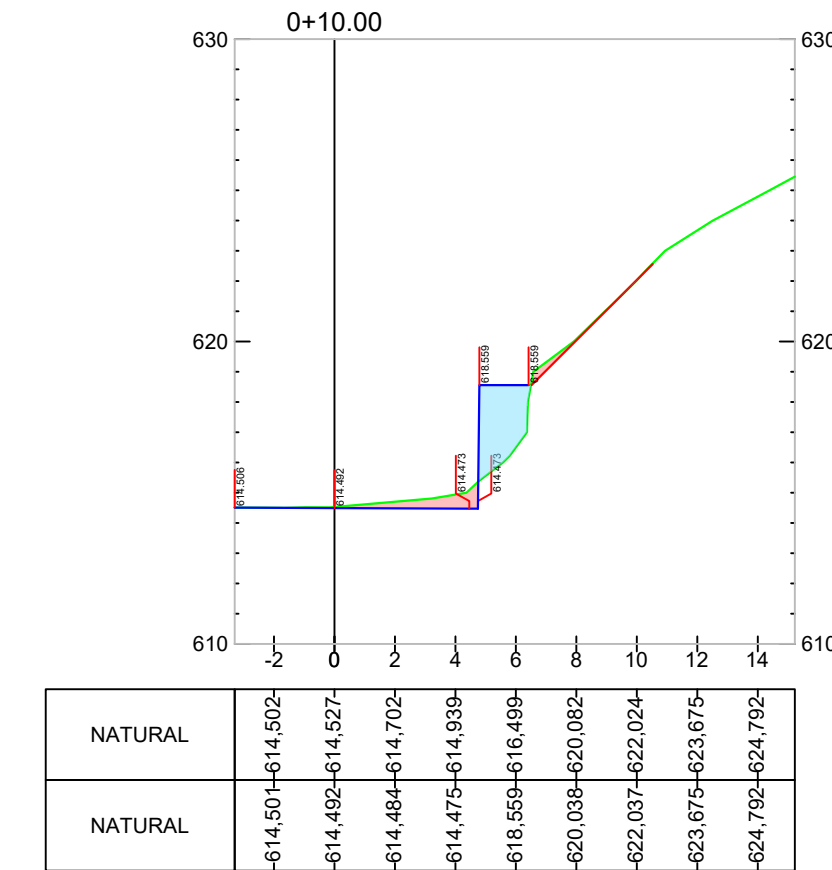
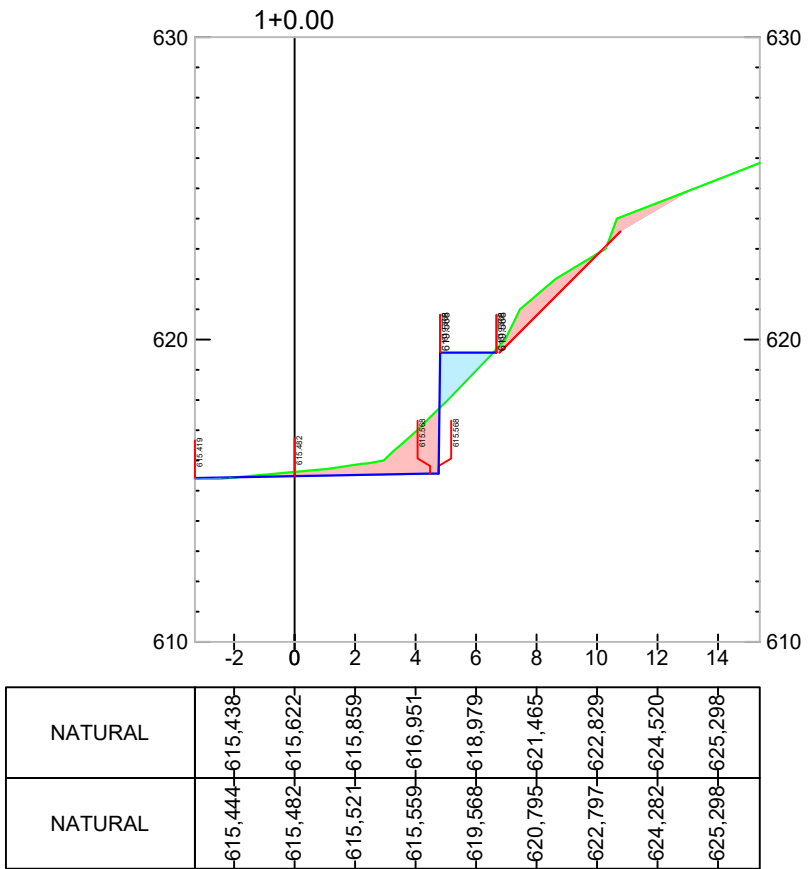
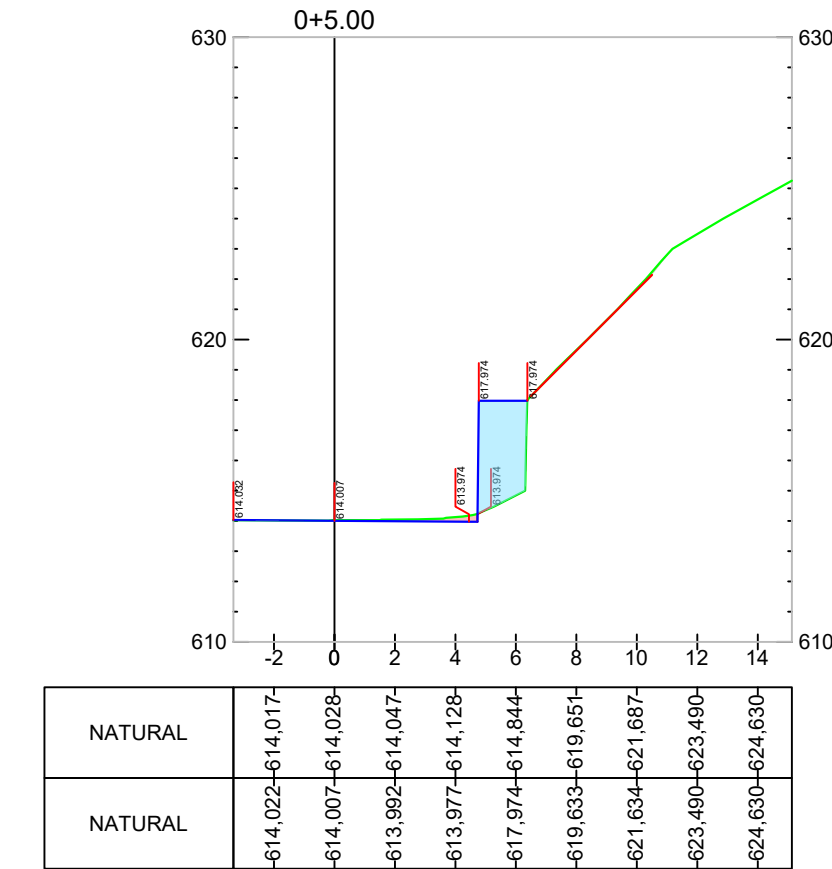
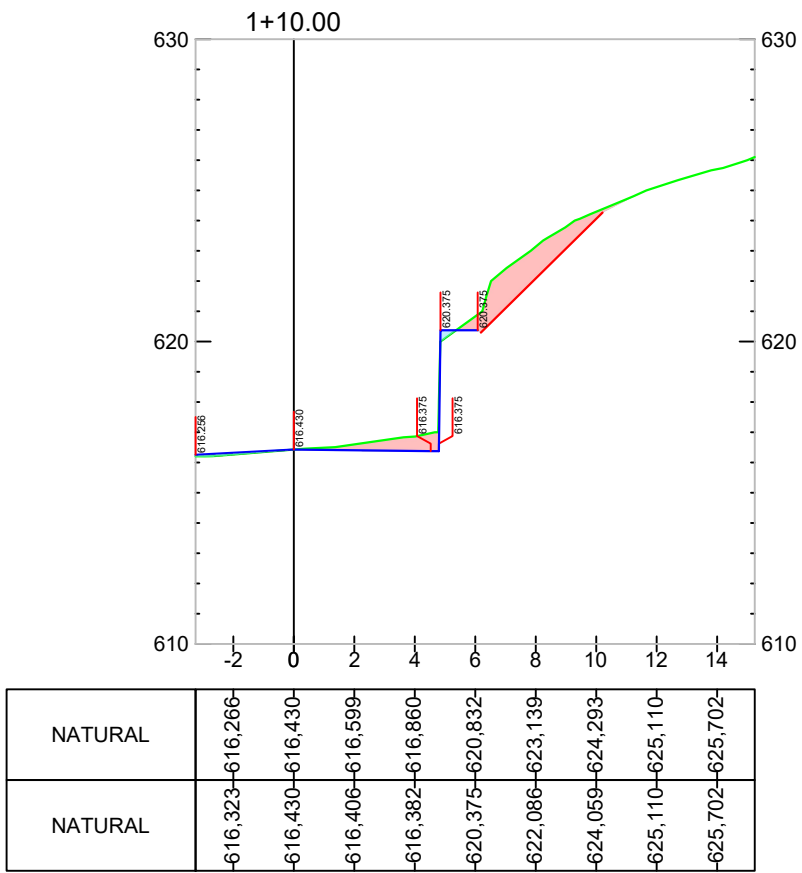
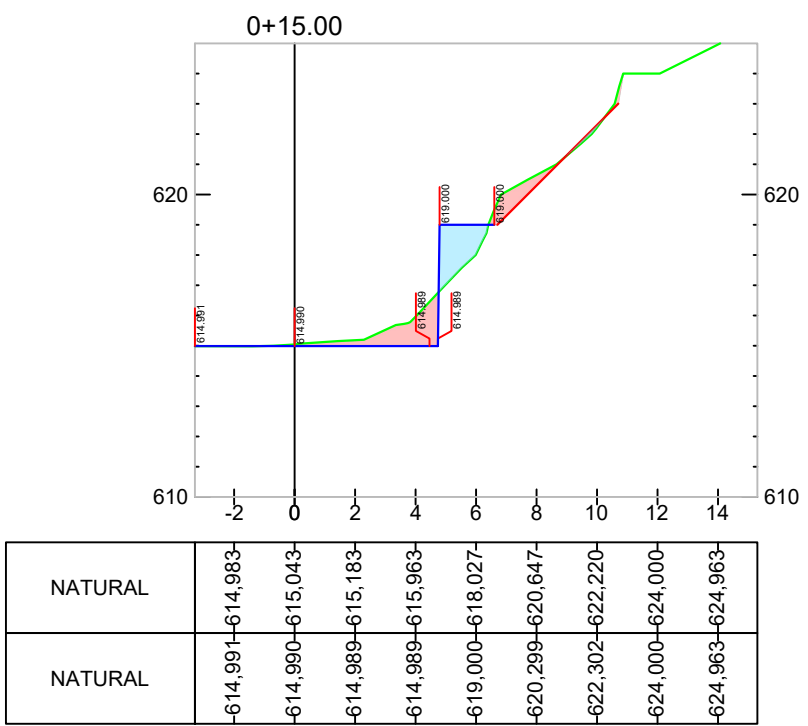



SEÇÃO TRANSVERSAL

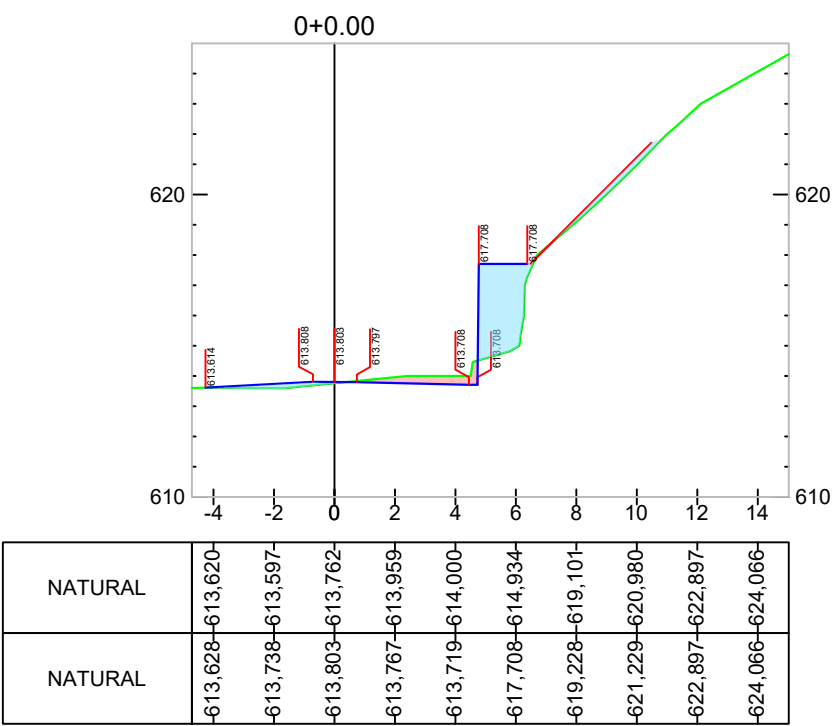


VOLUME POR ESTACA		
Estaca	Volume de Corte (m3)	Volume de Aterro (m3)
0+0,00	0,00	0,00
0+5,00	5,27	25,53
0+10,00	6,84	23,36
0+15,00	14,17	15,67
1+0,00	22,71	9,81
1+5,00	25,78	5,26
1+10,00	25,69	1,87

CORTE
ATERRO

PERFIL DE PROJETO

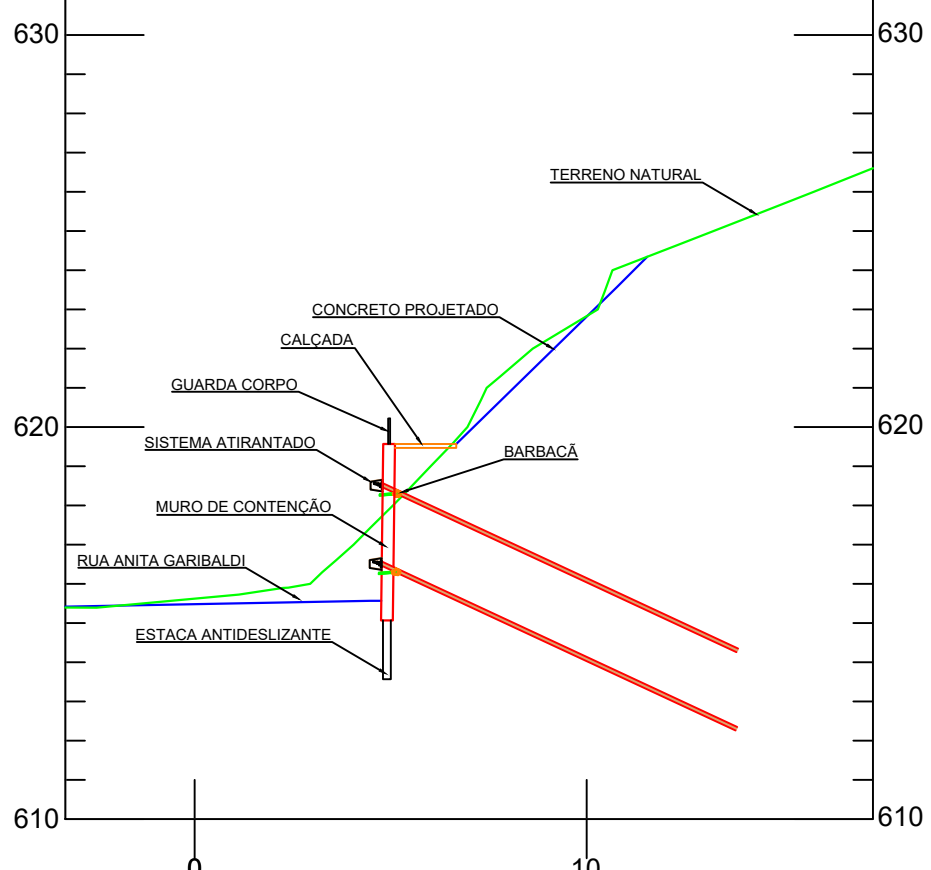

ETAPAS DA CONSTRUÇÃO

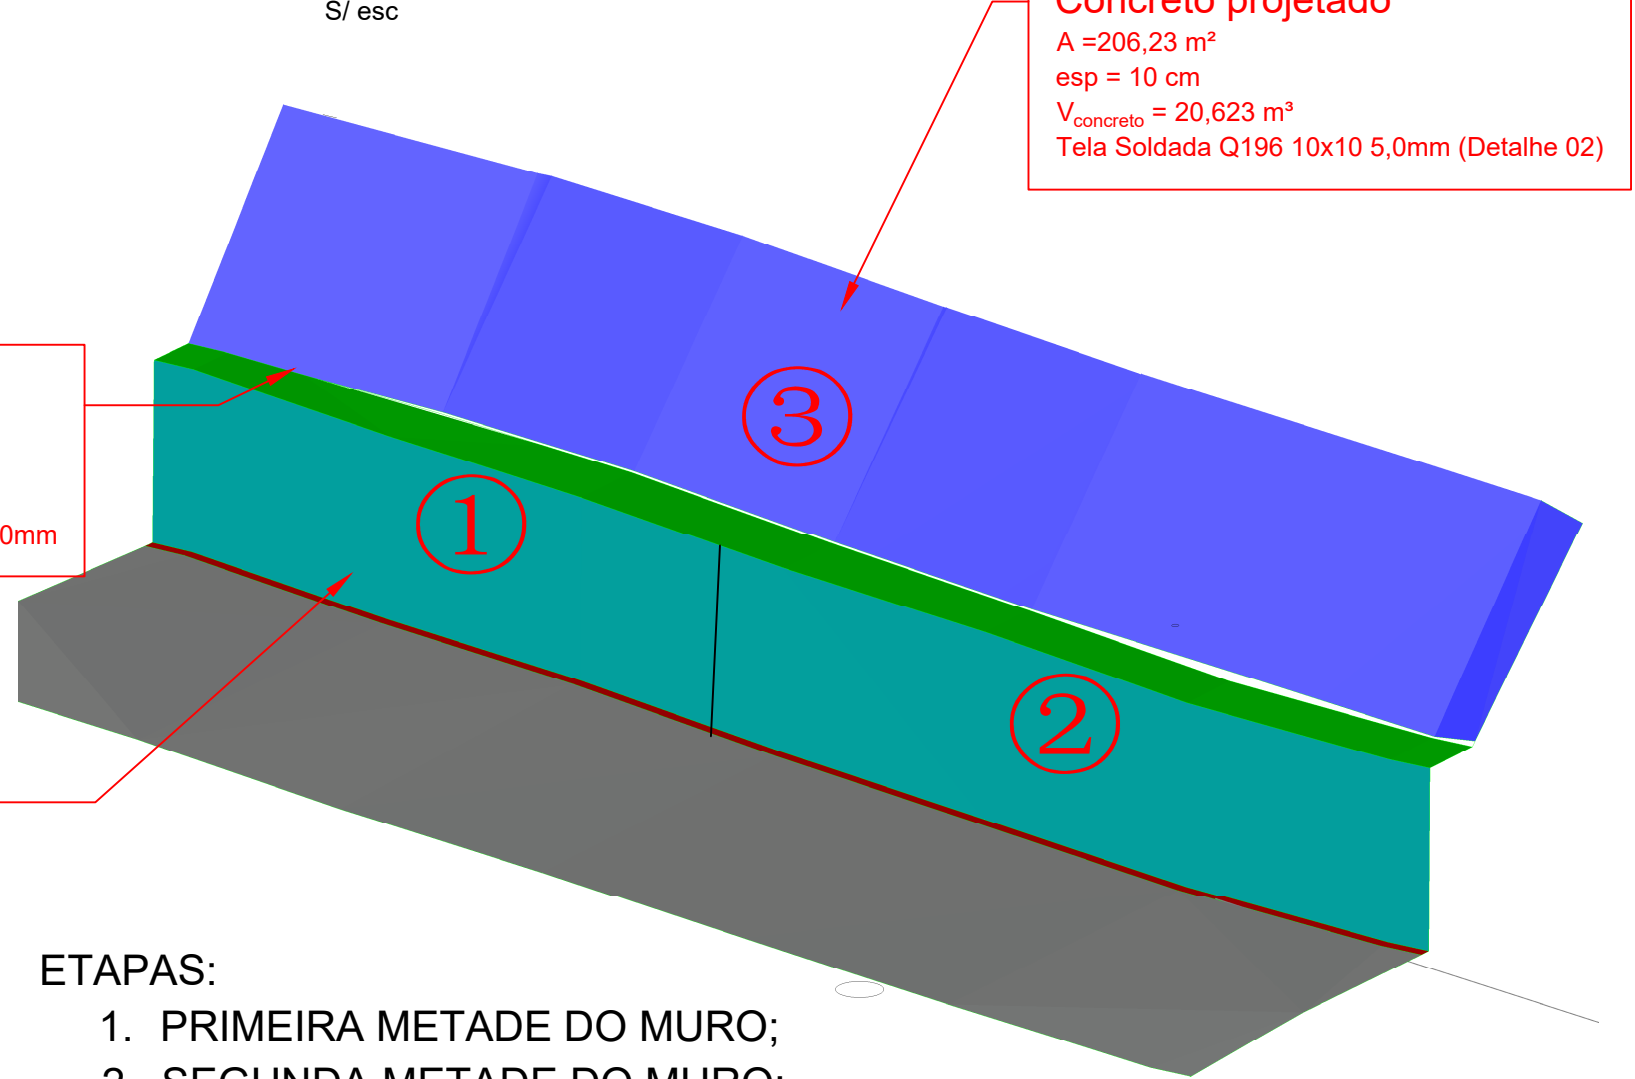

ETAPAS:


1. PRIMEIRA METADE DO MURO;
2. SEGUNDA METADE DO MURO;
3. CALÇADA E CONCRETO PROJETADO.

Obs.: Prever ligação entre calçada existente e calçada a ser executada


VISTA FRONTAL - MURO

ESC. 1:100


- TIRANTES = 30 UNIDADES
✕ BARBACÃ = 32 UNIDADES

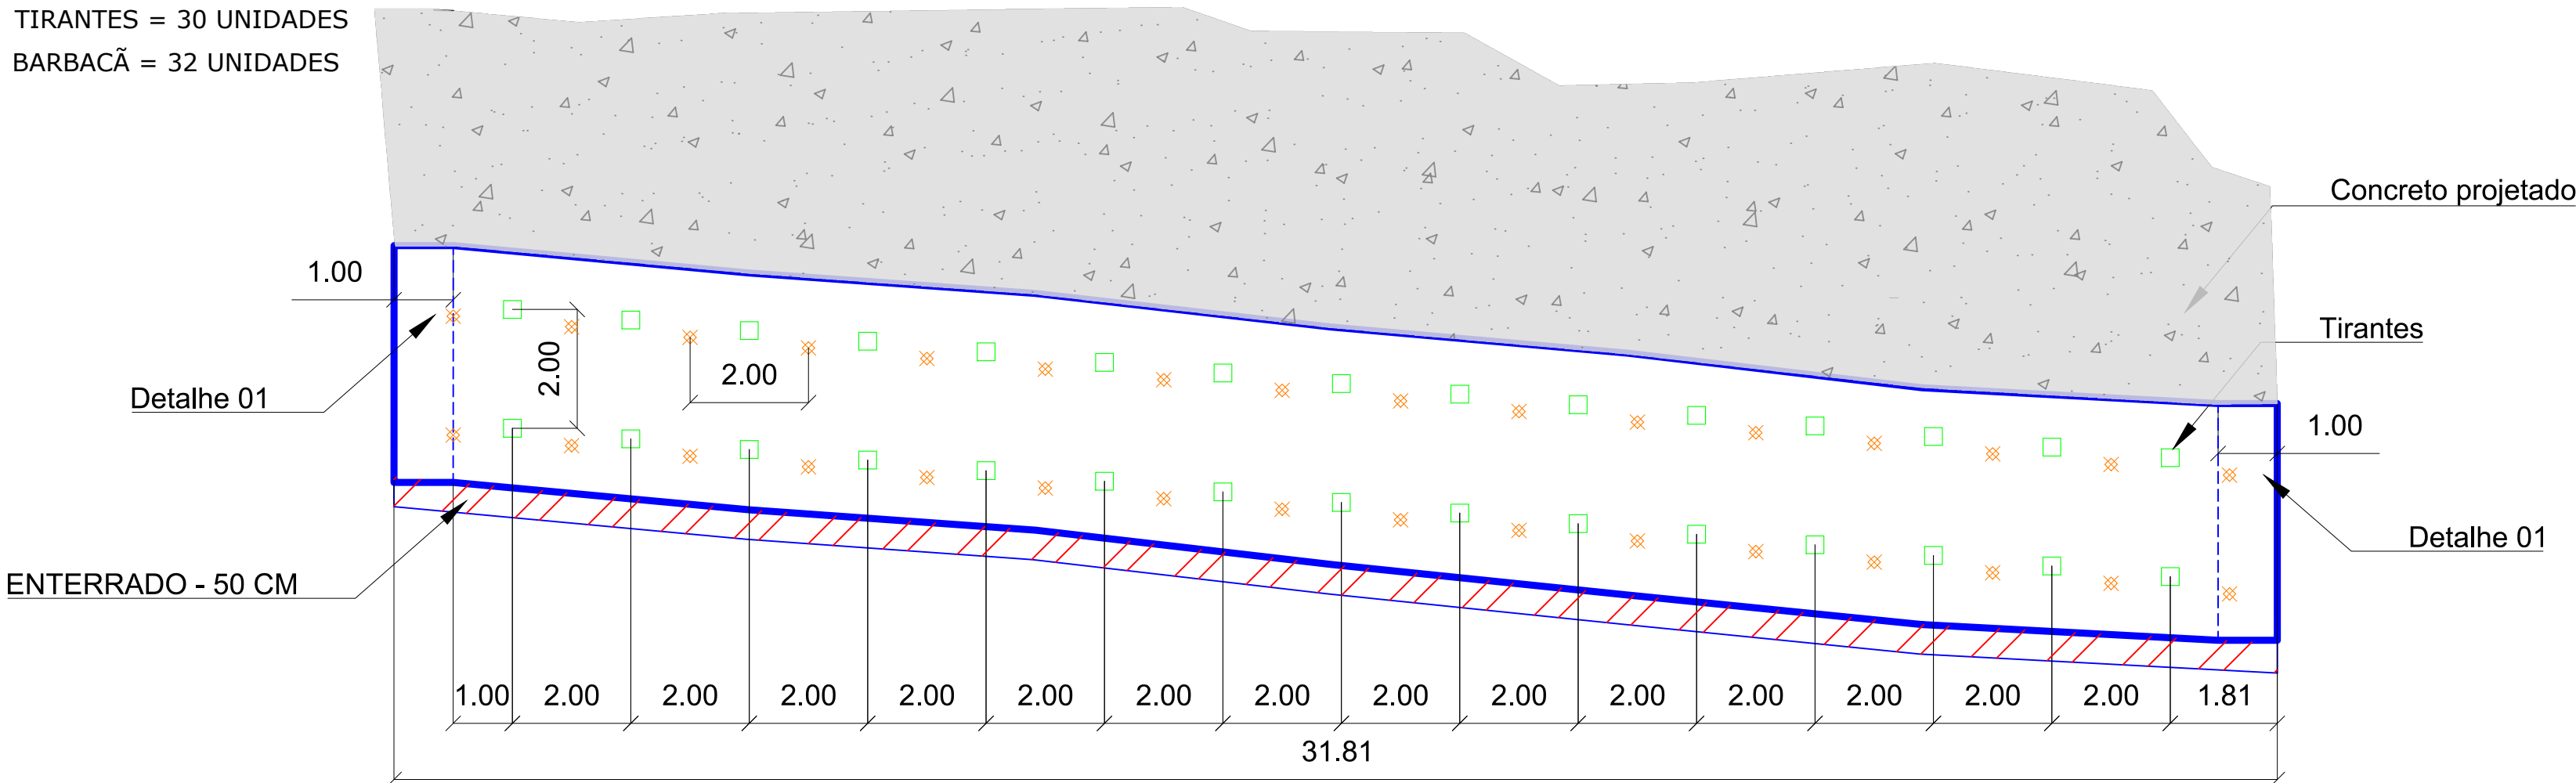

DETALHE 02 - TELA DE TRANSPASSE

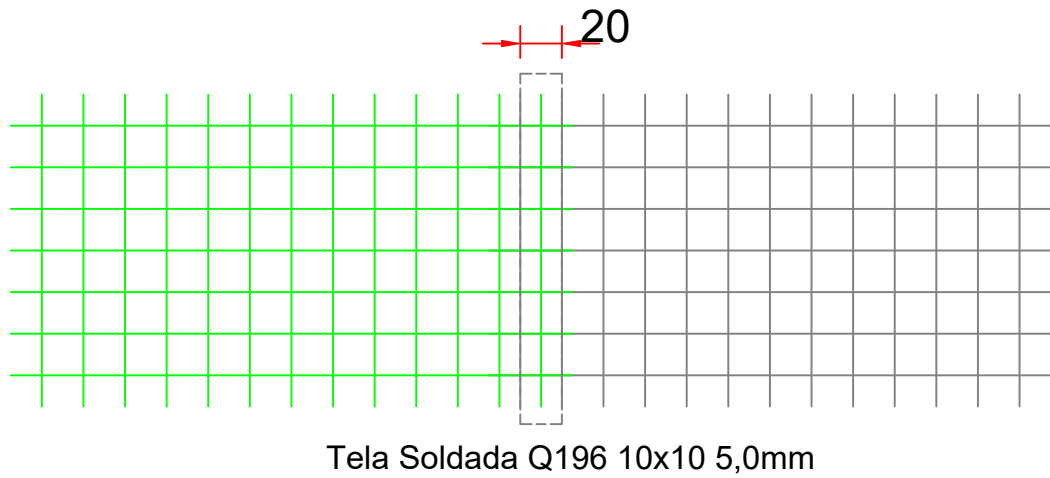

DETALHE 01 - PROLONGAMENTO DO MURO

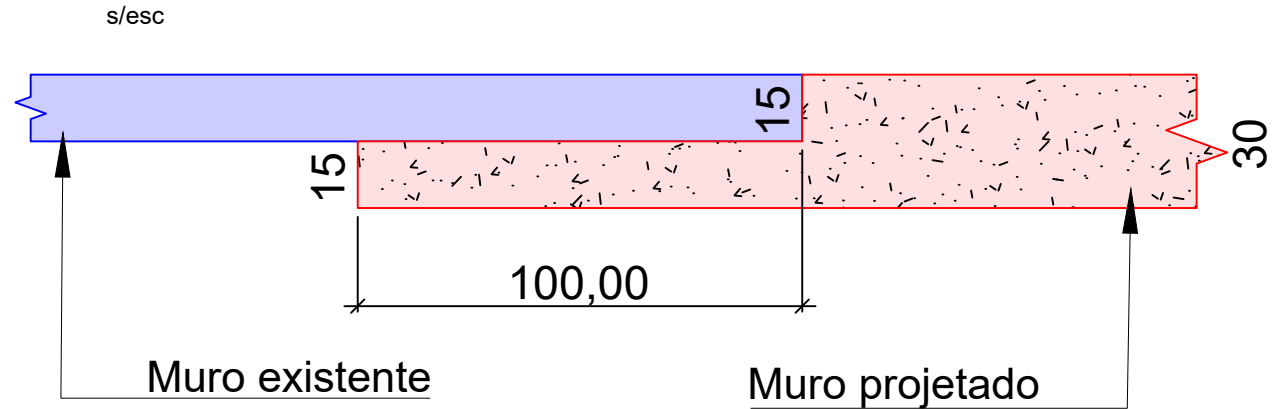

PLOTAR COLORIDO



Ricardo Paulo Bernardino
DuarTE:0501453
7928

RICARDO PAULO BERNARDINO DUARTE
ENGENHEIRO CIVIL
CREA-SC: 108.714-9 CPF: 050.145.379-28

Município de Concórdia
CNPJ: 83.024.257/0001-00

PROJETO DE CONTENÇÃO E ESTABILIZAÇÃO DE TALUDE DA RUA ANITA GARIBALDI

OBJETO:	PROJETO DE CONTENÇÃO E ESTABILIZAÇÃO DE TALUDE DA RUA ANITA GARIBALDI	ÁREA EM PROJETO
PROJETO:	IMPLANTAÇÃO	
ESPECIFICAÇÃO:	PROJETO DE CONTENÇÃO	
ENDEREÇO:	RUA ANITA GARIBALDI CONCÓRDIA - SC	
ESC. INDICADA:	UNIDADE: CM DATA: 09/2026 DESENHO: JOÃO WEHMUTH	
DIREITOS AUTORAIS E PROPRIEDADE INTELECTUAL RESERVADOS À DW ENGENHARIA LTDA, É VEDADA QUALQUER REPRODUÇÃO OU CÓPIA DESTA DOCUMENTO.		PRANCHA 02/04