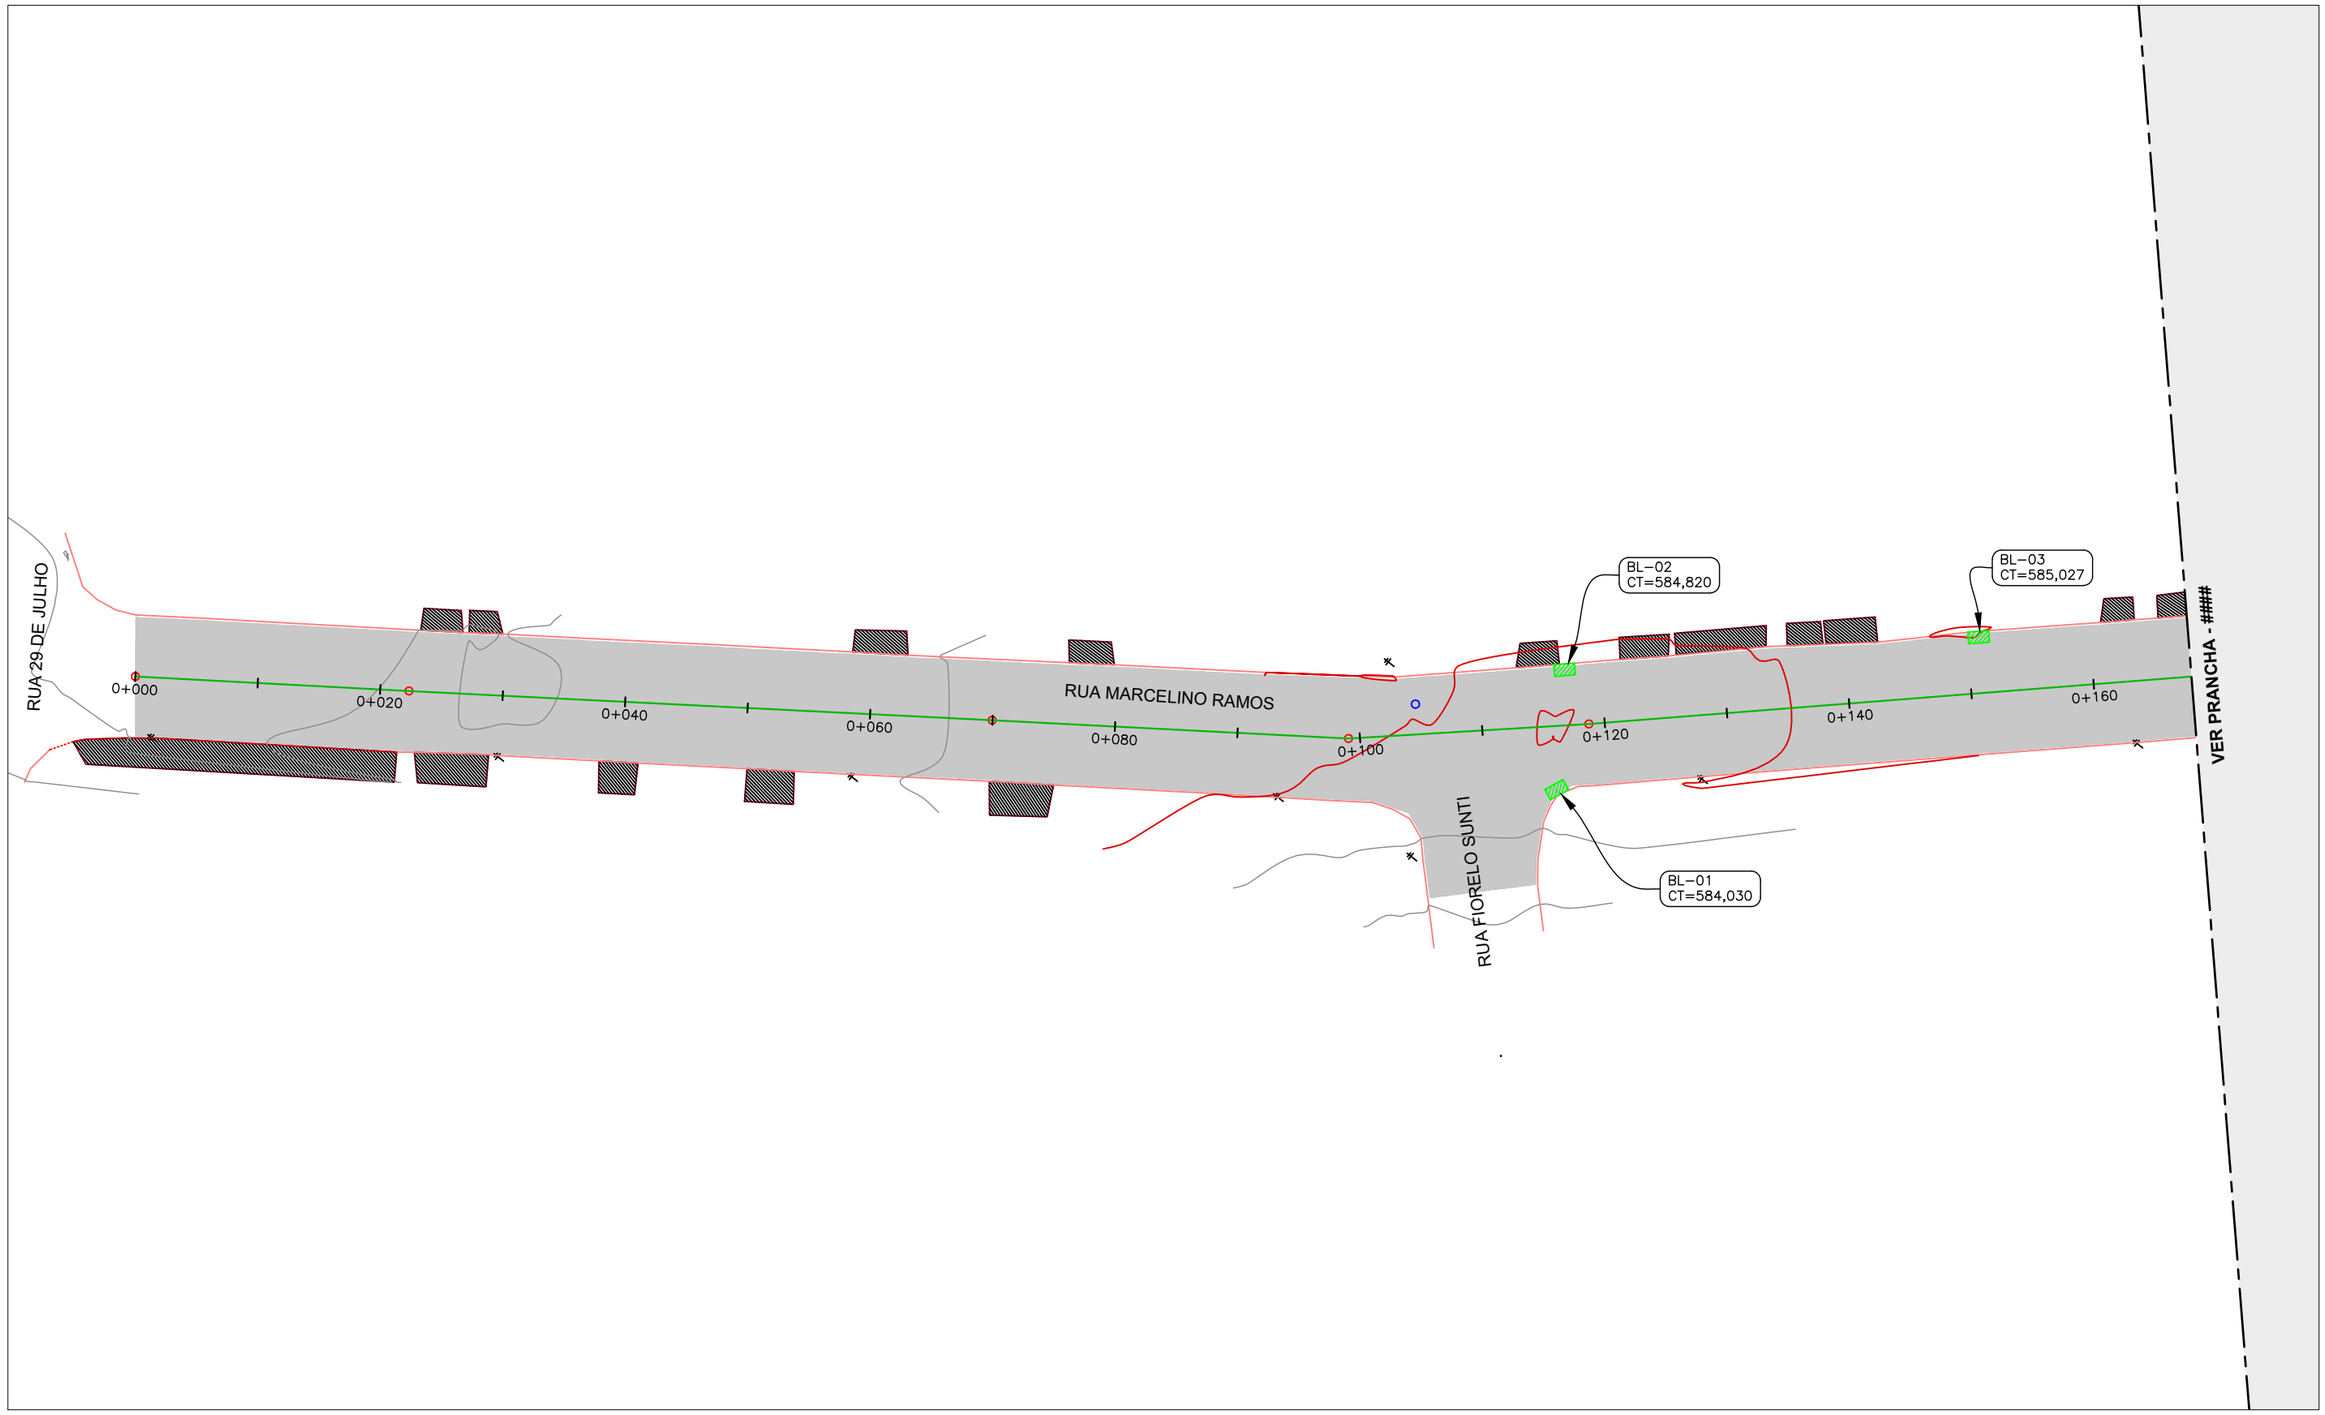


LEGENDAS

- BOCA DE LOBO EXISTENTE
- CAIXA EXISTENTE
- ACESSO DE VEÍCULOS

Proprietário:

PREFEITURA DE CONCÓRDIA
CNPJ: 83.024.257/0001-00

Projetista:

MARILU MATIELLO
CREA/SC 57.044-1

PREFEITURA DE CONCÓRDIA
DIRETORIA DE PROJETOS E OBRAS
Rua Leonel Mosele, 62 | Concórdia - SC | CEP 89700 - 900
Telefone: (049) 3444-2119 | CNPJ: 83.024.257/0001-00

Obra: RECUPERAÇÃO ASFÁLTICA
Rua MArcelino Ramos, bairros Floresta e Imperial - Concórdia - SC

Projeto: PAVIMENTAÇÃO

Conteúdo: RECUPERAÇÃO ASFÁLTICA - PLANTA


Data: 07/10/2026 | Escala: 1:500 | Desenho: MARILU MATIELLO

Prancha: 01 de 09

Revisão: R.000

FILE_NAME: RUA MARCELINO RAMOS GEOMÉTRICO1.DWG
FILE_PATCH: C:\USERS\MARILU\DESKTOP\MARCELINO RAMOS
LAST_MODIFIED_BY: 07/10/2026 13:58:43 - MARILU

A3 (297X420)

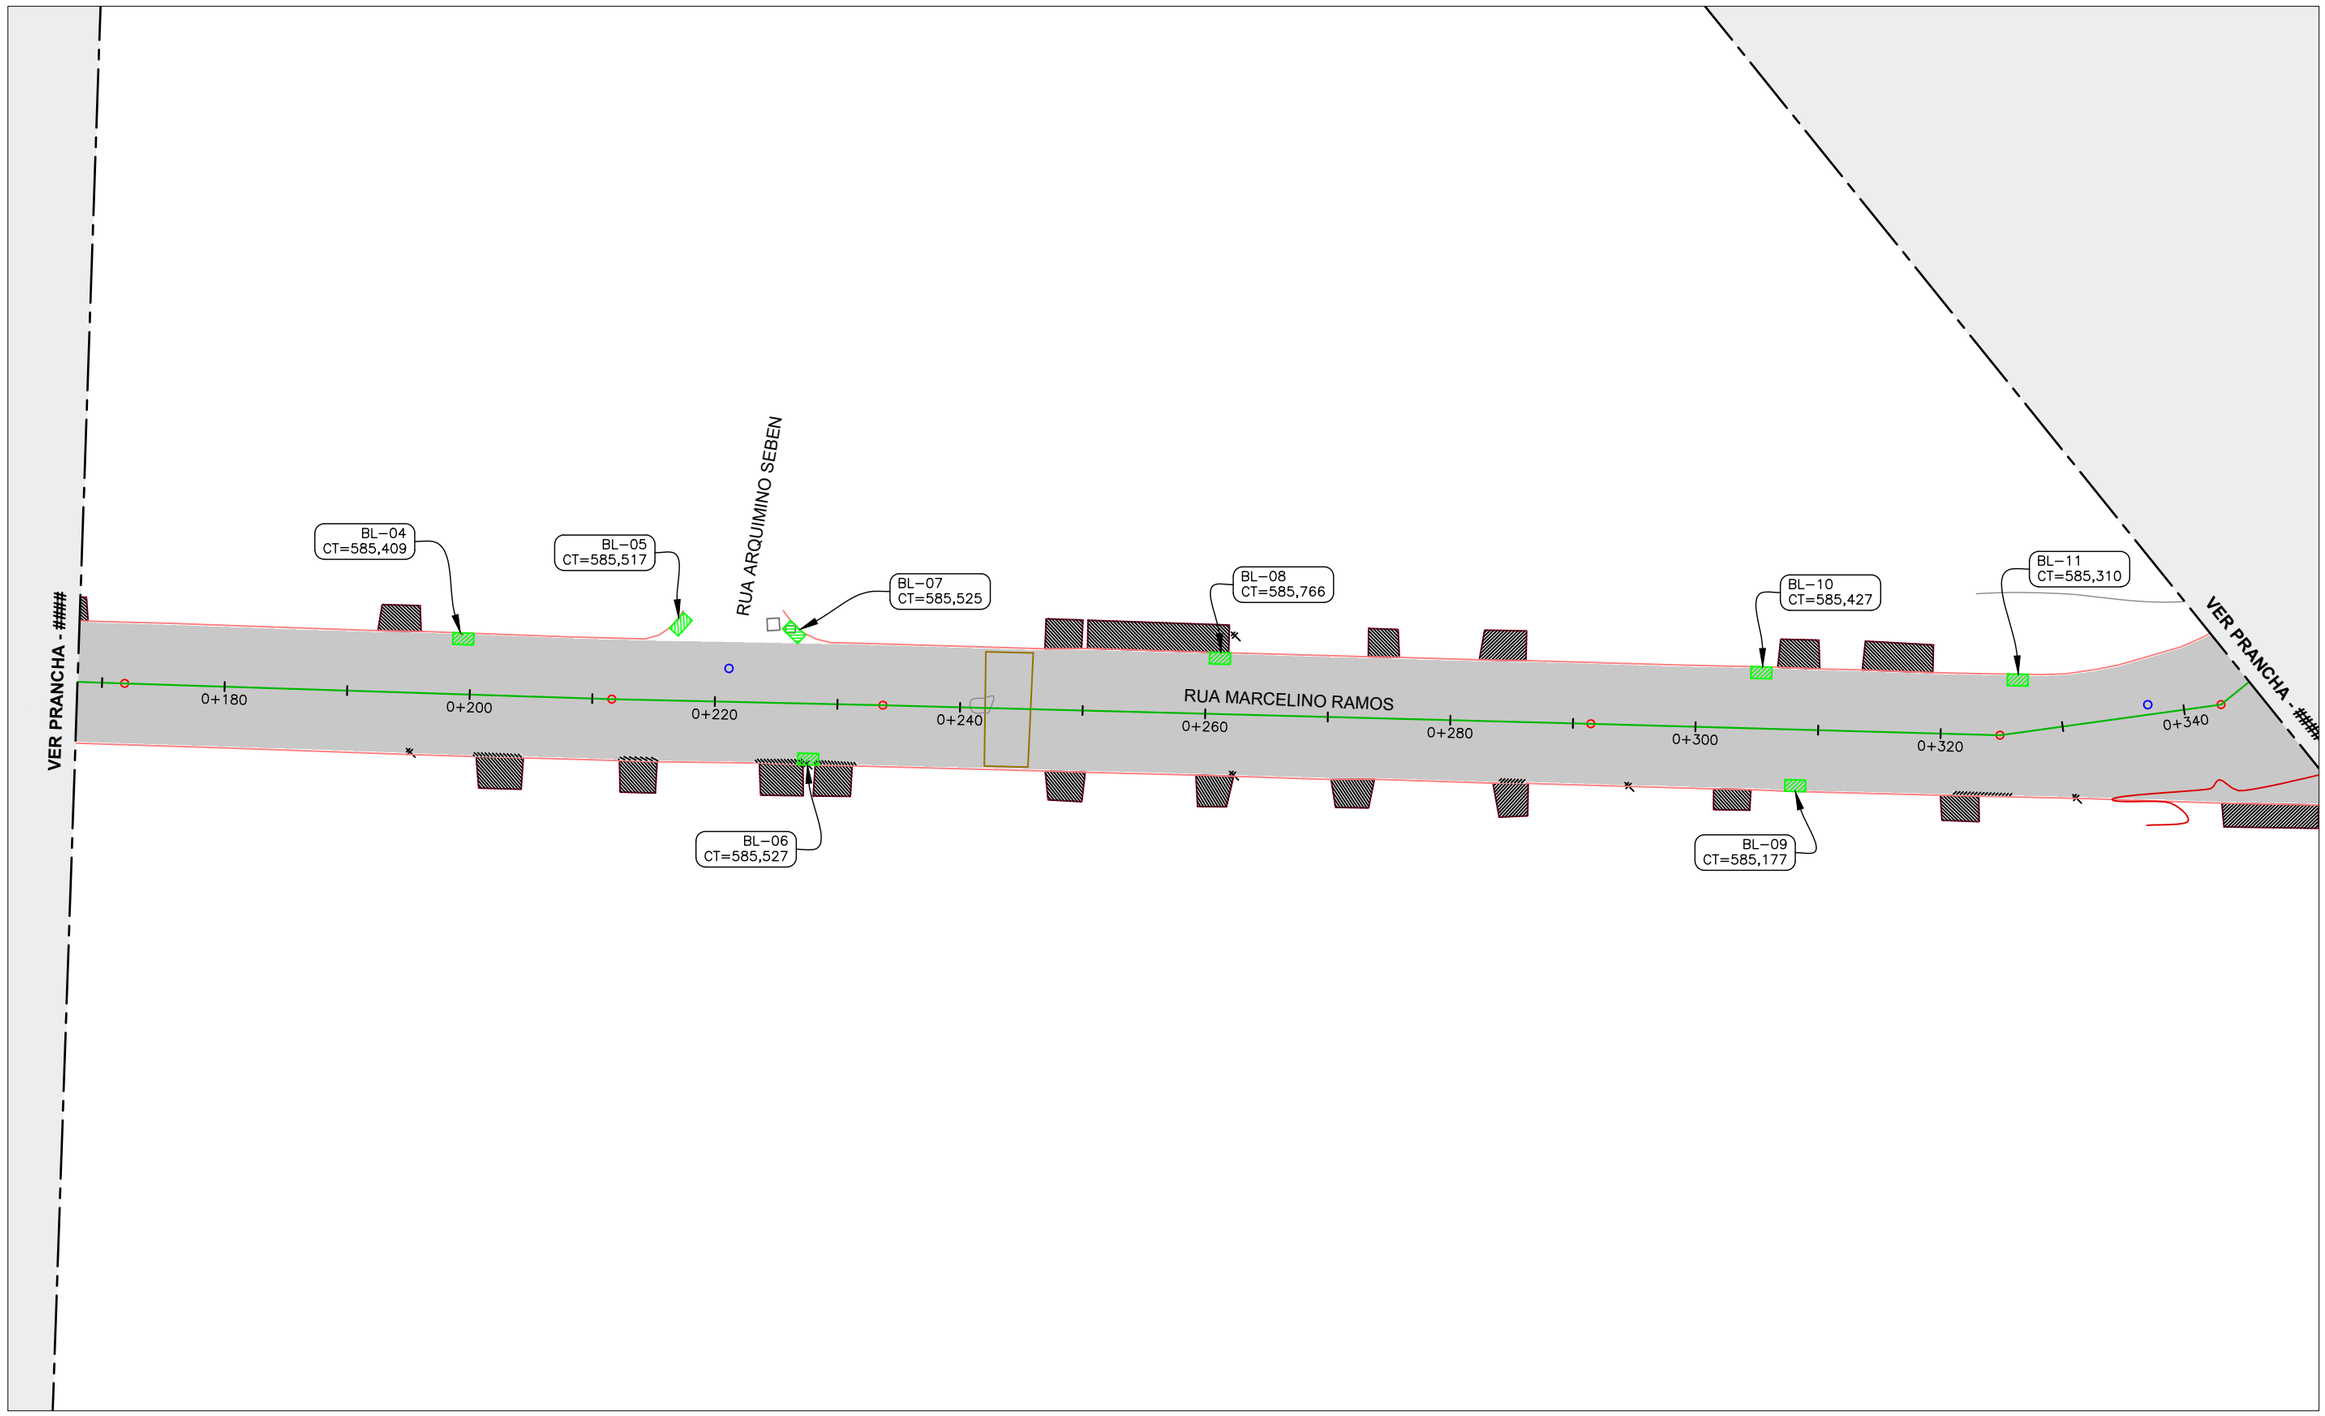

LEGENDAS

- BOCA DE LOBO EXISTENTE
- CAIXA EXISTENTE
- ACESSO DE VEÍCULOS

Proprietário:

PREFEITURA DE CONCÓRDIA
CNPJ: 83.024.257/0001-00

Projetista:

MARILU MATIELLO
CREA/SC 57.044-1


PREFEITURA DE CONCÓRDIA
DIRETORIA DE PROJETOS E OBRAS
Rua Leonel Mosele, 62 | Concórdia - SC | CEP 89700 - 900
Telefone: (049) 3444-2119 | CNPJ: 83.024.257/0001-00

Obra: RECUPERAÇÃO ASFÁLTICA
Rua MArcelino Ramos, bairros Floresta e Imperial - Concórdia - SC

Projeto: PAVIMENTAÇÃO
Conteúdo: RECUPERAÇÃO ASFÁLTICA - PLANTA
Data: 07/10/2026 | Escala: 1:500 | Desenho: MARILU MATIELLO
Prancha: 02 de 09
Revisão: R.000

FILE_NAME: RUA MARCELINO RAMOS GEOMÉTRICO1.DWG
FILE_PATCH: C:\USERS\MARILU\DESKTOP\MARCELINO RAMOS
LAST_MODIFIED_BY: 07/10/2026 13:58:43 - MARILU

A3 (297X420)

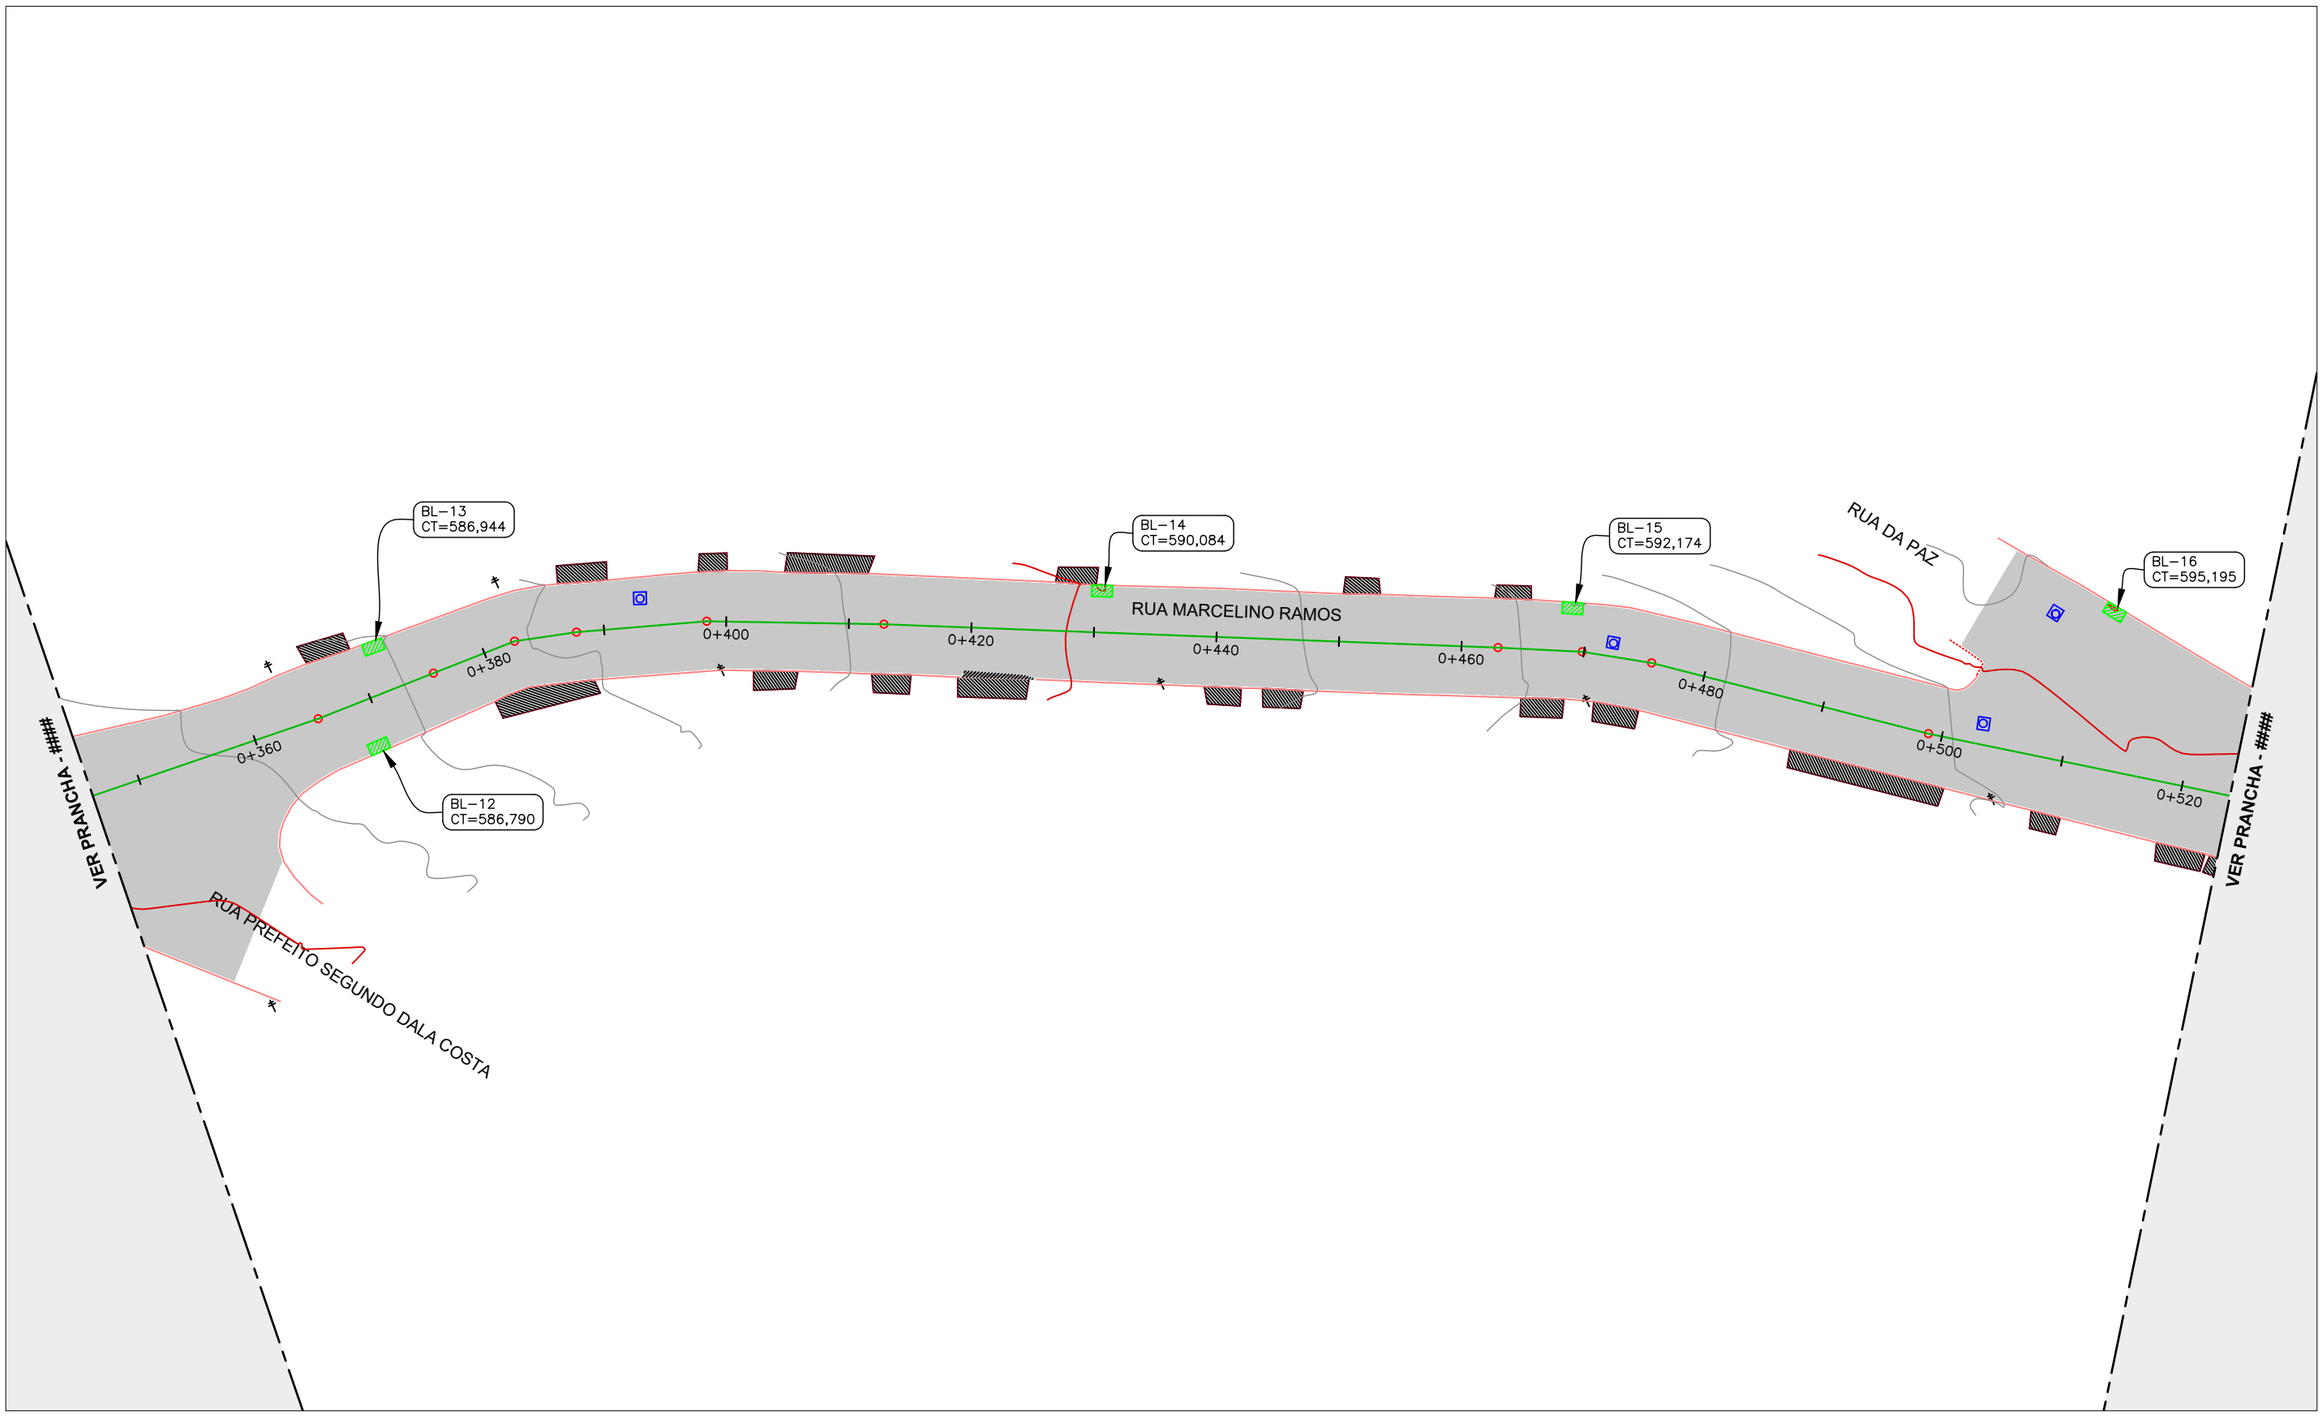

LEGENDAS

- BOCA DE LOBO EXISTENTE
- CAIXA EXISTENTE
- ACESSO DE VEÍCULOS

Proprietário:

PREFEITURA DE CONCÓRDIA
CNPJ: 83.024.257/0001-00

Projetista:


MARILU MATIELLO
CREA/SC 57.044-1

PREFEITURA DE CONCÓRDIA
DIRETORIA DE PROJETOS E OBRAS
Rua Leonel Mosele, 62 | Concórdia - SC | CEP 89700 - 900
Telefone: (049) 3444-2119 | CNPJ: 83.024.257/0001-00

Obra:	RECUPERAÇÃO ASFÁLTICA Rua MArcelino Ramos, bairros Floresta e Imperial - Concórdia - SC			
Projeto:	PAVIMENTAÇÃO			Prancha: 03 de 09
Conteúdo:	RECUPERAÇÃO ASFÁLTICA - PLANTA			
Data: 07/10/2026	Escala: 1:500	Desenho: MARILU MATIELLO		Revisão: R.000

FILE_NAME: RUA MARCELINO RAMOS GEOMÉTRICO1.DWG
FILE_PATCH: C:\USERS\MARILU\DESKTOP\MARCELINO RAMOS
LAST_MODIFIED_BY: 07/10/2026 13:58:43 - MARILU

A3 (297X420)

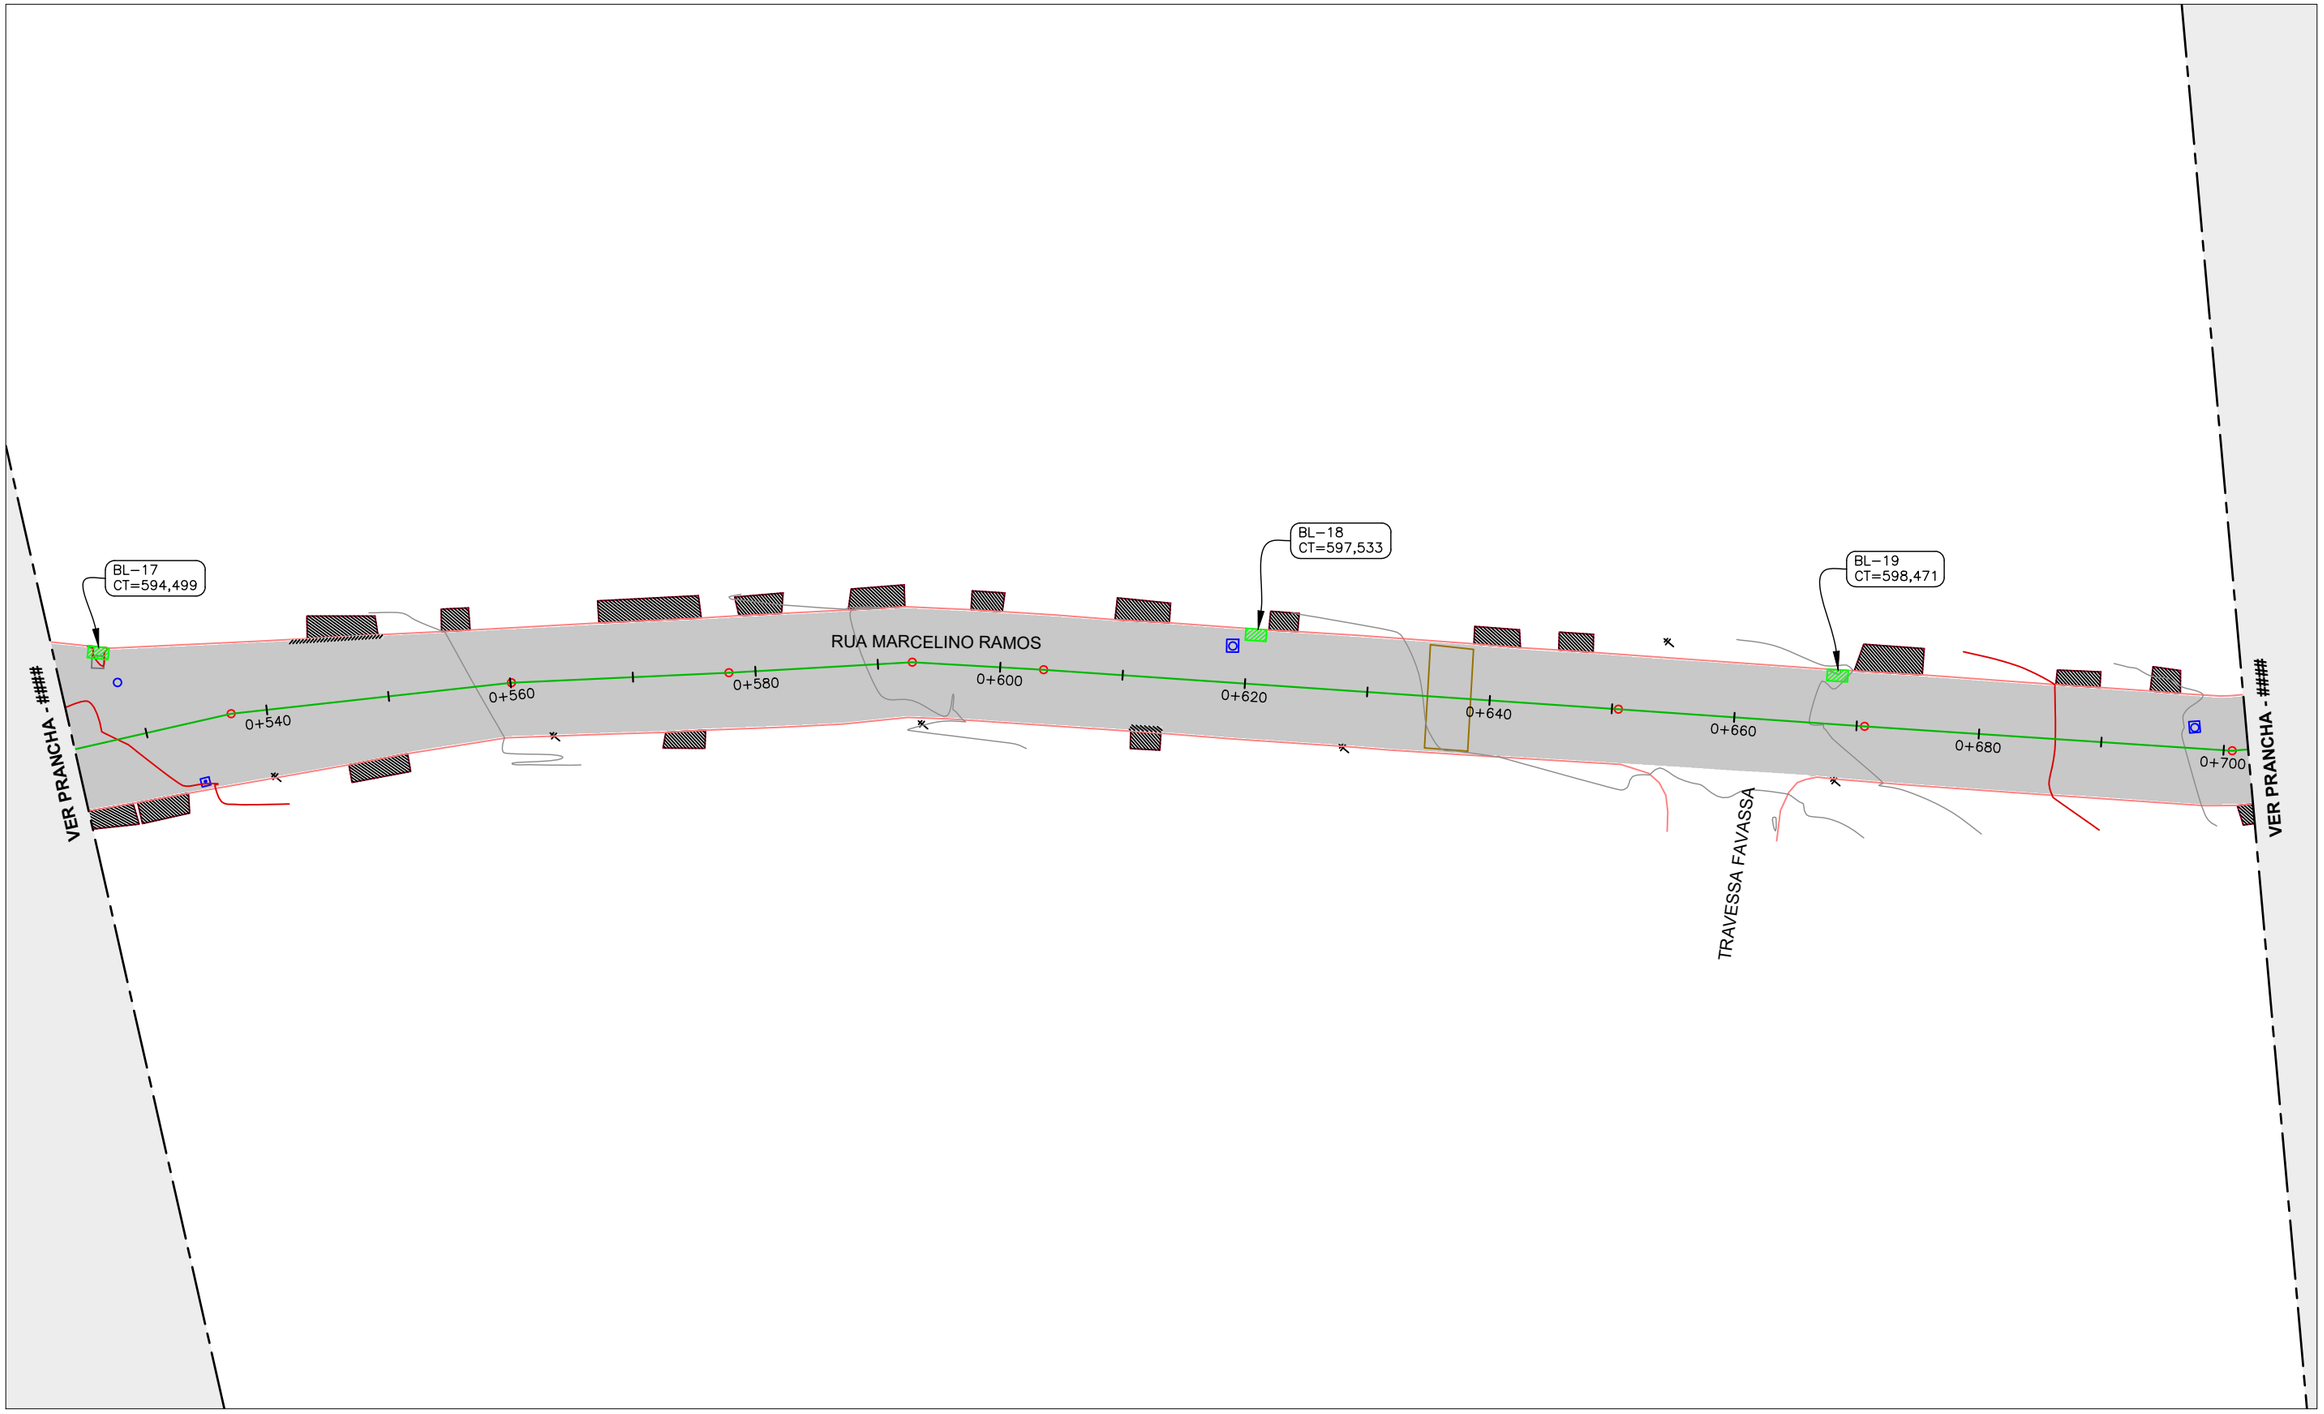

LEGENDAS

- BOCA DE LOBO EXISTENTE
- CAIXA EXISTENTE
- ACESSO DE VEÍCULOS

Proprietário:

PREFEITURA DE CONCÓRDIA
CNPJ: 83.024.257/0001-00

Projetista:

MARILU MATIELLO
CREA/SC 57.044-1

PREFEITURA DE CONCÓRDIA
DIRETORIA DE PROJETOS E OBRAS
Rua Leonel Mosele, 62 | Concórdia - SC | CEP 89700 - 900
Telefone: (049) 3444-2119 | CNPJ: 83.024.257/0001-00

Obra: RECUPERAÇÃO ASFÁLTICA
Rua MArcelino Ramos, bairros Floresta e Imperial - Concórdia - SC

Projeto: PAVIMENTAÇÃO

Conteúdo: RECUPERAÇÃO ASFÁLTICA - PLANTA


Data: 07/10/2026 | Escala: 1:500 | Desenho: MARILU MATIELLO

Prancha: 04 de 09

Revisão: R.000

FILE_NAME: RUA MARCELINO RAMOS GEOMÉTRICO1.DWG
FILE_PATCH: C:\USERS\MARILU\DESKTOP\MARCELINO RAMOS
LAST_MODIFIED_BY: 07/10/2026 13:58:43 - MARILU

A3 (297X420)

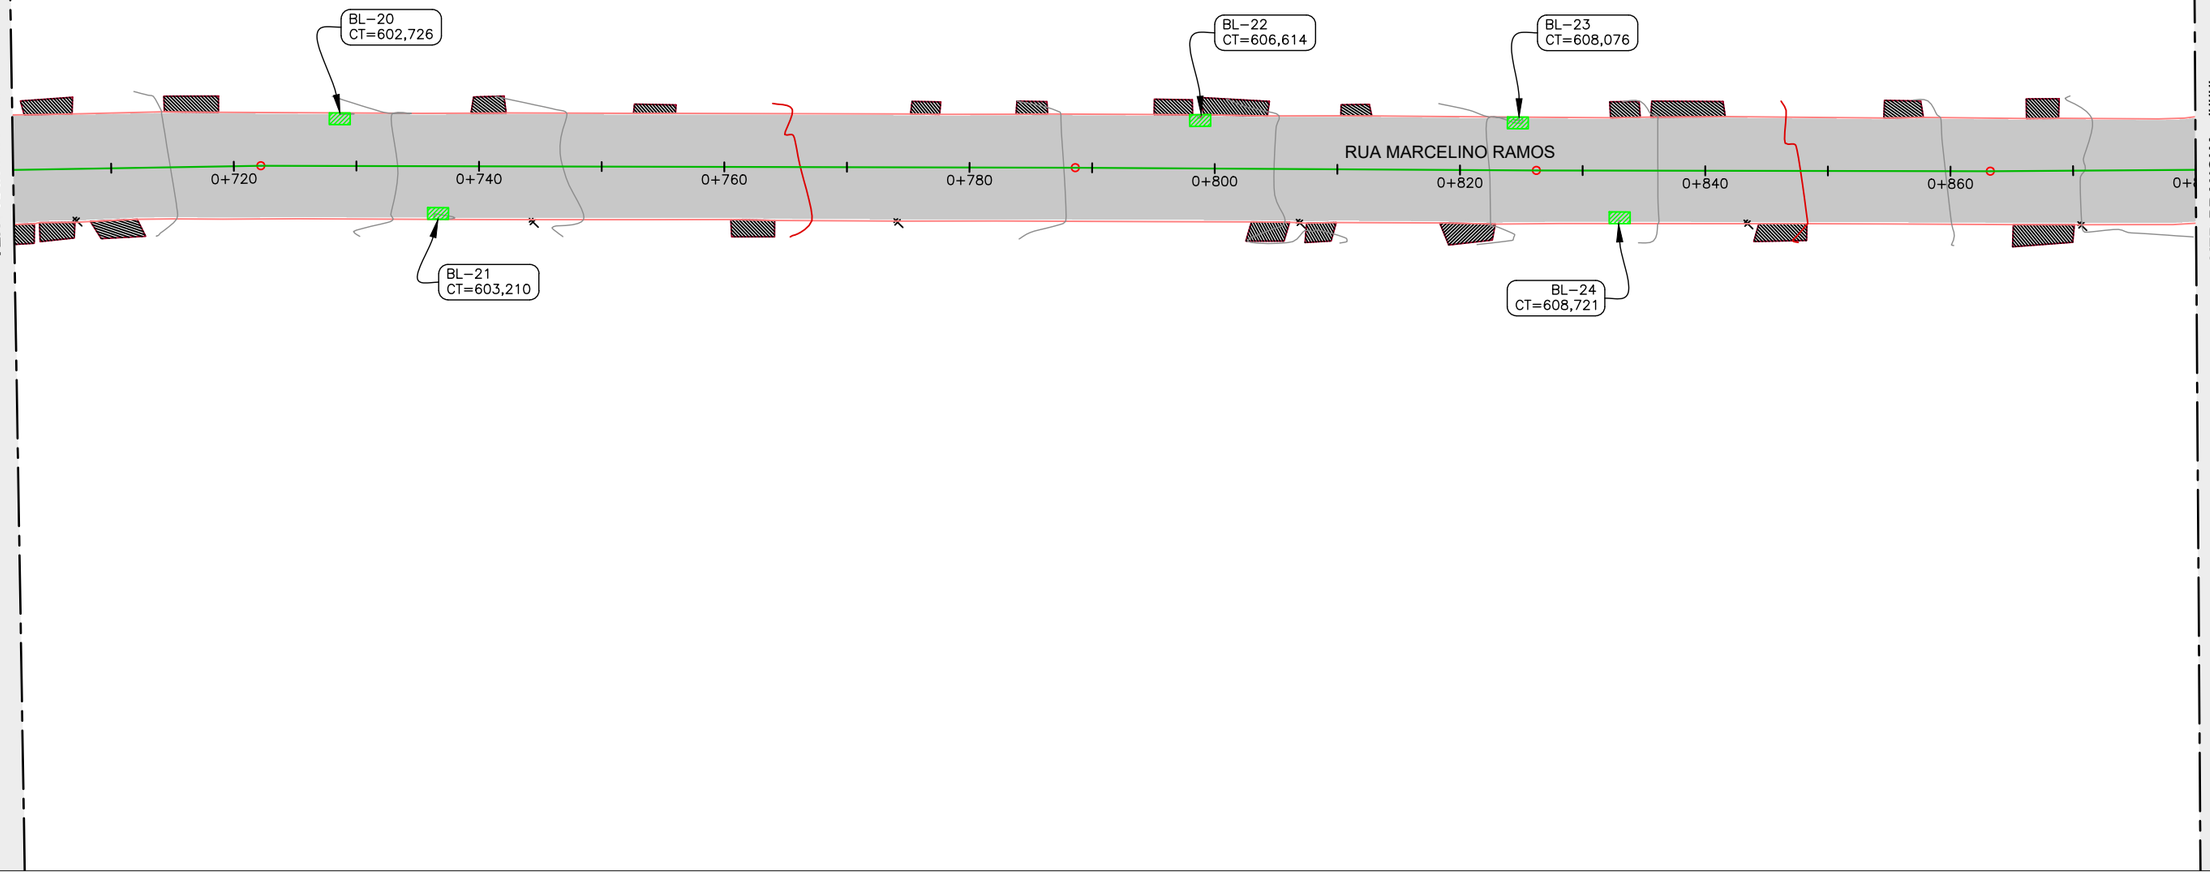

LEGENDAS

- BOCA DE LOBO EXISTENTE
- CAIXA EXISTENTE
- ACESSO DE VEÍCULOS

Proprietário:

PREFEITURA DE CONCÓRDIA
CNPJ: 83.024.257/0001-00

Projetista:

MARILU MATIELLO
CREA/SC 57.044-1

PREFEITURA DE CONCÓRDIA
DIRETORIA DE PROJETOS E OBRAS
Rua Leonel Mosele, 62 | Concórdia - SC | CEP 89700 - 900
Telefone: (049) 3444-2119 | CNPJ: 83.024.257/0001-00

Obra: RECUPERAÇÃO ASFÁLTICA
Rua MArcelino Ramos, bairros Floresta e Imperial - Concórdia - SC

Projeto: PAVIMENTAÇÃO

Conteúdo: RECUPERAÇÃO ASFÁLTICA - PLANTA


Data: 07/10/2026 | Escala: 1:500 | Desenho: MARILU MATIELLO

Prancha: 05 de 09

Revisão: R.000

FILE_NAME: RUA MARCELINO RAMOS GEOMÉTRICO1.DWG
FILE_PATCH: C:\USERS\MARILU\DESKTOP\MARCELINO RAMOS
LAST_MODIFIED_BY: 07/10/2026 13:58:43 - MARILU

A3 (297X420)

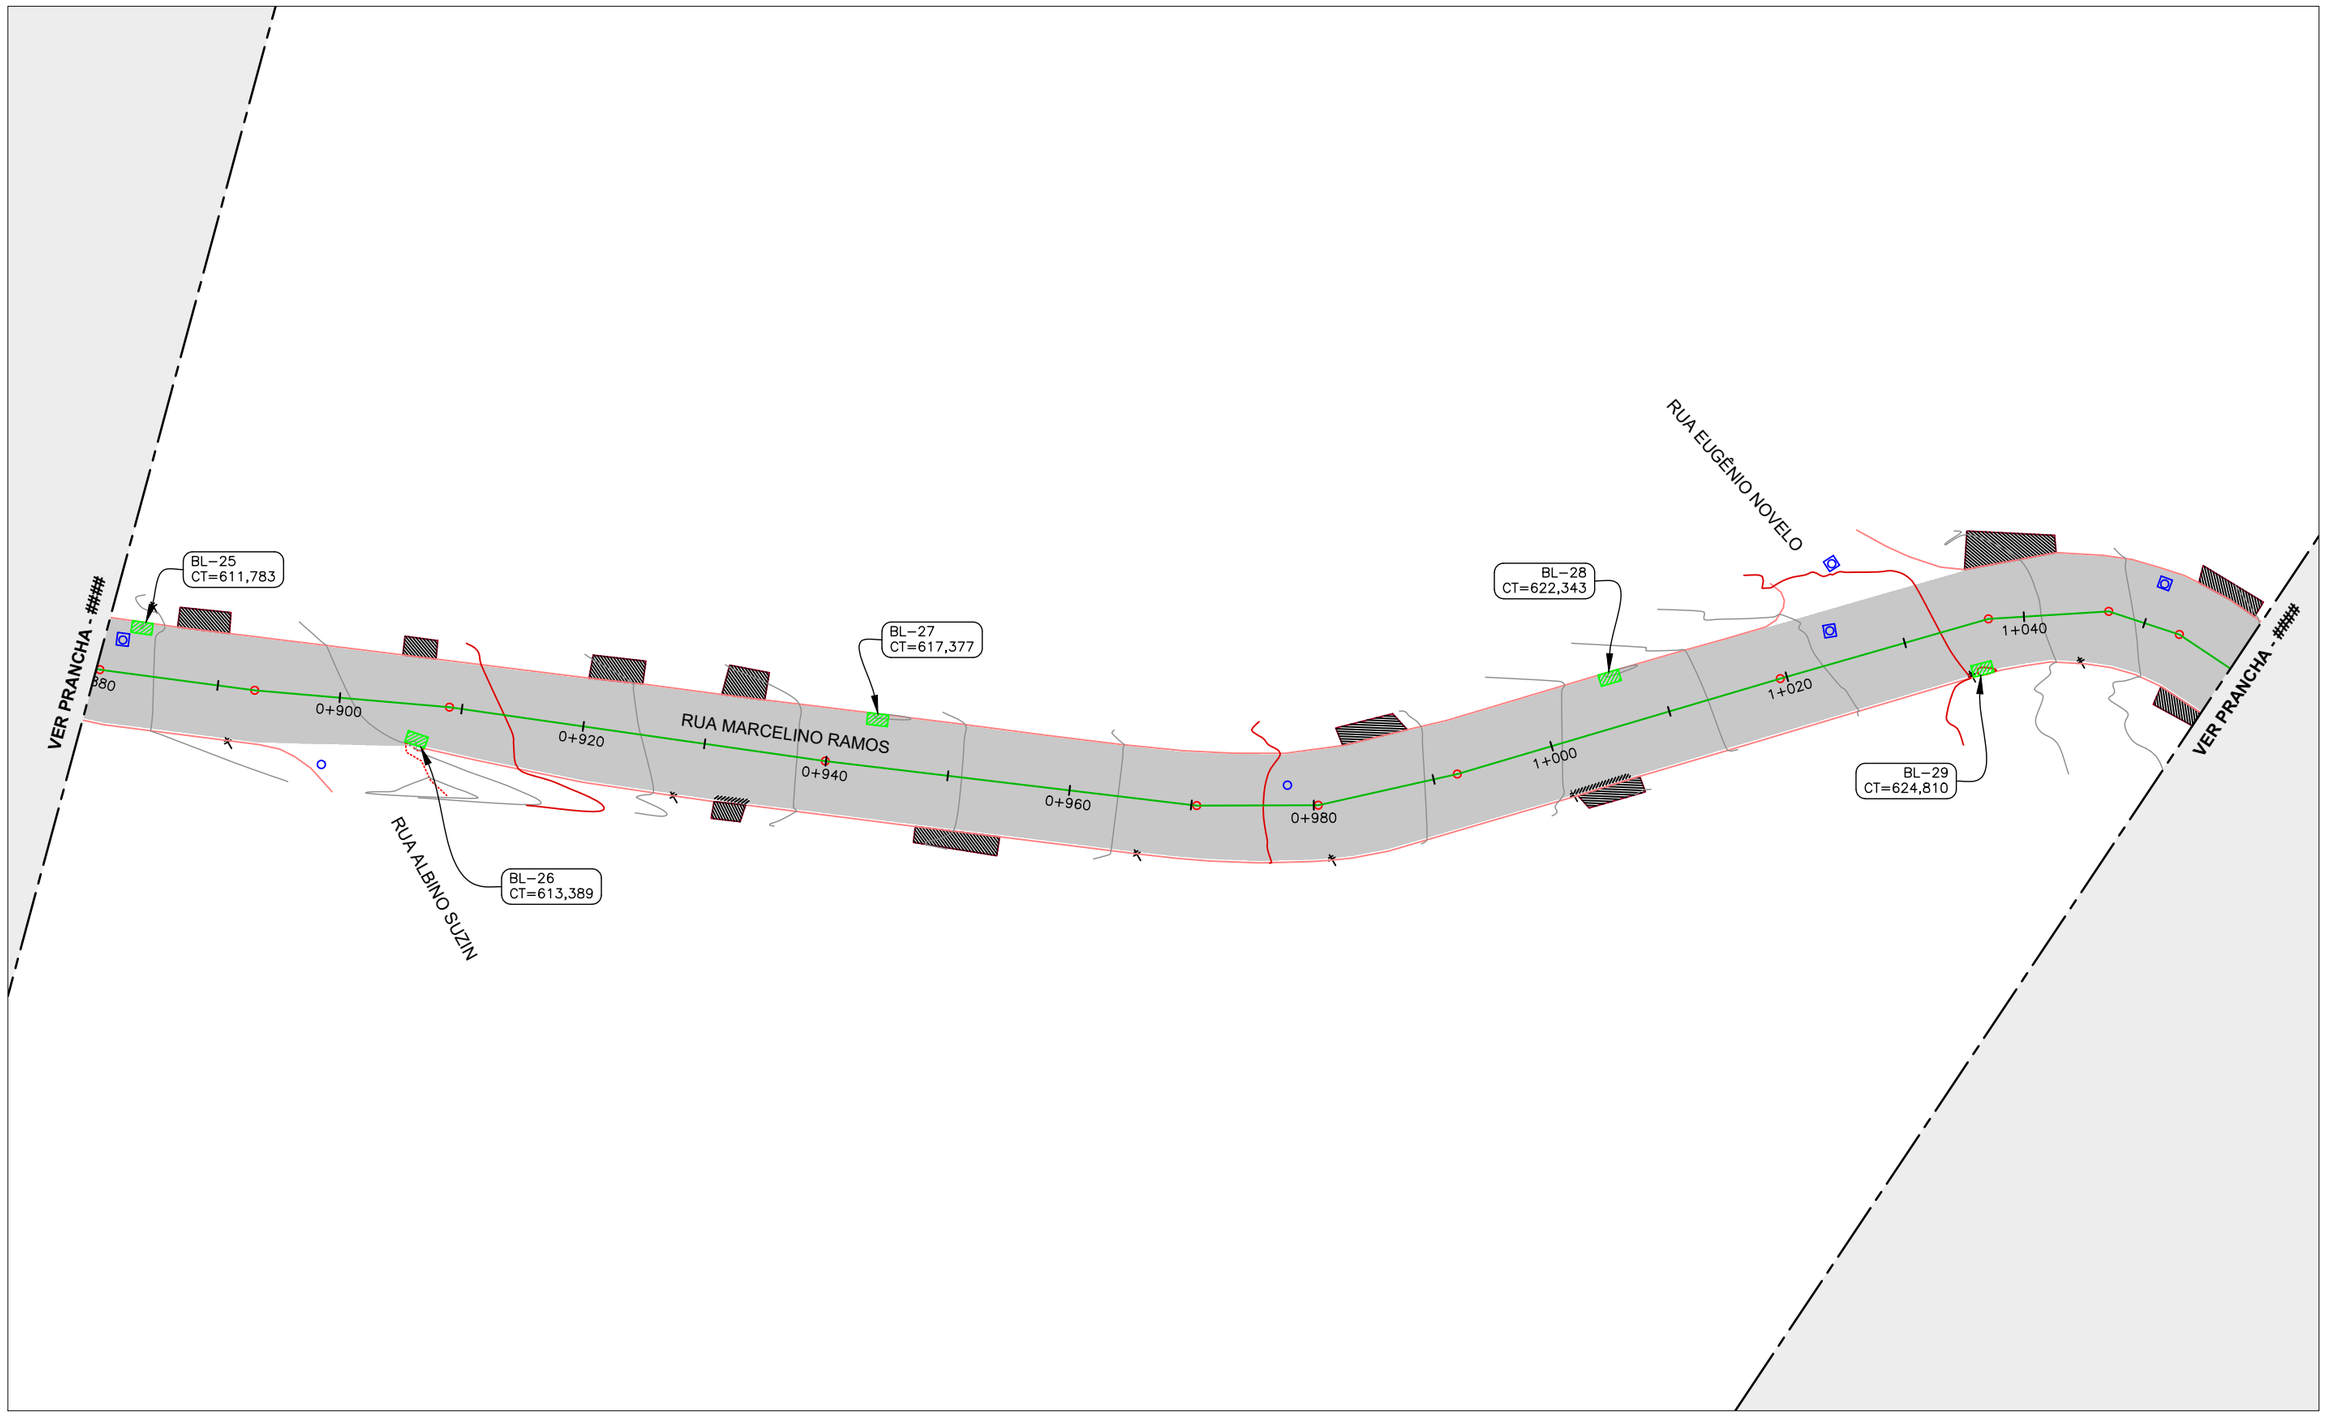

LEGENDAS

- BOCA DE LOBO EXISTENTE
- CAIXA EXISTENTE
- ACESSO DE VEÍCULOS

Proprietário:

PREFEITURA DE CONCÓRDIA
CNPJ: 83.024.257/0001-00

Projetista:

MARILU MATIELLO
CREA/SC 57.044-1


PREFEITURA DE CONCÓRDIA
DIRETORIA DE PROJETOS E OBRAS
Rua Leonel Mosele, 62 | Concórdia - SC | CEP 89700 - 900
Telefone: (049) 3444-2119 | CNPJ: 83.024.257/0001-00

Obra: RECUPERAÇÃO ASFÁLTICA
Rua Marcelino Ramos, bairros Floresta e Imperial - Concórdia - SC

Projeto: PAVIMENTAÇÃO
Conteúdo: RECUPERAÇÃO ASFÁLTICA - PLANTA
Data: 07/10/2026 | Escala: 1:500 | Desenho: MARILU MATIELLO
Prancha: 06 de 09
Revisão: R.000

FILE_NAME: RUA MARCELINO RAMOS GEOMÉTRICO1.DWG
FILE_PATCH: C:\USERS\MARILU\DESKTOP\MARCELINO RAMOS
LAST_MODIFIED_BY: 07/10/2026 13:58:43 - MARILU

A3 (297X420)

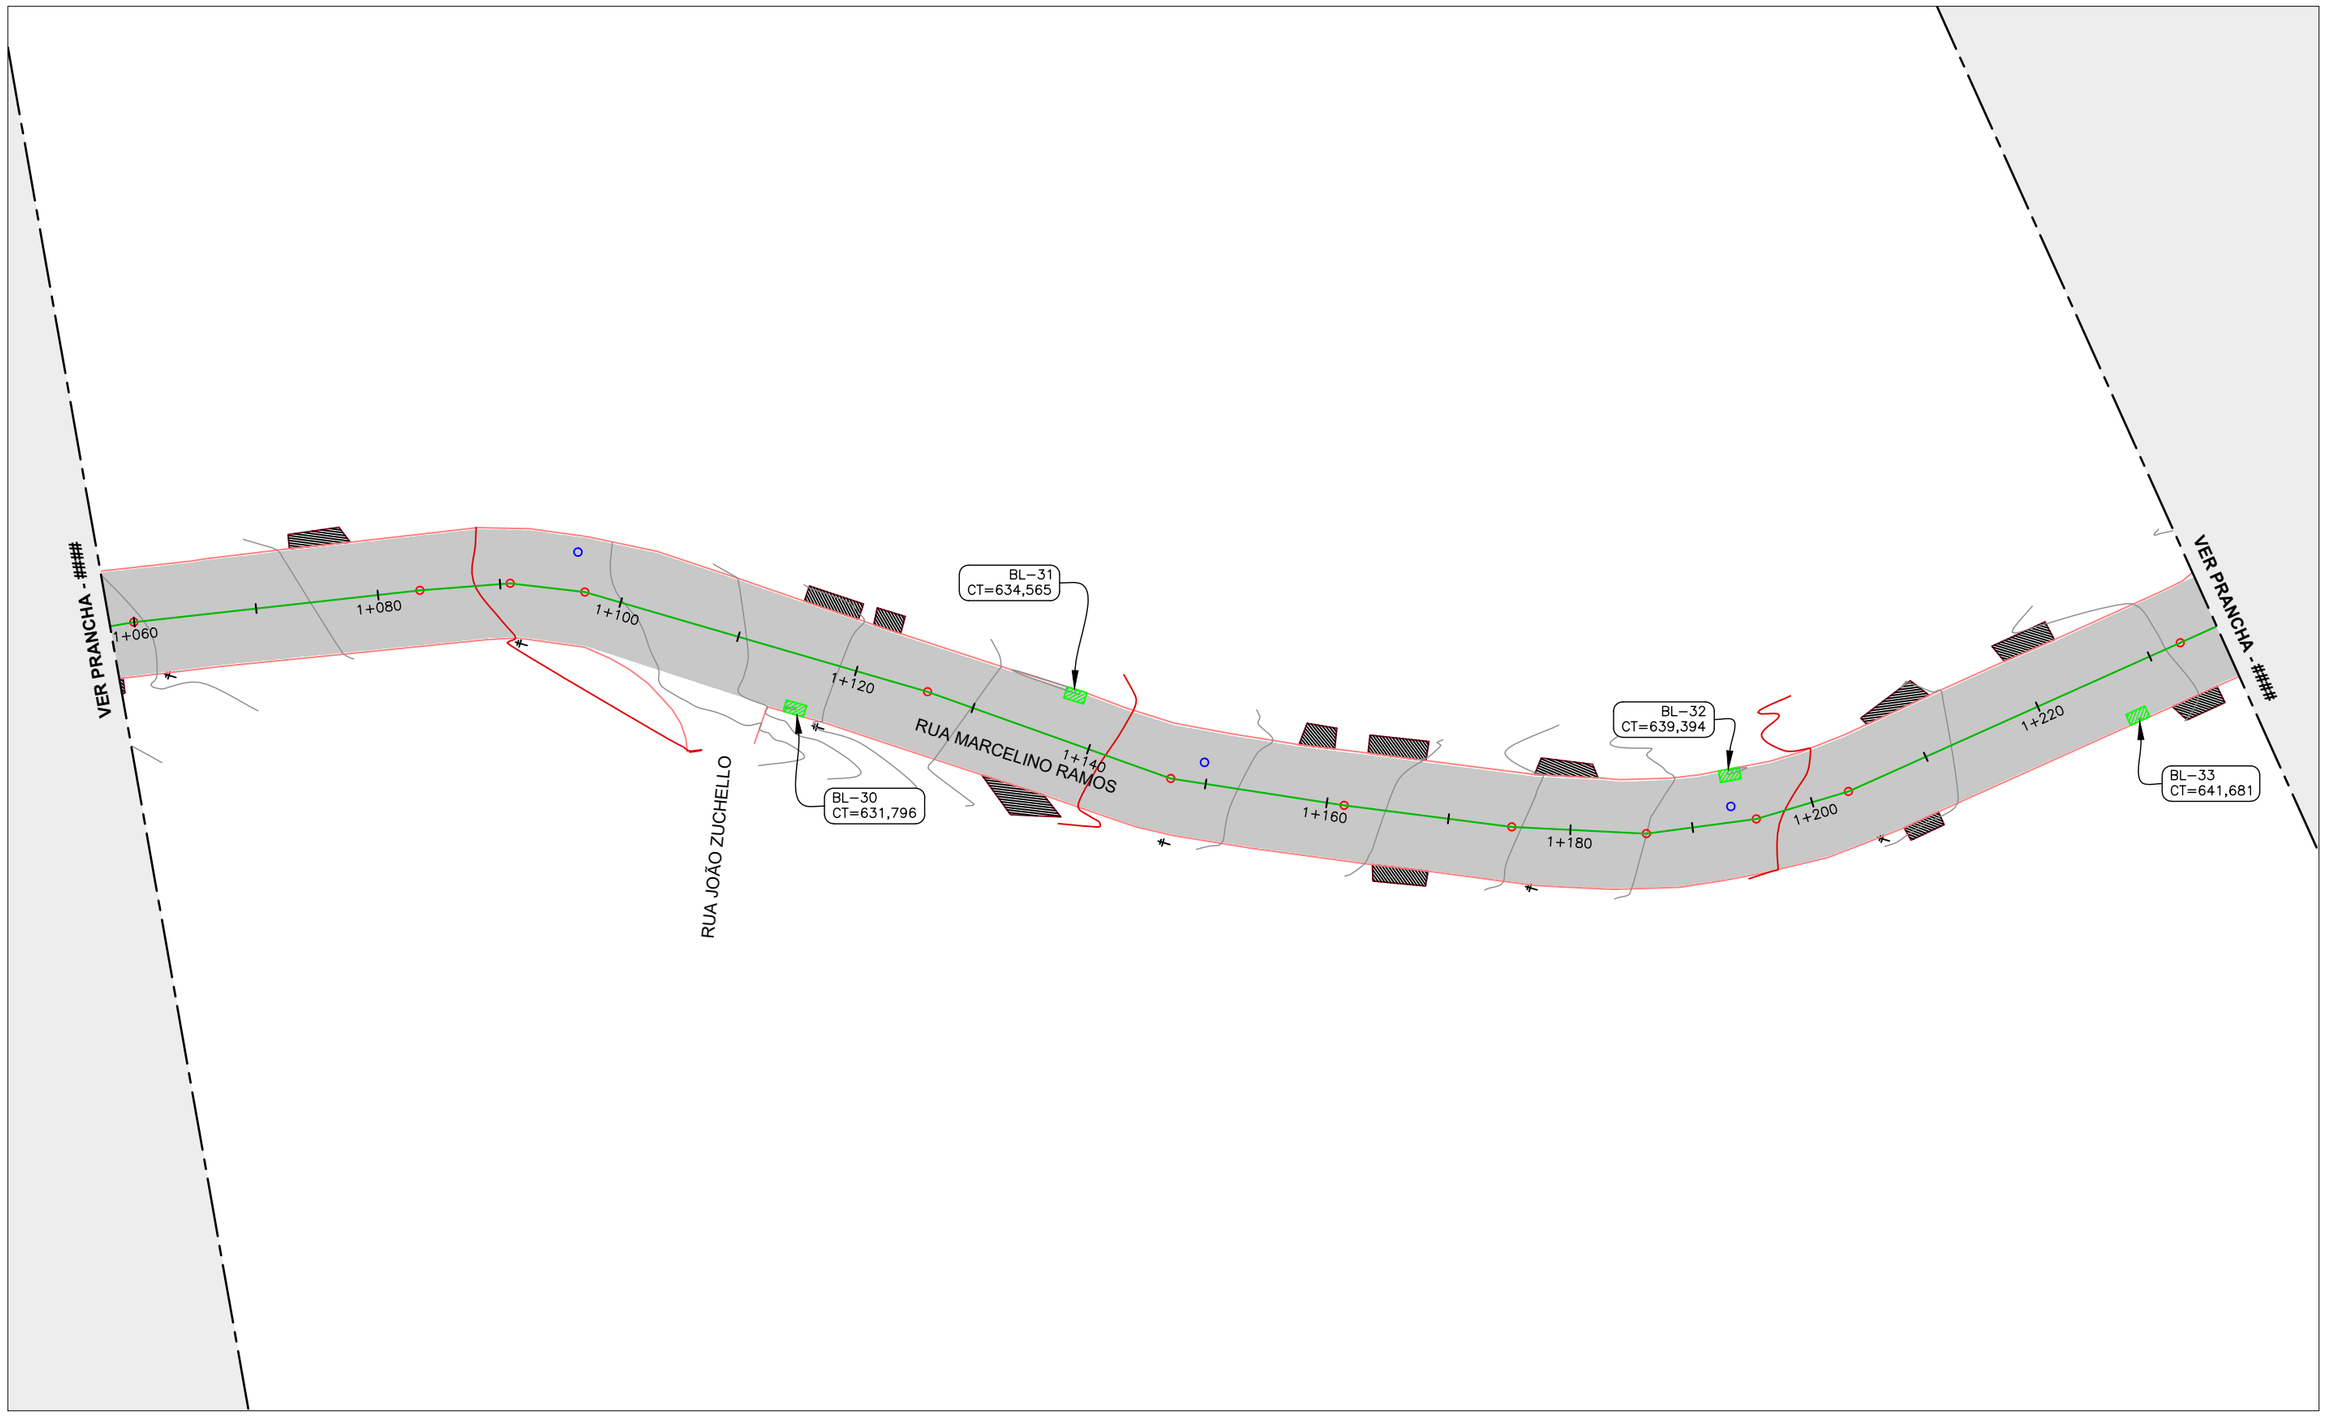

LEGENDAS

- BOCA DE LOBO EXISTENTE
- CAIXA EXISTENTE
- ACESSO DE VEÍCULOS

Proprietário:

PREFEITURA DE CONCÓRDIA
CNPJ: 83.024.257/0001-00

Projetista:

MARILU MATIELLO
CREA/SC 57.044-1

PREFEITURA DE CONCÓRDIA
DIRETORIA DE PROJETOS E OBRAS
Rua Leonel Mosele, 62 | Concórdia - SC | CEP 89700 - 900
Telefone: (049) 3444-2119 | CNPJ: 83.024.257/0001-00

Obra: RECUPERAÇÃO ASFÁLTICA
Rua MArcelino Ramos, bairros Floresta e Imperial - Concórdia - SC

Projeto: PAVIMENTAÇÃO

Conteúdo: RECUPERAÇÃO ASFÁLTICA - PLANTA


Data: 07/10/2026 | Escala: 1:500 | Desenho: MARILU MATIELLO

Prancha: 07 de 09

Revisão: R.000

FILE_NAME: RUA MARCELINO RAMOS GEOMÉTRICO1.DWG
FILE_PATCH: C:\USERS\MARILU\DESKTOP\MARCELINO RAMOS
LAST_MODIFIED_BY: 07/10/2026 13:58:43 - MARILU

A3 (297X420)

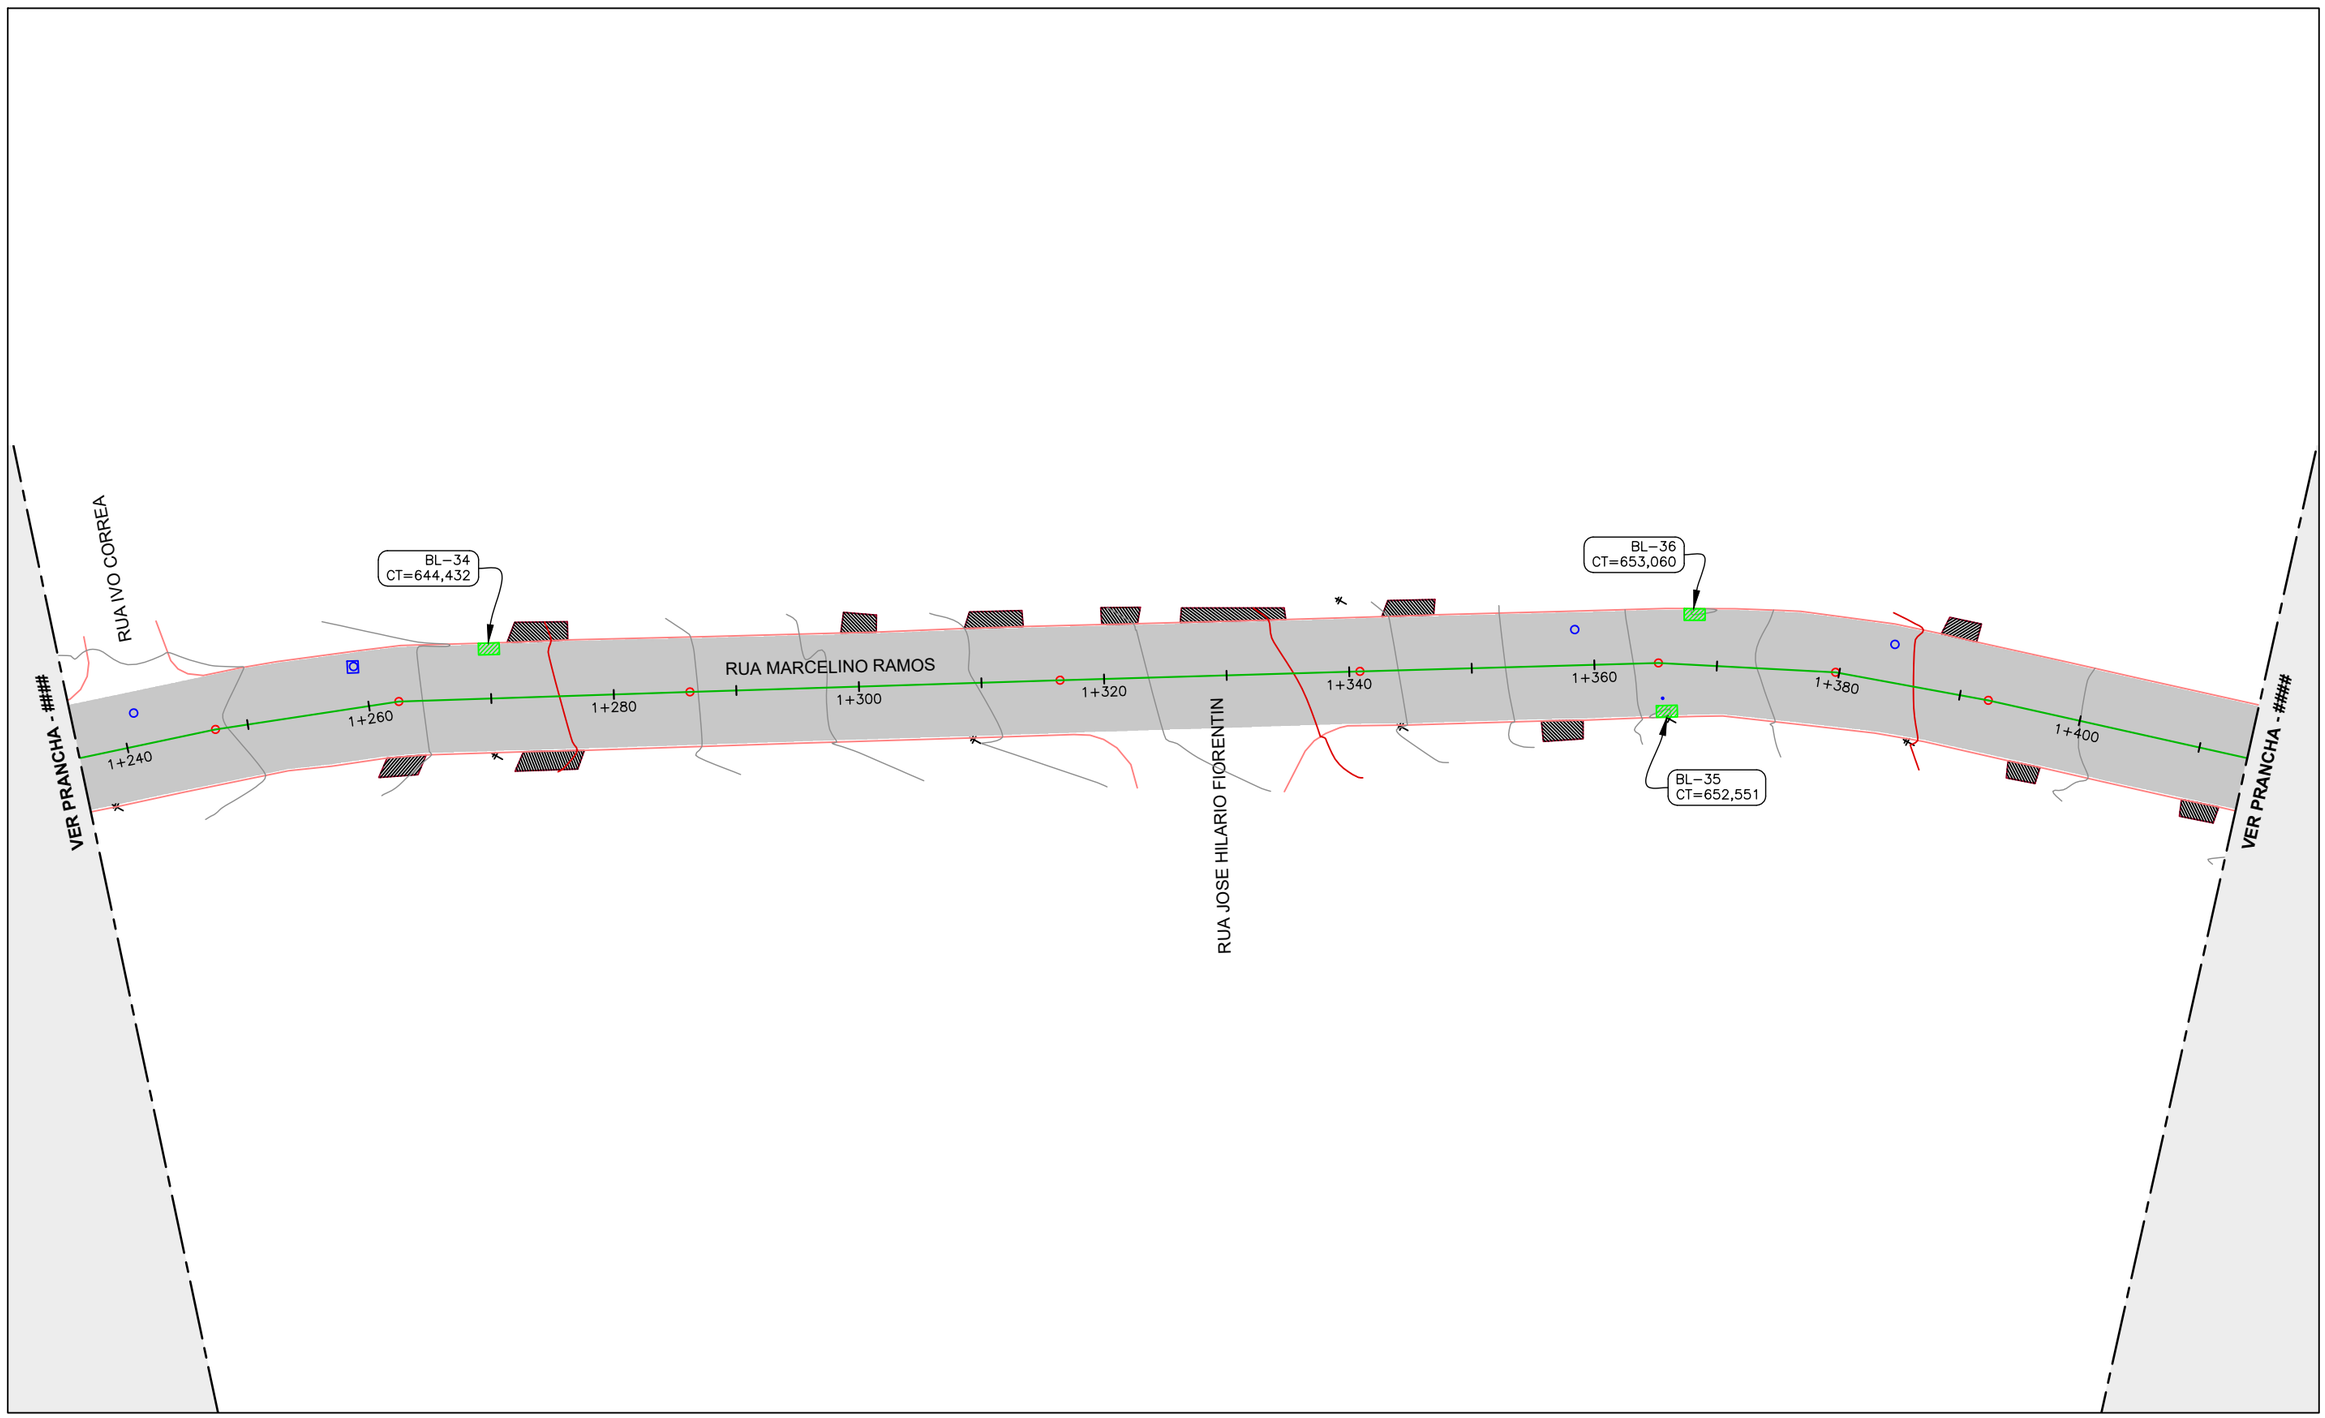

LEGENDAS

- BOCA DE LOBO EXISTENTE
- CAIXA EXISTENTE
- ACESSO DE VEÍCULOS

Proprietário:

PREFEITURA DE CONCÓRDIA
CNPJ: 83.024.257/0001-00

Projetista:

MARILU MATIELLO
CREA/SC 57.044-1


PREFEITURA DE CONCÓRDIA
DIRETORIA DE PROJETOS E OBRAS
Rua Leonel Mosele, 62 | Concórdia - SC | CEP 89700 - 900
Telefone: (049) 3444-2119 | CNPJ: 83.024.257/0001-00

Obra: RECUPERAÇÃO ASFÁLTICA
Rua MArcelino Ramos, bairros Floresta e Imperial - Concórdia - SC

Projeto: PAVIMENTAÇÃO
Conteúdo: RECUPERAÇÃO ASFÁLTICA - PLANTA
Data: 07/10/2026 | Escala: 1:500 | Desenho: MARILU MATIELLO
Prancha: 08 de 09
Revisão: R.000

FILE_NAME: RUA MARCELINO RAMOS GEOMÉTRICO1.DWG
FILE_PATCH: C:\USERS\MARILU\DESKTOP\MARCELINO RAMOS
LAST_MODIFIED_BY: 07/10/2026 13:58:43 - MARILU

A3 (297X420)

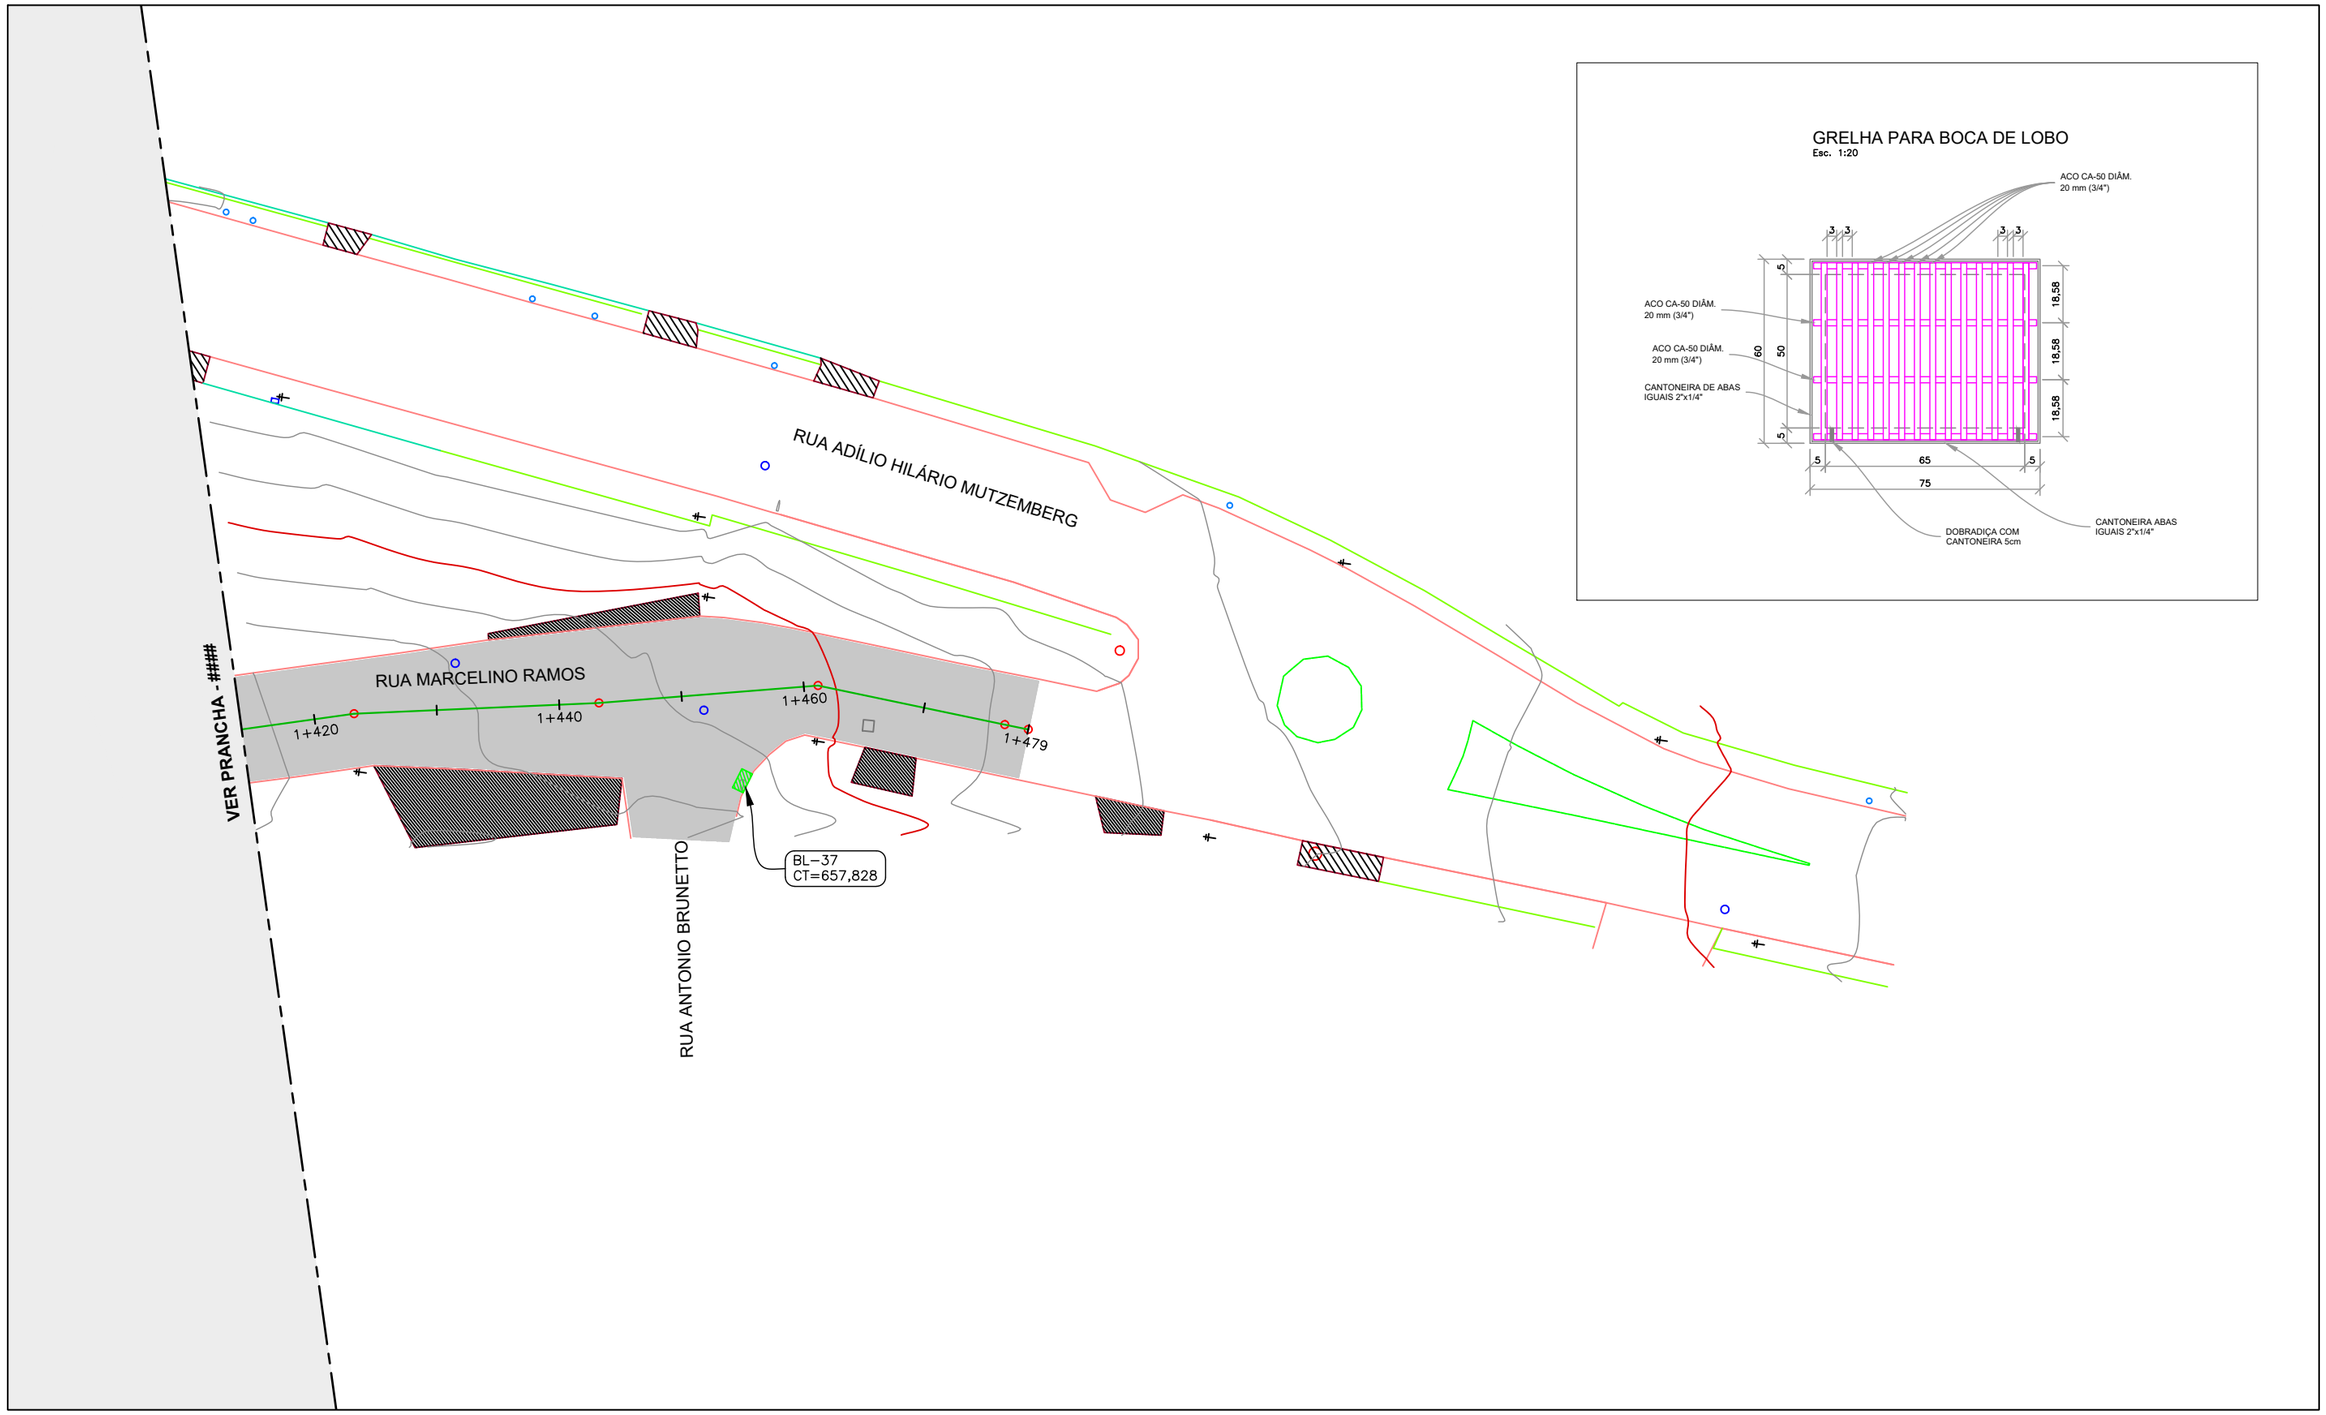

GRELHA PARA BOCA DE LOBO

Esc. 1:20

LEGENDAS

- BOCA DE LOBO EXISTENTE
- CAIXA EXISTENTE
- ACESSO DE VEÍCULOS

Proprietário:

PREFEITURA DE CONCÓRDIA
CNPJ: 83.024.257/0001-00

Projetista:

MARILU MATIELLO
CREA/SC 57.044-1

PREFEITURA DE CONCÓRDIA
DIRETORIA DE PROJETOS E OBRAS
Rua Leonel Mosele, 62 | Concórdia - SC | CEP 89700 - 900
Telefone: (049) 3444-2119 | CNPJ: 83.024.257/0001-00

Obra: RECUPERAÇÃO ASFÁLTICA
Rua MArcelino Ramos, bairros Floresta e Imperial - Concórdia - SC

Projeto: PAVIMENTAÇÃO

Conteúdo: RECUPERAÇÃO ASFÁLTICA - PLANTA E DETALHE

Data: 07/10/2026 | Escala: 1:500 | Desenho: MARILU MATIELLO

Prancha: 09 de 09

Revisão: R.000

FILE_NAME: RUA MARCELINO RAMOS GEOMÉTRICO1.DWG
FILE_PATCH: C:\USERS\MARILU\DESKTOP\MARCELINO RAMOS
LAST_MODIFIED_BY: 07/10/2026 13:58:43 - MARILU

A3 (297X420)