

05
A: 3.271,67 m²

04
A: 2.962,13 m²

03
A: 2.789,80 m²

02
A: 2.782,90 m²

01
A: 2.255,35 m²

319

BSTC Ø 40
10,00 m T45

BSTC Ø 40
91,00 m T44

BSTC Ø 60
10,00 m T45

BSTC Ø 60
117,00 m

PI=EST 0+5.000



ALA E DISSIPADOR DE ENERGIA

Nome: IRMÃOS PRIORI LTDA
CPF: 86.203.275/0001-87
Imóvel: LOTE RURAL N° 112 DA SELVA N° 04 / LOTE RURAL N° 112 - PARTE 03
Matrícula: 6152 (3 de 4)
CNS: 10.957-9
Município / UF: Dionísio Cerqueira-SC
Inscr: 8151100077490
Certificação: c48a6ca7-300e-42ca-90ca-950f628f29ea

PLANTA


CORTE A-A'

NOTAS

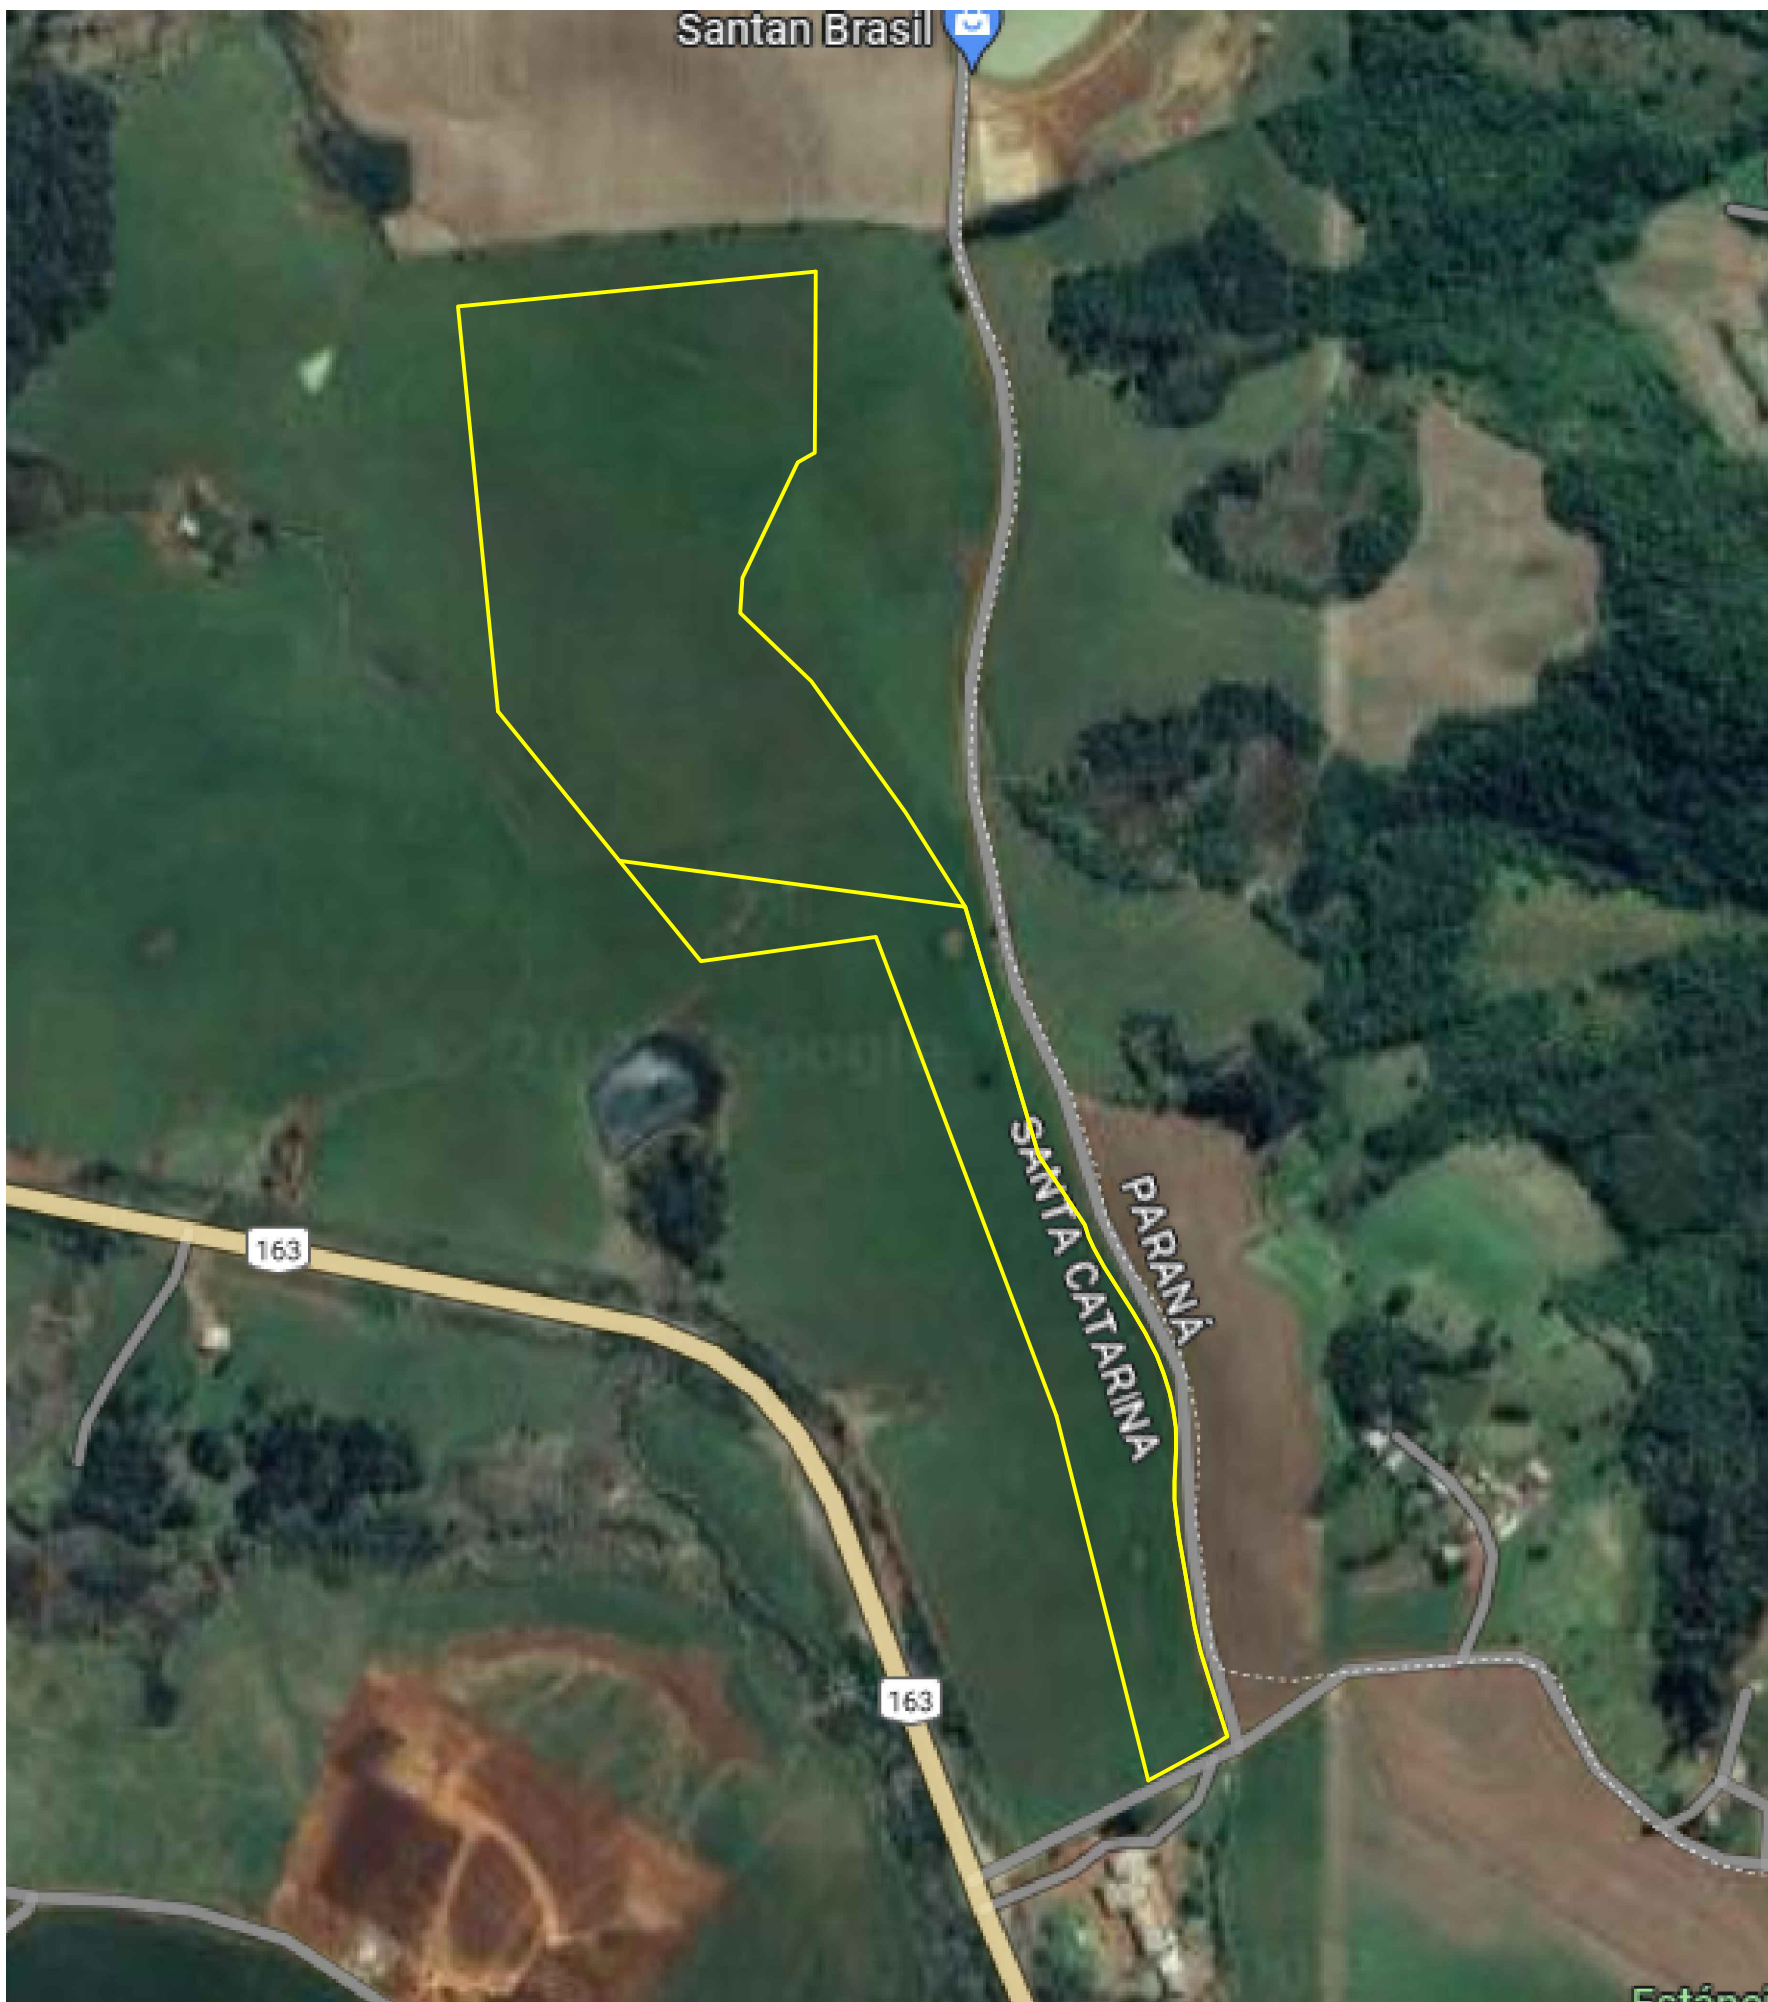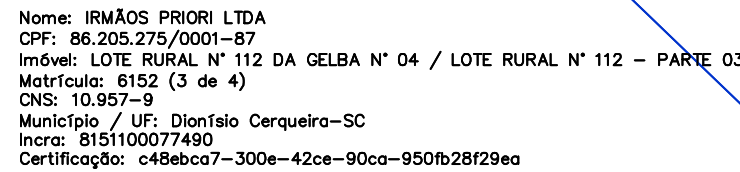

LEGENDA:

-  Caixa coletora c/ boca de lobo (à executar) = 50 un
-  Caixa de passagem a executar= 2 un
-  Direcionamento das águas pluviais
-  Tubulação em concreto – BSTC 40cm (à executar)
 - Tubulação em concreto – BSTC 40cm = 1.156,00 ml
-  Tubulação em concreto – BSTC 60cm (à executar)
 - Tubulação em concreto – BSTC 60cm = 346,00 ml
-  Tubulação em concreto – BSTC 80cm (à executar)
 - Tubulação em concreto – BSTC 80cm = 100,00 ml

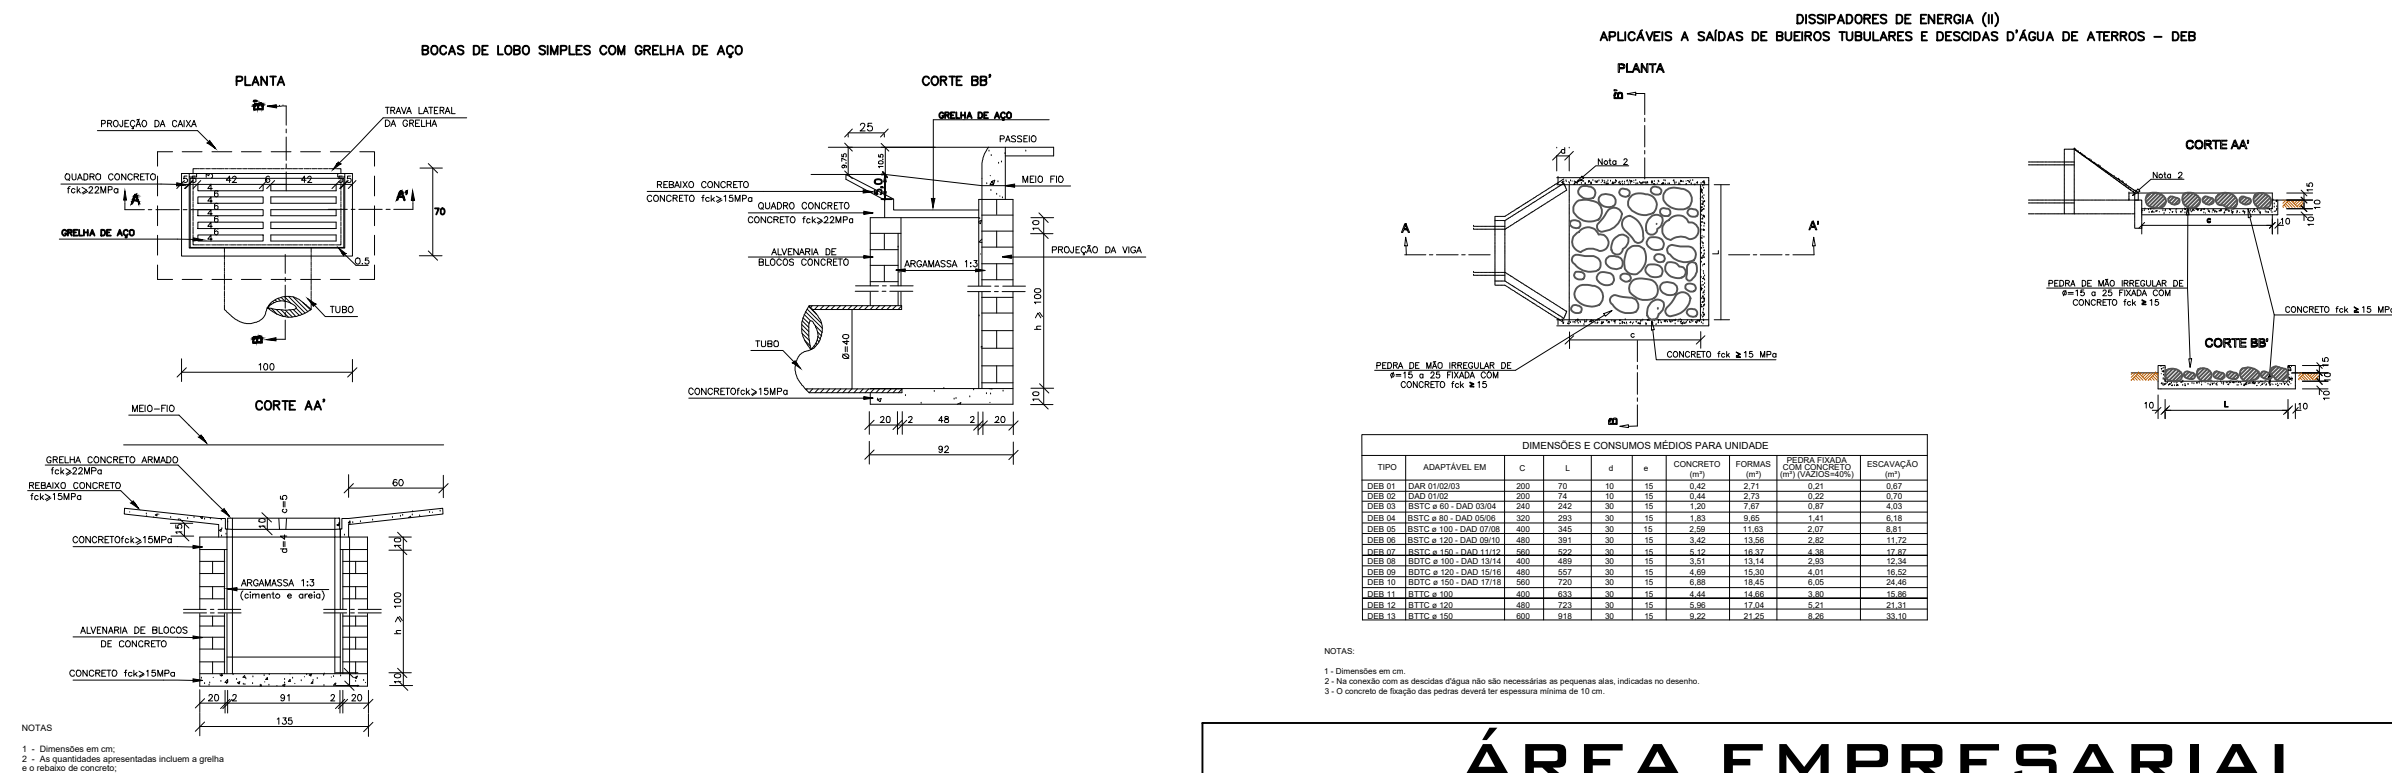

ÁREA EMPRESARIAL			
PROJETO DE DRENAGEM		OBRA= LOTEAMENTO EMPRESARIAL LOCAL= ESTRADA MUNICIPAL, LIMA SEPARAÇÃO INTERIOR = DIONÍSIO CERQUEIRA – SC	
Dionísio Cerqueira – SC Fone: (49) 3644-6700 Rua Santos Dumont, n°113		PROP.= PREFEITURA MUNICIPAL CONTEÚDO PLANTA BAIXA LEGENDA	PRANCHA 4/5
RESPONSÁVEL TÉCNICO		PROPRIETÁRIO	
ENG. CIVIL GUILHERME H. M. LIBARDONI CREA/SC 120441-2		PREFEITURA MUNICIPAL DE DIONÍSIO CERQUEIRA CNPJ: 83.026.773/0001-74	
DESENHO	EDUARDO DALLO	DATA	08/2024
		ESCALA	1/2500