






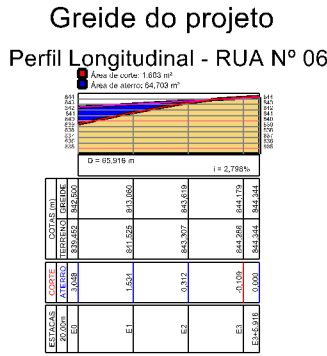


TABELA DE CÁLCULO								
	CORTE				ATERRO			
	¹ Área (m²)	² Largura Via (m)	¹²² Volume (m³)	Com empolamento de 20% (m³)	¹ Área (m²)	² Largura Via (m)	¹²² Volume (m³)	Volume de Bota Fora (m³)
RUA N° 01	1167,22	15,00	17508,30	21009,96	1628,34	15,00	24425,10	-3415,14
RUA N° 02	274,40	15,00	4116,00	4939,20	237,58	15,00	3563,70	1375,50
RUA N° 03	306,61	15,00	2.929,42	5518,98	312,37	15,00	4685,55	833,43
RUA N° 04	278,23	15,00	2.929,42	5008,14	11,52	15,00	172,80	4835,34
RUA N° 05	0,00	15,00	0,00	0,00	179,16	15,00	2687,40	-2687,40
RUA N° 06	1,60	15,00	24,00	28,80	64,70	15,00	970,50	-941,70
								0,03

- Os dados da tabela são valores projetados com relação aos valores reais do terreno.
- O volume de solo a ser movimentado no empreendimento, será oriundo da própria área, resultante do corte e aterro dos trechos e estacas desacadados nos gráficos.
- Todo material de solo escavado oriundo do corte, será utilizado dentro da área do empreendimento como aterro das áreas mais baixas.
- Não há projeção de solo a ser importado para a área do empreendimento, nem projeção de bota-fora de material em outra área fora do empreendimento.
- Foi utilizado fator de empolamento de 20% para o solo escavado.

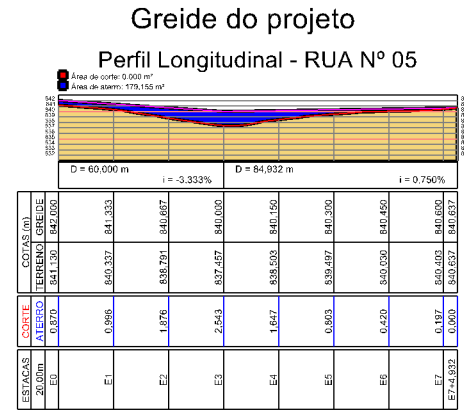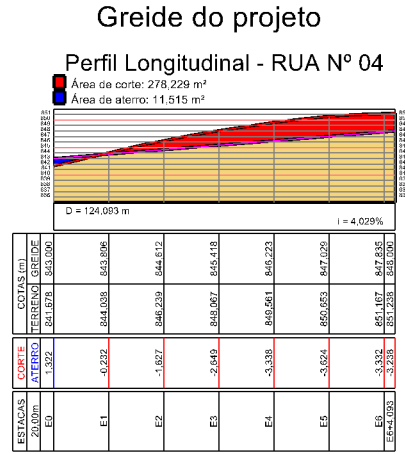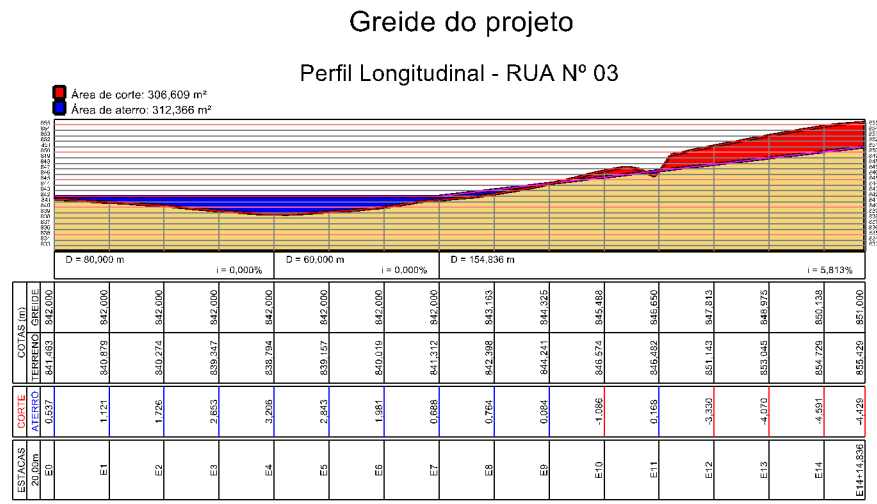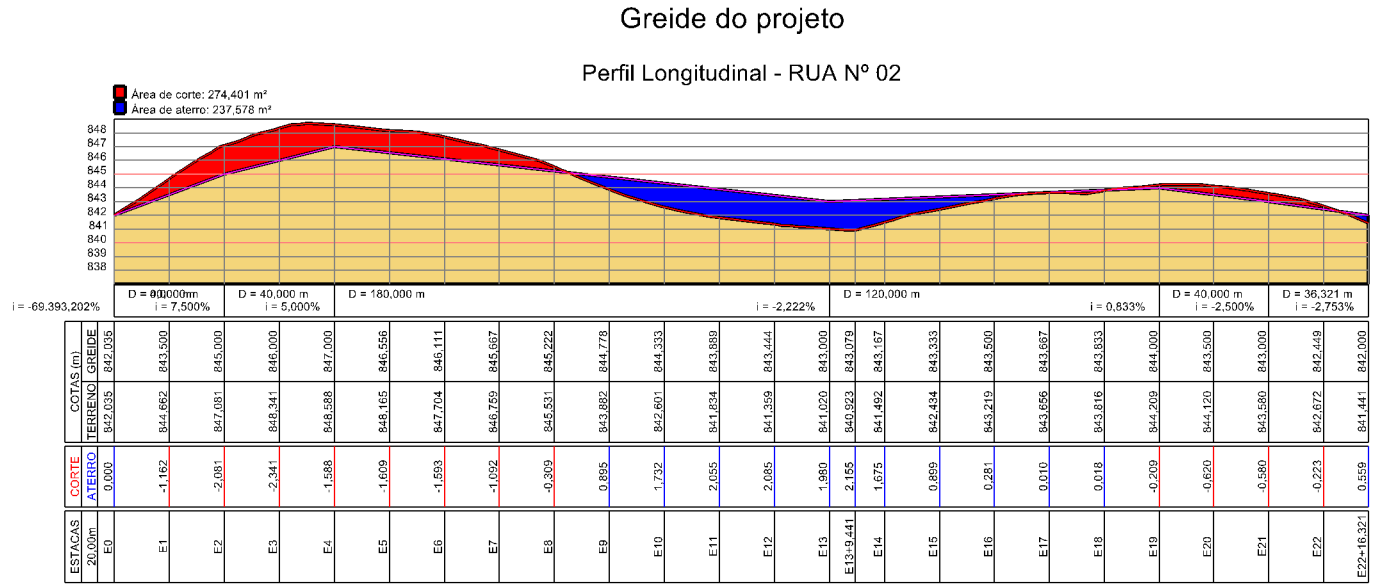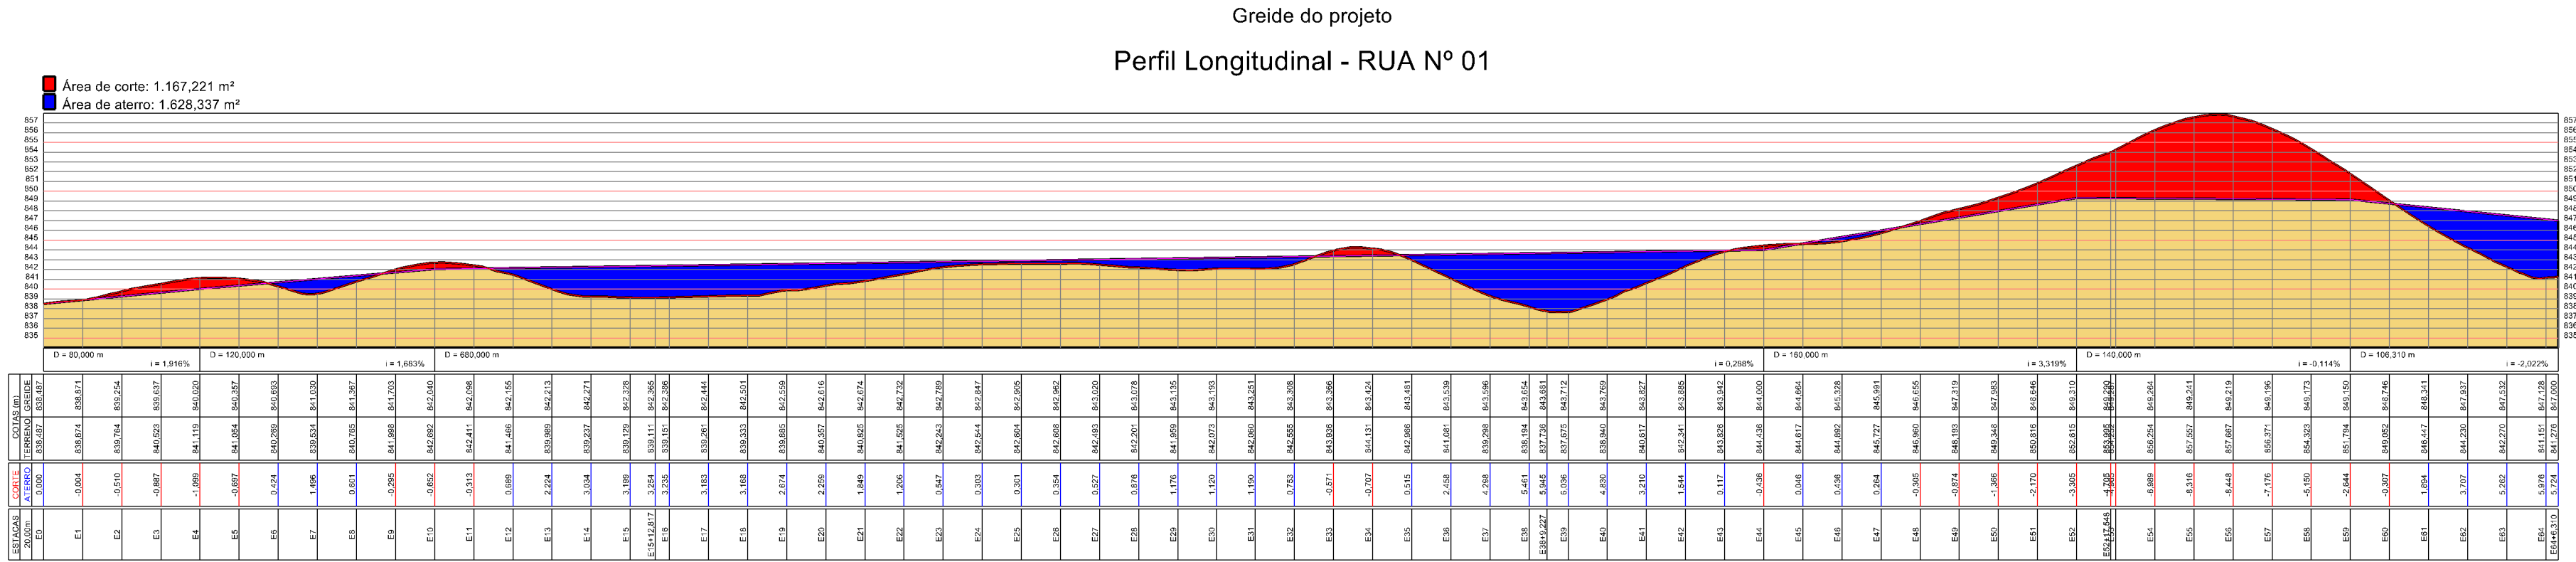

Título: Planialtimetria	Folha: 01
Objetivo: Estudos e projetos	
Município: Dionísio Cerqueira - SC	Área Total (SGL): 205.628 m²
Proprietários: Município de Dionísio Cerqueira - SC	
Imóvel: Lote Urbano nº 112-G/GL nº 04	
Matrícula: 20.154	Data: 31/01/2025
	Escala: 1 / 2750
Município de Dionísio Cerqueira - SC	Responsável Técnico