



PLANTA BAIXA
ESC. 1:150

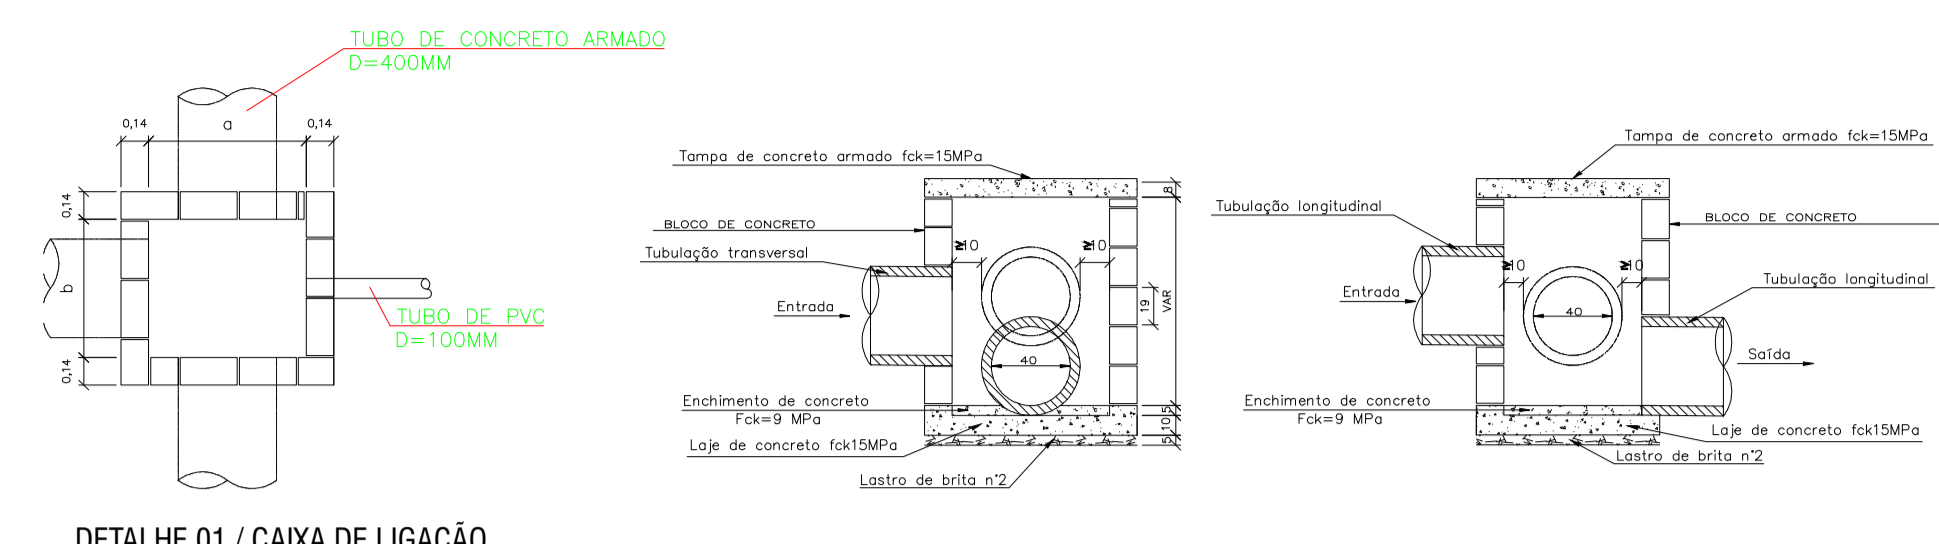

DETALHE 01 / CAIXA DE LIGAÇÃO
SEM ESCALA

Caixa de ligação		
SPQ	a (cm)	b (cm)
CL1-#40	80	70

LISTA DE MATERIAIS - ÁGUA PLUVAL		
MATERIAL	QUANTIDADE	UN.
Tubo PVC Seta Normal Ø=100mm	63,00	m
Tubo de Concreto Armado Ø=400mm	100,00	m
Caixa de Nôdo em Massa de Concreto, conforme projeto	35	un
Dissipador de Energia, conforme projeto	1	un
Canal Arqueado de Plástico (60x60mm) Ø=60mm	30,00	m

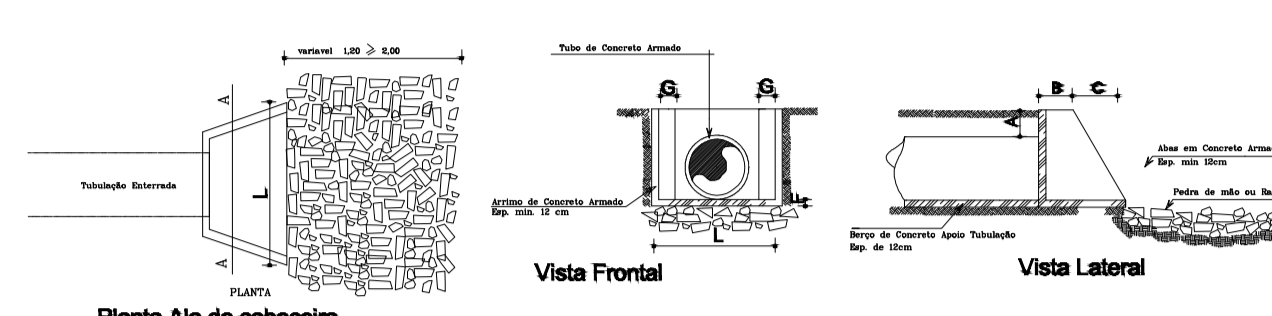

DETALHE 02 / DISSIPADOR DE ENERGIA
SEM ESCALA

TABELA DE DIMENSÕES						
Tubo	A	B	C	F	G	L
#40	0,24	0,30	0,30	0,30	0,30	1,60

