


PLANTA BAIXA TÉRREO
ESC. 1:150

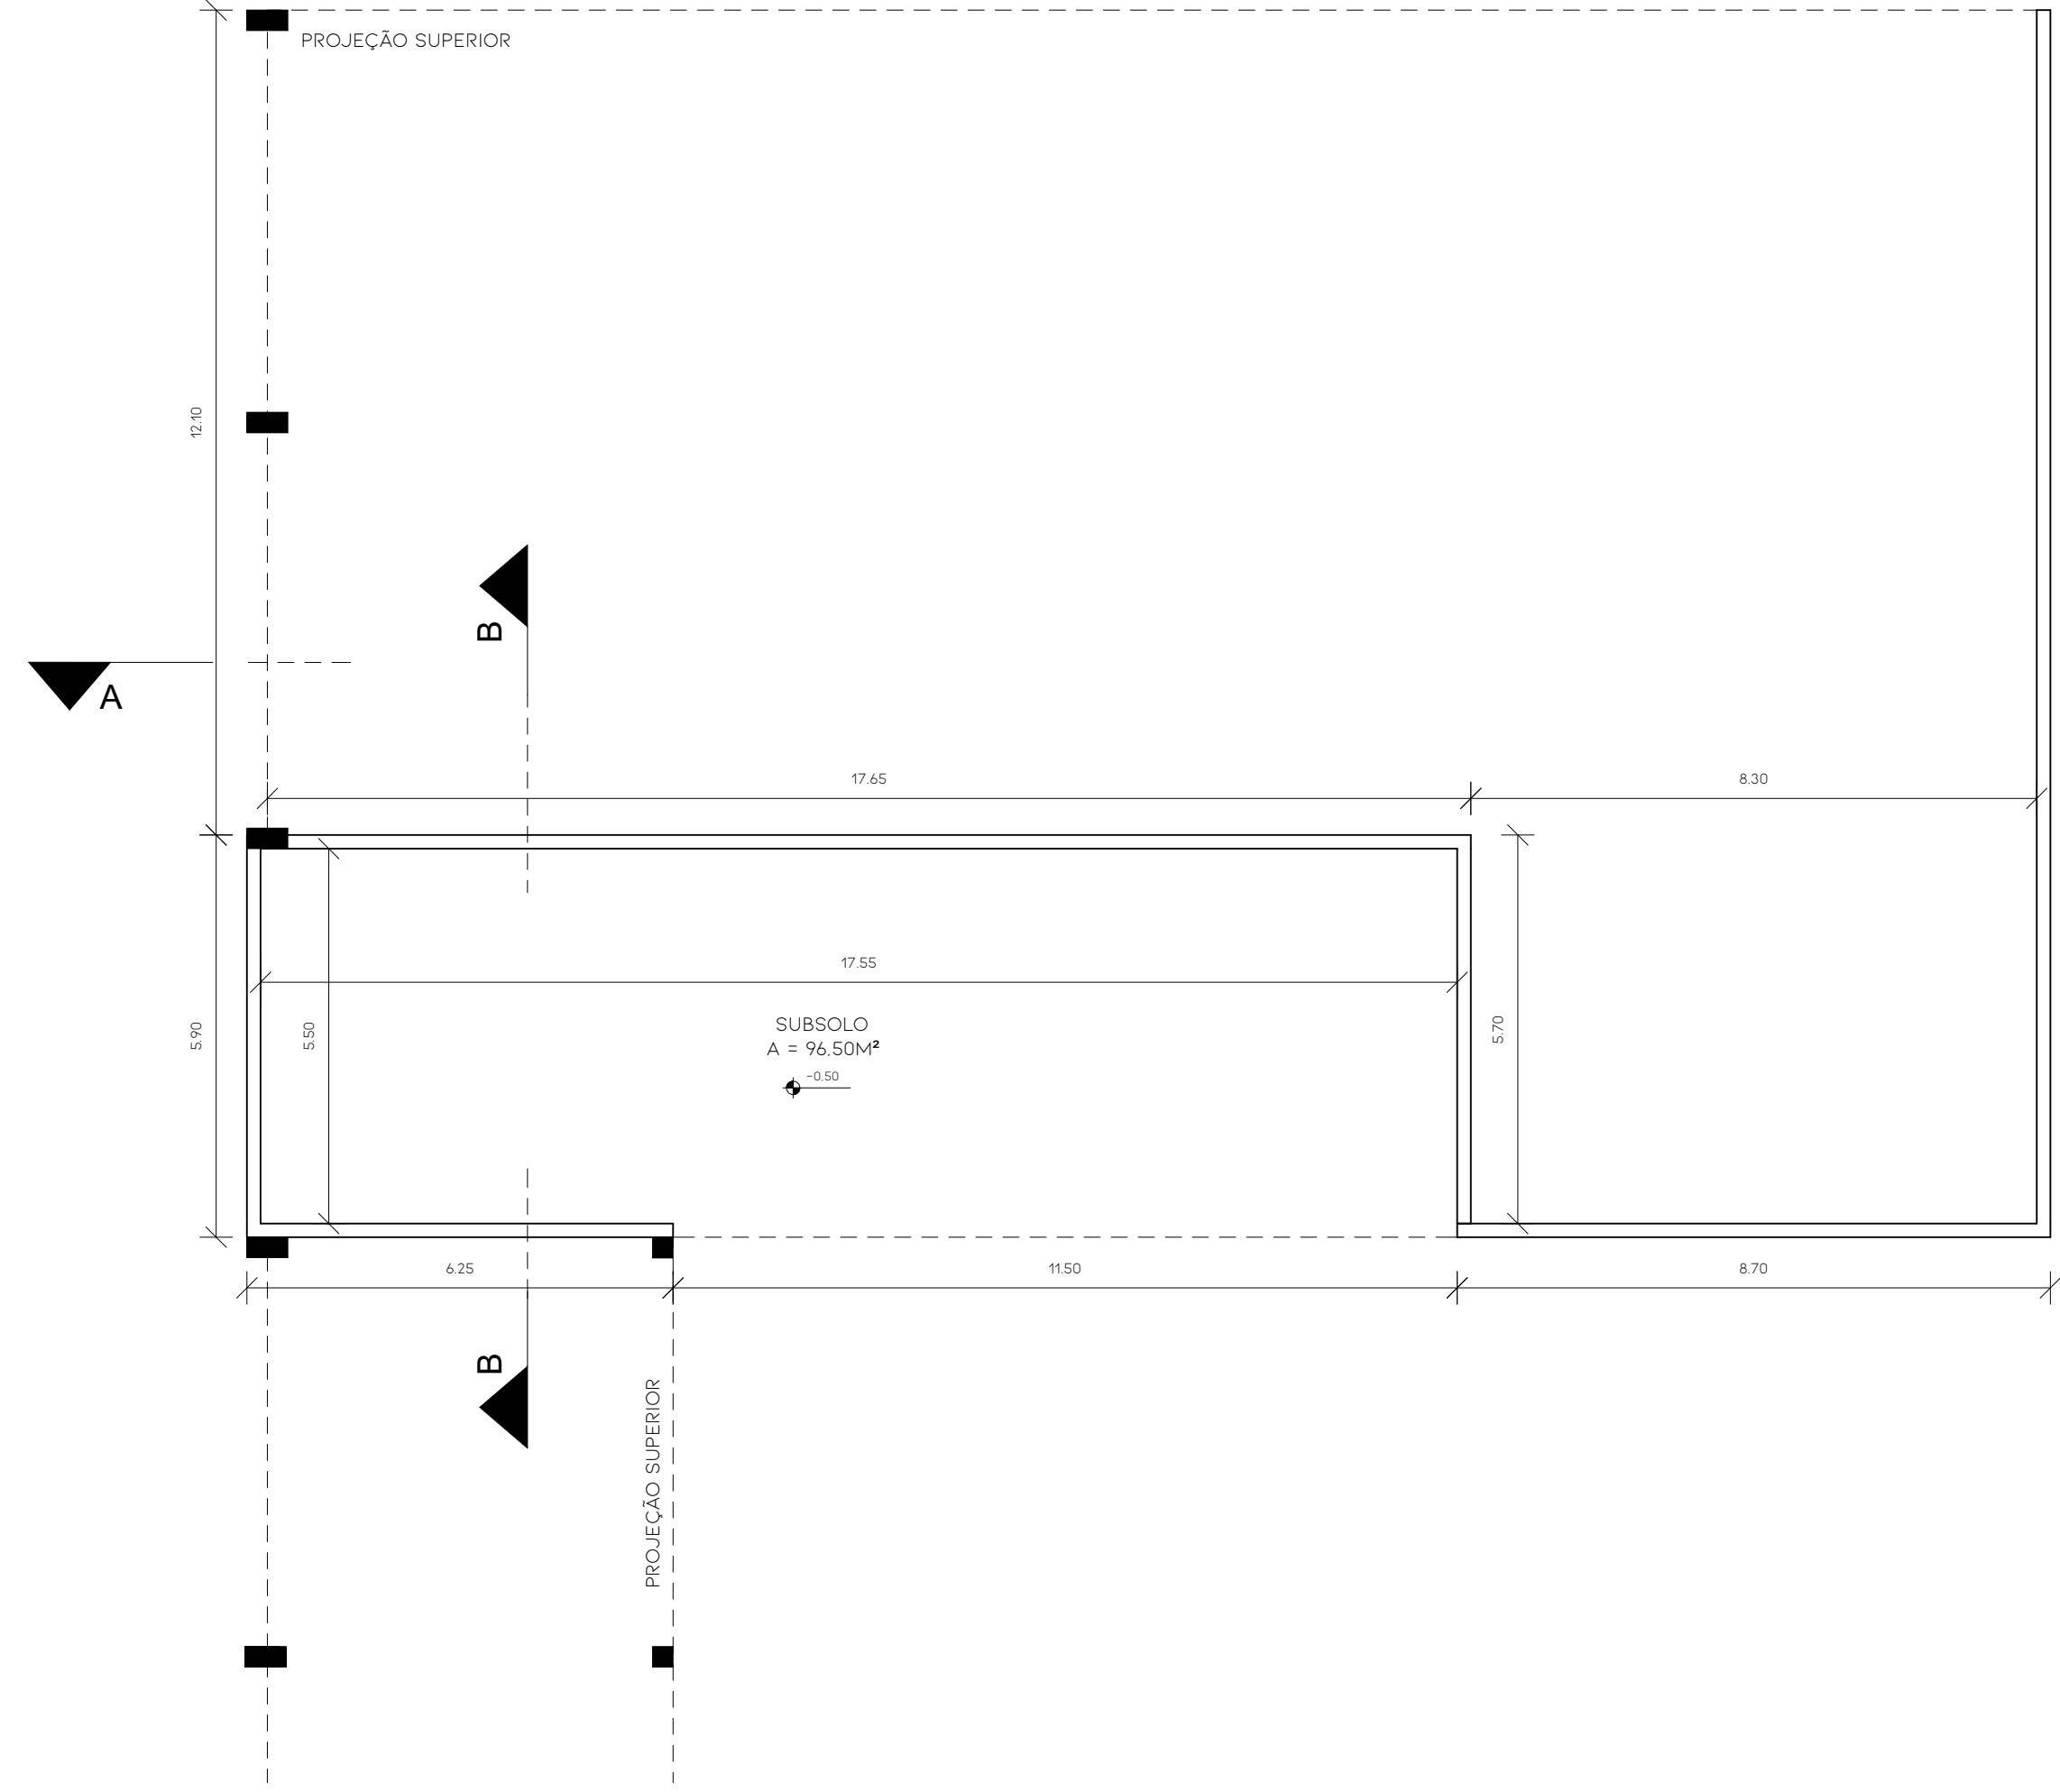

PLANTA BAIXA SUBSOLO
ESC. 1:150

QUADRO DE ÁREAS	
AMBIENTE	ÁREA
PALCO E CAMARINS	470,70m ²
ARQUIBANCADA	778,95m ²
SUBSOLO	96,50m ²
ÁREA COBERTA PARA PÚBLICO	3930,68m ²
ÁREA TOTAL EDIFICADA	5276,83m ²