
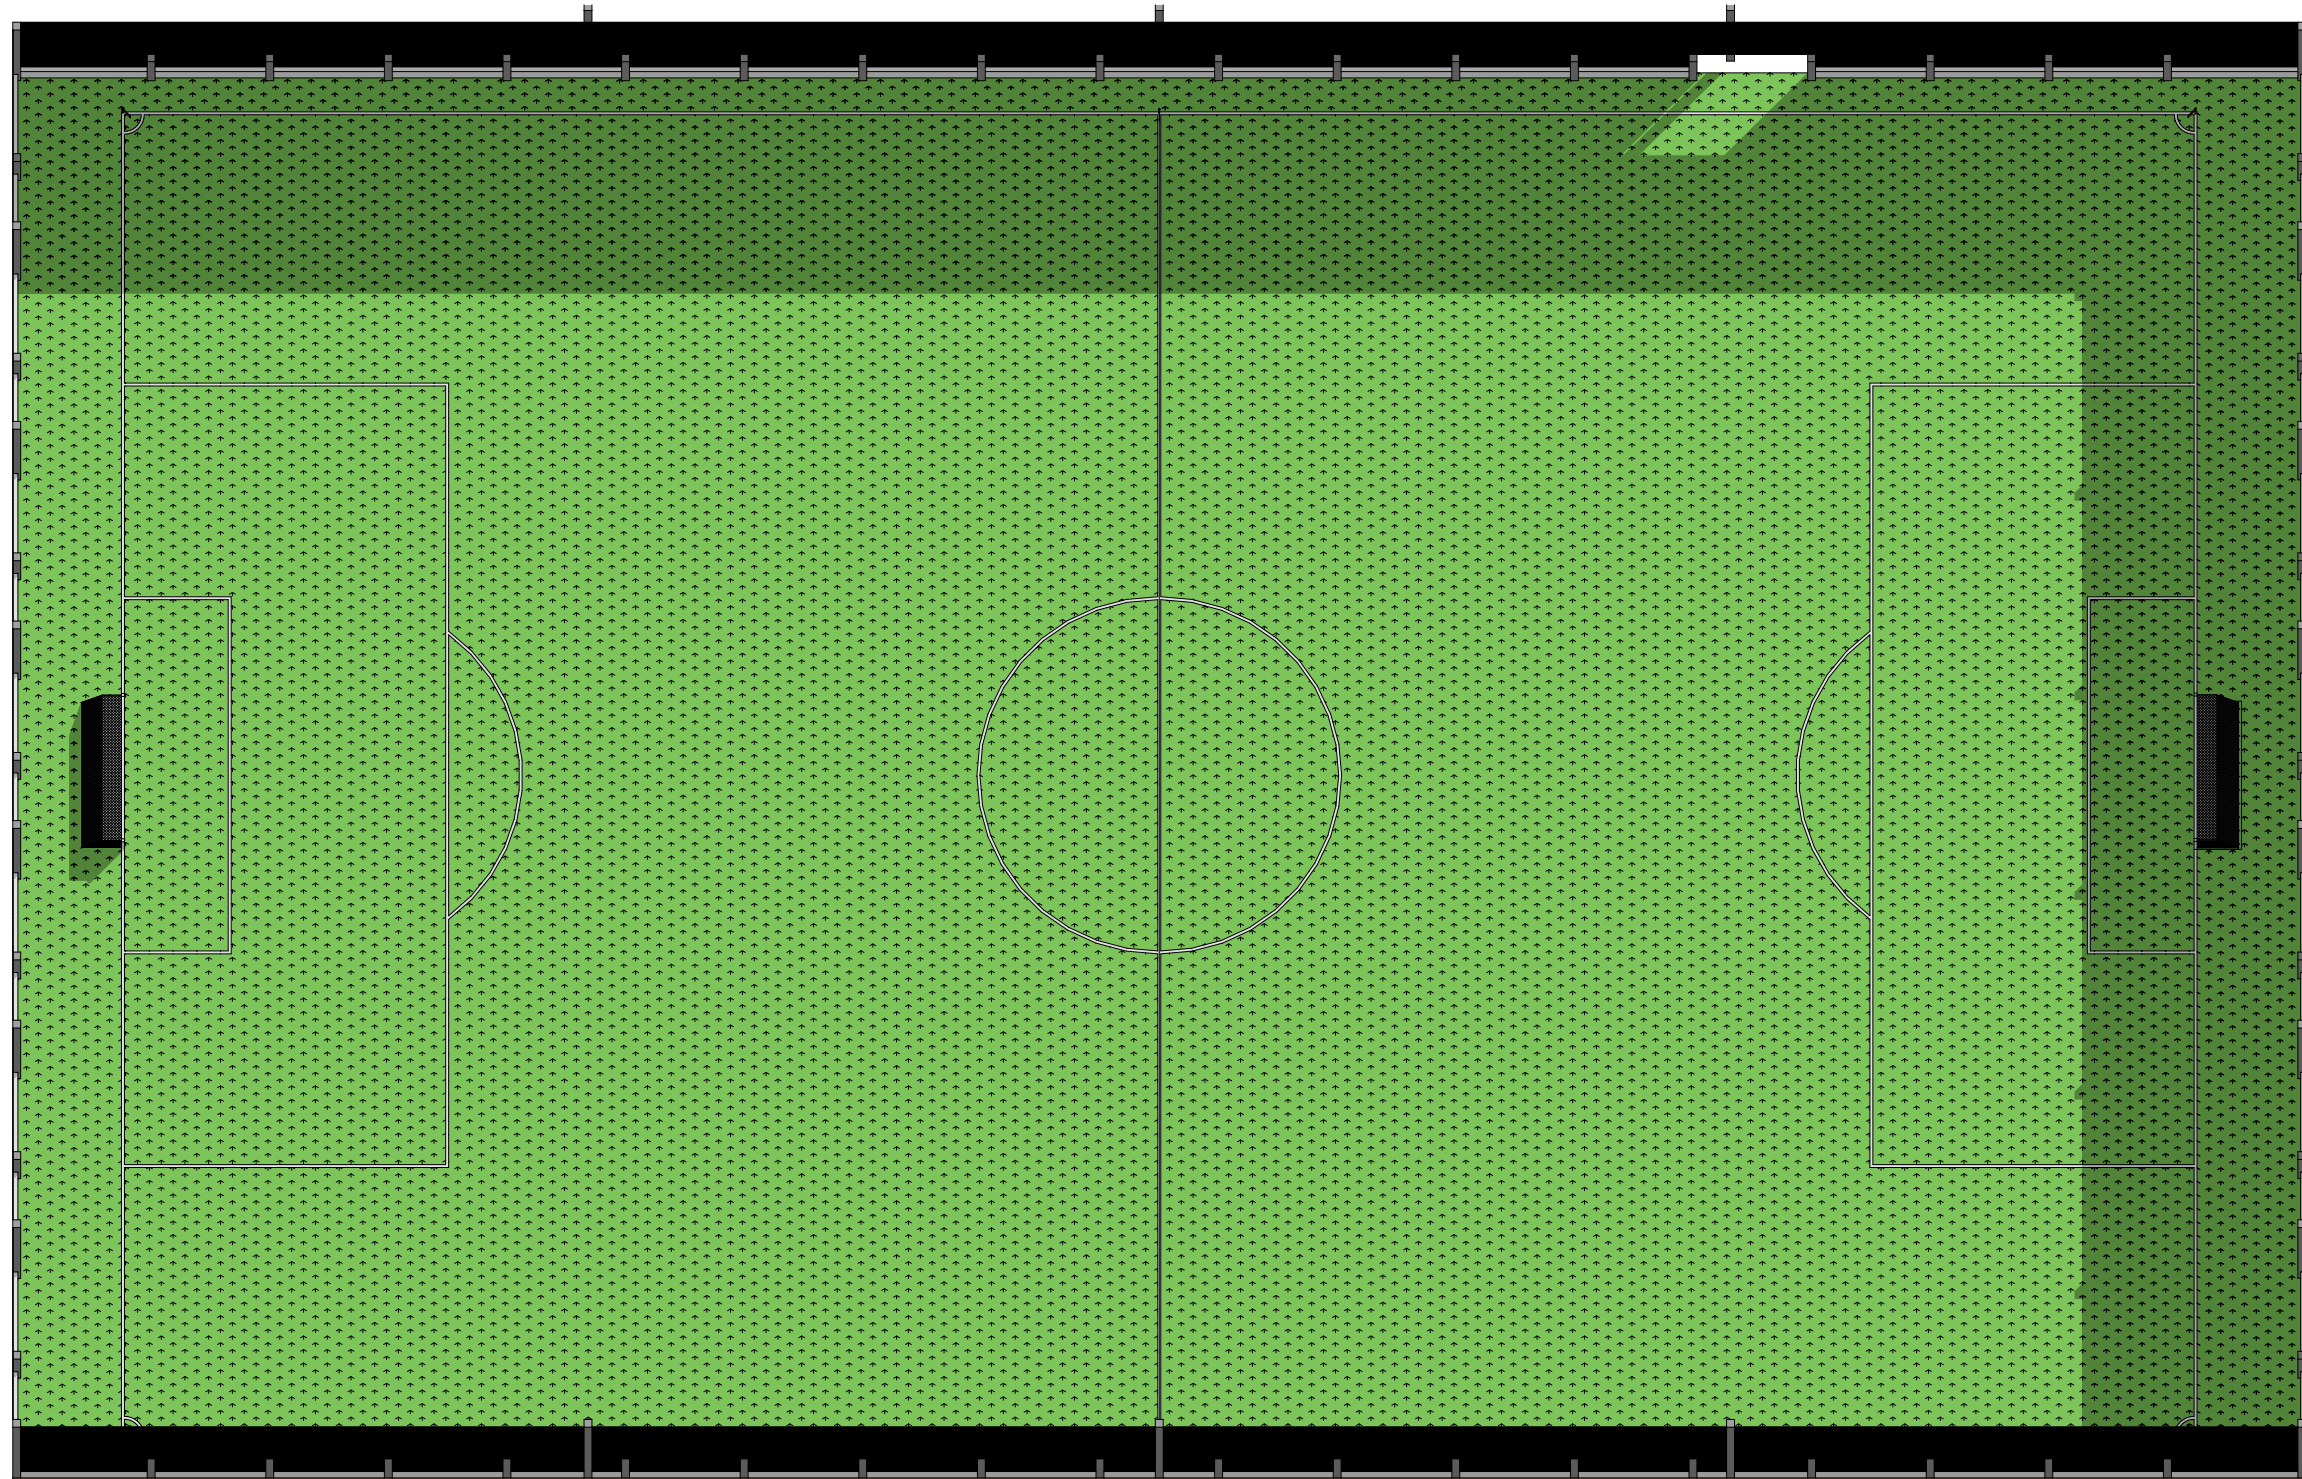
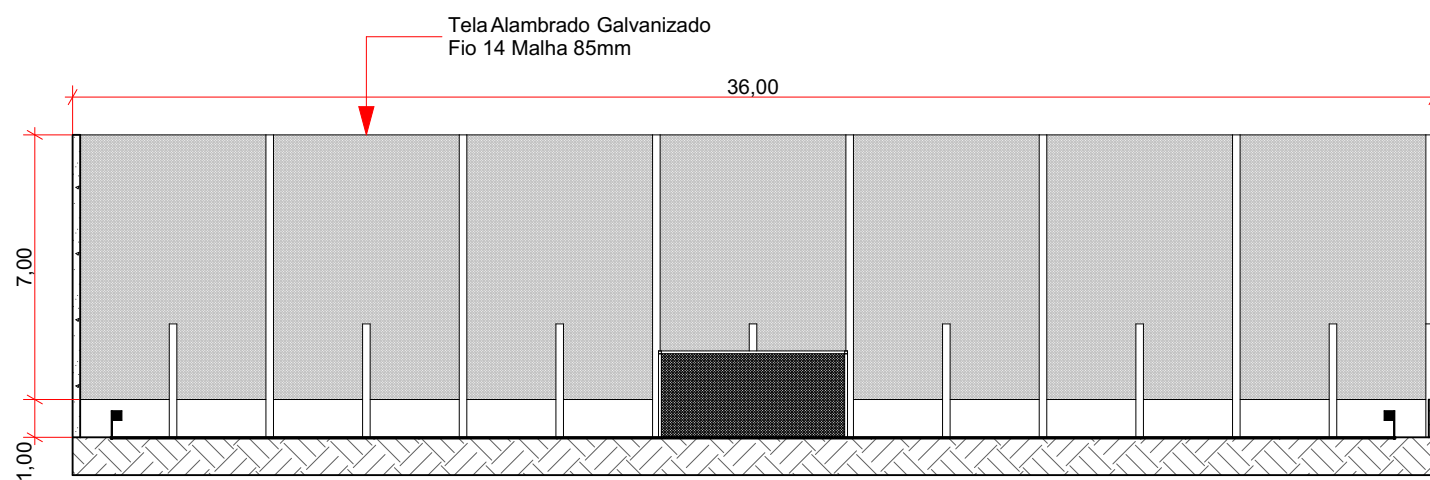
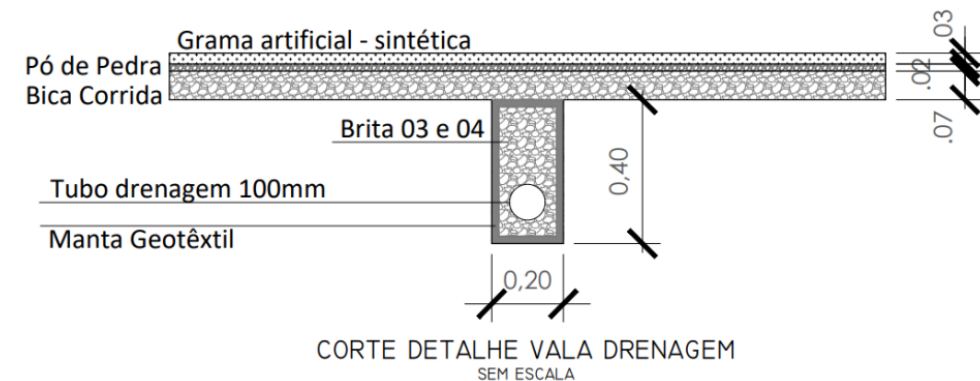
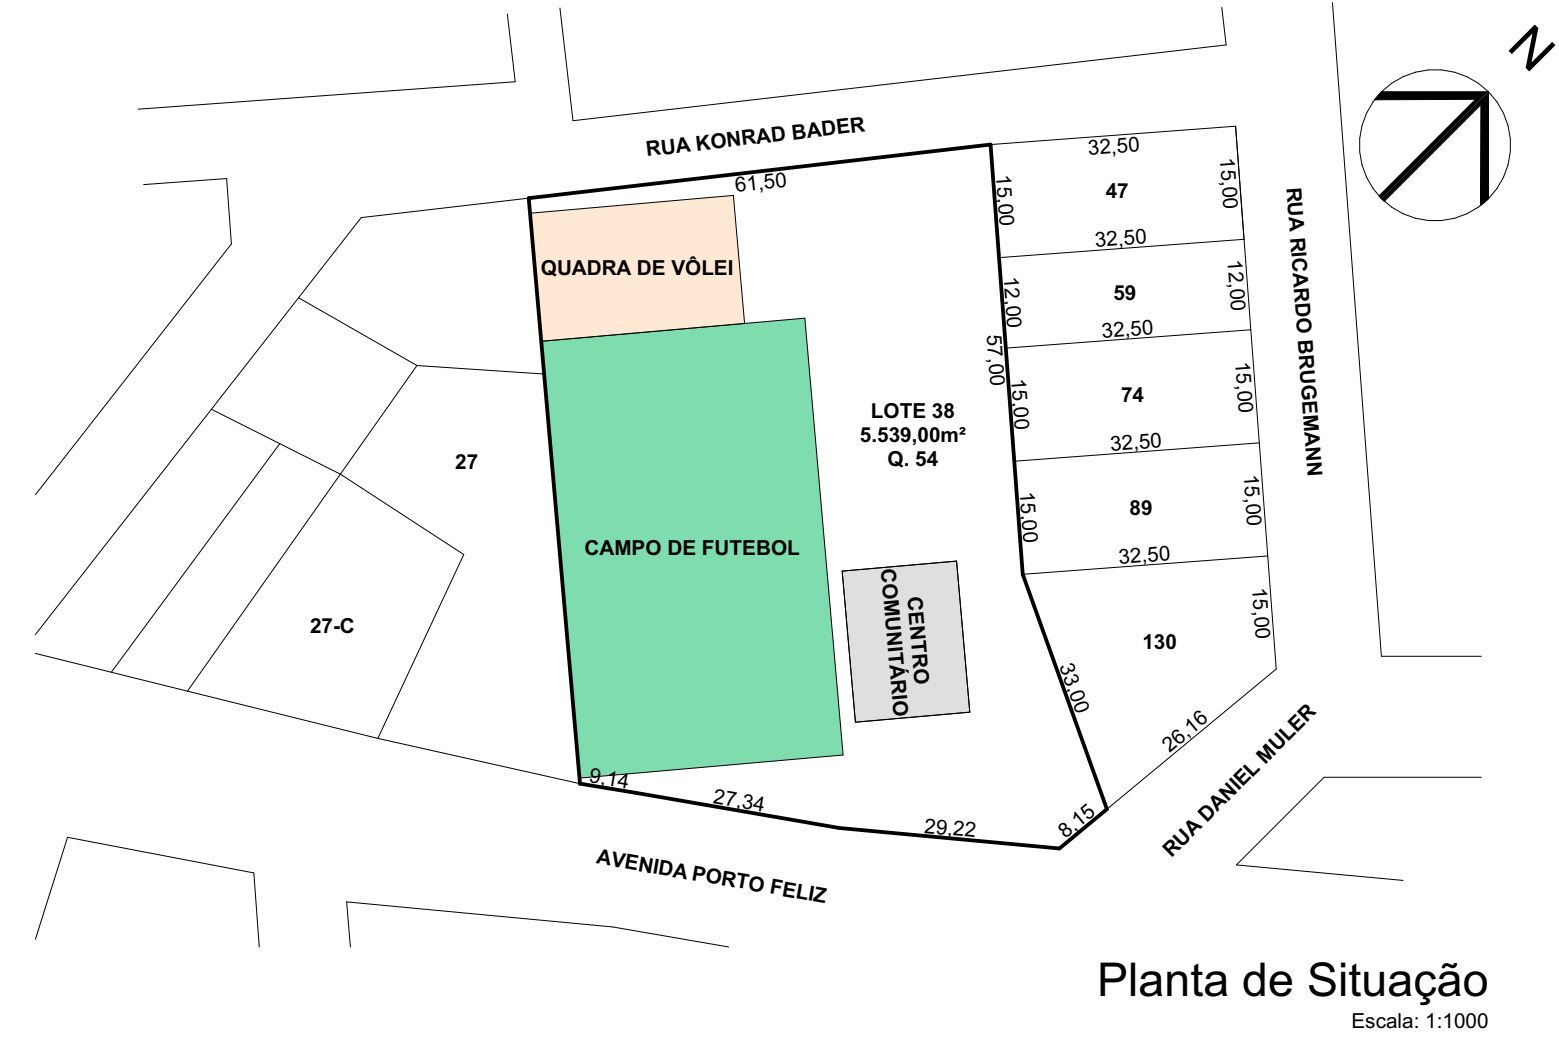
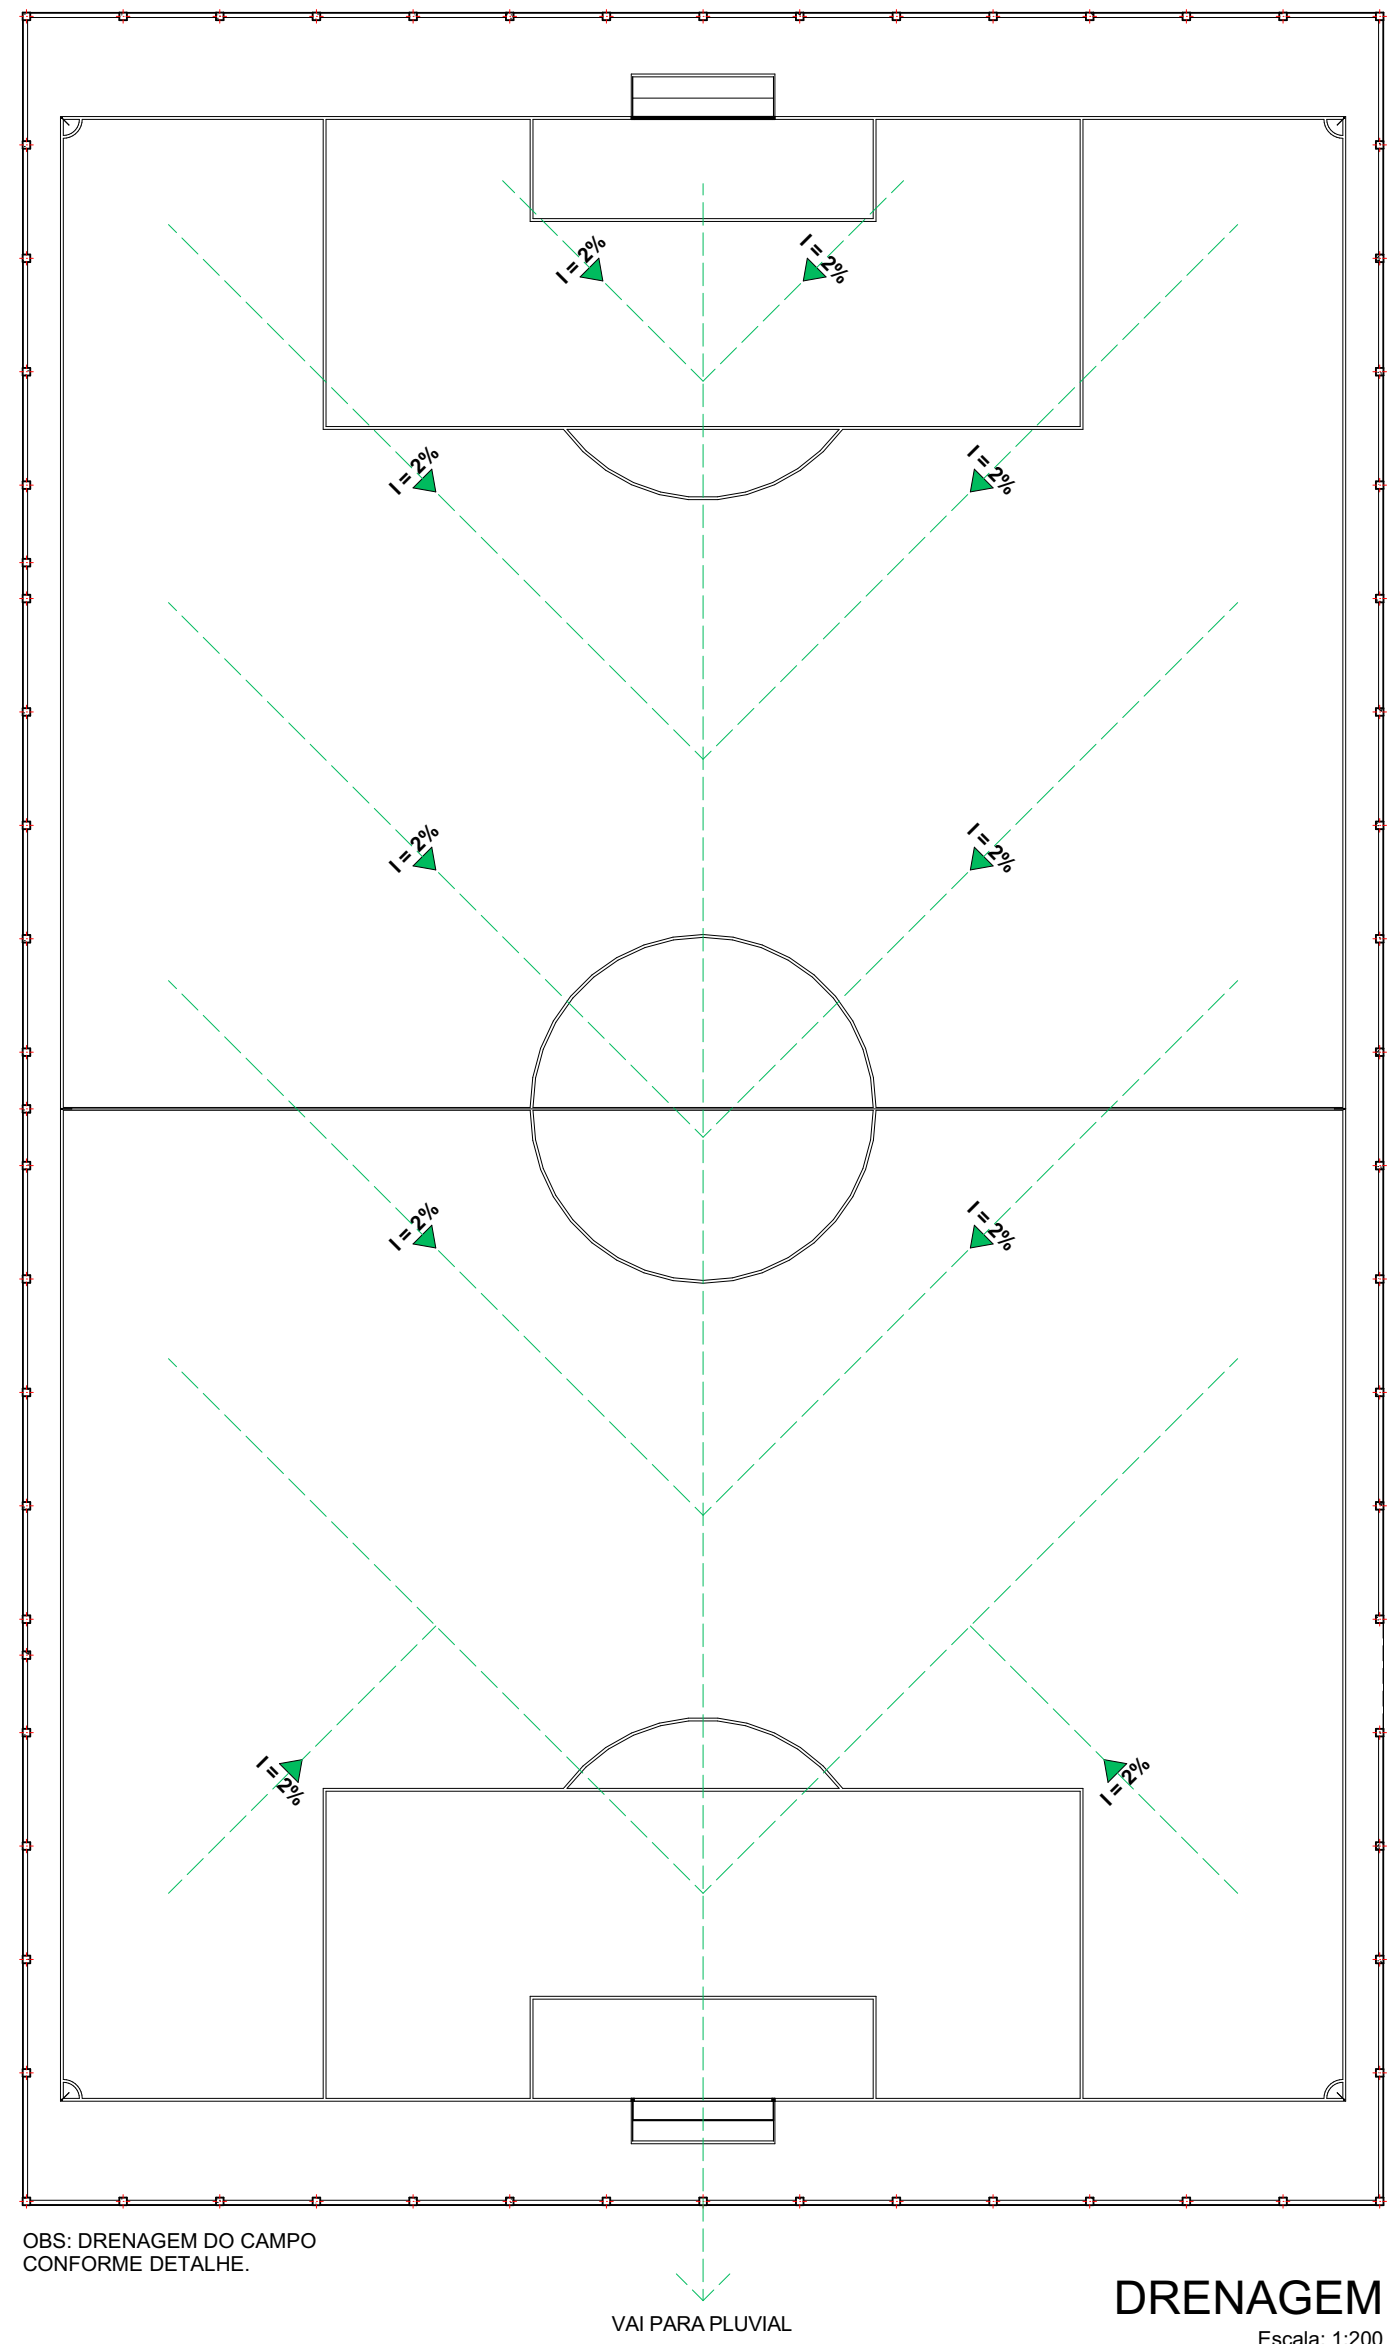


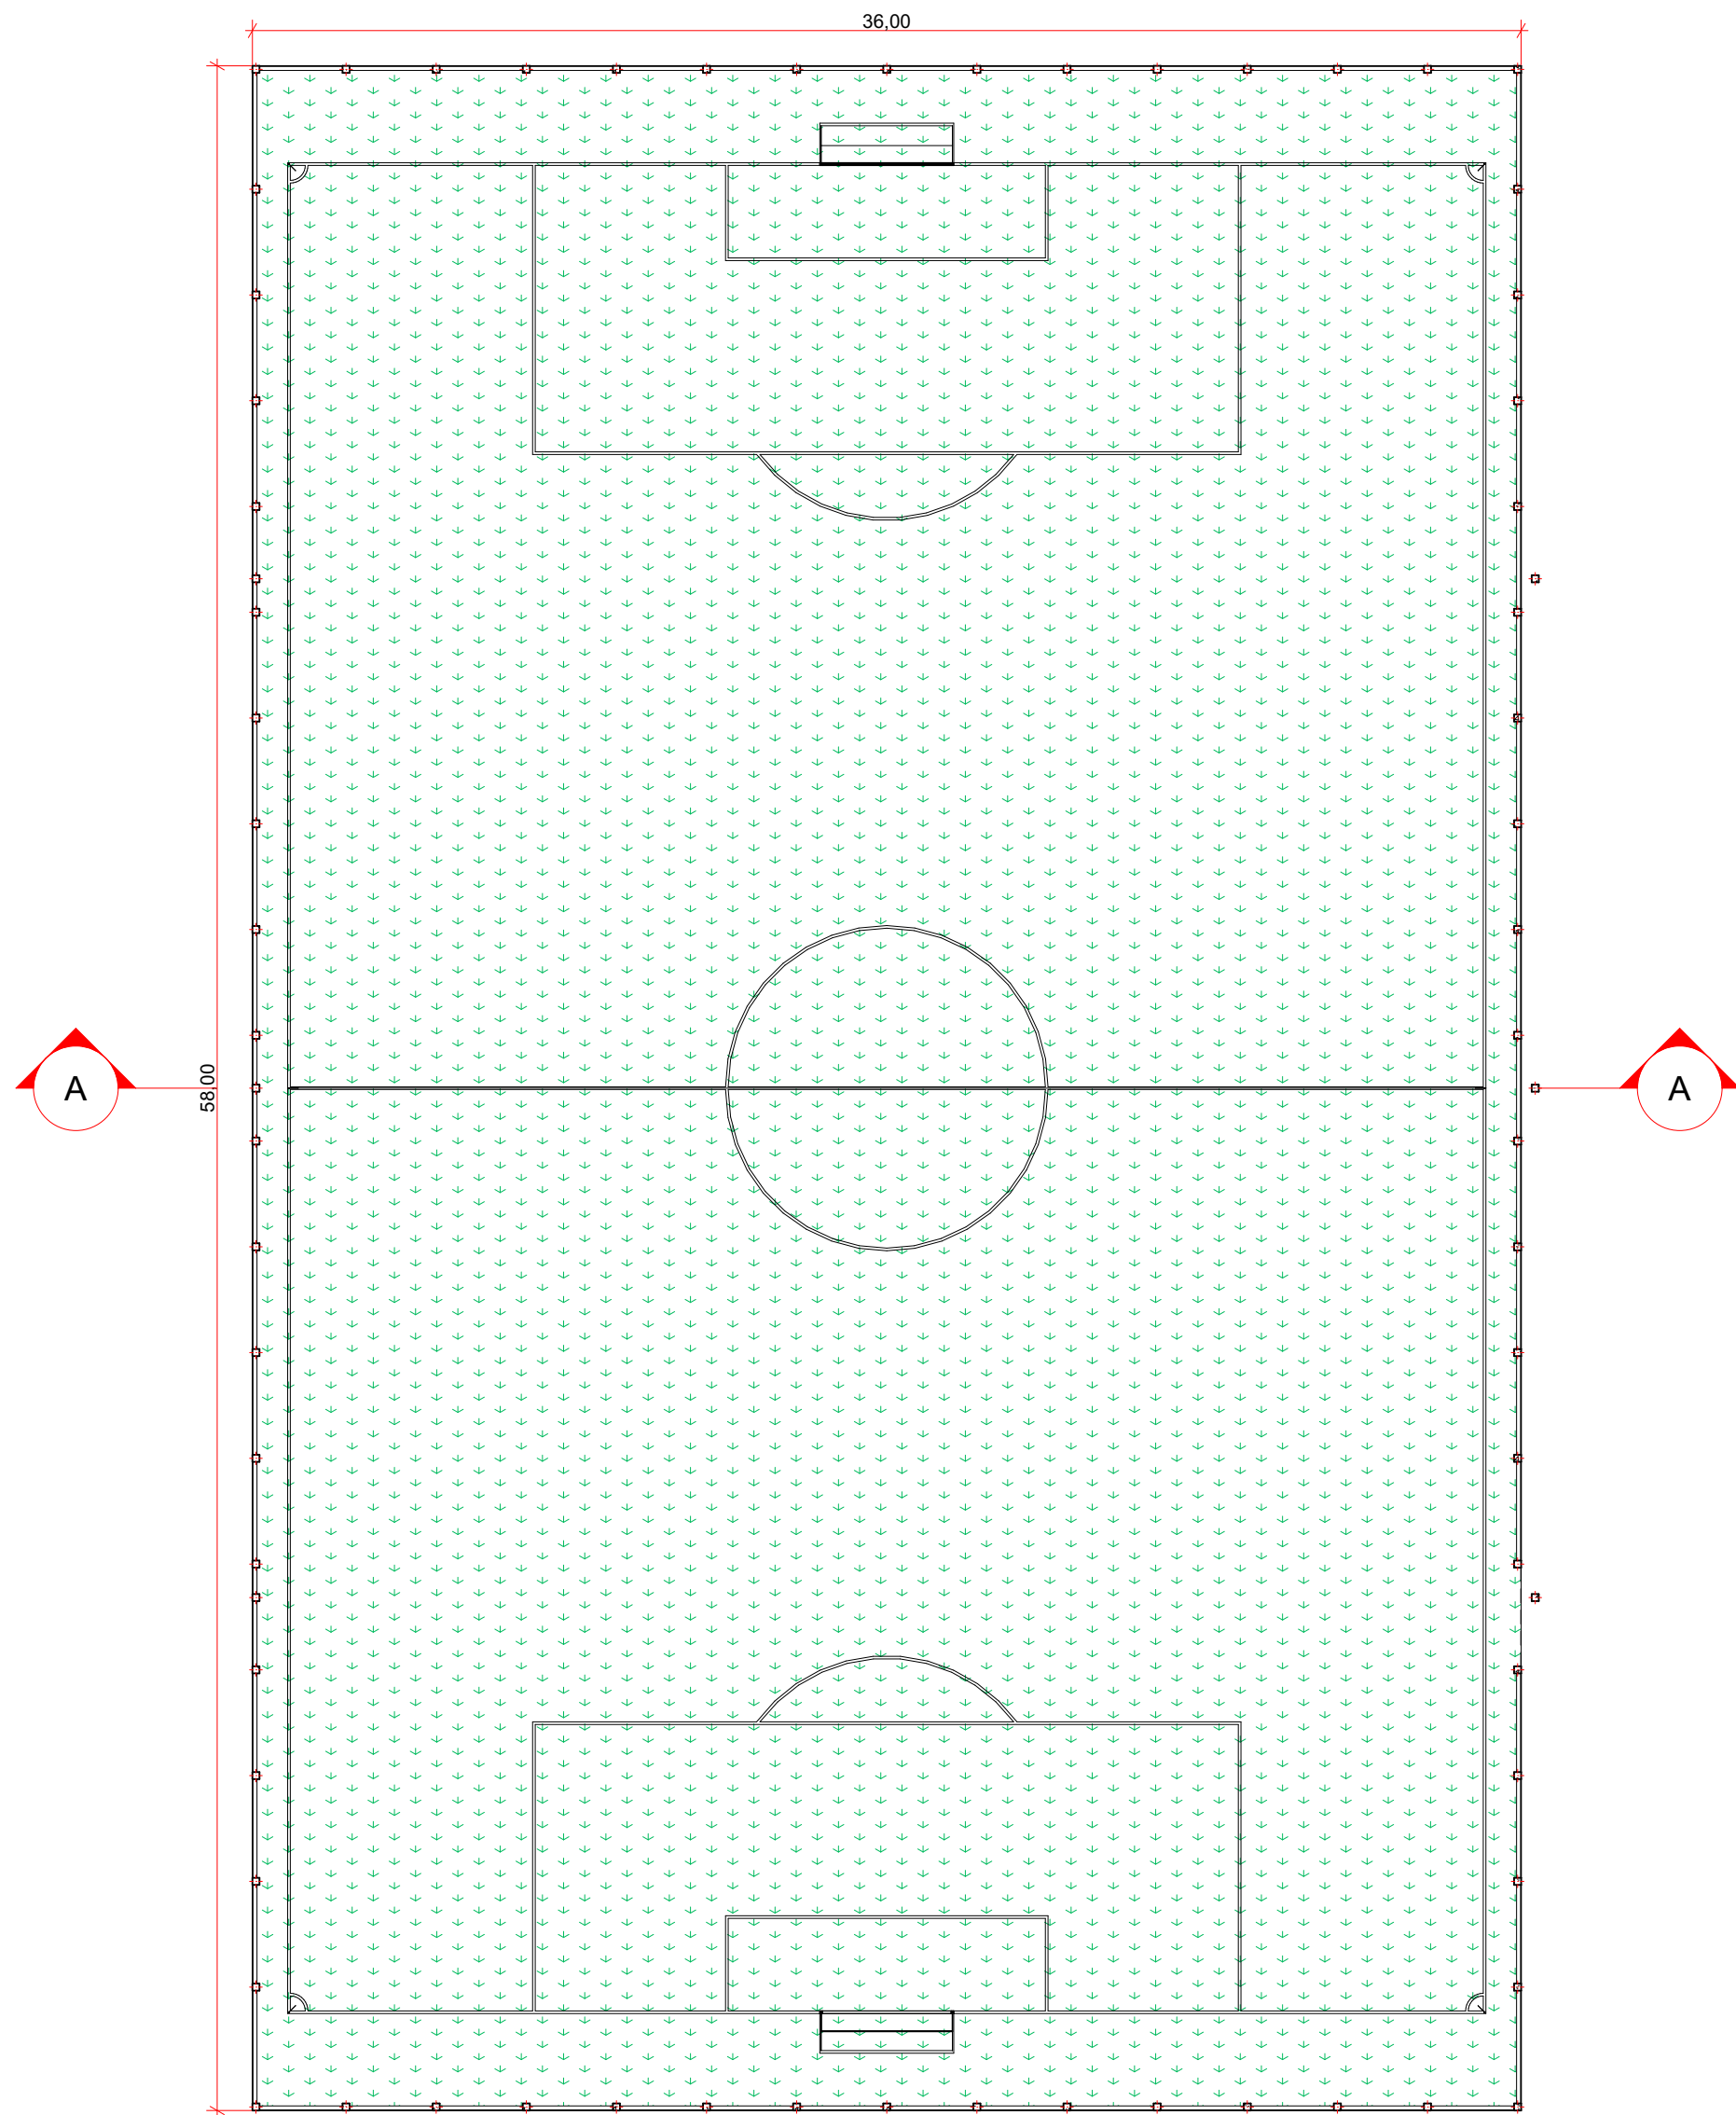

PROJETO DE CAMPO SINTÉTICO			
ENDEREÇO:		AVENIDA PORTO FELIZ, LOTE 38 MONDAÍ SANTA CATARINA	
PROPRIETÁRIO:		MUNICÍPIO DE MONDAÍ	
AUTORIA DO PROJETO:		JULLYAN PATRICK ALBERTI	
RESPONSÁVEL TÉCNICO:		JULLYAN PATRICK ALBERTI	
PROPRIETÁRIO:		MUNICÍPIO DE MONDAÍ	CPF/CNPJ nº 83.028.415/0001-09
JULLYAN PATRICK ALBERTI:06665232905		Assinado de forma digital por JULLYAN PATRICK ALBERTI:06665232905 Dados: 2026.05.12 11:20:00 -03'00'	
RESPONSÁVEL TÉCNICO:		JULLYAN PATRICK ALBERTI	CAU nº CREA/SC 147974-4