




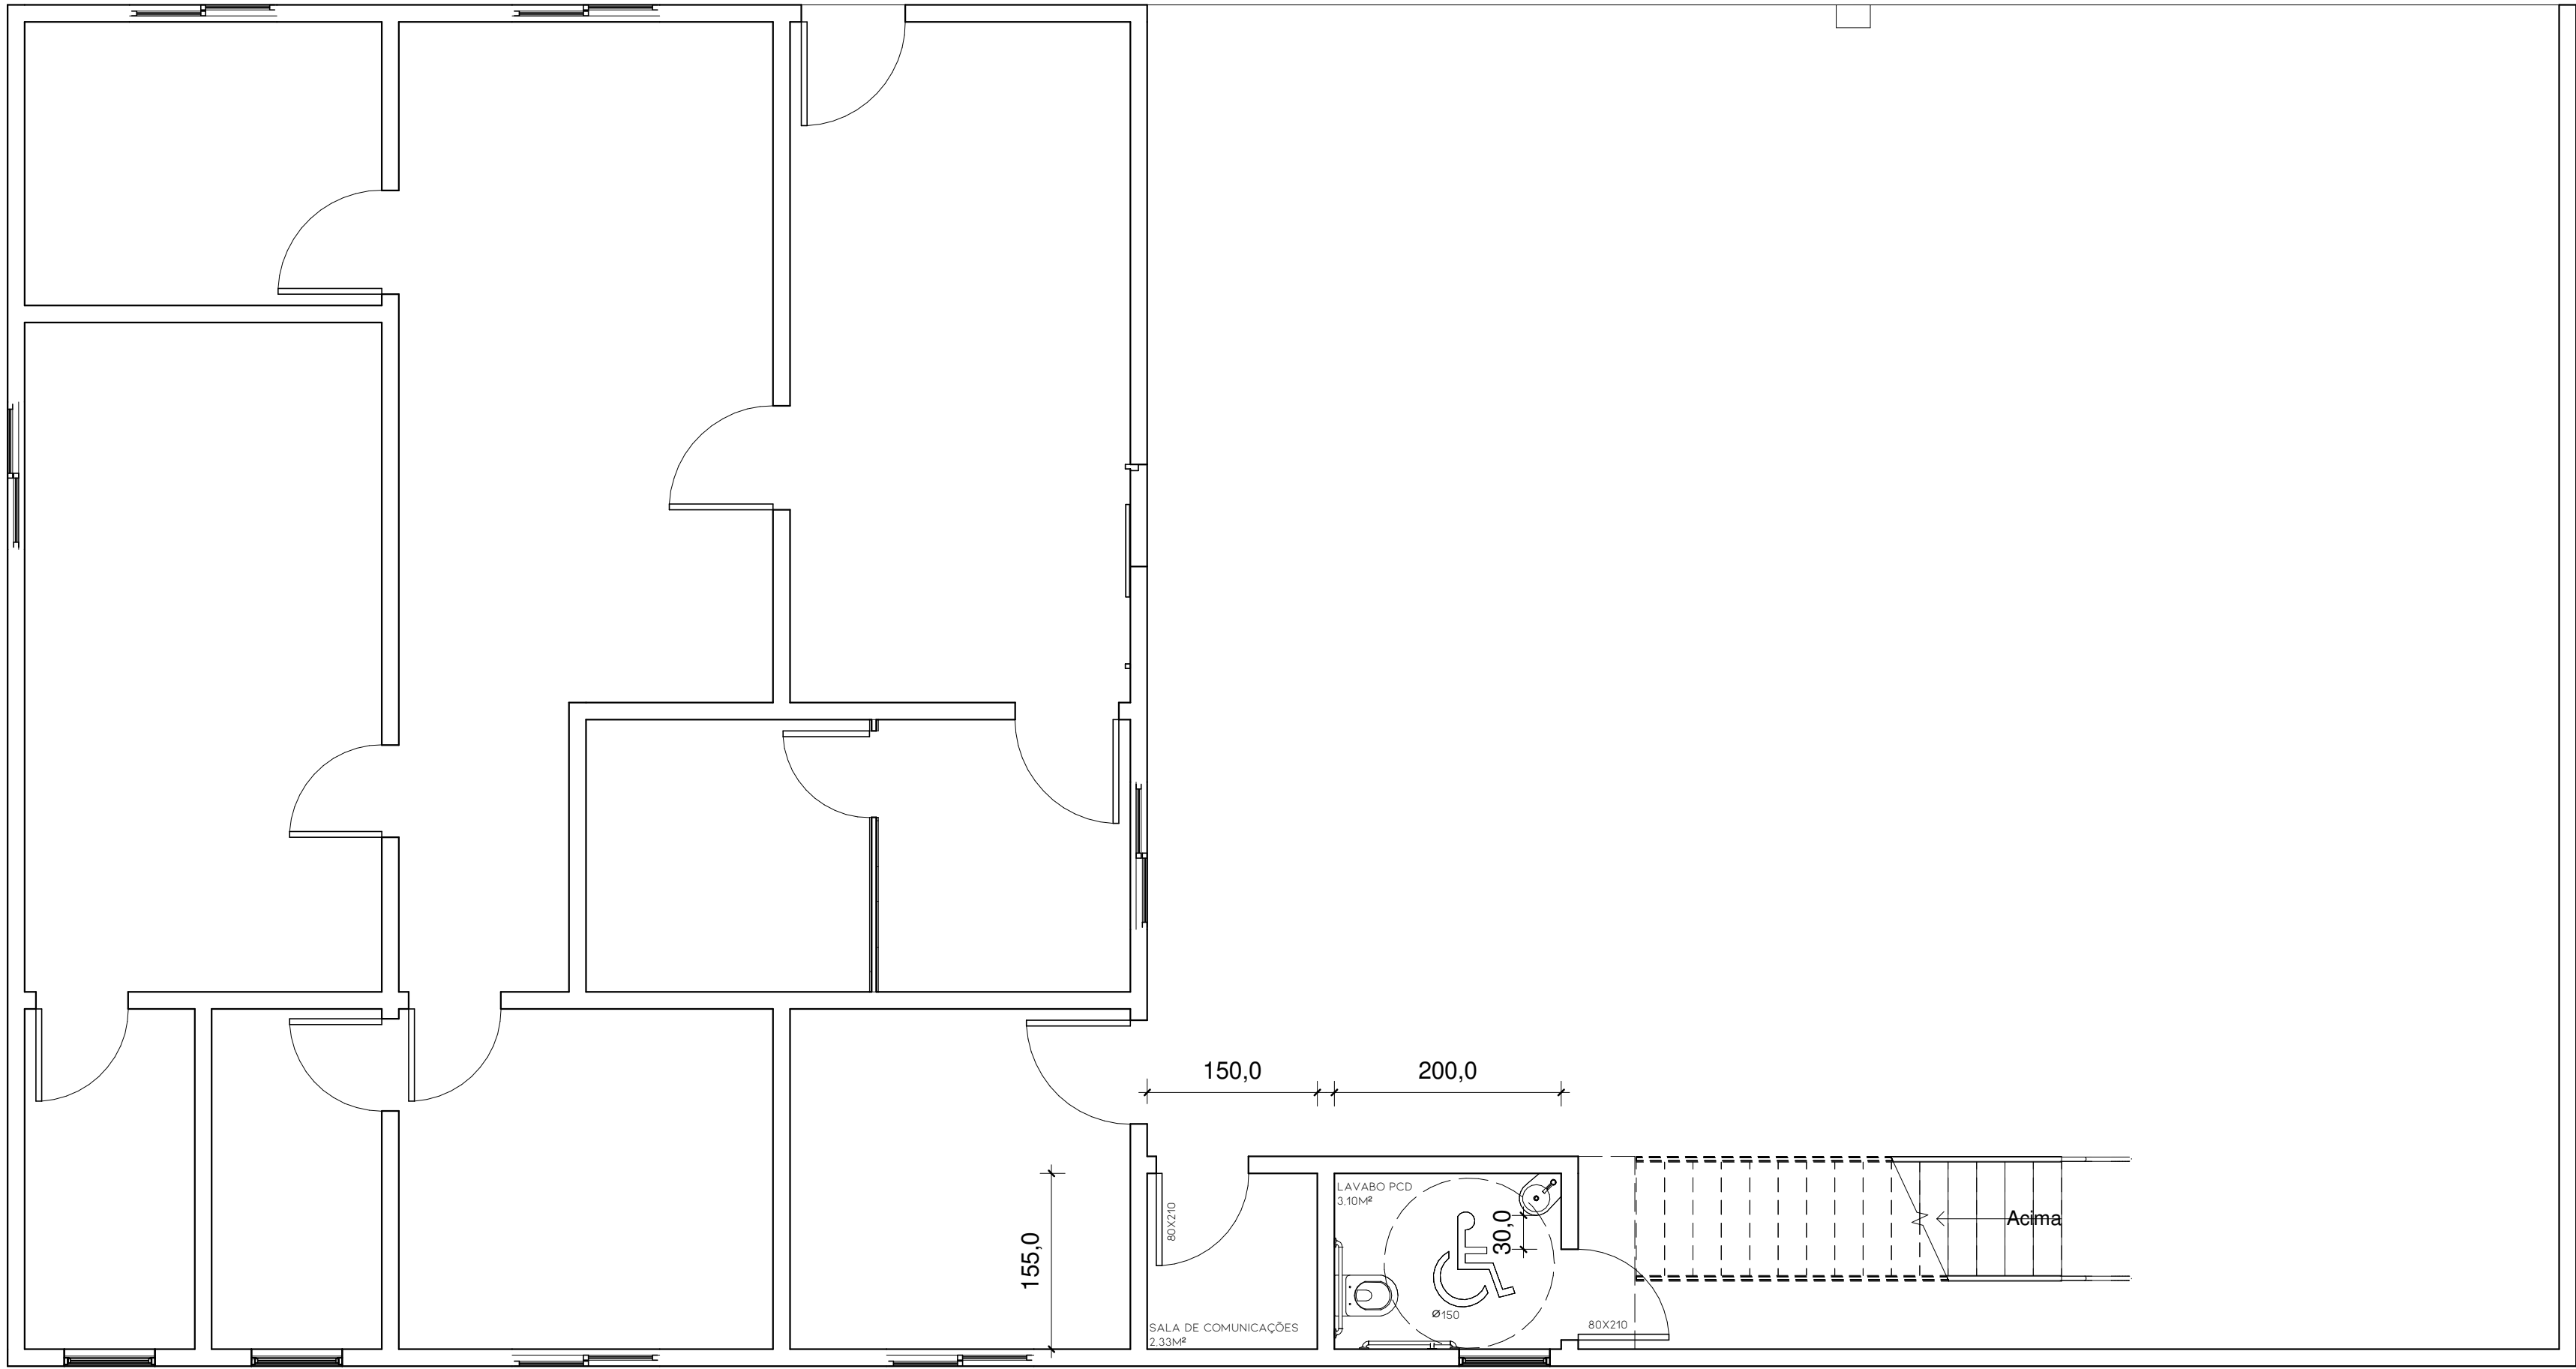

PLANTA BAIXA
esc: 1:50

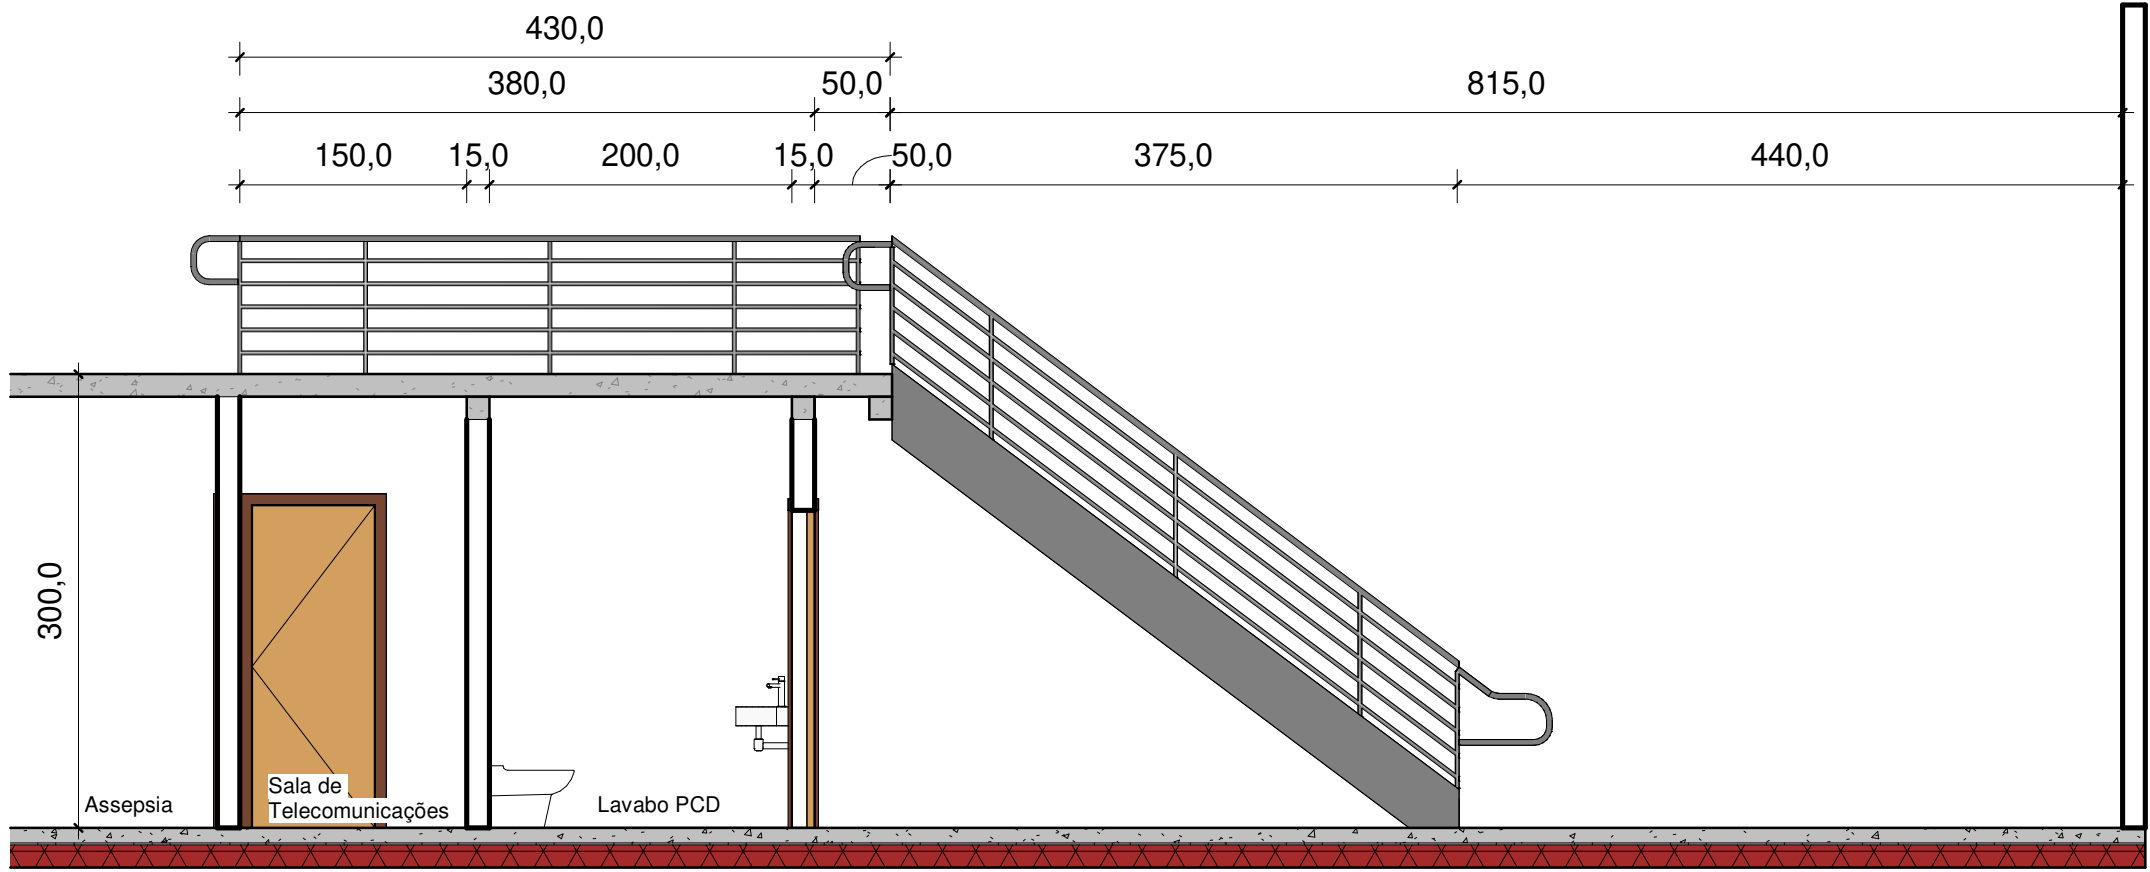

CORTE A-A
ESC: 1:50

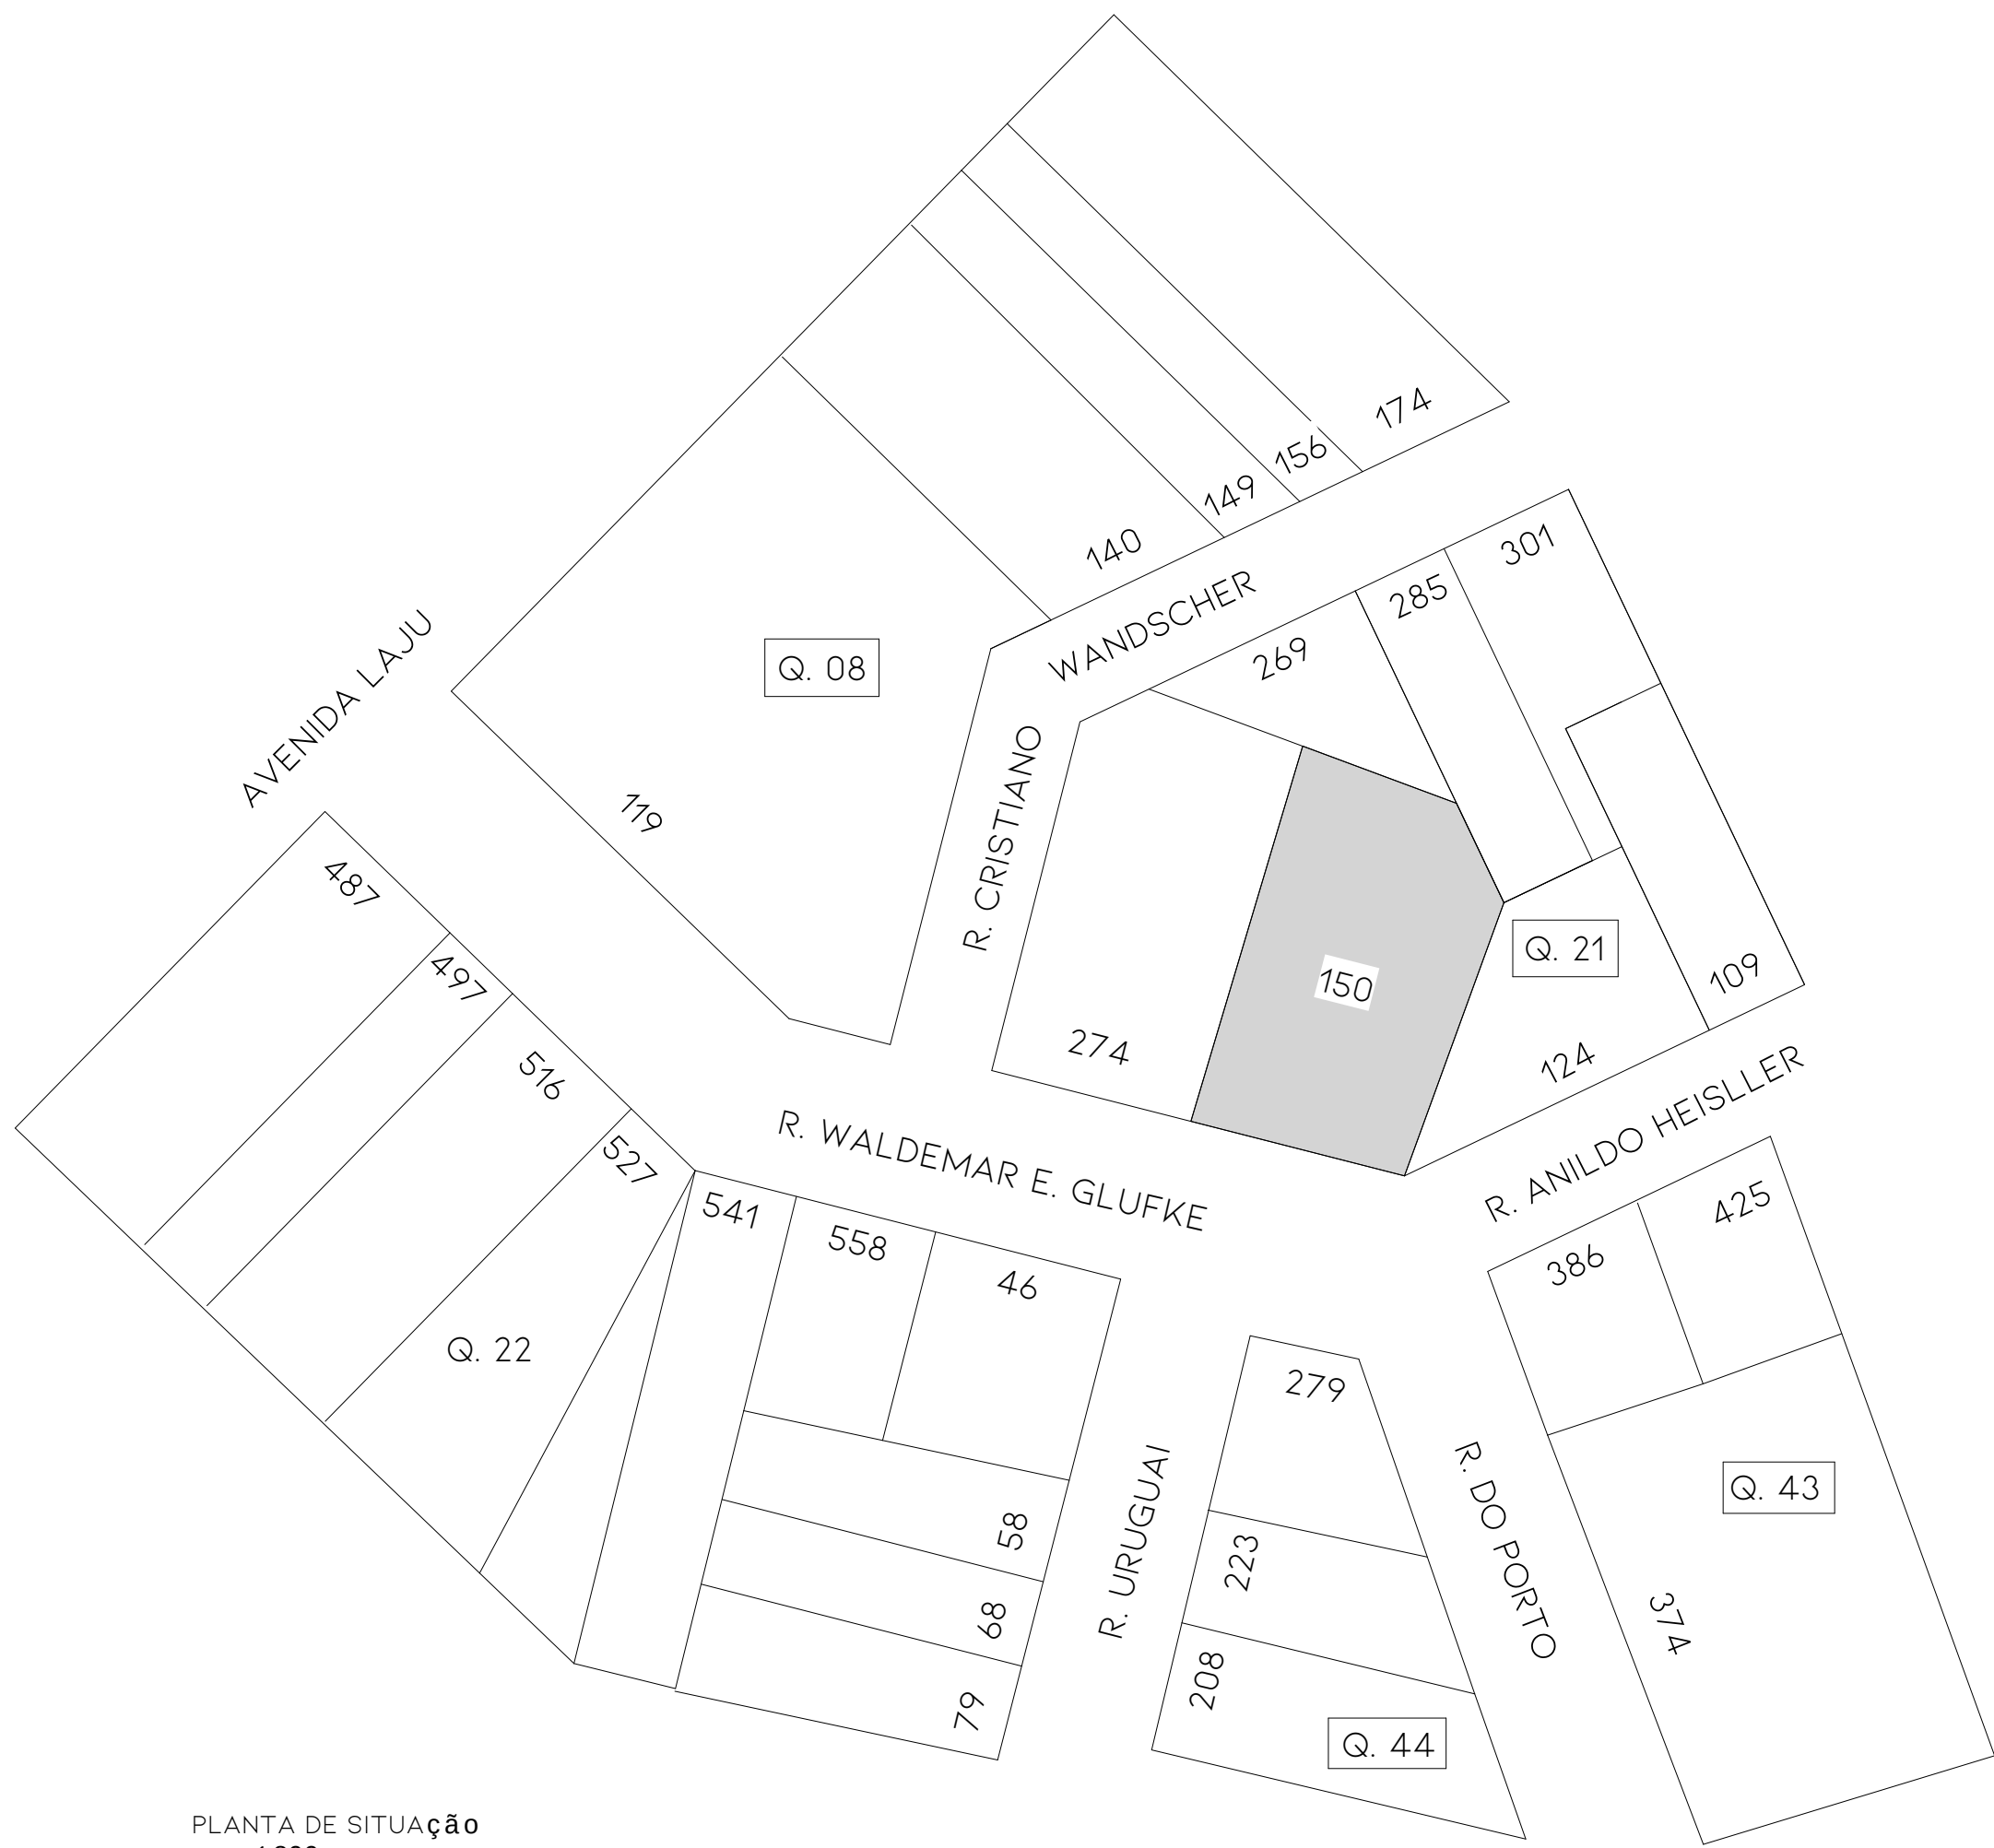


PLANTA DE SITUAÇÃO
esc: 1:800


Obra			
CBMSC MONDAÍ - Redes e Banheiro			
Rua Waldemar E. Glufke - Mondai/SC			
Responsáveis Técnicos			
Eng. Jullian Alberti			
CREA/SC 147974-4			
Projeto			
PROJETO ARQUITETÔNICO			
Conteúdo			
Planta de Situação			
Planta Baixa			
Corte			
Folha	Escala	Revisão	Data
1	Indicada	00	Julho de 2025

DETALHE SANITÁRIO ACESSÍVEL CONFORME NBR 9050/15


SEM ESCALA

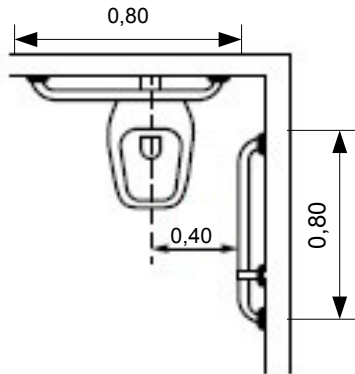


VISTA SUPERIOR

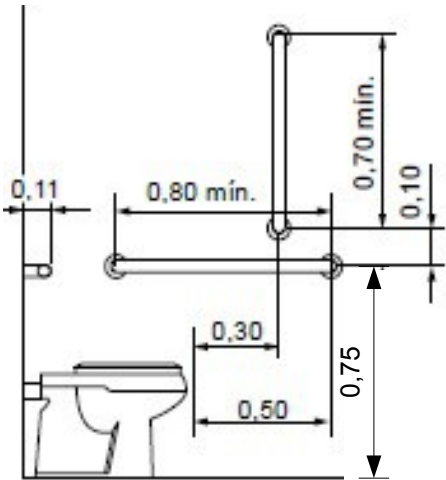


VISTA LATERAL

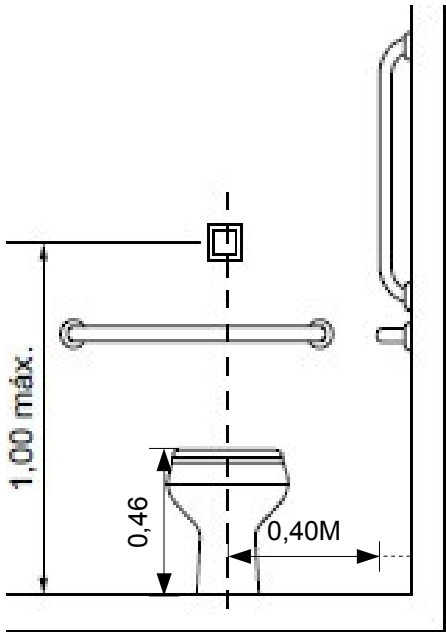


VISTA FRONTAL

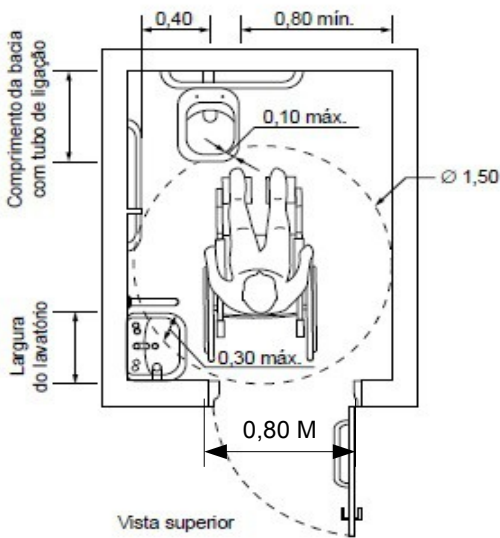

Vista superior

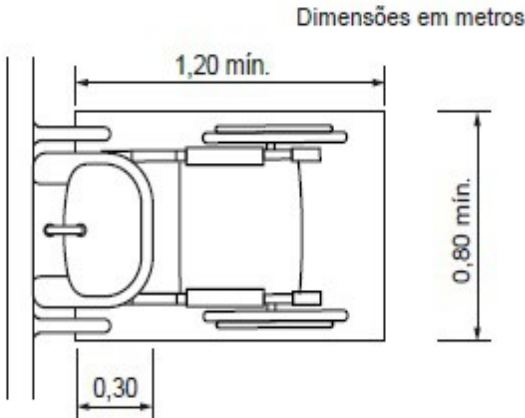


VISTA SUPERIOR DO LAVATÓRIO
ÁREA DE APROXIMAÇÃO AO LAVATÓRIO

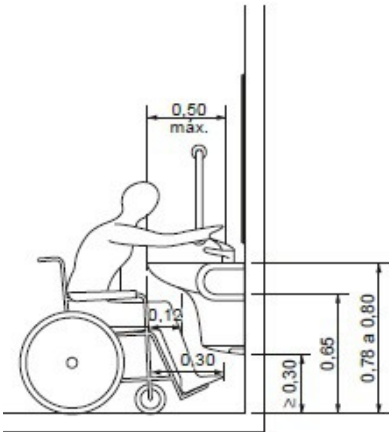


VISTA LATERAL DO LAVATÓRIO


Dimensões em metros

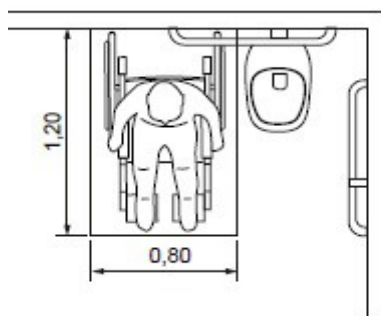


a) Transferência lateral

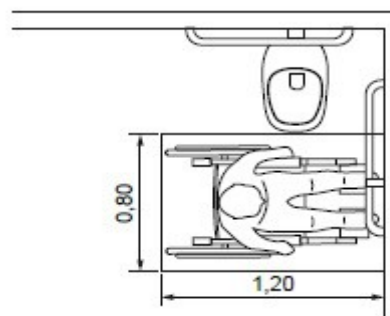

b) Transferência perpendicular

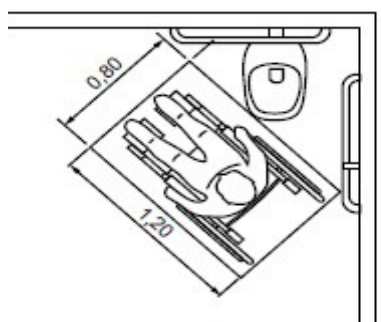

c) Transferência diagonal A

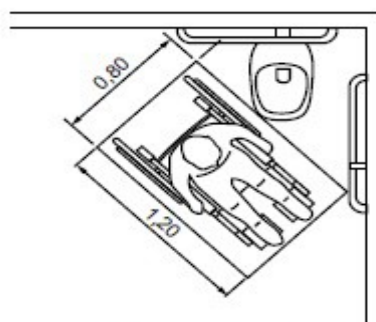


d) Transferência diagonal B


ÁREAS DE TRANSFERÊNCIA PARA A BACIA SANITÁRIA

- Em edificações existentes ou em reforma, **QUANDO NÃO FOR POSSÍVEL** atender às medidas mínimas de sanitário acessível, serão admitidas as medidas mínimas demonstradas abaixo:

Dimensões em metros

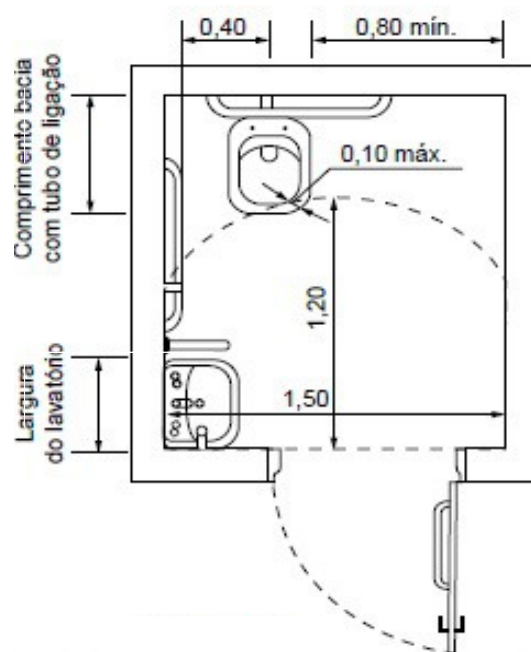


VISTA SUPERIOR

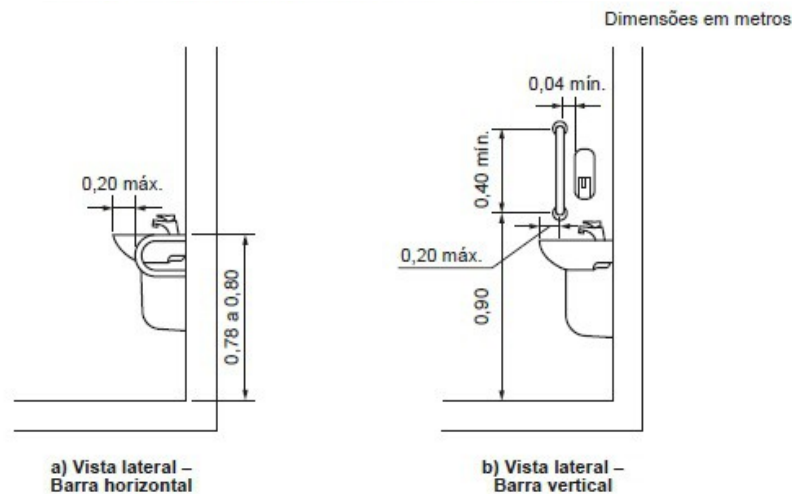

BARRA DE APOIO NO LAVATÓRIO – VISTA LATERAL

- Deve ser instalado dispositivo de alarme de emergência próximo ao Vaso Sanitário na altura de 40cm do piso até o eixo do dispositivo de alarme, sendo de cor que contraste com a parede.

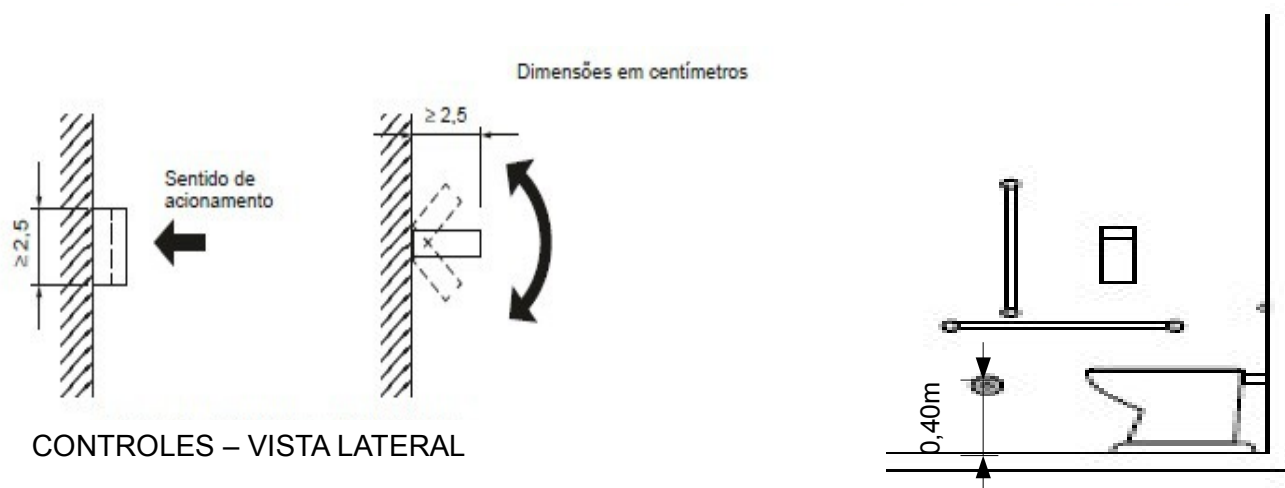

- As Dimensões do Sanitário Acessível devem garantir o posicionamento das peças sanitárias e os seguintes parâmetros de acessibilidade:

- Circulação com Giro de 360°;
- Área necessária para garantir a transferência lateral, perpendicular e diagonal para a bacia sanitária;
- A área de manobra pode utilizar no máximo 0,10m sob a bacia sanitária e 0,30m sob o lavatório;
- Deve ser instalado lavatório sem coluna ou com coluna suspensa ou lavatório sobre tampo, dentro do sanitário, em local que não interfira na área de transferência para a bacia sanitária, podendo sua área de aproximação ser sobreposta à área de manobra;
- As bacias e assentos em sanitários acessíveis não podem ter abertura frontal;
- As portas de sanitários devem ter, no lado oposto ao lado da abertura da porta um puxador horizontal associado à maçaneta. Deve estar localizado a uma distância de 0,10m da dobradiça e possuir comprimento mínimo de 0,40m, instalado à 0,90m do piso;
- Demais casos previstos na NBR 9050/2015.