




SEÇÃO TIPO

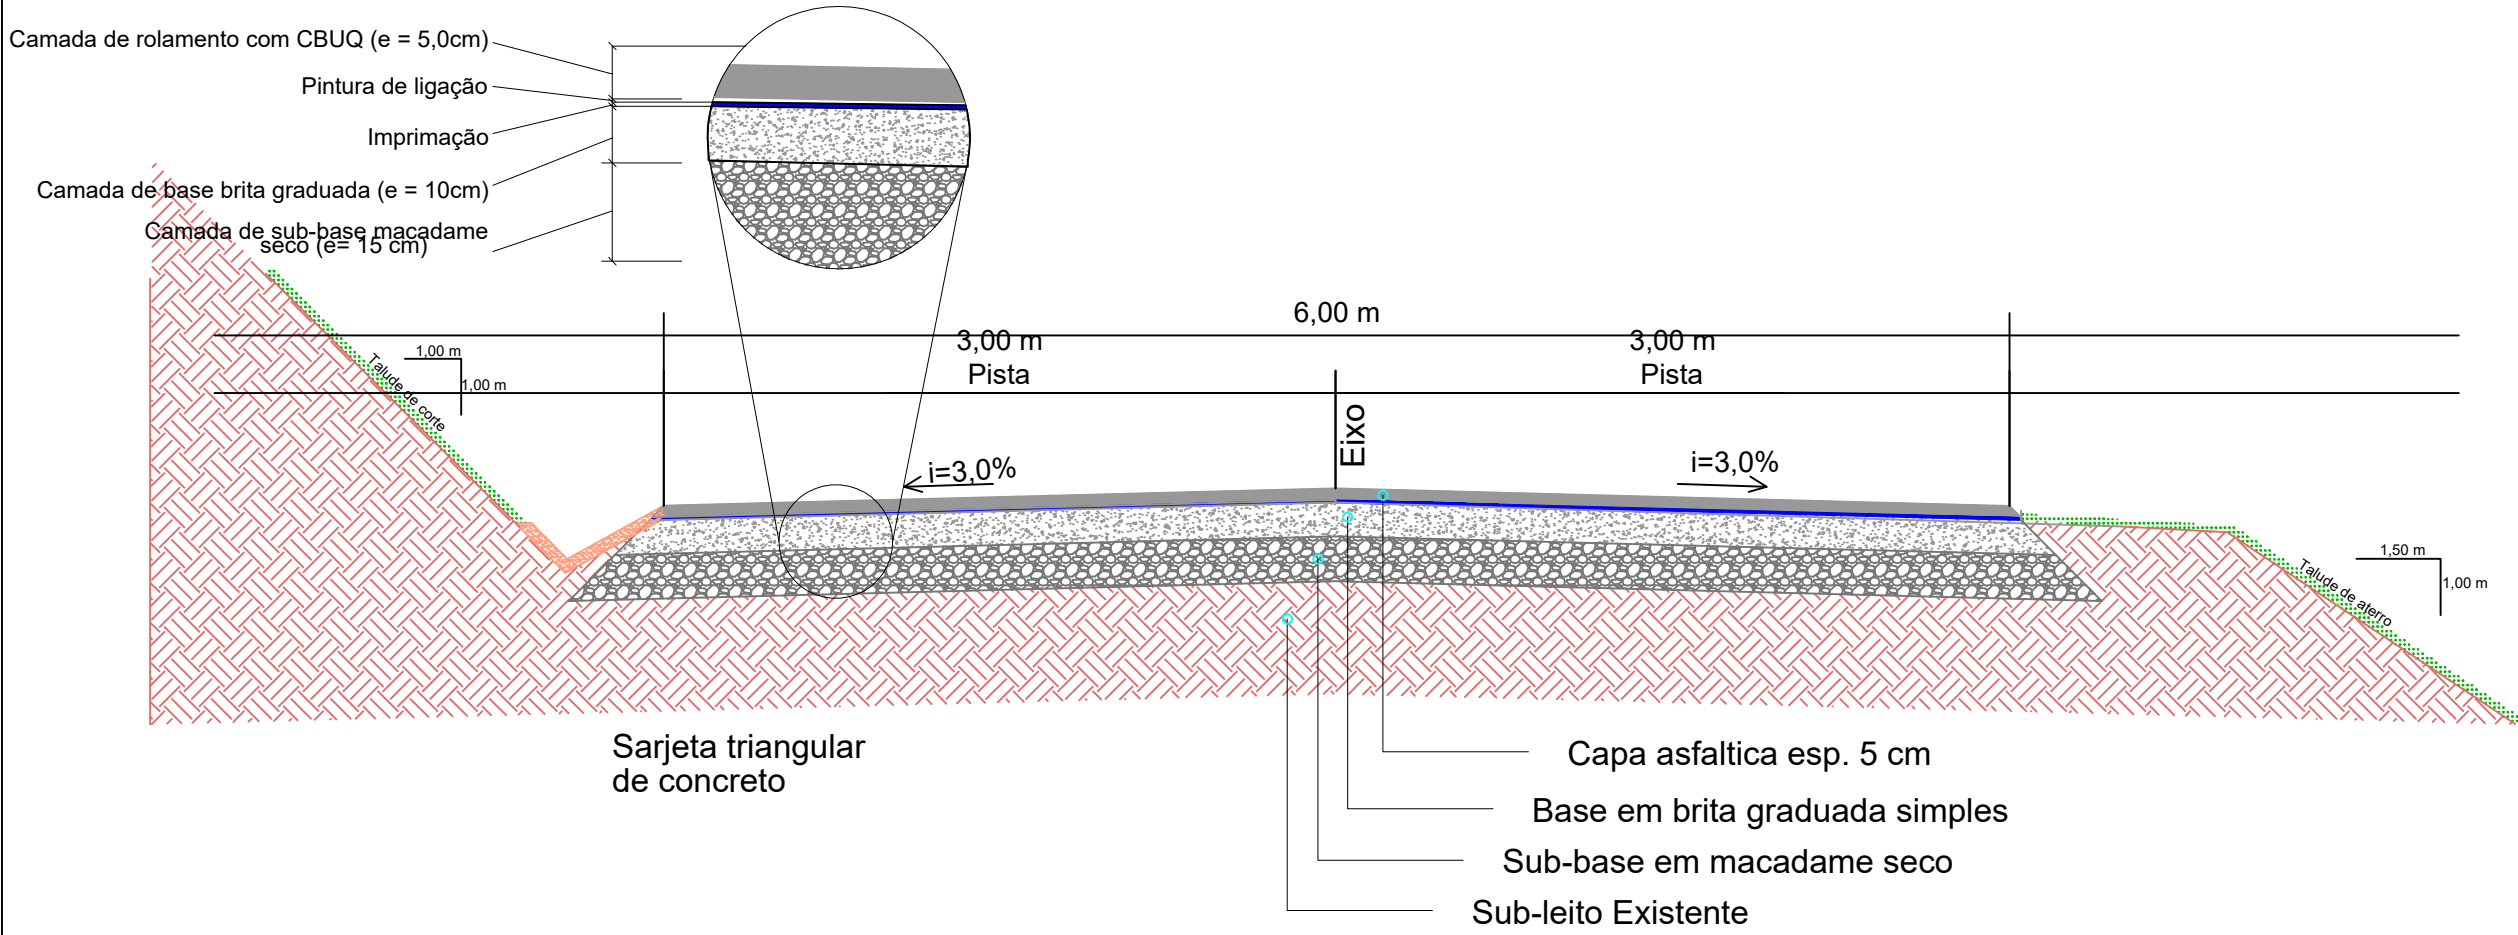


ÁREA DE SINALIZAÇÃO

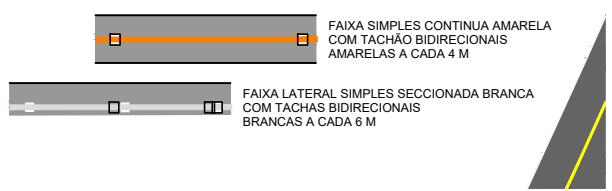


B1= 1M ; B2=0,4M; H=0,3M

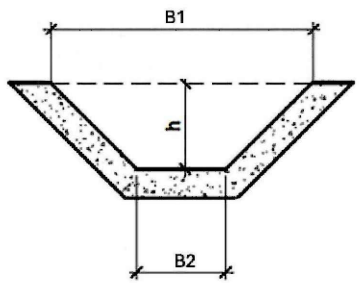


Detalhe da Canaleta

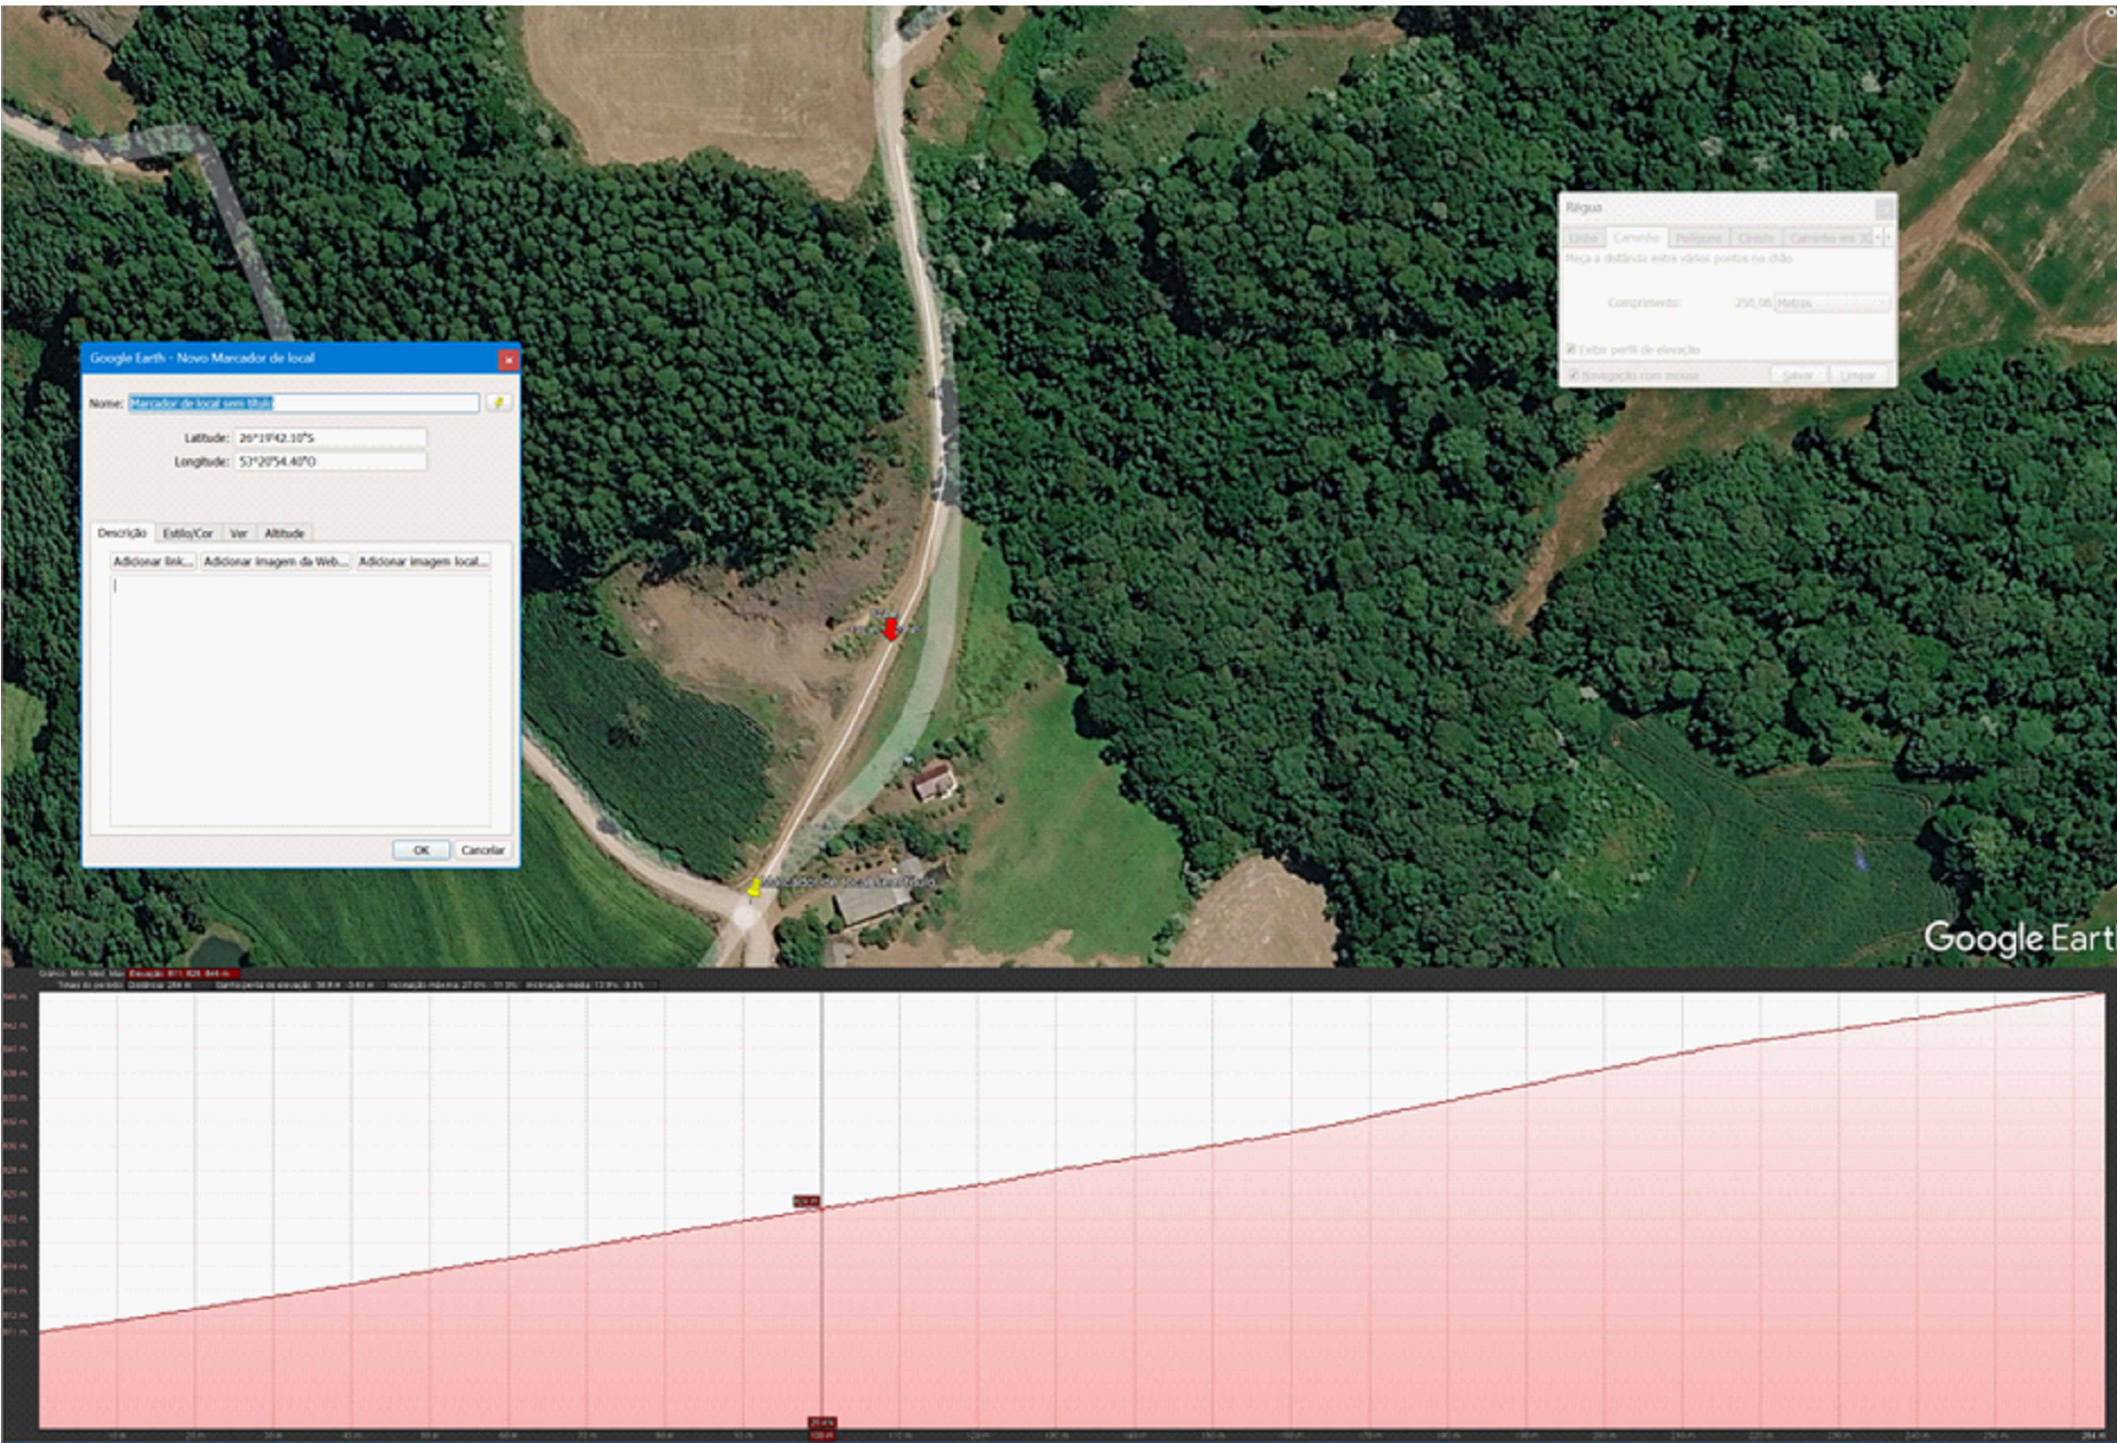


Situação

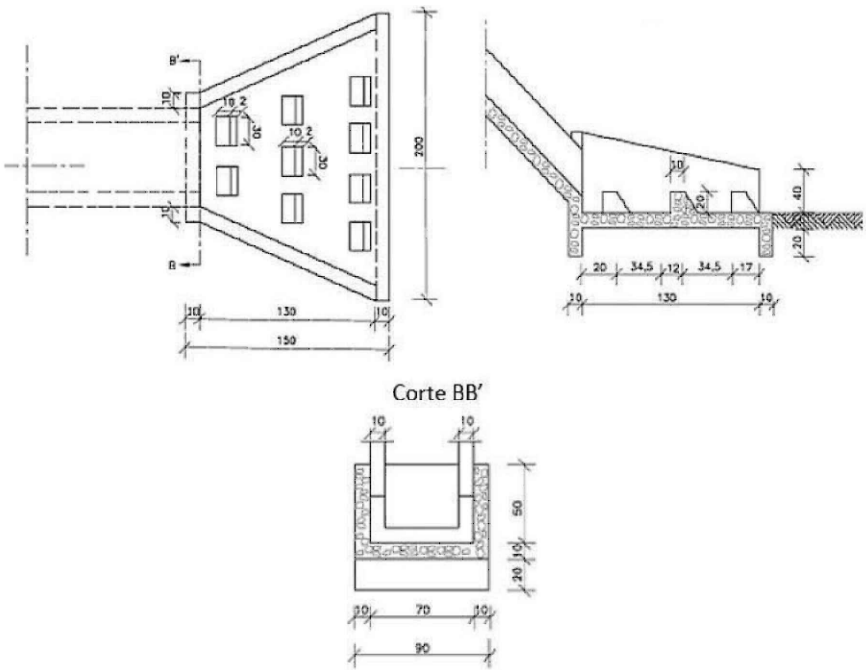


Obs.: Projeto sem variação de configuração.

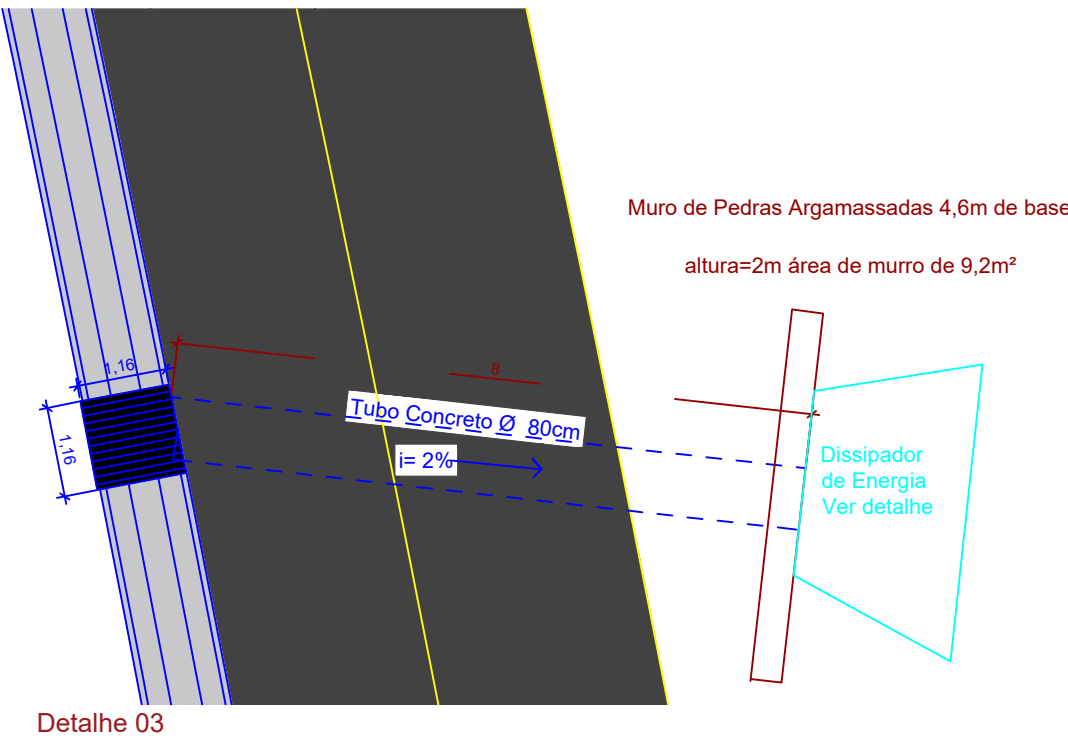

Detalhe 03

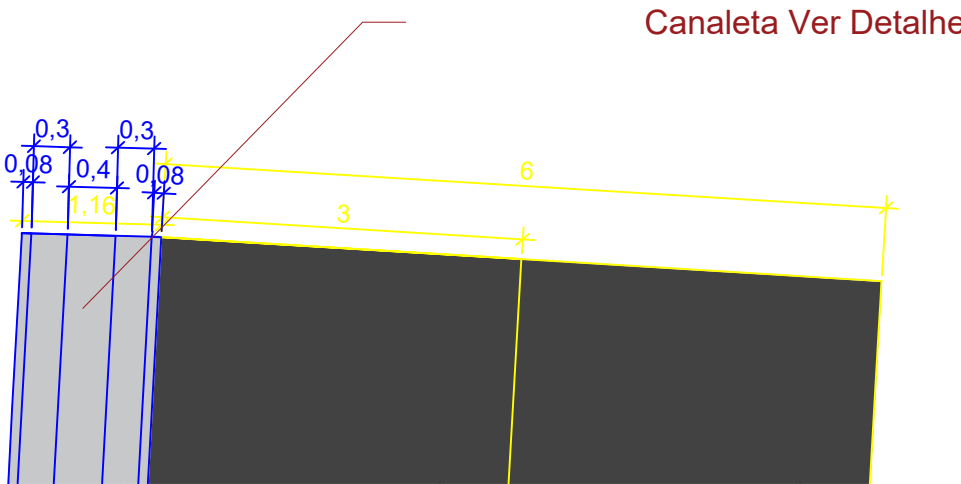


Detalhe 04

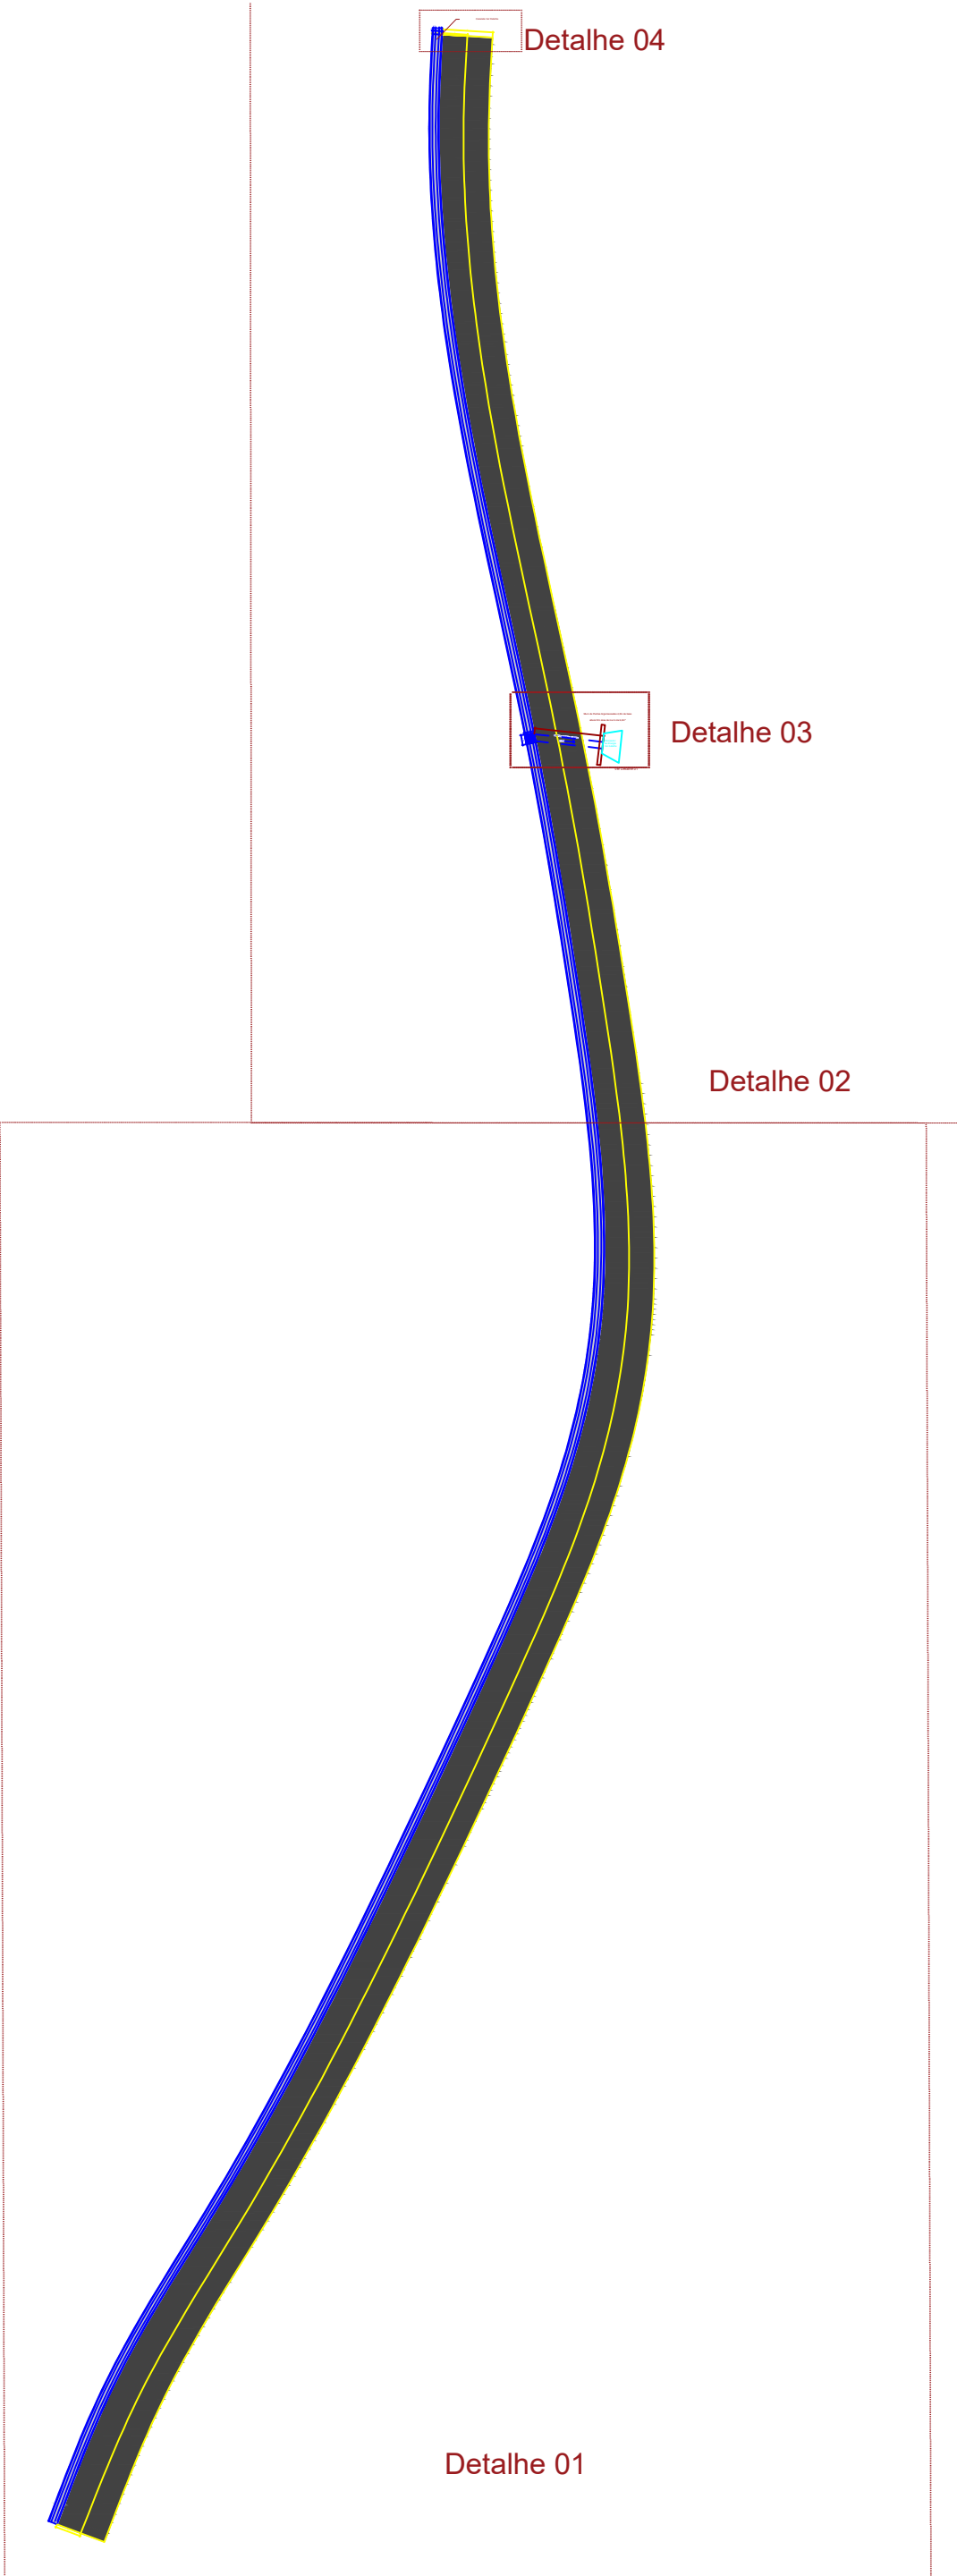


Extensão 250m Lineares

Detalhe 01

Detalhe 02

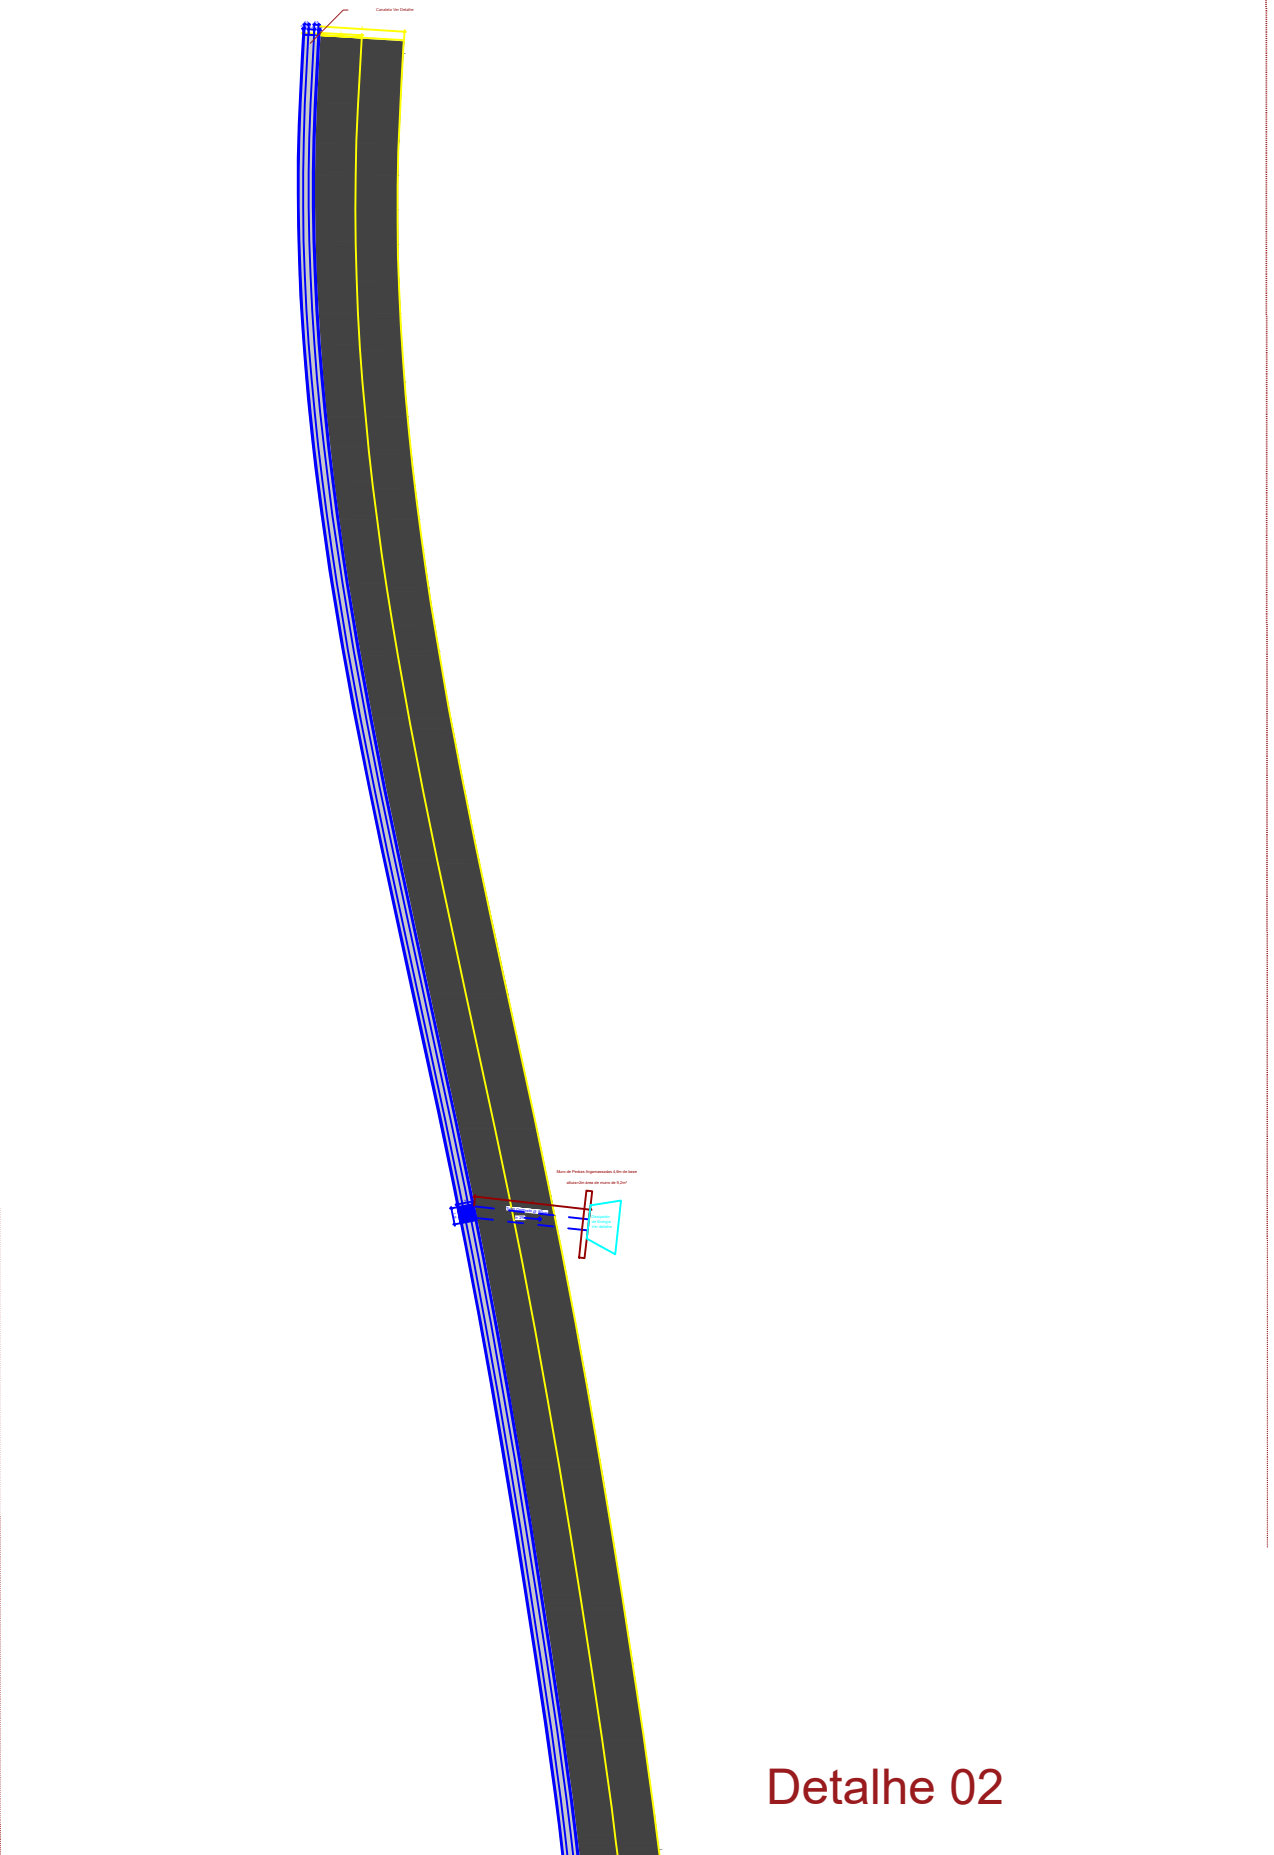

Detalhe 02

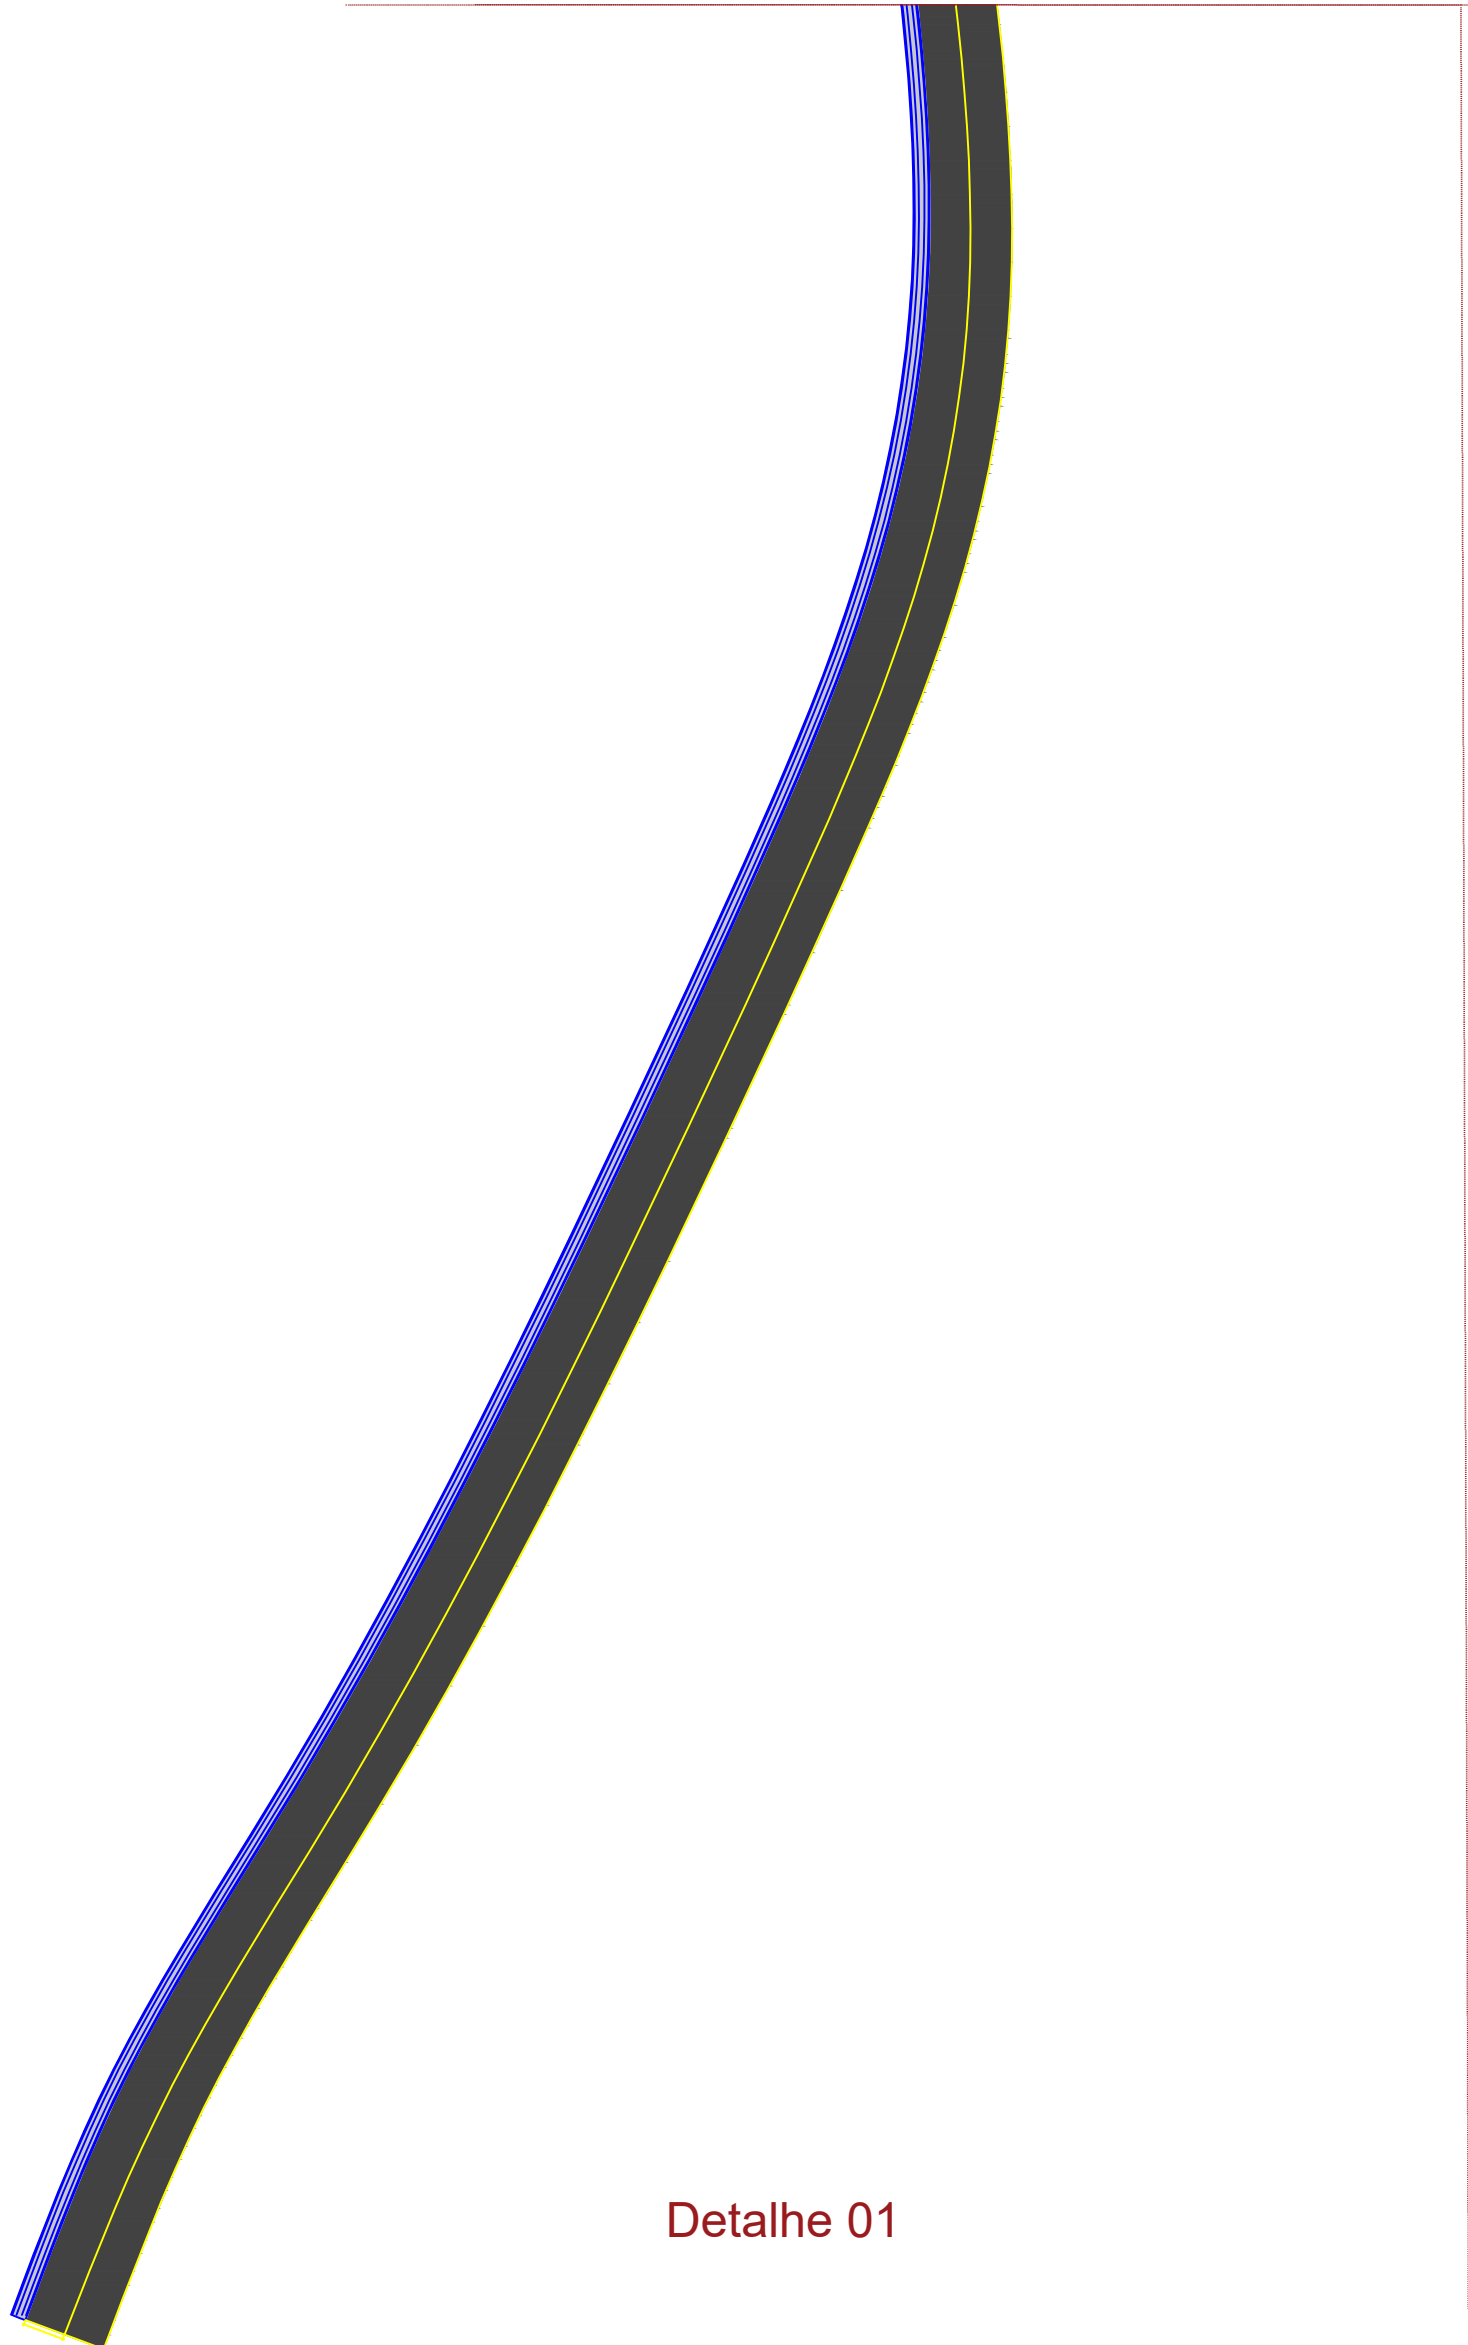

Detalhe 01



PREFEITURA MUNICIPAL DE PALMA SOLA

Responsável Técnico Projeto

Proprietário

Felipe Idalvino Lago

Engenheiro Civil - CRÉD-SC 119321-8

Prefeitura Municipal de Palma Sola

CEP: 83.028-000/001/02

PROJETO ARQUITETÔNICO

ENDEREÇO:

Estrada Rural Linha Progresso sentido Cochilha - PALMA SOLA - SC

OBRA:

PAVIMENTAÇÃO ASFÁLTICA, DRENAGEM E SINALIZAÇÃO

ESPECIFICAÇÕES:

PLANTA DE SITUAÇÃO E LOCALIZAÇÃO, PLANTA DE SINALIZAÇÃO, PLANTA DE DRENAGEM E QUADRO DE ÁREAS E DETALHES.

Desenho

Felipe Lago

Data

Abril de 2018

Área Total Construída

250 m lineares

1500 m² de pavimentação asfáltica

Escala:

Indicada

Prancha:

01/01