

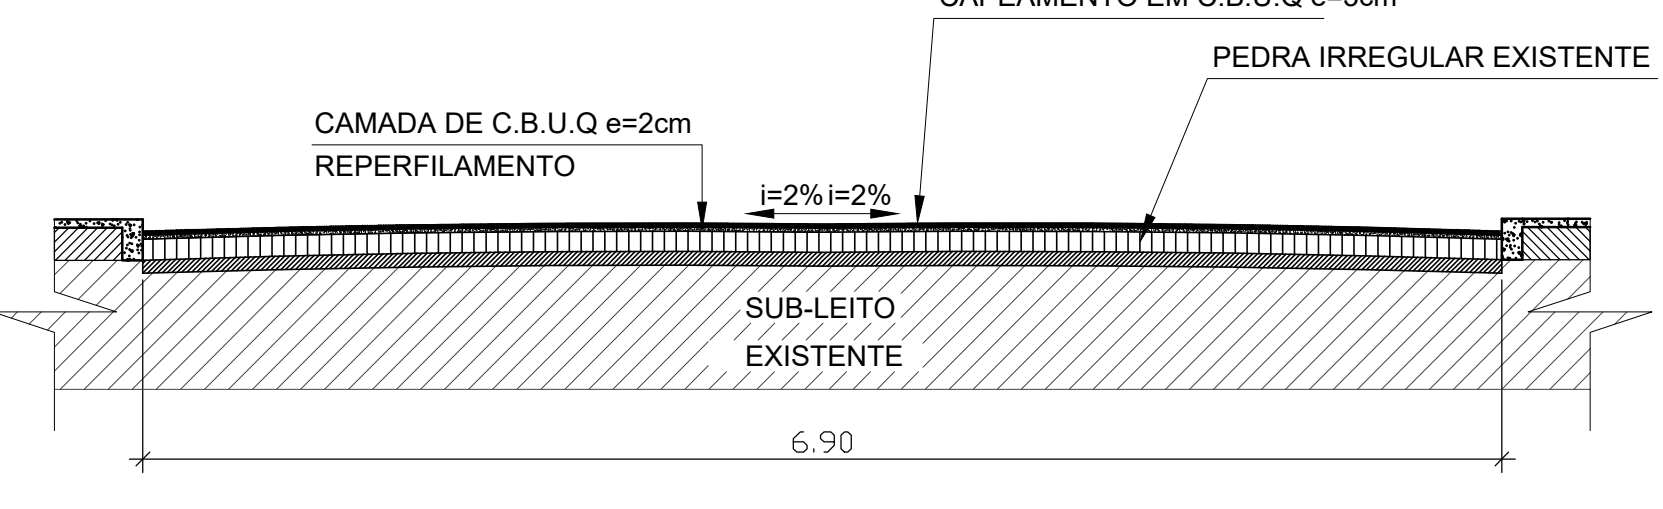
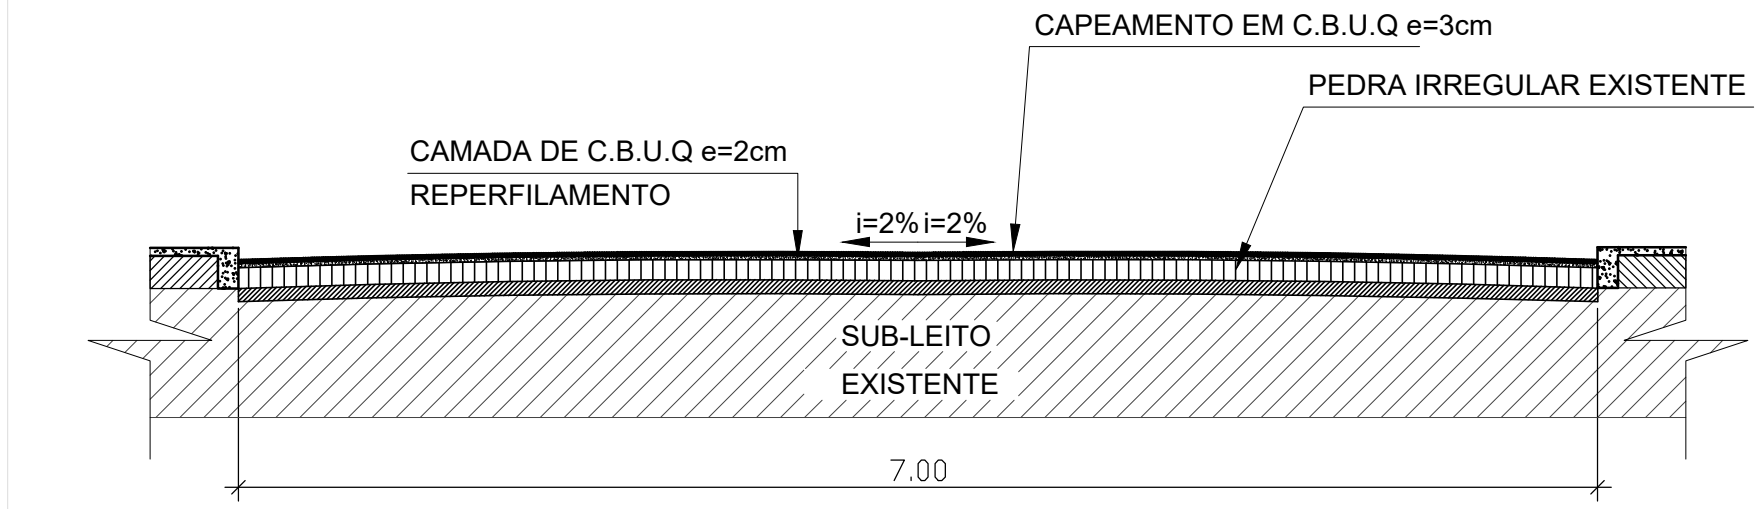
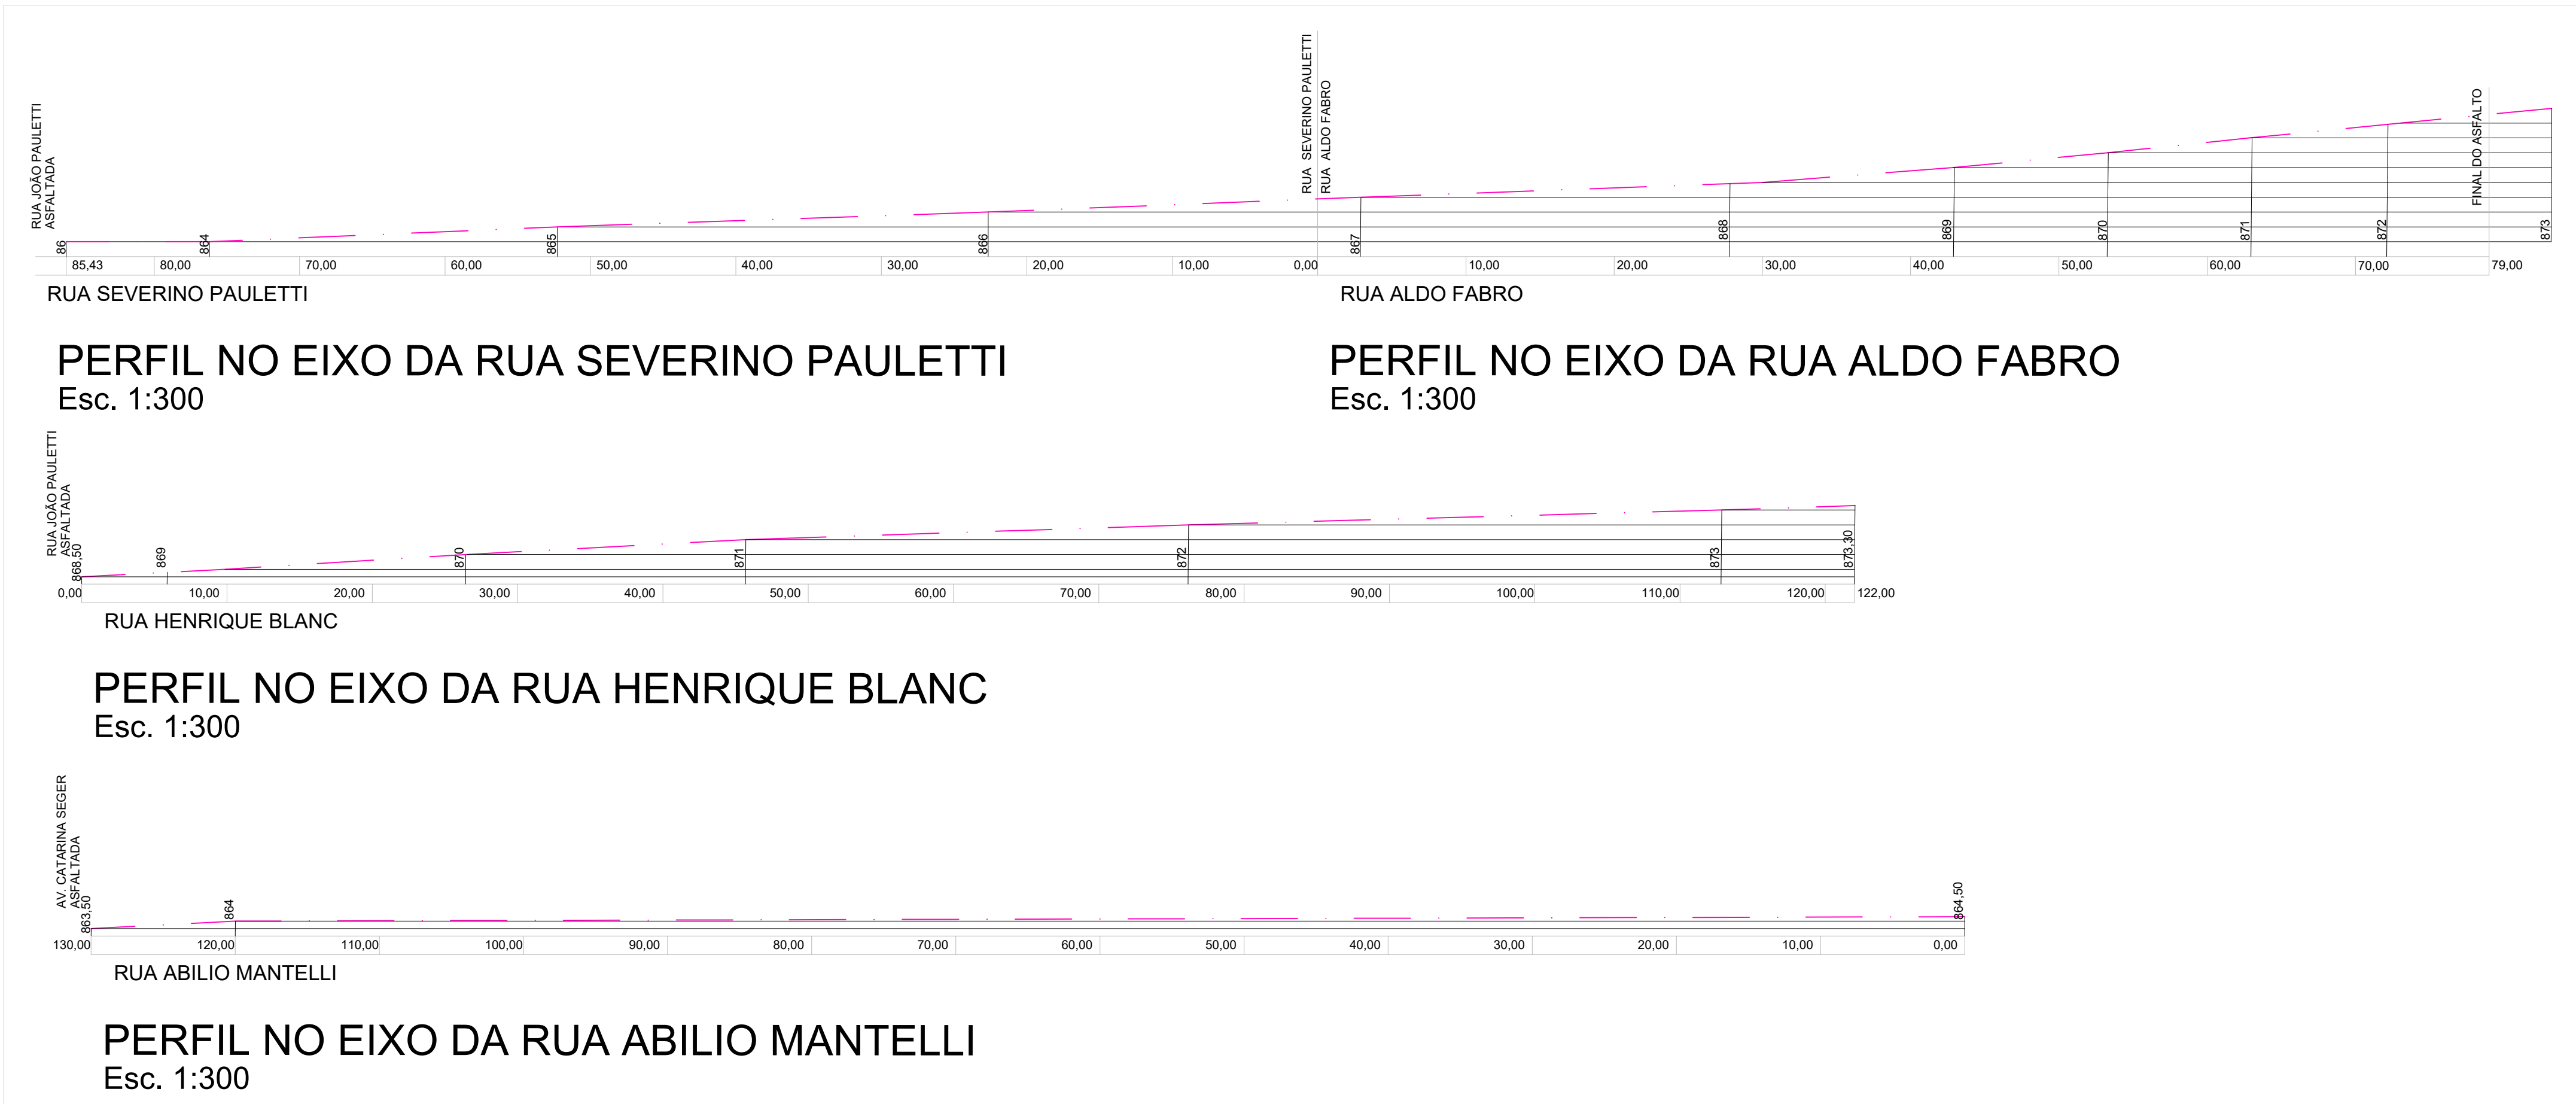
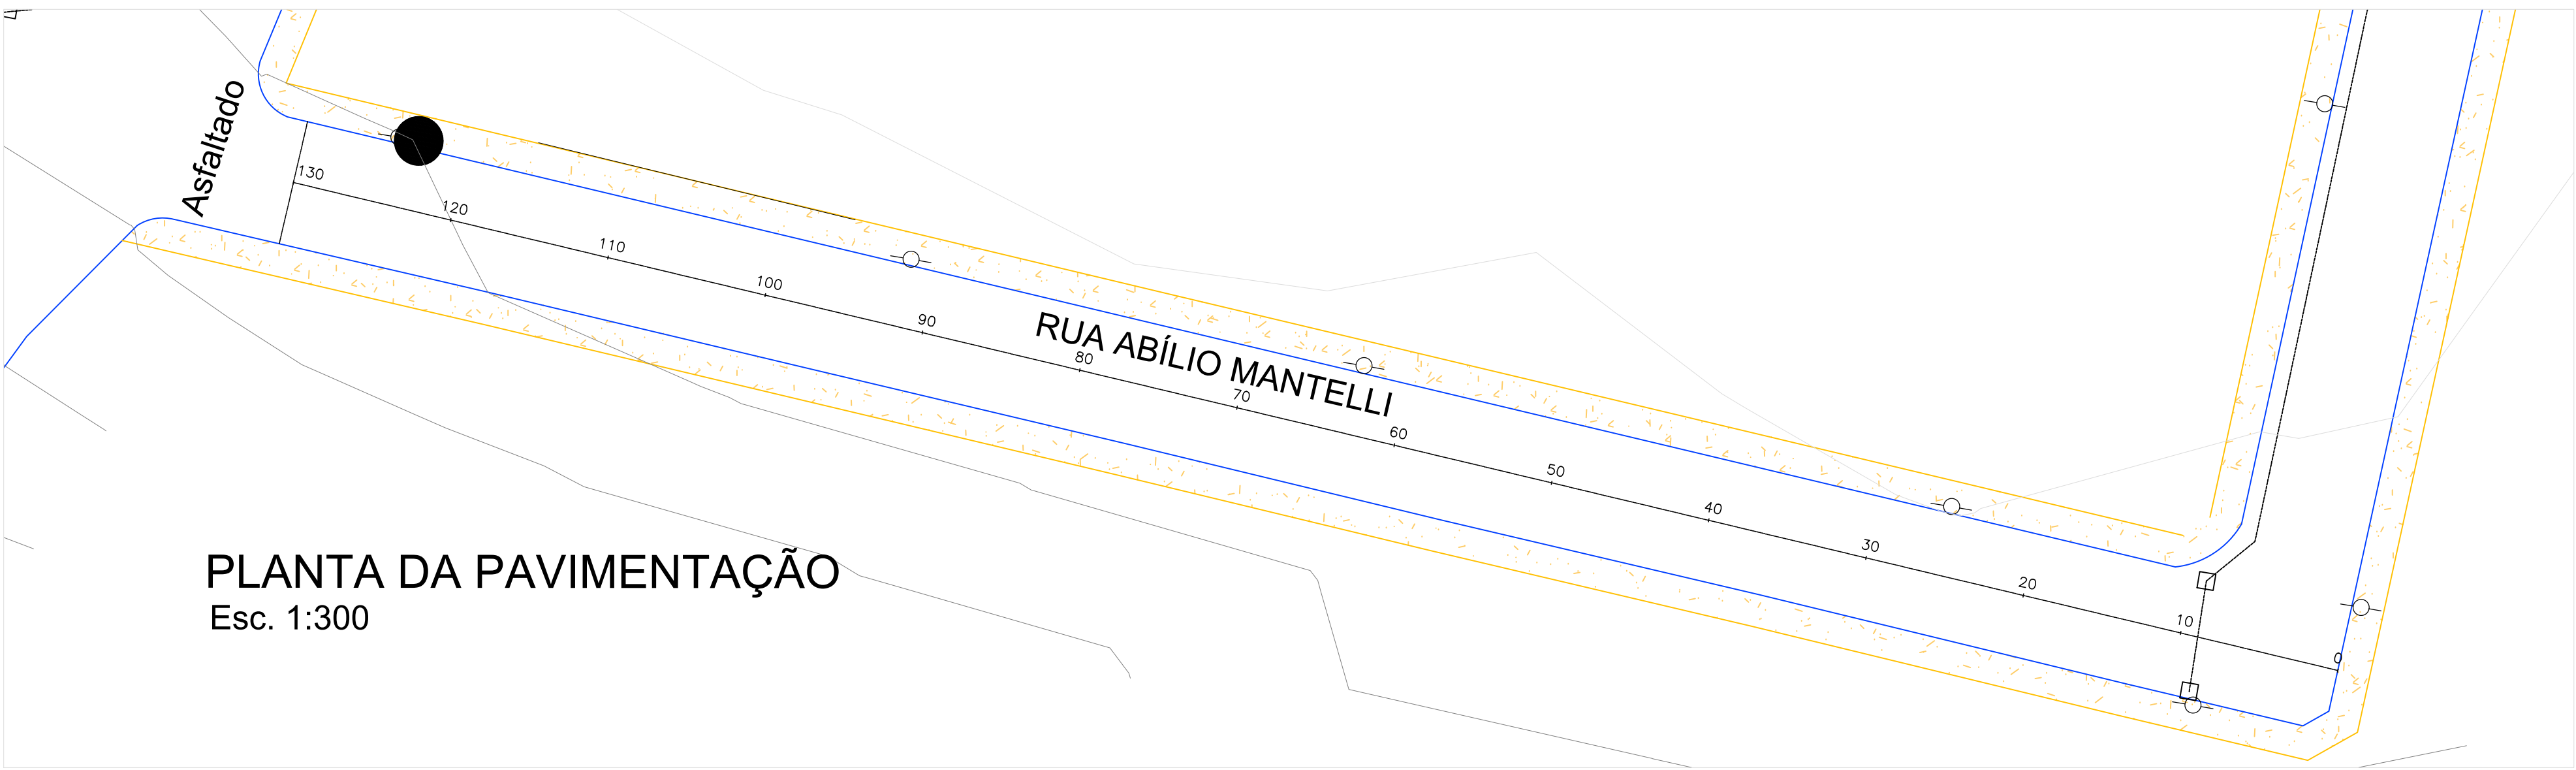
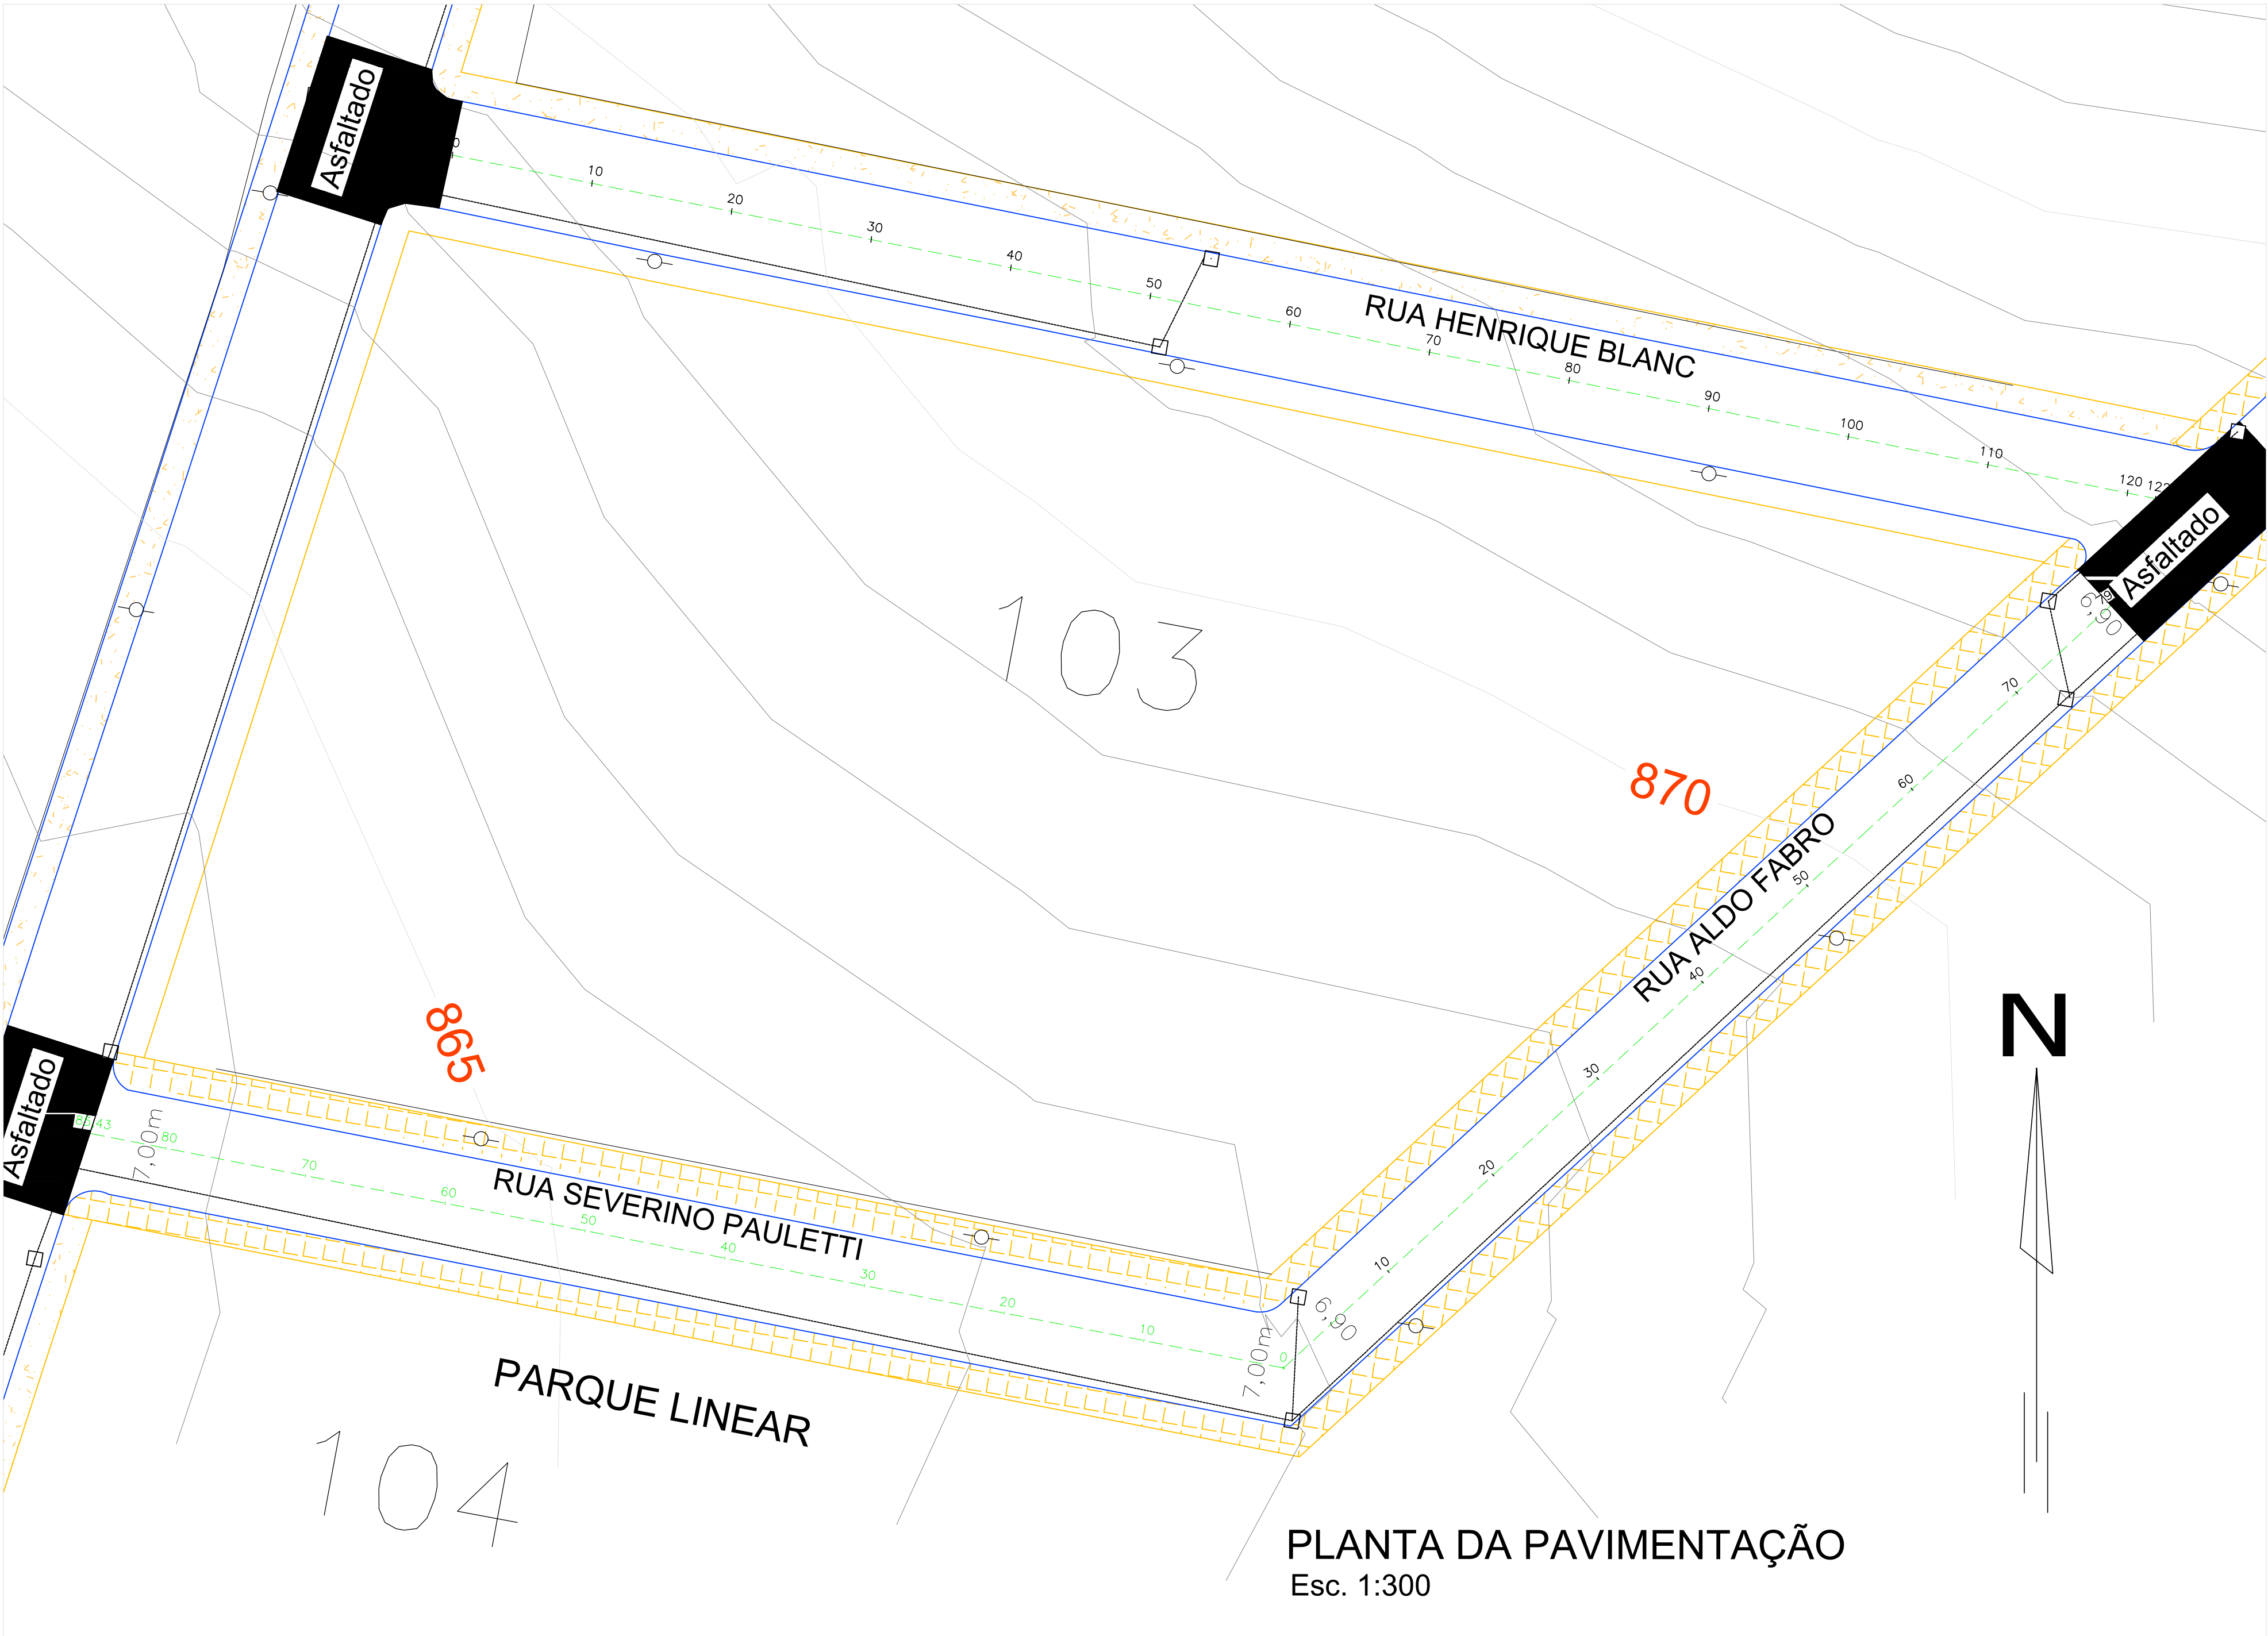


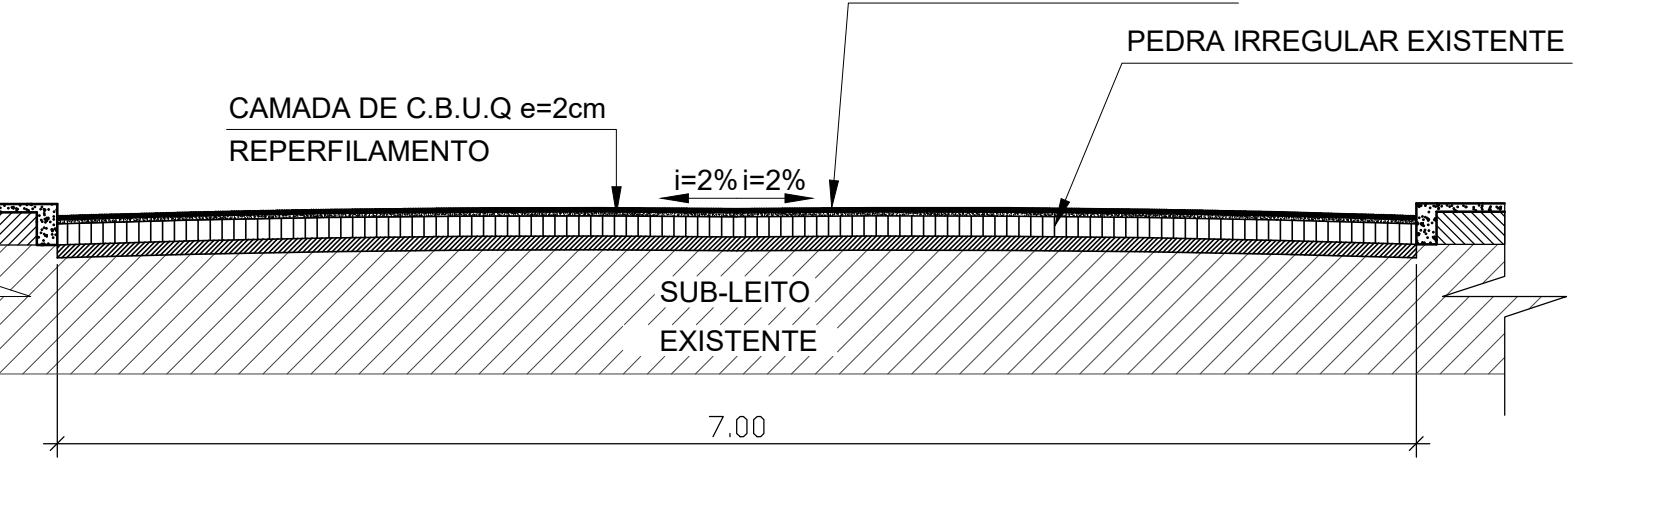

SEÇÃO TRANSVERSAL RUA SEVERINO PAULITTI
Sem Escala

SEÇÃO TRANSVERSAL RUA ALDO FABRO
Sem Escala

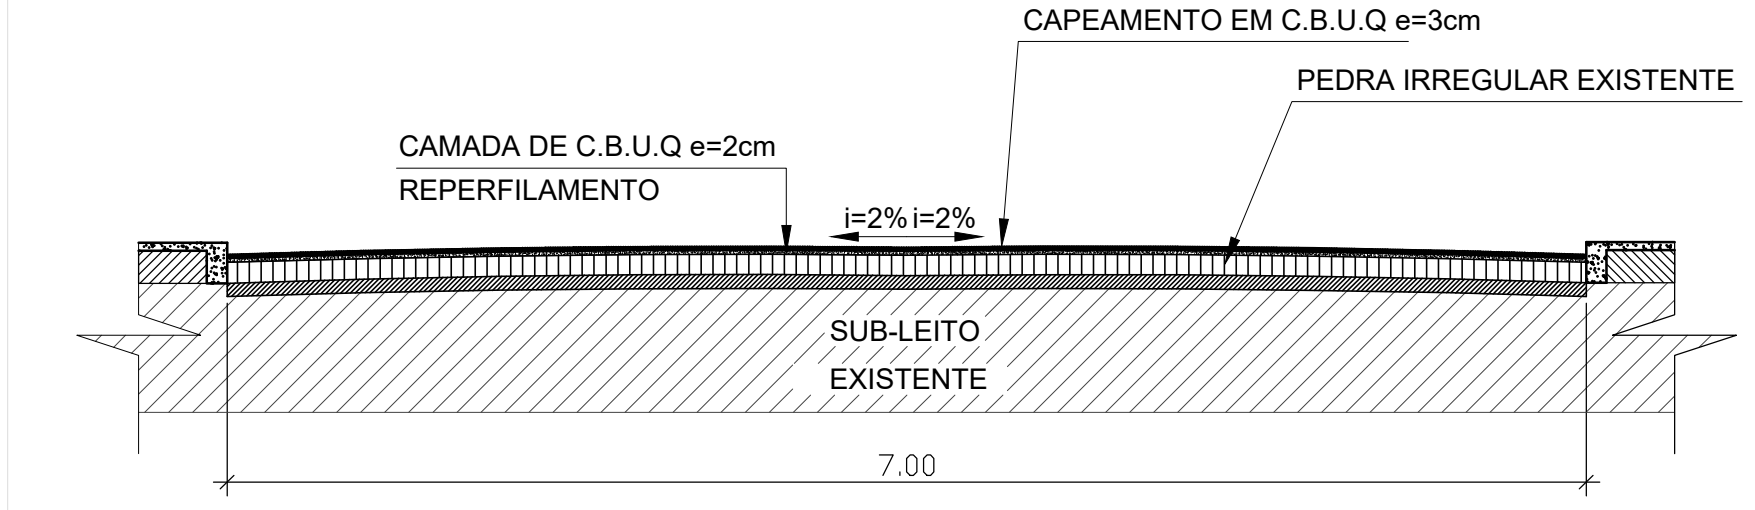

SEÇÃO TRANSVERSAL RUA ABILIO MANTELLI
Sem Escala

SEÇÃO TRANSVERSAL RUA HENRIQUE BLANC
Sem Escala

QUADRO DE ÁREAS				
LOGRADOURO	LIMPEZA E LAVAGEM (m2)	PINTURA DE LIGAÇÃO (m2)	REPERFILAGEM (m2) Espessura 2 cm	CAPA ASFÁLTICA (m2) Espessura 3cm
RUA ABILIO MANTELLI	910,00	910,00	910,00	910,00
RUA ALDO FABRO	545,10	545,10	545,10	545,10
RUA HENRIQUE BLANC	854,00	854,00	854,00	854,00
RUA SEV. PAULETTI	598,01	598,01	598,01	598,01
TOTAL	2.907,11	2.907,11	2.907,11	2.907,11

APROVAÇÕES:

PREFEITURA MUNICIPAL DE
PALMA SOLA

Responsável Técnico Projeto
Antonio Claret Nardoni
Proprietário
Prefeitura Municipal de Palma Sola

PROJETO DE PAVIMENTAÇÃO ASFALTICA

REVISÃO: 01
RUA ALDO FABRO, RUA SEVERINO PAULETTI, RUA HENRIQUE BLANC RUA ABILIO MANTELLI E RUA AZALEIA - CENTRO - PALMA SOLA - SC

OPR: PAVIMENTAÇÃO ASFÁLTICA SOBRE BASE DE PEDRAS POLIÉDRICAS

ESPICIFICACAO: PLANTA DE SITUAÇÃO, DA PAVIMENTAÇÃO, SEÇÃO TRANSVERSAL, QUADRO DE ÁREAS

Desenho: Nardoni


DATA: 21/05/2024

Área Total Construída: ASFALTO TOTAL = 4.387,11m²


Escala: 1:300

Prancha: 01/02

TODAS AS MEDIDAS E NÍVEIS DEVERÃO SER CONFERIDAS IN LOCO NA HORA DA EXECUÇÃO;
OS QUANTITATIVOS TERÃO QUE SER CONFERIDOS PELO EXECUTOR, DIVERGENCIAS DEVEM SER INFORMADAS AO PROJETISTA;
NÃO PODERÁ TER MODIFICAÇÕES NA OBRA SEM COMUNICAÇÃO EXPRESSA E ANUENCIA DO PROJETISTA;

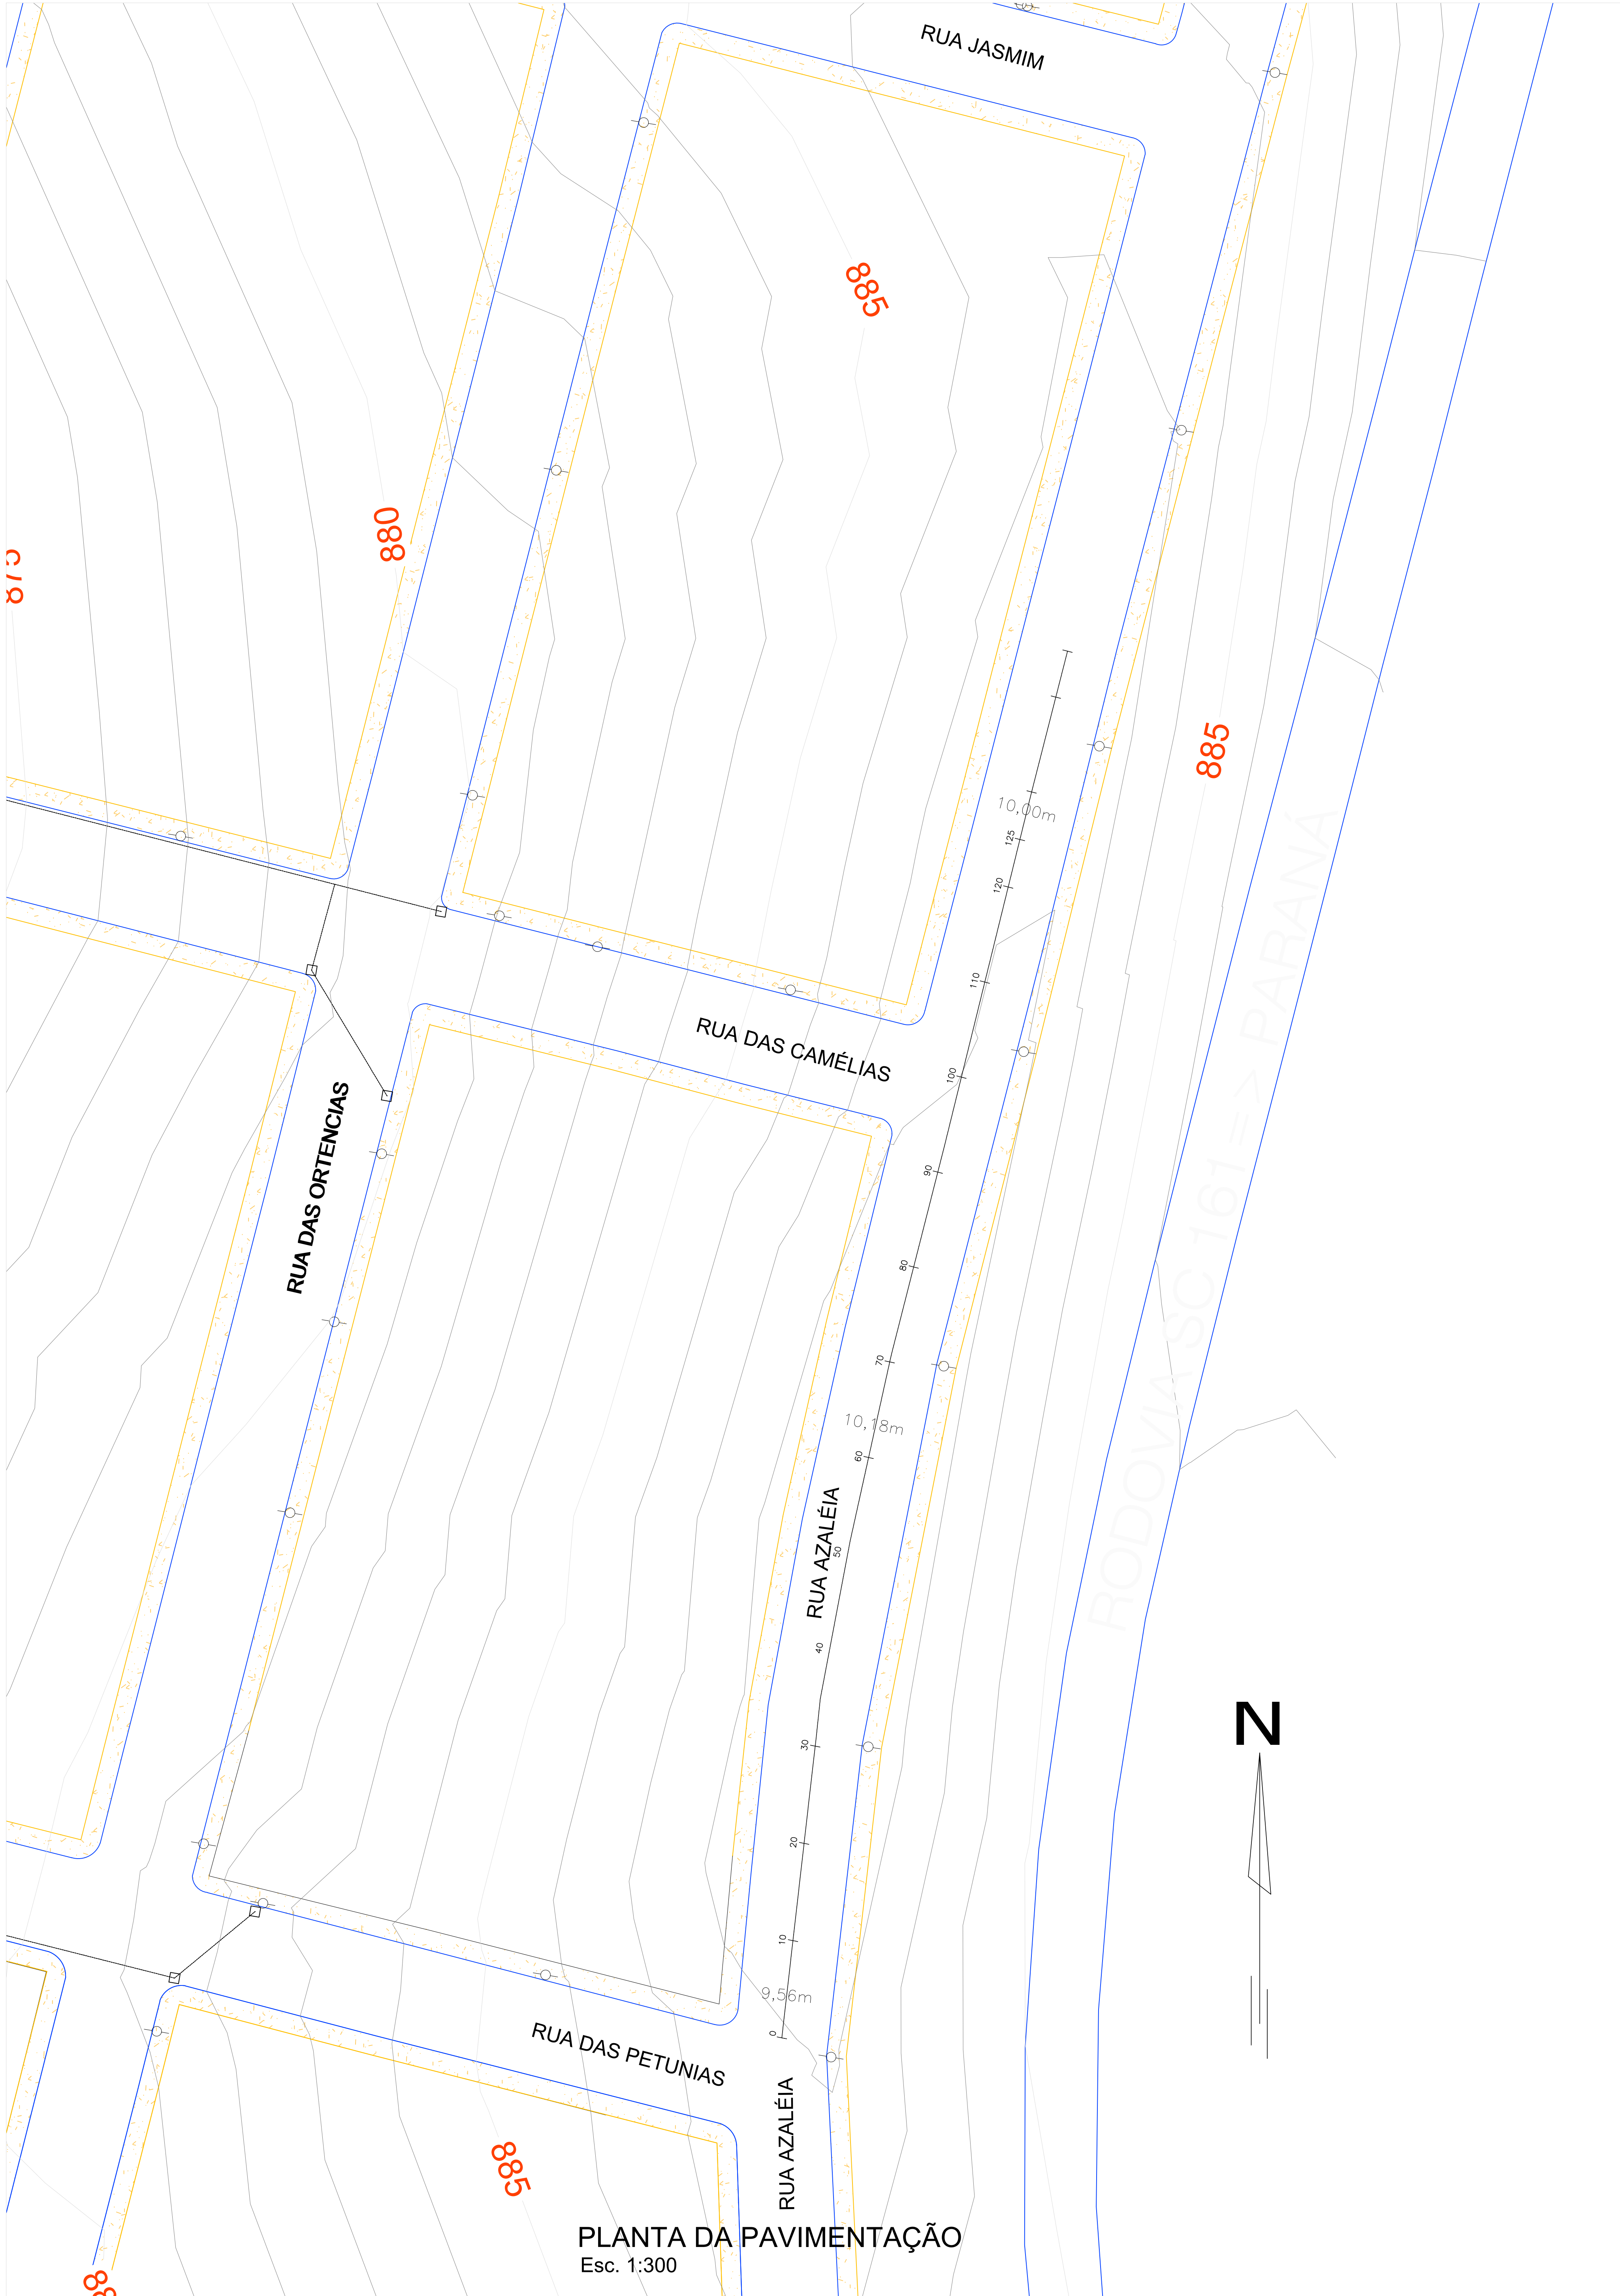


PLANTA DA PAVIMENTAÇÃO
Esc. 1:300

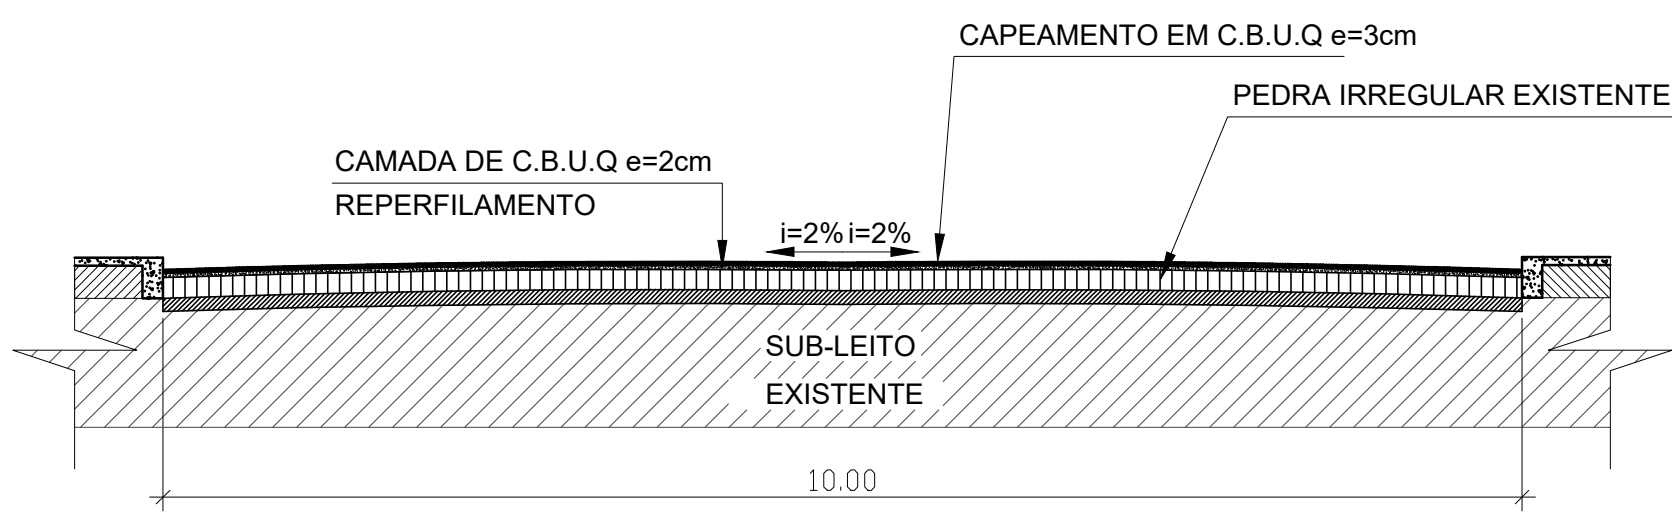

SEÇÃO TRANSVERSAL RUA AZALÉIA
Sem Escala

QUADRO DE ÁREAS				
LOGRADOURO	LIMPEZA E LAVAGEM (m2)	PINTURA DE LIGAÇÃO (m2)	REPERFILAGEM (m2) Espessura 2 cm	CAPA ASFÁLTICA (m2) Espessura 3cm
RUA AZALÉIA	1.250,00	1.250,00	1.250,00	1.250,00
TOTAL	1.250,00	1.250,00	1.250,00	1.250,00

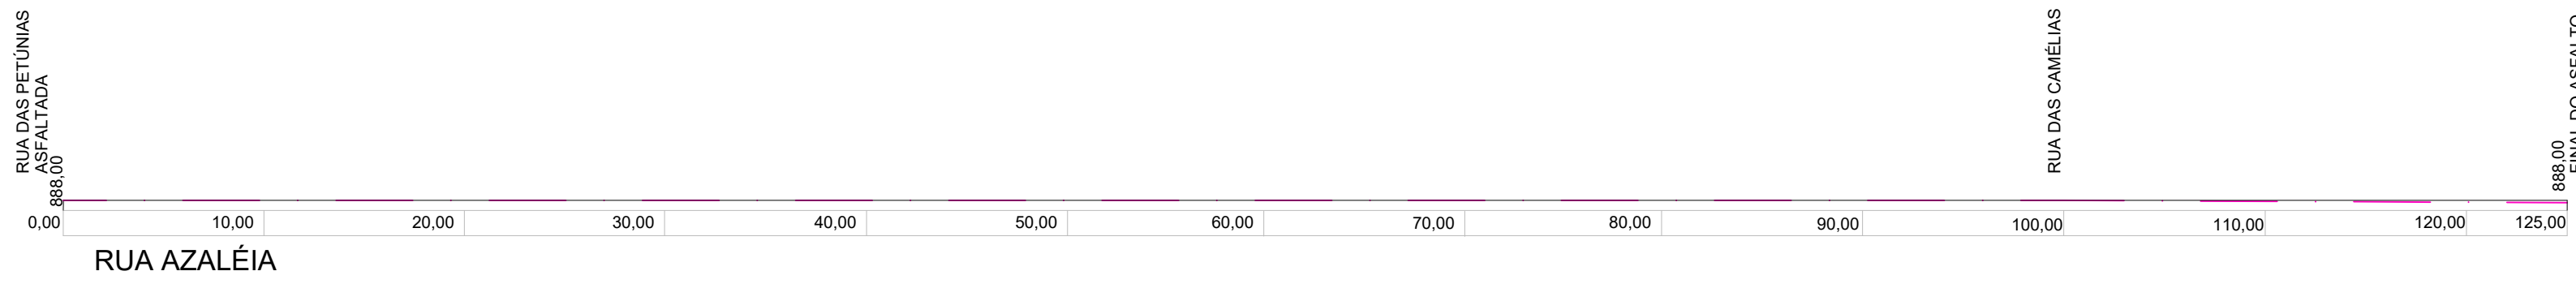

PERFIL NO EIXO DA RUA AZALÉIA
Esc. 1:300

TODAS AS MEDIDAS E NÍVEIS DEVERÃO SER CONFERIDAS IN LOCO NA HORA DA EXECUÇÃO;
OS QUANTITATIVOS TERÃO QUE SER CONFERIDOS PELO EXECUTOR, DIVERGENCIAS DEVEM SER INFORMADAS AO PROJETISTA;
NÃO PODERÁ TER MODIFICAÇÕES NA OBRA SEM COMUNICAÇÃO EXPRESSA E ANUÊNCIA DO PROJETISTA;

OS QUANTITATIVOS TERÃO QUE SER CONFERIDOS PELO EXECUTOR, DIVERGENCIAS DEVEM SER INFORMADAS AO PROJETISTA;



PLANTA DE LOCALIZAÇÃO
SEM ESCALA

APROVAÇÕES:			
PREFEITURA MUNICIPAL DE PALMA SOLA			
Responsável Técnico Projeto		Proprietário	
Antonio Claret Nardoni Inscricao e Registro CREA 001/2017		Prefeitura Municipal de Palma Sola CNPJ: 08.108.888/0001-07	
PROJETO DE PAVIMENTAÇÃO ASFÁLTICA			
ENCOMENDADO: RUA ALDO FABRO, RUA SEVERINO PAULETTI, RUA HENRIQUE BLANC RUA ABILIO MANTELLI E RUA AZALÉIA - CENTRO - PALMA SOLA - SC			
OBJETO: PAVIMENTAÇÃO ASFÁLTICA SOBRE BASE DE PEDRAS POLIÉDRICAS			
ESPECIFICAÇÕES: PLANTA DE SITUAÇÃO, DA PAVIMENTAÇÃO, SEÇÃO TRANSVERSAL, QUADRO DE ÁREAS			
Desenho: Nardoni	Data: 21/05/2024	Área Total Computada: ASFALTO TOTAL = 4.950,00m²	Escala: 1:300