
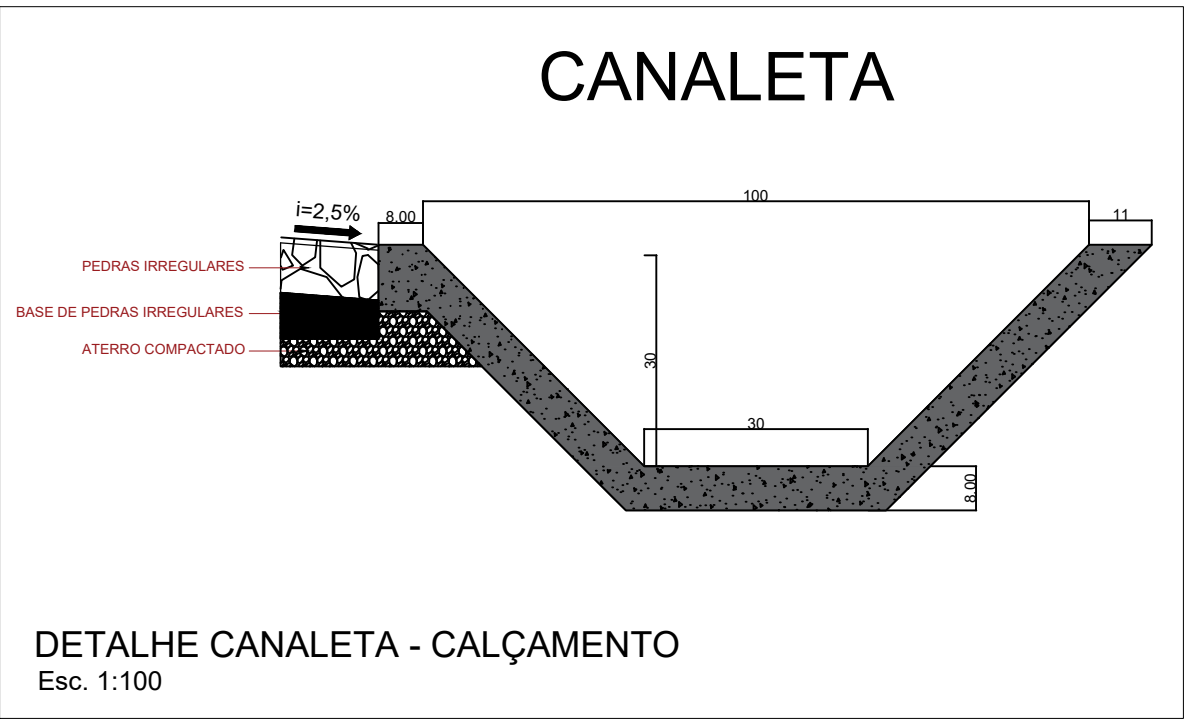
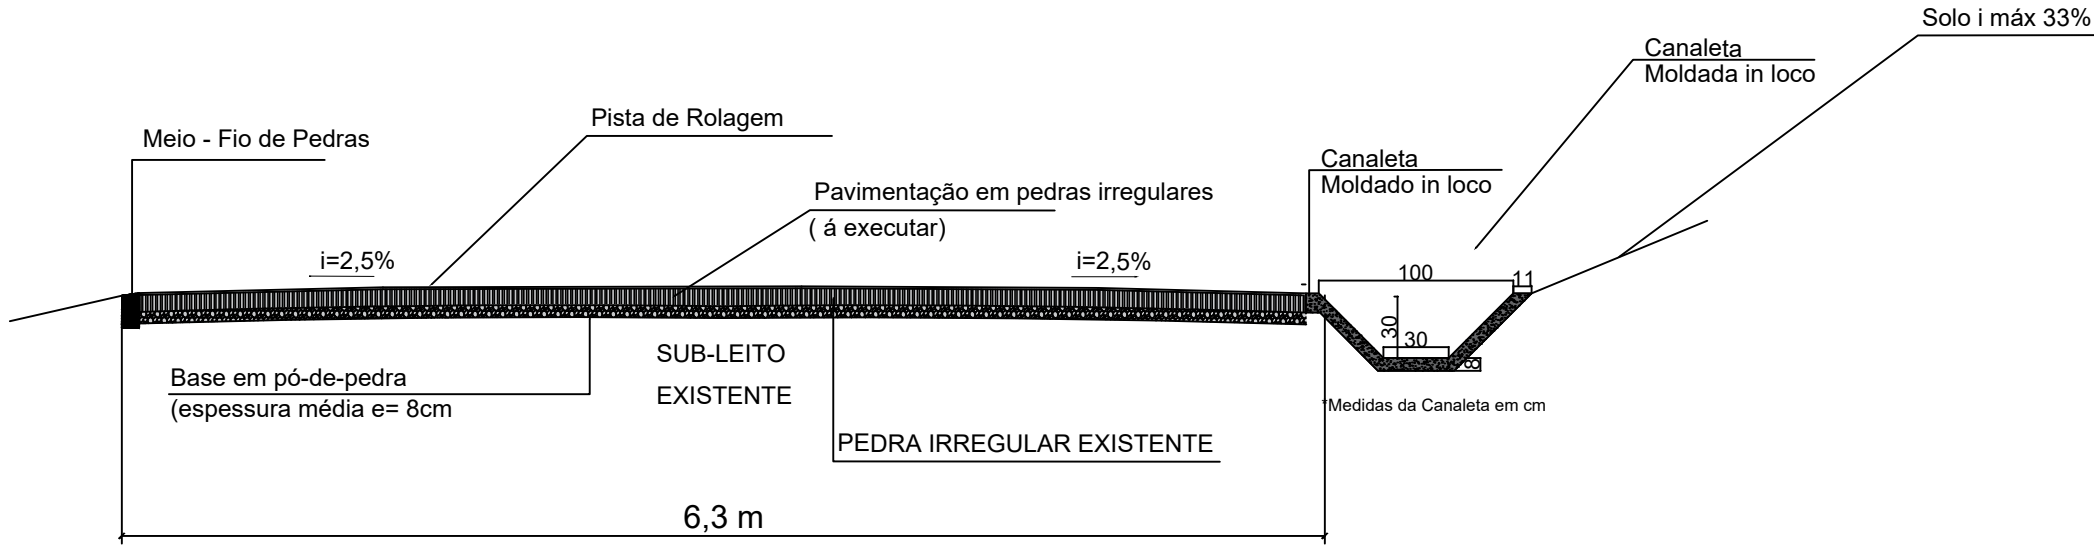
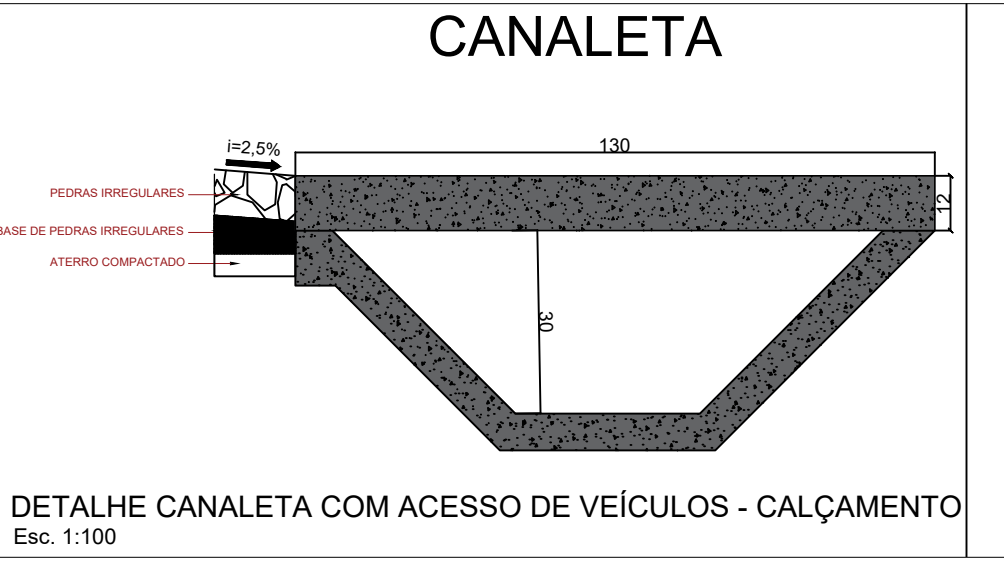


Resumo dos quantitativos principais da obra:

A obra contempla serviços preliminares, administração local, execução de pavimentação em pedras poliédricas, drenagem superficial, meio-fio, sarjetas e muro em pedra argamassada.

Os principais quantitativos previstos são:

ART de execução: 1,00 un
Engenheiro civil de obra sênior: 12,00 h
Placa de obra: 3,00 m²
Transporte com caminhão basculante: 5.000,00 tkm
Pavimento em pedras poliédricas com rejuntamento em pó de pedra: 6.000,00 m²
Meio-fio em pedra basáltica: 1.650,00 m
Valeta de concreto moldado in loco: 350,00 m
Laje industrial de concreto armado sobre canaleta: 31,20 m²
Muro em pedra argamassada: 10,00 m²

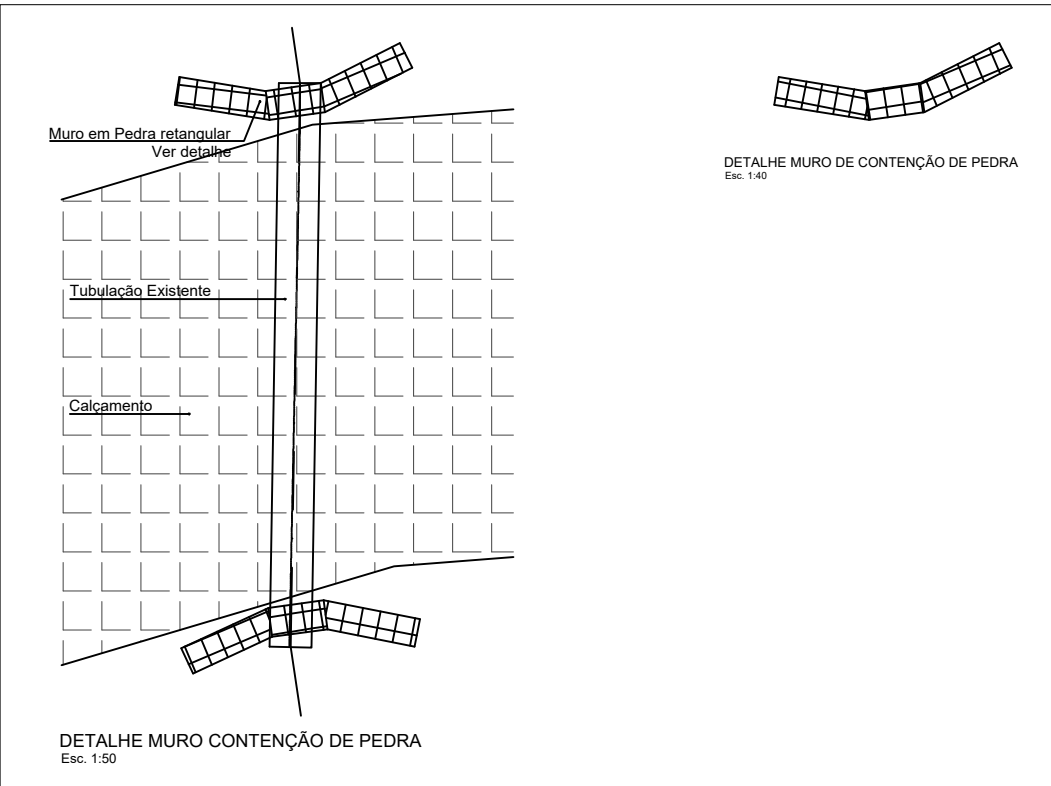

APROVAÇÕES:	
PREFEITURA MUNICIPAL DE PALMA SOLA	
Responsável Técnico Projeto	Proprietário
FELIPE IDALVINO OAB/RS 089551539 37	Felipe Idalvino Lago Engenheiro Civil, CRB 000171702-0
PROJETO DE PAVIMENTAÇÃO EM PEDRAS POLIÉDRICAS	
Estrada Geral de acesso Linha Sagrada Família - Rural - Palma Sola - SC	
OBRA:	
PAVIMENTAÇÃO DE PEDRAS IRREGULARES ESTRADA RURAL	
Prancha: 01/01	
ESPECIFICAÇÕES:	
PLANTA DE SITUAÇÃO E LOCALIZAÇÃO, PLANTA PAVIMENTAÇÃO EM PEDRAS IRREGULARES E DRENAGEM, SEÇÃO TRANSVERSAL, QUADRO DE ÁREAS E DETALHES.	
Desenho:	Obra:
Felipe	15/06/2020
Área Total Construída (m²):	Escala:
00	Indicada