


PLANTA PAVIMENTAÇÃO ESCALA: 1/300
ÁREA: 2.240,00 m²


- NOTAS**
- BLE - BOCA DE LOBO EXISTENTE
 - PAVIMENTAÇÃO EXISTENTE
 - BLC - BOCA DE LOBO A CONSTRUIR
 - PAVIMENTAÇÃO A EXECUTAR
 - TUBULAÇÃO EXISTENTE
 - PAVIMENTAÇÃO CALÇAMENTO EXISTENTE
 - TUBULAÇÃO A CONSTRUIR
 - POSTE DE ILUMINAÇÃO PÚBLICA

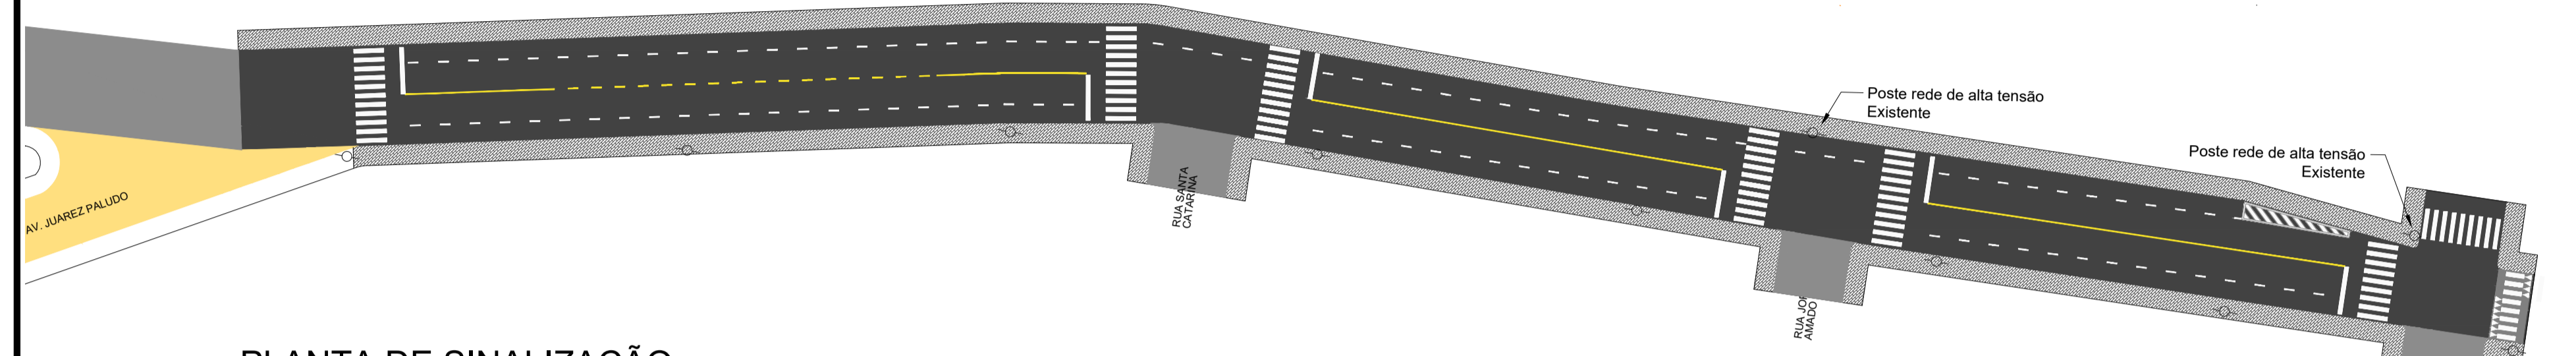


PLANTA DE SINALIZAÇÃO ESCALA: 1/300
ÁREA: 2.240 m²

- PAVIMENTAÇÃO EXISTENTE
- PAVIMENTAÇÃO A EXECUTAR
- PAVIMENTAÇÃO CALÇAMENTO EXISTENTE


A ADMINISTRAÇÃO SERÁ RESPONSÁVEL PELA SINALIZAÇÃO VERTICAL VIÁRIA

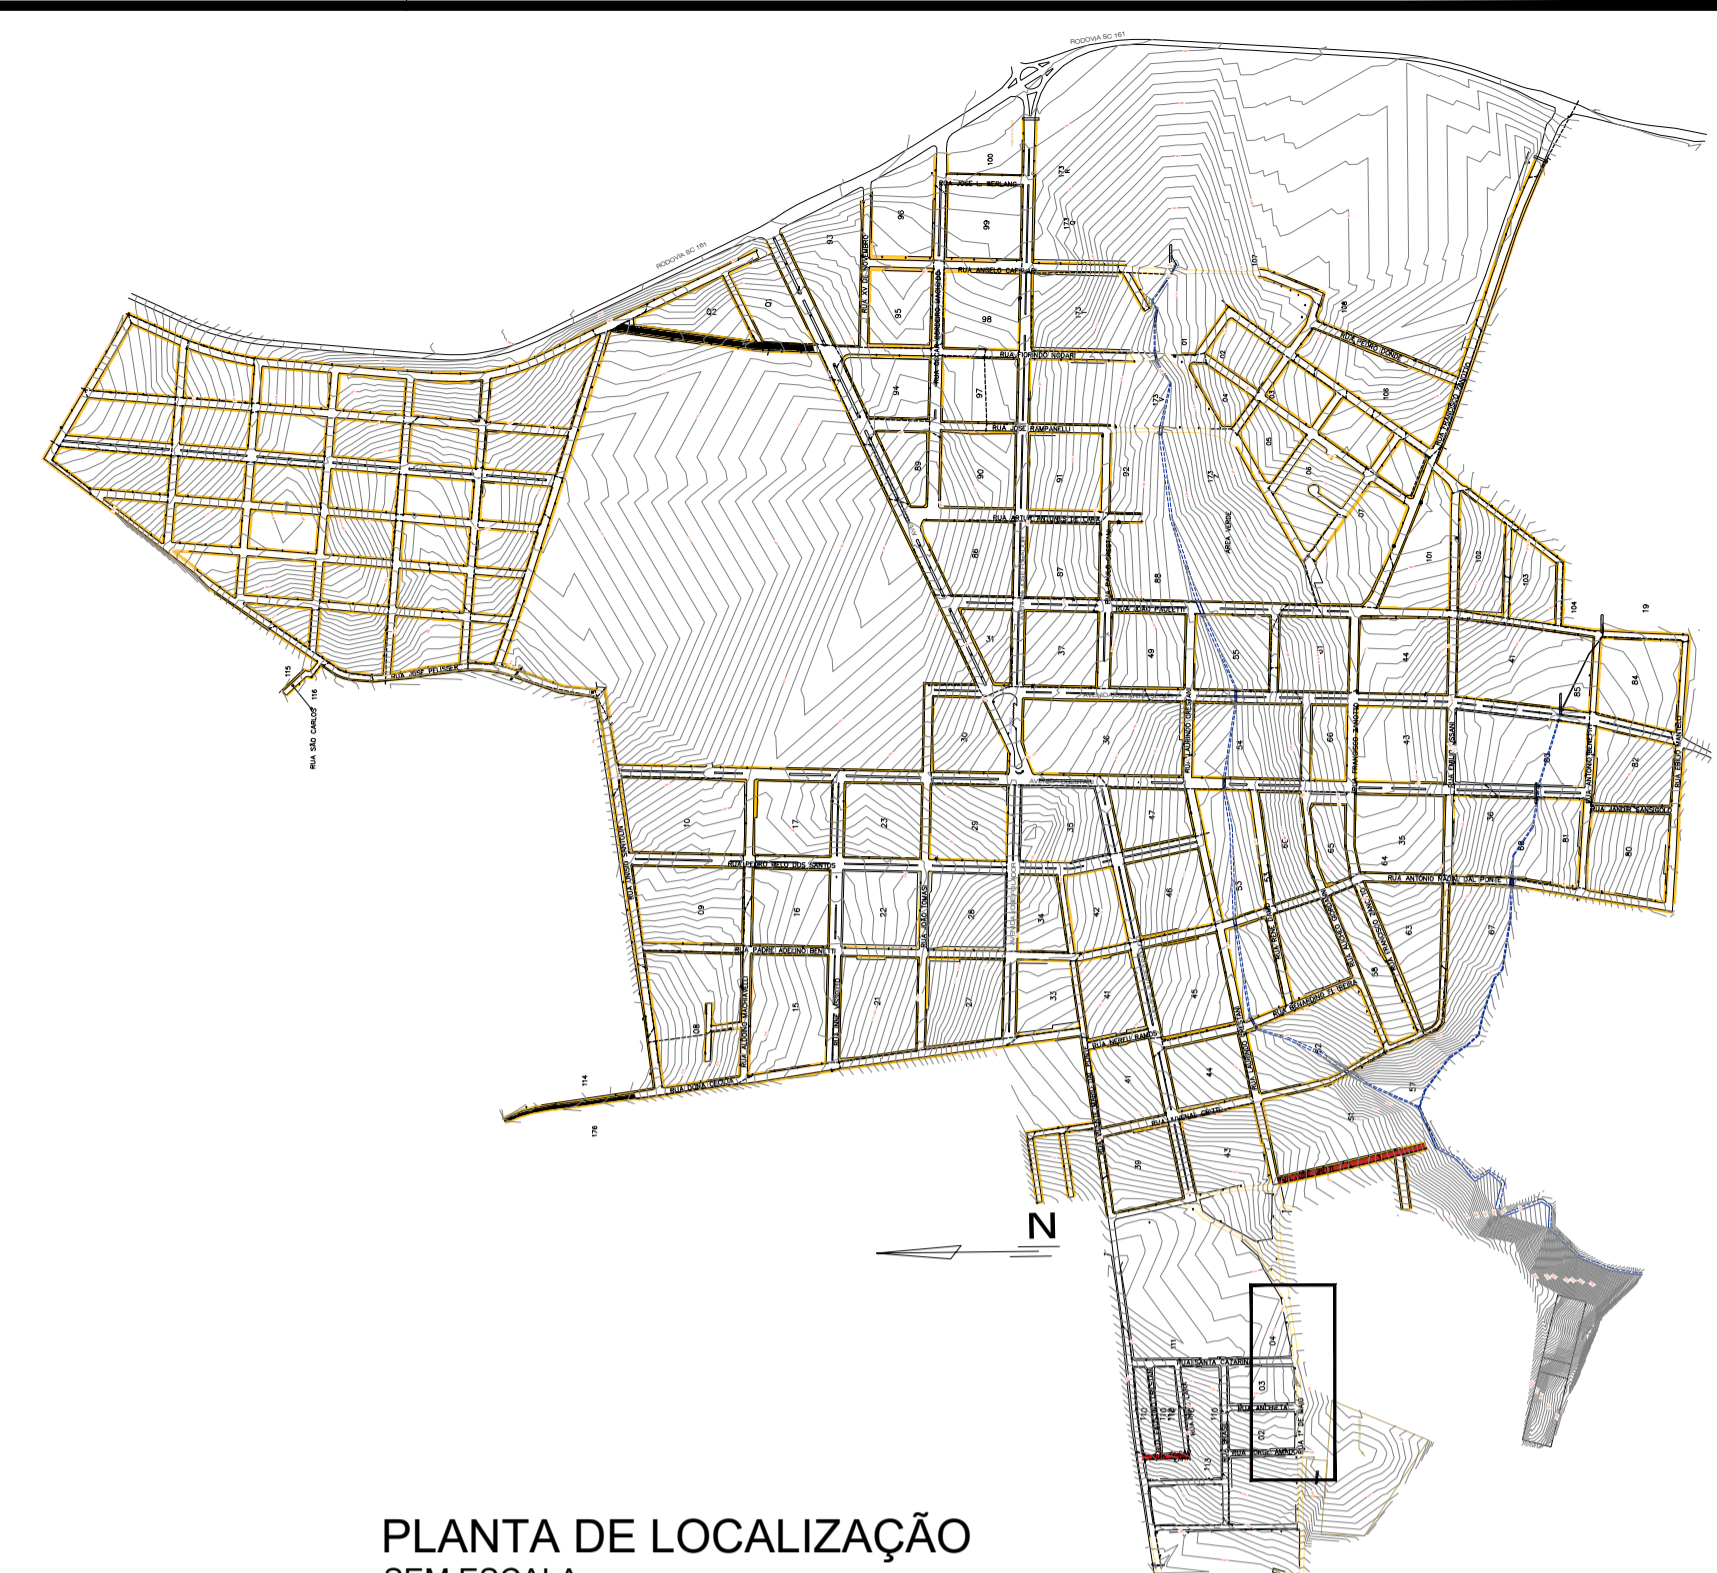


PLANTA DE LOCALIZAÇÃO SEM ESCALA

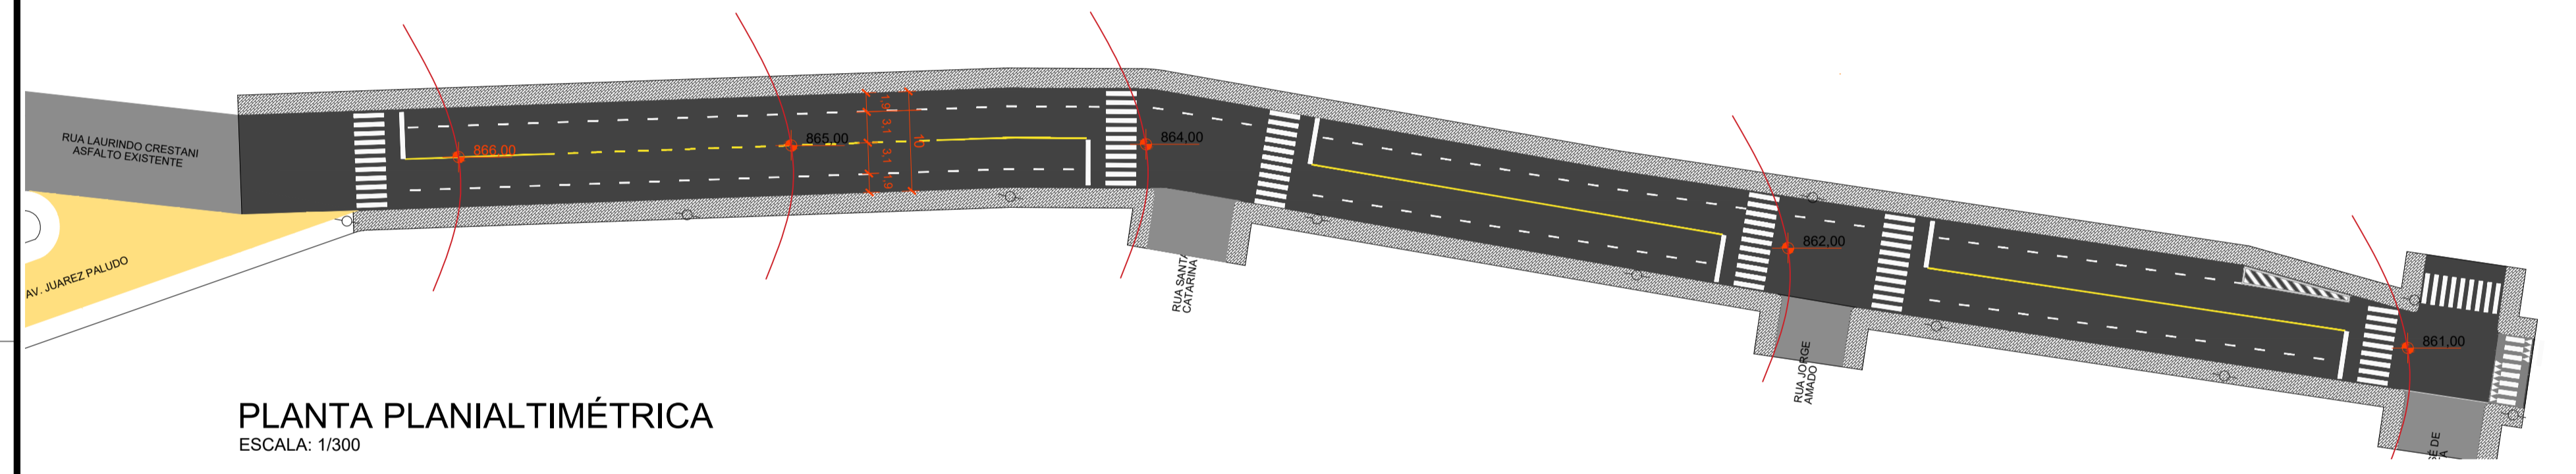


PLANTA PLANIALTIMÉTRICA ESCALA: 1/300

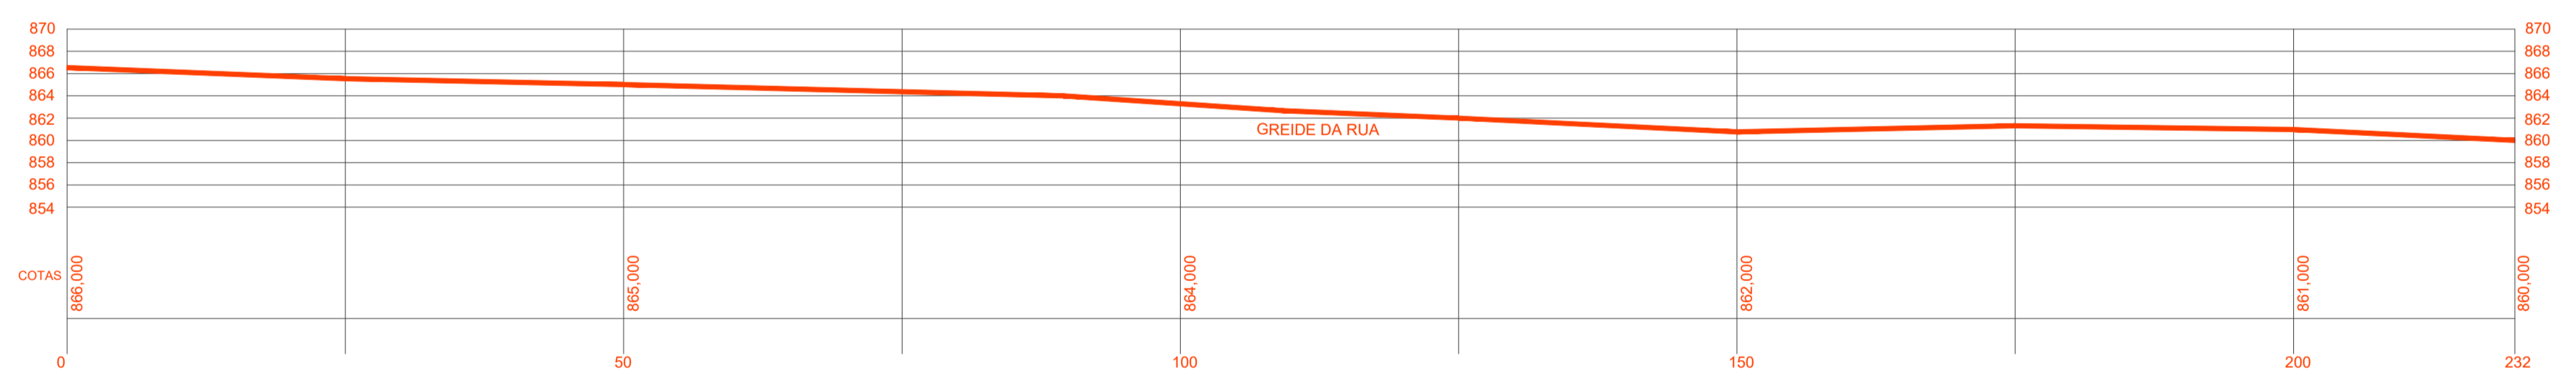


PERFIL LONGITUDINAL DA RUA LAURINDO CRESTANI ESCALA H: 1/100 ESCALA V: 1/500

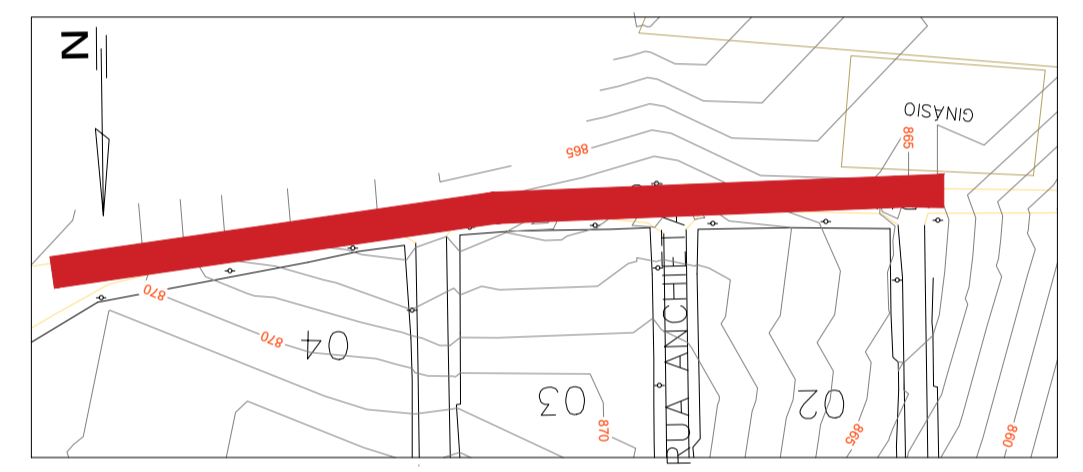


PLANTA DE SITUAÇÃO SEM ESCALA

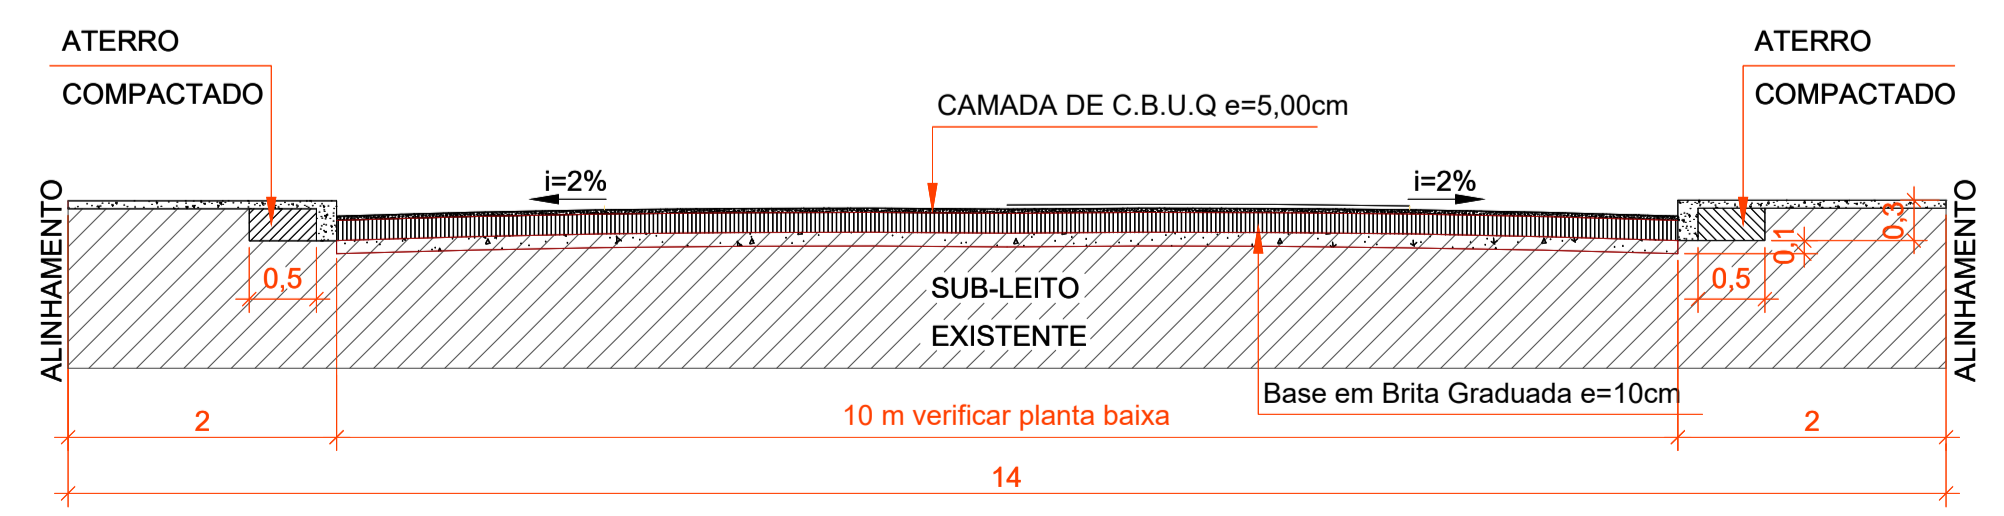

SEÇÃO TRANSVERSAL Esc. 1:100

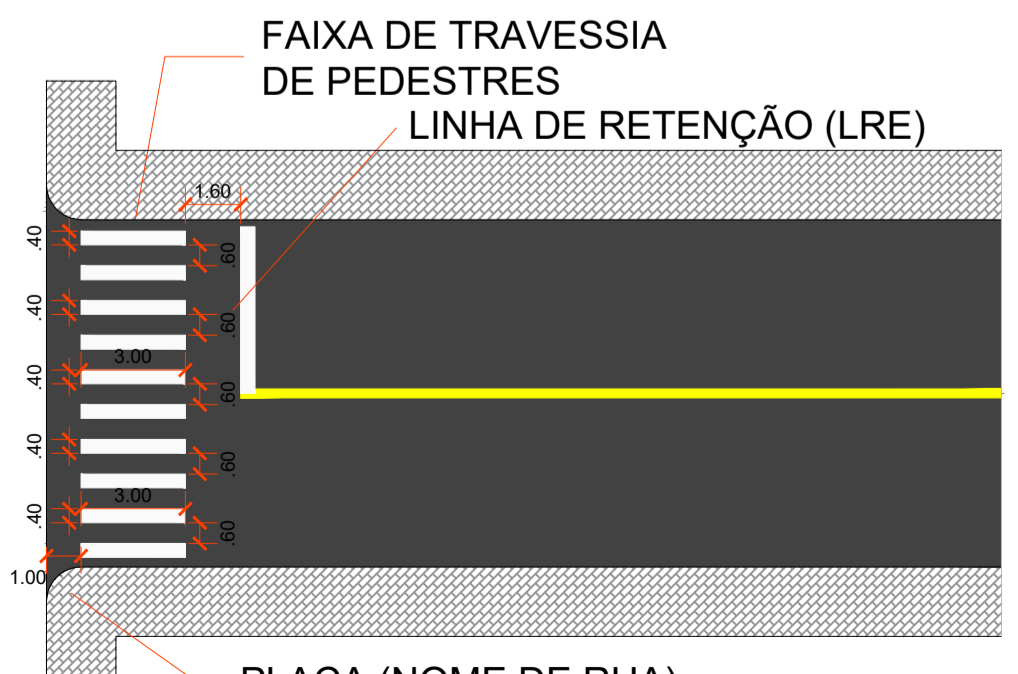

DETALHAMENTO 1 ESCALA: 1/150

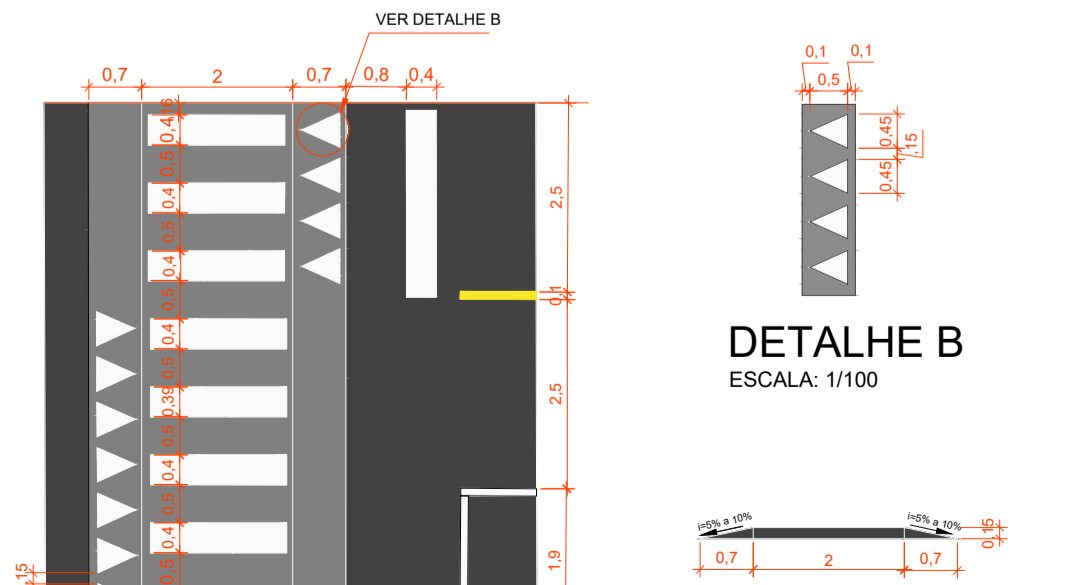

DETALHAMENTO FAIXA ELEVADA ESCALA: 1/125

A ADMINISTRAÇÃO SERÁ RESPONSÁVEL PELA SINALIZAÇÃO VIÁRIA

APROVAÇÕES:	

PREFEITURA MUNICIPAL DE PALMA SOLA	
Responsável Técnico Projeto	Proprietário
Felipe Idalvino Lago <small>Engenheiro Civil - CREA-SC 119251-8</small>	Prefeitura Municipal de Palma Sola <small>CPF: 83.028.639-00/03</small>

PROJETO ARQUITETÔNICO

ENDEREÇO:
RUA LAURINDO CRESTANI - PALMA SOLA - SC

OBRA:
PAVIMENTAÇÃO ASFÁLTICA

ESPECIFICAÇÕES:

Desenho: Felipe	Data: Abril de 2020	Área Total Construída: 2.240 m ²	Escala: Indicada
--------------------	------------------------	--	---------------------

Prancha:
01/01