



PLANTA BAIXA COM LOCAÇÃO DAS ESTACAS E BLOCOS DE COROAMENTO
ESC: 1/75

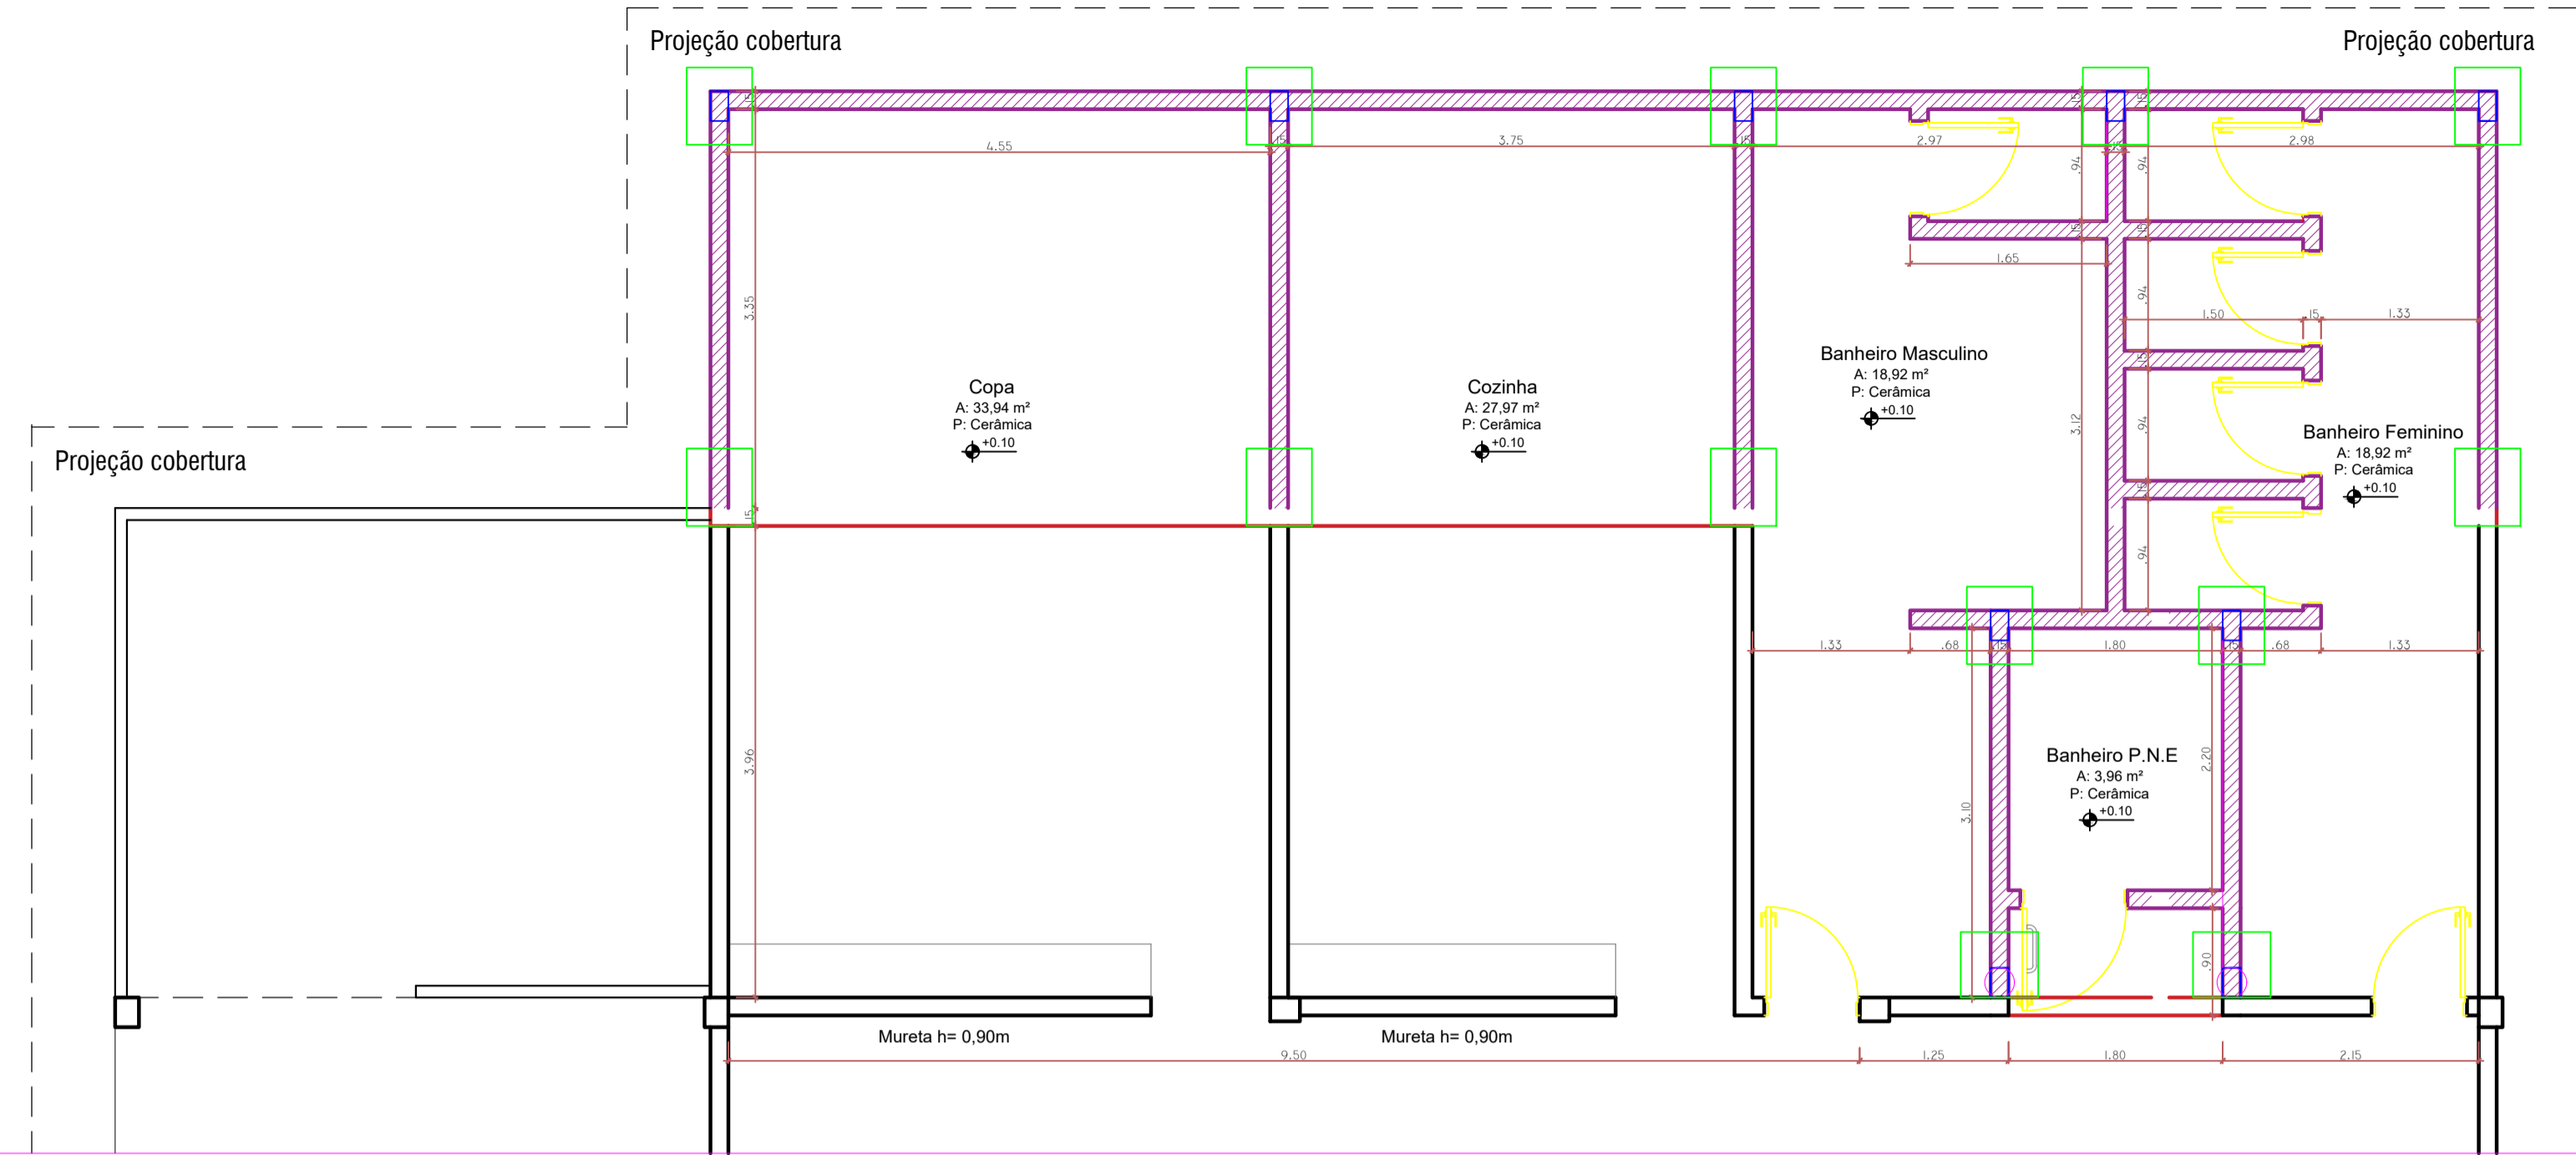


PLANTA BAIXA COM LOCAÇÃO DOS BLOCOS DE COROAMENTO
ESC: 1/75

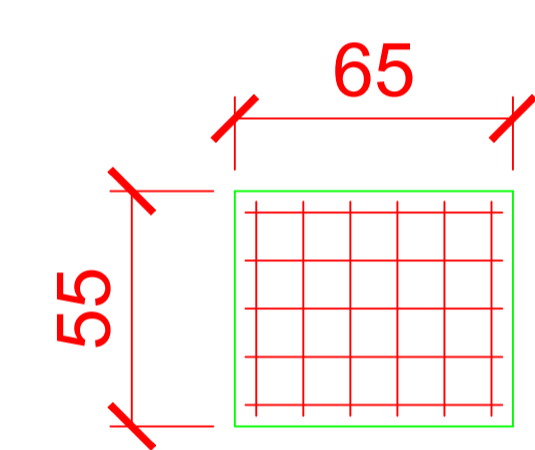


5 N1 ø 8.0 c/11 C=120
6 N2 ø 8.0 c/11 C=115

VISTA SUPERIOR

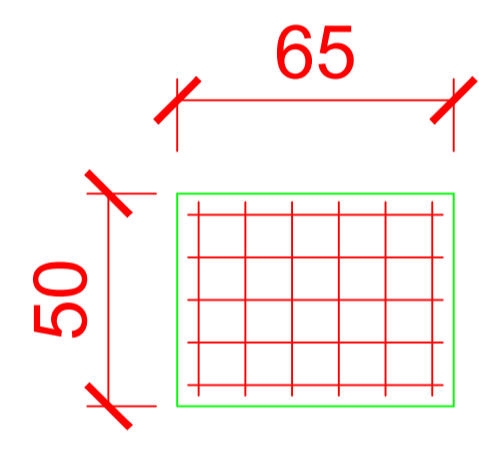


5 N3 ø 8.0 c/10 C=250

VISTA LATERAL

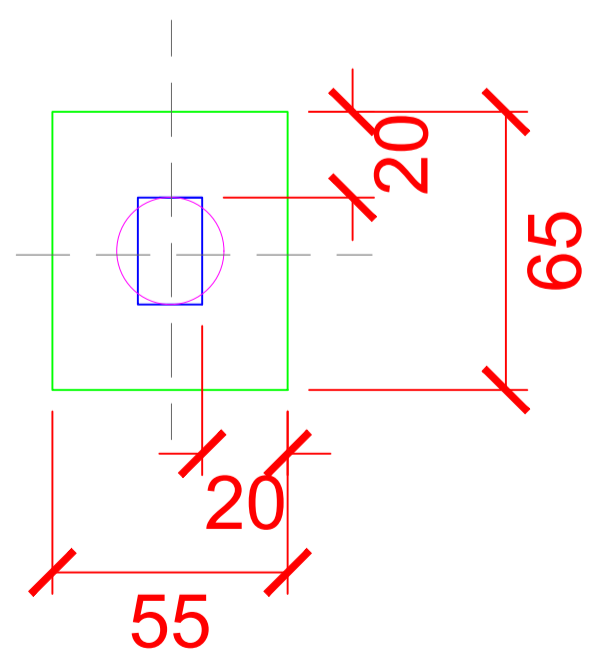


VISTA SUPERIOR

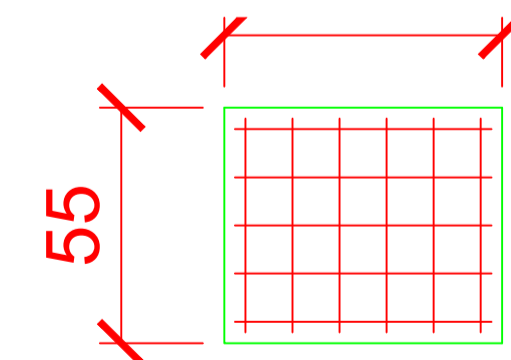

10 N1 ø 8.0 c/11 C=120

10 N2 ø 8.0 c/11 C=115

VISTA SUPERIOR

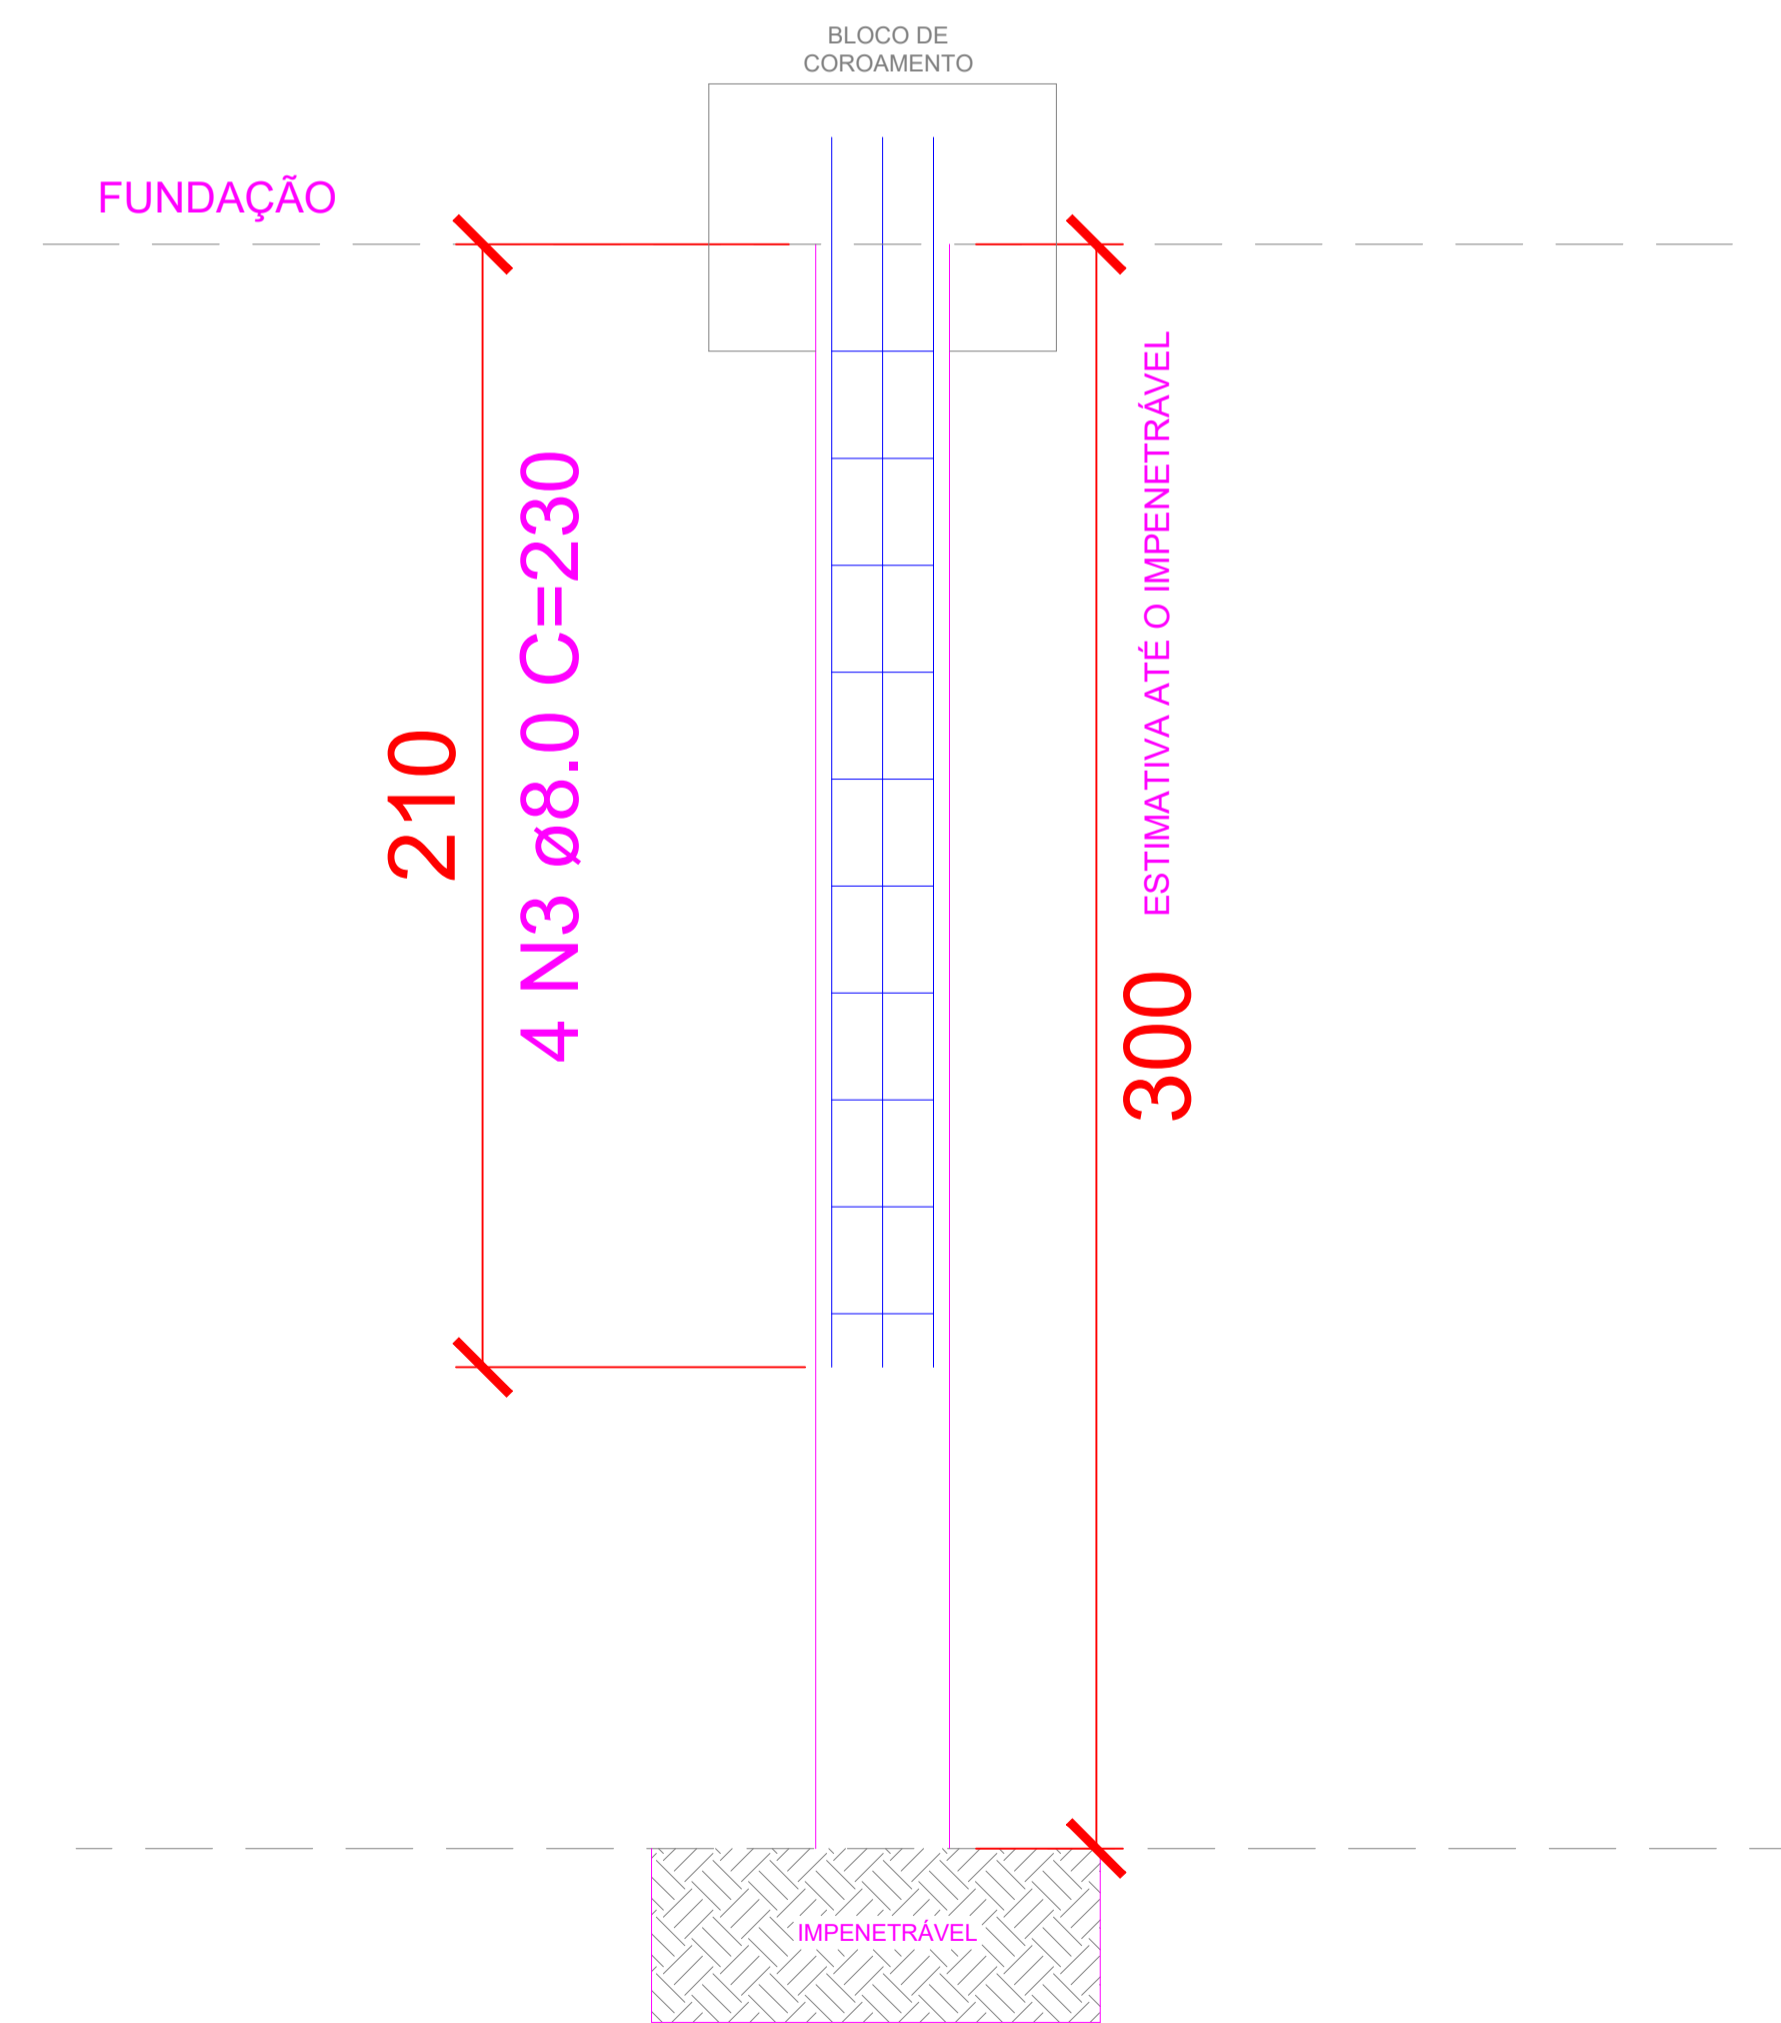

VISTA LATERAL ESTACAS

Ø25
16 N2 ø5.0 C=70
VISTA SUPERIOR ESTACAS


APROVAÇÕES:



PREFEITURA MUNICIPAL DE
PALMA SOLA
Responsável Técnico Projeto: Marcos Rodrigo Biazibetti
Proprietário: Prefeitura Municipal de Palma Sola

PROJETO ESTRUTURAL

ENDEREÇO:
LINHA TRICHES - ZONA RURAL - PALMA SOLA - SC
OBRA:
AMPLIAÇÃO PAVILHÃO COMUNIDADE LINHA TRICHES
ESPECIFICAÇÕES:
PROJETO ESTRUTURAL
Prancha:
01/03
Desenho: Marcos
Data: 30/03/2026
Área Total Construída: 136,45m²
Escala: Indicada

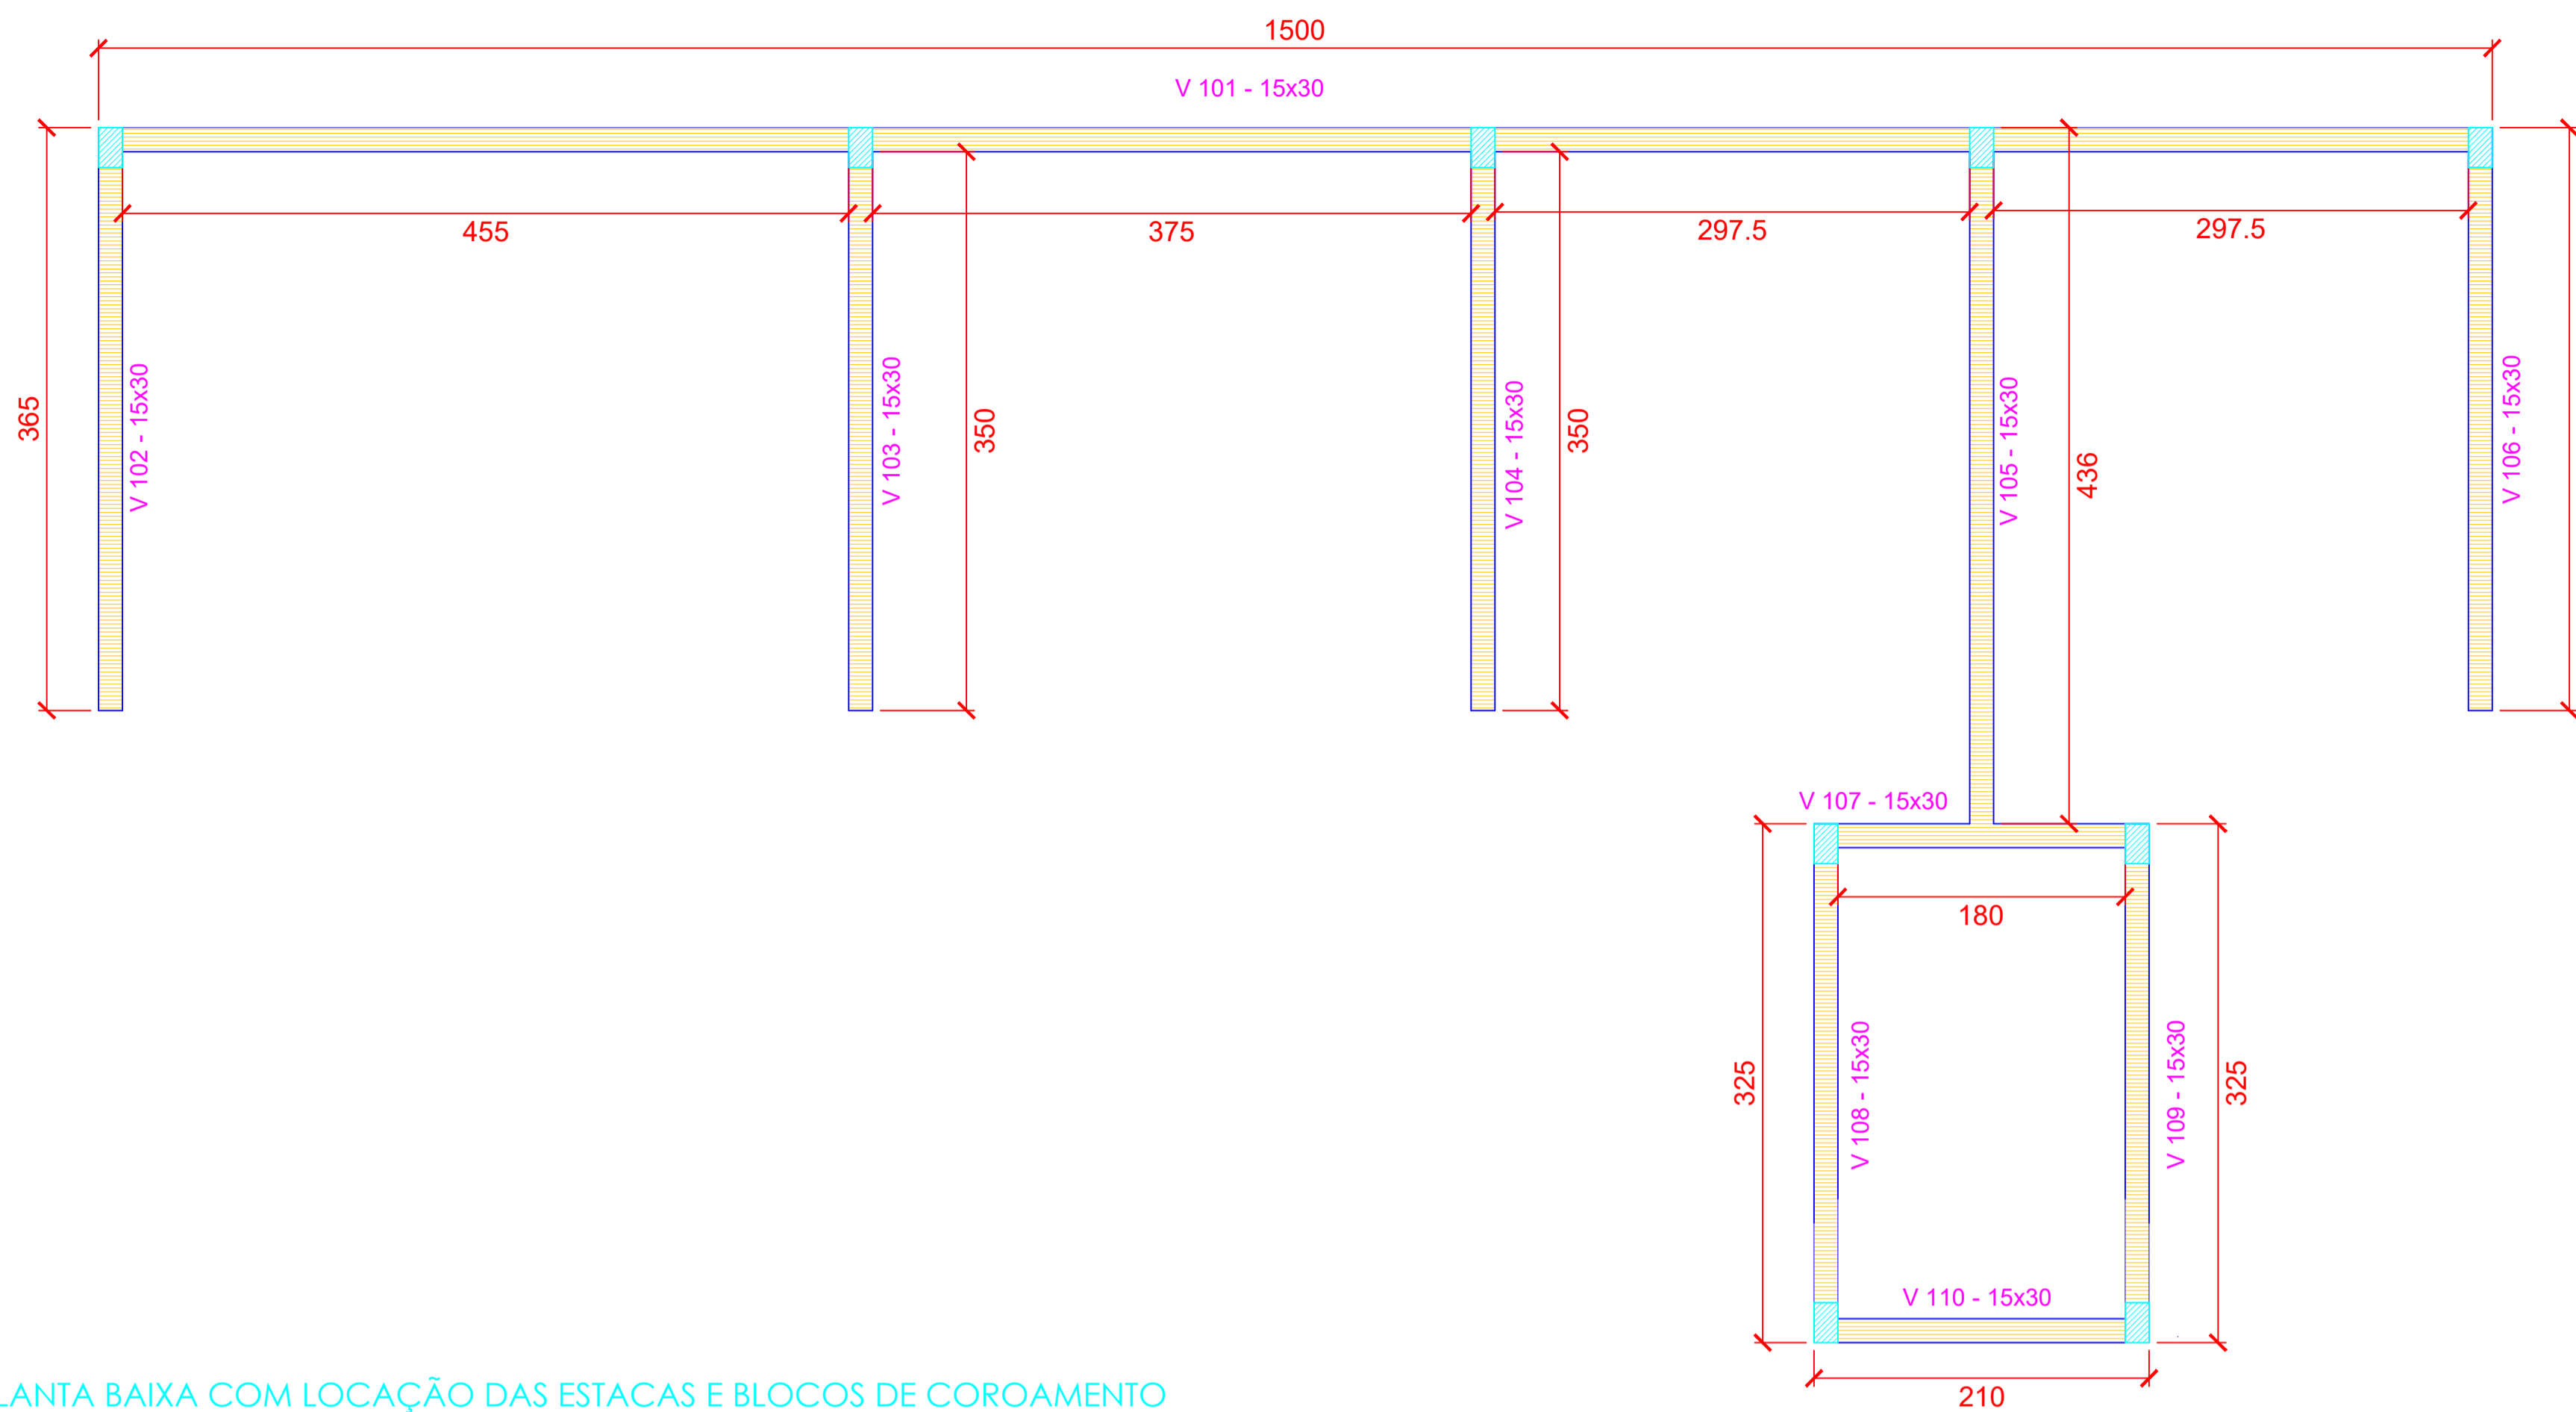

PLANTA BAIXA COM LOCAÇÃO DAS ESTACAS E BLOCOS DE COROAMENTO
ESC: 1/75





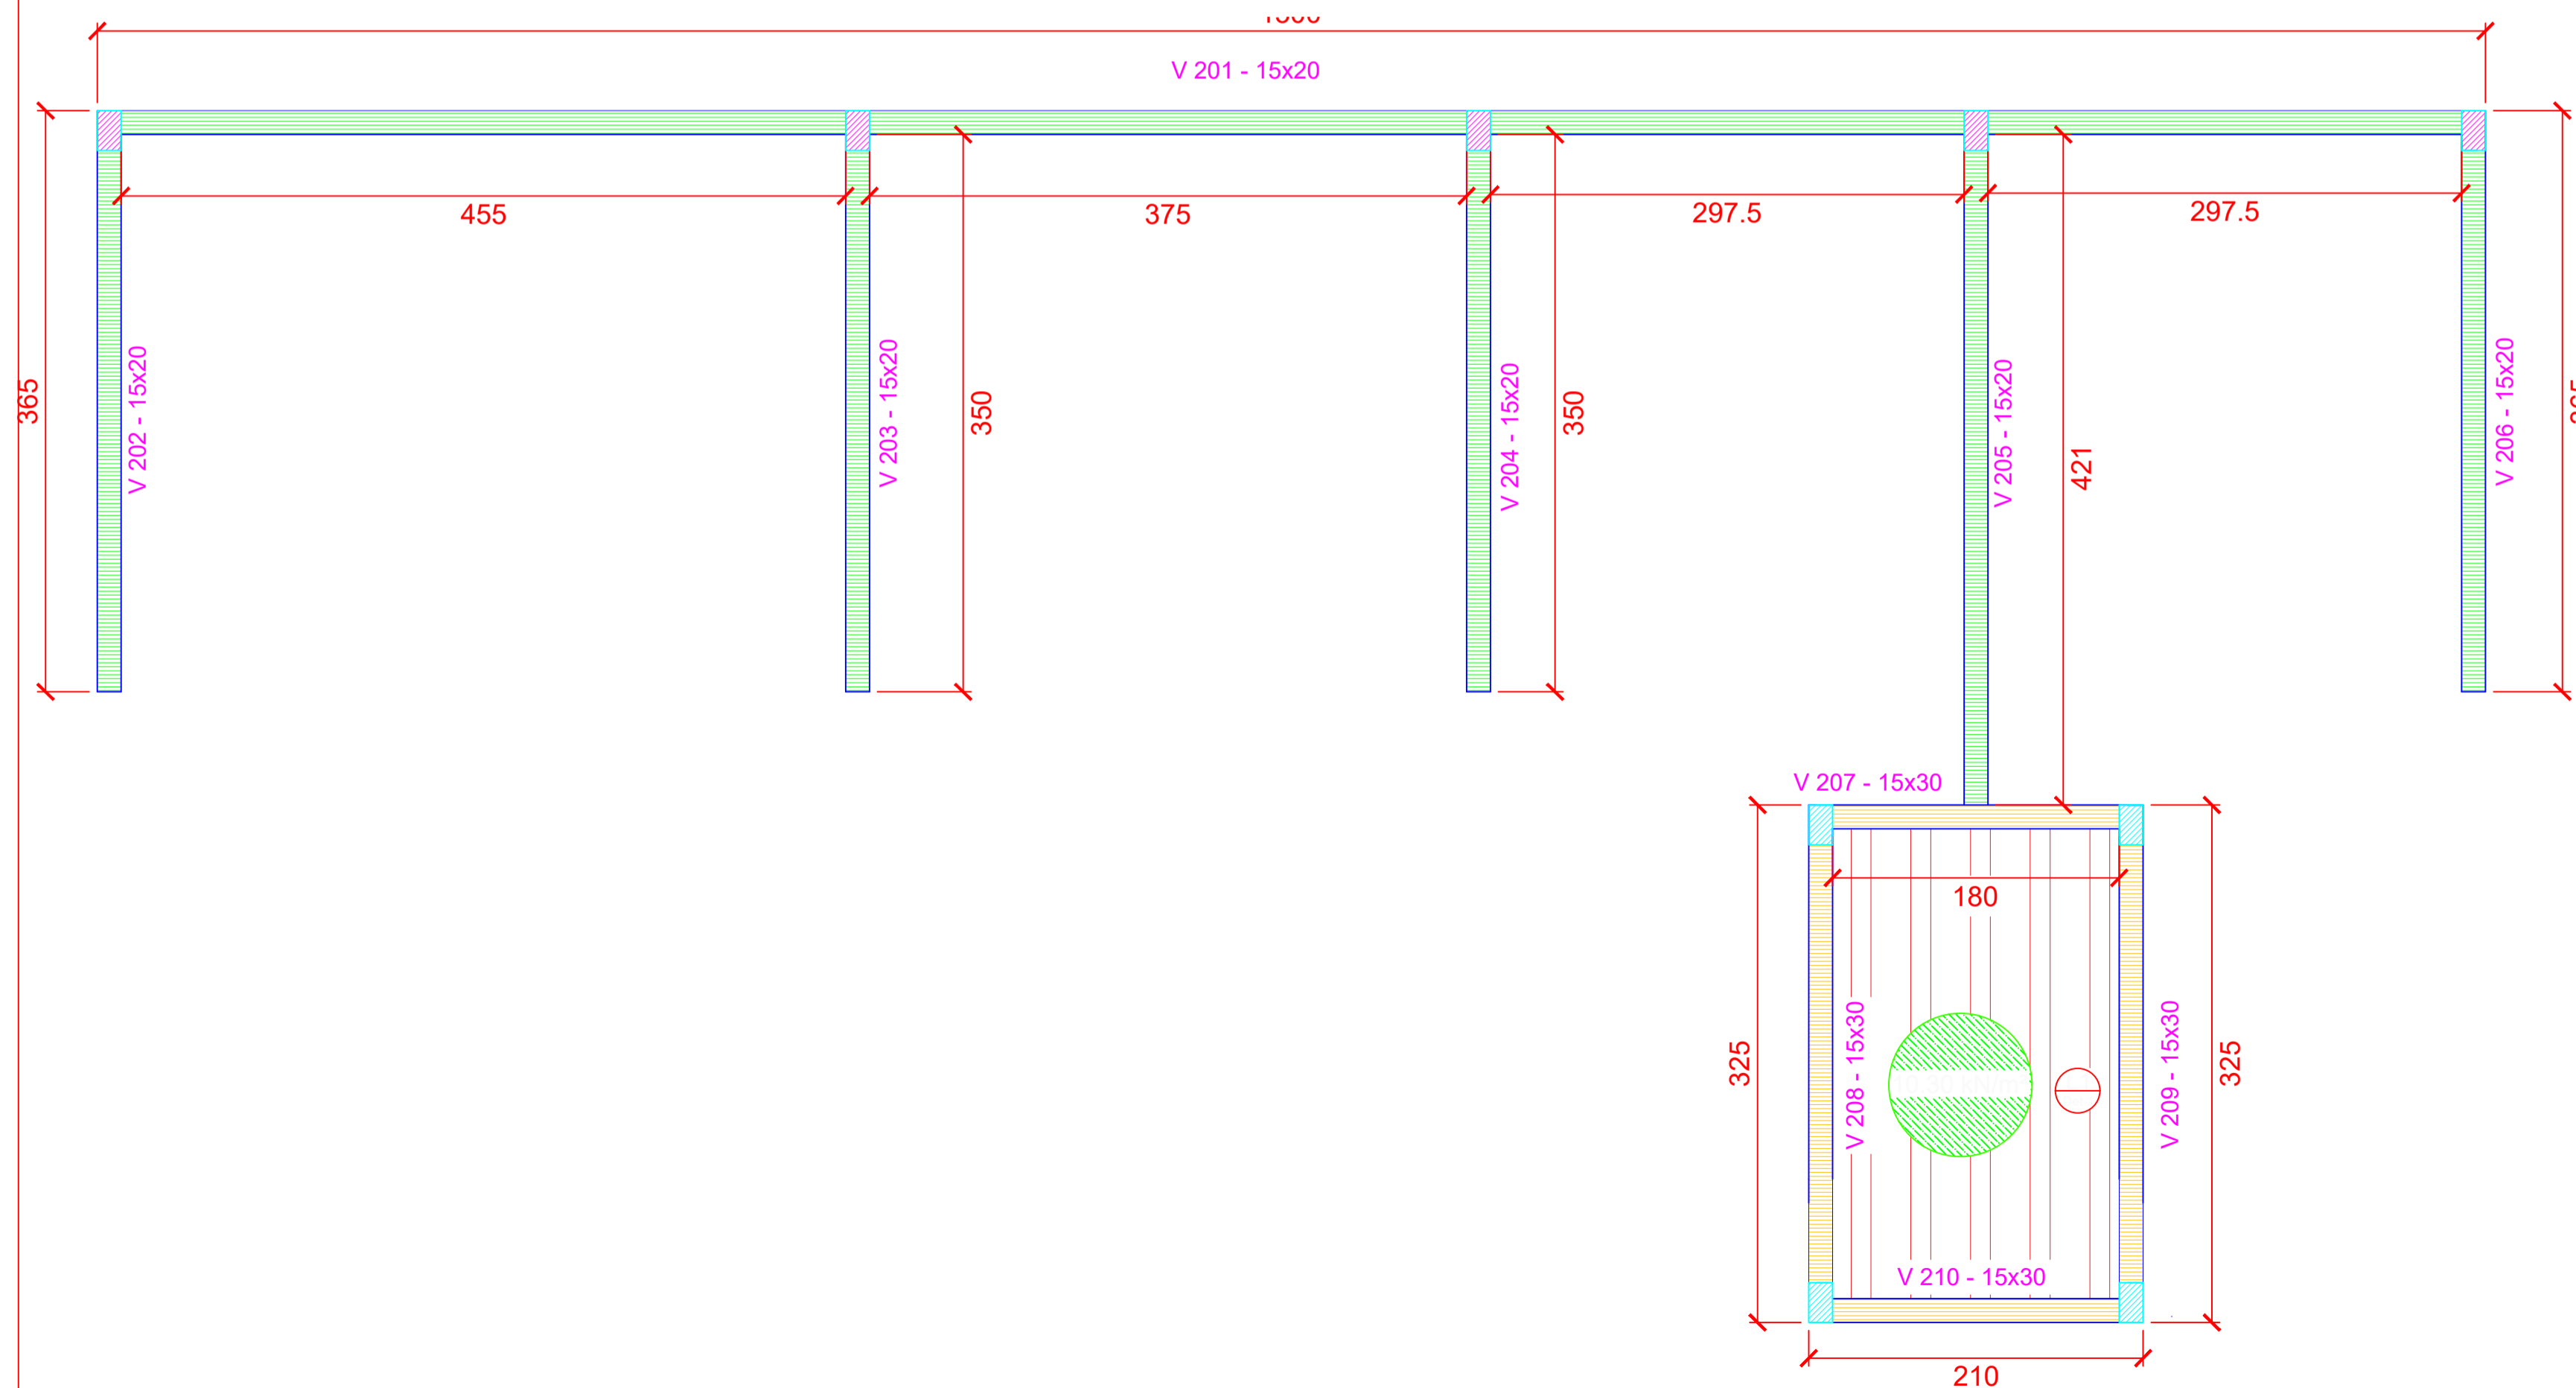


TABELA DE VIGAS BALDRAMES			
NOME	SEÇÃO (cm)	ELEVAÇÃO (m)	NÍVEL (m)
V101	15X30	0.00	0.30
V102	15X30	0.00	0.30
V103	15X30	0.00	0.30
V104	15X30	0.00	0.30
V105	15X30	0.00	0.30
V106	15X30	0.00	0.30
V107	15X30	0.00	0.30
V108	15X30	0.00	0.30
V109	15X30	0.00	0.30
V110	15X30	0.00	0.30

LEGENDA	
	PILAR QUE PASSA
	VIGA

TABELA DE VIGAS BALDRAMES			
NOME	SEÇÃO (cm)	ELEVAÇÃO (m)	NÍVEL (m)
V101	15X30	0.00	0.30
V102	15X30	0.00	0.30
V103	15X30	0.00	0.30
V104	15X30	0.00	0.30
V105	15X30	0.00	0.30
V106	15X30	0.00	0.30
V107	15X30	0.00	0.30
V108	15X30	0.00	0.30
V109	15X30	0.00	0.30
V110	15X30	0.00	0.30

LEGENDA	
	PILAR QUE PASSA
	VIGA

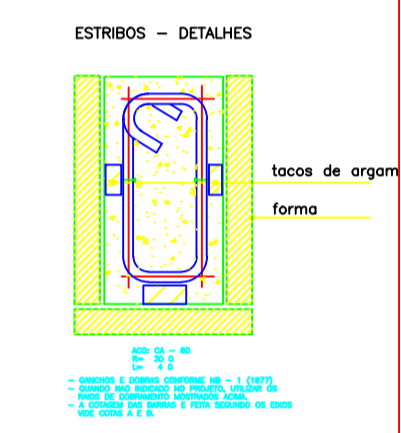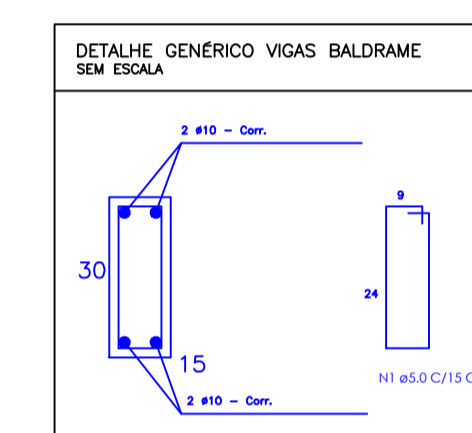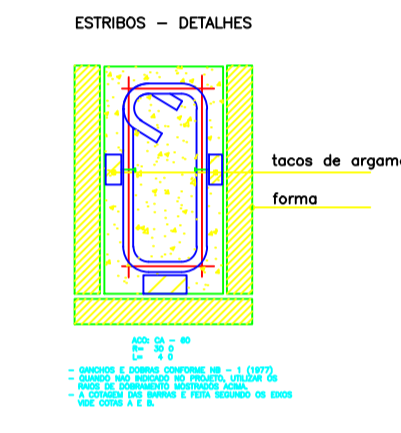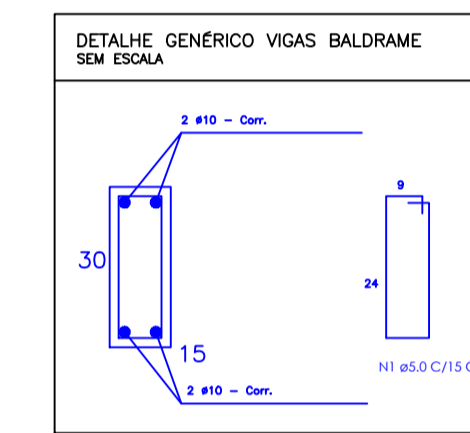

APROVAÇÕES:



PREFEITURA MUNICIPAL DE
PALMA SOLA

Responsável Técnico Projeto

Proprietário

Marcos Rodrigo Biazibetti
Engenheiro Civil
CREA: SC 220299-0

Prefeitura Municipal de Palma Sola
CNPJ: 83.028.639-0001/02

PROJETO ESTRUTURAL

ENDEREÇO:

LINHA TRICHES - ZONA RURAL - PALMA SOLA - SC

OBRA:

AMPLIAÇÃO PAVILHÃO COMUNIDADE LINHA TRICHES

ESPECIFICAÇÕES:

PLANTA BAIXA | PLANTA DE COBERTURA | CORTES E FACHADA - SANITÁRIOS

Desenho
Marcos

Data:
31/03/2026

Área Total
Construída:
136,45m²

Escala:
Indicada

Prancha:
02/03

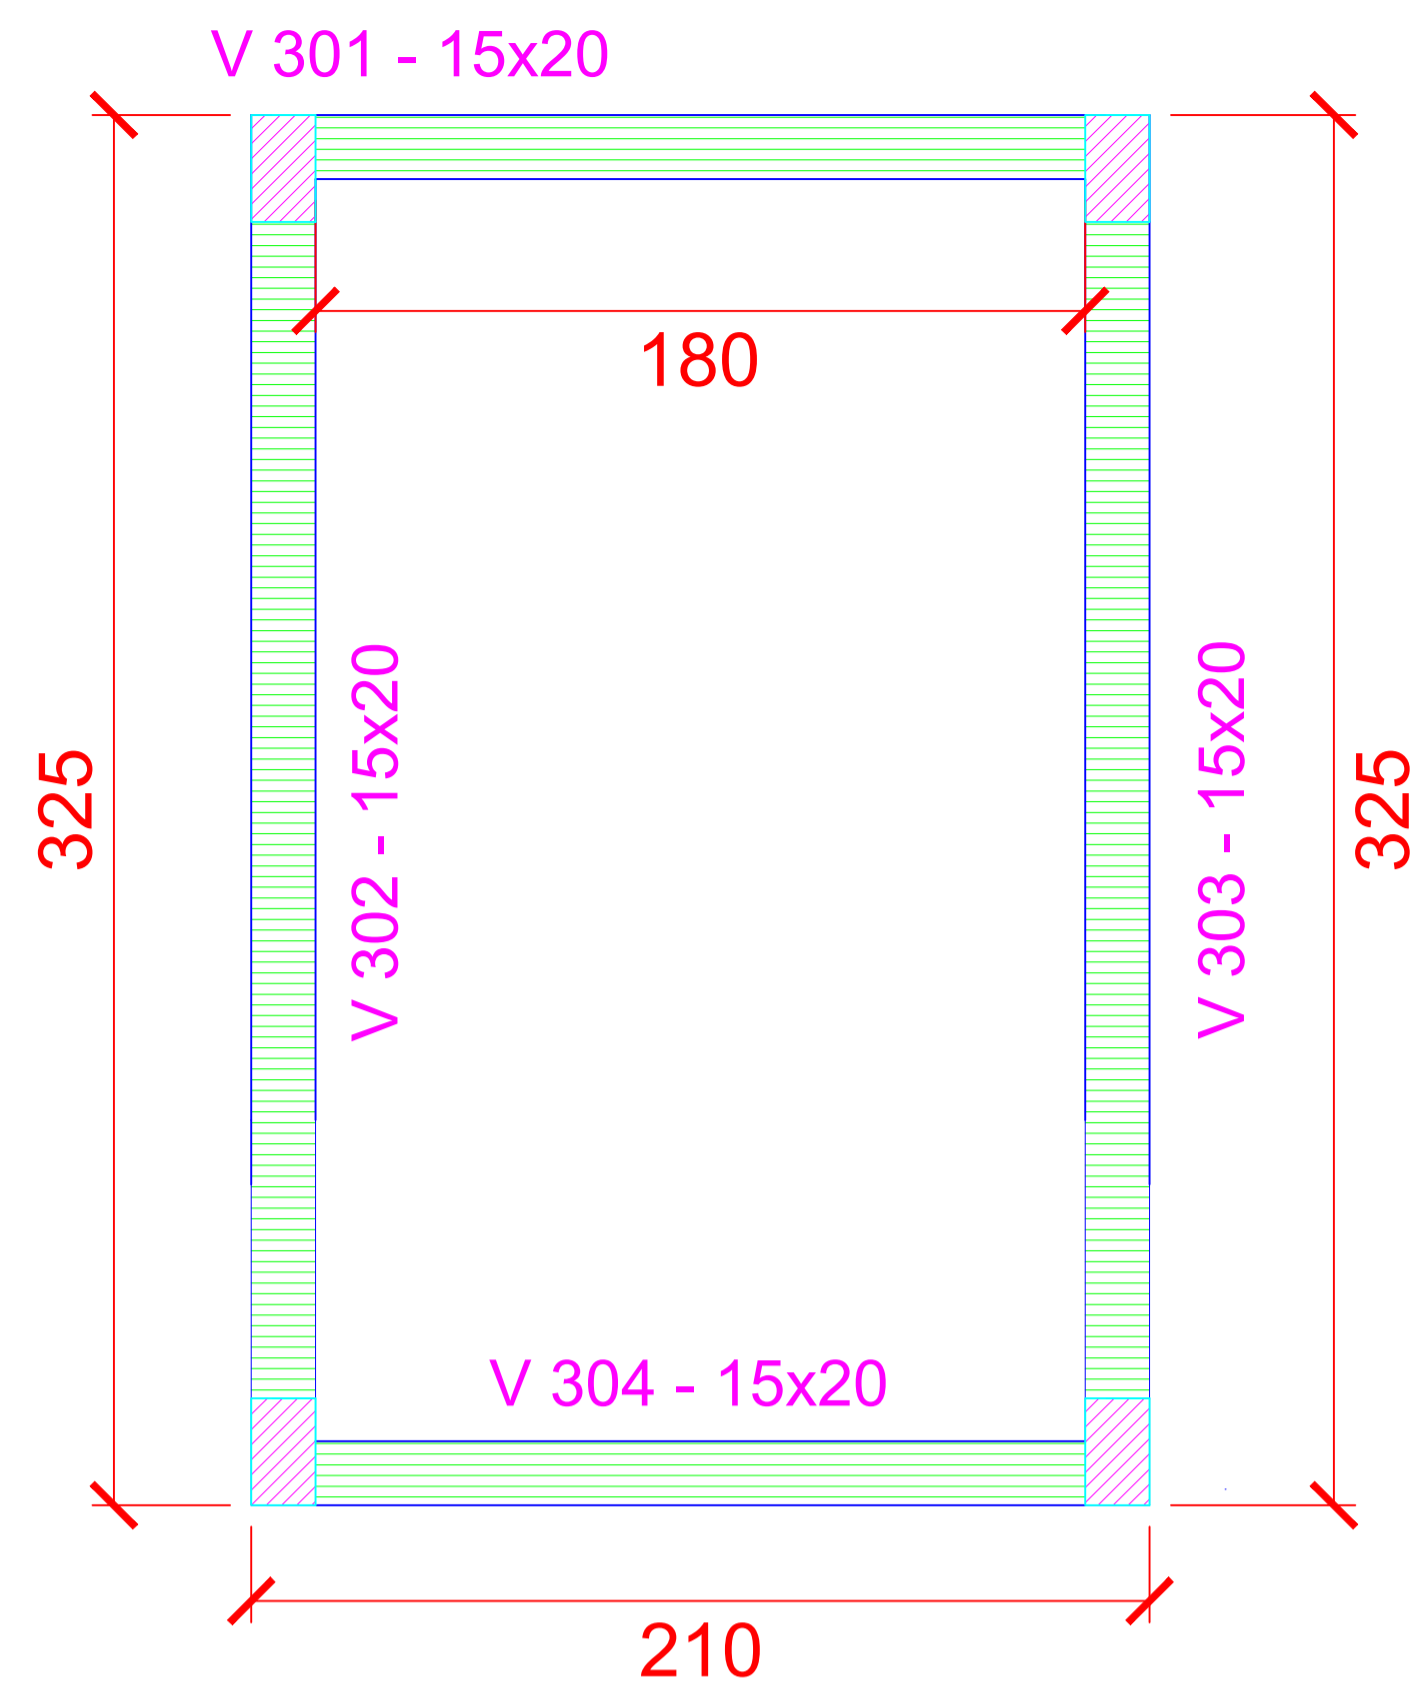


TABELA DE VIGAS BARRILETE			
NOME	SEÇÃO (cm)	ELEVAÇÃO (m)	NÍVEL (m)
V301	15X20	4.70	4.90
V202	15X20	4.70	4.90
V203	15X20	4.70	4.90
V204	15X20	4.70	4.90



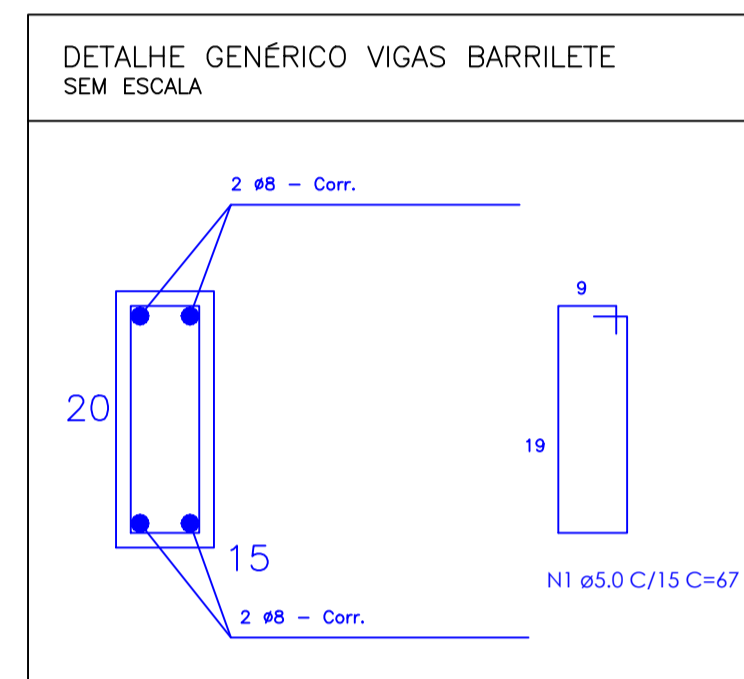


TABELA DE PILARES			
NOME	SEÇÃO (cm)	ELEVAÇÃO (m)	NÍVEL (m)
P01	15X30	-0.80	4.50
P02	15X30	-0.80	4.50
P03	15X30	-0.80	4.50
P04	15X30	-0.80	4.50
P05	15X30	-0.80	4.50
P06	15X30	-0.80	4.50
P07	15X30	-0.80	4.50
P08	15X30	-0.80	4.50
P09	15X30	-0.80	4.50

PLANTA BAIXA COM LOCAÇÃO DAS VIGAS BARRILETE

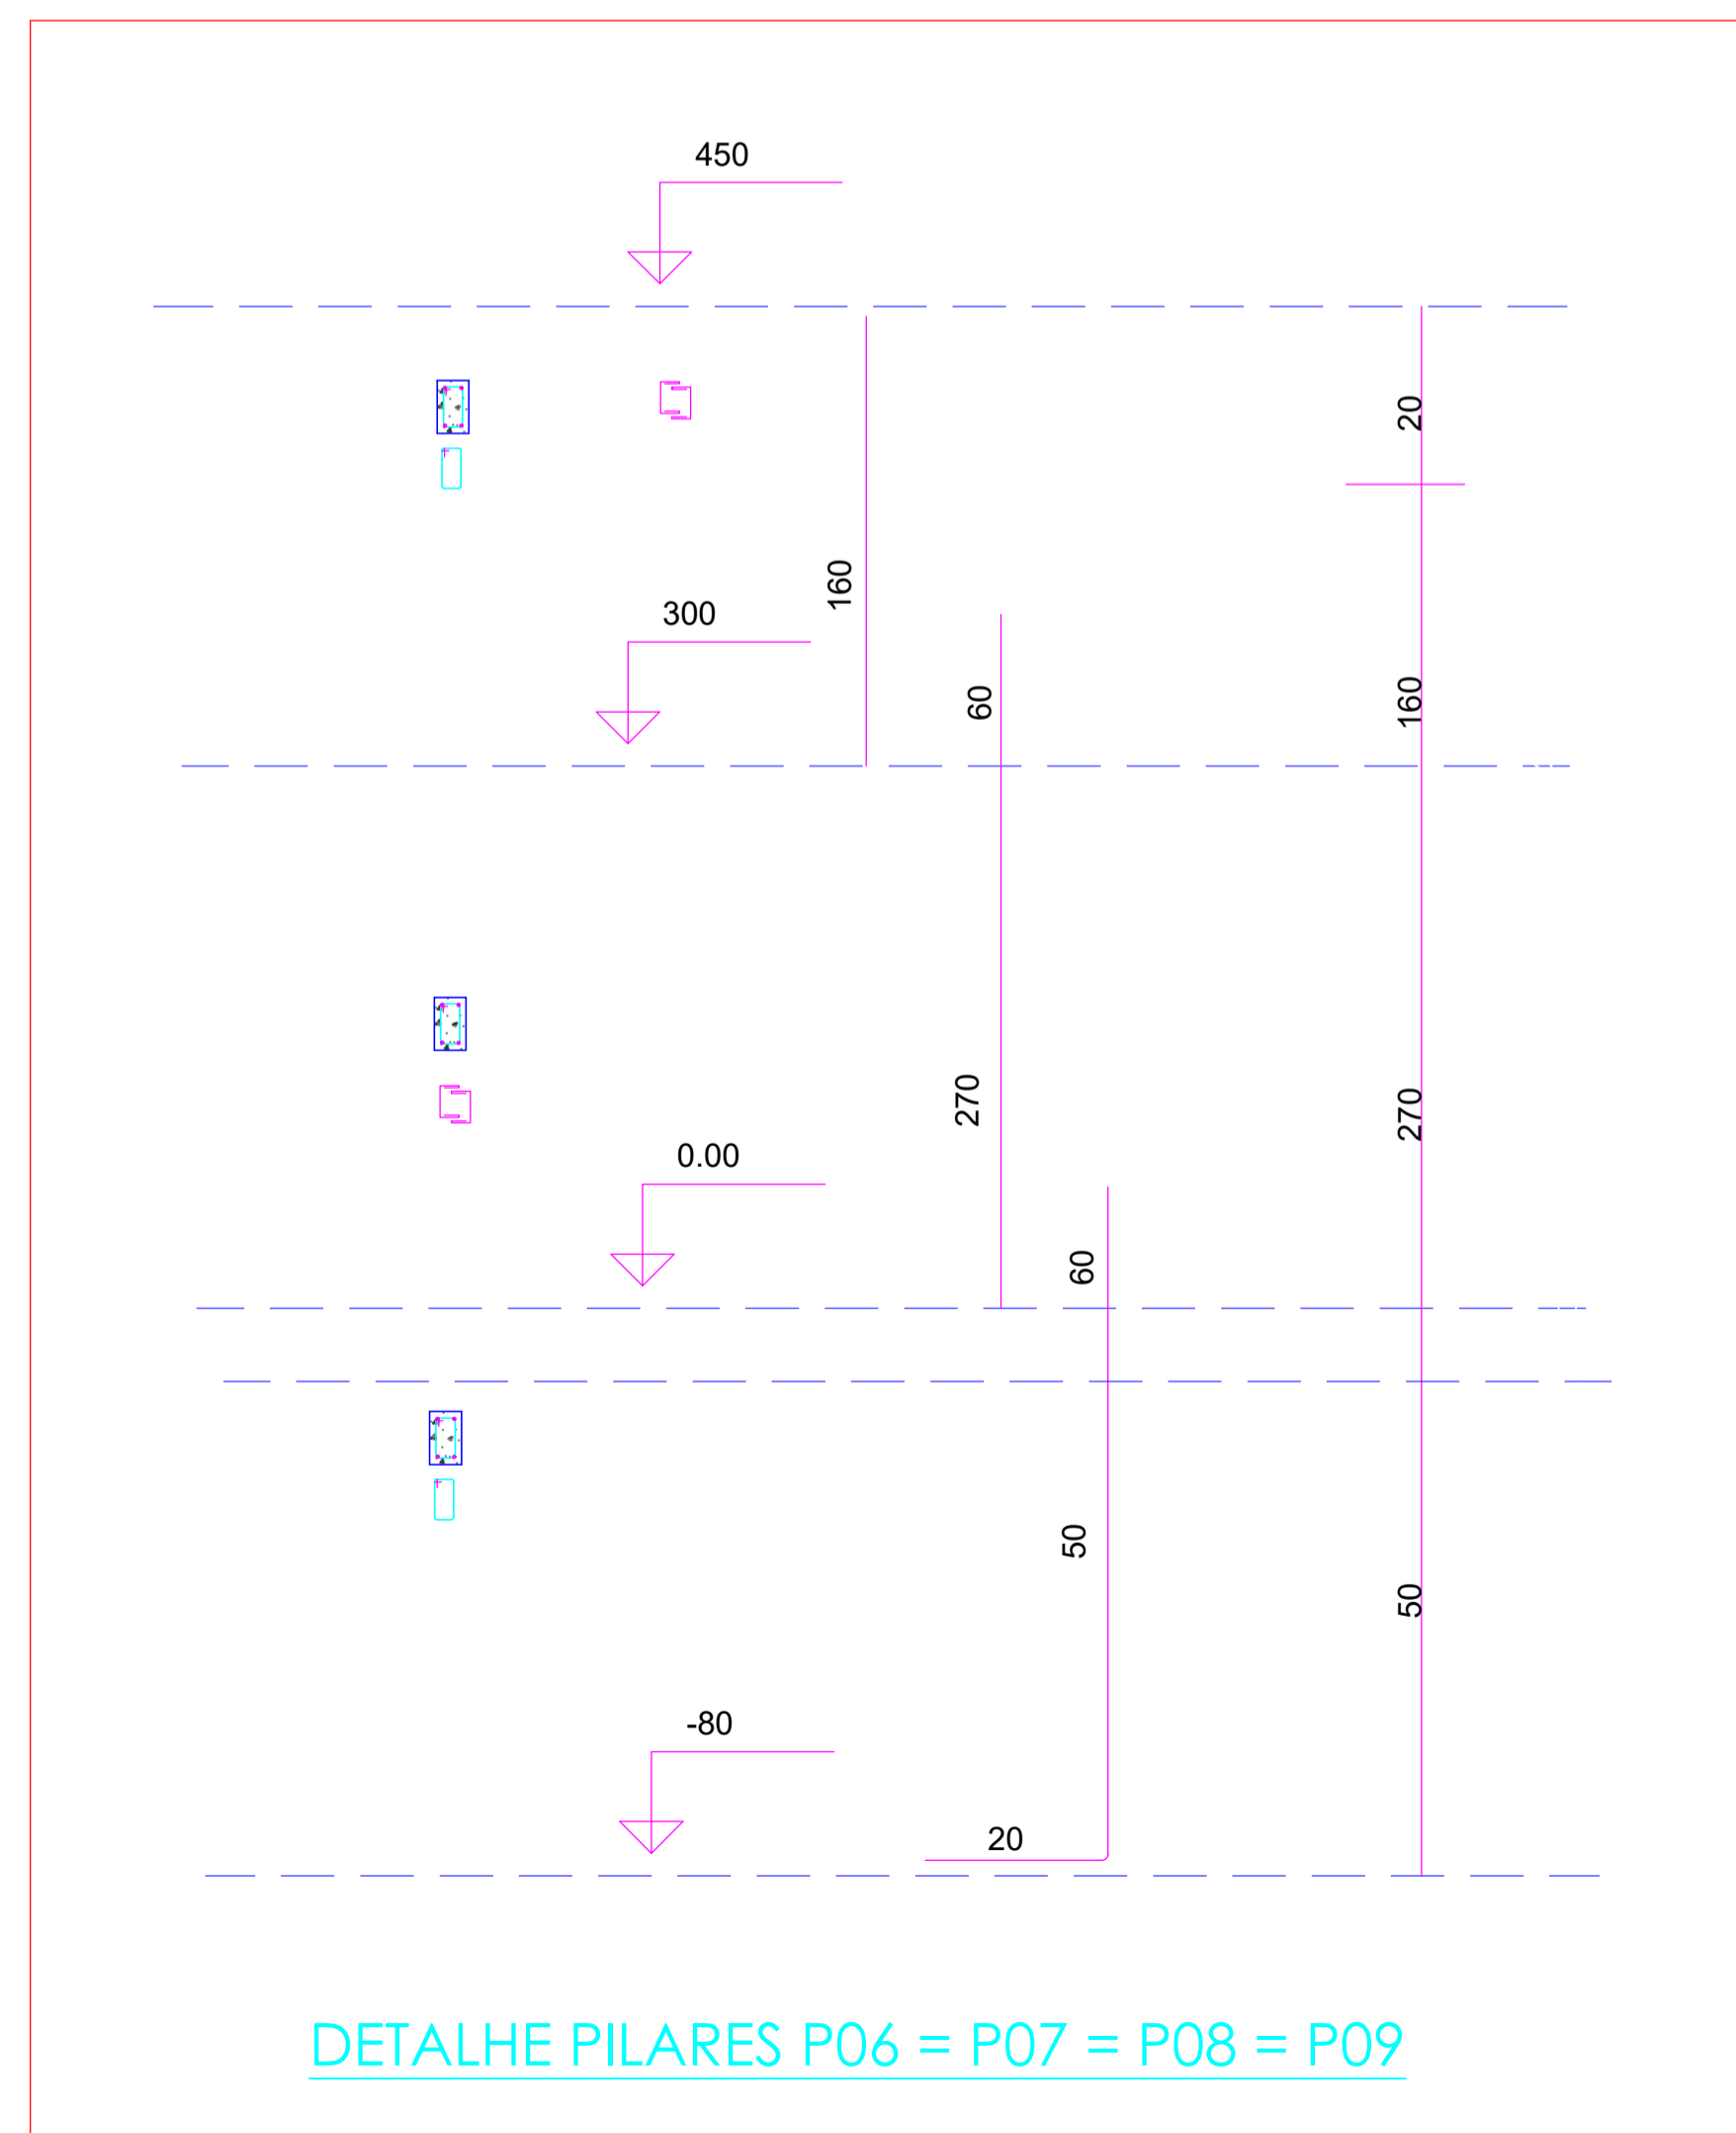

APROVAÇÕES:

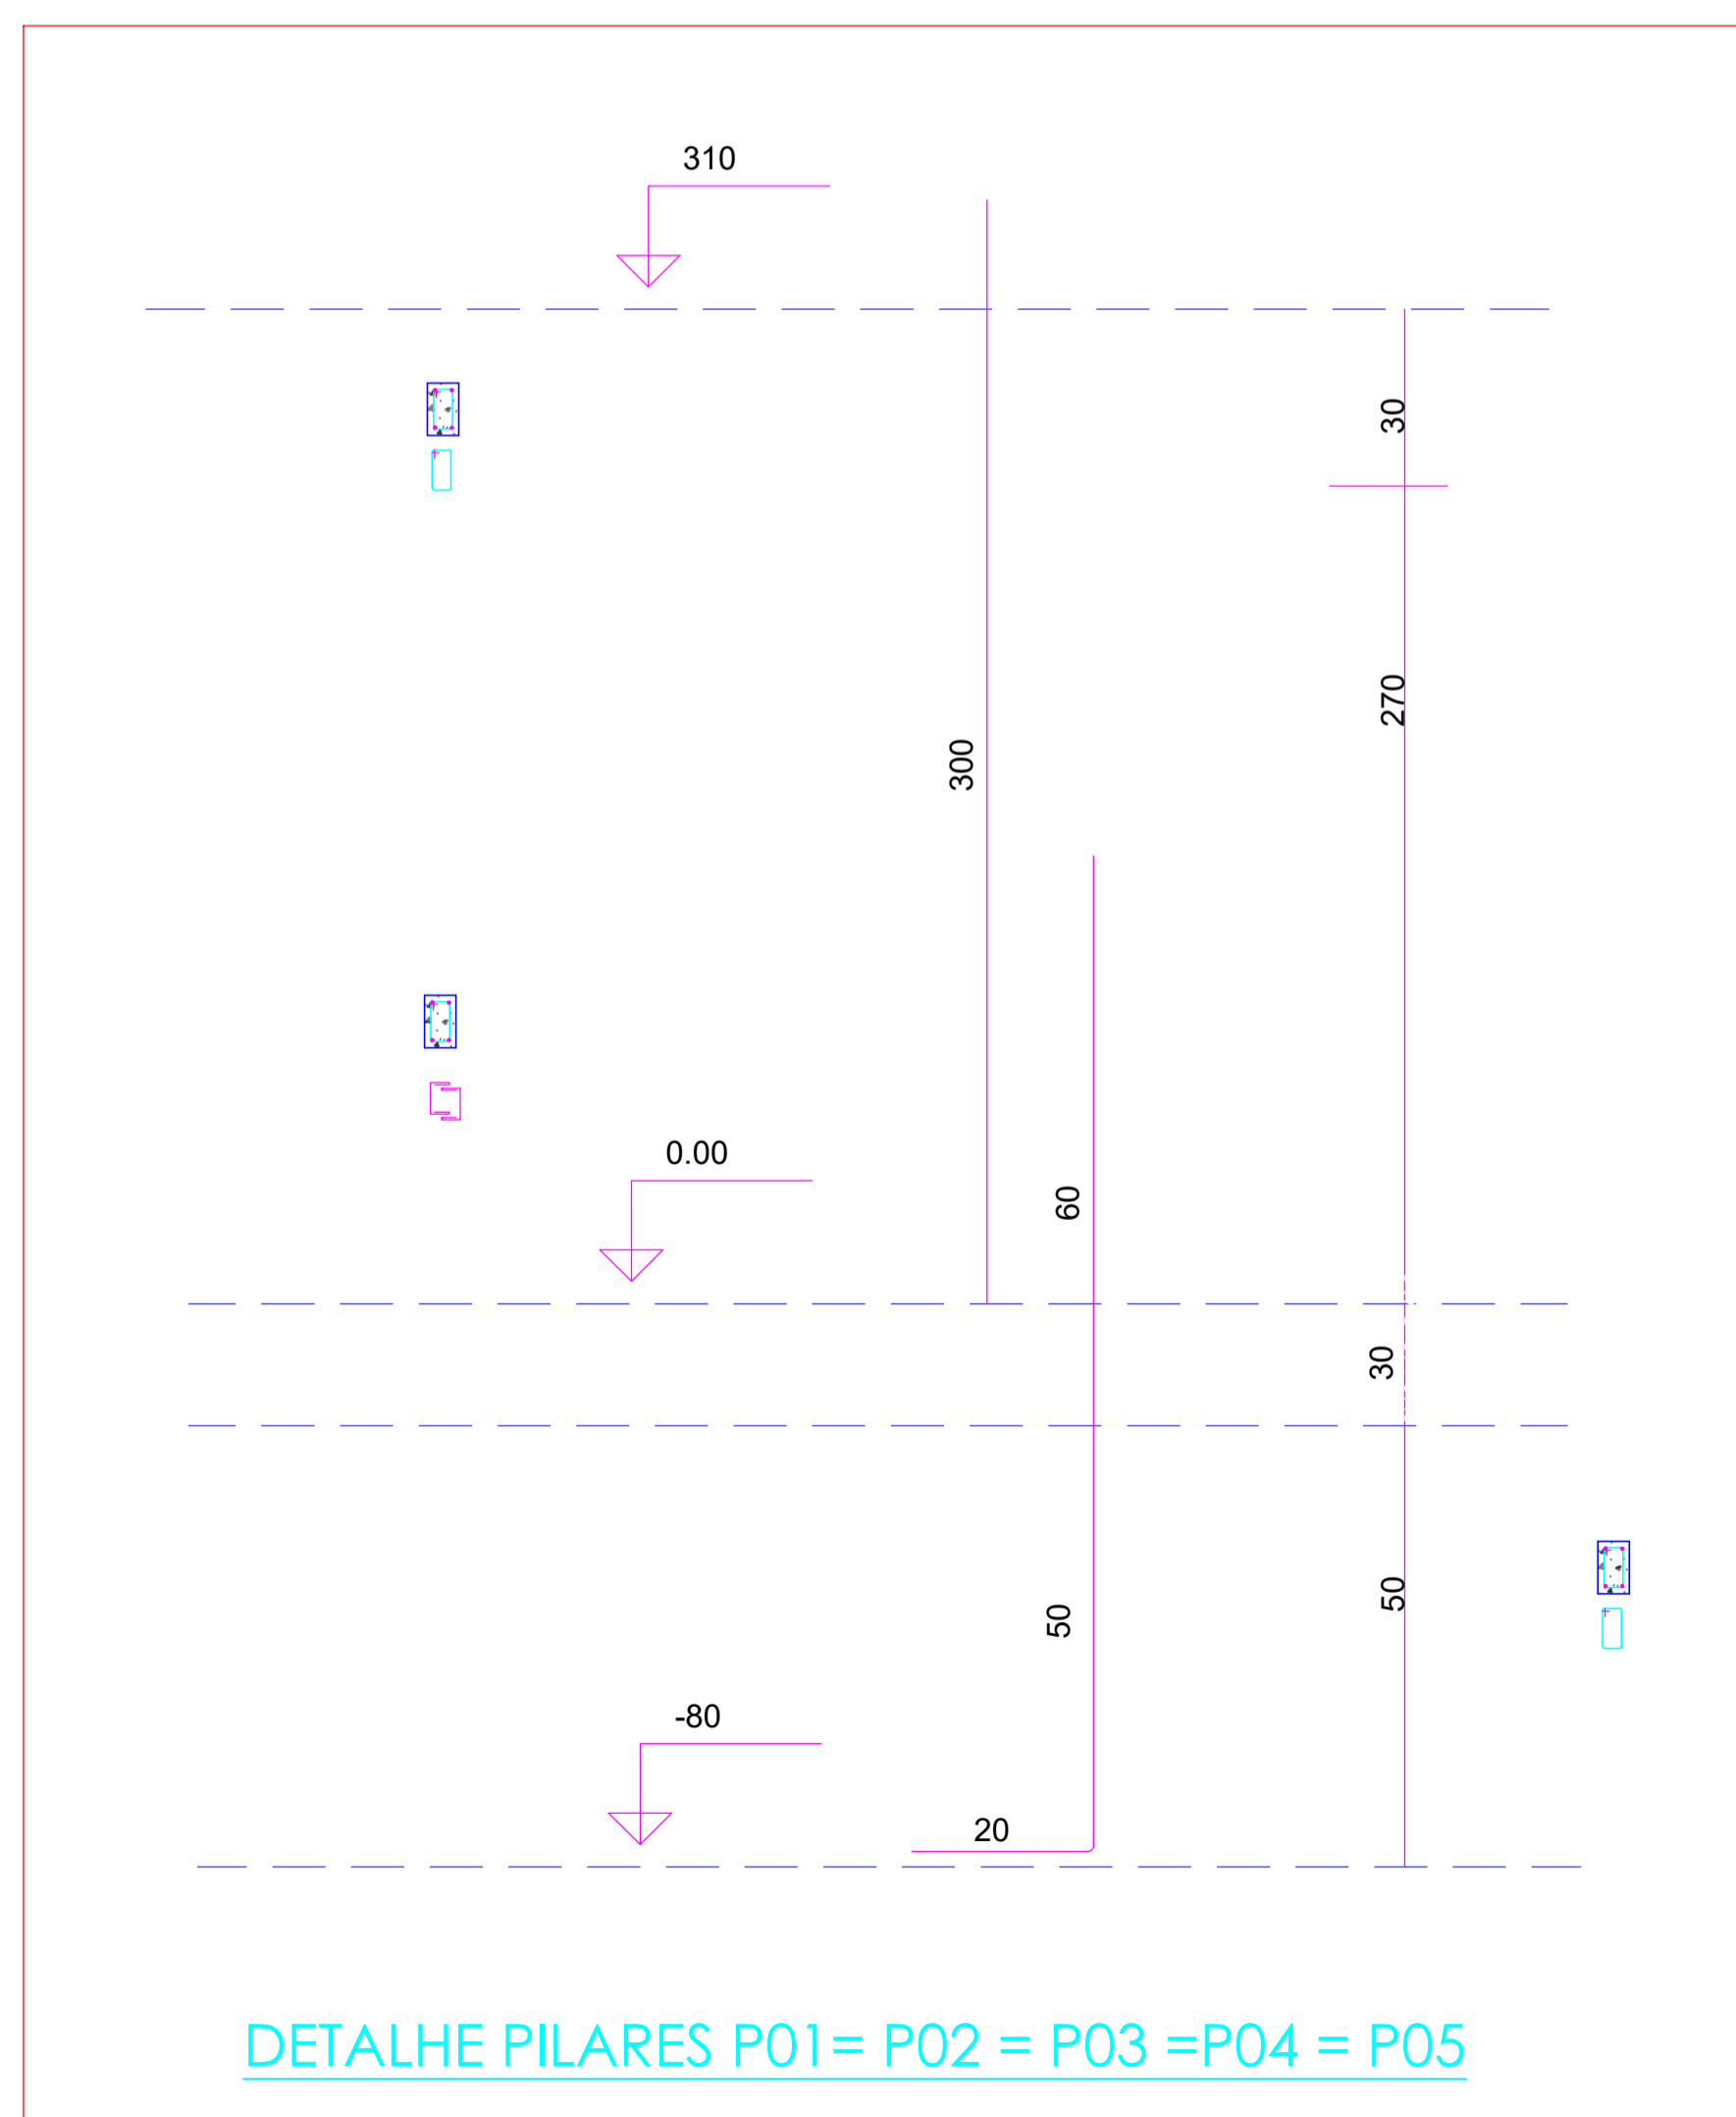

PREFEITURA MUNICIPAL DE
PALMA SOLA

Responsável Técnico Projeto

Proprietário

Marcos Rodrigo Biazibetti
Engenheiro Civil
CREA/SC 220299-0

Prefeitura Municipal de Palma Sola
CNPJ: 83.028.639-0001/02

PROJETO ESTRUTURAL

ENDEREÇO:

LINHA TRICHES - ZONA RURAL - PALMA SOLA - SC

OBRA:

AMPLIAÇÃO PAVILHÃO COMUNIDADE LINHA TRICHES

ESPECIFICAÇÕES:

PLANTA BAIXA | PLANTA DE COBERTURA | CORTES E FACHADA - SANITÁRIOS

Desenho
Débora

Data:
31/03/2026

Área Total
Construída:
136,45m²

Escala:
Indicada

Prancha:
03/₀₃