

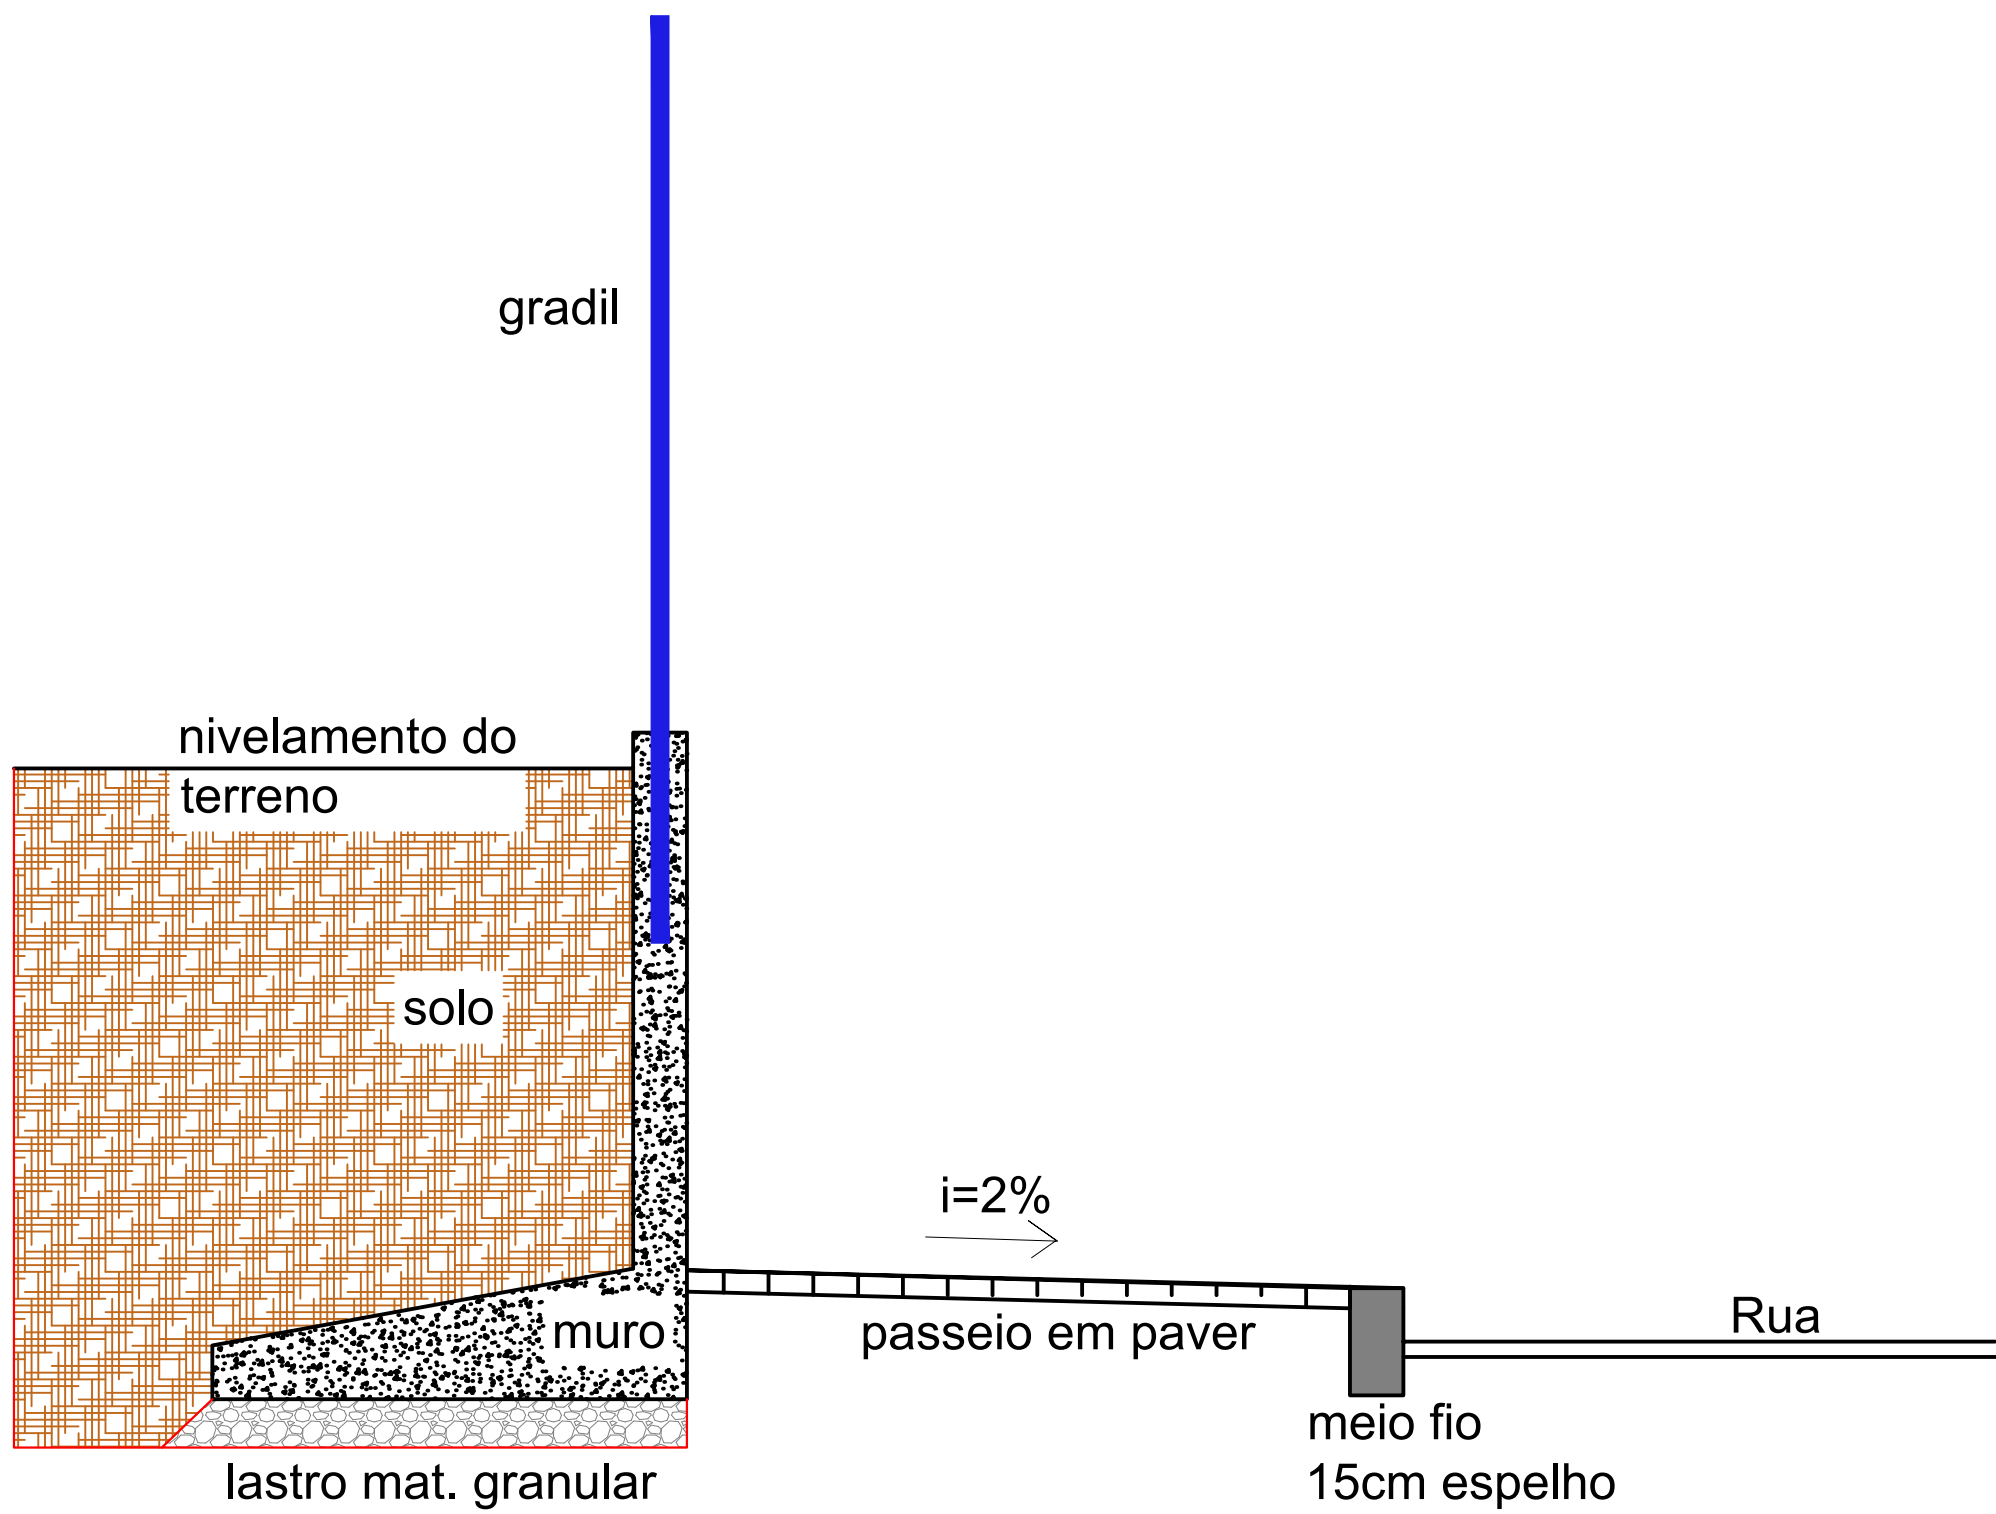


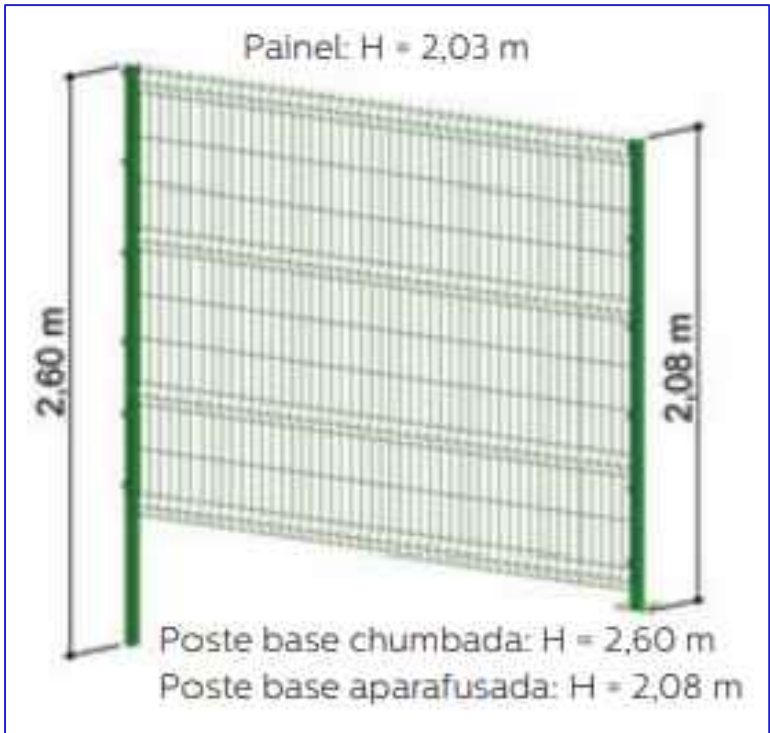

Modelos		
Malha L x H (cm)	5 x 20	
Diâmetro final do arame (mm)	5,00	

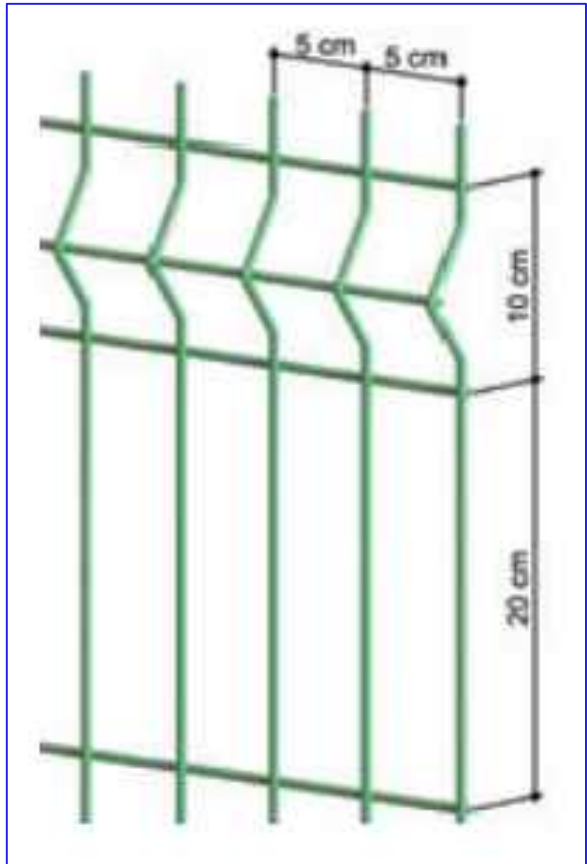

PAINEL			POSTE		
ALTURA (m)	LARGURA (m)	NÚMERO DE CURVATURAS "V"	ALTURA	NÚMERO DE FIXADORES POR POSTE	
			BASE CHUMBADA (m)	BASE APARAFUSADA (m)	
2,03	2,50	4	2,60	2,08	6
Malha (largura x altura):			Dimensões:		
5 x 20 cm			40 x 60 mm		
Diâmetro final dos arames:			Espessura da chapa:		
5,00 mm			1,25 mm		

VIDEIRA

PREFEITURA

SECRETARIA DE DESENVOLVIMENTO ECONÔMICO, HABITAÇÃO E PROJETOS
AV. MANOEL ROQUE, 188 - ALVORADA
FONE: (49) 3566-9051/3566-9050/3566-9058

NATUREZA DA OBRA

ESPECIFICAÇÕES

LOCAL

AVENIDA CONSTANTINO CRESTANI

PROJETO

PASSEIO E GRADIL

RESPONSÁVEL TÉCNICO

FELIPE SALVADORI
CREA/SC 151255-1

REFERÊNCIA

DETALHES

PRANCHA

01

DATA

04/2024

ESCALA

INDICADA

GRAFIÇÃO

FELIPE

ÁREA

-

01-01