


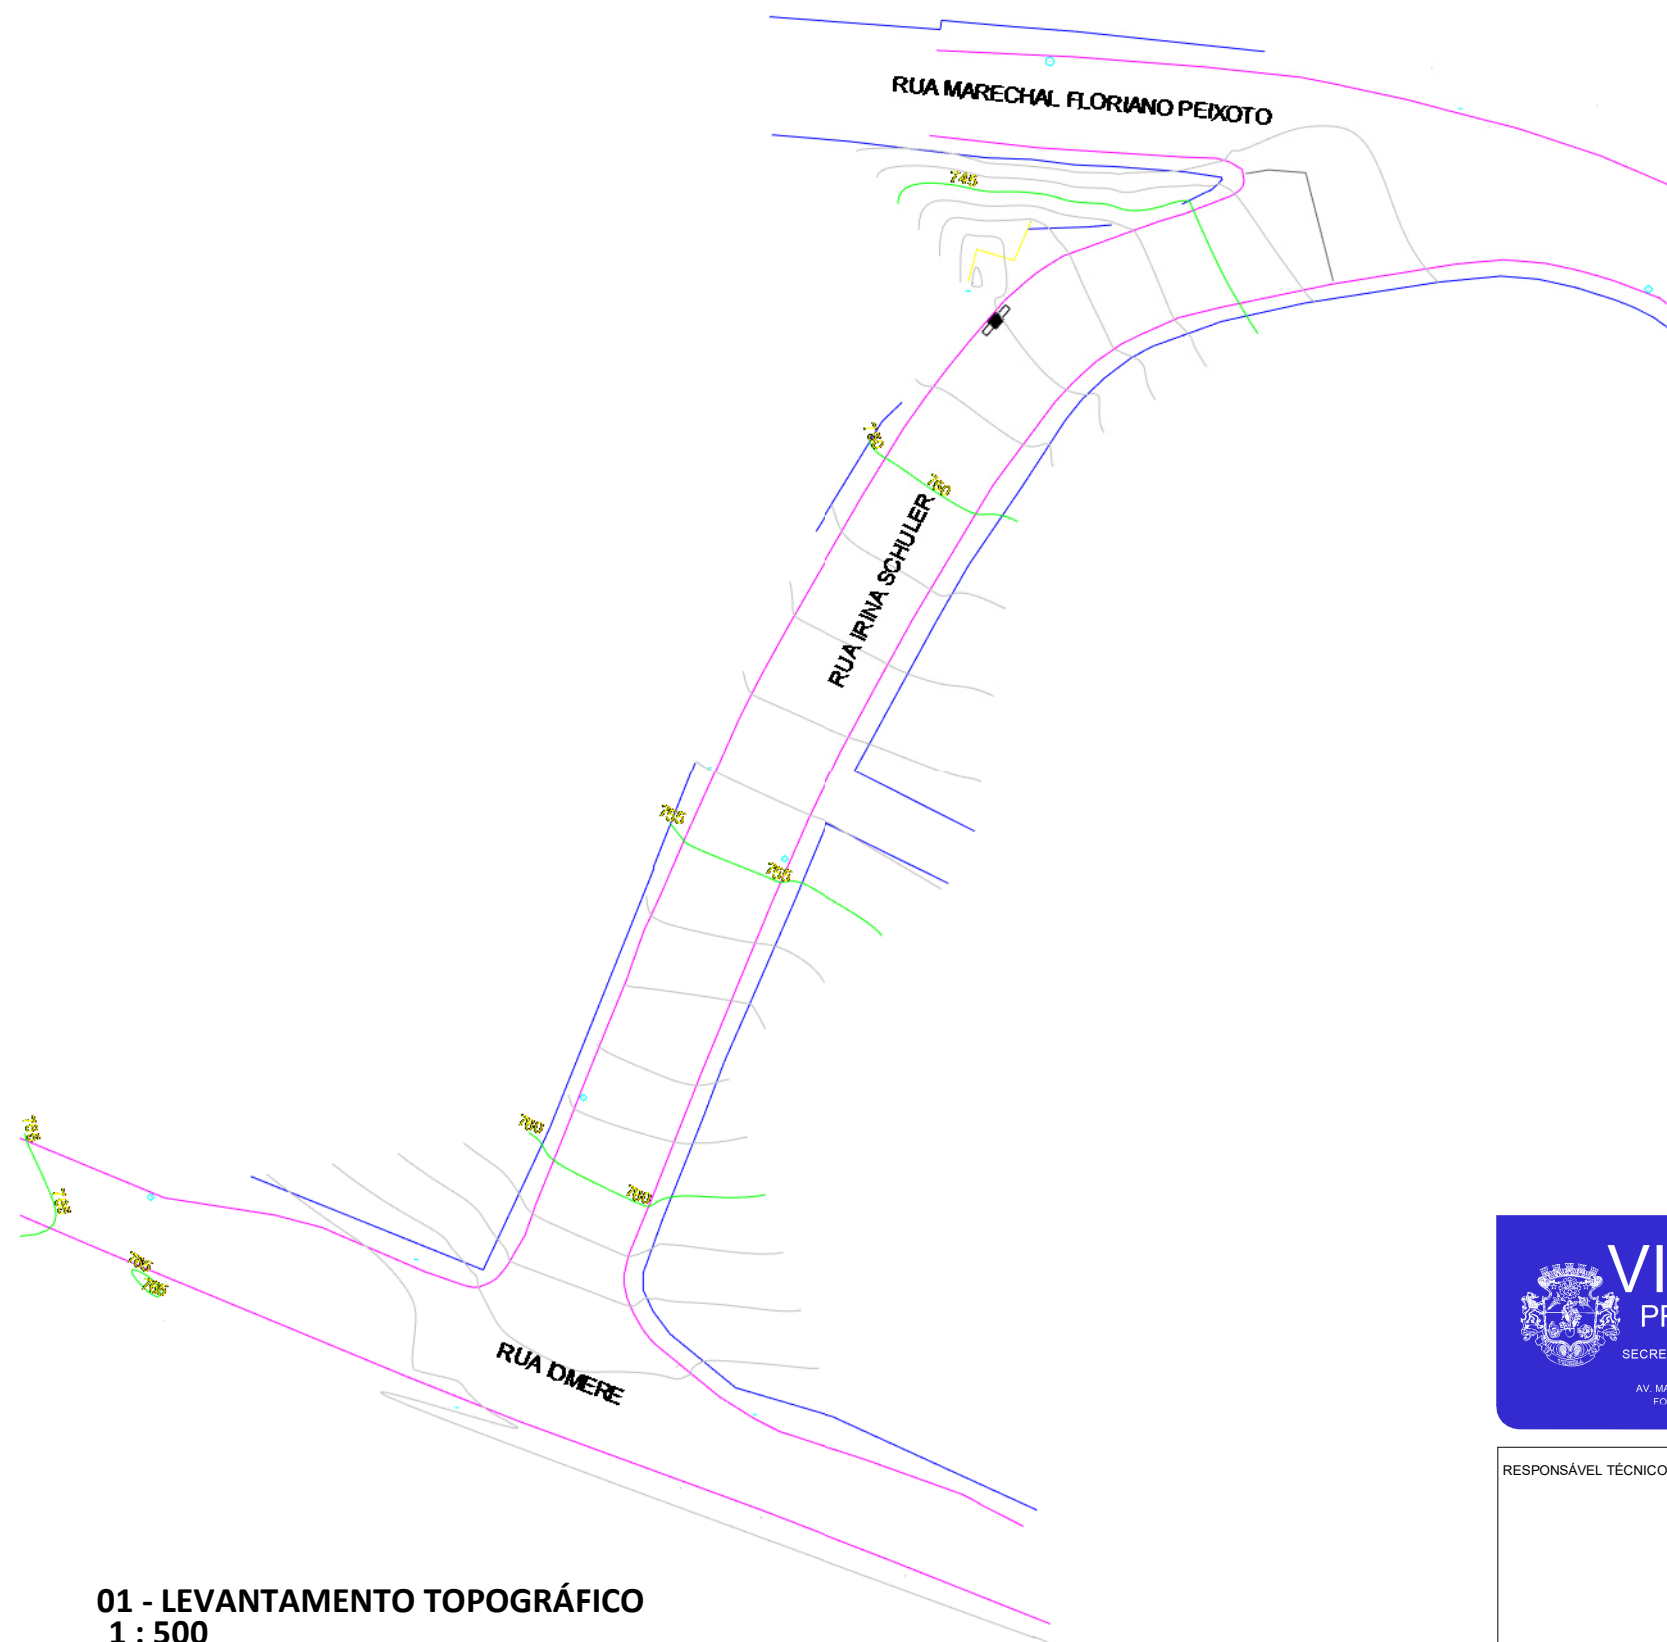

01 - LEVANTAMENTO TOPOGRÁFICO
1 : 500



PLANTA DE SITUAÇÃO
1 : 2000

VIDEIRA PREFEITURA SECRETARIA DE PLANEJAMENTO E PROJETOS AV. MANOEL ROQUE, 188 - ALVORADA FONE: (49) 3090-2700/3090-2721				NATUREZA DA OBRA DRENAGEM PLUVIAL, PAVIMENTAÇÃO EM CONCRETO E SINALIZAÇÃO VIÁRIA IRENA SCHULER	
RESPONSÁVEL TÉCNICO LUCAS DALAMARIA CREA/SC 163.167-5		REFERÊNCIA PLANTA DE SITUAÇÃO LEVANTAMENTO TOPOGRÁFICO		PRANCHA 01 / 03	
GRAFICAÇÃO LUCAS		ESTACA 4+17,55m	EXTENSÃO 137,50m	DATA maio/2024	

