
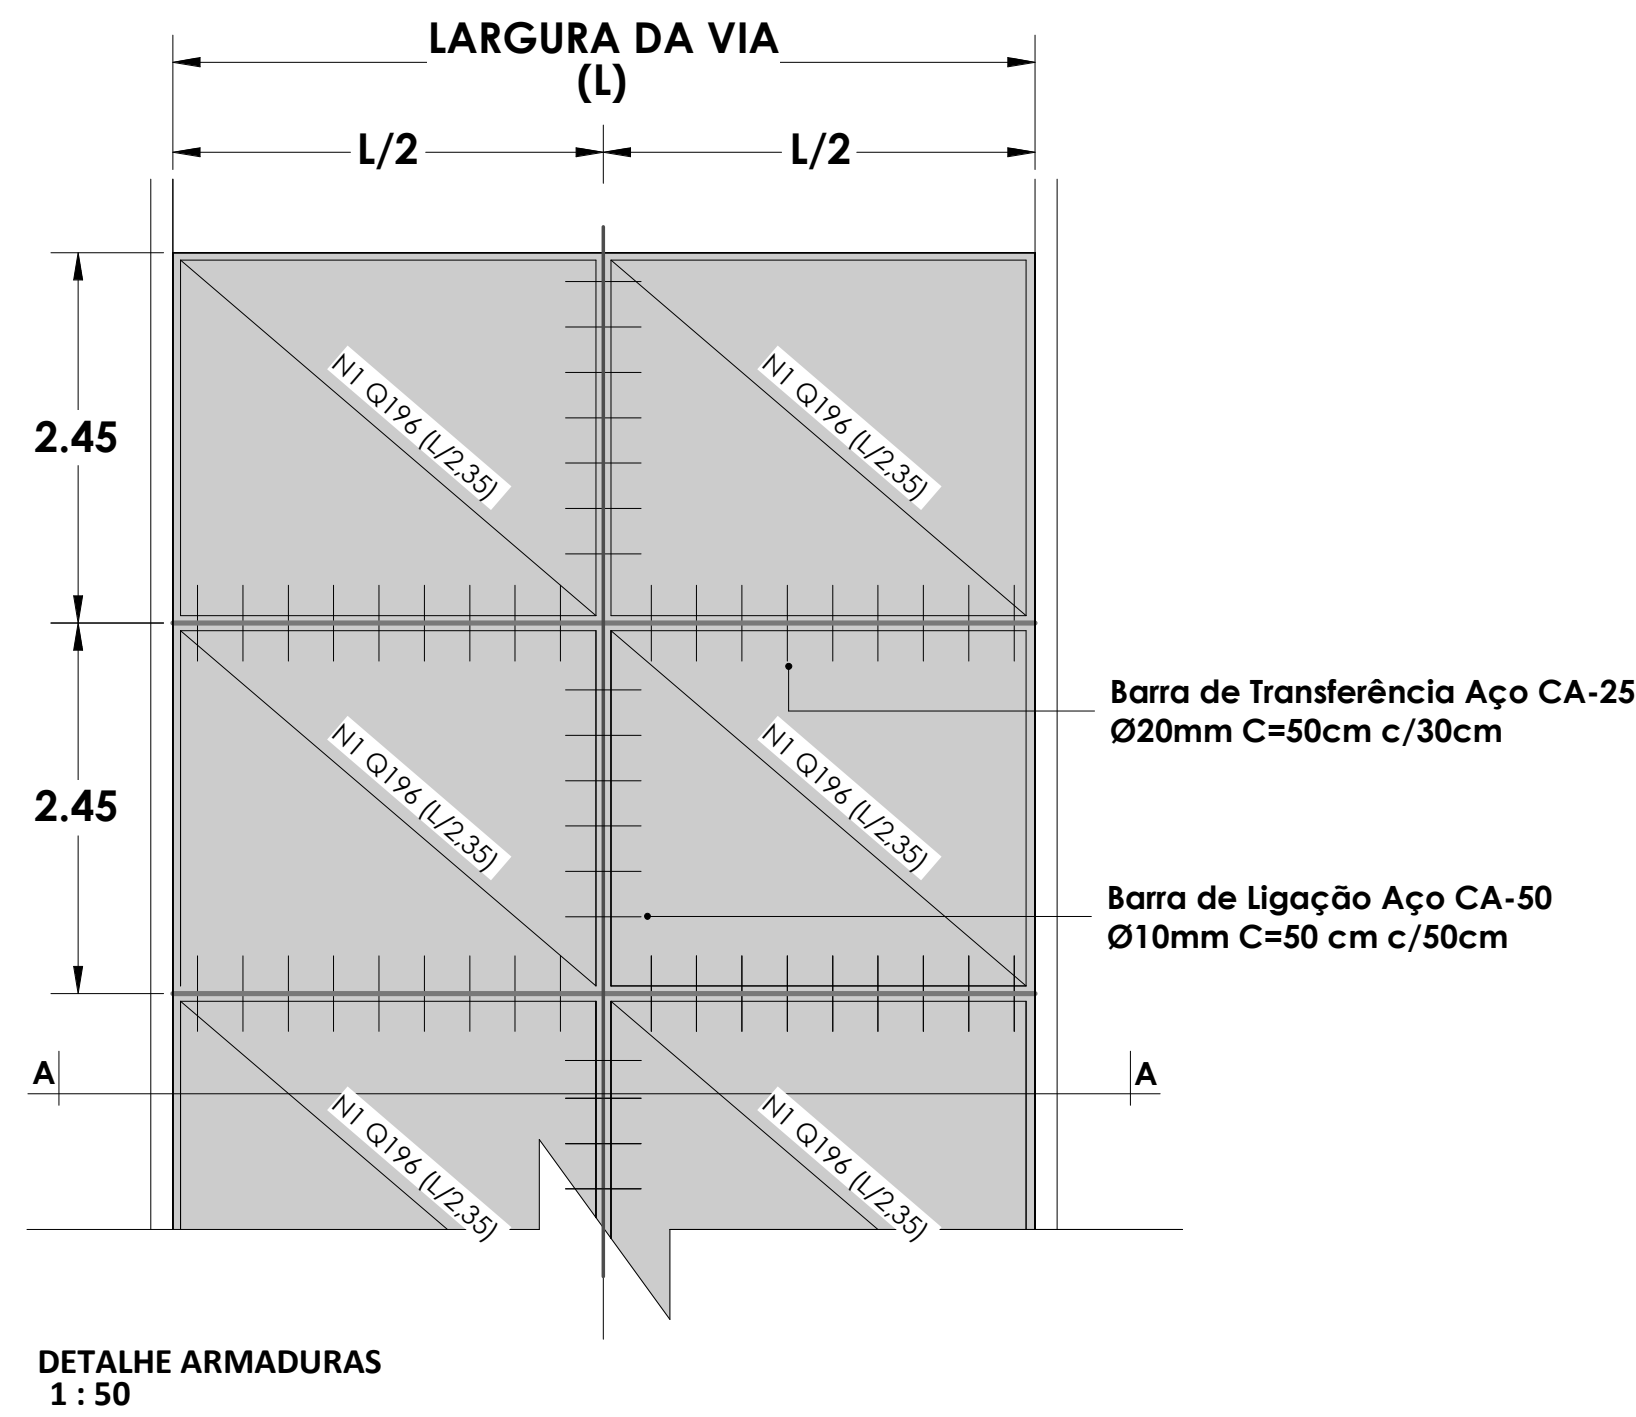
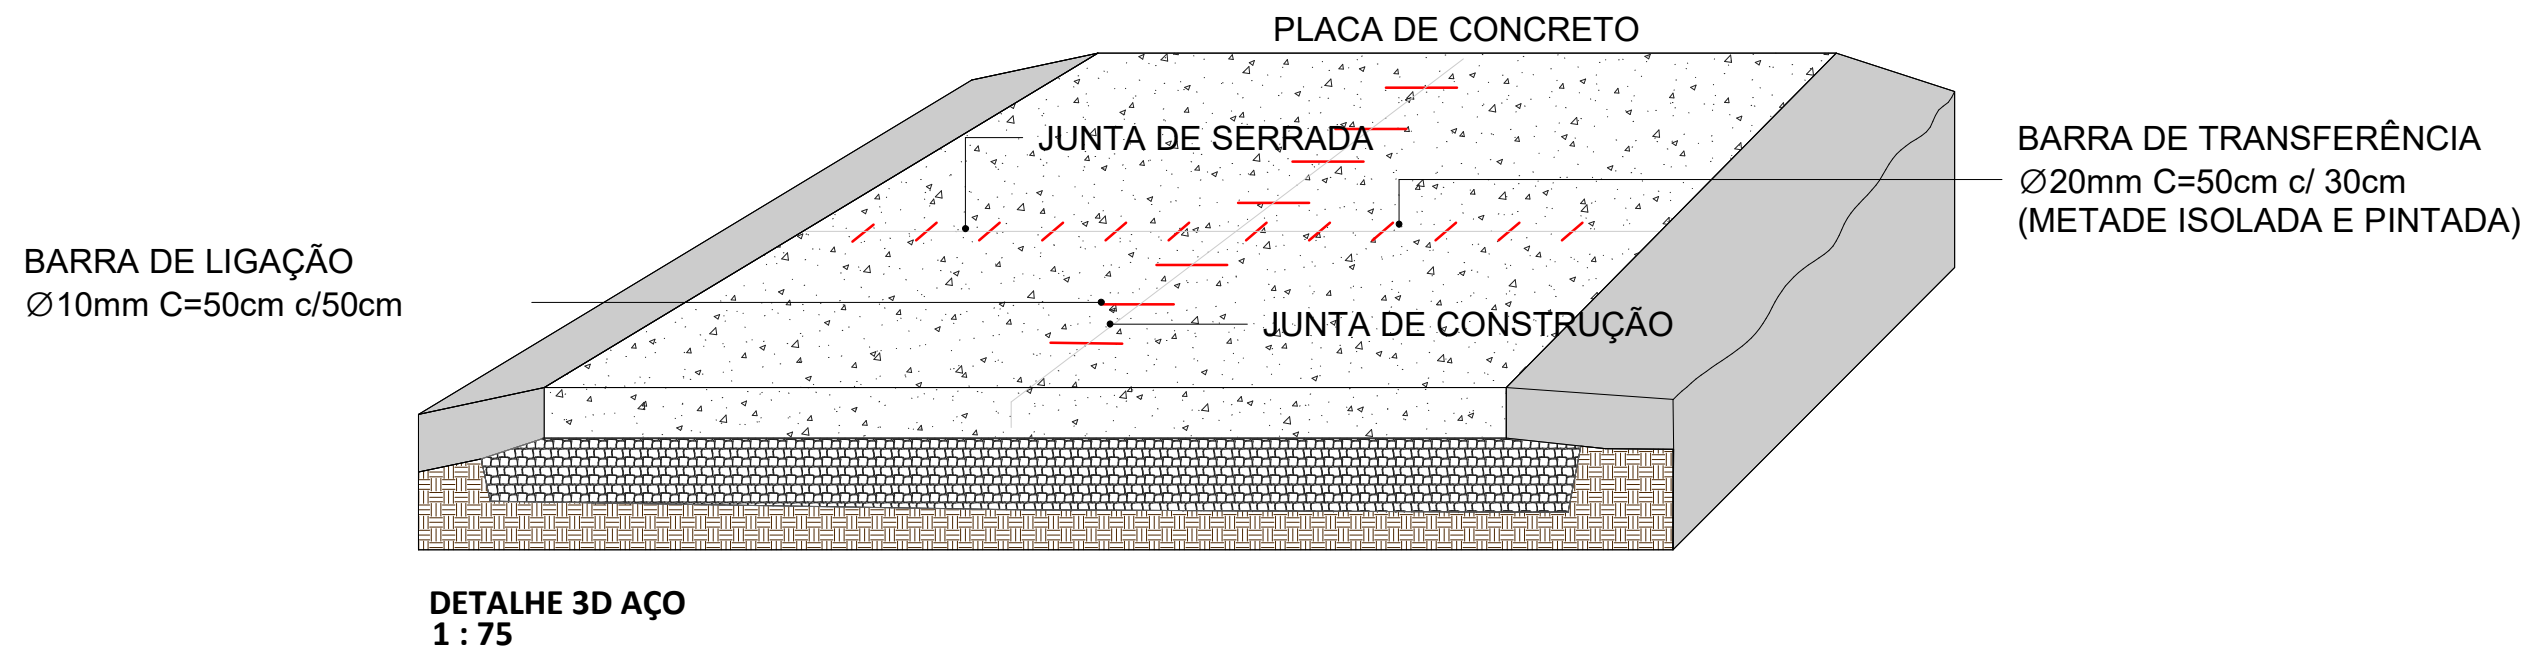
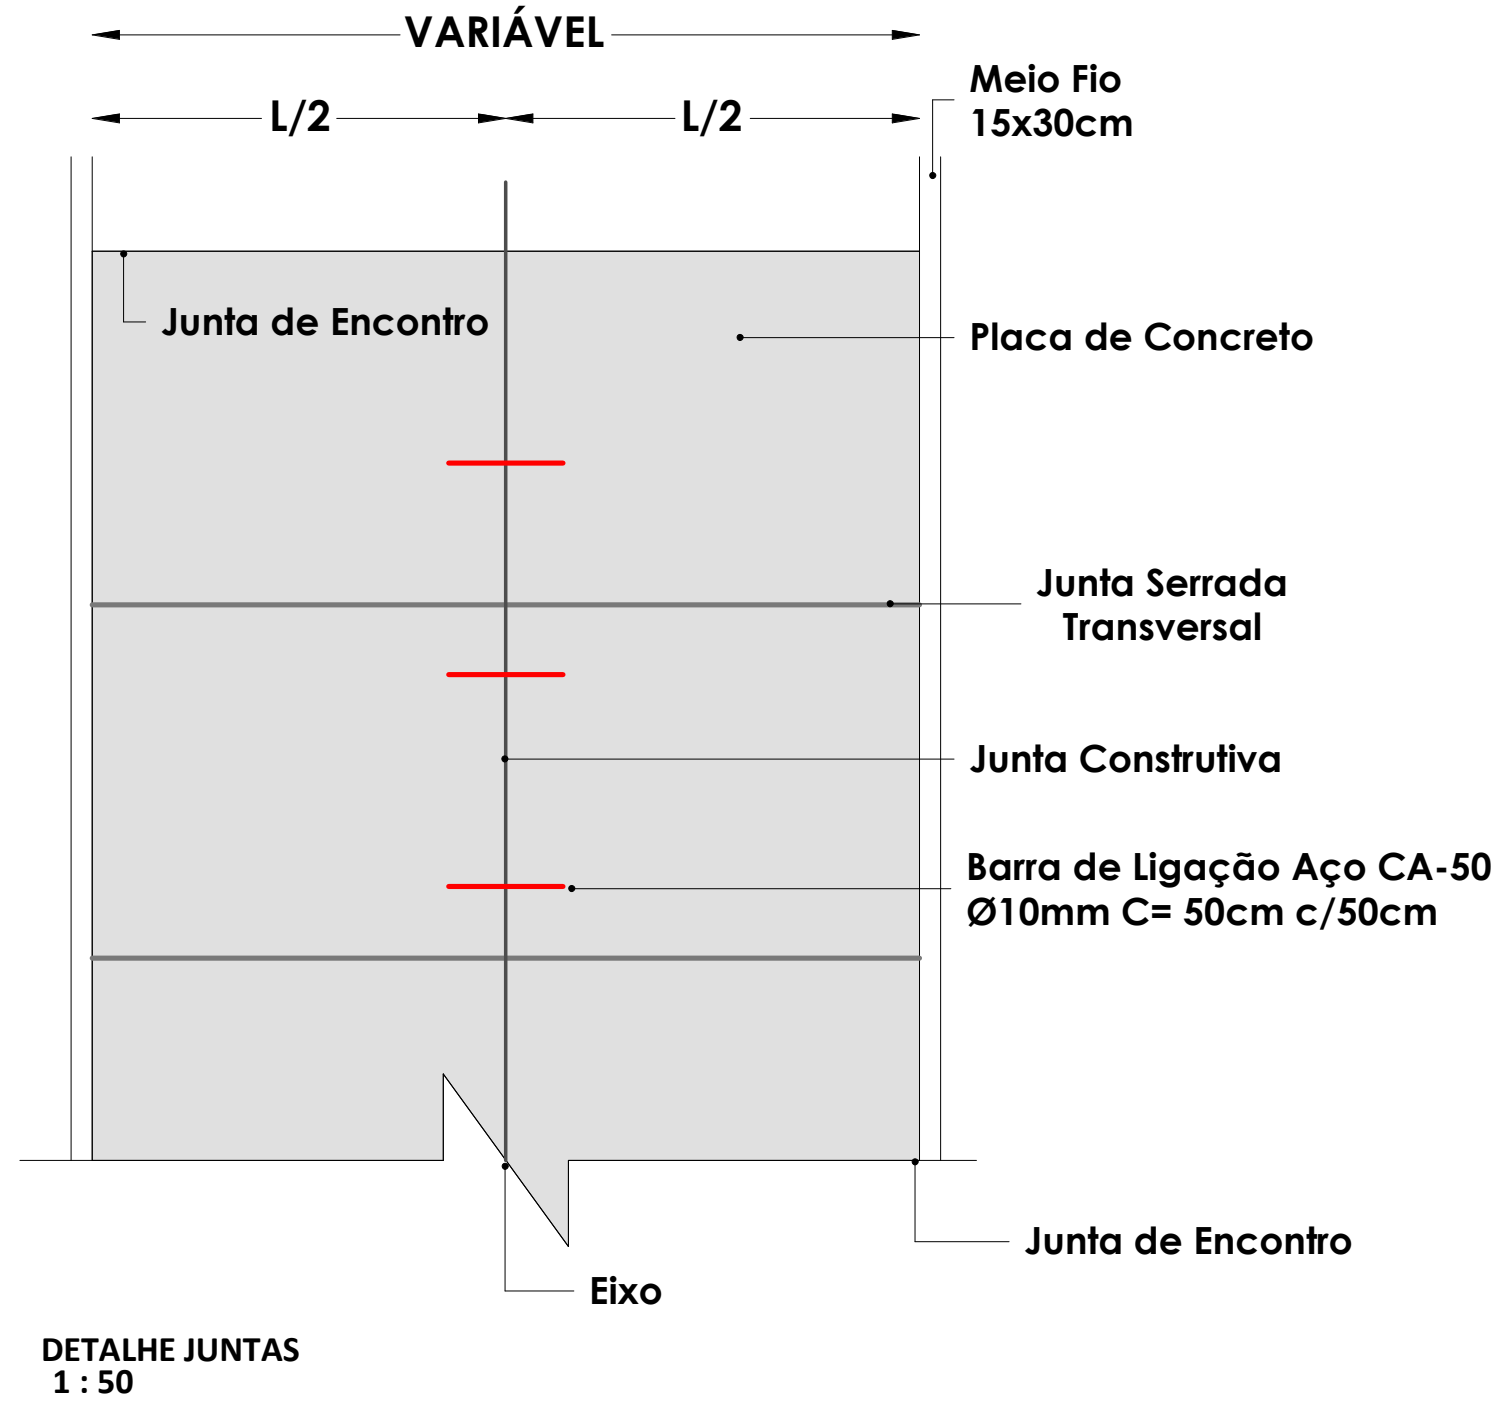
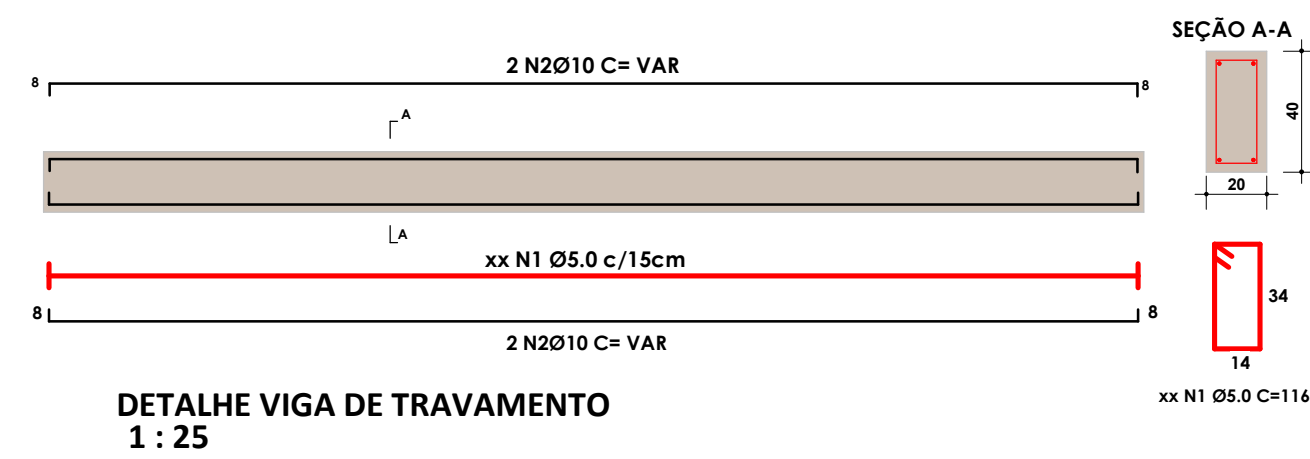
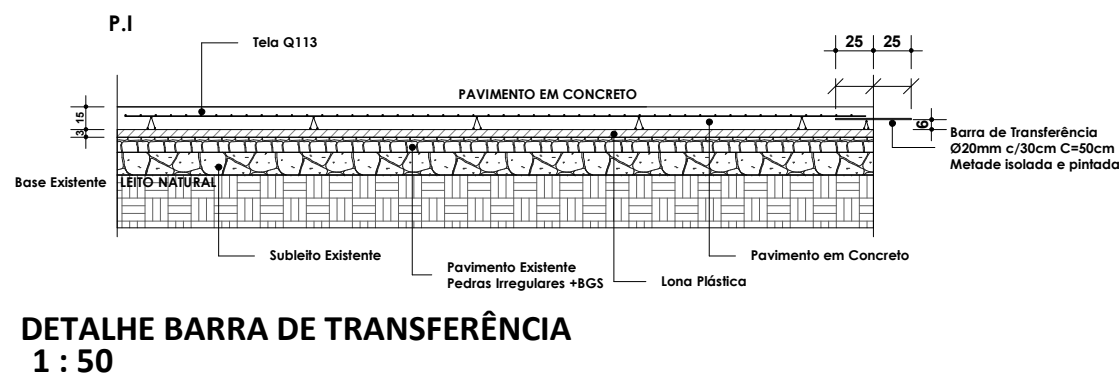
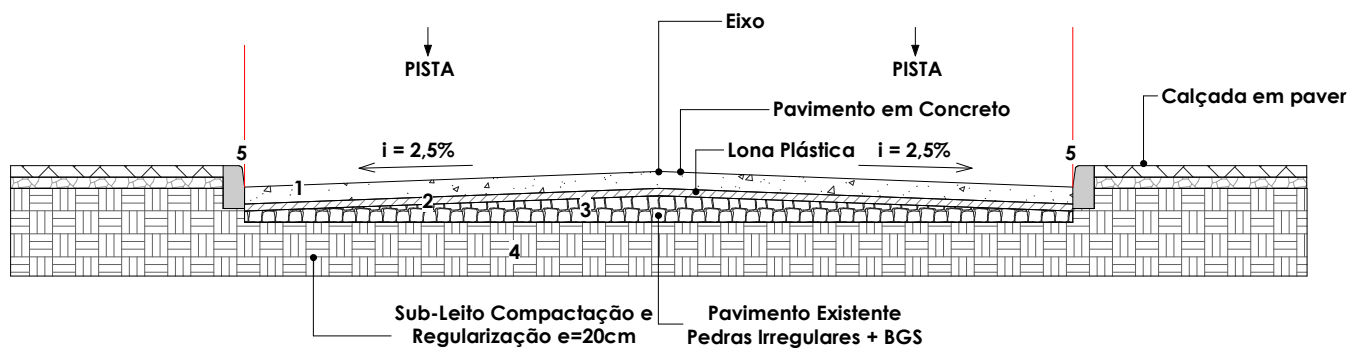
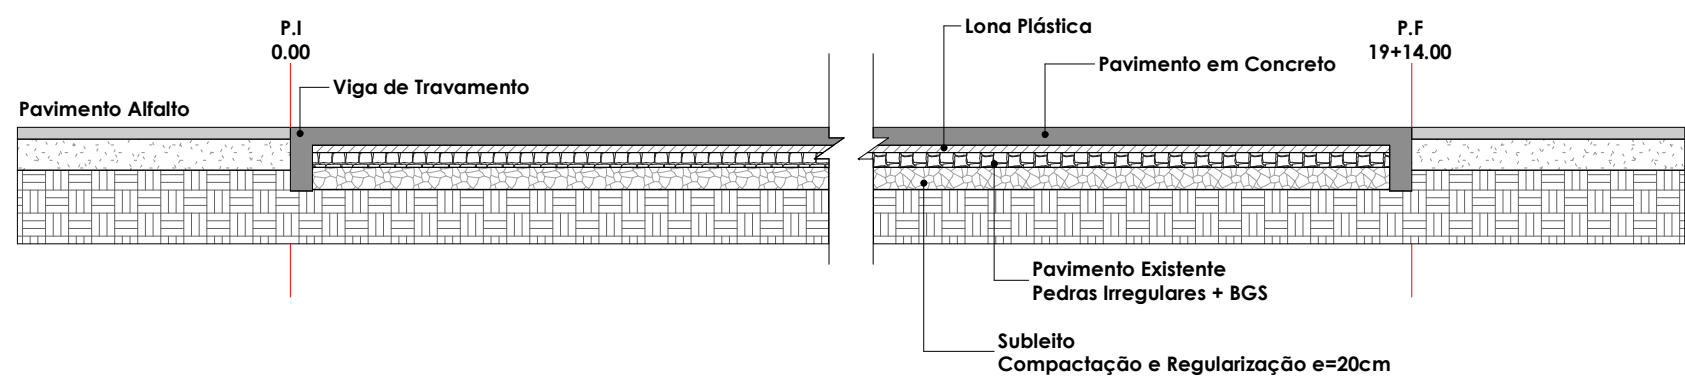


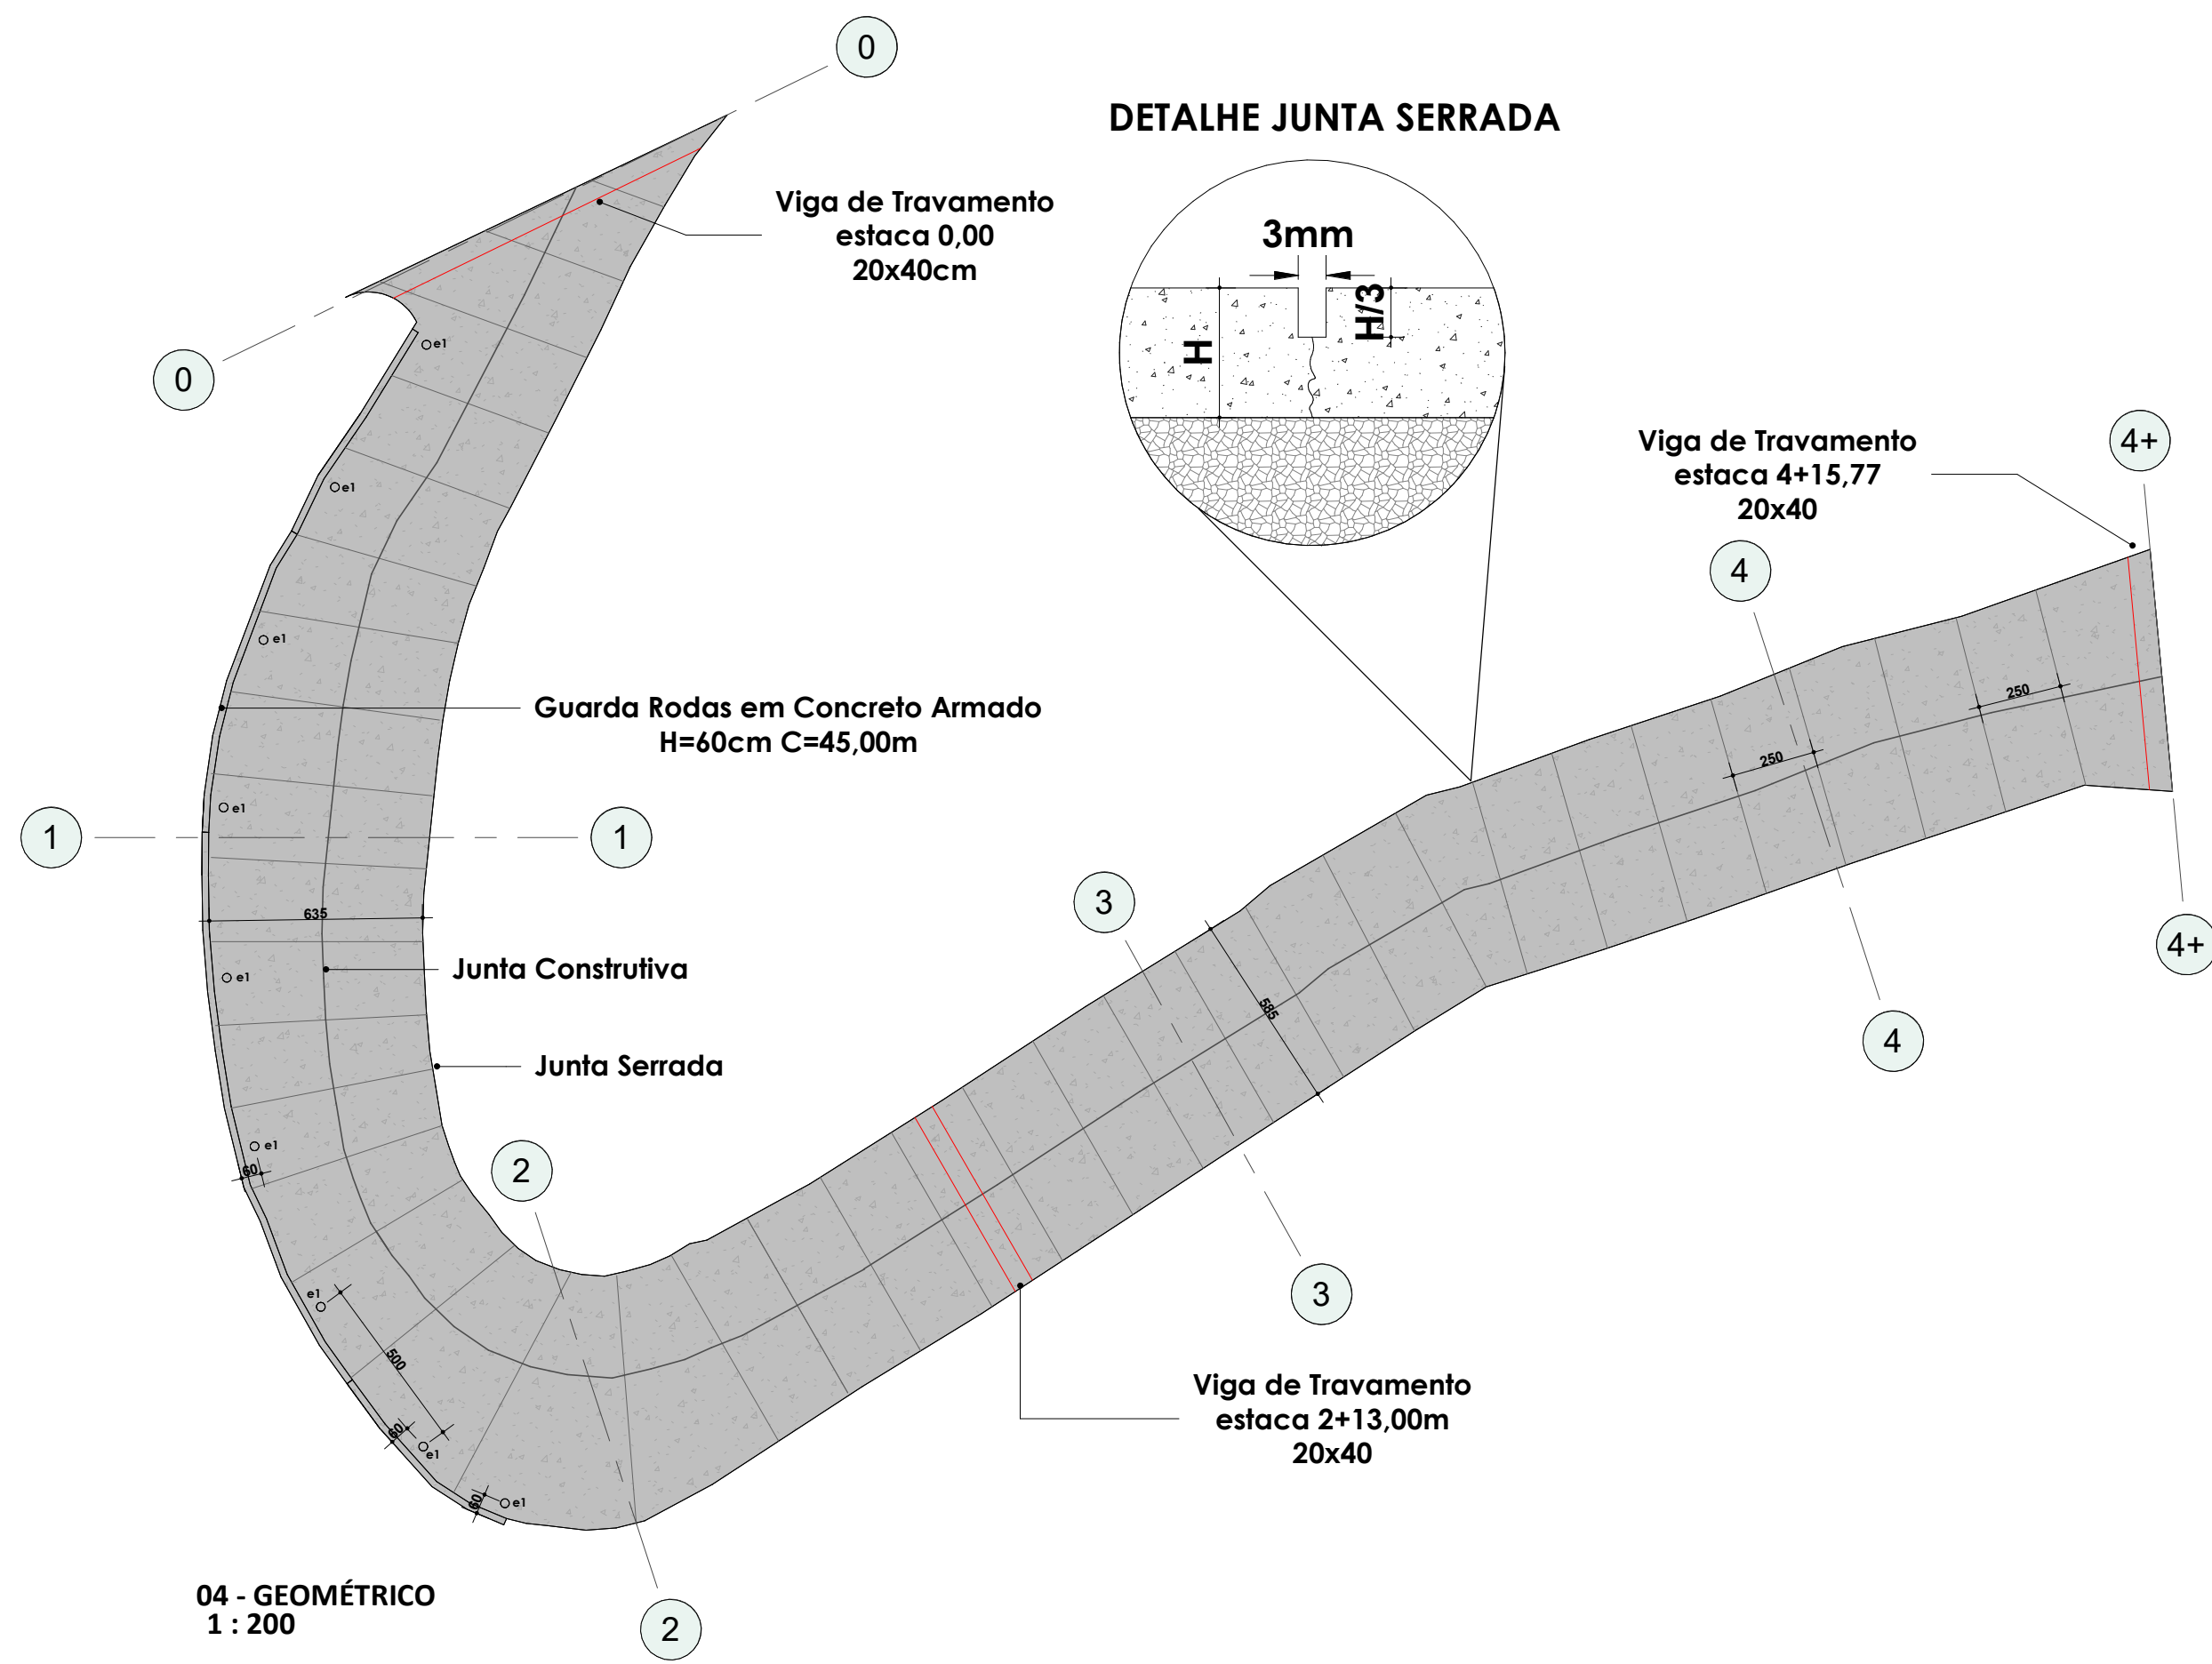

VIDEIRA PREFEITURA SECRETARIA DE PLANEJAMENTO E PROJETOS AV. ANTONIO FANTIN, 100 - JARDIM FANTIN - 13.130-000 - RUA ANTÔNIO FANTIN		NATUREZA DA OBRA DRENAGEM PLUVIAL, PAVIMENTAÇÃO EM CONCRETO E SINALIZAÇÃO VIÁRIA RUA ANTONIO FANTIN	
RESPONSÁVEL TÉCNICO LUCAS DALAMARIA CREATISC 163.167-5	REFERÊNCIA PROJETO GEOMÉTRICO DETALHE PAVIMENTO CONCRETO DETALHES GERAIS DO AÇO	PRANCHAS 03/03	DATA maio/2024
GRATIFICAÇÃO LUCAS	ESTACA 4+15,77	EXTENSÃO 95,77m	