

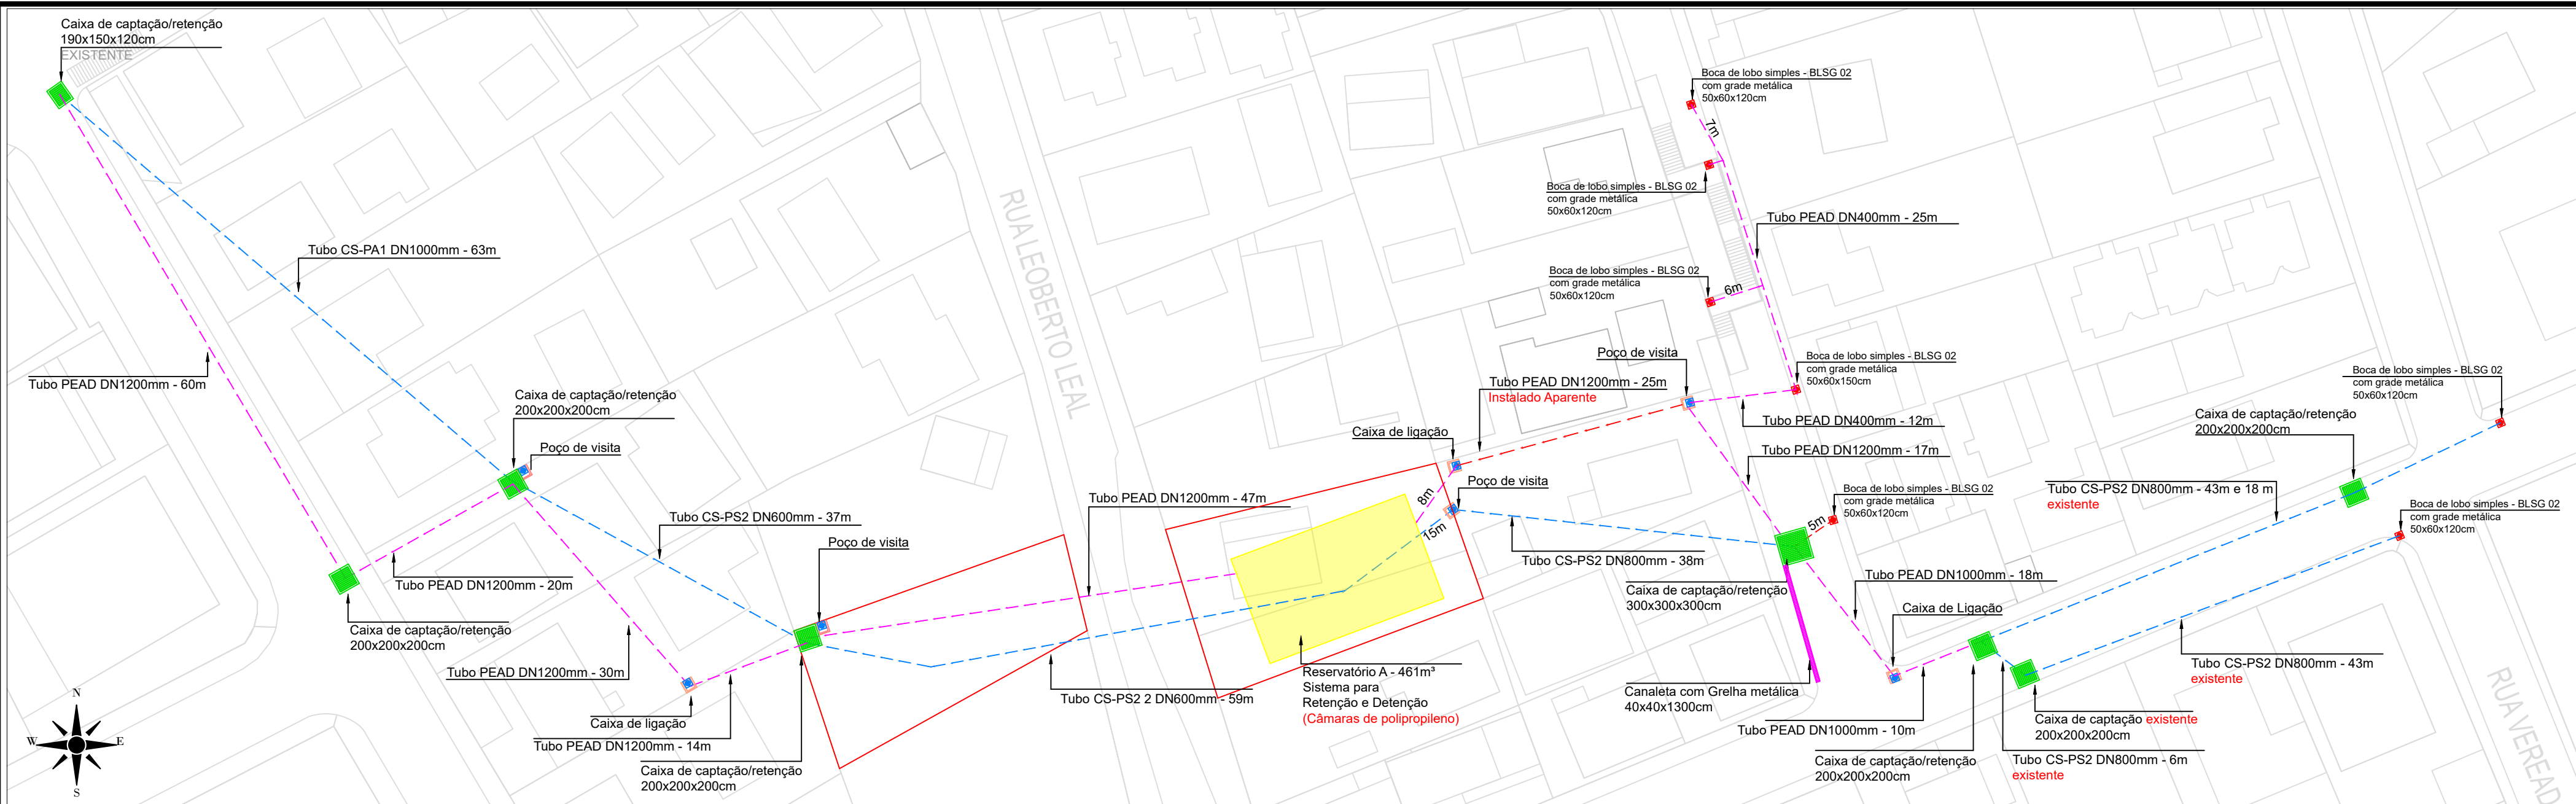
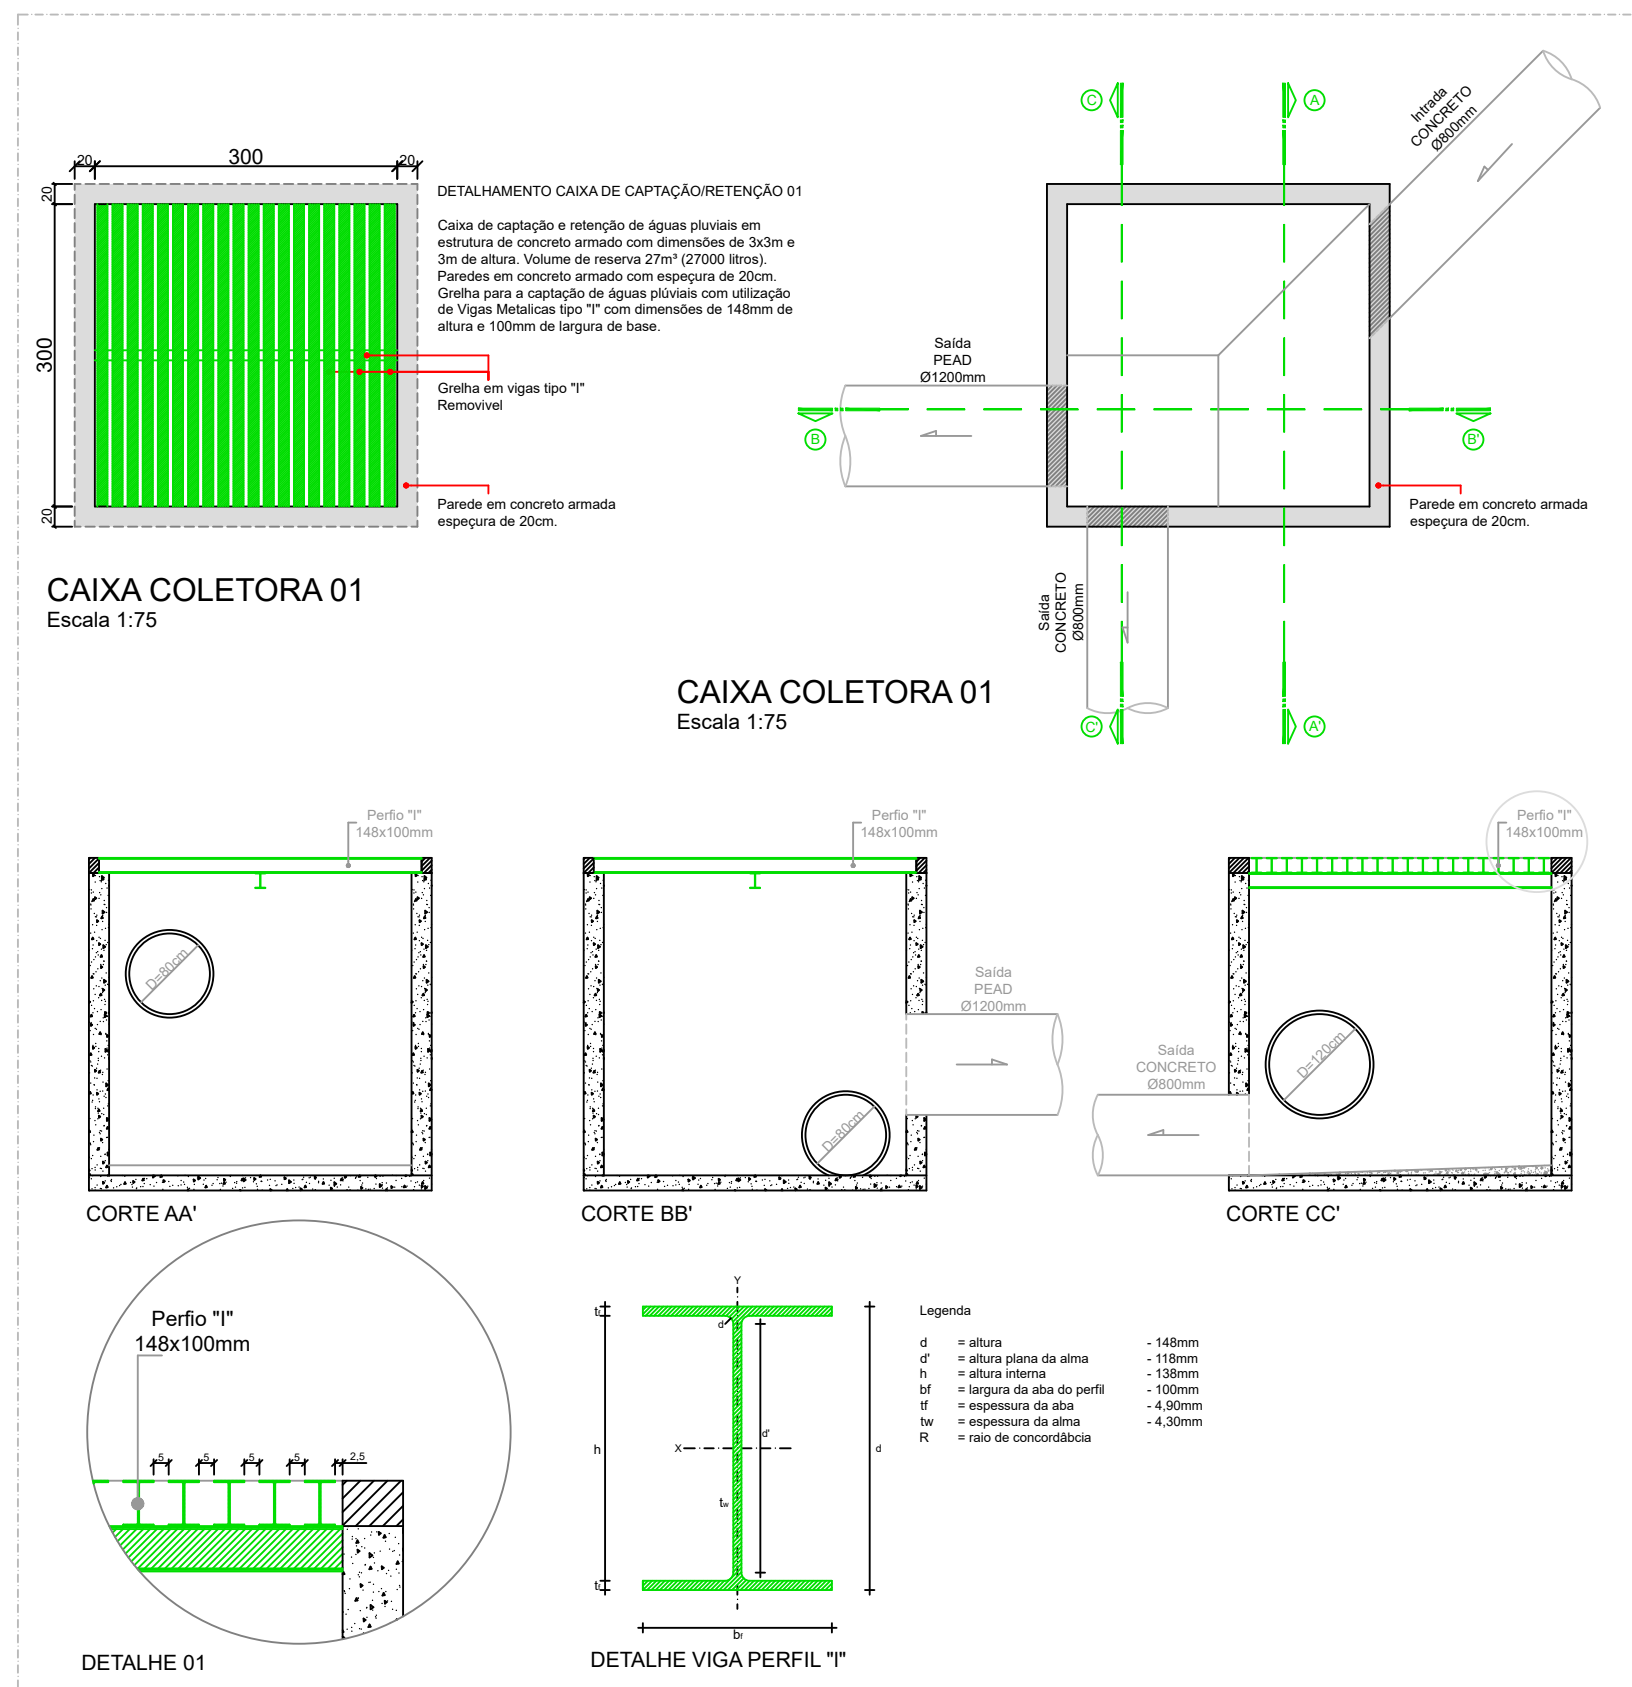


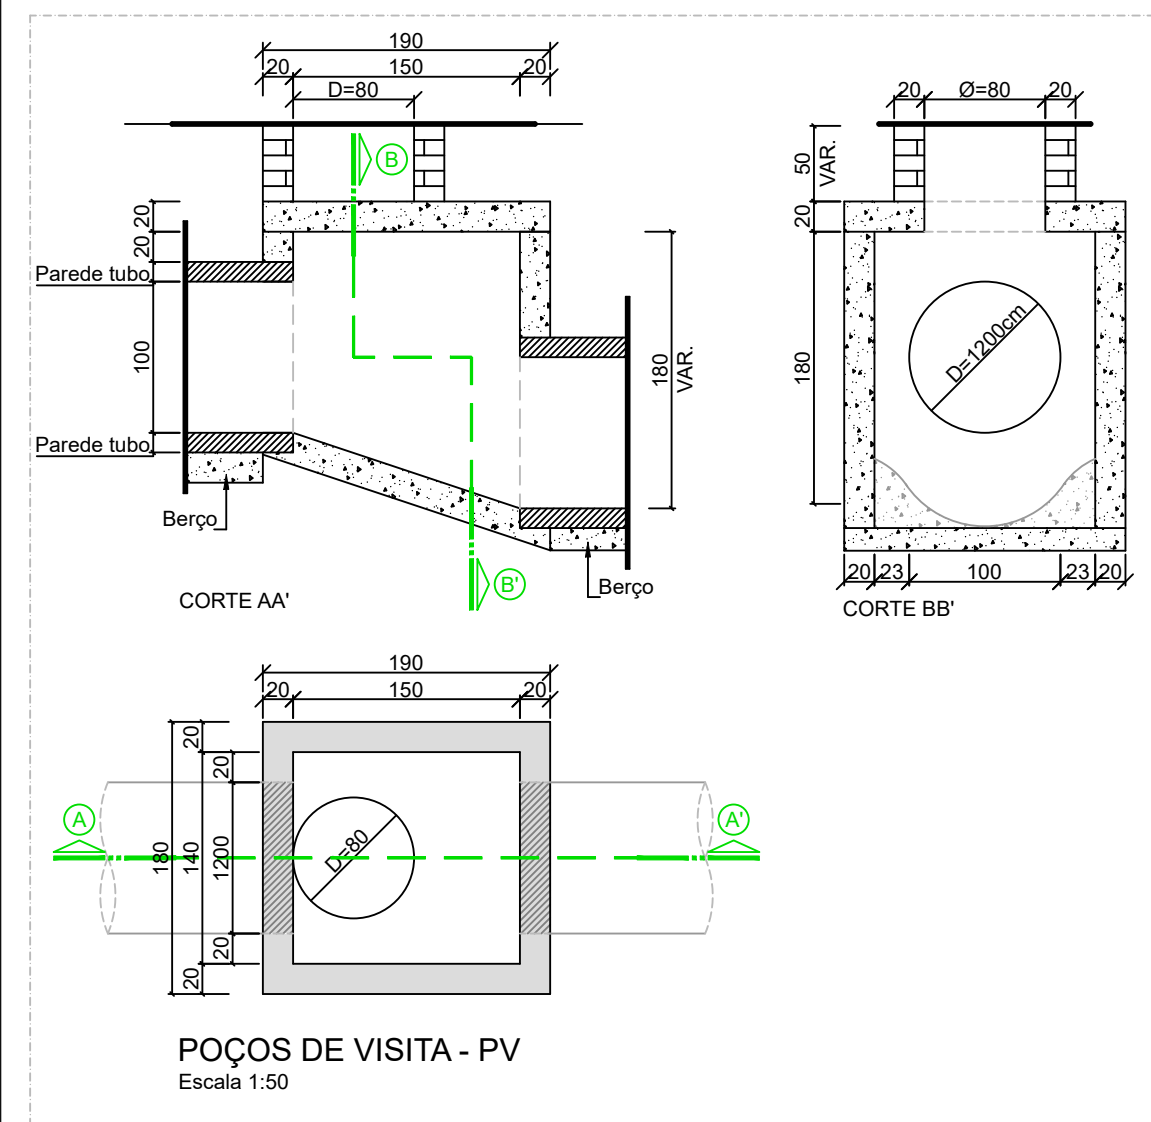

REDE DE DRENAGEM, CAPTAÇÃO E RETENÇÃO
ESCALA 1/500

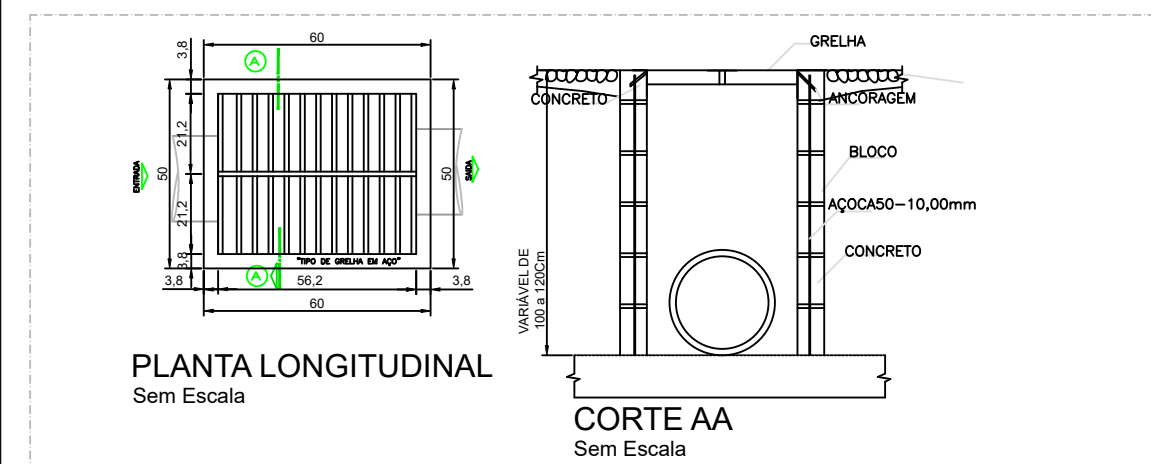

LEGENDA

	Tubulação de Drenagem	Tubo de Concreto Simples	EXISTENTE
	Tubulação de Drenagem	Tubo PEAD	NOVO (APARENTE/SUPERFICIAL)
	Tubulação de Drenagem	Tubo PEAD	NOVO (ENTERRADO)
	Boca de Lobo Simples	Grade Metálica	NOVO
	Poço de visita	Tampa Metálica	NOVO
	Caixa de Ligação	Tampa Metálica	NOVO
	Caixa de Captação/retenção	Grade Metálica	NOVO
	Canaleta com Grelha Metálica	Grade Metálica	NOVO

QUADRO RESUMO DE DRENAGEM

DESCRIÇÃO	QUANTIDADE	SITUAÇÃO
Tubo de Drenagem PEAD DN 1200mm	221,00m	NOVO
Tubo de Drenagem PEAD DN 1000mm	28,00m	NOVO
Tubo de Drenagem PEAD DN 400mm	57,00m	NOVO
Tudo de Concreto Armado PA-1 DN 1000mm	63,00m	EXISTENTE
Tudo de Concreto Simples PS-1 DN 800mm	163,00m	EXISTENTE
Tudo de Concreto Simples PS-1 DN 600mm	192,00m	EXISTENTE
Boca de Lobo com Grade Metálica - BLSGM	7unid	NOVO
Poço de Visita com Tampa Metálica - PV	4 unid	NOVO
Caixa de Ligação e Passagem - CLP	3 unid	NOVO
Canaleta com Grelha Metálica	1 unid	NOVO
Sistema de Retenção e Detenção em Polipropileno	1 unid	NOVO

O trecho de tubulação de drenagem existente deverá ser verificado.
Caso este não esteja em bom funcionamento, deverá ser reformado.



NATUREZA DA OBRA

PROJETO DE REVITALIZAÇÃO DE DRENAGEM URBANA

RUA APARECIDA, RUA CAPITÃO RIBAS E RUA LEOBERTO LEAL

REFERÊNCIA
REDE PLUVIAL RUA APARECIDA
CAIXAS DE RETENÇÃO

ESTACA
0,00m

DATA
MARÇO/2024

GRAFIÇÃO
GABRIEL PS

RESPONSÁVEL TÉCNICO
GABRIEL PINTO DA SILVA
CREA/SC 129.988-6

PRANCHA
01

01 - 03