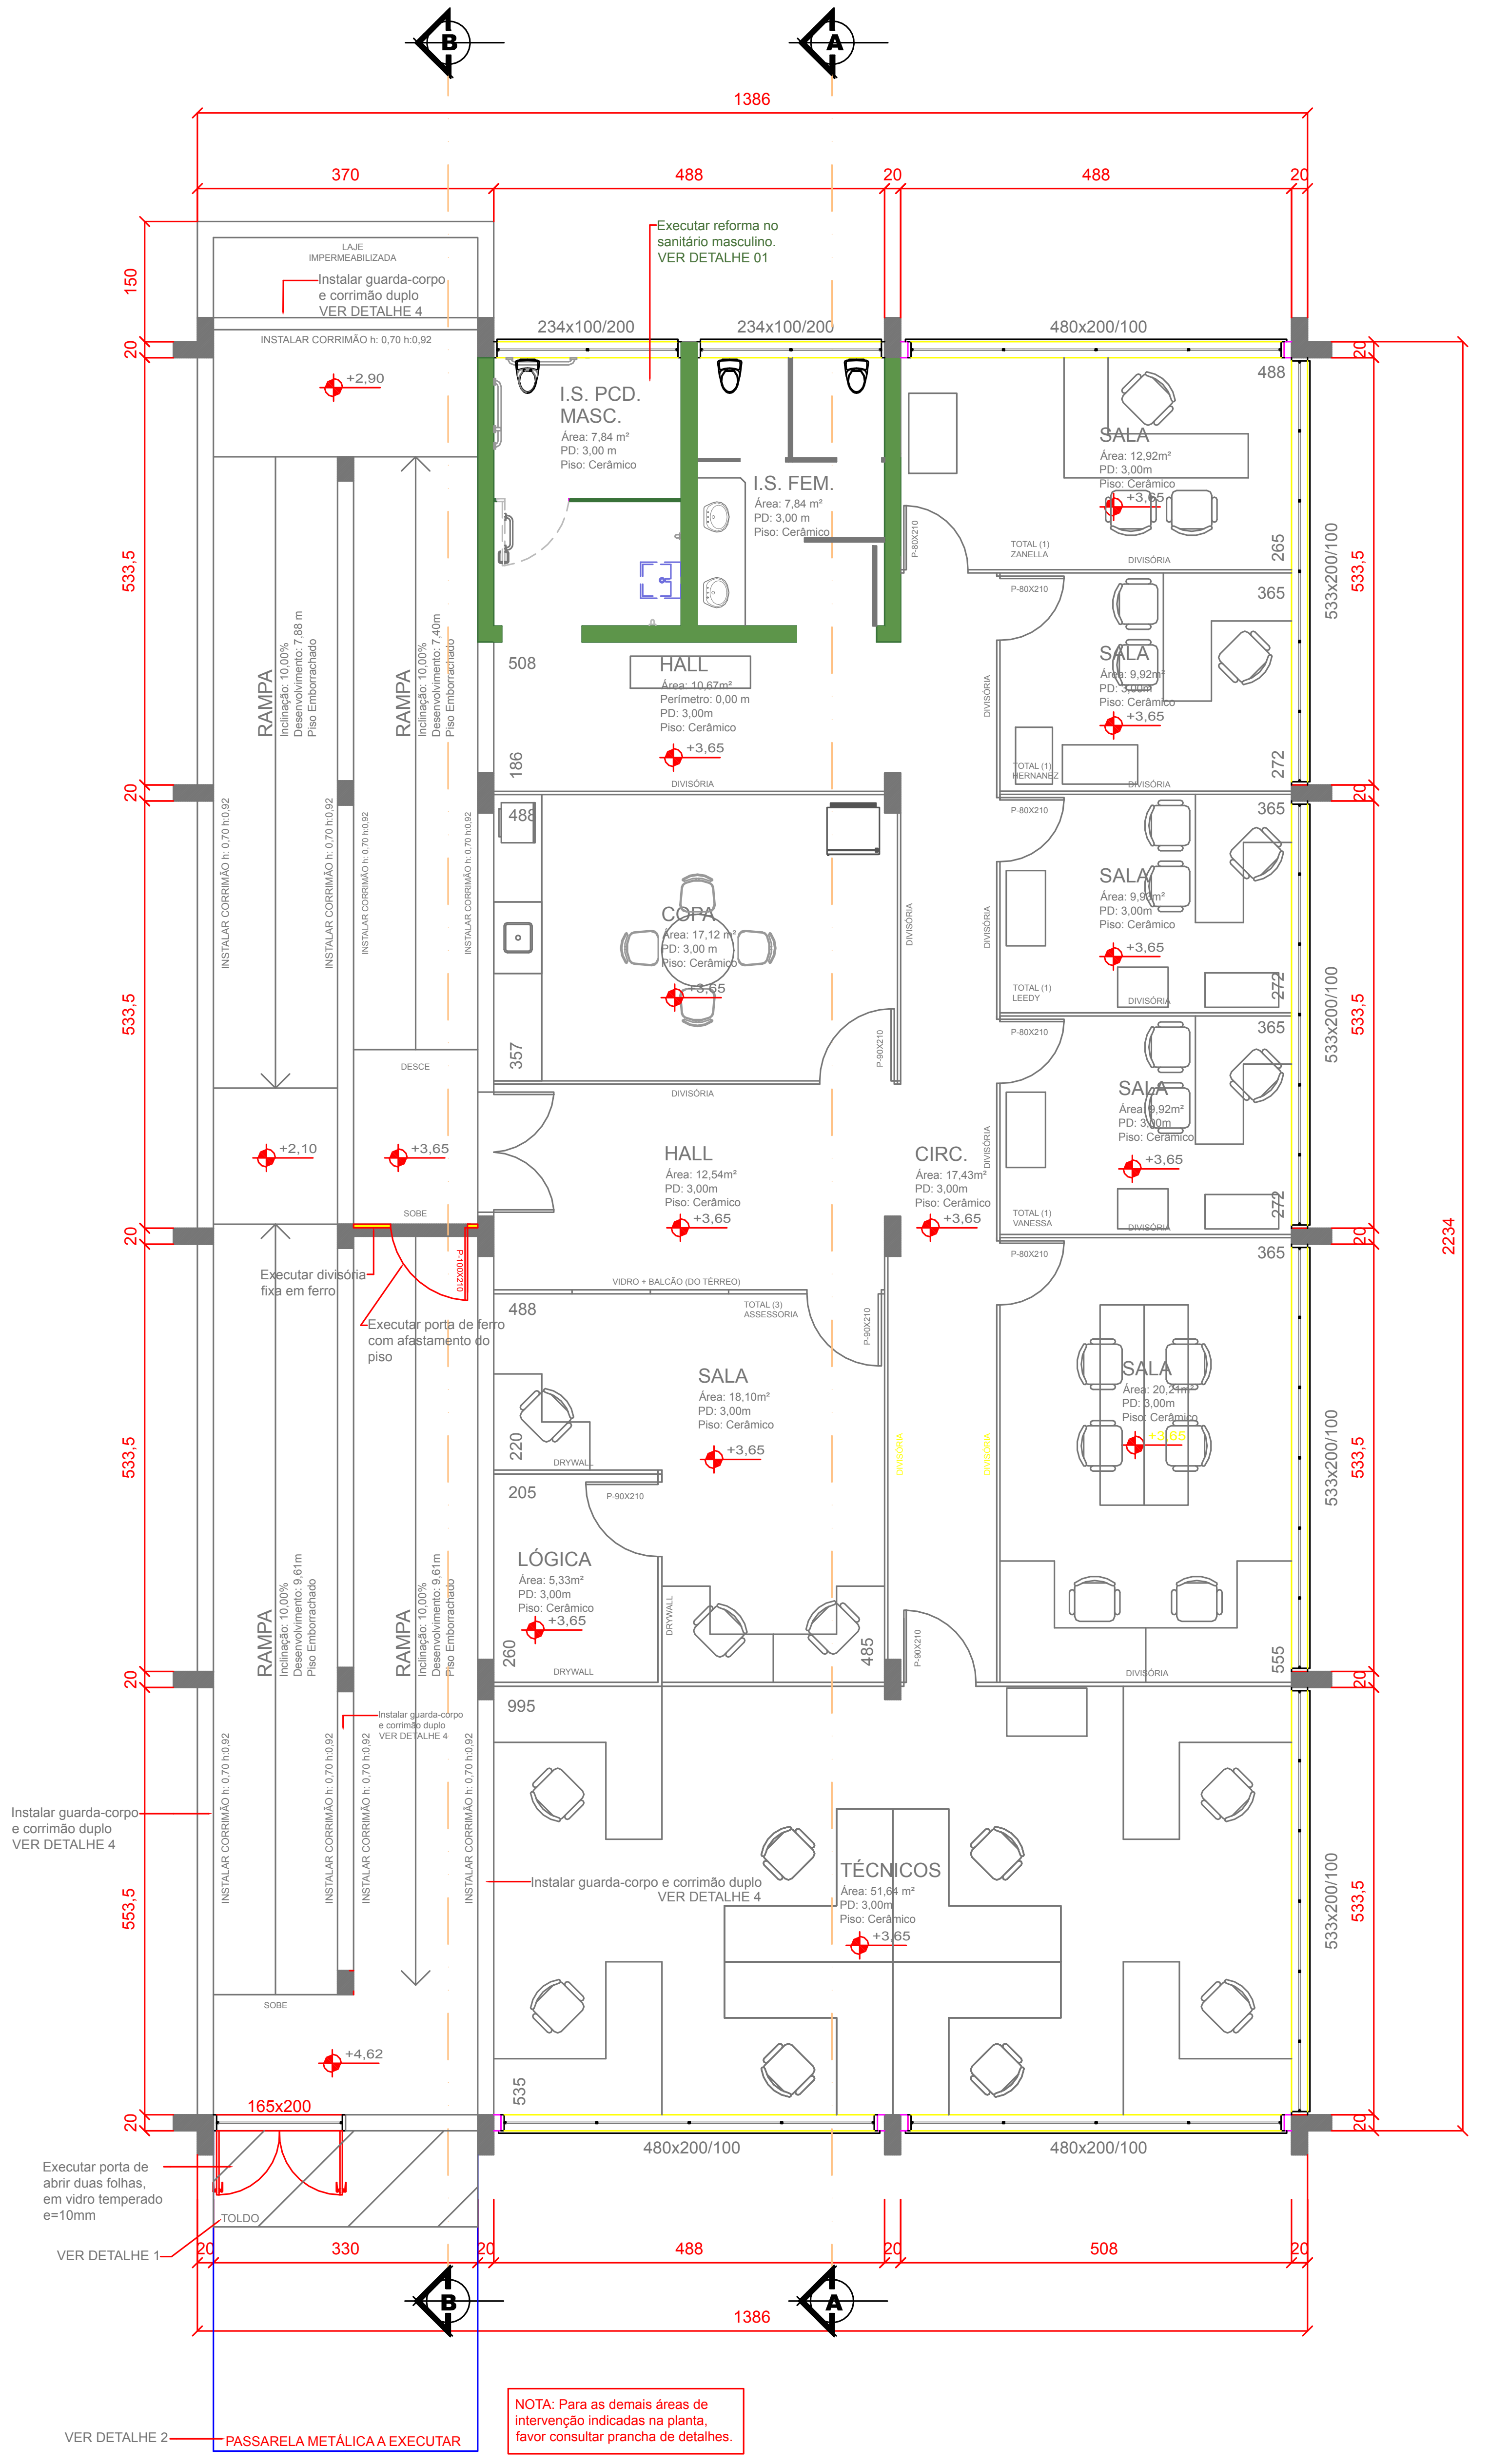
B
A
1386
370
488
20
488
20
150
533,5
533,5
533,5
553,5
20
LAJE IMPERMEABILIZADA
Instalar guarda-corpo e corrimão duplo VER DETALHE 4
INSTALAR CORRIMÃO h: 0,70 h:0,92
+2,90
Executar reforma no sanitário masculino. VER DETALHE 01
234x100/200
234x100/200
480x200/100
I.S. PCD. MASC.
Área: 7,84 m²
PD: 3,00 m
Piso: Cerâmico
I.S. FEM.
Área: 7,84 m²
PD: 3,00 m
Piso: Cerâmico
SALA
Área: 12,92m²
PD: 3,00m
Piso: Cerâmico
+3,65
488
265
TOTAL (1) ZANELLA
DIVISÓRIA
P-80X210
RAMPA
Inclinação: 10,00%
Desenvolvimento: 7,88 m
Piso Emborrachado
RAMPA
Inclinação: 10,00%
Desenvolvimento: 7,40m
Piso Emborrachado
508
HALL
Área: 10,67m²
Perímetro: 0,00 m
PD: 3,00m
Piso: Cerâmico
+3,65
186
SALA
Área: 9,92m²
PD: 3,00m
Piso: Cerâmico
+3,65
365
272
TOTAL (1) HERNANEZ
COPA
Área: 17,12 m²
PD: 3,00 m
Piso: Cerâmico
+3,65
488
357
P-90X210
SALA
Área: 9,90m²
PD: 3,00m
Piso: Cerâmico
+3,65
TOTAL (1) LEEDY
DESCE
+2,10
+3,65
SOBE
HALL
Área: 12,54m²
PD: 3,00m
Piso: Cerâmico
+3,65
CIRC.
Área: 17,43m²
PD: 3,00m
Piso: Cerâmico
+3,65
SALA
Área: 9,92m²
PD: 3,00m
Piso: Cerâmico
+3,65
TOTAL (1) VANESSA
533x200/100
2234
Executar divisória fixa em ferro
Executar porta de ferro com afastamento do piso
P-100X210
VIDRO + BALCÃO (DO TÉRREO)
TOTAL (3) ASSESSORIA
488
SALA
Área: 18,10m²
PD: 3,00m
Piso: Cerâmico
+3,65
SALA
Área: 20,21m²
PD: 3,00m
Piso: Cerâmico
+3,65
220
DRYWALL
205
LÓGICA
Área: 5,33m²
PD: 3,00m
Piso: Cerâmico
+3,65
260
485
555
RAMPA
Inclinação: 10,00%
Desenvolvimento: 9,61m
Piso Emborrachado
RAMPA
Inclinação: 10,00%
Desenvolvimento: 9,61m
Piso Emborrachado
Instalar guarda-corpo e corrimão duplo VER DETALHE 4
995
Instalar guarda-corpo e corrimão duplo VER DETALHE 4
Instalar guarda-corpo e corrimão duplo VER DETALHE 4
TÉCNICOS
Área: 51,64 m²
PD: 3,00m
Piso: Cerâmico
+3,65
SOBE
+4,62
535
165x200
480x200/100
480x200/100
Executar porta de abrir duas folhas, em vidro temperado e=10mm
TOLDO
VER DETALHE 1
330
488
508
1386
VER DETALHE 2
PASSARELA METÁLICA A EXECUTAR
NOTA: Para as demais áreas de intervenção indicadas na planta, favor consultar prancha de detalhes.

**PLANTA 1º PAVIMENTO**
ESCALA 1 / 75
ÁREA: 315,53 m²

## DETALHE 04
## Corrimãos e Guarda-corpos

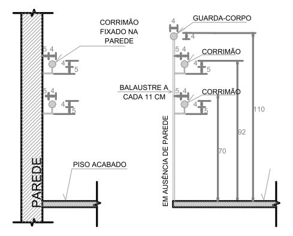
CORRIMÃO FIXADO NA PAREDE
GUARDA-CORPO
CORRIMÃO
CORRIMÃO
BALAUSTRE A CADA 11 CM
PAREDE
PISO ACABADO
EM AUSÊNCIA DE PAREDE
110
92
70

**CORRIMÃOS E GUARDA-CORPO**
SEM ESCALA

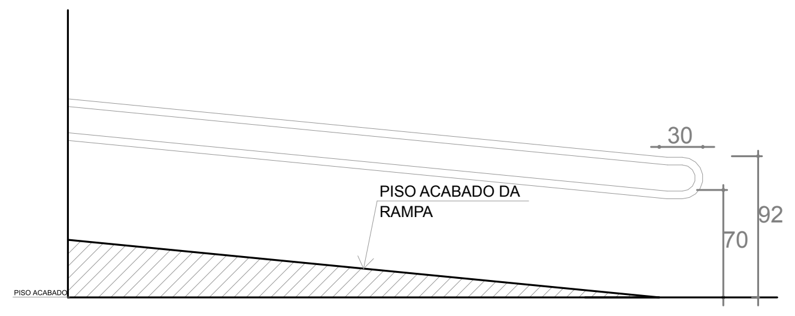
30
PISO ACABADO DA RAMPA
92
70
PISO ACABADO

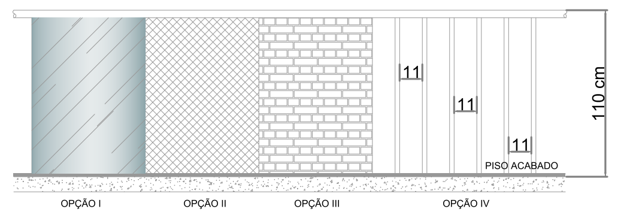
11
11
11
110 cm
PISO ACABADO
OPÇÃO I
OPÇÃO II
OPÇÃO III
OPÇÃO IV

**QUADRO DE ESPECIFICAÇÕES PARA GUARDA-CORPO**

LEGENDA
- OPÇÃO I - Guarda-corpo em vidro (de acordo com IN 018);
- OPÇÃO II - Grade ornamental ou tela;
- OPÇÃO III - Alvenaria de vedação;
- OPÇÃO IV - Balaustres espaçamento máximo de 11cm.;

NOTAS:
- Ter balaústres verticais, longarinas intermediárias, grades, telas ou vidros de segurança (laminados), de modo que impeça a passagem de uma esfera de 11cm de abertura.

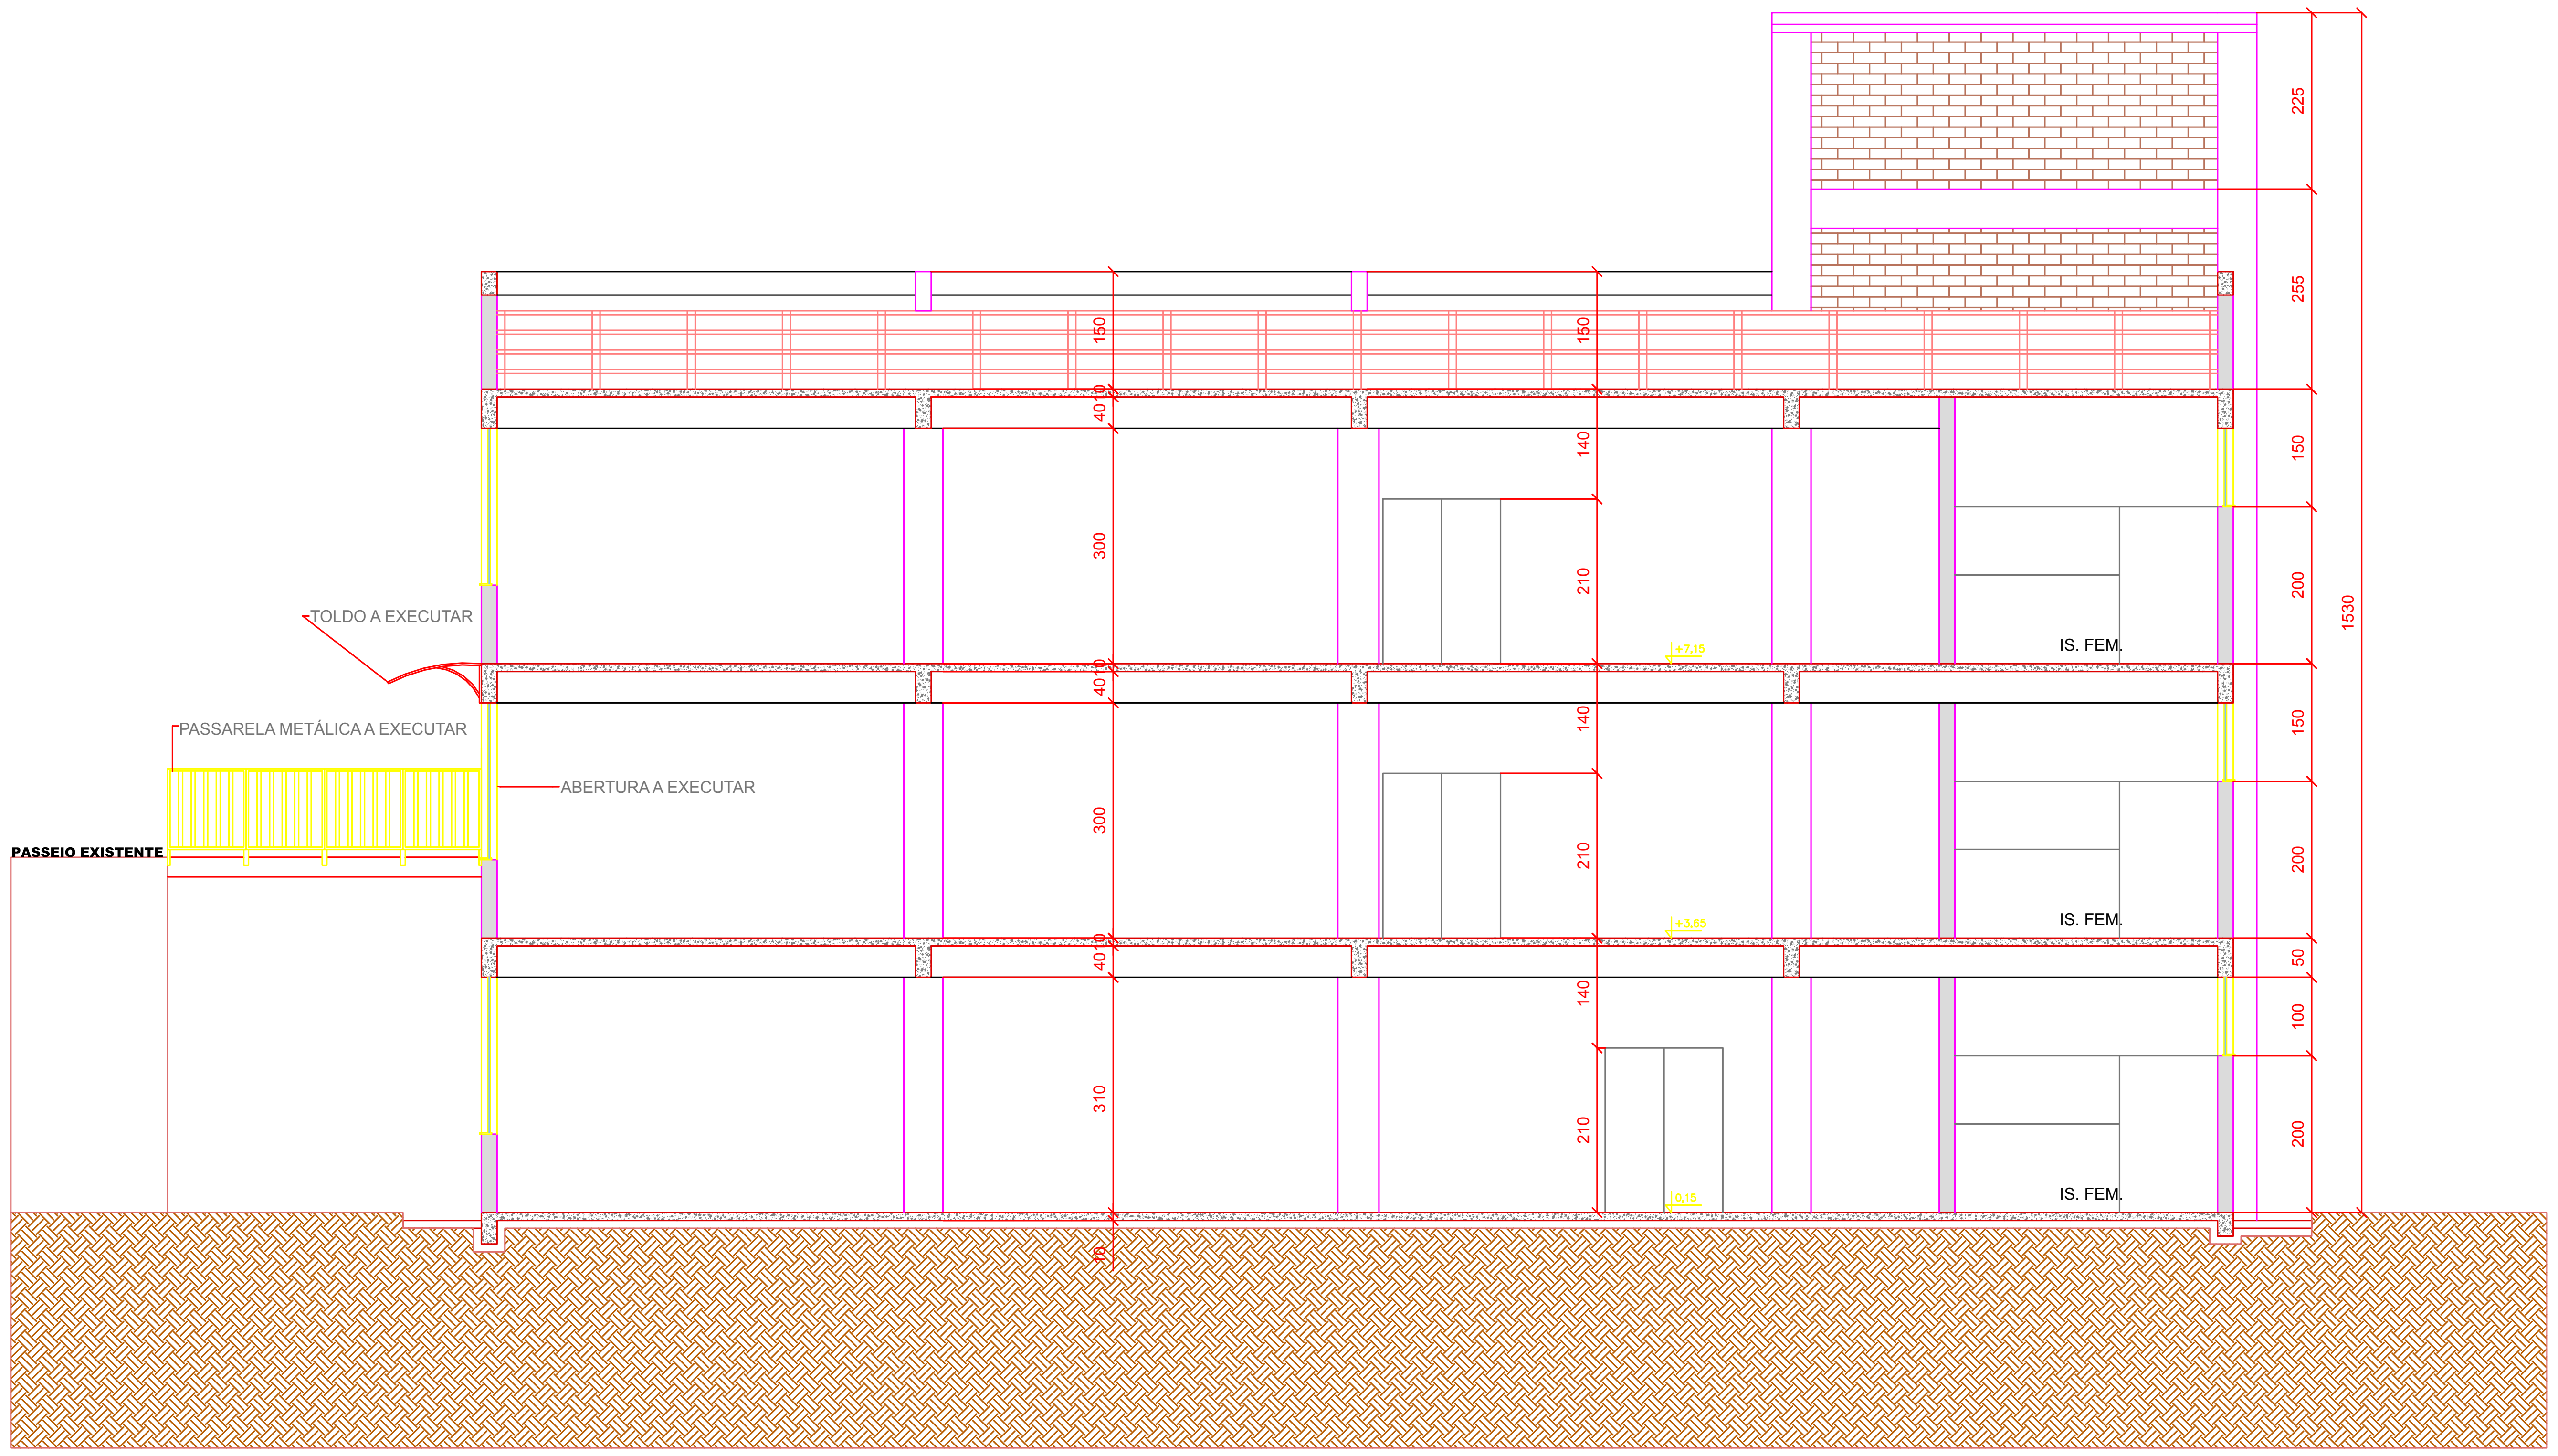
TOLDO A EXECUTAR
PASSARELA METÁLICA A EXECUTAR
ABERTURA A EXECUTAR
PASSEIO EXISTENTE
150
40
10
300
40
10
300
40
10
310
10
150
140
210
140
210
140
210
+7,15
+3,65
0,15
IS. FEM.
IS. FEM.
IS. FEM.
225
255
150
200
150
200
50
100
200
1530

**CORTE AA**
ESCALA 1 / 75
ÁREA: 315,53 m²

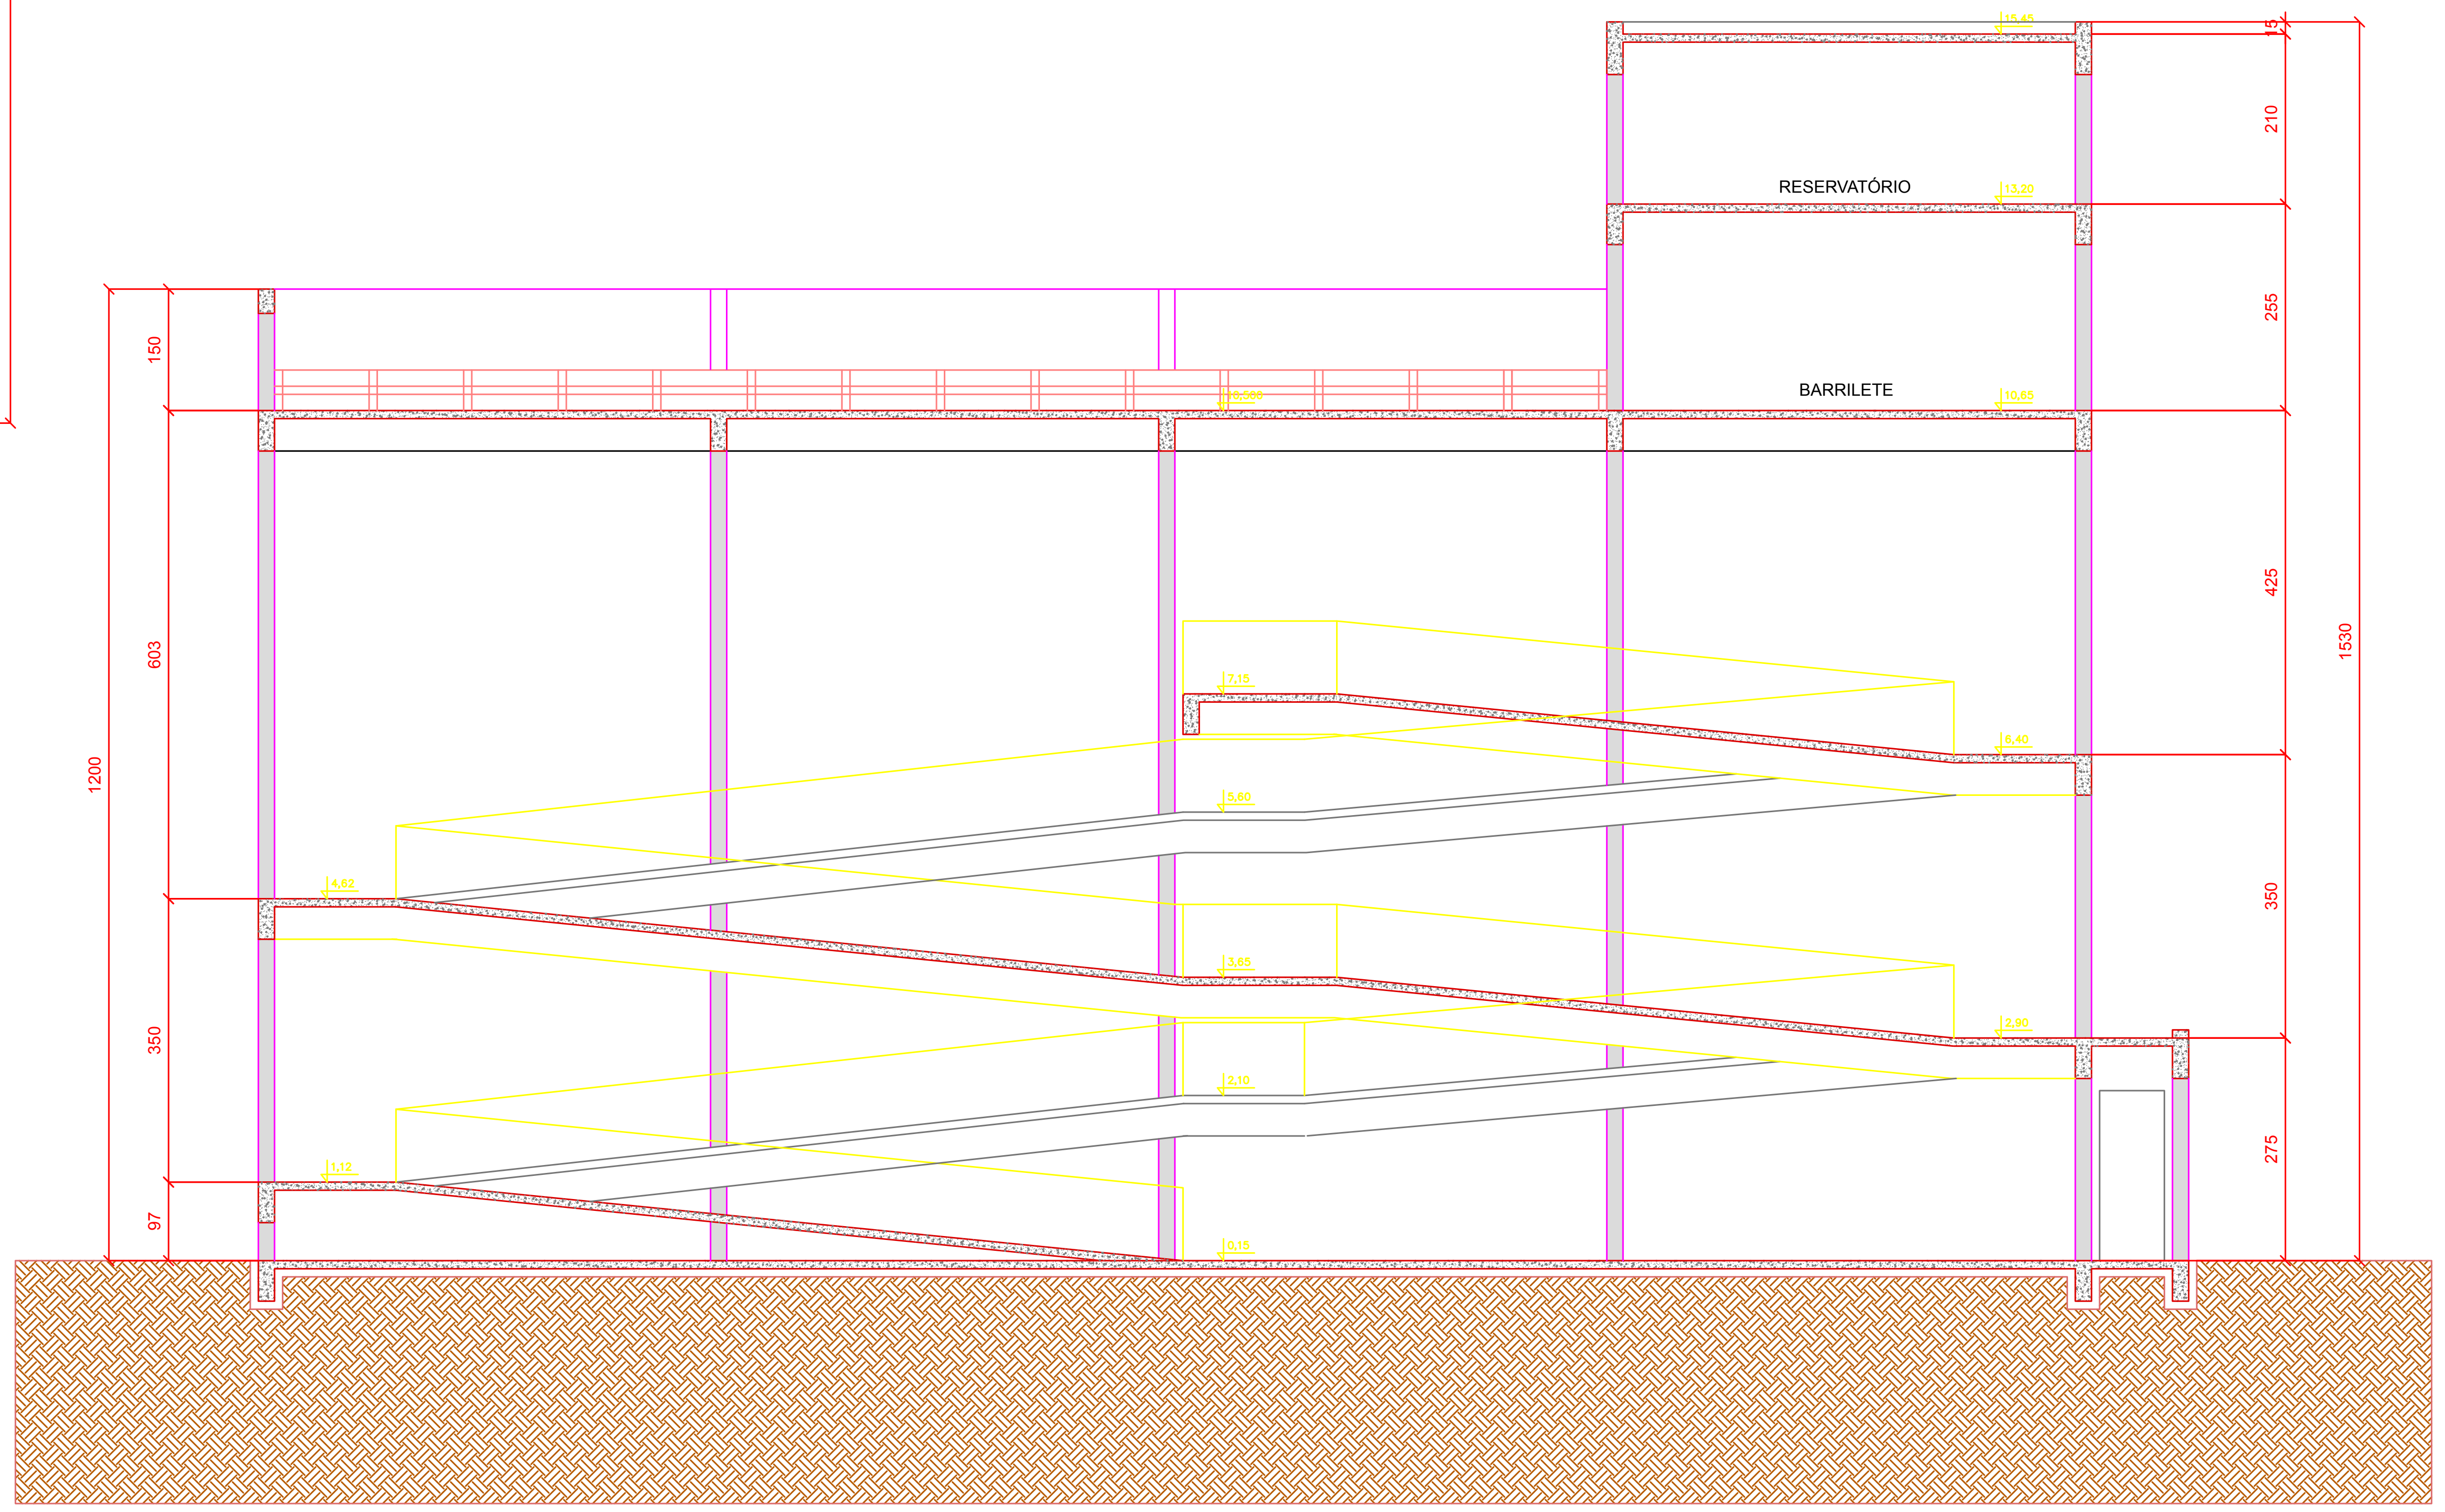
RESERVATÓRIO
BARRILETE
15,45
13,20
10,65
10,065
7,15
5,60
4,62
3,65
2,10
1,12
0,15
6,40
2,90
150
603
350
97
1200
15
210
255
425
350
275
1530

**CORTE BB**
ESCALA 1 / 75
ÁREA: 315,53 m²

VIDEIRA
PREFEITURA
SECRETARIA DE PLANEJAMENTO E PROJETOS
AV. MANOEL ROQUE,188 - ALVORADA
FONE: (49) 3566-9051/3566-9050/3566-9058

NATUREZA DA OBRA
EXECUÇÃO DE PASSARELA METÁLICA E REFORMA INTERNA SECRETARIAS

| LOCAL | PROJETO |
|---|---|
| RUA ADOLFO KONDER<br>BAIRRO ALVORADA | ARQUITETÔNICO |

RESPONSÁVEL TÉCNICO
MONALISA KELLY KIST
CREA/SC: 172447-7

REFERÊNCIA
PLANTA 1º PAVIMENTO
CORTE AA
CORTE BB

PRANCHA
01
01-03

| DATA | ESCALA | GRAFICAÇÃO | ÁREA TOTAL DE INTERVENÇÃO |
|---|---|---|---|
| JUN/2024 | INDICADA | MONALISA | 112,20 m² |

Assinado Eletronicamente por:
**MONALISA KELLY KIST:06561904931**
Engenheira Civil
Secretaria de Planejamento
03/07/2024 09:12:51 -03:00

ESTE DOCUMENTO FOI ASSINADO EM: 03/07/2024 09:12 -03:00 -03
PARA CONFERÊNCIA DO SEU CONTEÚDO ACESSE https://c.atende.net/p66854049dba97.