



DETALHE 3
PASSARELA METÁLICA

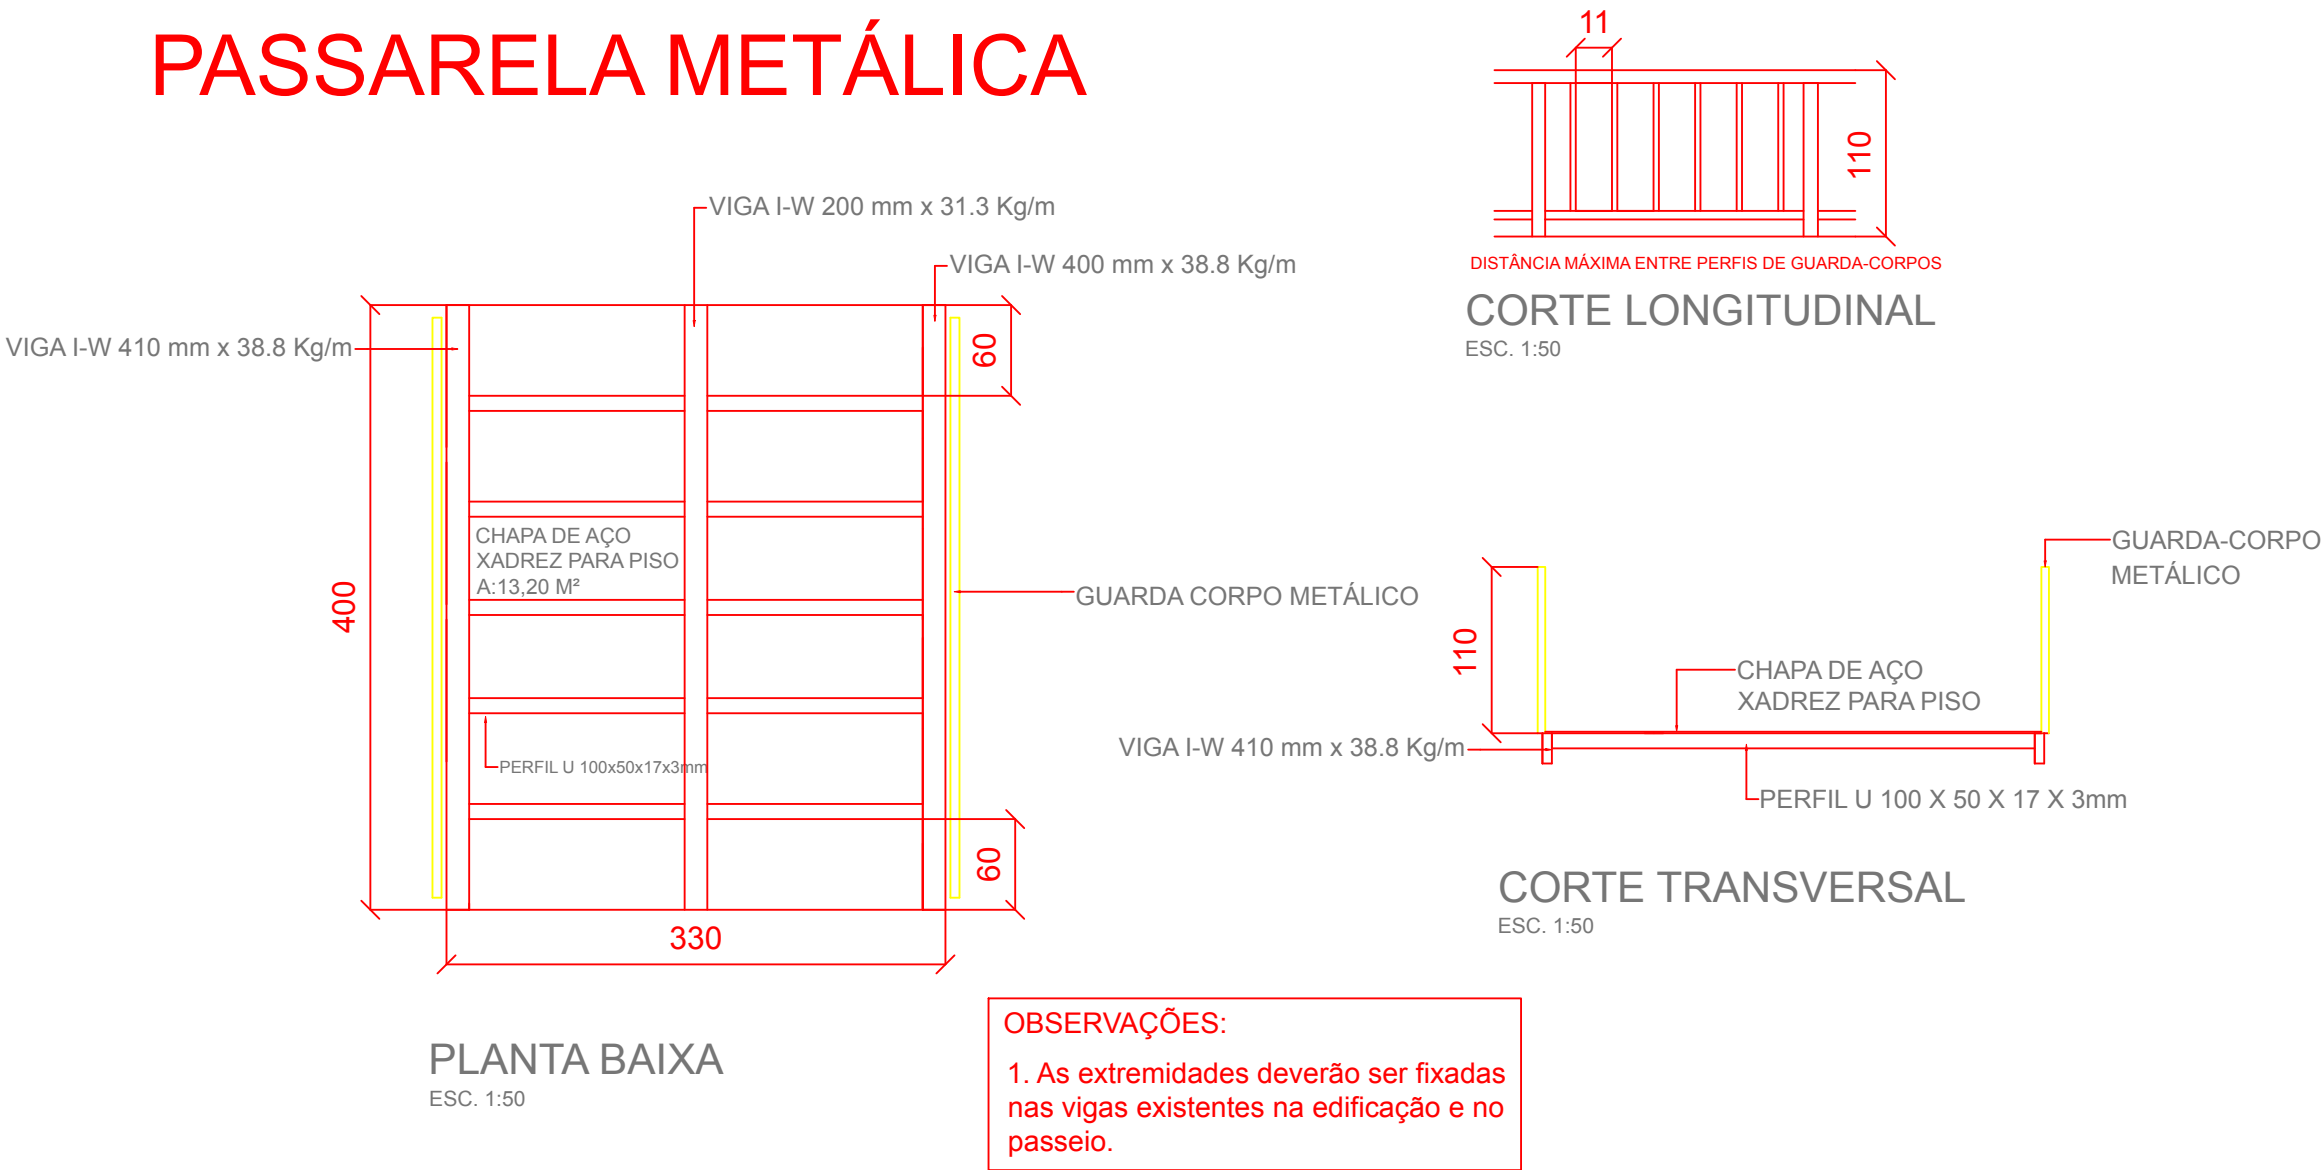

DETALHE 2- TOLDO

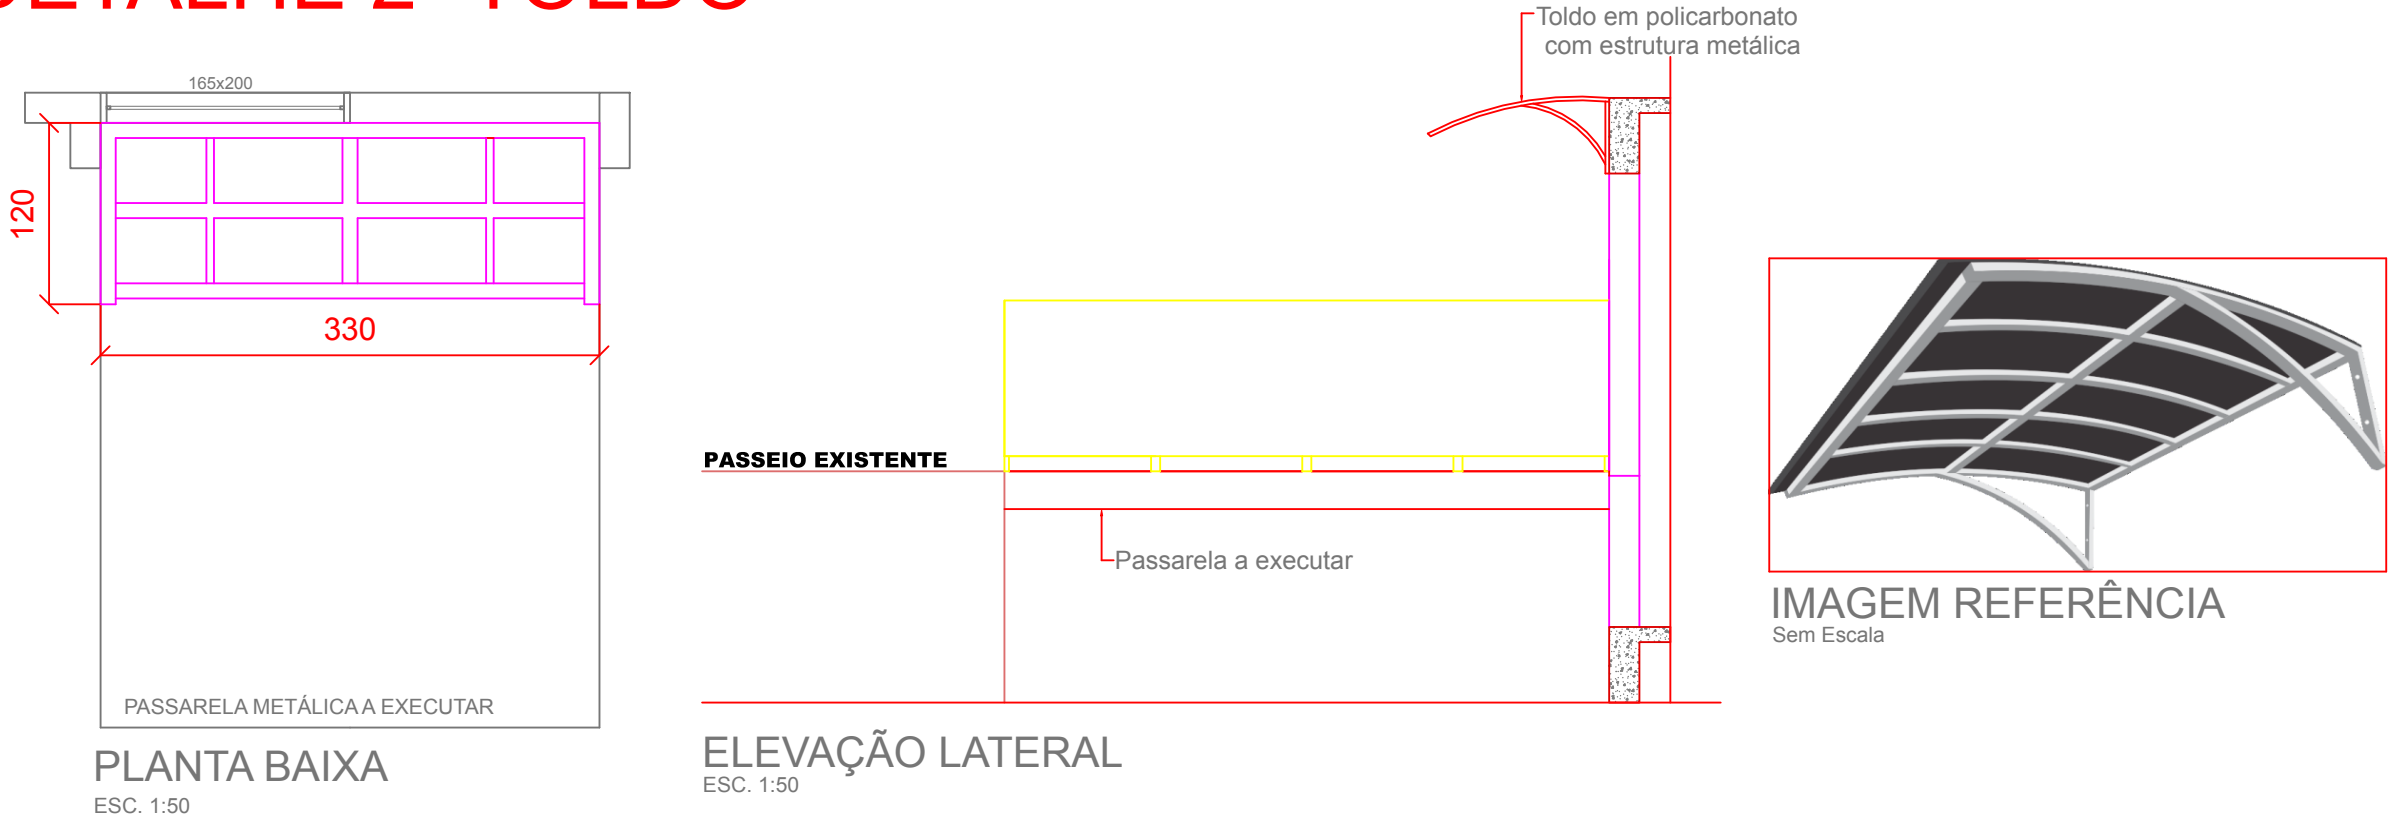



VIDEIRA

PREFEITURA

SECRETARIA DE PLANEJAMENTO E PROJETOS

AV. MANOEL ROQUE,188 - ALVORADA

FONE: (49) 3566-9051/3566-9050/3566-9058

NATUREZA DA OBRA

EXECUÇÃO DE PASSARELA METÁLICA E REFORMA INTERNA SECRETARIAS

LOCAL

RUA ADOLFO KONDER
BAIRRO ALVORADA

PROJETO

ARQUITETÔNICO

RESPONSÁVEL TÉCNICO

MONALISA KELLY KIST
CREA/SC: 172447-7

REFERÊNCIA

DETALHE 2
DETALHE 3

PRANCHA

03
03-03

DATA

JUN/2024

ESCALA

INDICADA

GRAFICAÇÃO

MONALISA

ÁREA TOTAL DE INTERVENÇÃO

112,20 m²