




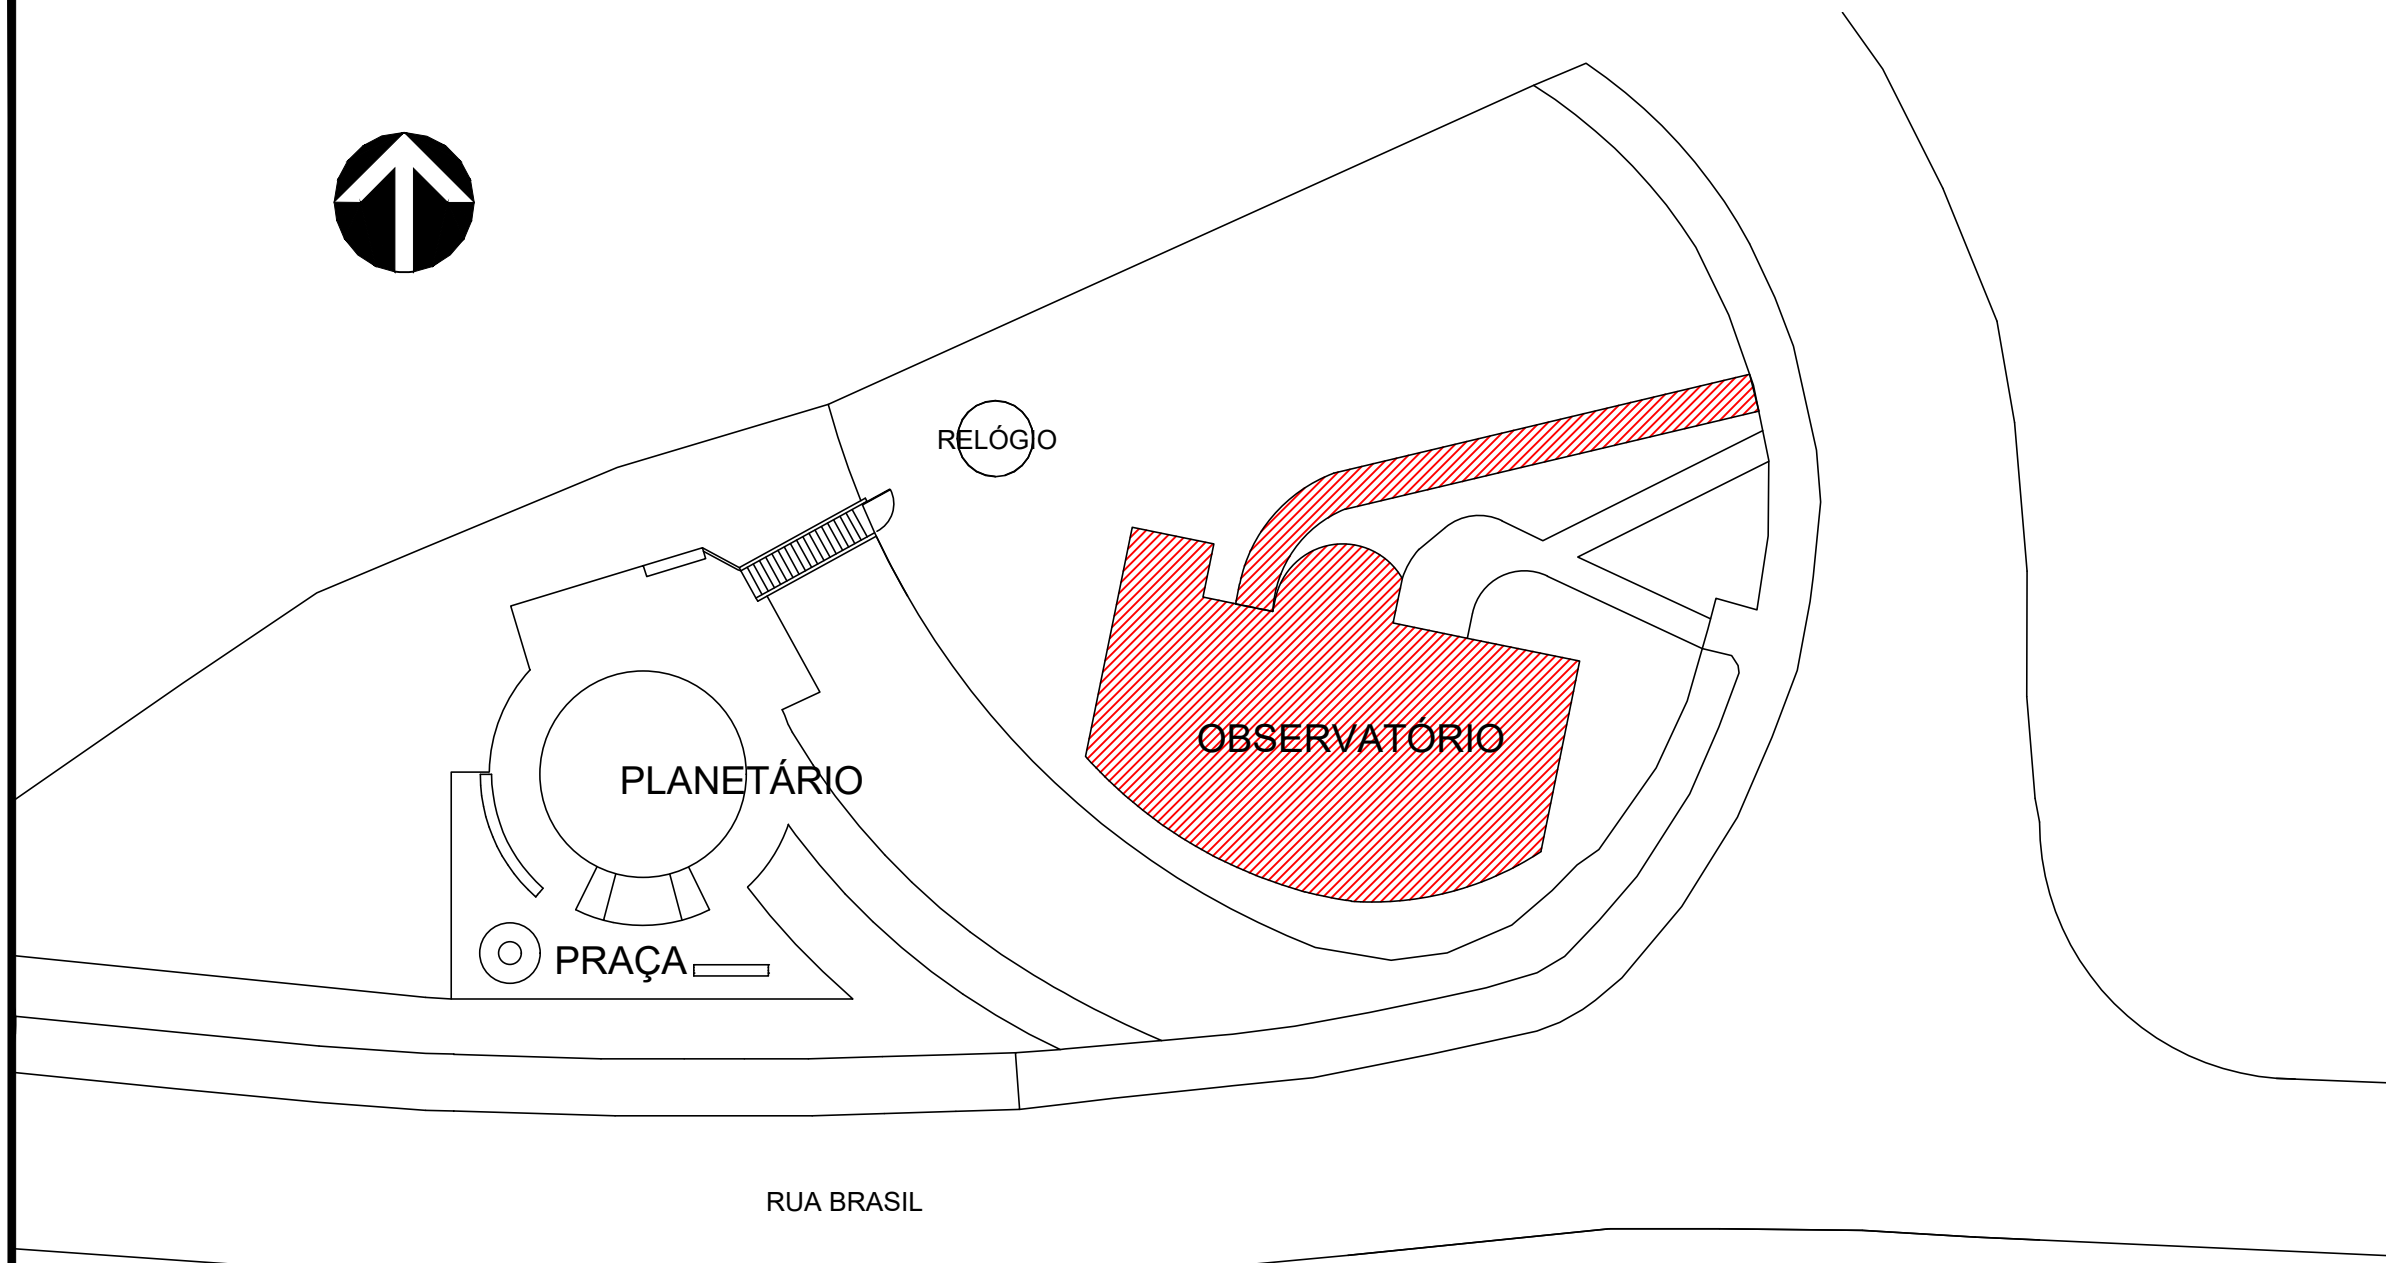



PLANTA DE SITUAÇÃO E LOCAÇÃO
ESC.: 1:500

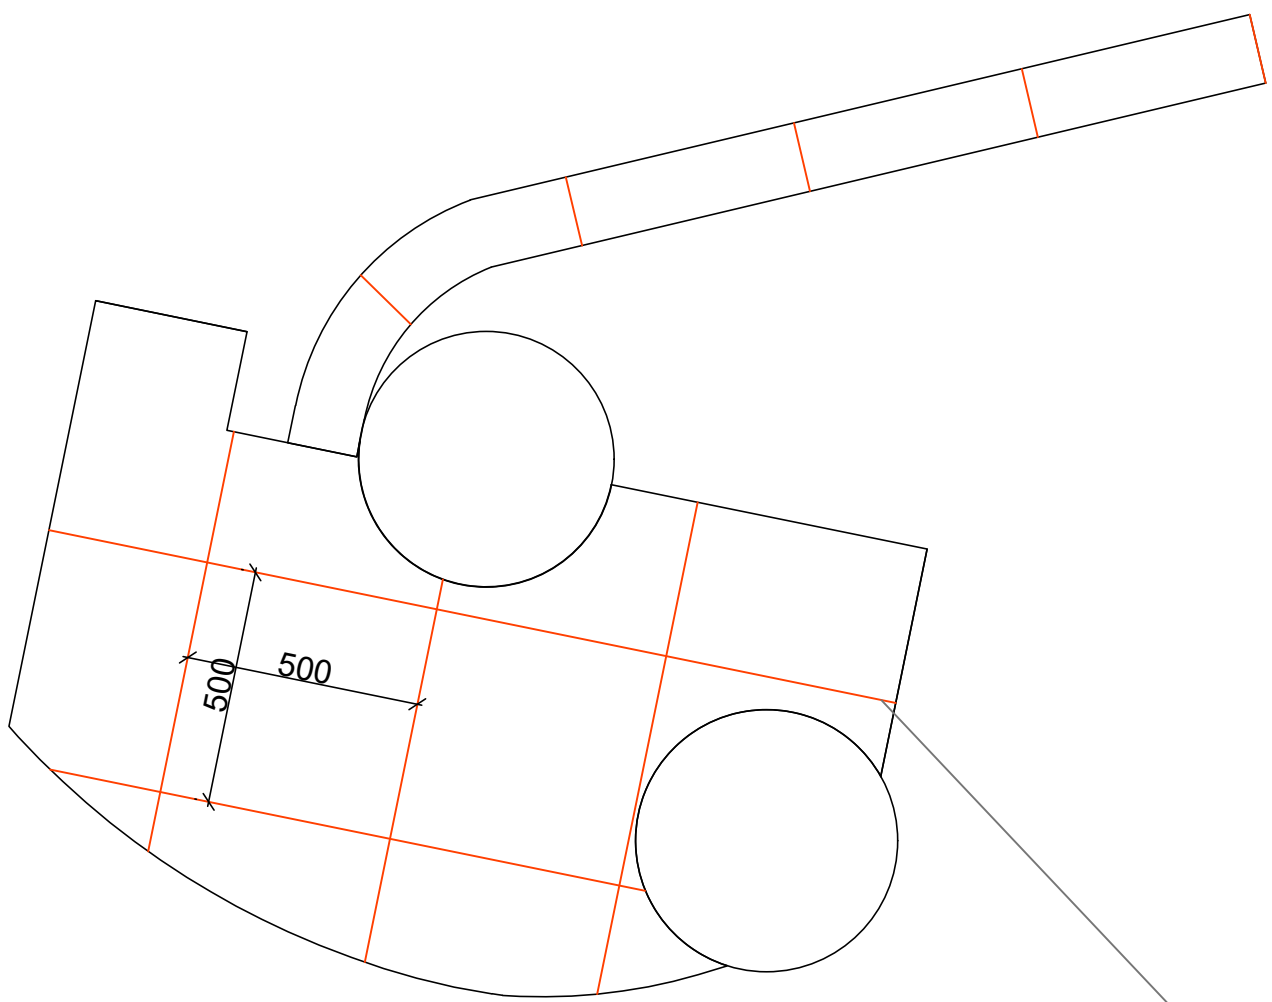


JUNTAS DE ENCONTRO
S/ ESC.

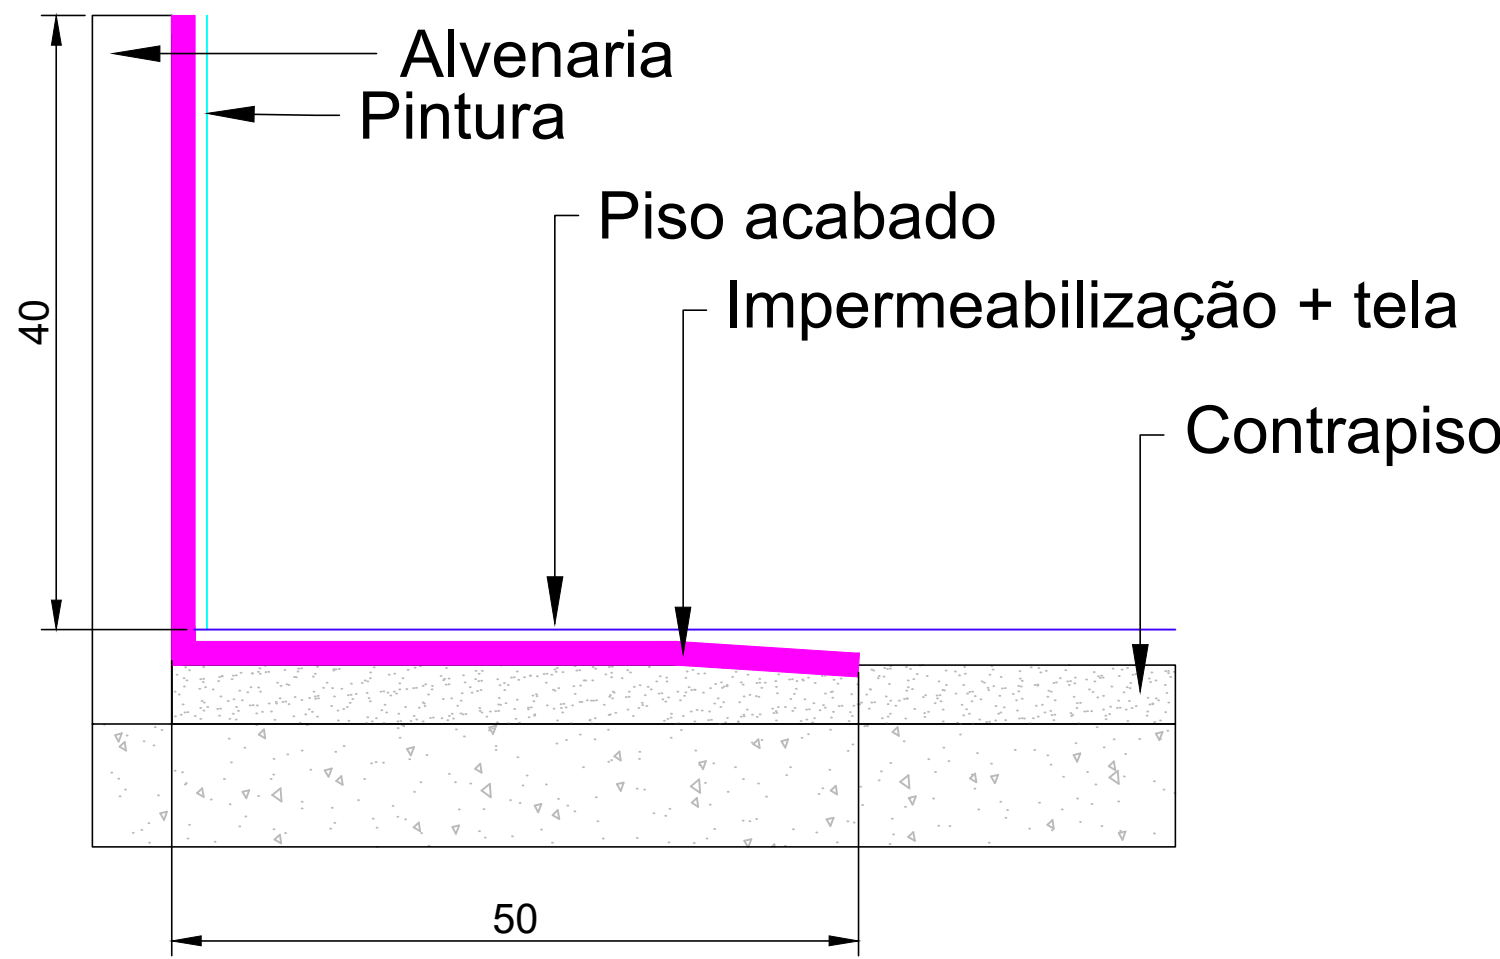

DETALHE IMPERMEABILIZAÇÃO
S/ ESC.

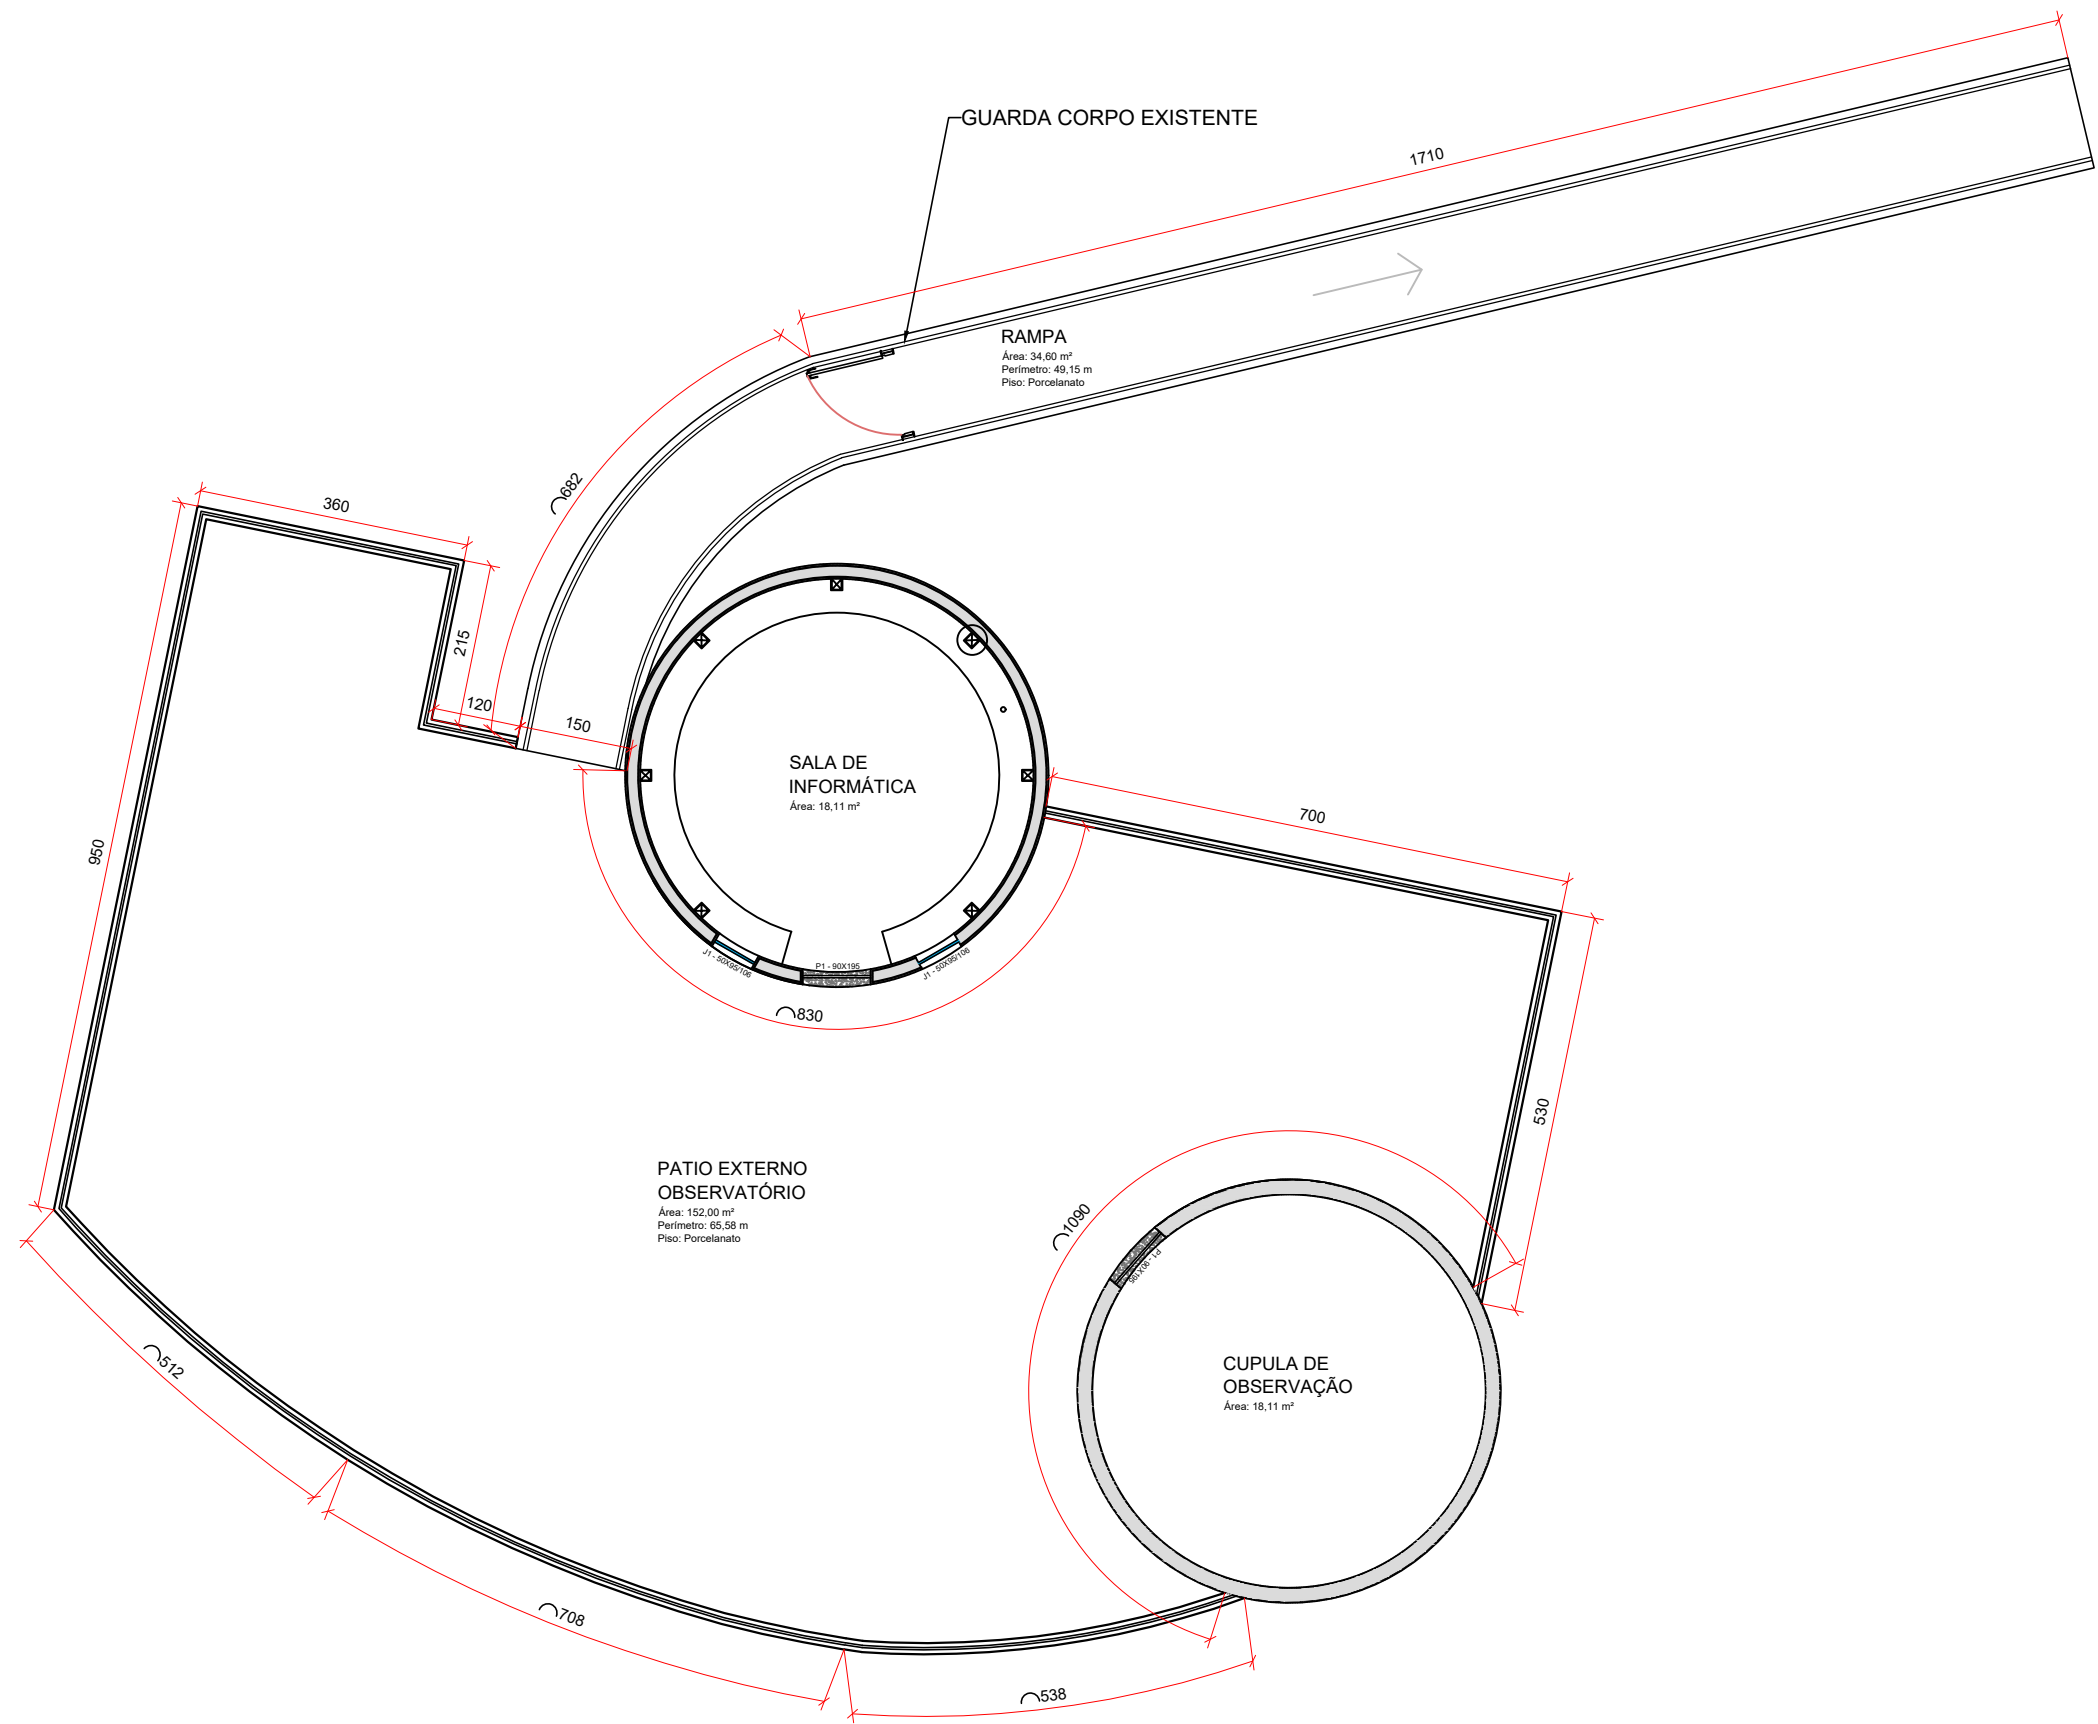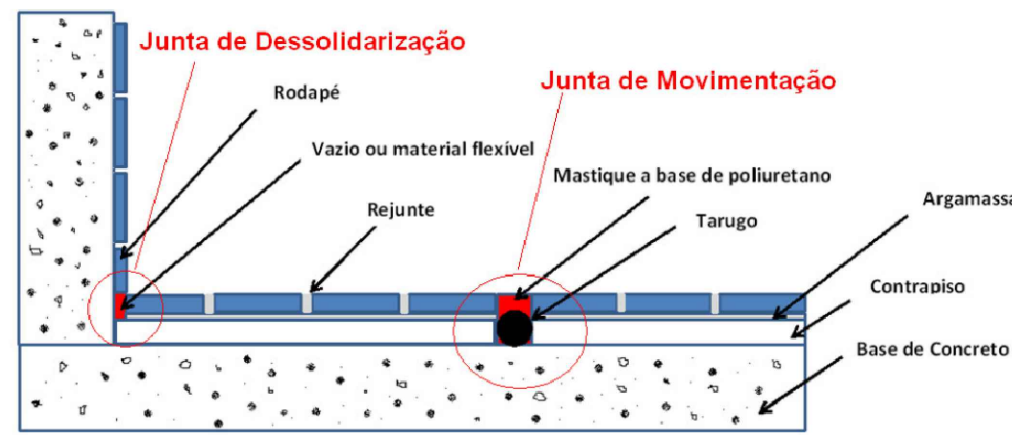

PLANTA BAIXA
ESC.: 1:100

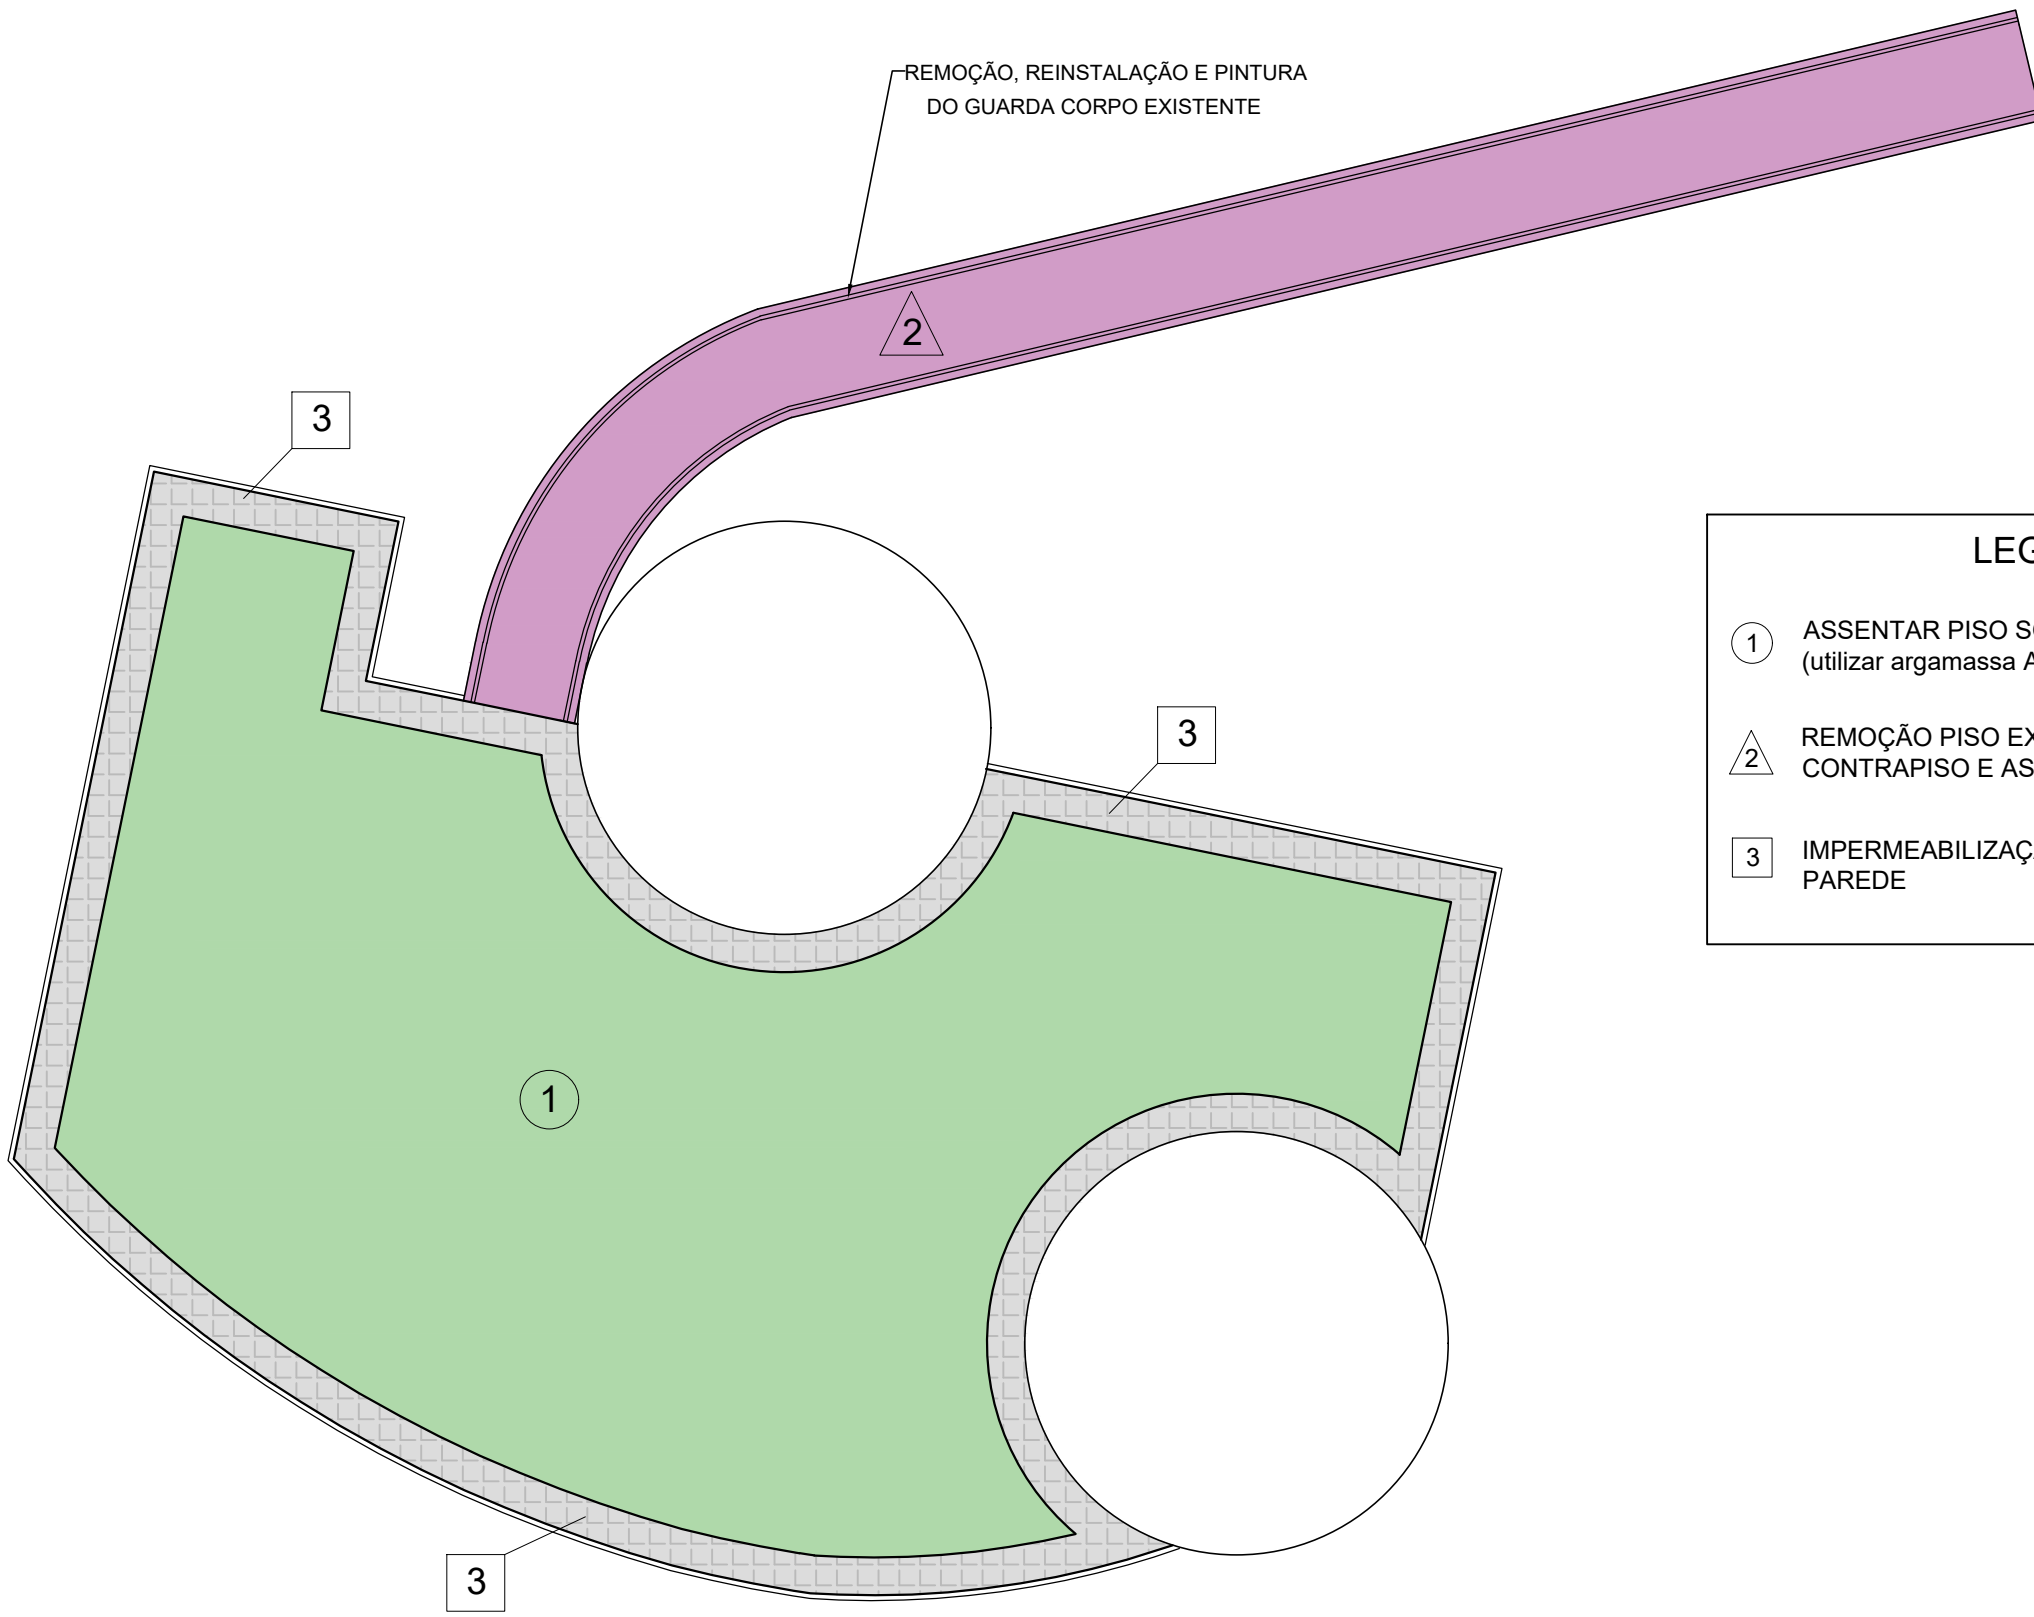

PLANTA BAIXA ESQUEMÁTICA
ESC.: 1:100

LEGENDA	
1	ASSENTAR PISO SOBRE PISO (utilizar argamassa ACIII própria para piso sobre piso)
2	REMOÇÃO PISO EXISTENTE, EXECUÇÃO DE CONTRAPISO E ASSENTAMENTO PORCELANATO
3	IMPERMEABILIZAÇÃO NO PISO E 40 CM NA PAREDE

VIDEIRA PREFEITURA SECRETARIA DE PLANEJAMENTO E PROJETOS AV. MANOEL BOQUEIRÃO, 41 - ALVORADA FONE: (51) 3640.0100		NATUREZA DA OBRA SUBSTITUIÇÃO DO PISO DO OBSERVATÓRIO ASTRONÔMICO DOMINGOS FORLIN	
RESPONSÁVEL TÉCNICO ALESSANDRA COUTO CREA/SC 165.326-2	REFERÊNCIA Planta de Situação/Localização Planta baixa e planta baixa esquemática Detalhamentos	ÁREA 186,60 m ²	PRANCHA 01 01-01
GRAFICAÇÃO Alessandra	ESCALA INDICADA	DATA Julho/2024	