
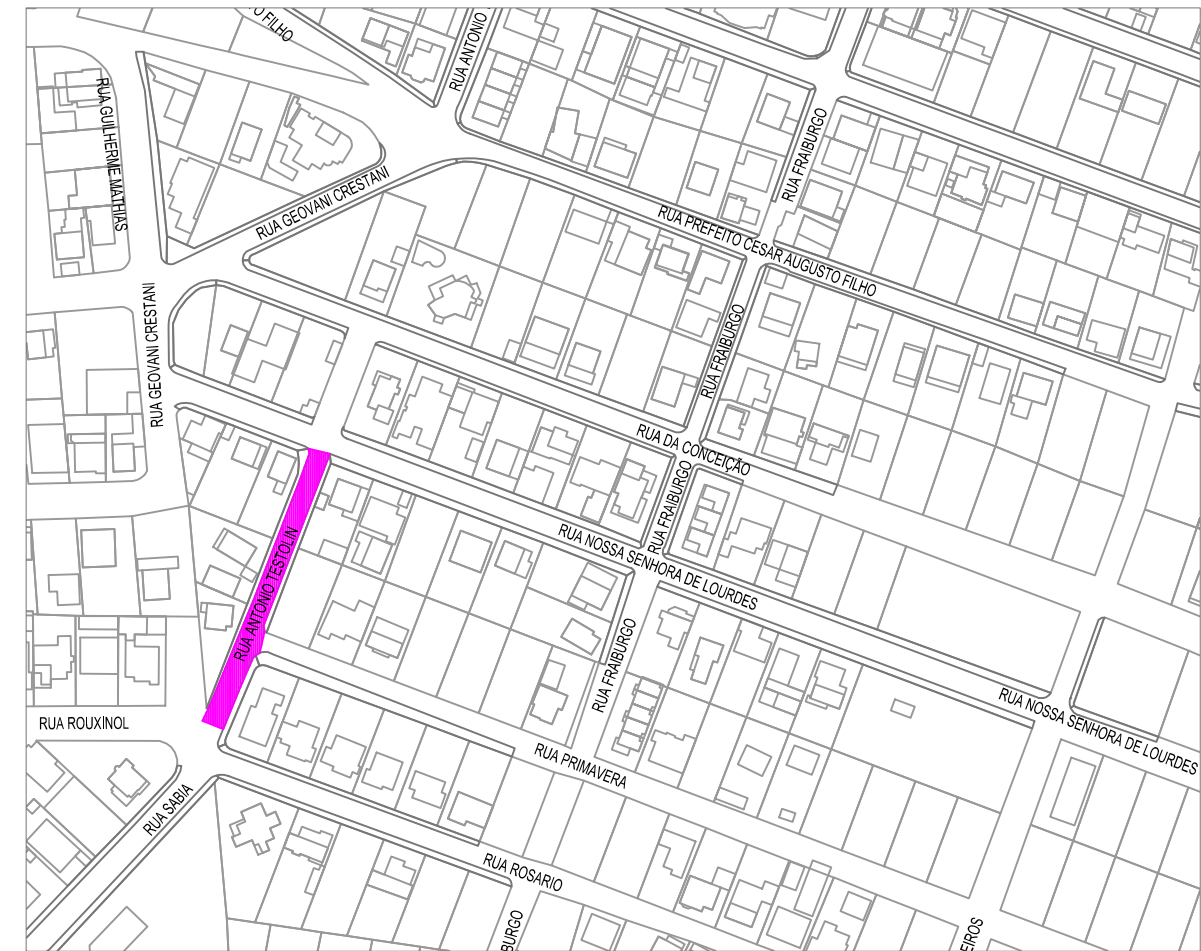


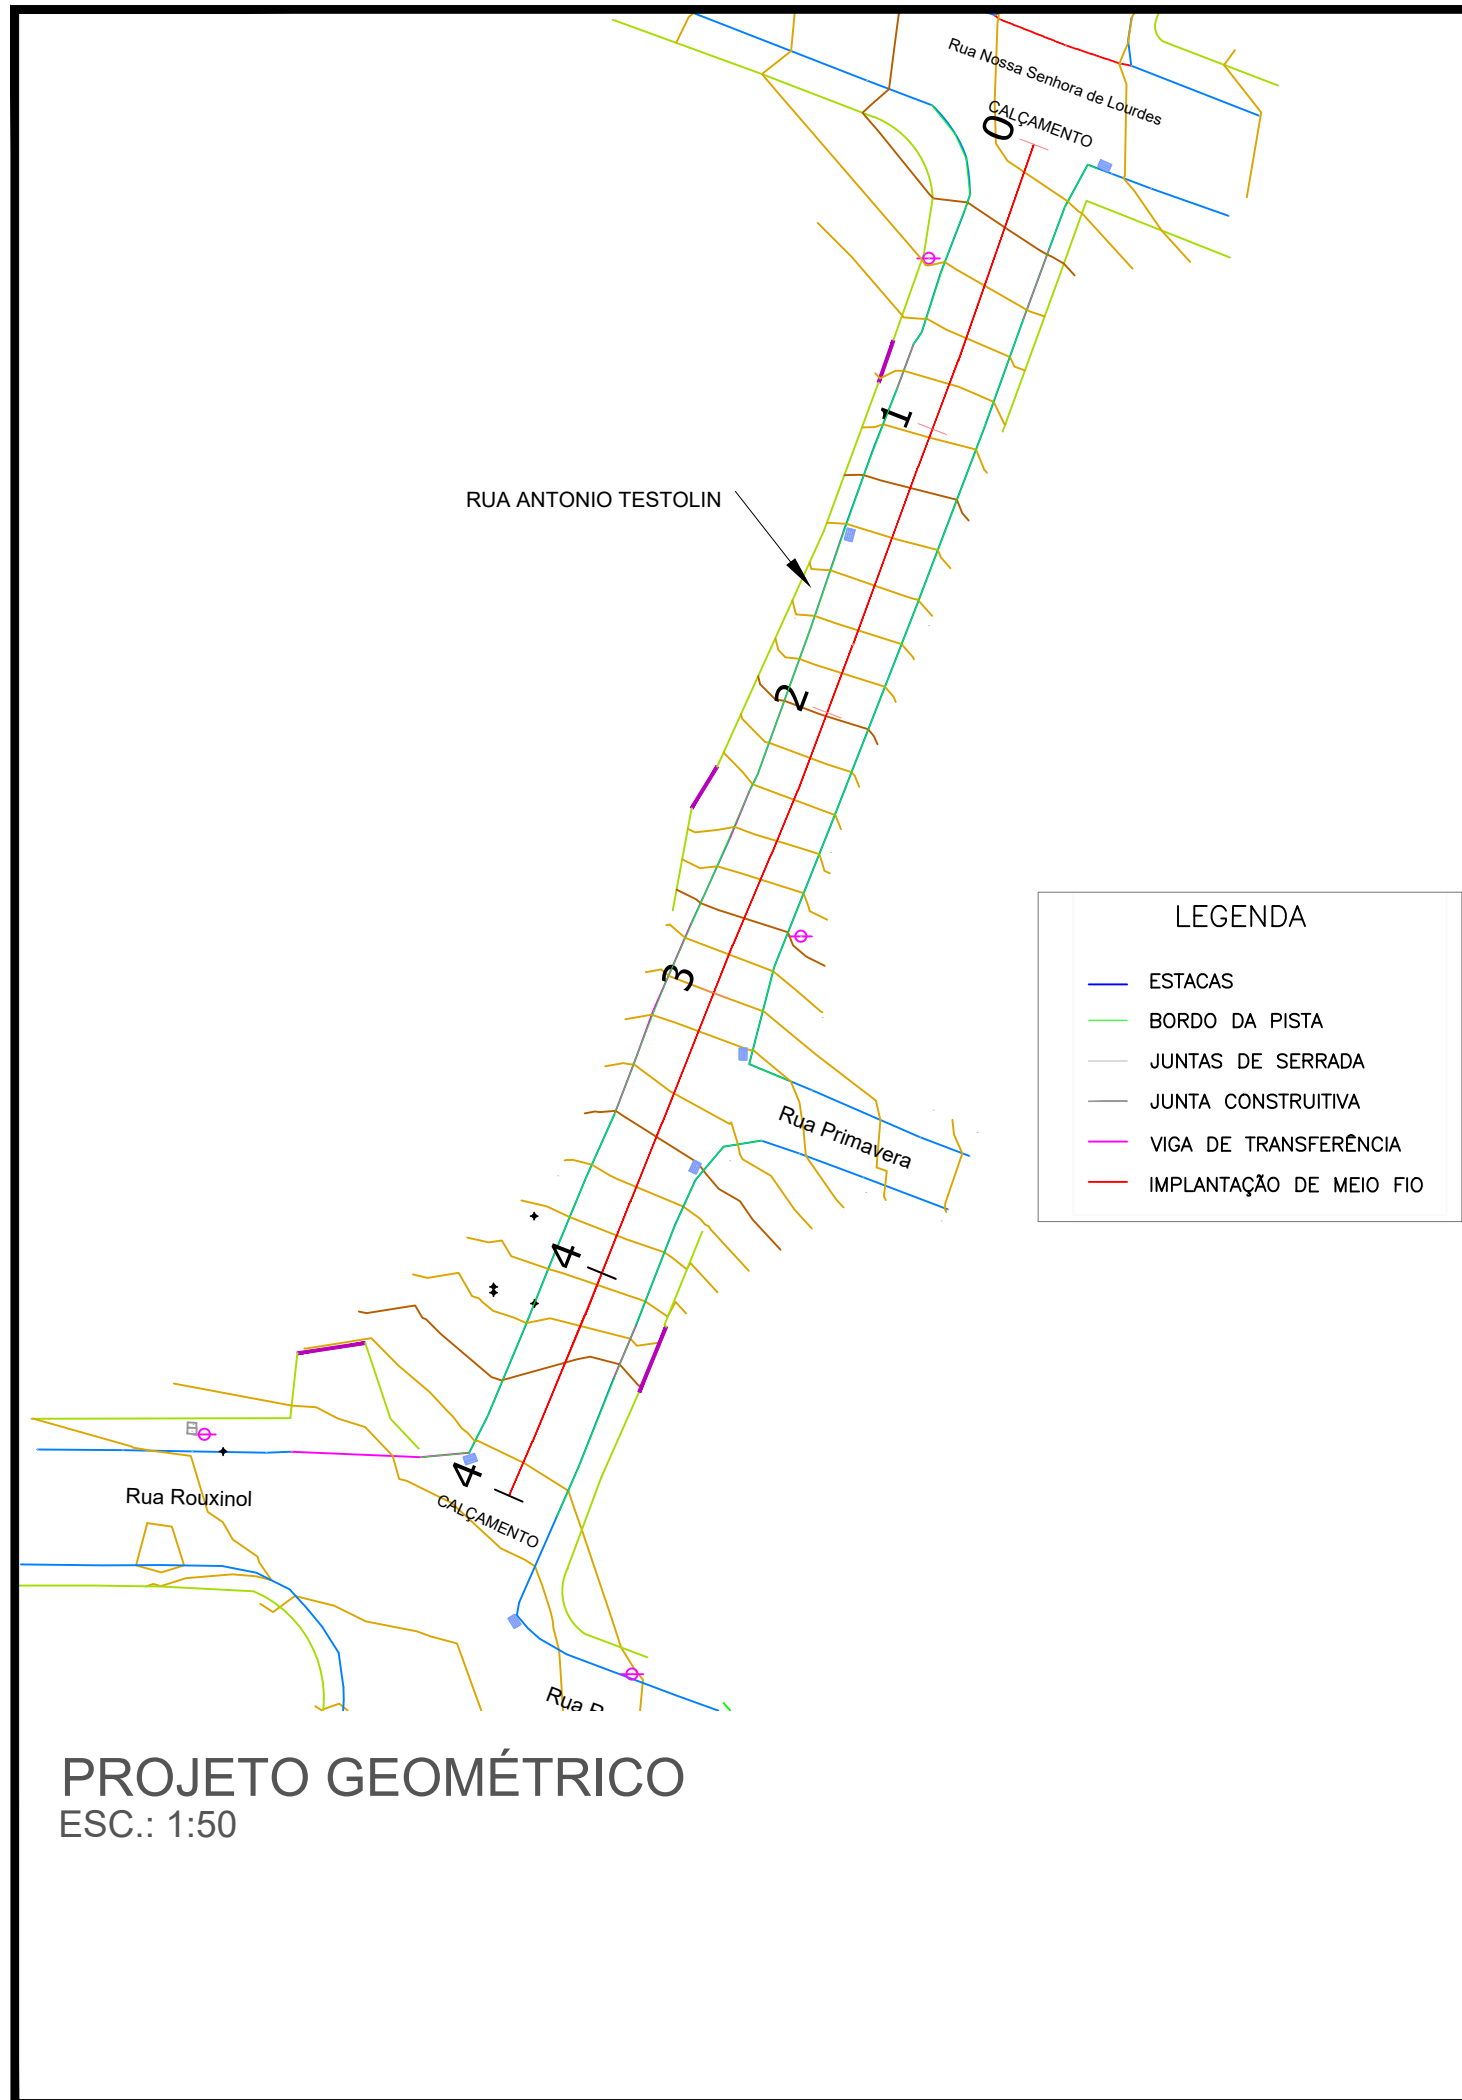

LOCALIZAÇÃO
ESC.: 1:250

QUADRO RESUMO DE PAVIMENTAÇÃO

RUA	EXTENSÃO	ESTACA	PISTA	ÁREA PAVIMENTAR
RUA ANTONIO TESTOLIN	95,91m	4 + 15,91 m	Existente	635,46 m²
TOTAL A PAVIMENTAR				635,46 m²

VIDEIRA
PREFEITURA

SECRETARIA DE DESENVOLVIMENTO
ECONÔMICO, HABITAÇÃO E PROJETOS.
AV. MANOEL ROQUE, 188 - ALVORADA
FONE: (49) 3566-9051/3566-9050/3566-9058

NATUREZA DA OBRA

**PAVIMENTAÇÃO EM CONCRETO NA RUA ANTONIO TESTOLIN,
NO BAIRRO DOIS PINHEIROS**

RESPONSÁVEL TÉCNICO

ALESSANDRA COUTO
CREA/SC 165.326-2

REFERÊNCIA

**Projeto Geométrico
Localização
Quadro Resumo Pavimentação**

PRANCHA

15
15-17

GRAFICAÇÃO

Alessandra

ESTACA


0 - 4 + 15,91m

EXTENSÃO


95,91 m

DATA


Novembro/2023

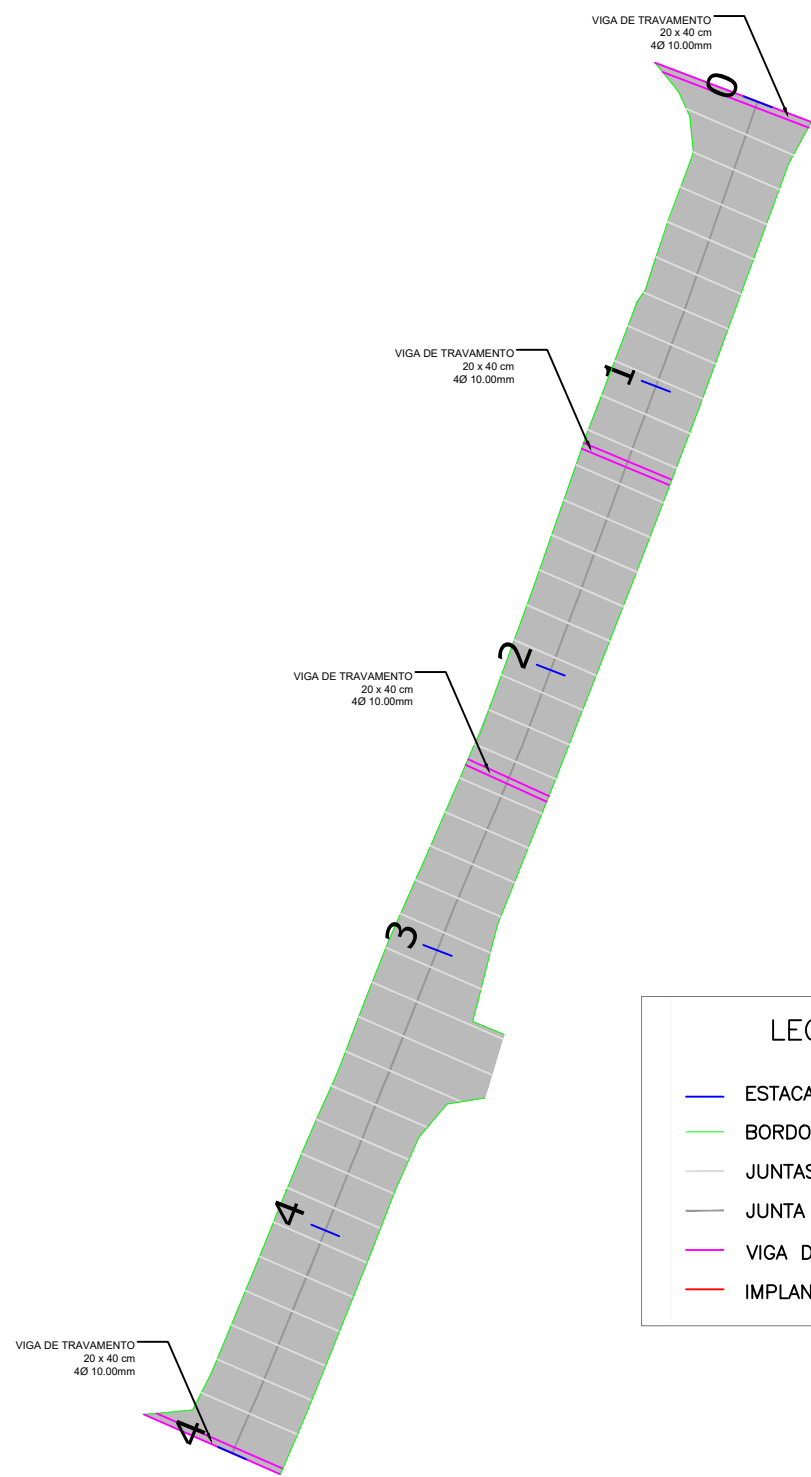


LEGENDA	
	ESTACAS
	BORDO DA PISTA
	JUNTAS DE SERRADA
	JUNTA CONSTRUTIVA
	VIGA DE TRANSFERÊNCIA
	IMPLANTAÇÃO DE MEIO FIO

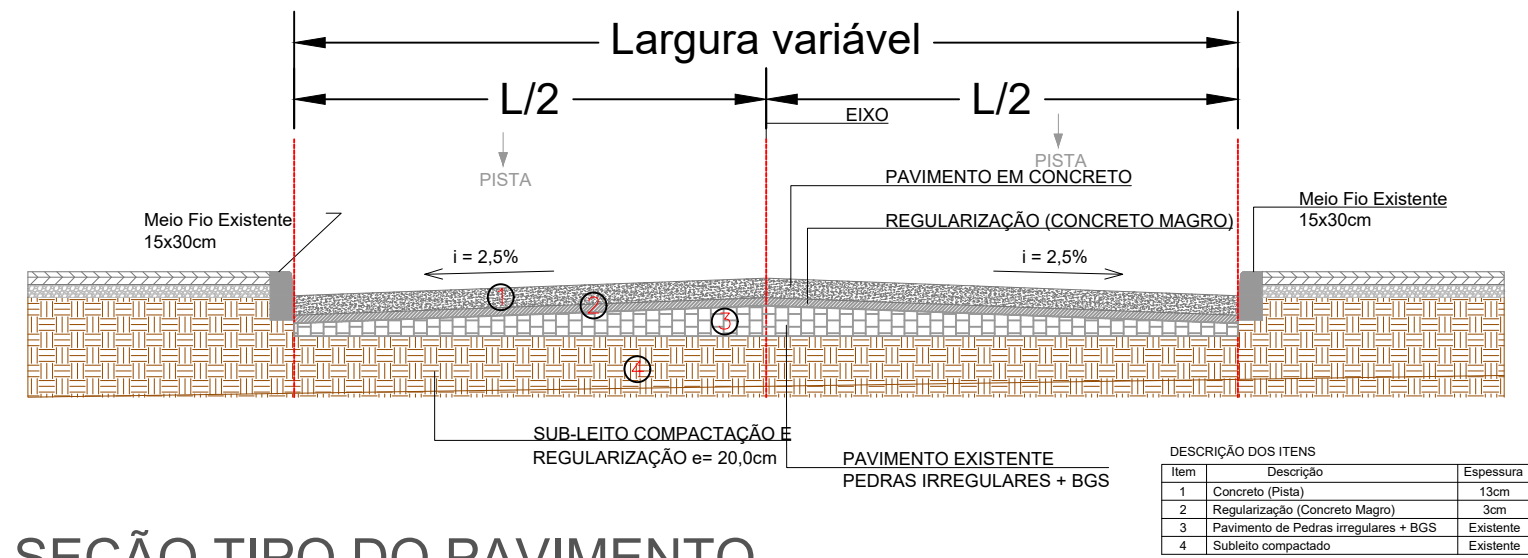


SEÇÃO TIPO DO PAVIMENTO S/ ESC.

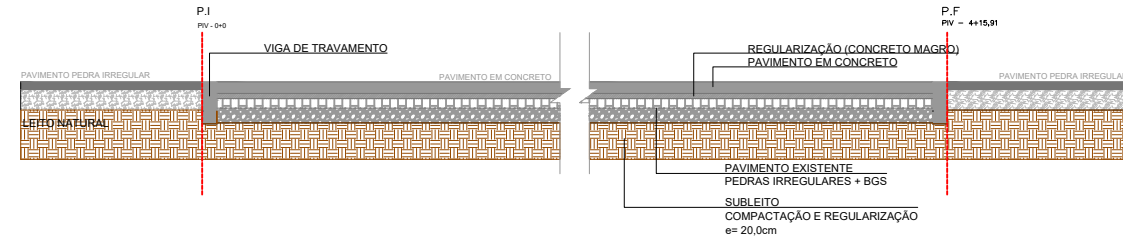


CORTE LONGITUDINAL - TRECHO 01
TRANSIÇÃO ENTRE PAVIMENTO EM CONCRETO E PAVIMENTO EXISTENTE

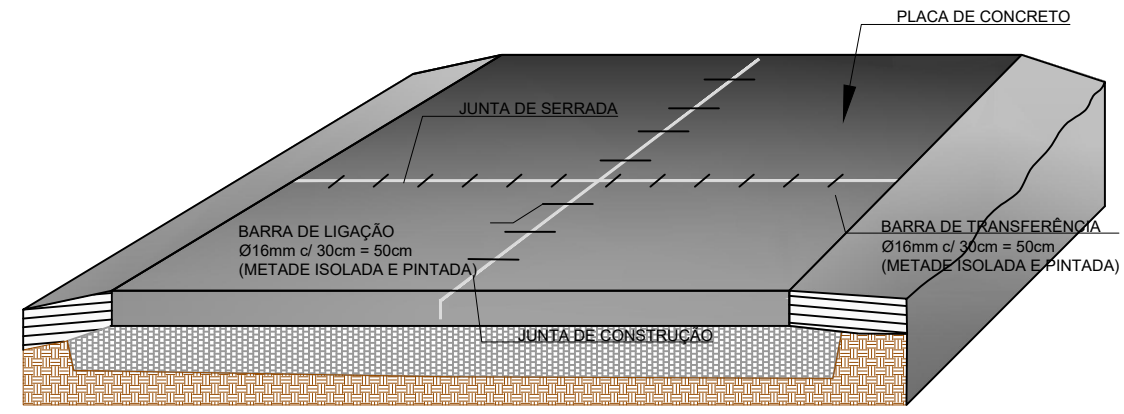


DETALHE SEÇÃO PAVIMENTO DE CONCRETO S/ ESC.

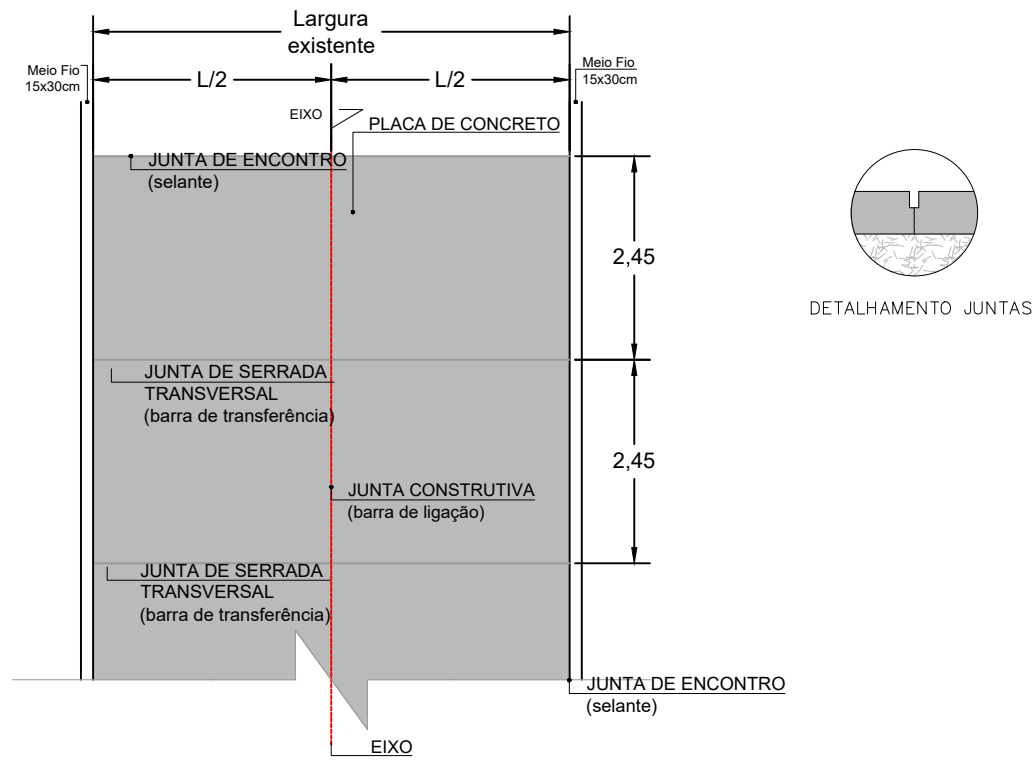


JUNTAS DE CONTRAÇÃO PARA PAVIMENTO

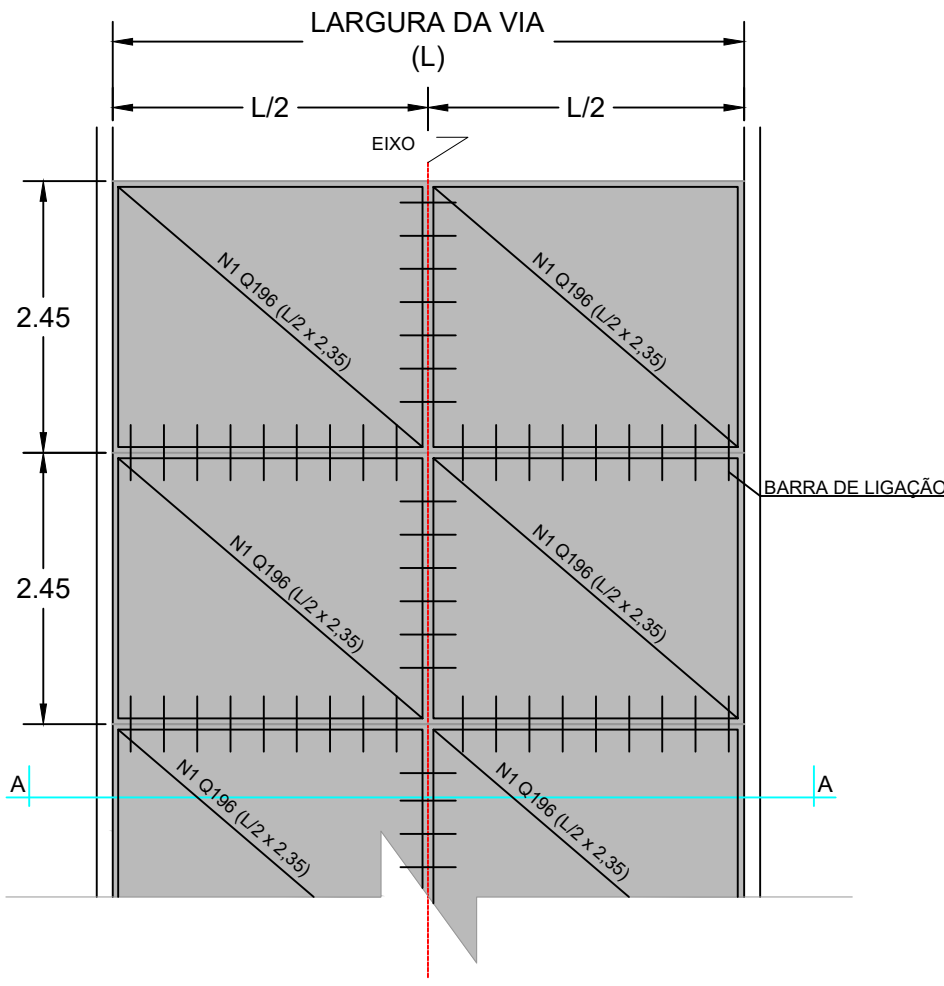

DETALHAMENTO DAS ARMADURAS

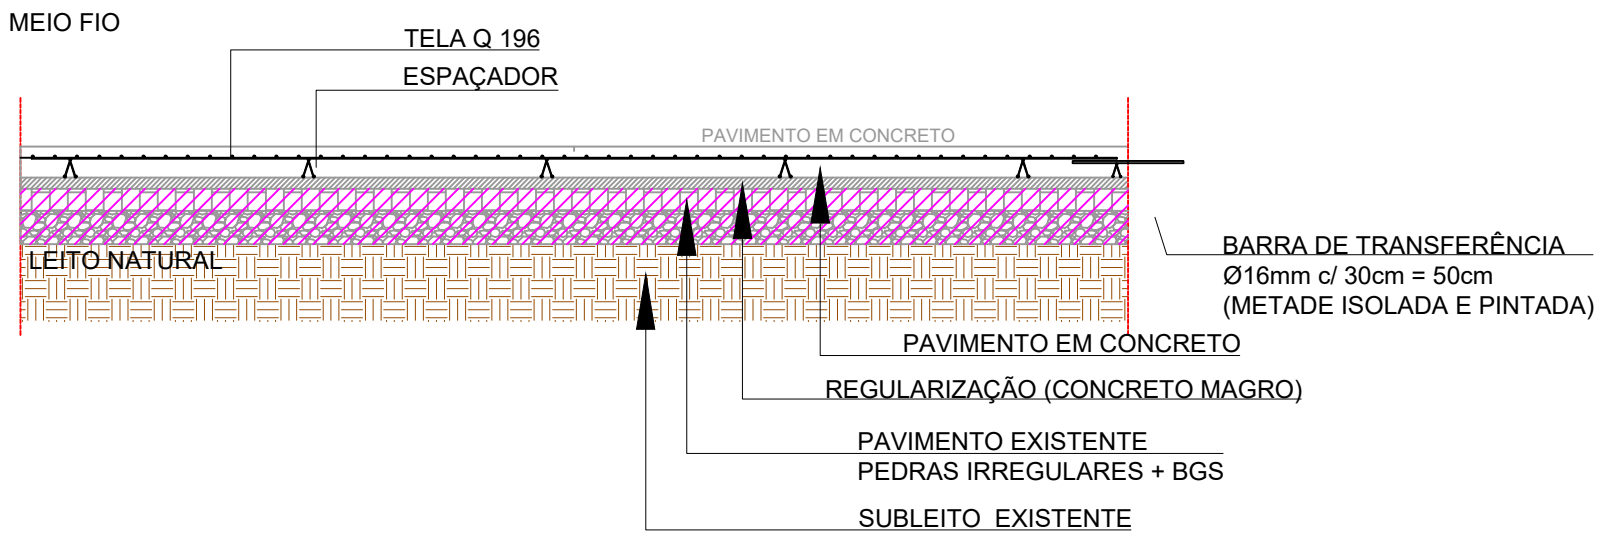

CORTE A-A
DETALHAMENTO DAS ARMADURAS
ESCALA 1-50

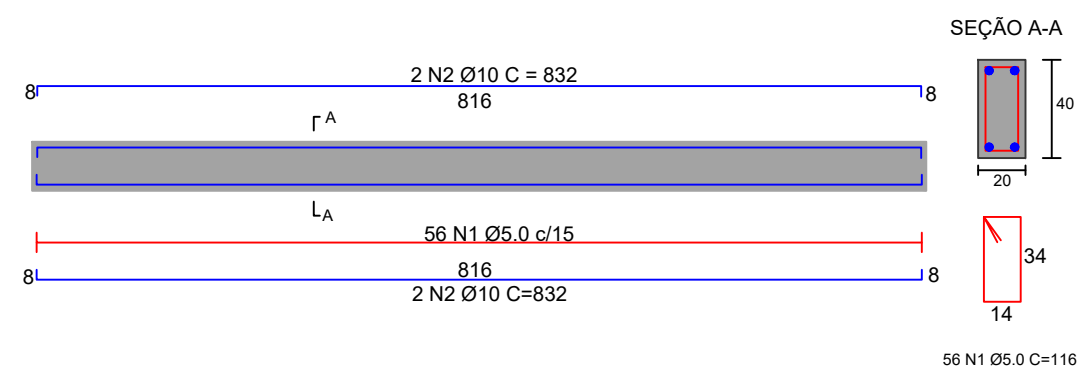

DETALHAMENTO VIGA DE TRAVAMENTO

VIDEIRA
PREFEITURA

SECRETARIA DE PLANEJAMENTO E PROJETOS

AV. MANOEL RIQUELME, 118 - ALVORADA

PHONE: (49) 3090-2700/3090-2721

NATUREZA DA OBRA

PAVIMENTAÇÃO EM CONCRETO NA RUA ANTONIO TESTOLIN, NO BAIRRO DOIS PINHEIROS

RESPONSÁVEL TÉCNICO

ALESSANDRA COUTO

CREA/SC 165.326-2

REFERÊNCIA

Detalhamento da Pavimentação

Seção Tipo e Corte Longitudinal

Detalhamento das Armaduras

PRANCHA

16

16-17

GRAFIKAÇÃO

Alessandra

ESTACA


0 - 4 + 15,91m

EXTENSÃO

95,91 m

DATA

Novembro/2023

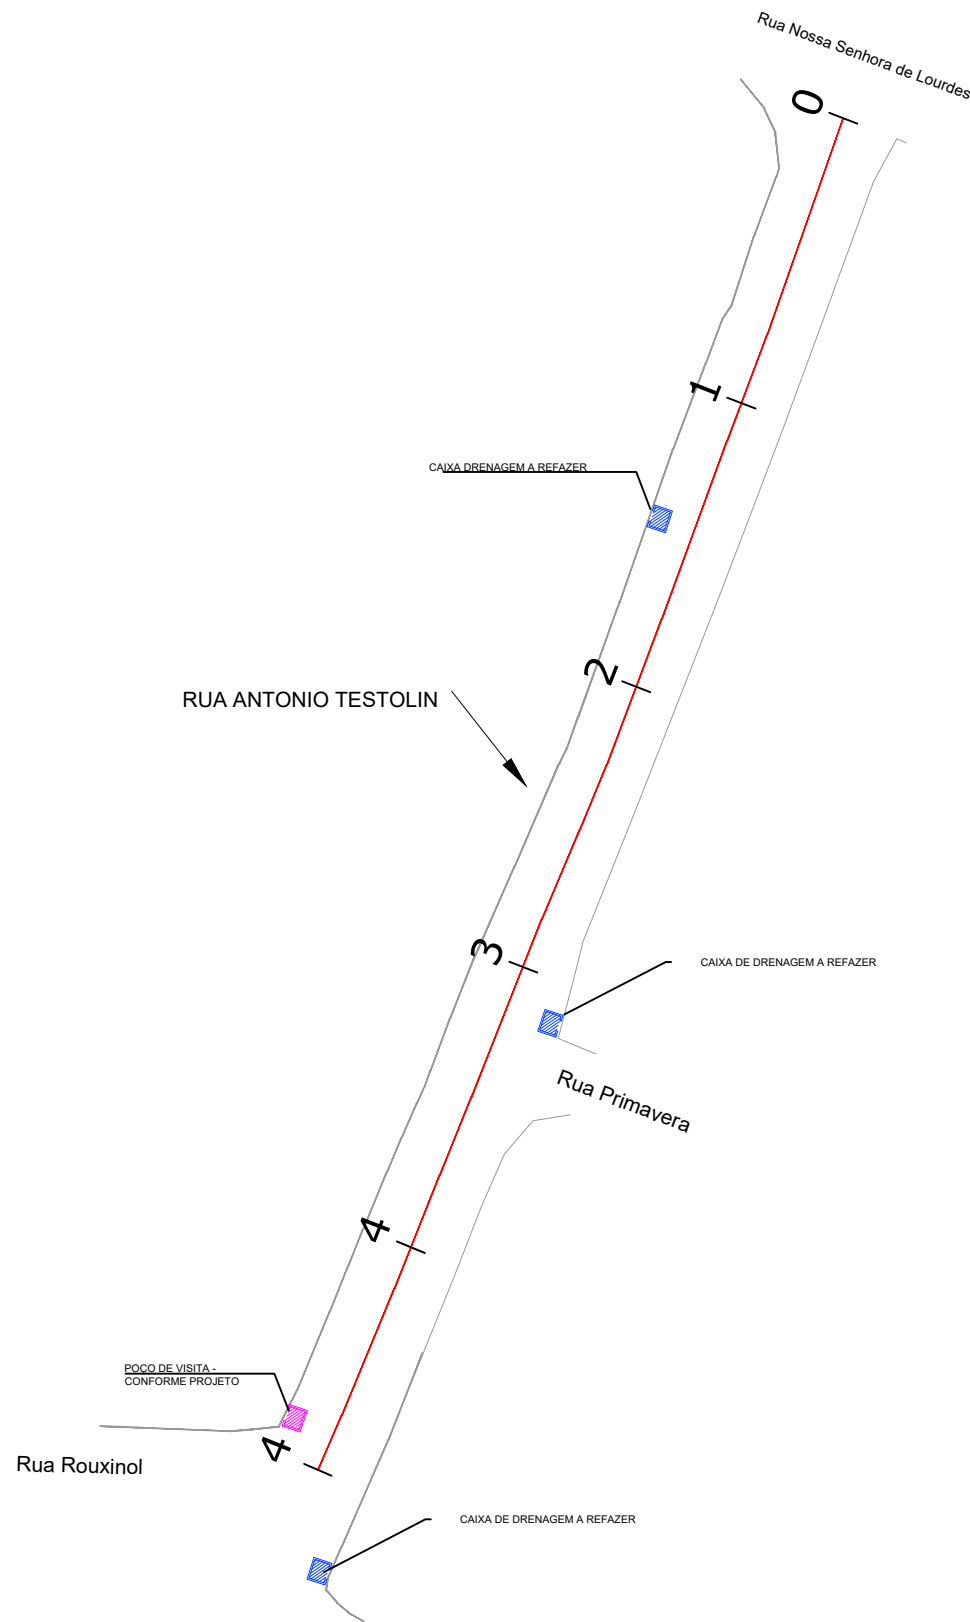

LEGENDA

—

MEIO FIO

■


CAIXA DA BOCA DE LOBO – REFAZER

—

EIXO DA PISTA

■


POÇO DE VISITA – NOVA

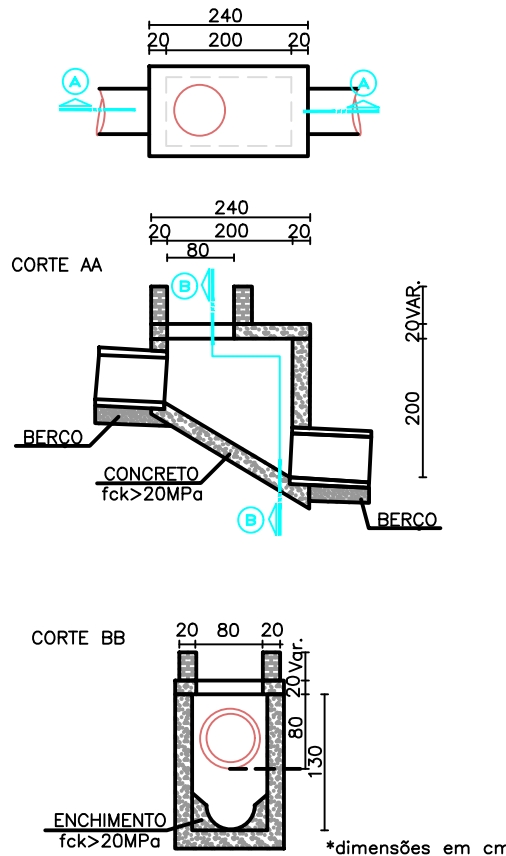

PROJETO DRENAGEM
ESC.: 1:50

QUADRO DE PINTURA

	EIXO	BORDO	PRIME
QUANTIDADE	11,51 m²	23,27 m²	69,56 m²

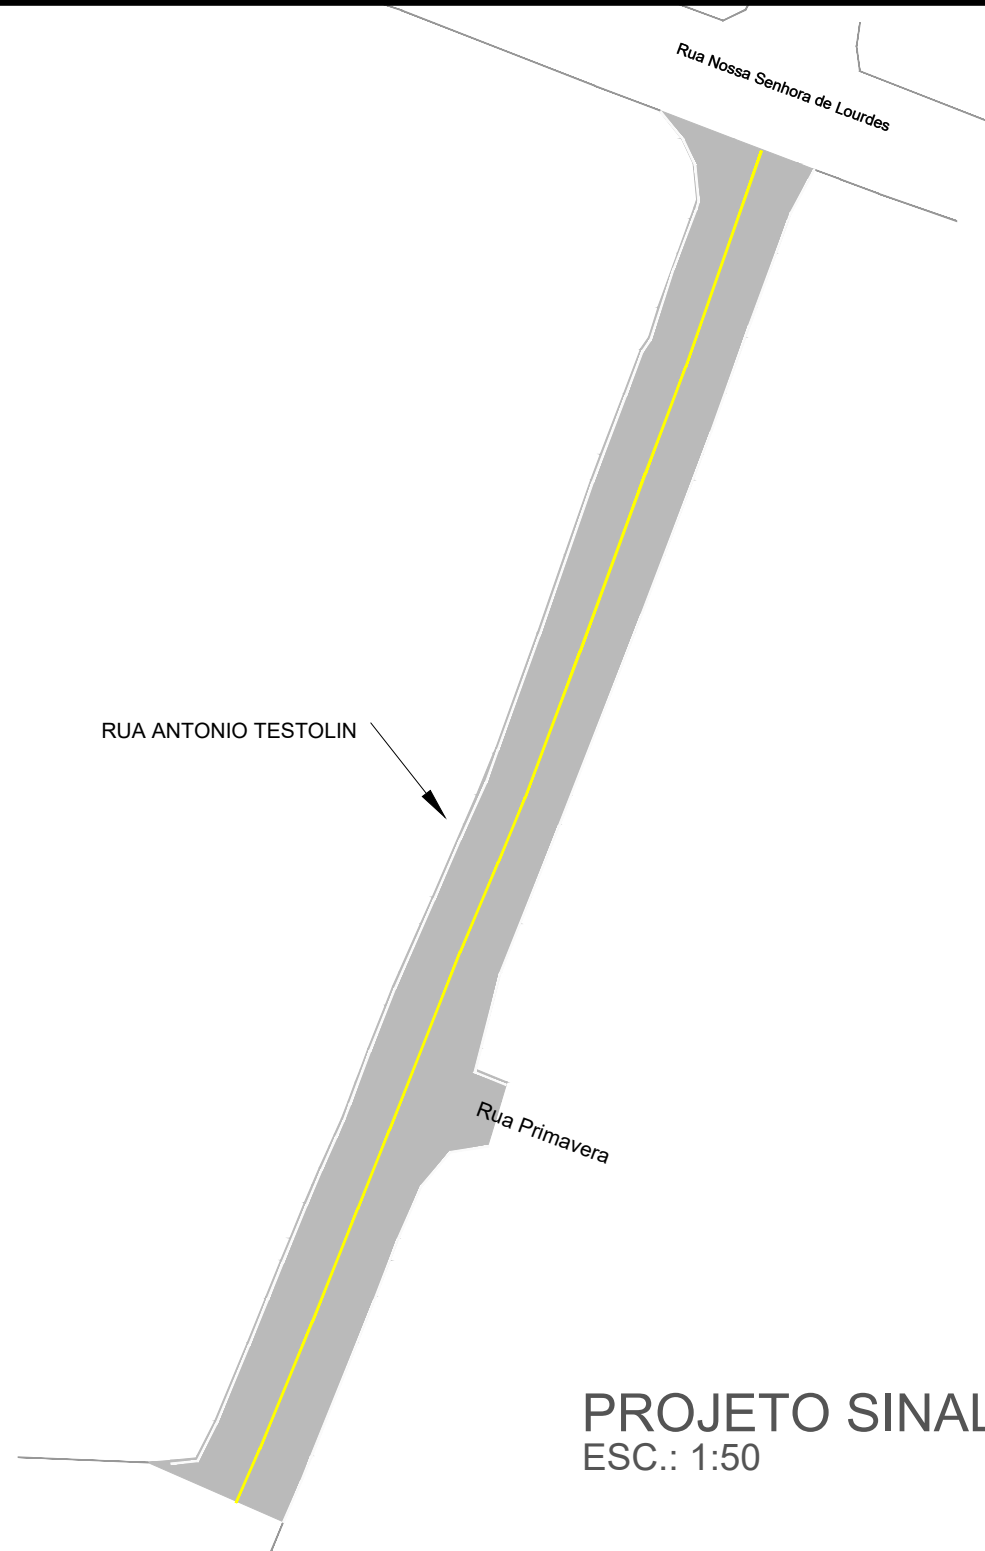

VIDEIRA

PREFEITURA

SECRETARIA DE DESENVOLVIMENTO
ECONÔMICO, HABITAÇÃO E PROJETOS.
AV. MANOEL ROQUE, 188 - ALVORADA
FONE: (49) 3566-9051/3566-9050/3566-9058

NATUREZA DA OBRA

PAVIMENTAÇÃO EM CONCRETO NA RUA ANTONIO TESTOLIN,
NO BAIRRO DOIS PINHEIROS

RESPONSÁVEL TÉCNICO

ALESSANDRA COUTO
CREA/SC 165.326-2

REFERÊNCIA

Projeto Sinalização
Projeto de Drenagem

GRATIFICAÇÃO

Alessandra

ESTACA

0 - 4 + 15,91m

EXTENSÃO

95,91 m

PRANCHA

17
17-17

DATA

Novembro/2023