

RUA FRAIBURGO

RUA FRANCISCO VANZ

ASFALTO

PAVIMENTO EXISTENTE
ASFALTO

LEGENDA


- EDIFICAÇÃO EXISTENTE
- BORDO DA PISTA
- EIXO DA PISTA

PROJETO GEOMÉTRICO - TRECHO 01

TRECHO 01 - ENTRE RUA FRANCISCO VANZ E ESCADARIA

QUADRO RESUMO DE PAVIMENTAÇÃO

RUA	EXTENSÃO	ESTACA	PISTA	ÁREA PAVIMENTAR
RUA FRAIBURGO - Trecho 01	40,00m	2 + 0,00 m	Existente	247,15 m²
TOTAL A PAVIMENTAR				247,15 m²

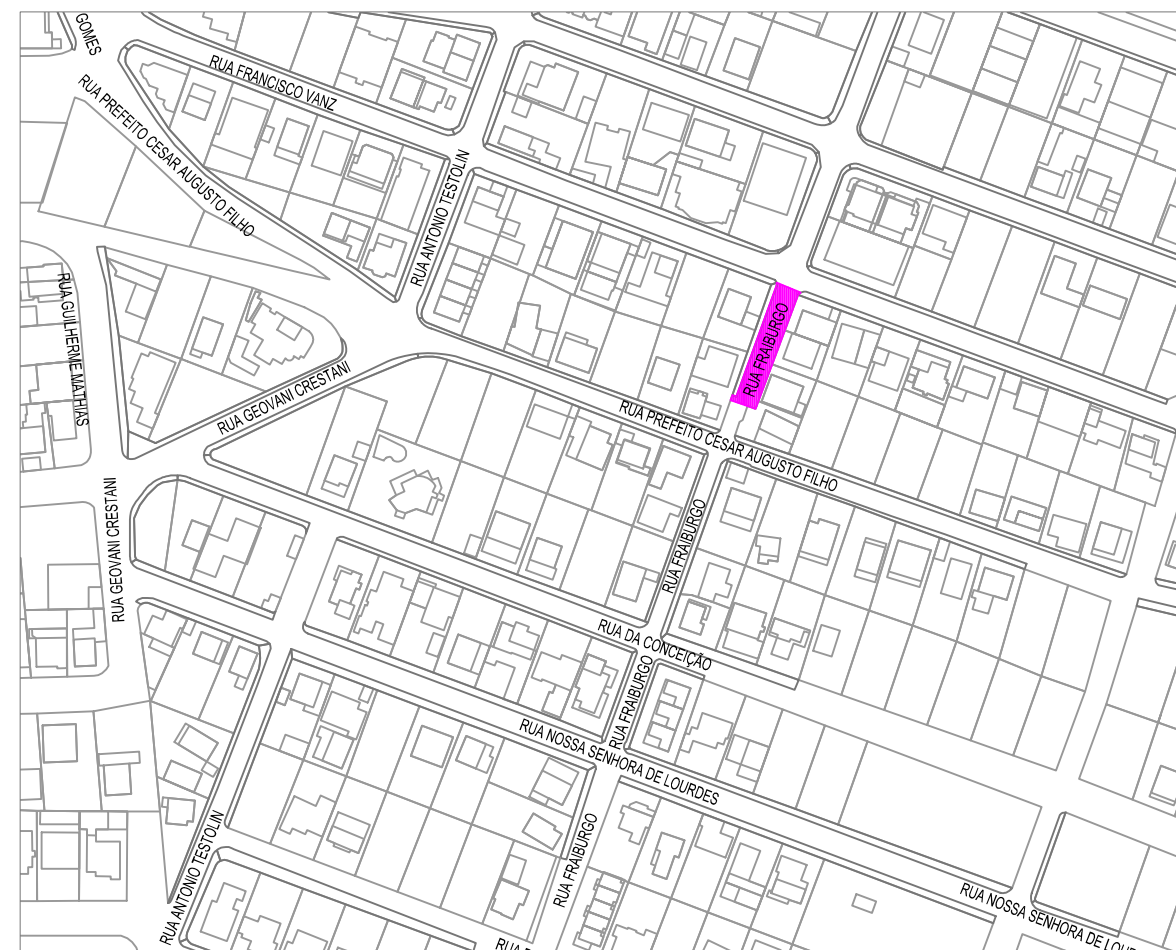

LOCALIZAÇÃO

ESC.: 1:250



NATUREZA DA OBRA

PAVIMENTAÇÃO EM CONCRETO NA RUA FRAIBURGO, NO TRECHO RUA FRANCISCO VANZ E A ESCADARIA, NO BAIRRO DOIS PINHEIROS

RESPONSÁVEL TÉCNICO

ALESSANDRA COUTO
CREA/SC 165.326-2

REFERÊNCIA

Projeto Geométrico
Localização
Quadro Resumo Pavimentação

PRANCHA

01
01-17

GRAFICAÇÃO

Alessandra

ESTACA



0 - 2 + 00,00 m

EXTENSÃO


40 m

DATA



Novembro/2023

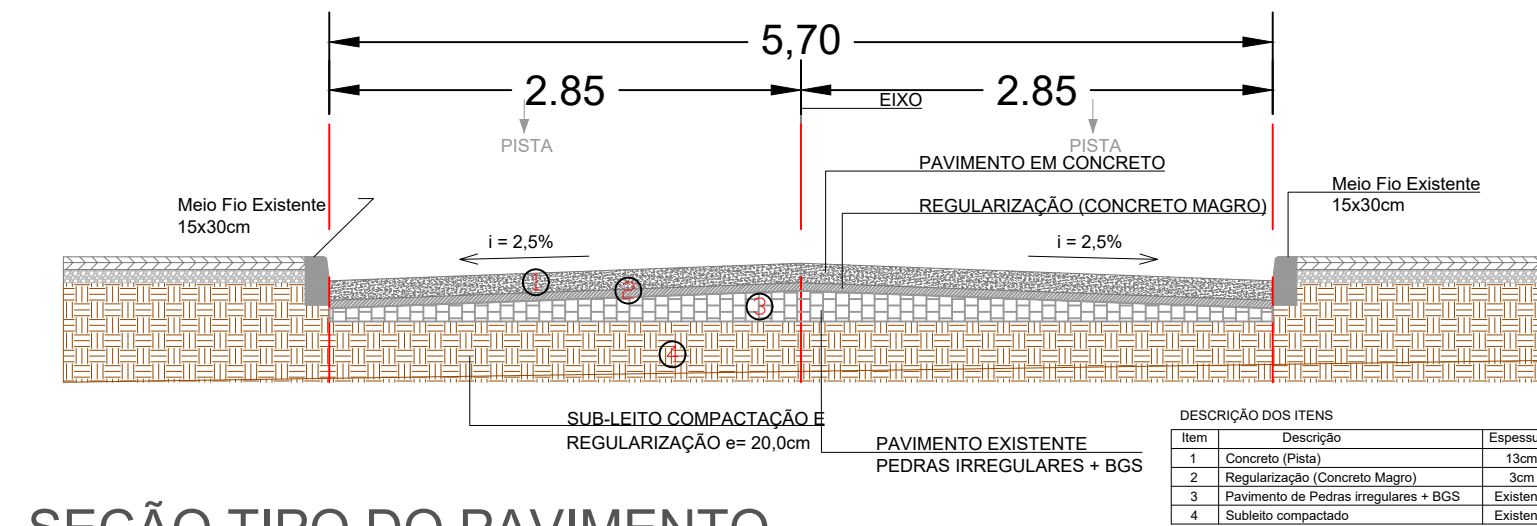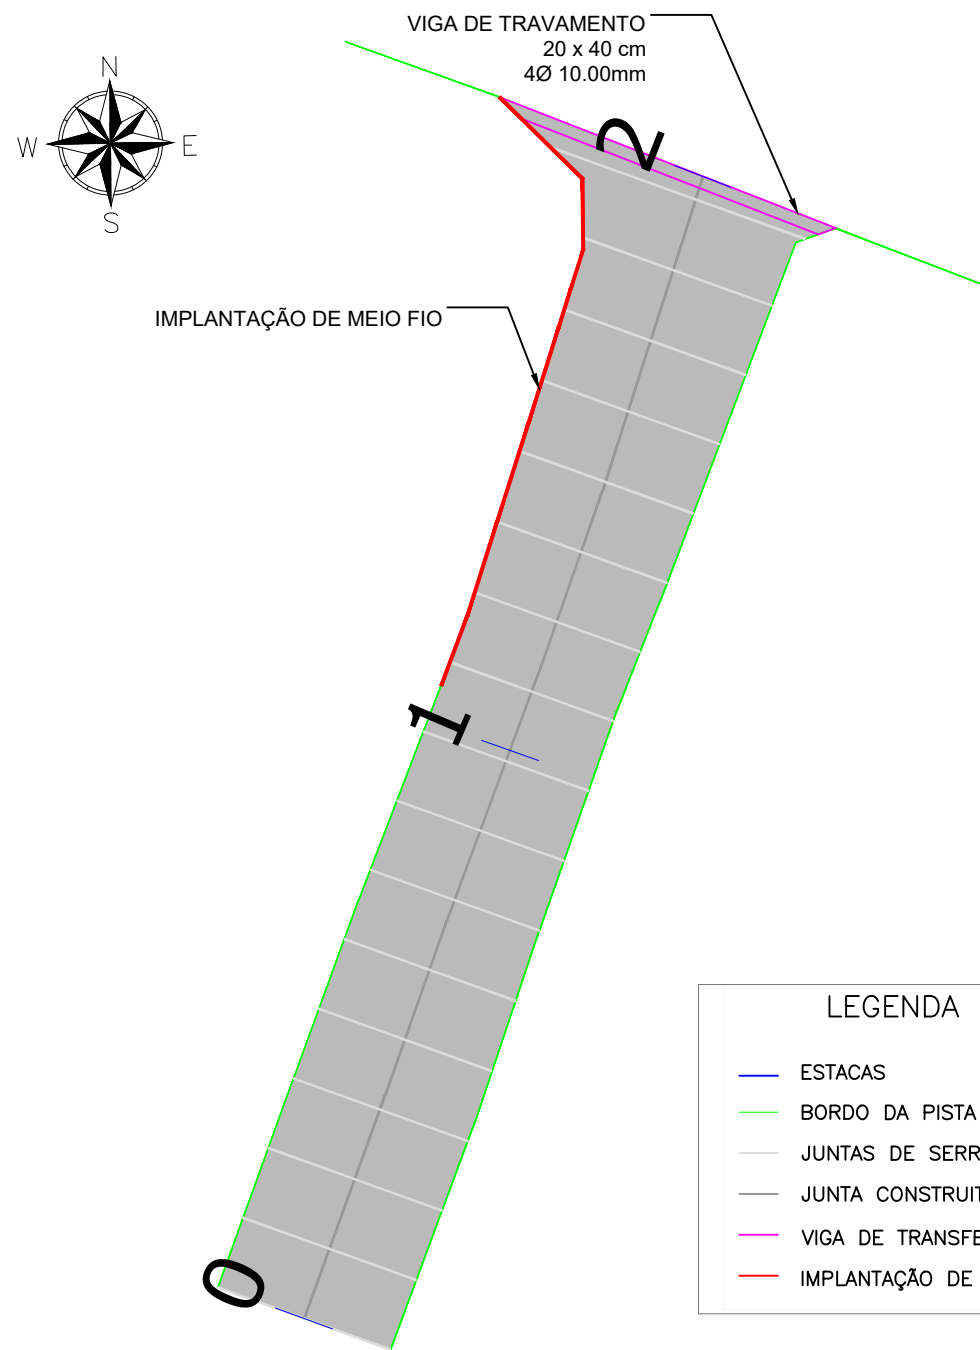


SEÇÃO TIPO DO PAVIMENTO S/ ESC.

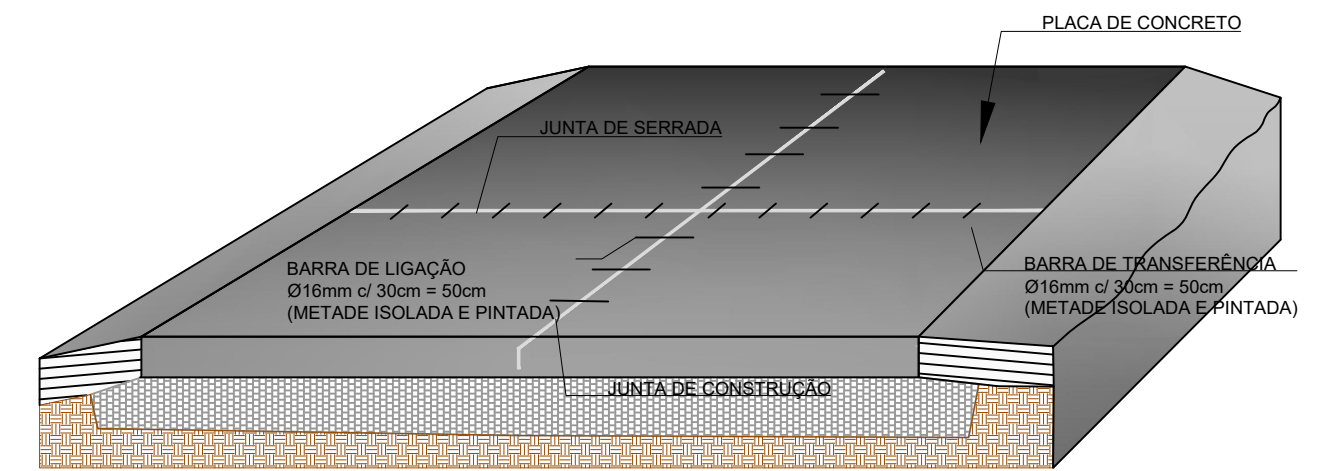


DETALHE SEÇÃO PAVIMENTO DE CONCRETO S/ ESC.

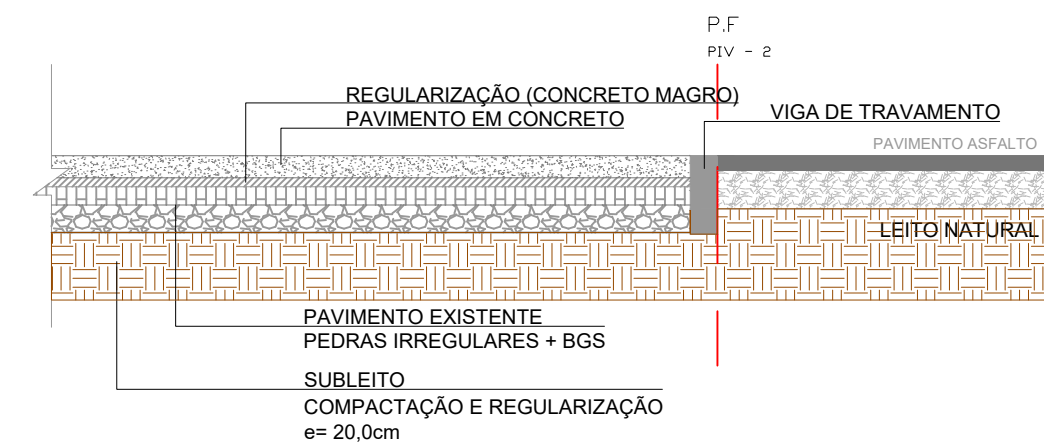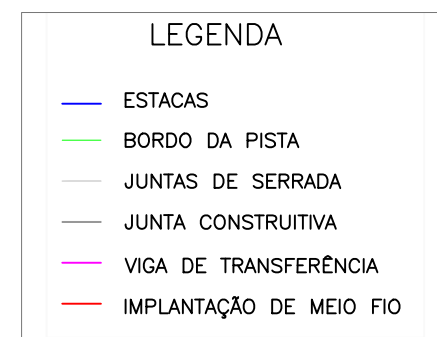


CORTE LONGITUDINAL - TRECHO 01
TRANSIÇÃO ENTRE PAVIMENTO EM CONCRETO E PAVIMENTO EXISTENTE

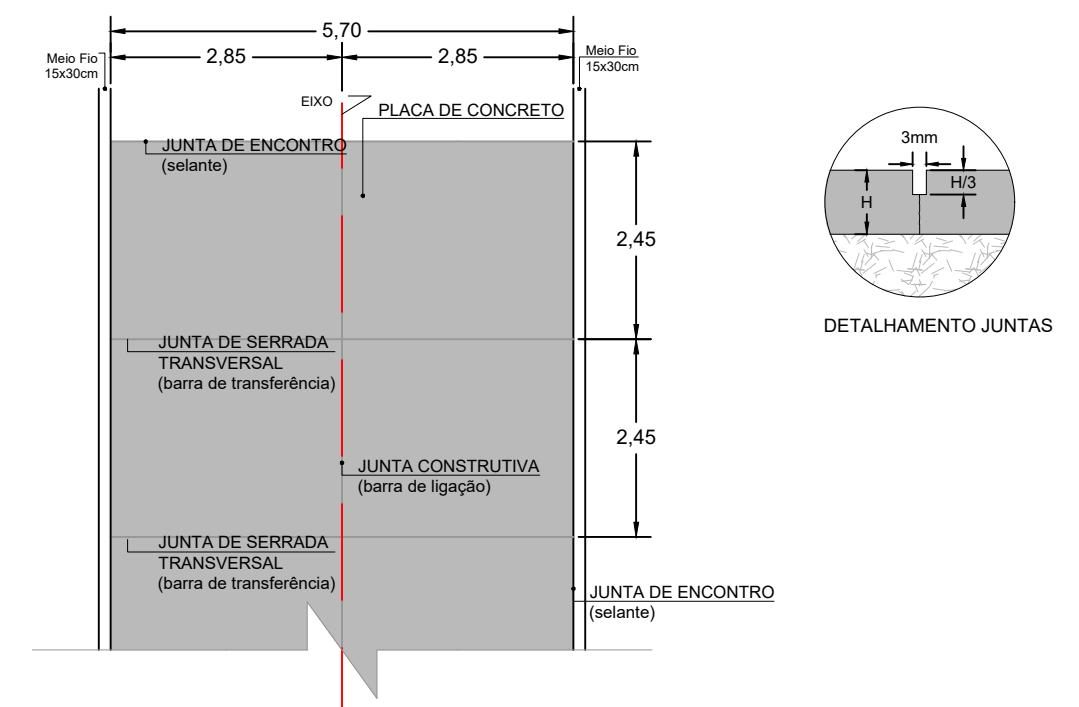


JUNTAS DE CONTRAÇÃO PARA PAVIMENTO

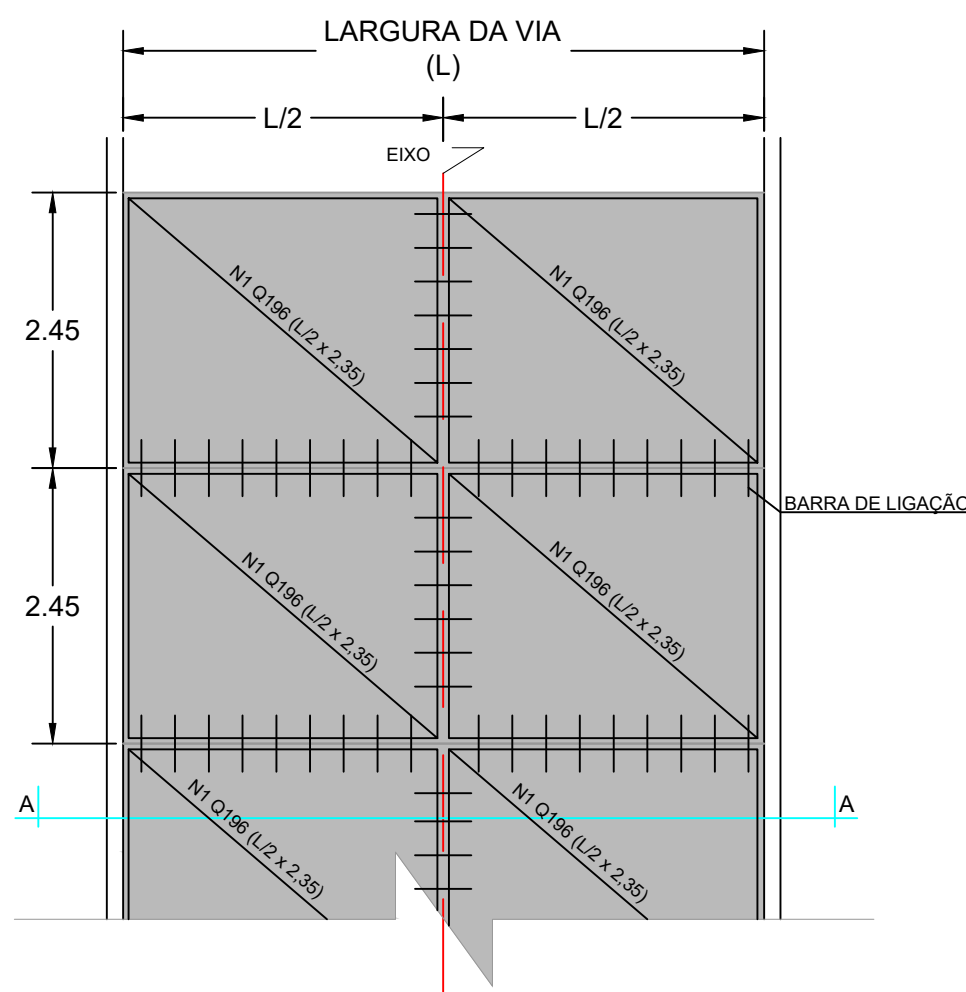

DETALHAMENTO DAS ARMADURAS

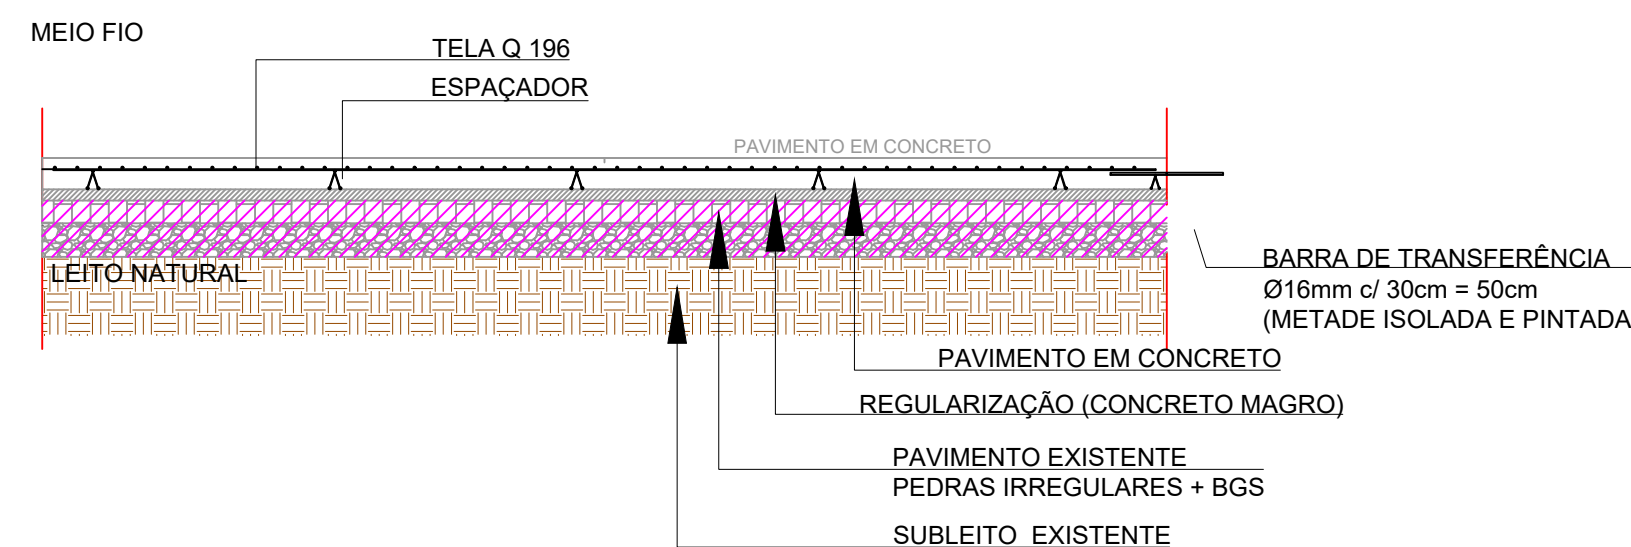

CORTE A-A
DETALHAMENTO DAS ARMADURAS
ESCALA 1-50

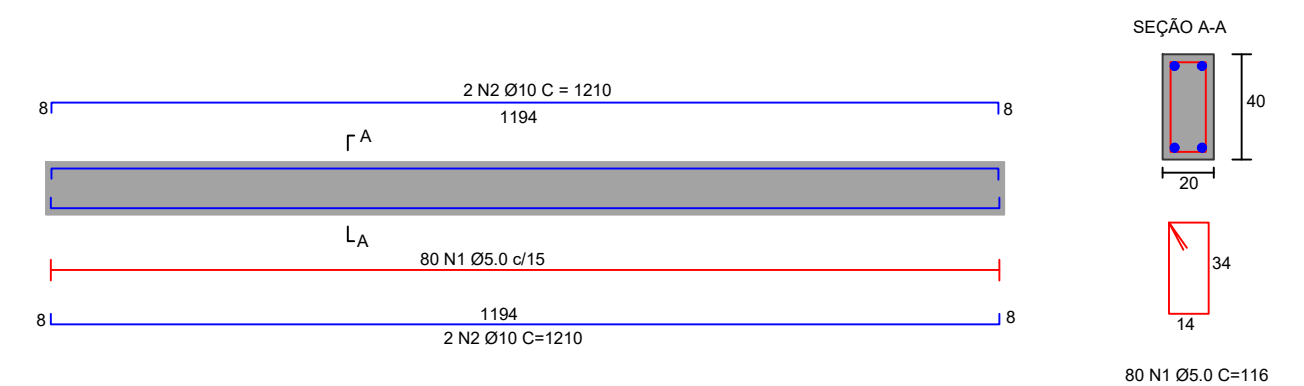

DETALHAMENTO VIGA DE TRAVAMENTO

VIDEIRA PREFEITURA SECRETARIA DE PLANEJAMENTO E PROJETOS AV. MANOEL RICQUELME, 189 - PALMIRA FONE: (49) 3090-2700/3090-2721		NATUREZA DA OBRA PAVIMENTAÇÃO EM CONCRETO NA RUA FRAIBURGO, NO TRECHO RUA FRANCISCO VANZ E A ESCADARIA, NO BAIRRO DOIS PINHEIROS	
RESPONSÁVEL TÉCNICO ALESSANDRA COUTO CREA/SC 165.326-2	REFERÊNCIA Detalhamento da Pavimentação Seção Tipo e Corte Longitudinal Detalhamento das Armaduras	PRANCHA 02 02-17	DATA Novembro/2023
GRAFIKAÇÃO Alessandra	ESTACA 0 - 2 + 00,00 m	EXTENSÃO	



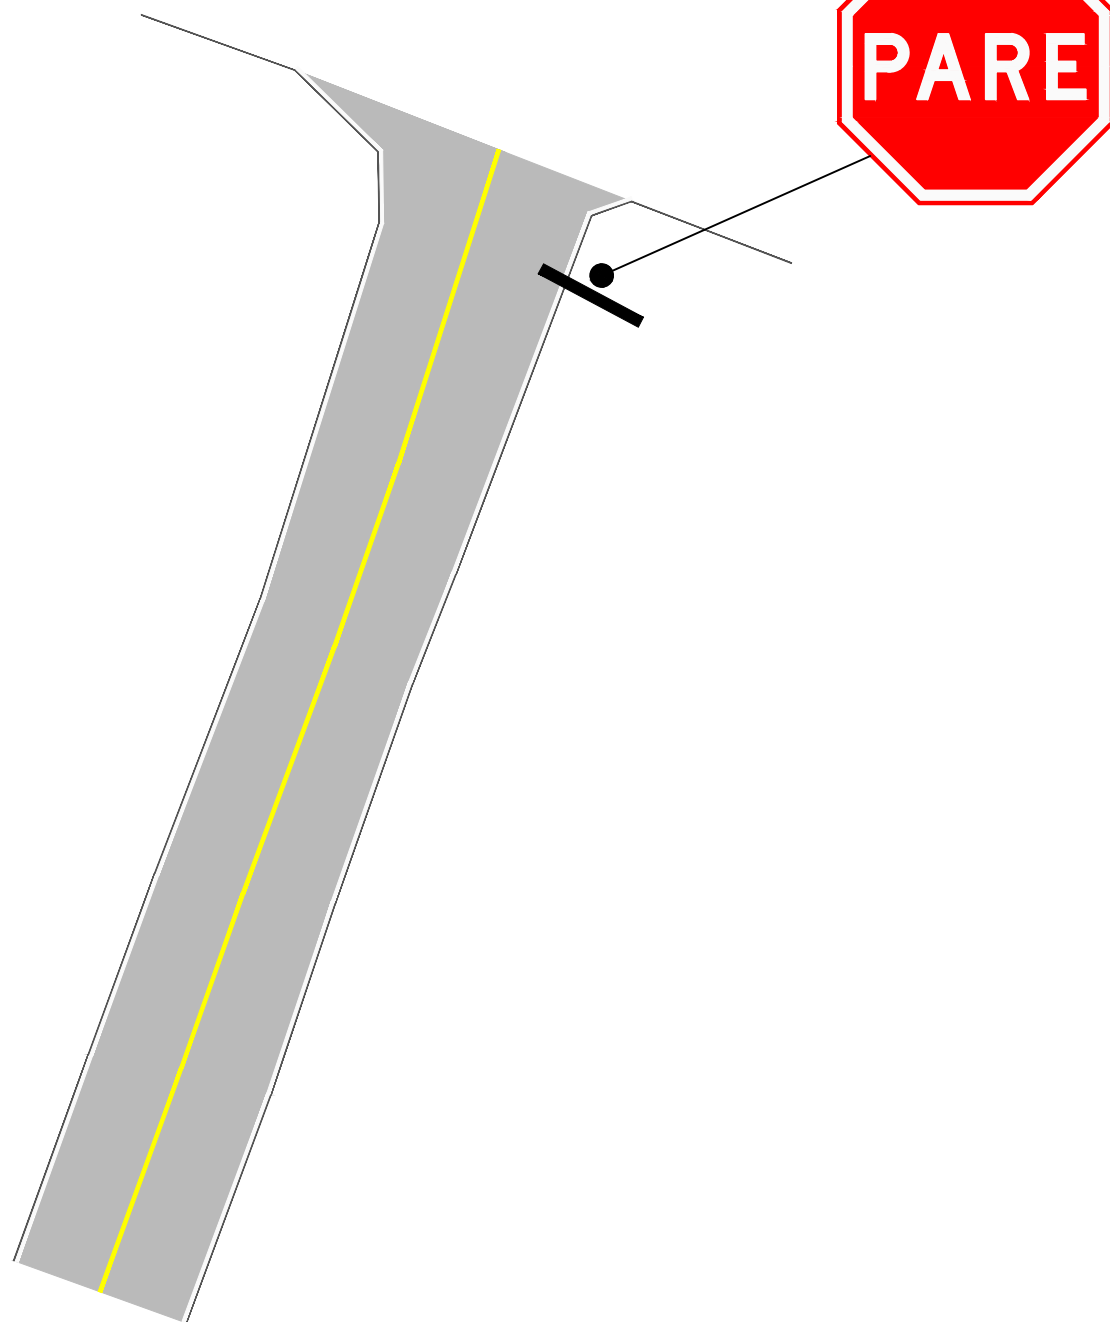


TABELA DE SINALIZAÇÃO NOVA

PLACA	TIPO	DIMENSAO	QUANTIDADE
	R-1	LADO: 0,40m TARJA: 0,032m ORLA: 0,016m	1

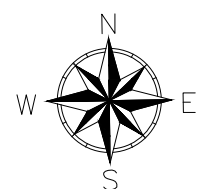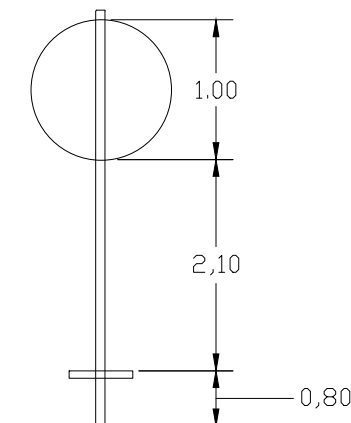

PLACAS DE REGULAMENTAÇÃO

FIXAÇÃO COM TUBO DE AÇO
GALVANIZADO

PROJETO GEOMÉTRICO - RUA FRAIBURGO

TRECHO 01 - ENTRE RUA FRANCISCO VANZ E ESCADARIA

QUADRO DE PINTURA

	EIXO	BORDO	PRIME
QUANTIDADE	4,80 m ²	9,99 m ²	29,58 m ²



NATUREZA DA OBRA

PAVIMENTAÇÃO EM CONCRETO NA RUA FRAIBURGO, NO
TRECHO RUA FRANCISCO VANZ E A ESCADARIA, NO BAIRRO
DOIS PINHEIROS

RESPONSÁVEL TÉCNICO

ALESSANDRA COUTO
CREA/SC 165.326-2

REFERÊNCIA

Projeto Sinalização
Quadro Resumo de Pintura
Tabela de Sinalização

PRANCHA

03
03-17

GRAFICAÇÃO

Alessandra

ESTACA

0 - 2 + 00,00 m

EXTENSÃO

40 m

DATA

Novembro/2023