



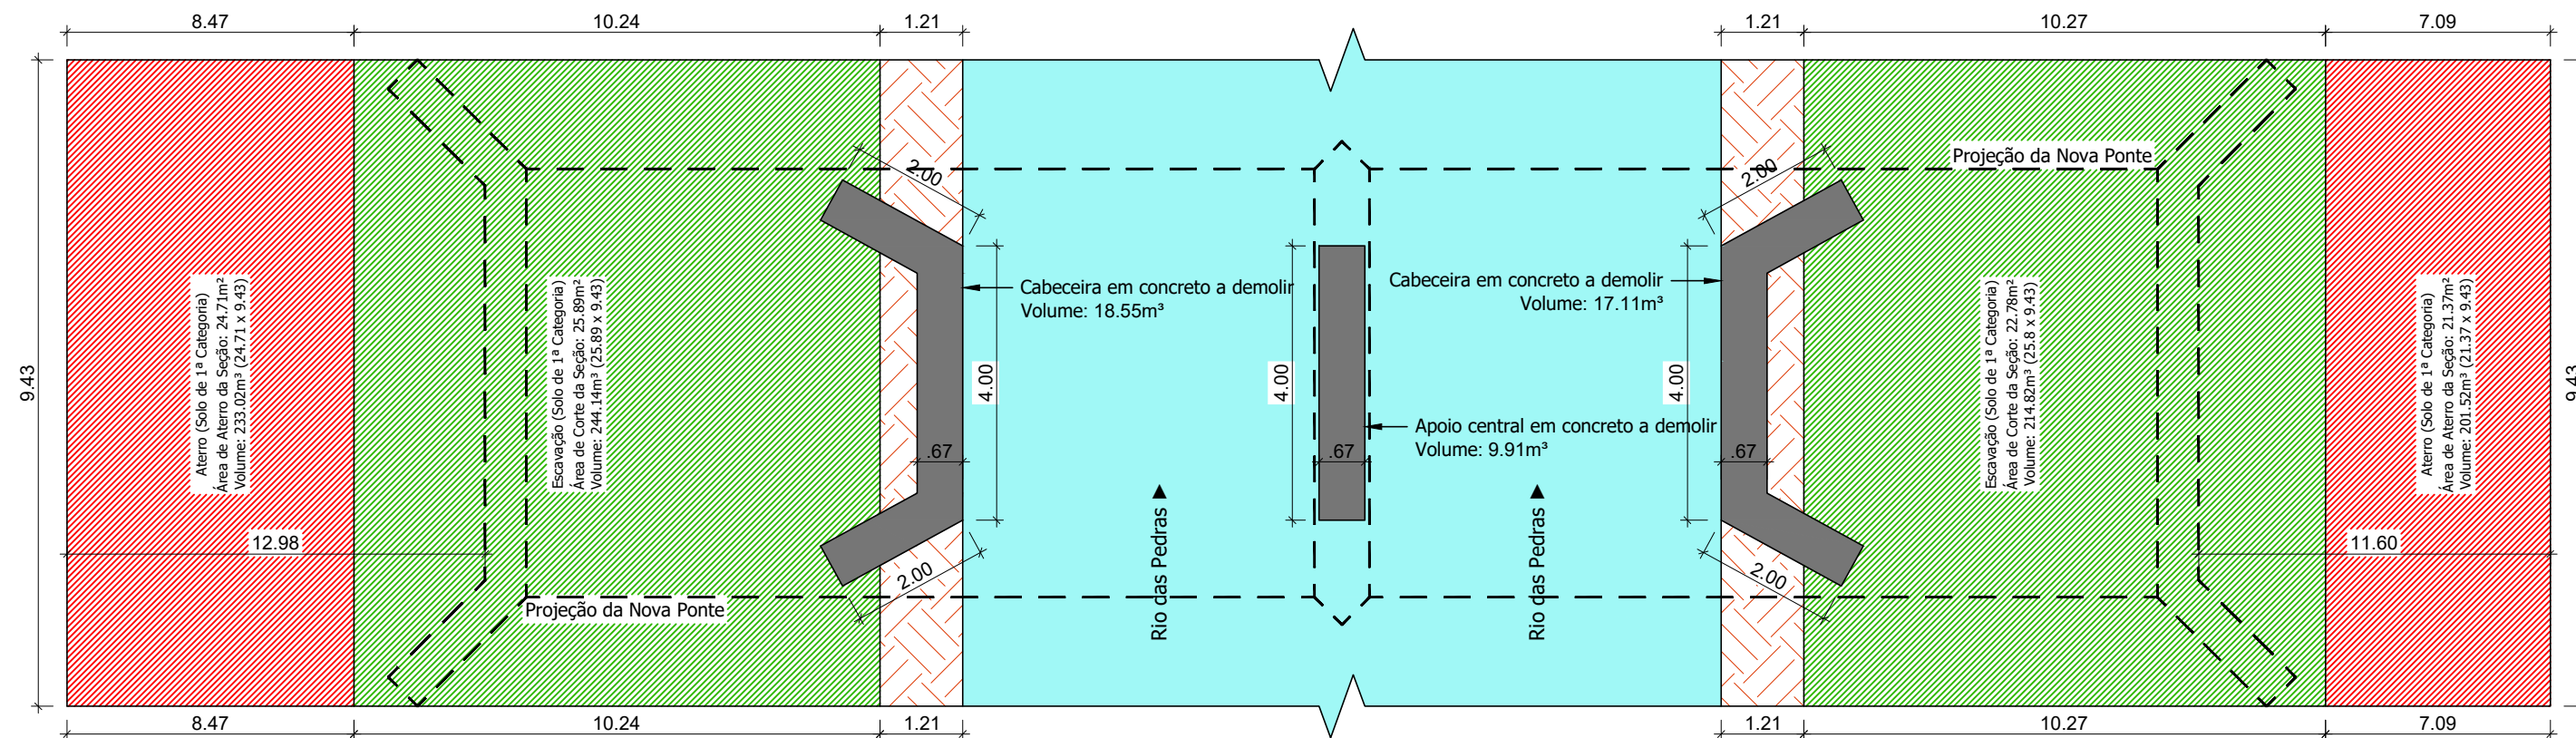


Planta de Demolição / Escavação / Reaterro
sem esc.

Legenda	
	Demolição de Estruturas de Concreto: 45.57m³
	Escavação em Solo de 1ª Categoria: 458.96m³
	Aterro em Solo de 1ª Categoria: 434.54m³
	Solo Natural
	Rocha Sã
	Rio

Responsável Técnico Pelo Projeto: Eng. Jonathan K. Freitas CREA SC 207.192-5		Proprietário da Obra: Prefeitura Municipal de Videira CNPJ: 83.039.842/0001-84		Diretoria Municipal de Obras: (Aprovação de Projeto) Eng. Filipe Rinaldi CREA SC 190.303-5		 OBRA: Construção de Obra de Arte em Concreto Armado (Projeto Executivo)			
CARIMBOS E ANOTAÇÕES						PROPRIETÁRIO: Prefeitura Municipal de Videira		CNPJ: 83.039.842/0001-84	
						ENDEREÇO: Estrada Vicinal, Linha Benedetti; Videira - SC			
						CONTEÚDO DA PRANCHA: Planta de Demolição / Escavação / Reaterro.			
						ÁREA DO TABULEIRO: 156,25m²		DATA: Fevereiro/2024	
						PROJETO: DEMOLIÇÃO/ESCAVAÇÃO			
						FOLHA: 01 / 02			

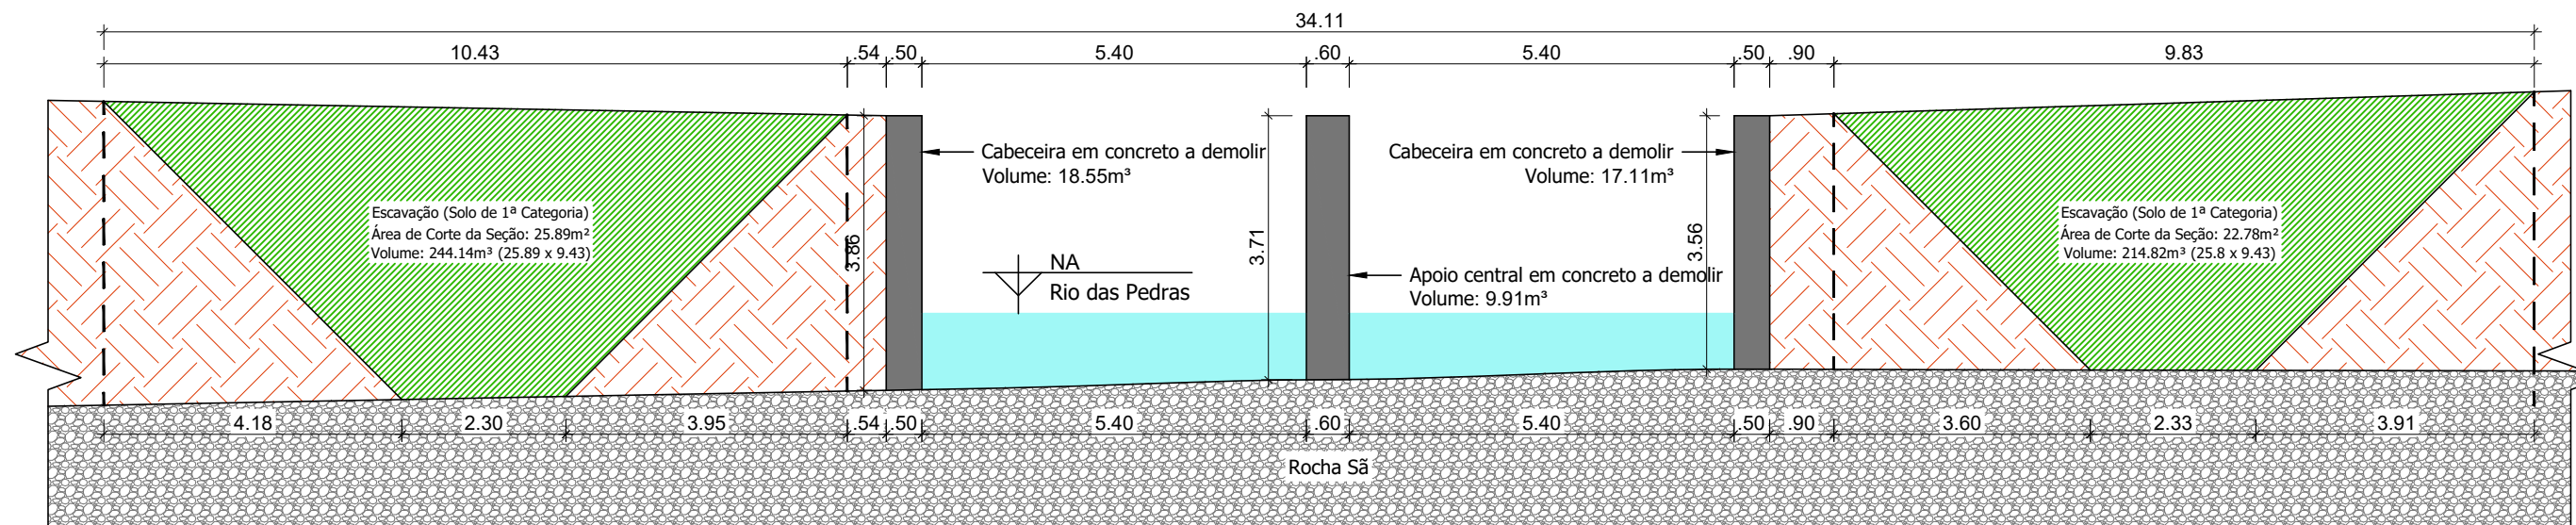

Corte Longitudinal - Demolição / Escavação
esc. 1/100

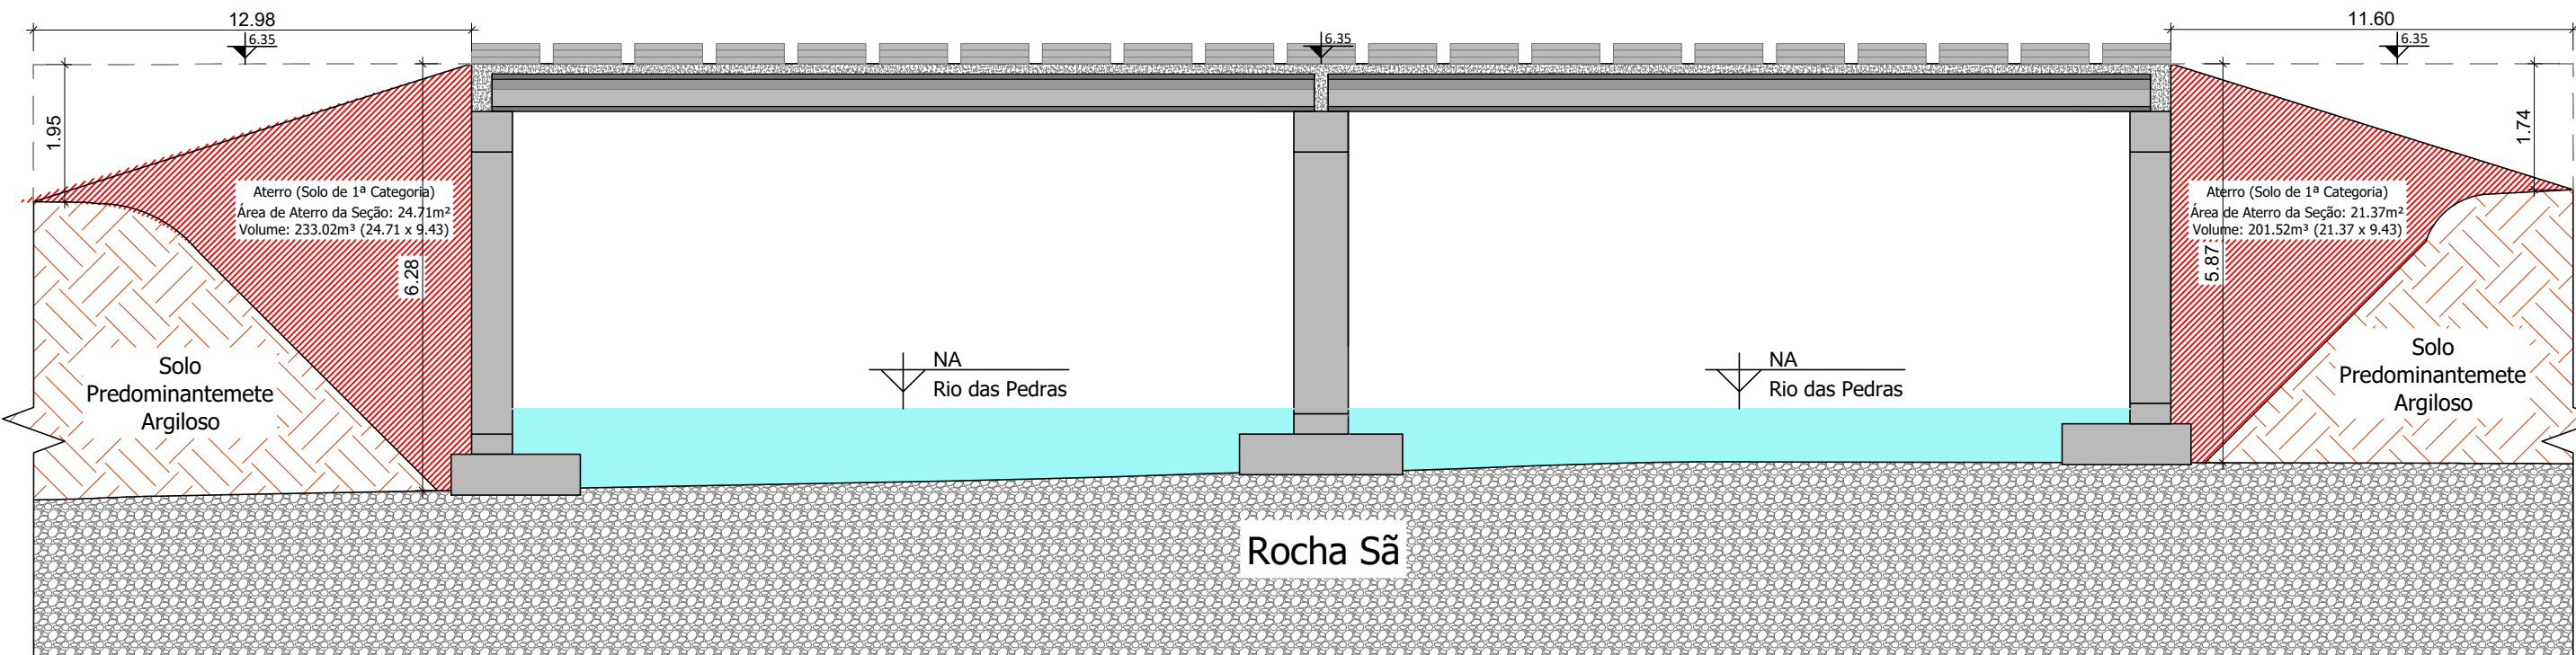

Corte Longitudinal - Reaterro
sem esc.

Responsável Técnico Pelo Projeto:		Proprietário da Obra:		Diretoria Municipal de Obras: (Aprovação de Projeto)		 MALT ENGENHARIA		OBRA: Construção de Obra de Arte em Concreto Armado (Projeto Executivo)			
Eng. Jonathan K. Freitas CREA SC 207.192-5		Prefeitura Municipal de Videira CNPJ: 83.039.842/0001-84		Eng. Filipe Rinaldi CREA SC 190.303-5		PROPRIETÁRIO: Prefeitura Municipal de Videira		CNPJ: 83.039.842/0001-84			
CARIMBOS E ANOTAÇÕES						ENDEREÇO: Estrada Vicinal, Linha Benedetti; Videira - SC					
						CONTEÚDO DA PRANCHA: Cortes esquemáticos.					
						ÁREA DO TABULEIRO: 156,25m²		DATA: Fevereiro/2024		PROJETO: DEMOLIÇÃO/ESCAVAÇÃO	
										FOLHA: 02 / 02	