



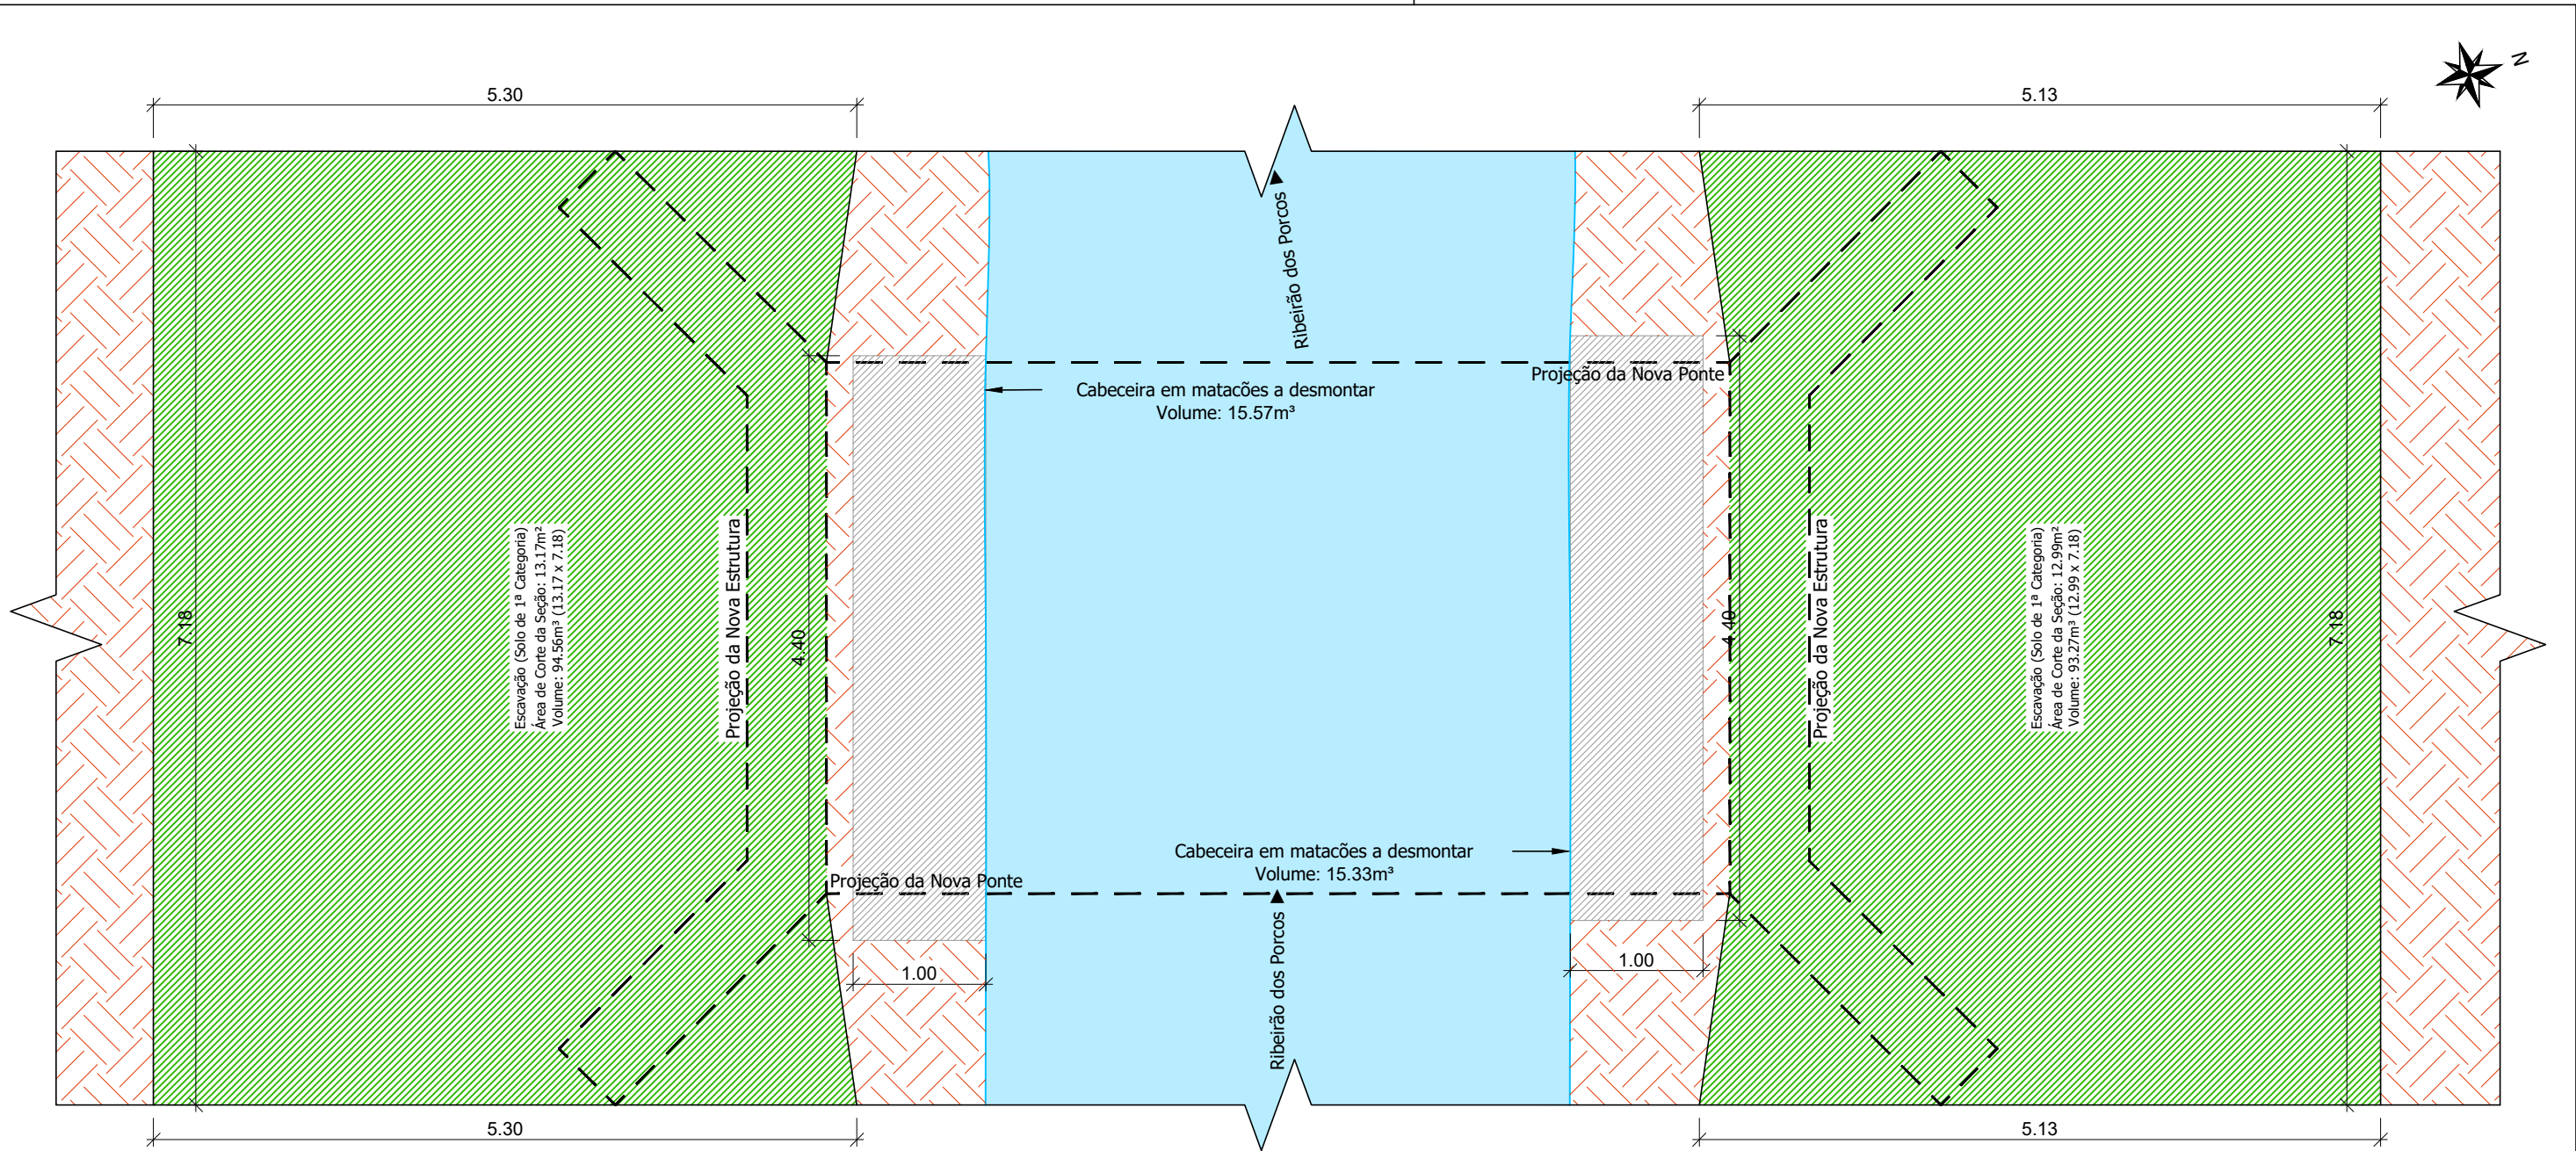


Planta de Demolição / Escavação
esc. 1/50

Responsável Técnico Pelo Projeto:		Proprietário da Obra:		Diretoria Municipal de Obras: (Aprovação de Projeto)		 OBRA: Construção de Obra de Arte em Concreto Armado (Projeto Executivo)			
Eng. Jonathan K. Freitas CREA SC 207.192-5		Prefeitura Municipal de Videira CNPJ: 83.039.842/0001-84		Eng. Filipe Rinaldi CREA SC 190.303-5		PROPRIETÁRIO: Prefeitura Municipal de Videira CNPJ: 83.039.842/0001-84			
CARIMBOS E ANOTAÇÕES						ENDEREÇO: Estrada Vicinal, Linha Ogliari; Videira - SC			
						CONTEÚDO DA PRANCHA: Planta de demolição / escavação.		PROJETO: DEMOLIÇÃO/ESCAVAÇÃO	
						ÁREA DO TABULEIRO: 32,00m²		FOLHA: 01 / 02	
						DATA: Fevereiro/2024			

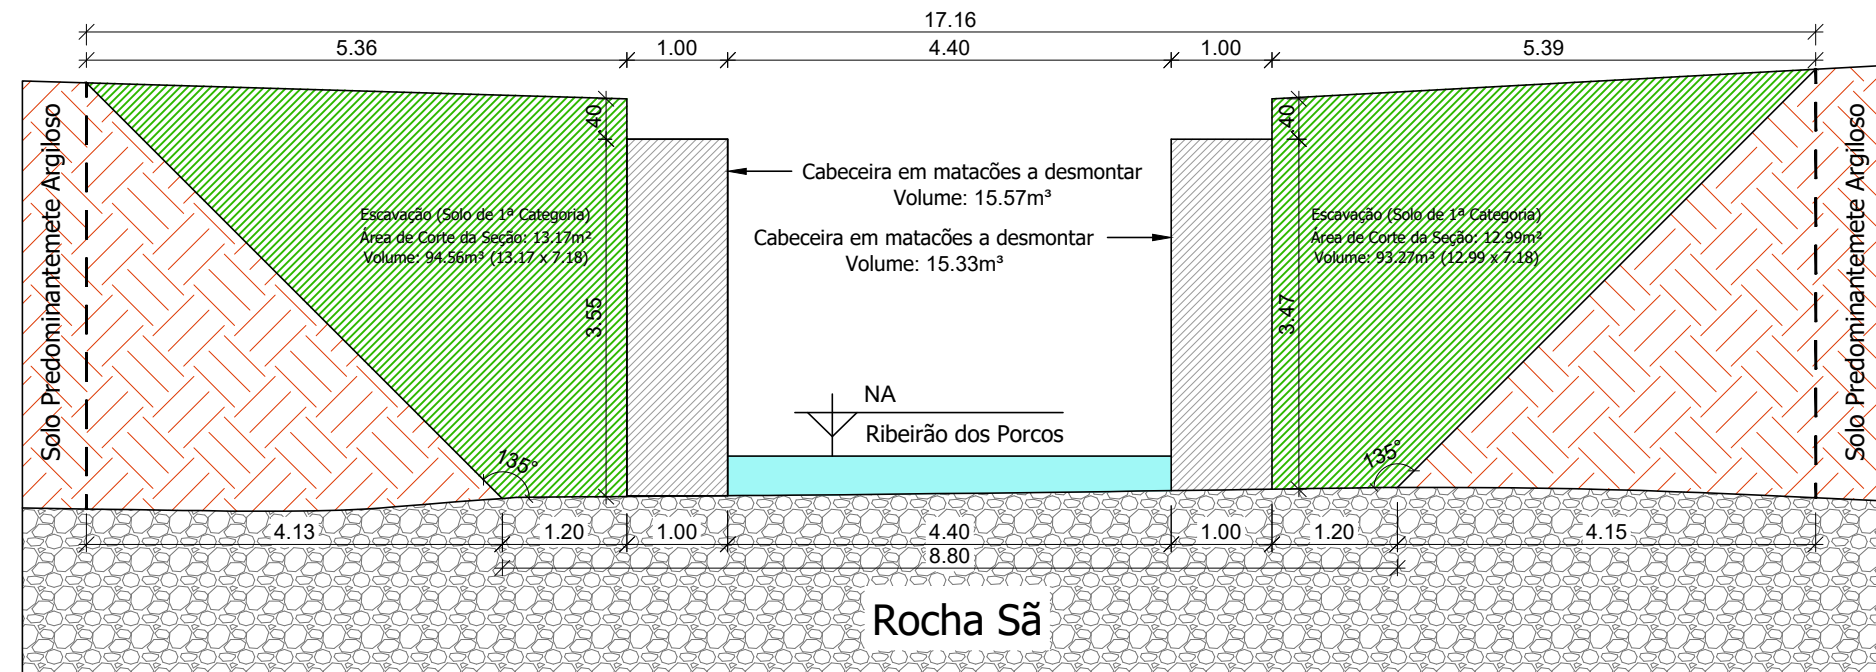

Corte Longitudinal (Demolição / Escavação)

esc. 1/75

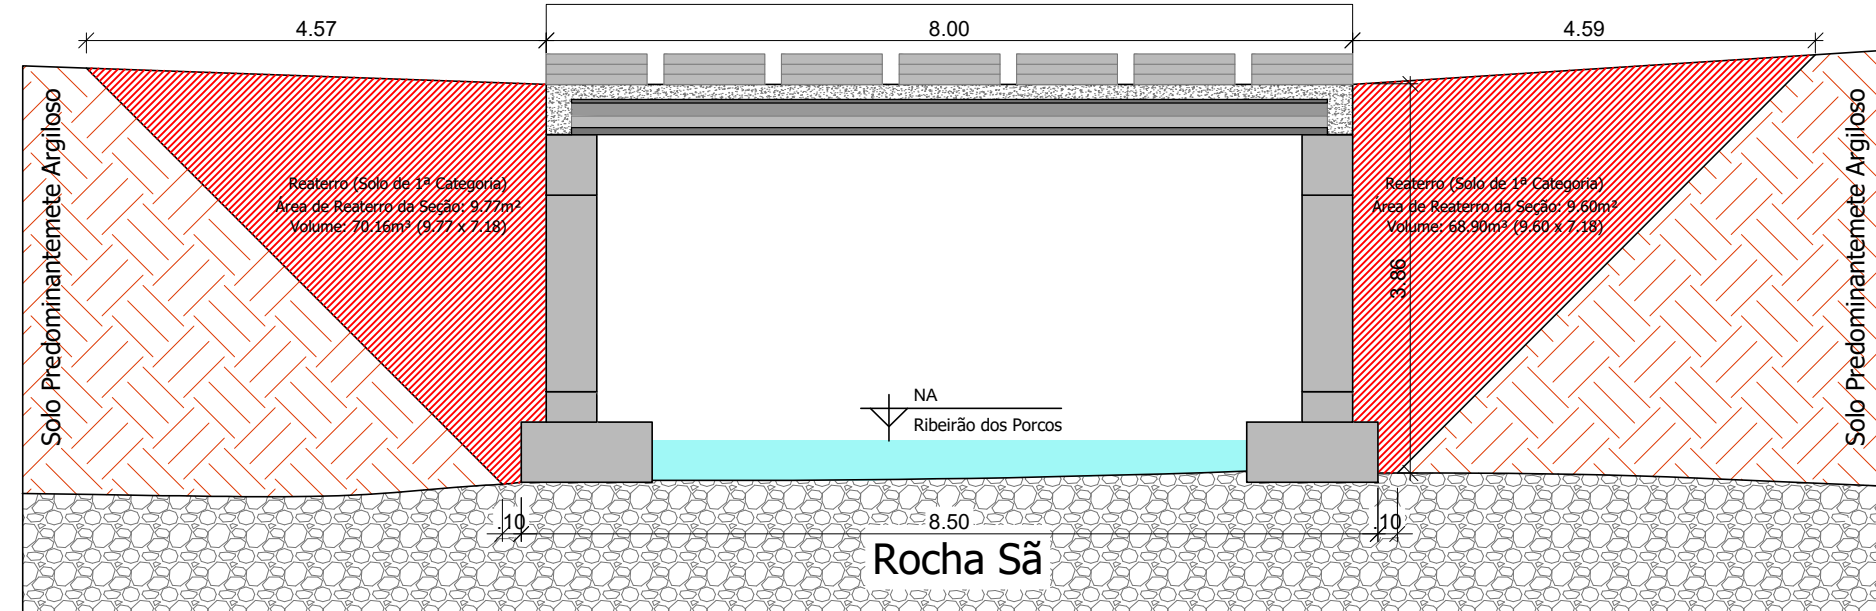

Corte Longitudinal (Reaterro)

esc. 1/75

Legenda			
	Desmonte de material de 3ª Categoria: 30.90m³		Rocha Sã
	Escavação em Solo de 1ª Categoria: 187.83m³		Rio
	Reaterro em Solo de 1ª Categoria: 139.06m³		Solo Natural

Responsável Técnico Pelo Projeto: Eng. Jonathan K. Freitas CREA SC 207.192-5		Proprietário da Obra: Prefeitura Municipal de Videira CNPJ: 83.039.842/0001-84		Diretoria Municipal de Obras: (Aprovação de Projeto) Eng. Filipe Rinaldi CREA SC 190.303-5		 OBRA: Construção de Obra de Arte em Concreto Armado (Projeto Executivo)					
CARIMBOS E ANOTAÇÕES						PROPRIETÁRIO: Prefeitura Municipal de Videira		CNPJ: 83.039.842/0001-84			
						ENDEREÇO: Estrada Vicinal, Linha Ogliari; Videira - SC					
						CONTEÚDO DA PRANCHA: Cortes Longitudinais.				PROJETO: DEMOLIÇÃO/ESCAVAÇÃO	
						ÁREA DO TABULEIRO: 32,00m²		DATA: Fevereiro/2024		FOLHA: 02 / 02	