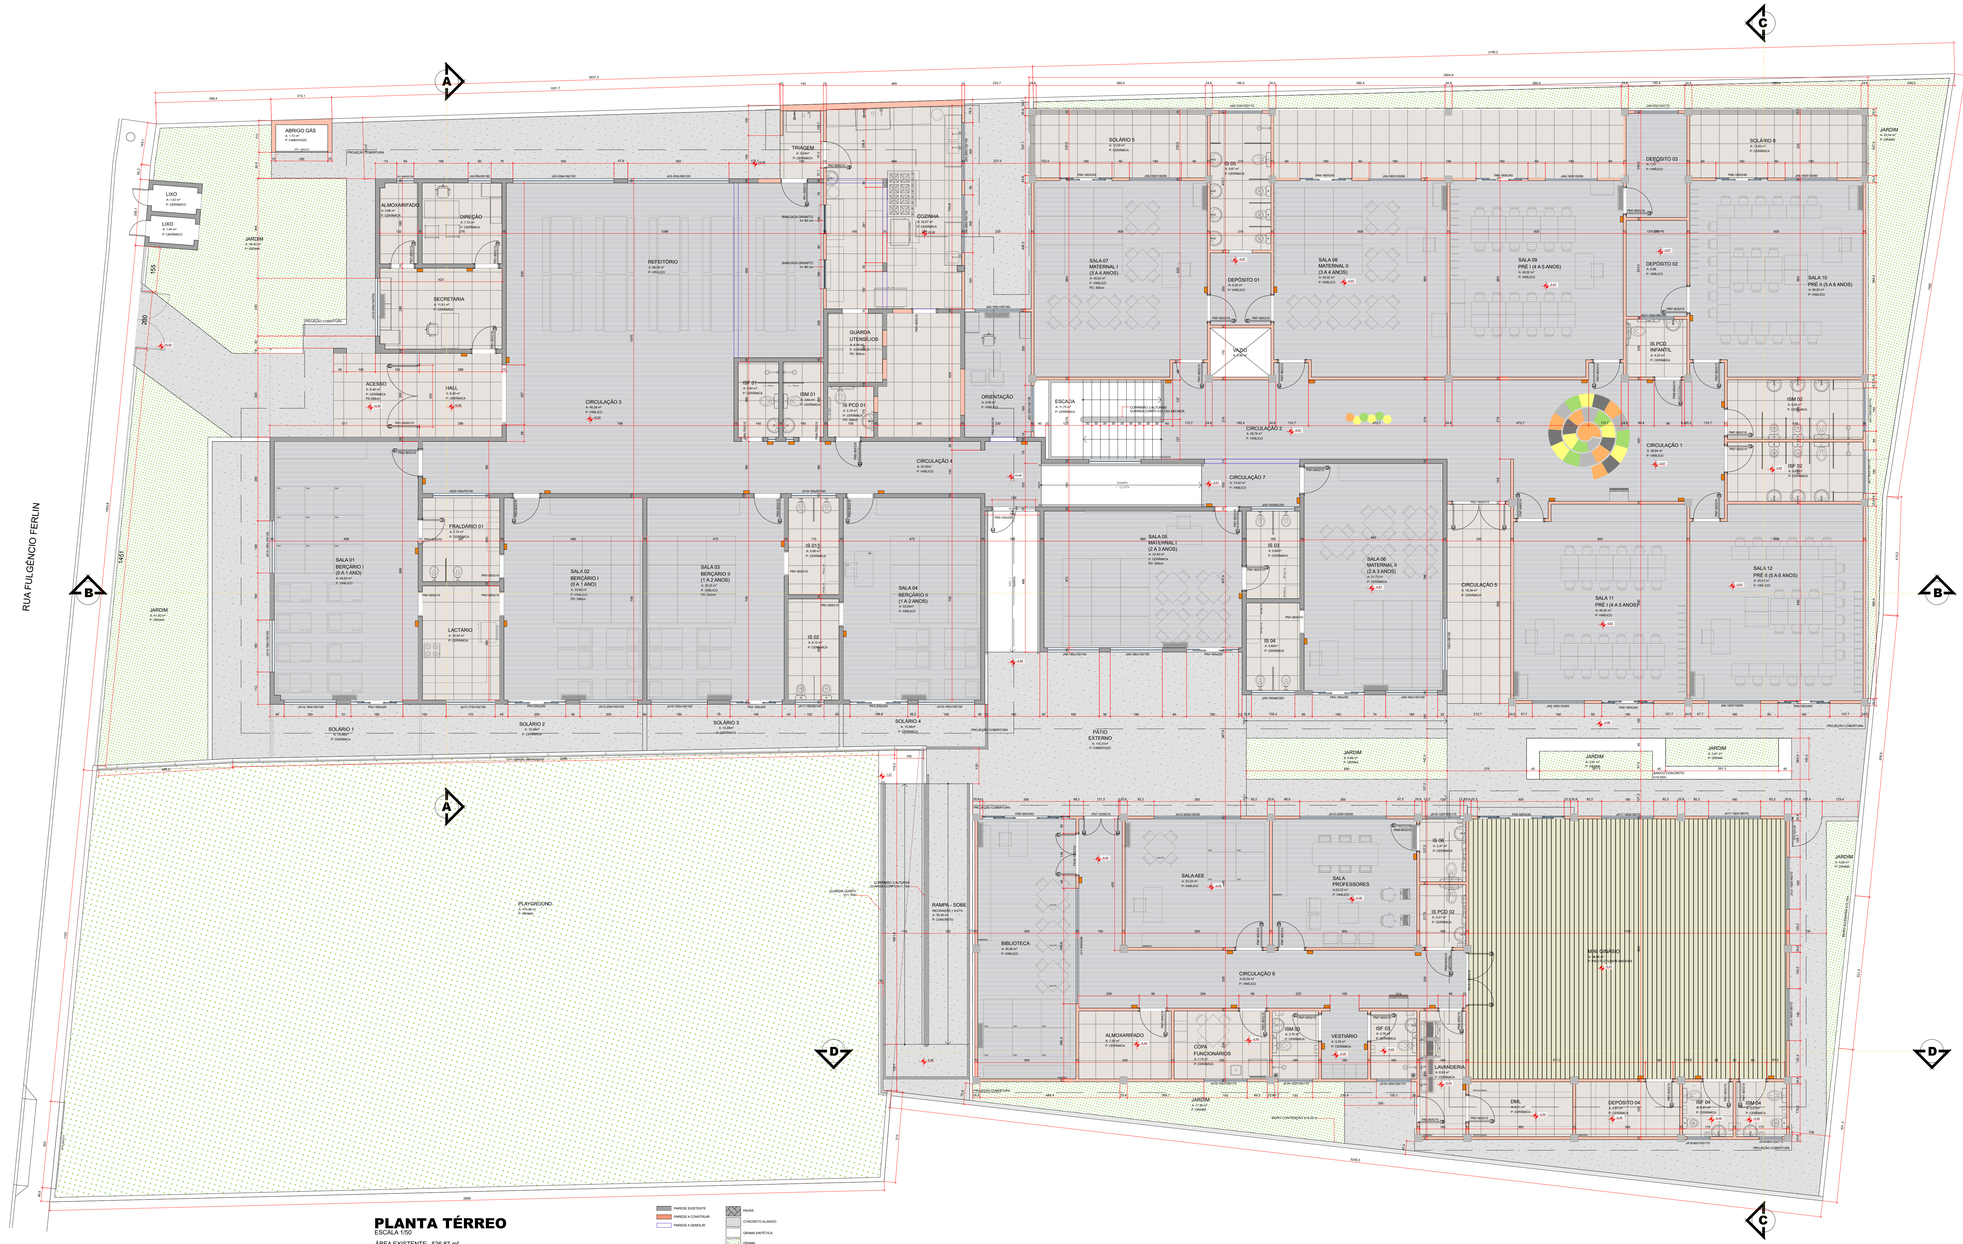


## PLANTA TÉRREO

ESCALA 1/50

ÁREA EXISTENTE: 526,87 m²
ÁREA A AMPLIAR: - 796,72 m²
ÁREA TOTAL CONSTRUÍDA: 1.319,69 m²

PAREDE EXISTENTE
PAREDE A CONSTRUIR
PAREDES A DEMOLIR

PISO
CONCRETO ALISADO
GRAMA SINTÉTICA
GRAMA
PORCELANATO/CERÂMICA
VINÍLICO

## TABELA DE ESQUADRIAS

### PORTA MADEIRA

| CÓDIGO | DIMENSÃO (cm) | ÁREA | MATERIAL | TIPO | QUANTIDADE | COR | Nº FOLHAS | SOLEIRA | OBSERVAÇÕES |
|---|---|---|---|---|---|---|---|---|---|
| PM1 | 80X210 | 1,68m² | MADEIRA | ABRIR | 13 | A DEFINIR | 01 | - | |
| PM2 | 90X210 | 1,89m² | MADEIRA | ABRIR | 05 | A DEFINIR | 01 | - | |
| PM3 | 90x210 | 1,89m² | MADEIRA | ABRIR | 01 | A DEFINIR | 01 | - | COM BARRA |
| PM4 | 70X210 | 1,47m² | MADEIRA | ABRIR | 02 | A DEFINIR | 01 | - | |
| PM5 | 90X210 | 1,89m² | MADEIRA | ABRIR | 01 | A DEFINIR | 01 | - | |
| PM6 | 80X210 | 1,68m² | MADEIRA | ABRIR | 01 | A DEFINIR | 01 | - | COM PORTA TELA |
| PM7 | 90X210 | 1,89m² | MADEIRA | ABRIR | 22 | A DEFINIR | 01 | - | BATENTE 10 |
| PM8 | 90X210 | 1,89m² | MADEIRA | ABRIR | 03 | A DEFINIR | 01 | - | CIMATRA - BATENTE 10 |

### PORTA ALUMÍNIO

| CÓDIGO | DIMENSÃO (cm) | ÁREA | MATERIAL | TIPO | QUANTIDADE | COR | Nº FOLHAS | SOLEIRA | OBSERVAÇÕES |
|---|---|---|---|---|---|---|---|---|---|
| PA1 | 290(200X210) | 6,09m² | ALUMÍNIO | ABRIR | 01 | NATURAL | 02 | - | ACESSO |
| PA2 | 180X240 | 4,32m² | ALUMÍNIO | CORRER | 02 | NATURAL | 04 | GRANITO | |
| PA3 | 200x240 | 4,80m² | ALUMÍNIO | CORRER | 02 | NATURAL | 04 | GRANITO | |
| PA4 | 180X230 | 4,14m² | ALUMÍNIO | CORRER | 02 | NATURAL | 04 | GRANITO | |
| PA5 | 150X230 | 3,45m² | ALUMÍNIO | ABRIR | 01 | NATURAL | 02 | GRANITO | |
| PA6 | 180X240 | 4,32m² | ALUMÍNIO | CORRER | 06 | NATURAL | 04 | GRANITO | |
| PA7 | 120X210 | 2,52m² | ALUMÍNIO | ABRIR | 01 | NATURAL | 02 | GRANITO | |
| PA8 | 300X240 | 7,20m² | ALUMÍNIO | CORRER | 02 | NATURAL | 04 | GRANITO | |
| PA9 | 90X210 | 1,89m² | ALUMÍNIO | ABRIR | 01 | NATURAL | 01 | GRANITO | |
| PA10 | 180X210 | 3,78m² | ALUMÍNIO | ABRIR | 02 | NATURAL | 02 | GRANITO | |

### PORTÕES/ALÇAPÃO/GRADIL

| CÓDIGO | DIMENSÃO (cm) | ÁREA | MATERIAL | TIPO | QUANTIDADE | COR | Nº FOLHAS | PEITORIL | OBSERVAÇÕES |
|---|---|---|---|---|---|---|---|---|---|
| PF1 | 160X210 | 3,36m² | FERRO | ABRIR | 01 | BRANCO | 02 | - | ABRIGO DE GÁS |
| PF2 | 300X210 | 3,26m² | FERRO | ABRIR | 01 | AZUL | 02 | - | |
| PF3 | 100X120 | 1,20m² | FERRO | ABRIR | 01 | AZUL | 01 | - | |

### JANELA

| CÓDIGO | DIMENSÃO (cm) | ÁREA (m²) | MATERIAL | TIPO | QUANTIDADE | VIDRO | Nº FOLHAS | PEITORIL | OBSERVAÇÕES |
|---|---|---|---|---|---|---|---|---|---|
| JA1 | 60X50/180 | 0,33 | ALUMÍNIO | BASCULANTE | 01 | INCOLOR | - | - | |
| JA2 | 80X55/180 | 0,495 | ALUMÍNIO | BASCULANTE | 01 | INCOLOR | - | - | |
| JA3 | 350X165/100 | 5,775 | ALUMÍNIO | CORRER | 02 | INCOLOR | 04 | GRANITO | REFEITÓRIO |
| JA4 | 200X120/140 | 2,40 | ALUMÍNIO | CORRER | 02 | INCOLOR | 04 | GRANITO | COZINHA - C/TELA |
| JA5 | 160X140/100 | 2,24 | ALUMÍNIO | CORRER | 01 | INCOLOR | 04 | GRANITO | |
| JA6 | 180X100/80 | 1,80 | ALUMÍNIO | CORRER | 06 | INCOLOR | 04 | GRANITO | |
| JA7 | 150x100/170 | 1,50 | ALUMÍNIO | BASCULANTE | 03 | INCOLOR | 04 | - | |
| JA8 | 180X130/100 | 2,34 | ALUMÍNIO | CORRER | 03 | INCOLOR | 04 | GRANITO | |
| JA9 | 150/85/0,000 | 0,90 | ALUMÍNIO | CORRER | 02 | INCOLOR | 04 | - | |
| JA10 | 190X140/100 | 2,73 | ALUMÍNIO | CORRER | 02 | INCOLOR | 04 | - | |
| JA11 | 100X85/140 | 0,85 | ALUMÍNIO | CORRER | 01 | INCOLOR | 02 | - | |
| JA12 | 200X140/100 | 2,80 | ALUMÍNIO | CORRER | 01 | INCOLOR | 04 | - | |
| JA13 | 170X145/100 | 2,465 | ALUMÍNIO | CORRER | 01 | INCOLOR | 04 | - | |
| JA14 | 180X145/100 | 2,61 | ALUMÍNIO | CORRER | 03 | INCOLOR | 04 | - | |
| JA15 | 300X150/90 | 4,50 | ALUMÍNIO | CORRER | 02 | INCOLOR | 04 | - | |
| JA16 | 120X100/170 | 1,20 | ALUMÍNIO | CORRER | 04 | INCOLOR | 02 | - | |
| JA17 | 160X150/70 | 3,24 | ALUMÍNIO | CORRER | 04 | INCOLOR | 04 | - | |
| JA18 | 80X100/170 | 0,80 | ALUMÍNIO | CORRER | 02 | INCOLOR | 02 | - | |
| JA19 | 150X55/160 | 0,86 | ALUMÍNIO | CORRER | 01 | INCOLOR | 04 | - | |
| JA20 | 195X70/145 | 1,37 | ALUMÍNIO | CORRER | 01 | INCOLOR | 04 | - | |
| JA21 | 120X100/140 | 1,20 | ALUMÍNIO | CORRER | 01 | INCOLOR | 02 | - | |

### VIDRO FIXO

| CÓDIGO | DIMENSÃO (cm) | ÁREA (m²) | ESPESSURA | QUANTIDADE | COR | Nº FOLHAS | | OBSERVAÇÕES |
|---|---|---|---|---|---|---|---|---|
| PV1 | 400X240 | 9,60 | 10mm | 01 | INCOLOR | FIXO | | |

### GUARDA CORPO/CORRIMÃO

| CÓDIGO | DIMENSÃO (cm) | ÁREA (m²) | MATERIAL | TIPO | QUANTIDADE | COR | OBSERVAÇÕES |
|---|---|---|---|---|---|---|---|
| G1 | 2861X2053/30 | 58,08 | FERRO | FIXO | 01 | AZUL | |

VIDEIRA
PREFEITURA
SECRETARIA DE PLANEJAMENTO
AV. MANOEL BOQUEIRÃO - ALVORADA
FONE: (49) 3566-9005/3566-9050/3566-9058

NATUREZA DA OBRA
**CEMEI SANTA TERESA**

LOCAL
RUA FULGÊNCIO FERLIN
SANTA TERESA

PROJETO
ARQUITETÔNICO - AMPLIAÇÃO

RESPONSÁVEL TÉCNICO
ROBERTO FELIPE GUGELMIN:53671384972 2025.02.15 15:46:29 -03'00'
ROBERTO FELIPE GUGELMIN
CAU/SC A151184-0

REFERÊNCIA
PLANTA TÉRREO

PRANCHA
02
02-05

DATA
29/11/2025

ESCALA
INDICADA

ORIENTAÇÃO
ROBERTO

ÁREA
1.671,95 m²