ESTE DOCUMENTO FOI ASSINADO EM: 26/01/2026 13:49 -03:00 -03
PARA CONFERÊNCIA DO SEU CONTEÚDO ACESSE: https://c.ipm.com.br/p973cb36597ca3

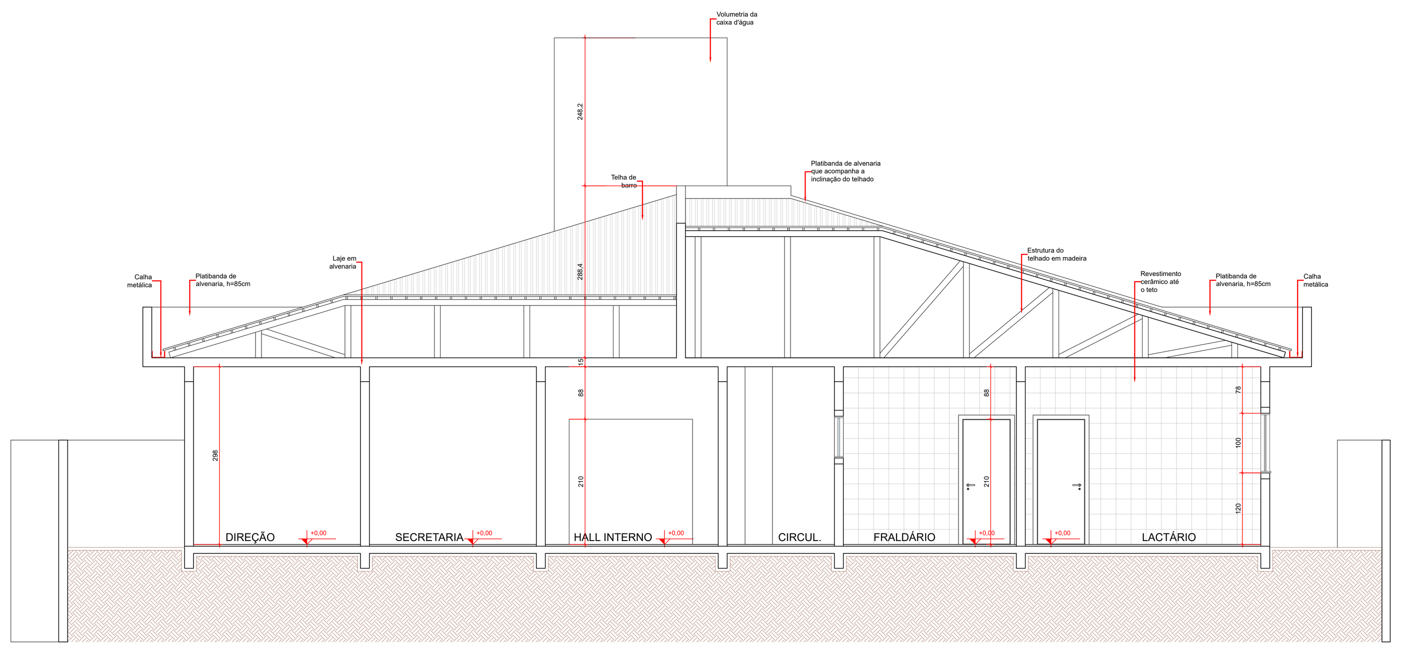

CORTE A
ESCALA 1/75

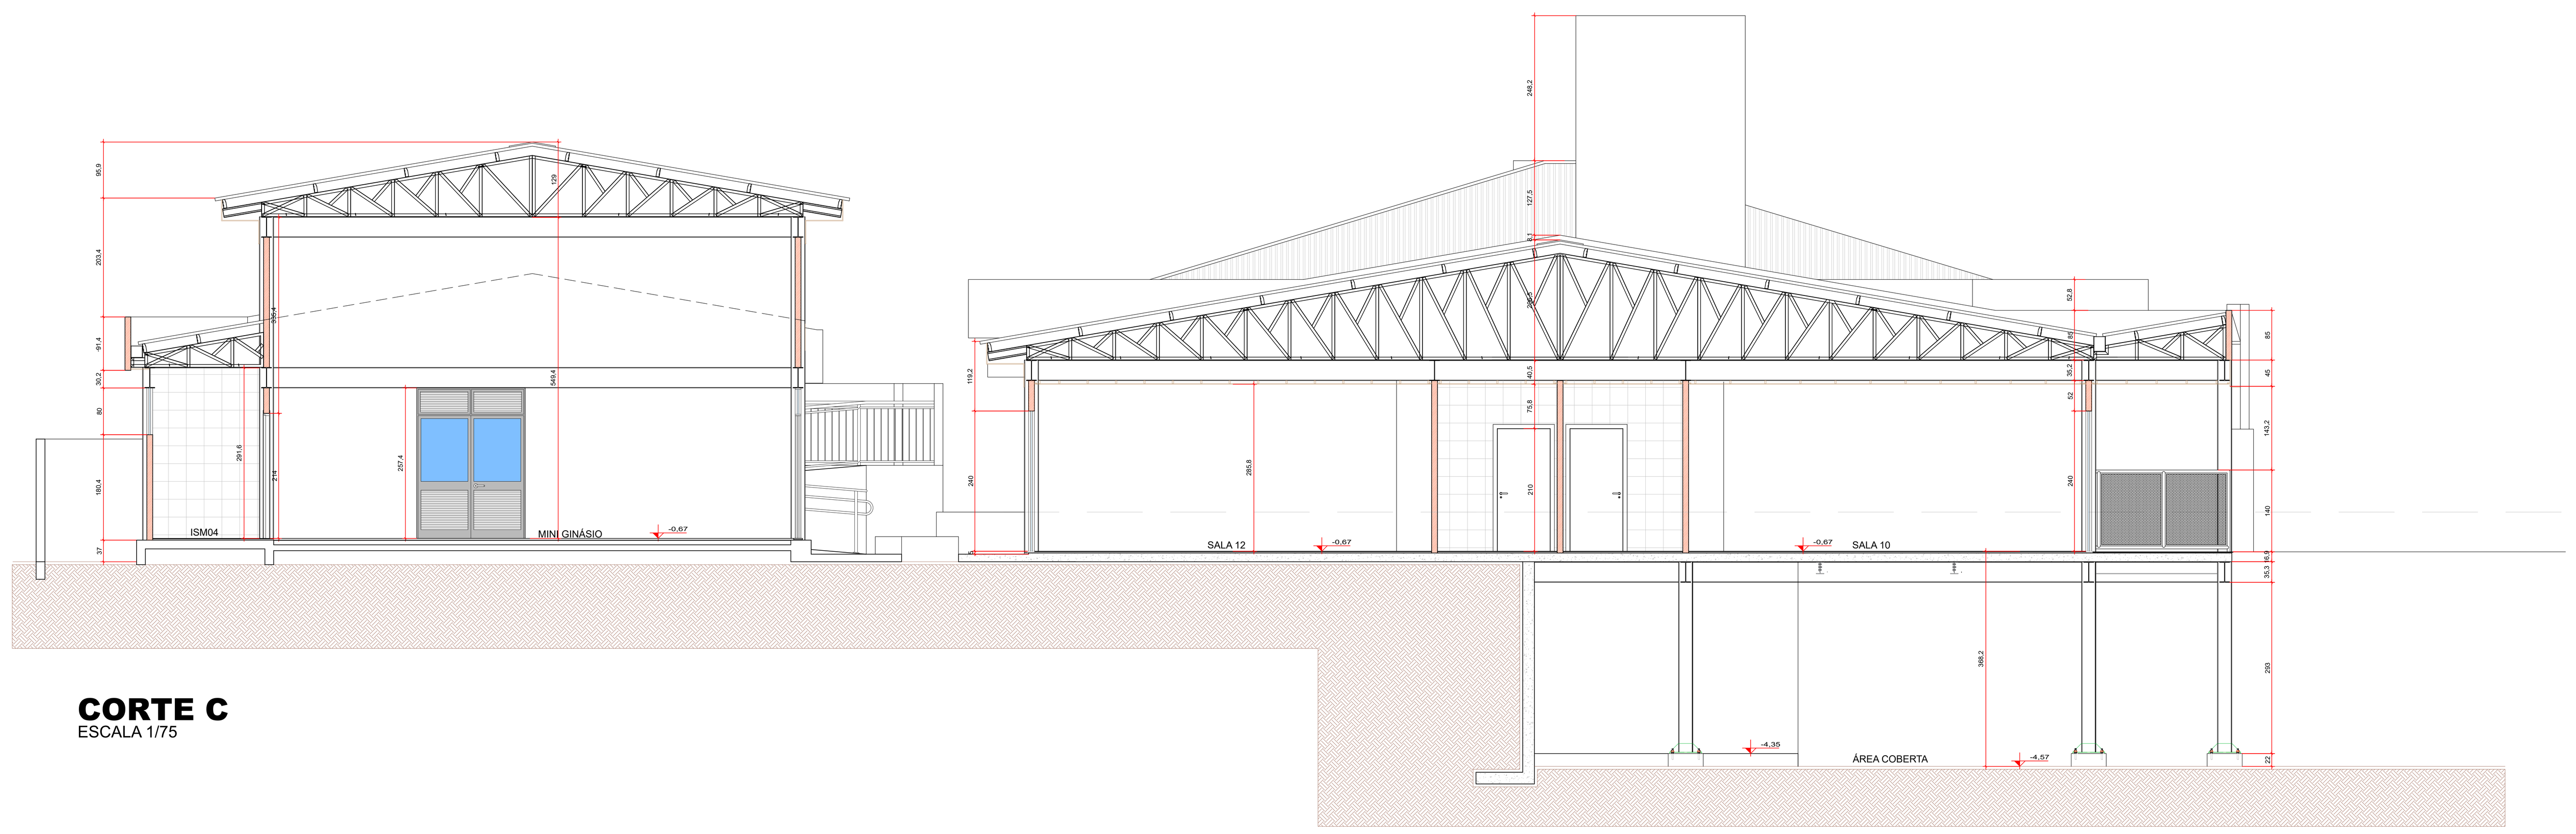

CORTE C
ESCALA 1/75

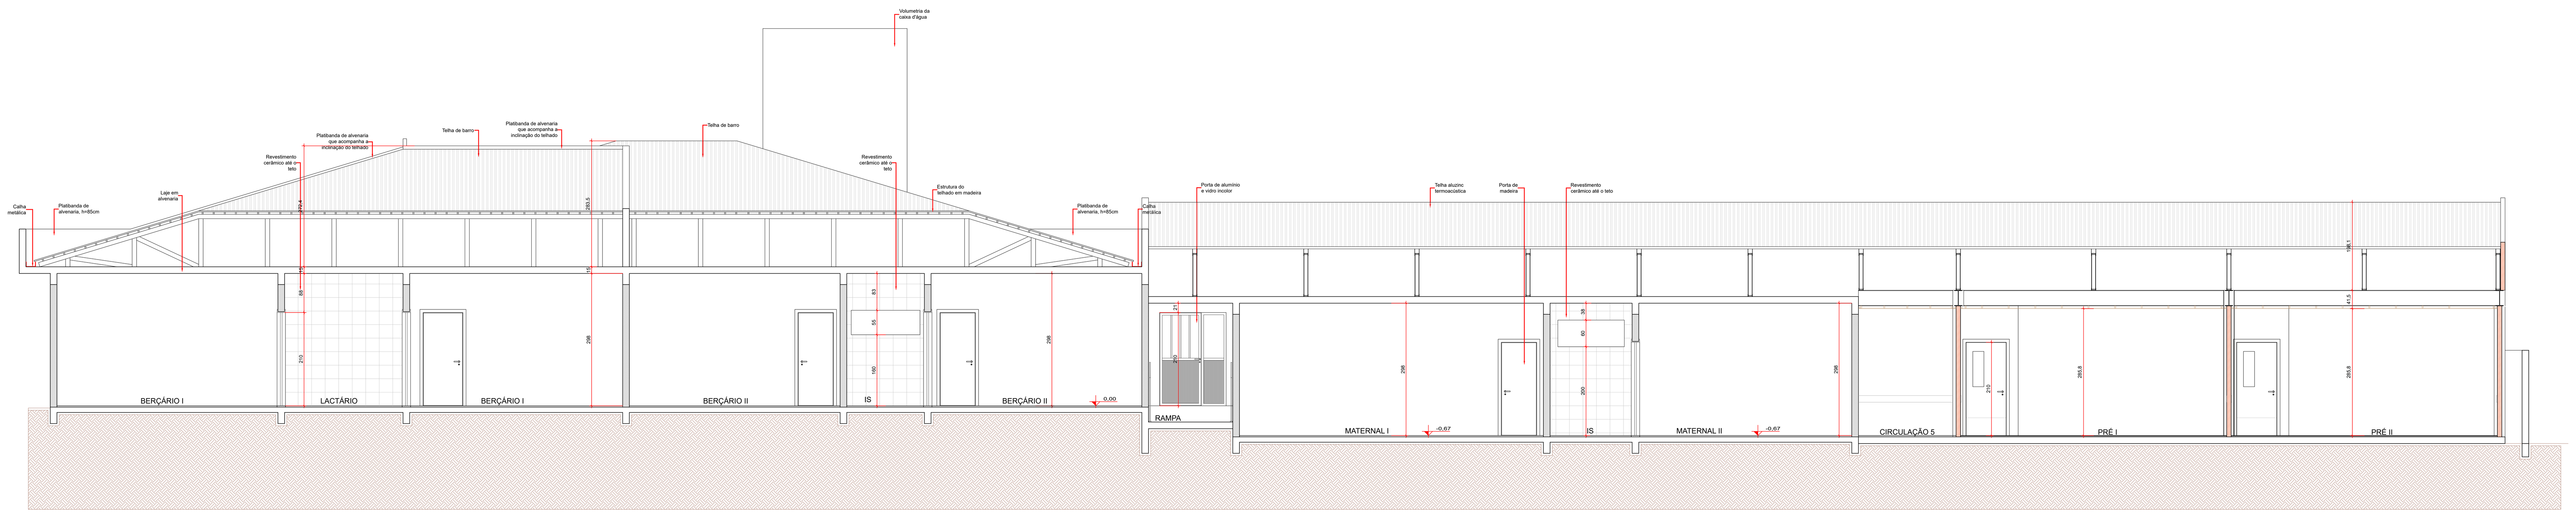

CORTE B
ESCALA 1/75

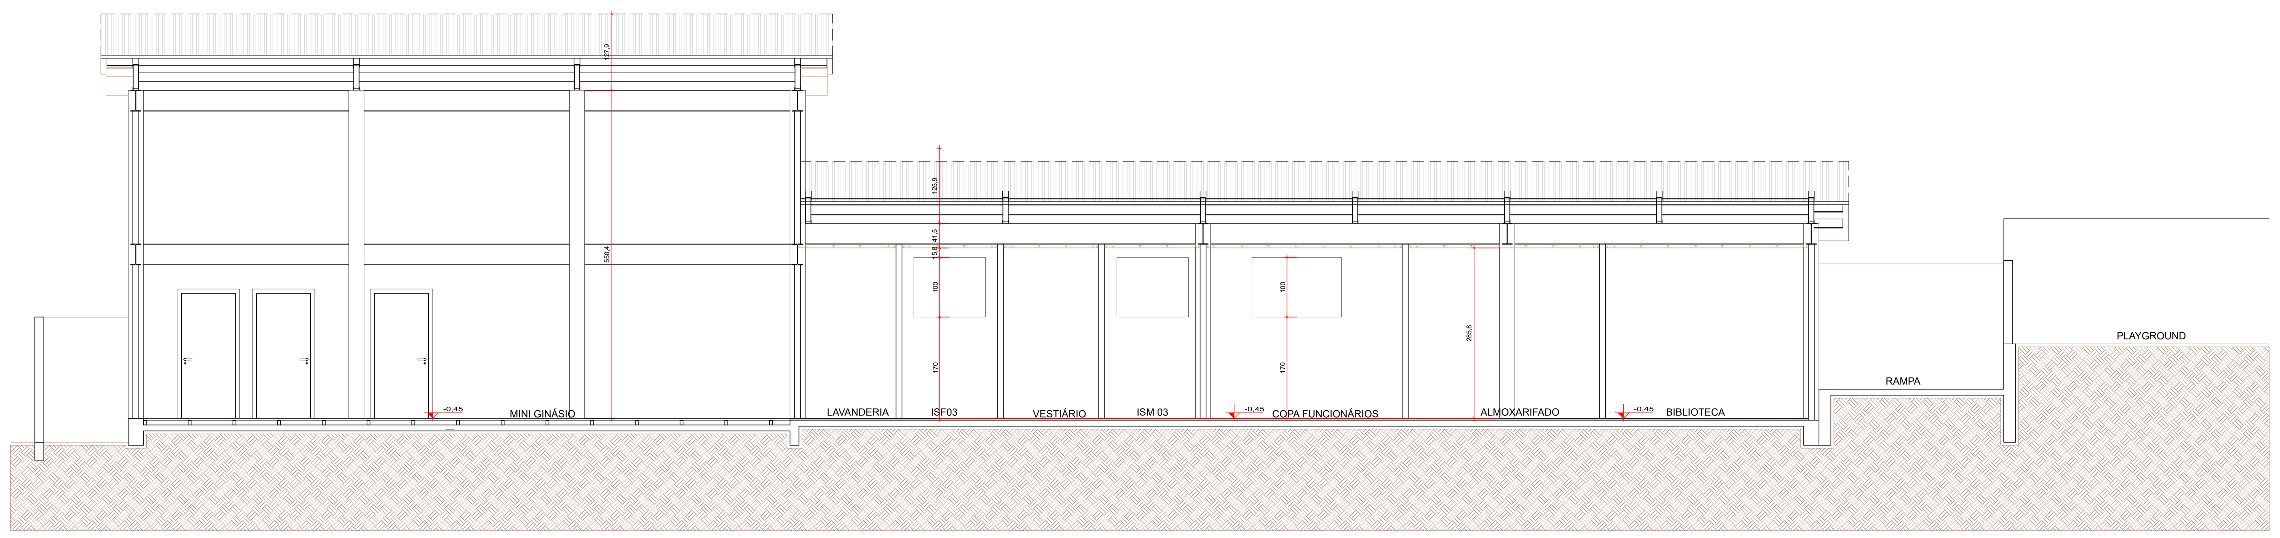

CORTE D
ESCALA 1/75

Assinado Eletronicamente por:
ROBERTO FELIPE GUGELMIN:53671384972
Arquiteto e Urbanista
Secretaria de Planejamento
26/01/2026 13:49:49 -03:00

VIDEIRA
PREFEITURA
SECRETARIA DE PLANEJAMENTO
AV. MANOEL ROQUE,188 - ALVORADA
FONE: (49) 3566-9051/3566-9050/3566-9058

NATUREZA DA OBRA
CEMEI SANTA TERESA

LOCAL	PROJETO
RUA FULGÊNCIO FERLIN SANTA TERESA	ARQUITETÔNICO - AMPLIAÇÃO

RESPONSÁVEL TÉCNICO	REFERÊNCIA	PRANCHA
ROBERTO FELIPE GUGELMIN CAU/SC A15184-0	CORTE A/B/C/D	04 04-05

DATA	ESCALA	GRAFICAÇÃO	ÁREA
29/11/2025	INDICADA	ROBERTO	1.671,95 m²