



DECKS PARQUE LINEAR

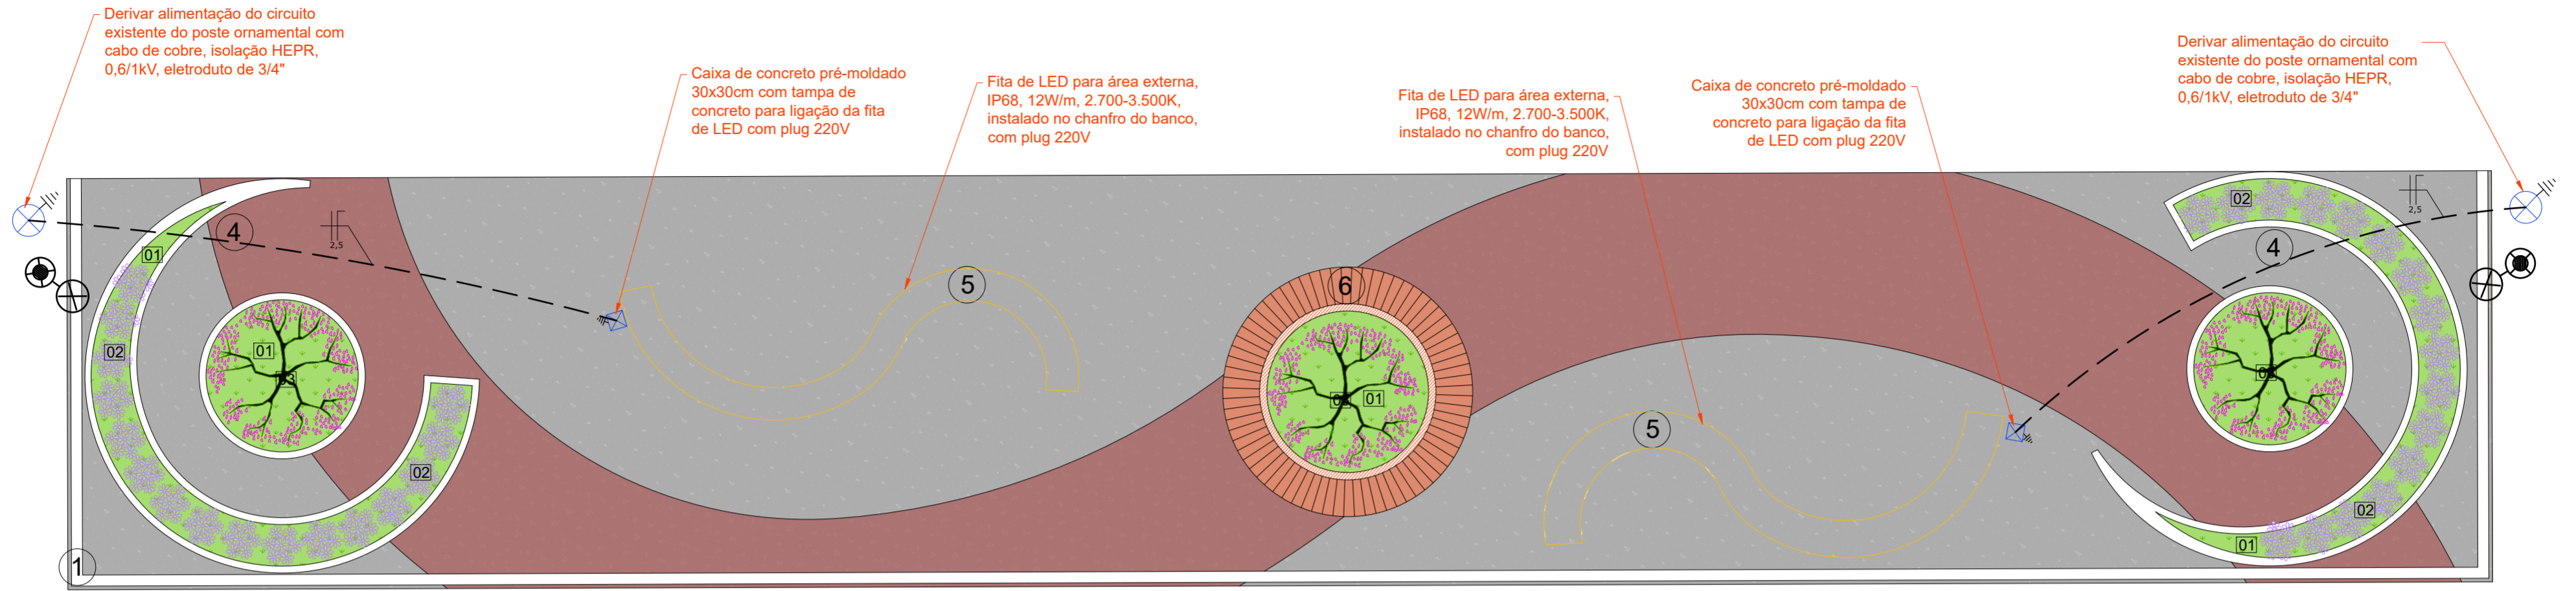

PLANTA BAIXA - ELÉTRICO

DECK ESTAÇÃO

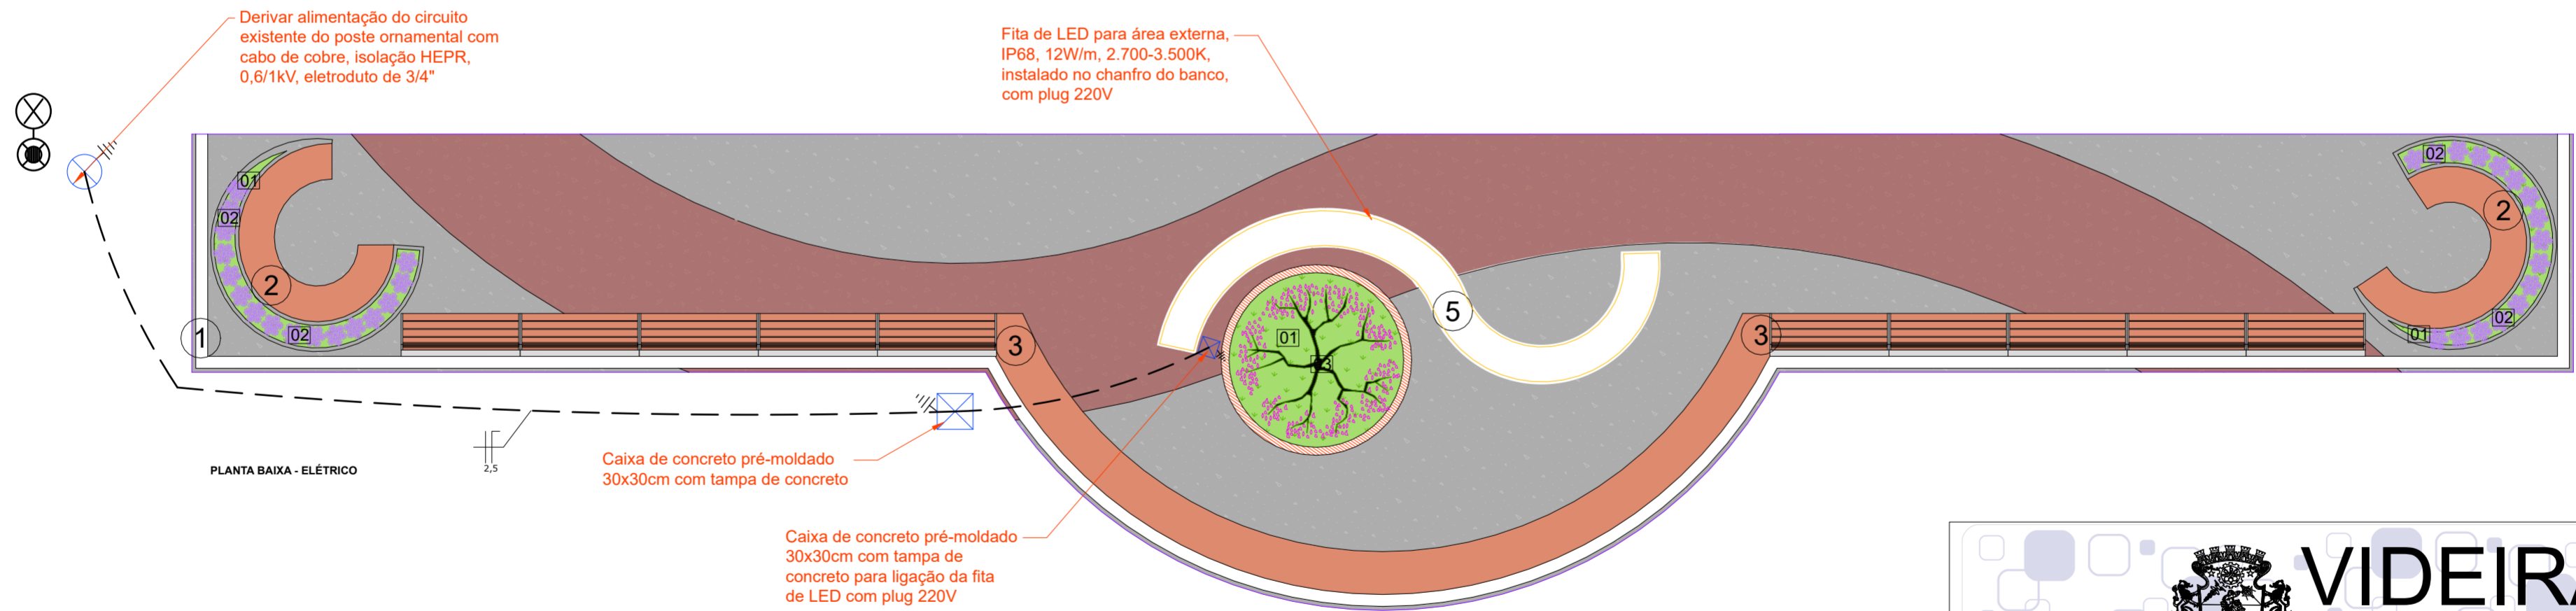

PLANTA BAIXA - ELÉTRICO



VIDEIRA
PREFEITURA
 SECRETARIA DE OBRAS E PROJETOS
 AV. MANOEL ROQUE, 188 - ALVORADA
 FONE: (49) 3566-9051/3566-9050/3566-9058

NATUREZA DA OBRA DECKS PARQUE LINEAR		LOCAL PARQUE LINEAR	
RESPONSÁVEIS TÉCNICOS VINÍCIUS DE BEM BECKER CREA/SC 156.809-1		PROJETO ELÉTRICO	
REFERÊNCIA DETALHAMENTOS		FRANCHA 06 06-06	
DATA 31/03/2026	ESCALA INDICADA	GRAFICAÇÃO TARIE	ÁREA -

ESTE DOCUMENTO FOI ASSINADO EM: 03/06/2026 09:03:03-03:00-03
 PARA CONFERENCIA DO SEU CONTEUDO ACESSAR: https://c.ppm.com.br/pdf/442668281