
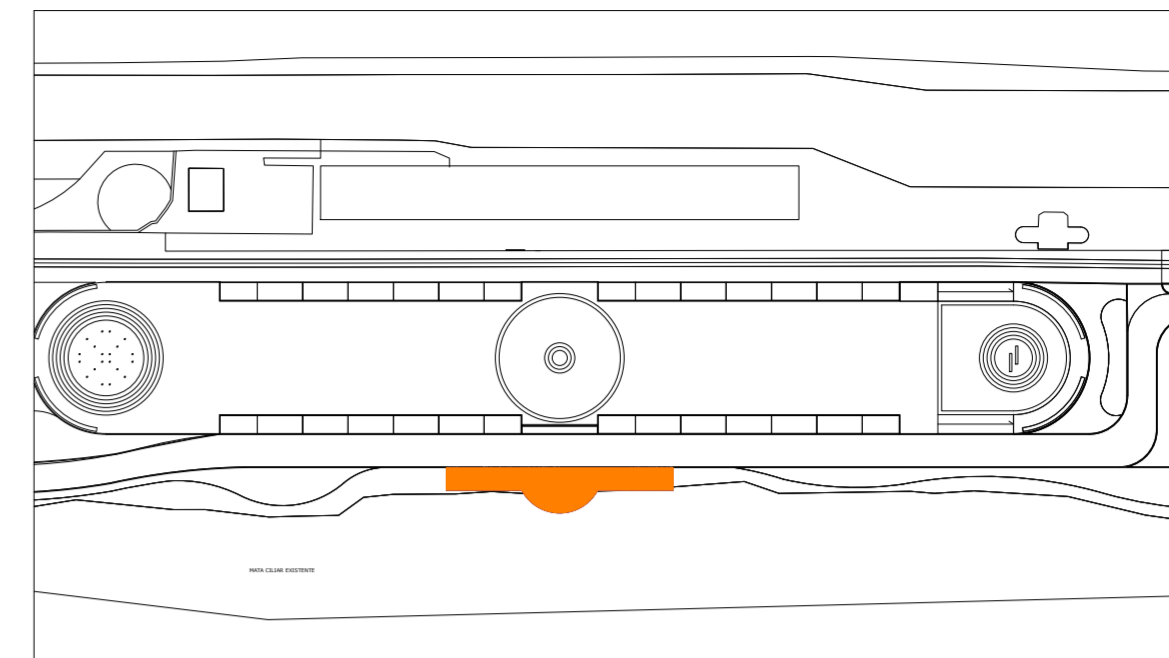



DECK LOCALIZADO EM FRENTE À
ESTAÇÃO DE TREM
ÁREA = 111,37m²

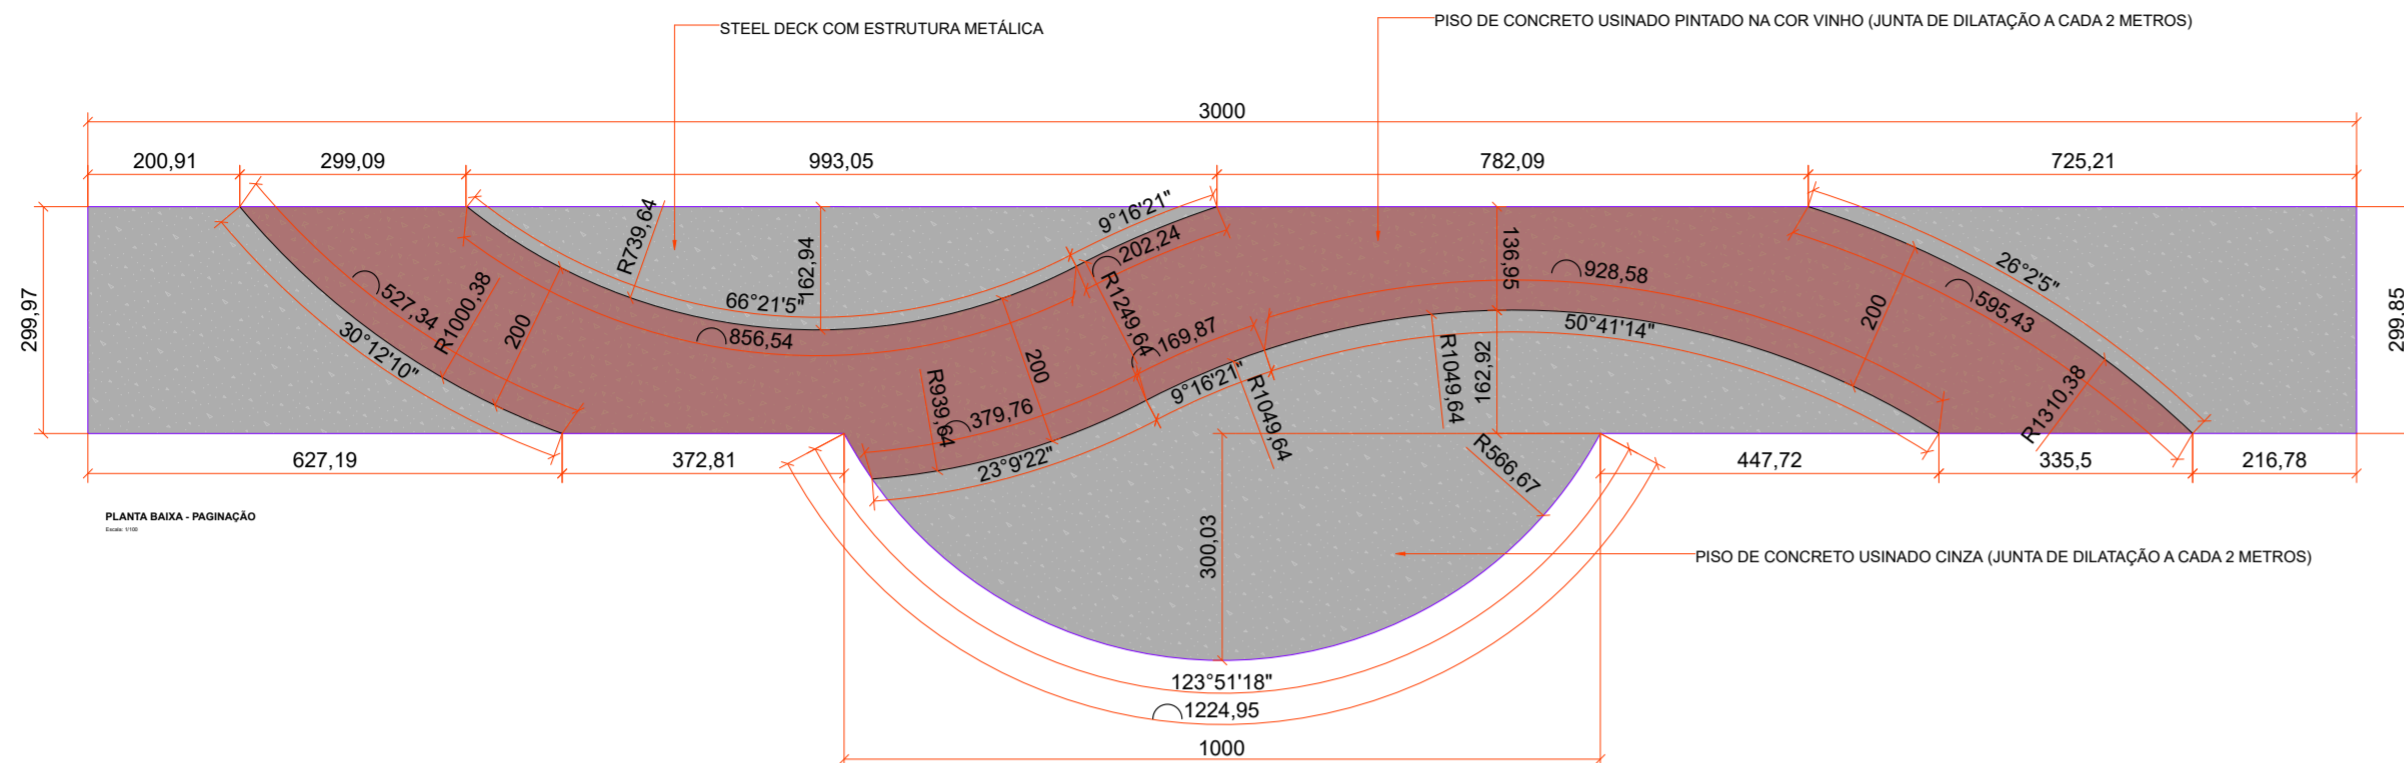

PLANTA DE LOCAÇÃO
ESC 1/1000

LEGENDA:

- DECK ESTAÇÃO
- DECKS PARQUE LINEAR
- MIRANTE

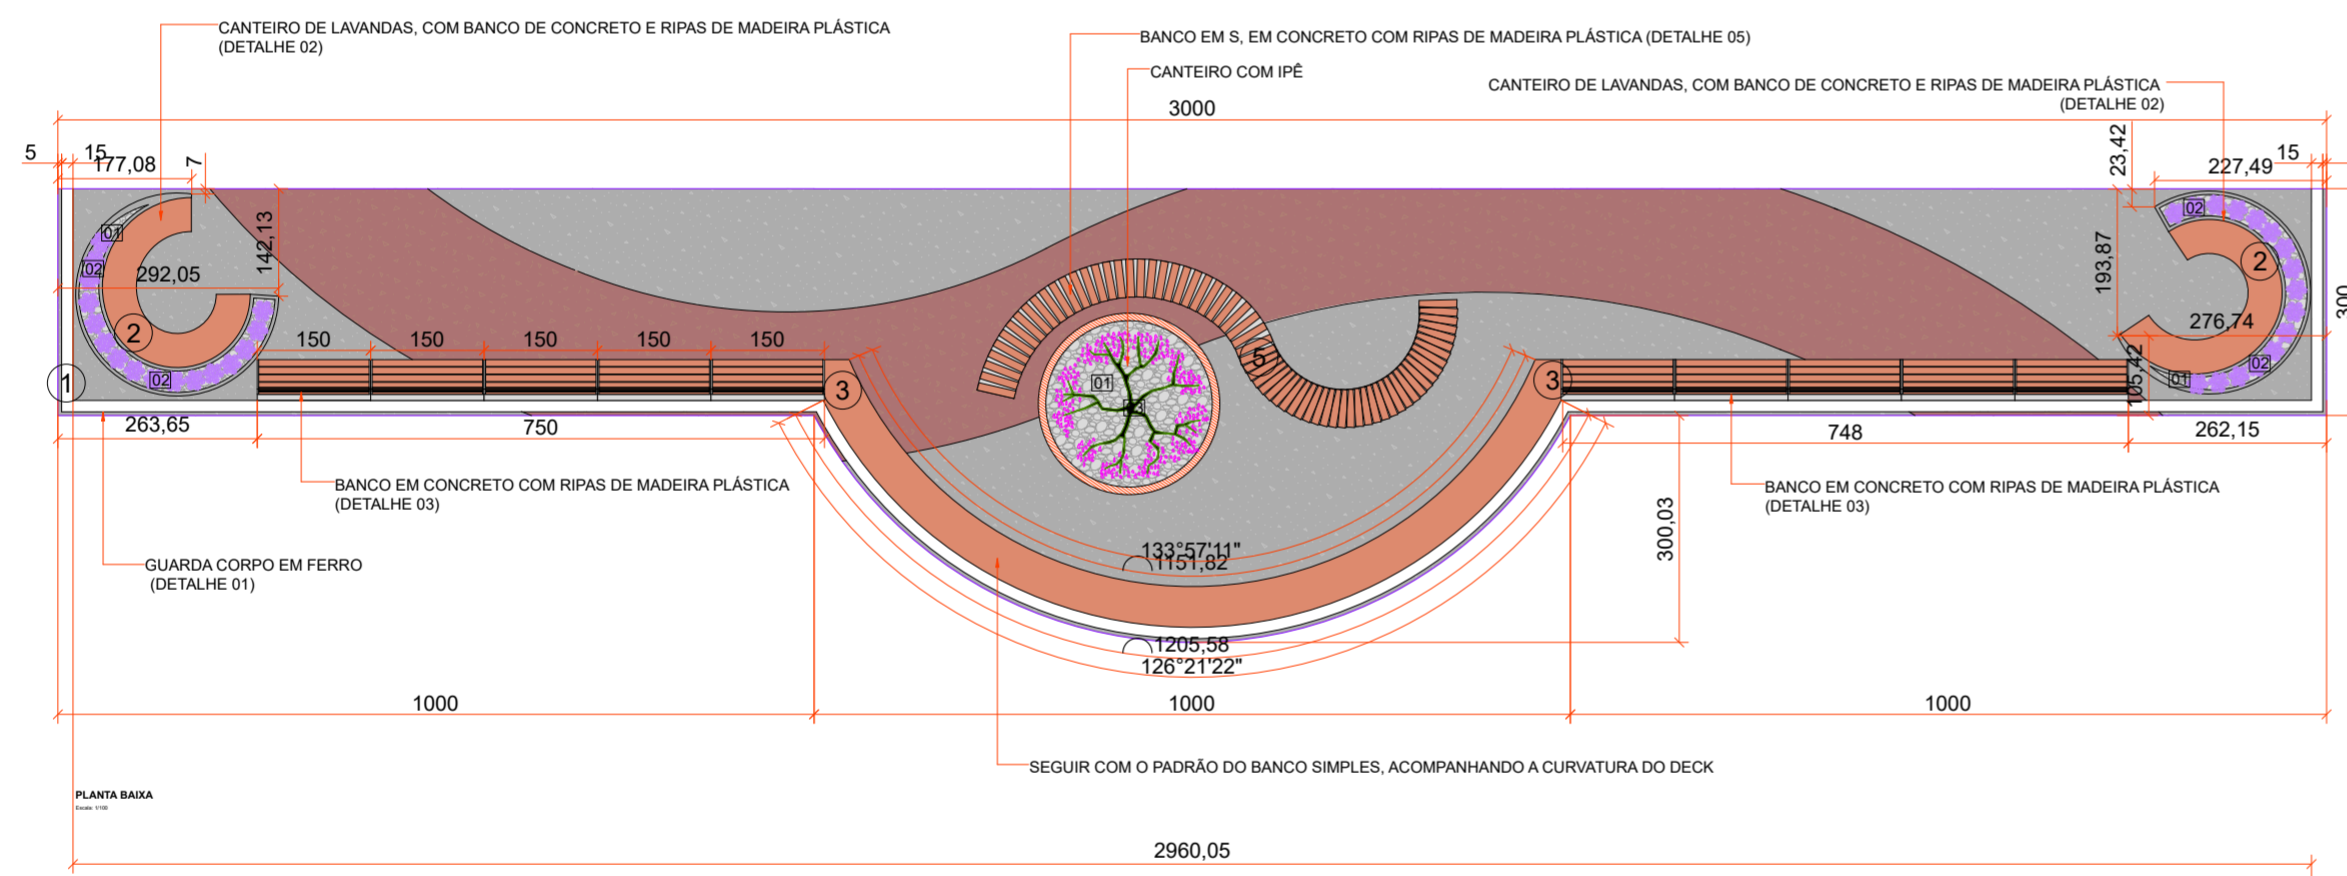

LEGENDA					
CÓD.	NOME POPULAR	NOME CIENTÍFICO	DISTÂNCIA PLANTIO (ENTRE MUDAS)	TAMANHO DA MUDA PARA PLANTIO	QTD.
01	PEDRA DE RIO / SEIXOS ROLADOS				6,28 m ²
02	LAVANDA	<i>Lavandula</i>	30 a 45cm	EM POTE DE 3,6L	32 unid.
03	IPÊ ROXO	<i>Tabebuia impetiginosa</i>	-	ALTURA MINIMA: 2m	01 unid.

- PEDRA DE RIO / SEIXOS ROLADOS = 6,28 m²
- Concreto usinado cinza = 67,23 m² (Fazer junta de dilatação a cada 2 metros)
- Concreto usinado pintado na cor vinho = 44,13 m² (Fazer junta de dilatação a cada 2 metros)

VIDEIRA

PREFEITURA

SECRETARIA DE PLANEJAMENTO
AV. MANOEL ROQUE, 188 - ALVORADA
FONE: (49) 3566-9051/3566-9050/3566-9058

NATUREZA DA OBRA: **DECKS PARQUE LINEAR** LOCAL: **PARQUE LINEAR**

RESPONSÁVEIS TÉCNICOS: **CRISTIANE PASINI CARBONI** (CAU/SC A44926-1) e **GABRIELLE ADADA** (CAU/SC A288184-5)

PROJETO: **ARQUITETÔNICO**

REFERÊNCIA: **PLANTAS E DETALHAMENTOS DECK ESTAÇÃO**

FRANCHA: **01**

DATA: **06/03/2026** ESCALA: **INDICADA** GRAFICAÇÃO: **TARIE** ÁREA: **111,37 m²**

01

01-06